

Projekt:
720001

Nieuw bijgebouw aan de Helmondseweg 58, Deurne

Principe details

datum: 15-09-2020

gewijzigd:


a:
b:
c:
d:
e:
f:



BEZOEK- EN POSTADRES:
FABRIEKSTRAAT 31
5753 AH DEURNE


SHOWROOM:
FABRIEKSTRAAT 29-31
5753 AH DEURNE

V-01

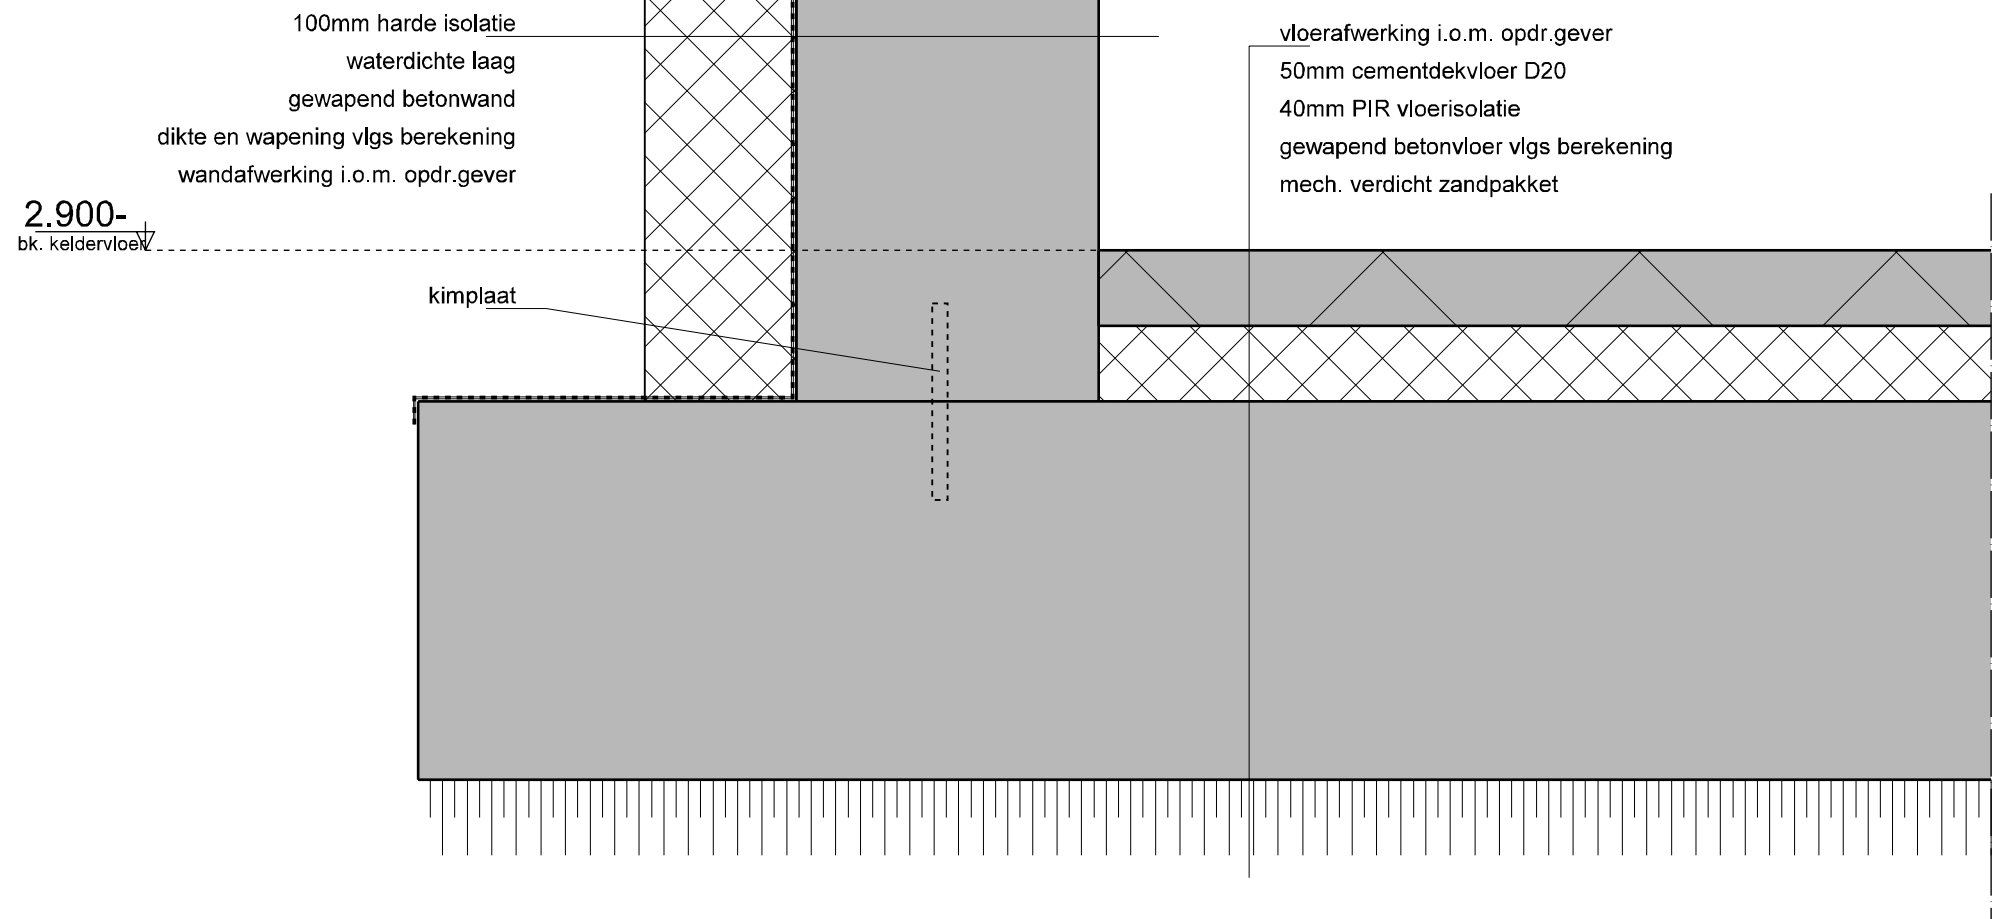

principe detail


Project: Nieuw bijgebouw aan de Helmondseweg 58, Deurne  ADVIES ONTWERP BEGELEIDING	BEZOEK- EN POSTADRES: FABRIEKSTRAAT 31 5753 AH DEURNE	gewijzigd:	schaal:	1:5
	SHOWROOM: FABRIEKSTRAAT 29-31 5753 AH DEURNE	a:	get.:	PvK
		b:	datum:	15-09-2020
		c:	projekt:	720001
		d:	blad: DV-01	
		e:		
		f:		

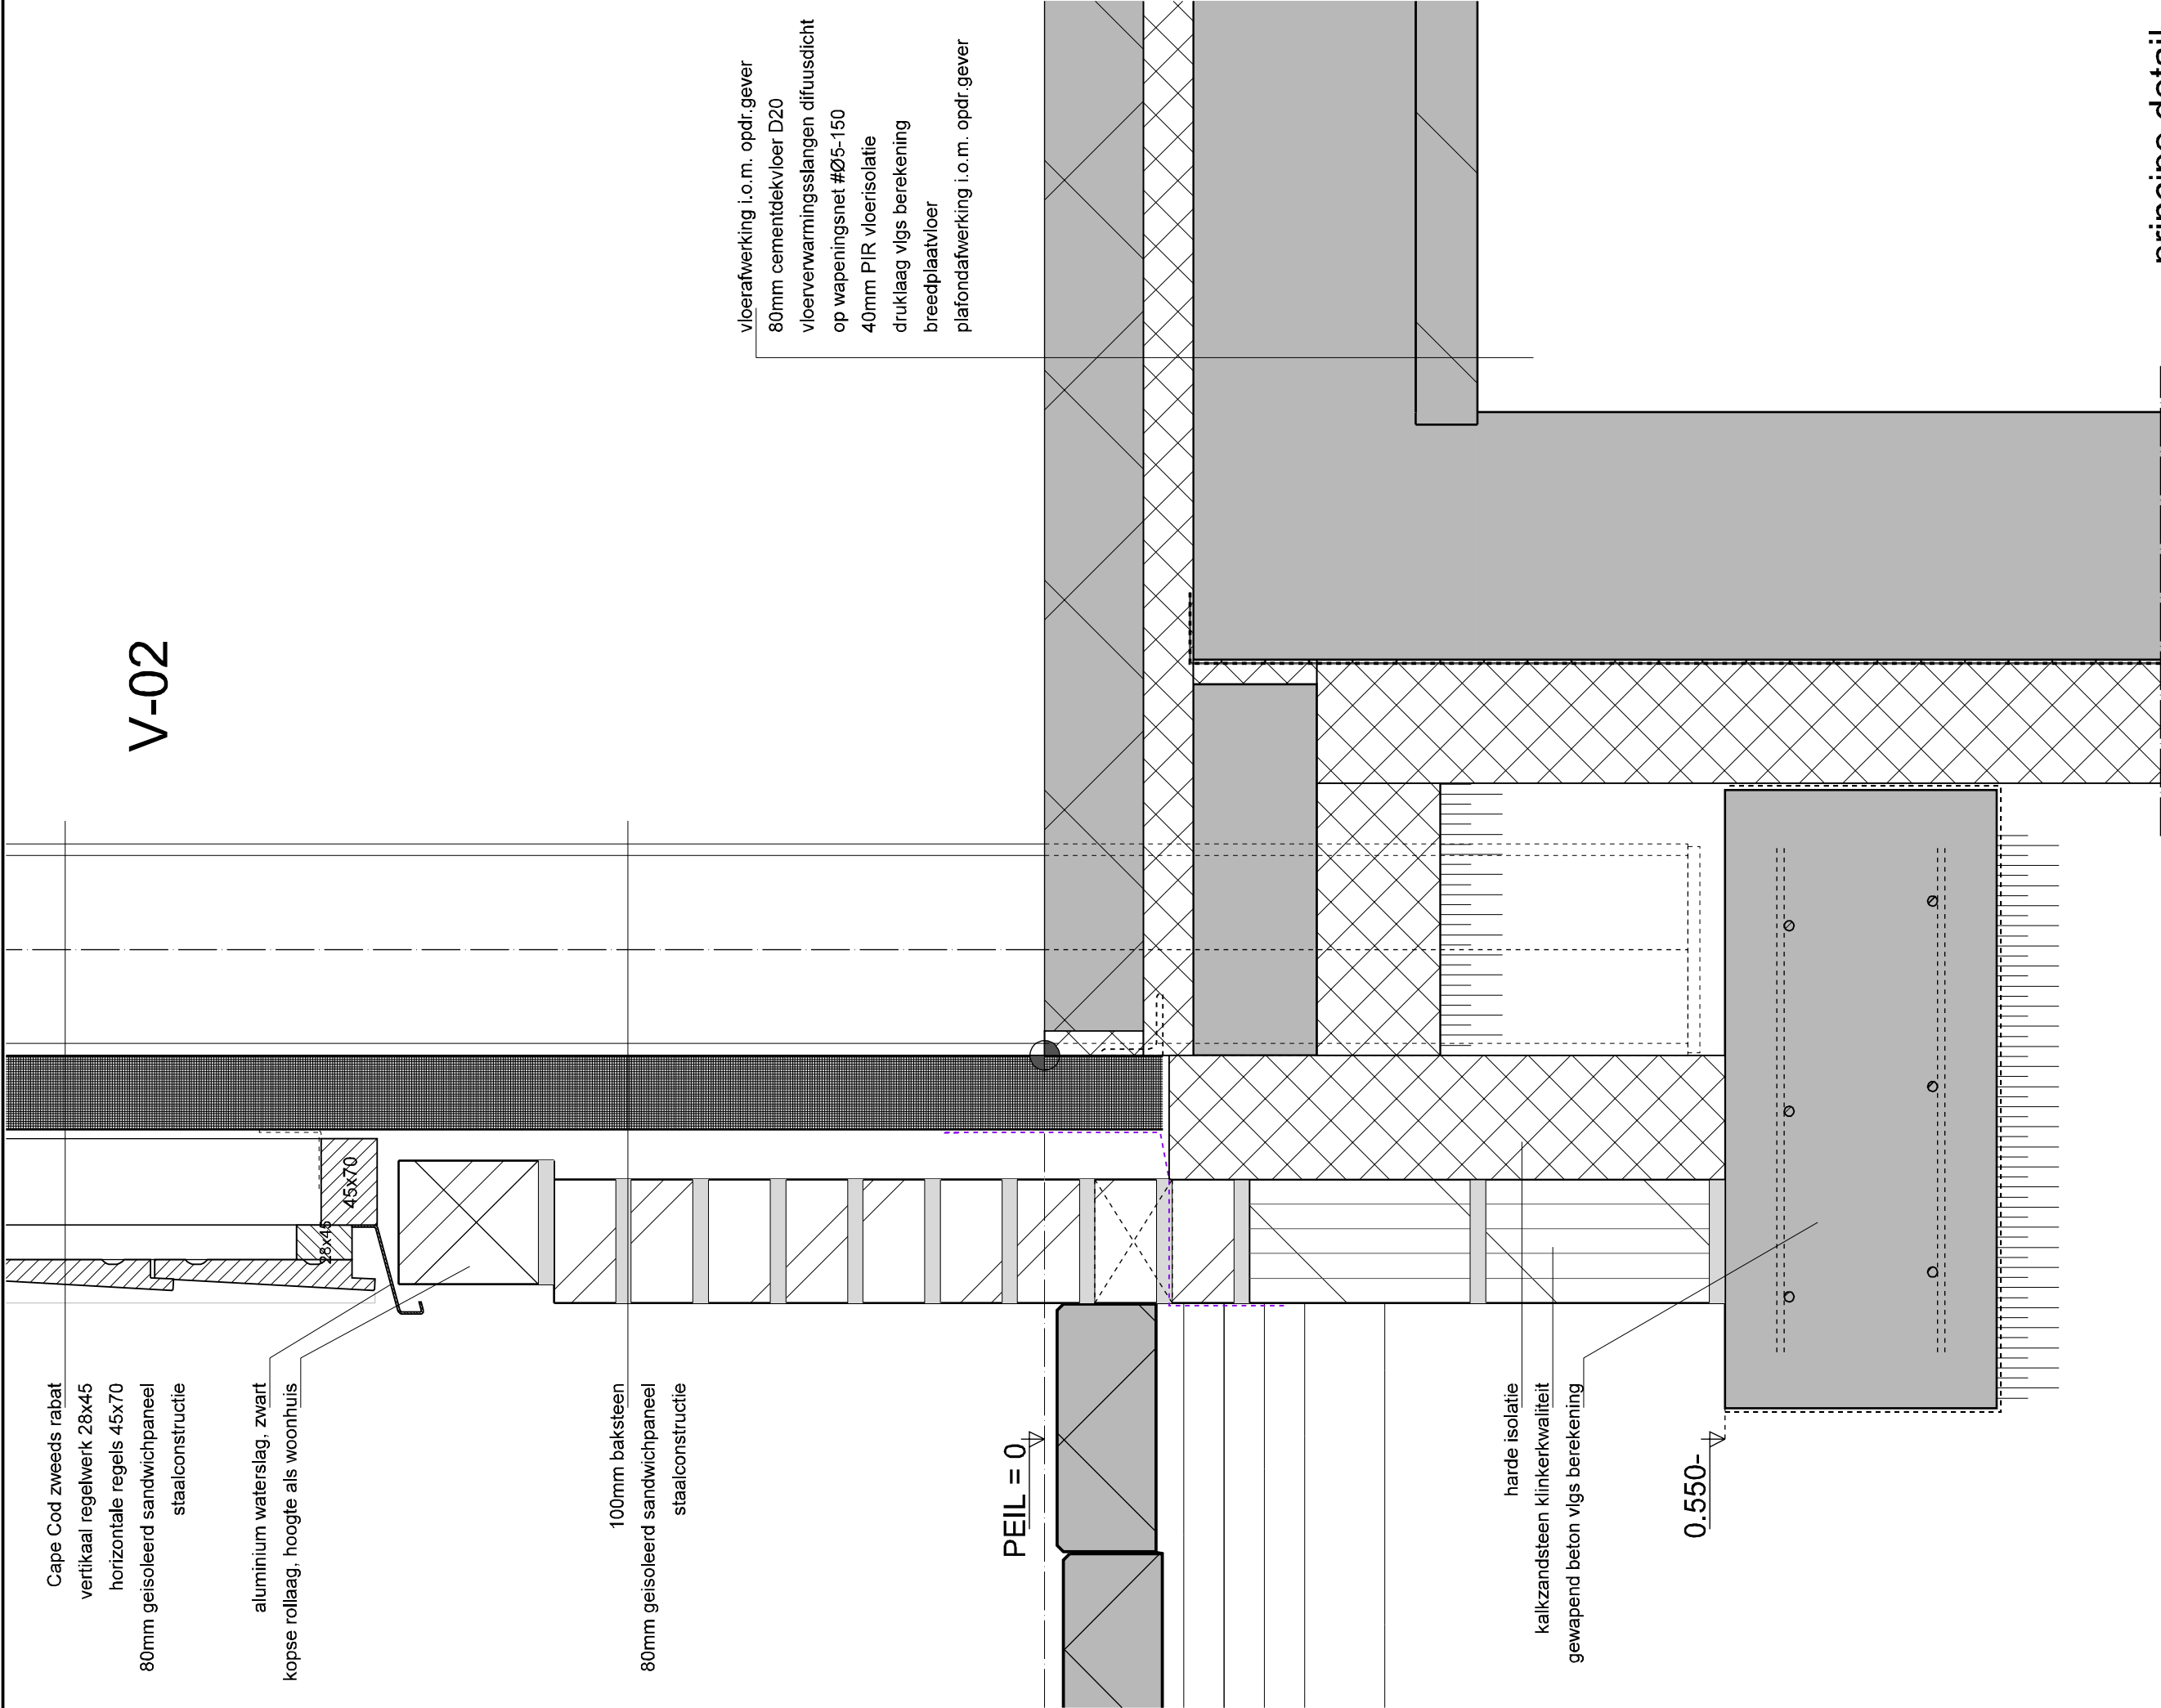

V-02


principe detail

Project: Nieuw bijgebouw aan de Helmondseweg 58, Deurne		gewijzigd:	schaal:	1:5
BEZOEK- EN POSTADRES: FABRIEKSTRAAT 31 5753 AH DEURNE SHOWROOM: FABRIEKSTRAAT 29-31 5753 AH DEURNE		a:	get.:	PvK
		b:	datum:	15-09-2020
		c:	project:	720001
		d:	blad:	
		e:		
		f:		
			DV-02	

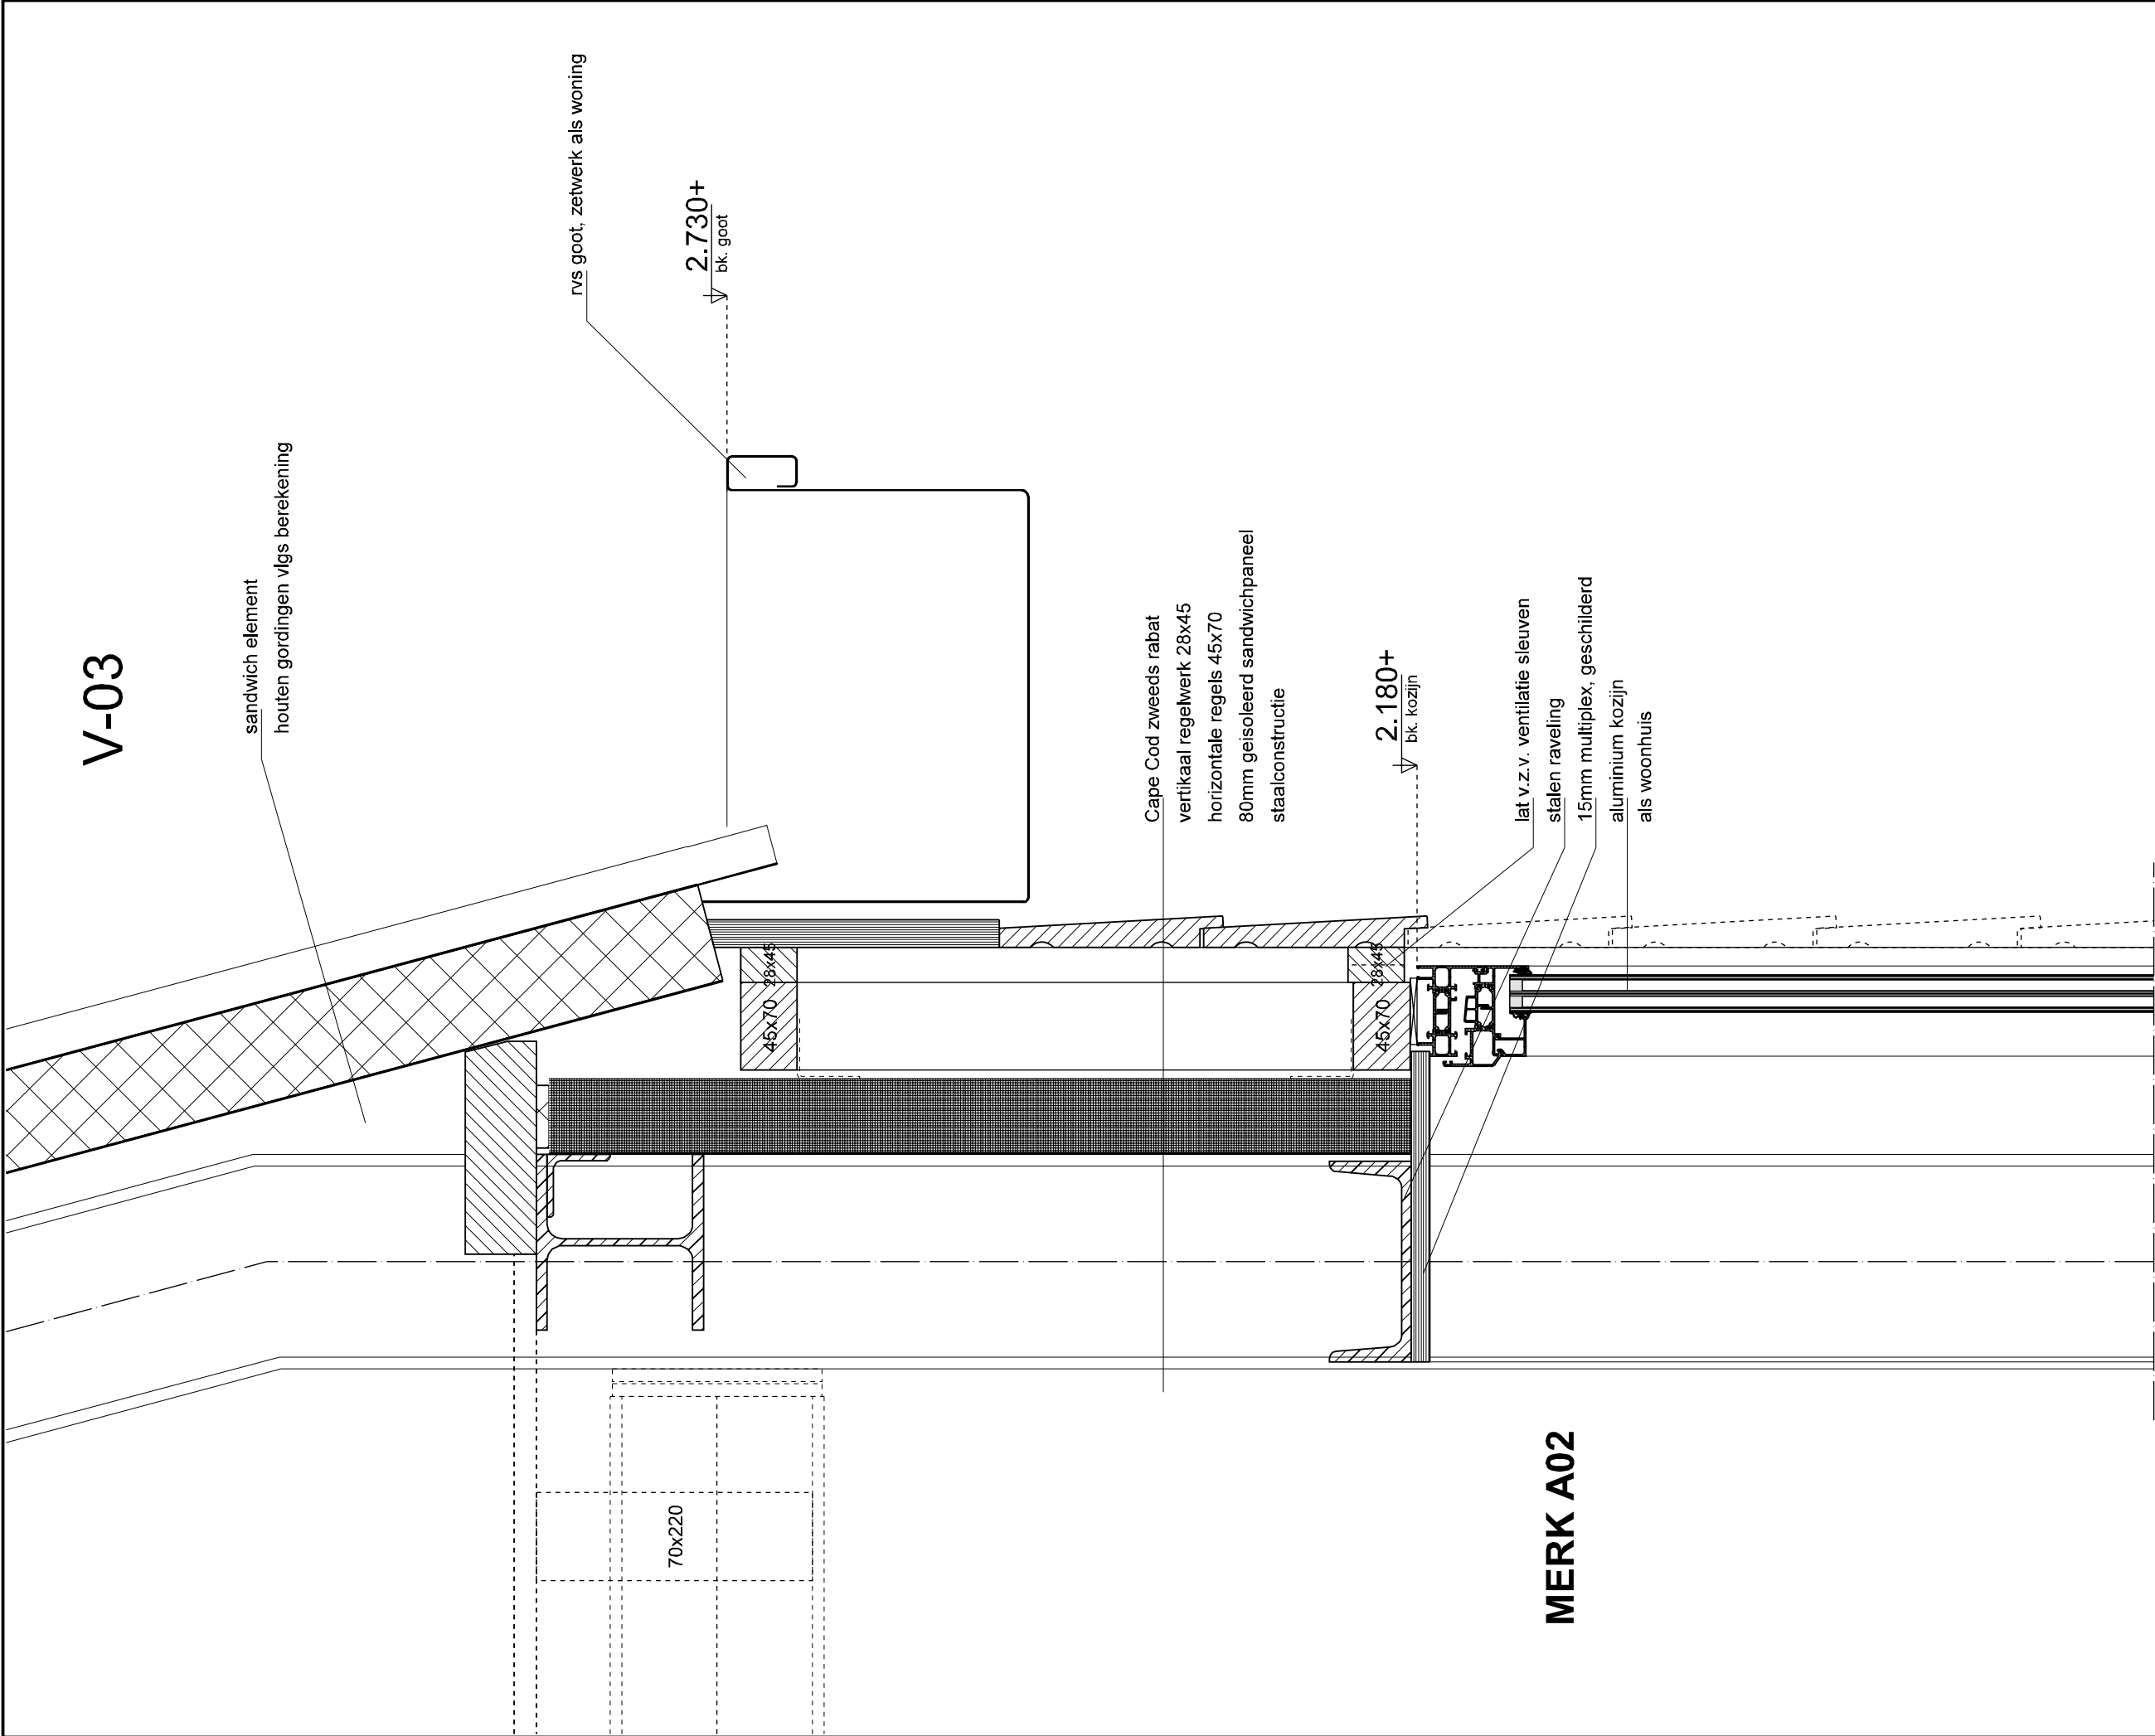


principe detail

Project: Nieuw bijgebouw aan de Helmondseweg 58, Deurne		gewijzigd:	schaal:	1:5
BEZOEK- EN POSTADRES: FABRIEKSTRAAT 31 5753 AH DEURNE SHOWROOM: FABRIEKSTRAAT 29-31 5753 AH DEURNE		a:	get.:	PvK
		b:	datum:	15-09-2020
		c:	projekt:	720001
		d:	blad:	
		e:		
		f:		
			DV-03	

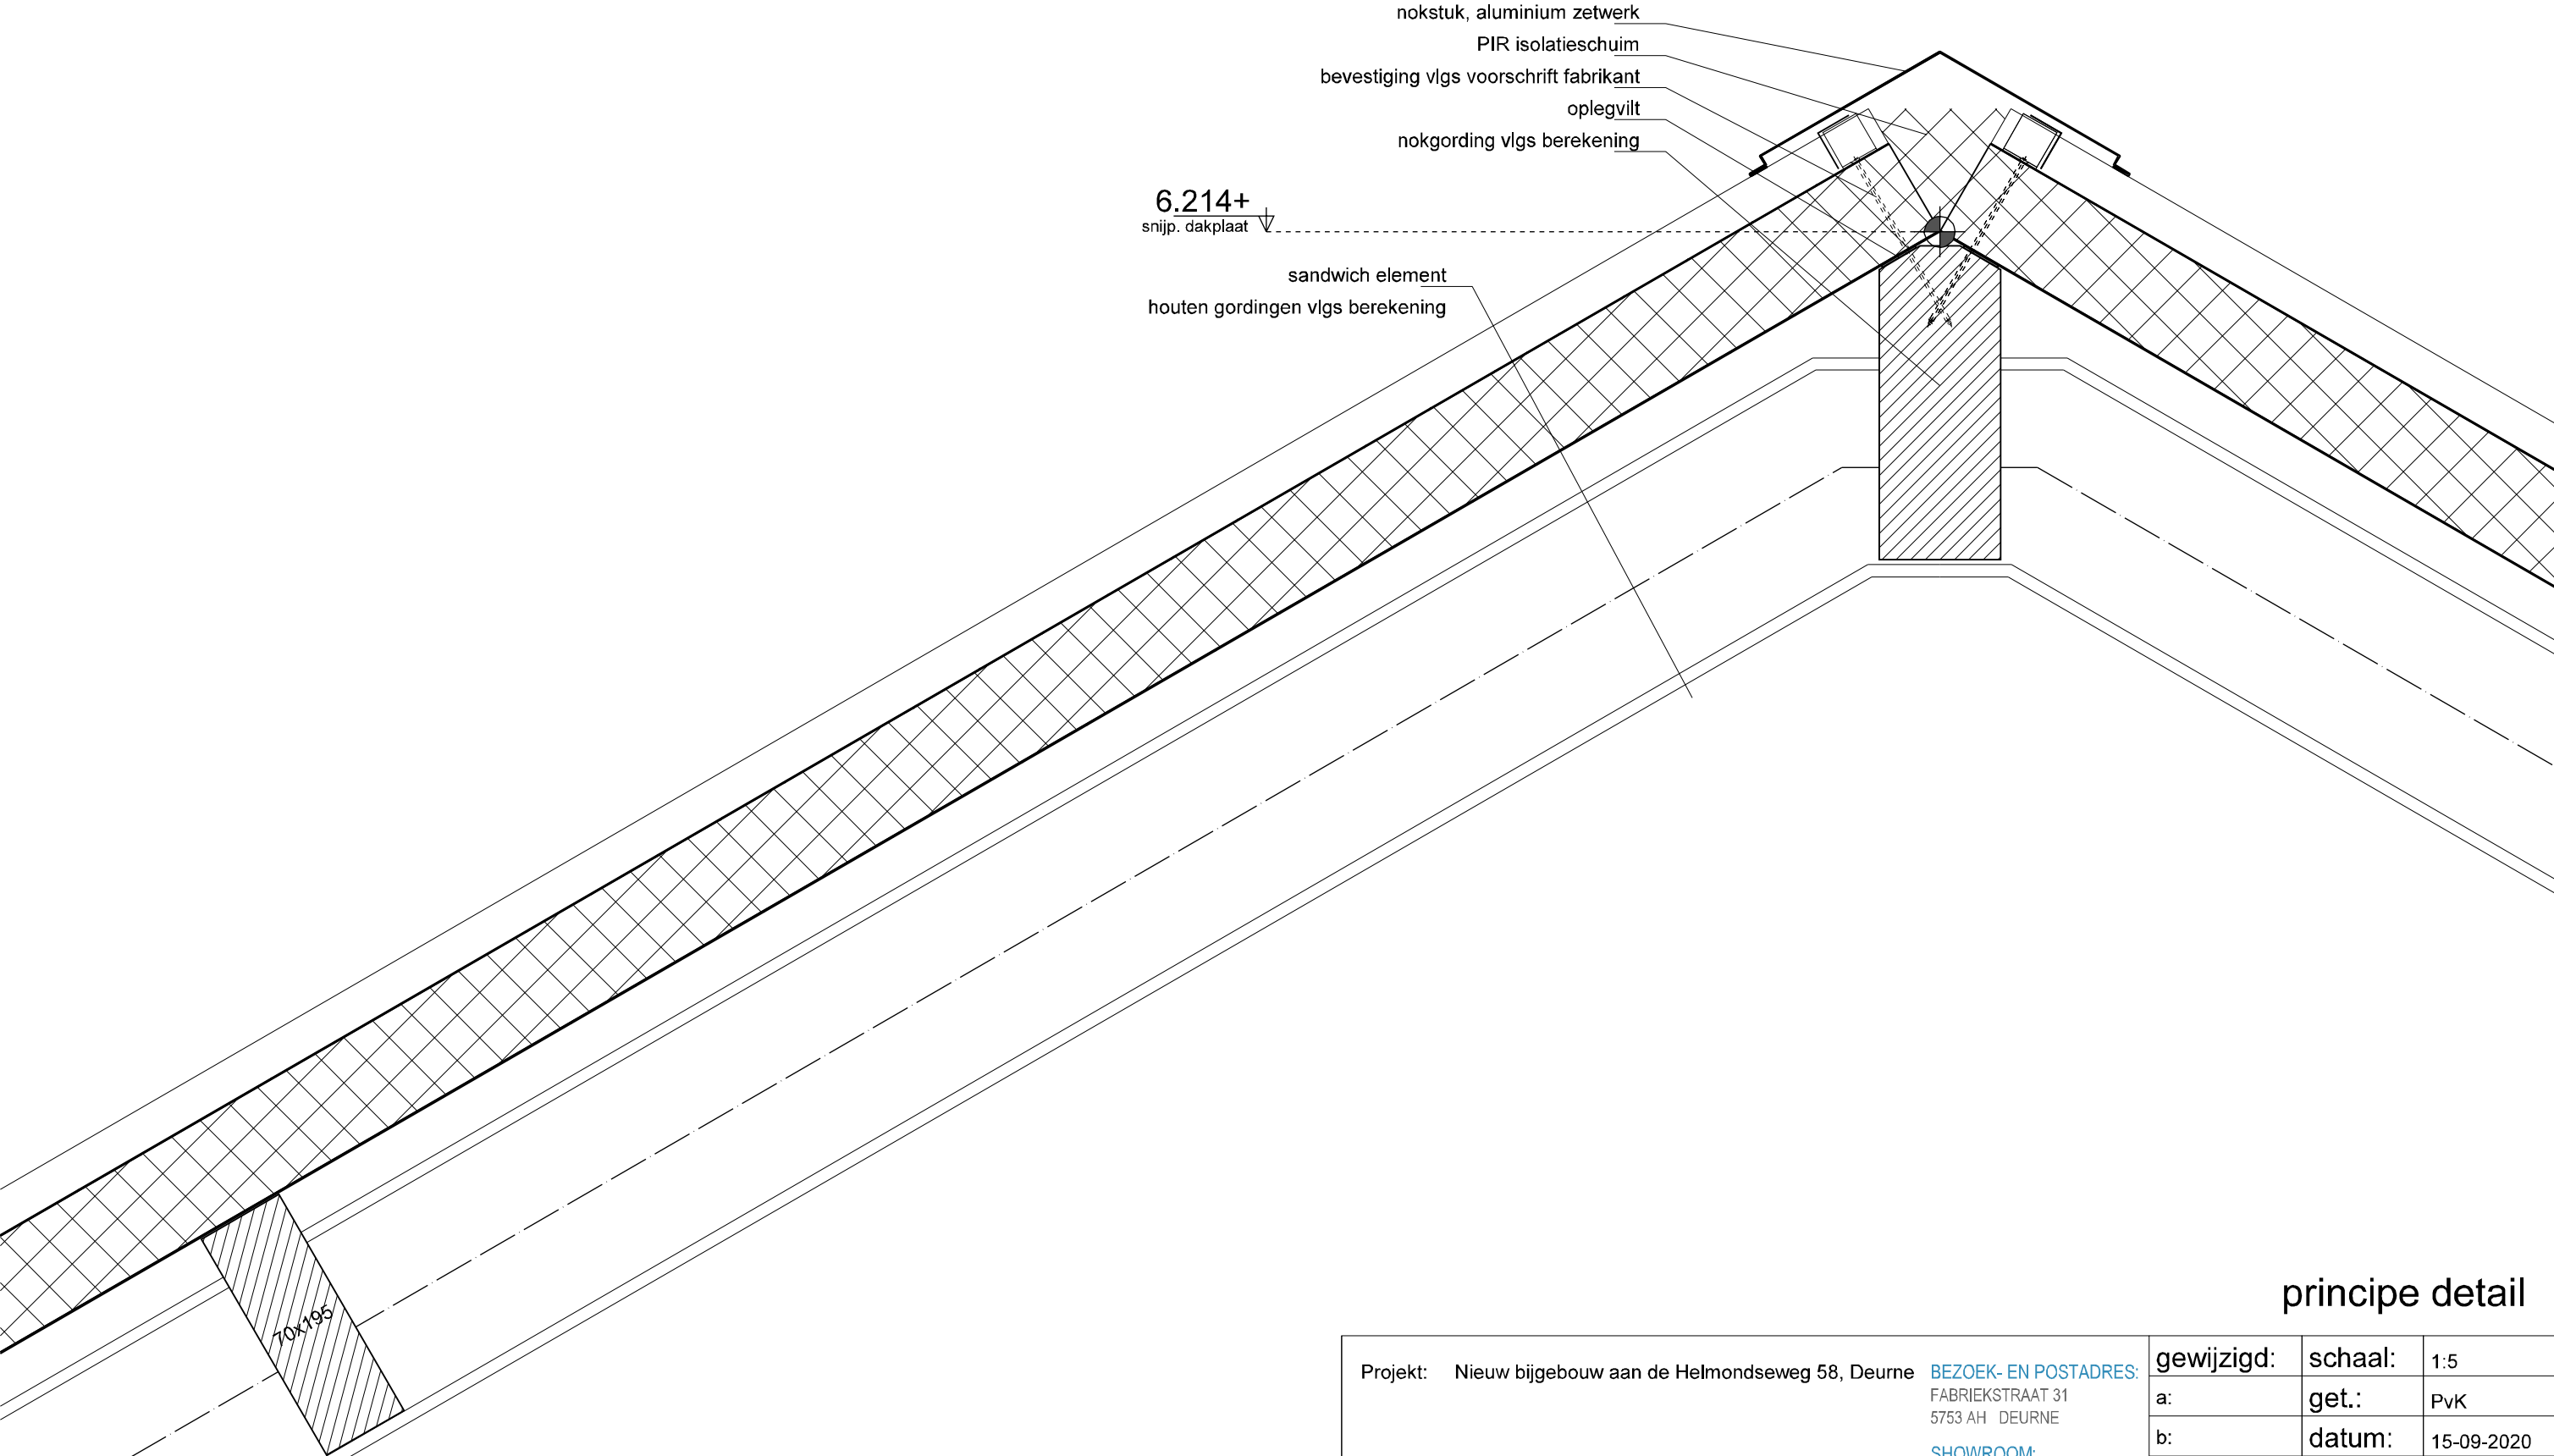

principe detail


Project: Nieuw bijgebouw aan de Helmondseweg 58, Deurne  ADVIES ONTWERP BEGELEIDING	BEZOEK- EN POSTADRES: FABRIEKSTRAAT 31 5753 AH DEURNE	gewijzigd:	schaal:	1:5
	SHOWROOM: FABRIEKSTRAAT 29-31 5753 AH DEURNE	a:	get.:	PvK
		b:	datum:	15-09-2020
		c:	projekt:	720001
		d:	blad: DV-04	
		e:		
		f:		

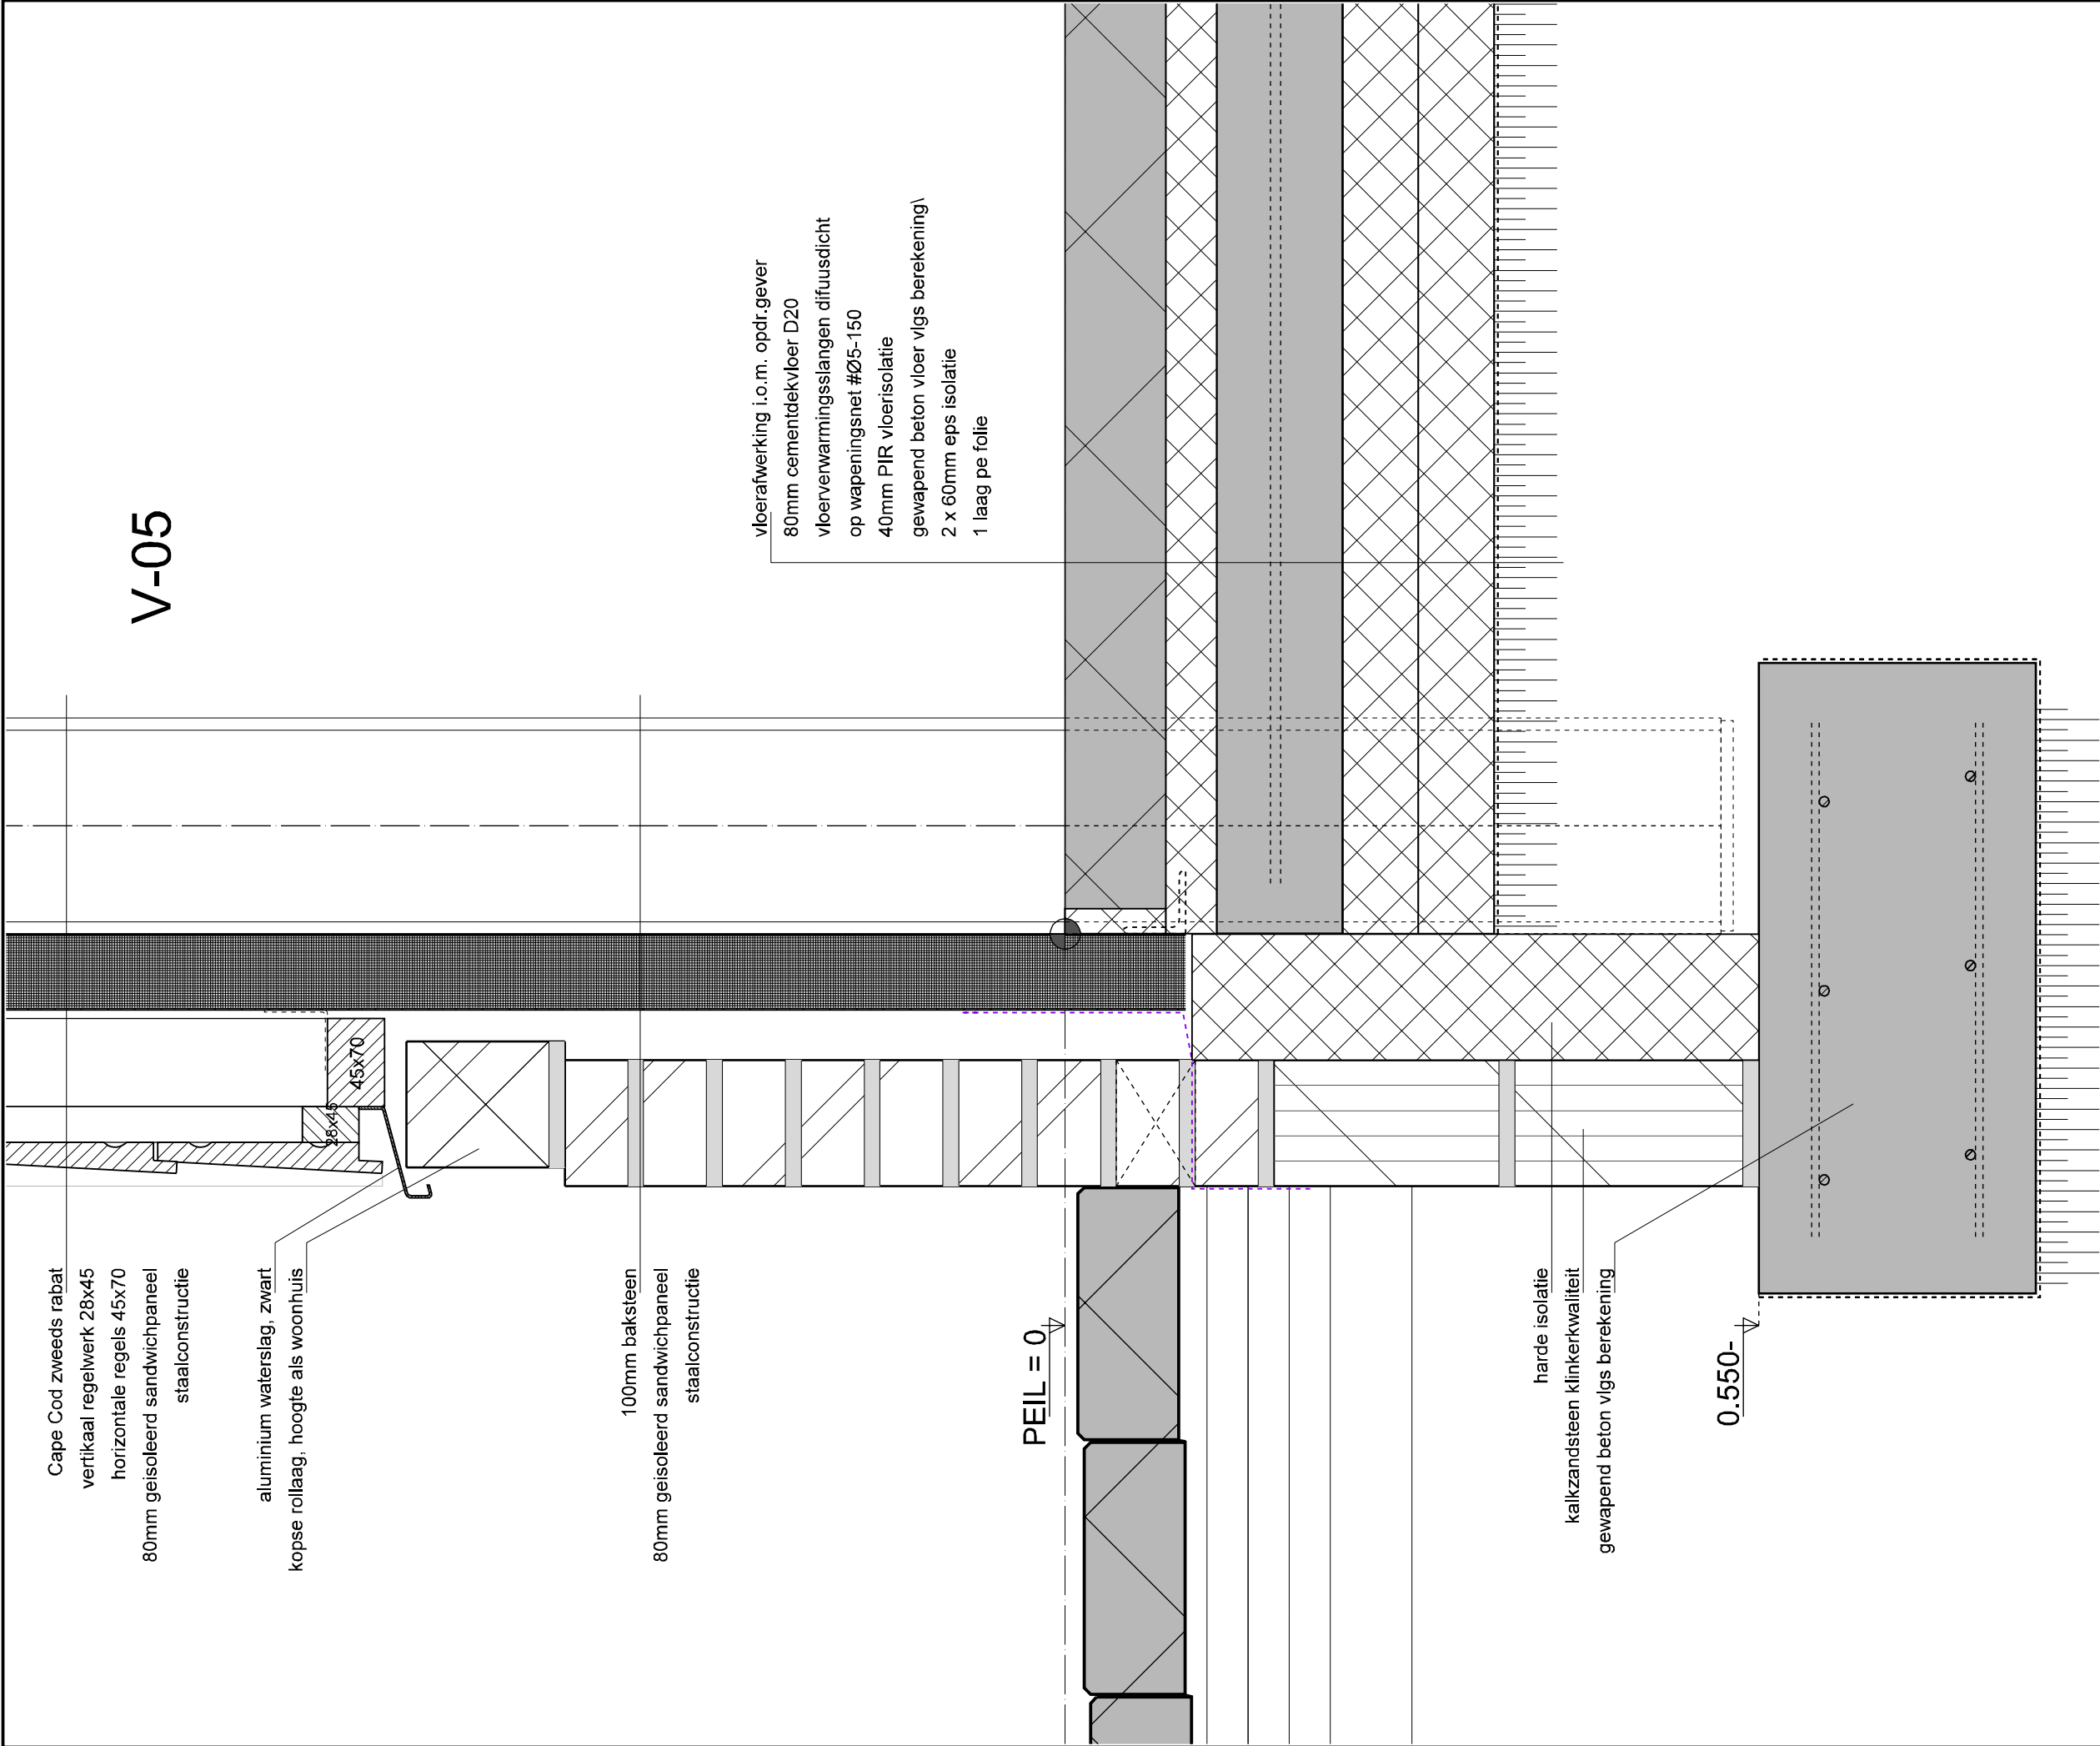

principe detail

Project: Nieuw bijgebouw aan de Helmondseweg 58, Deurne		gewijzigd:	schaal:	1:5
BEZOEK- EN POSTADRES: FABRIEKSTRAAT 31 5753 AH DEURNE SHOWROOM: FABRIEKSTRAAT 29-31 5753 AH DEURNE		a:	get.:	PvK
		b:	datum:	15-09-2020
		c:	projekt:	720001
		d:	blad:	
		e:		
		f:		

V-03

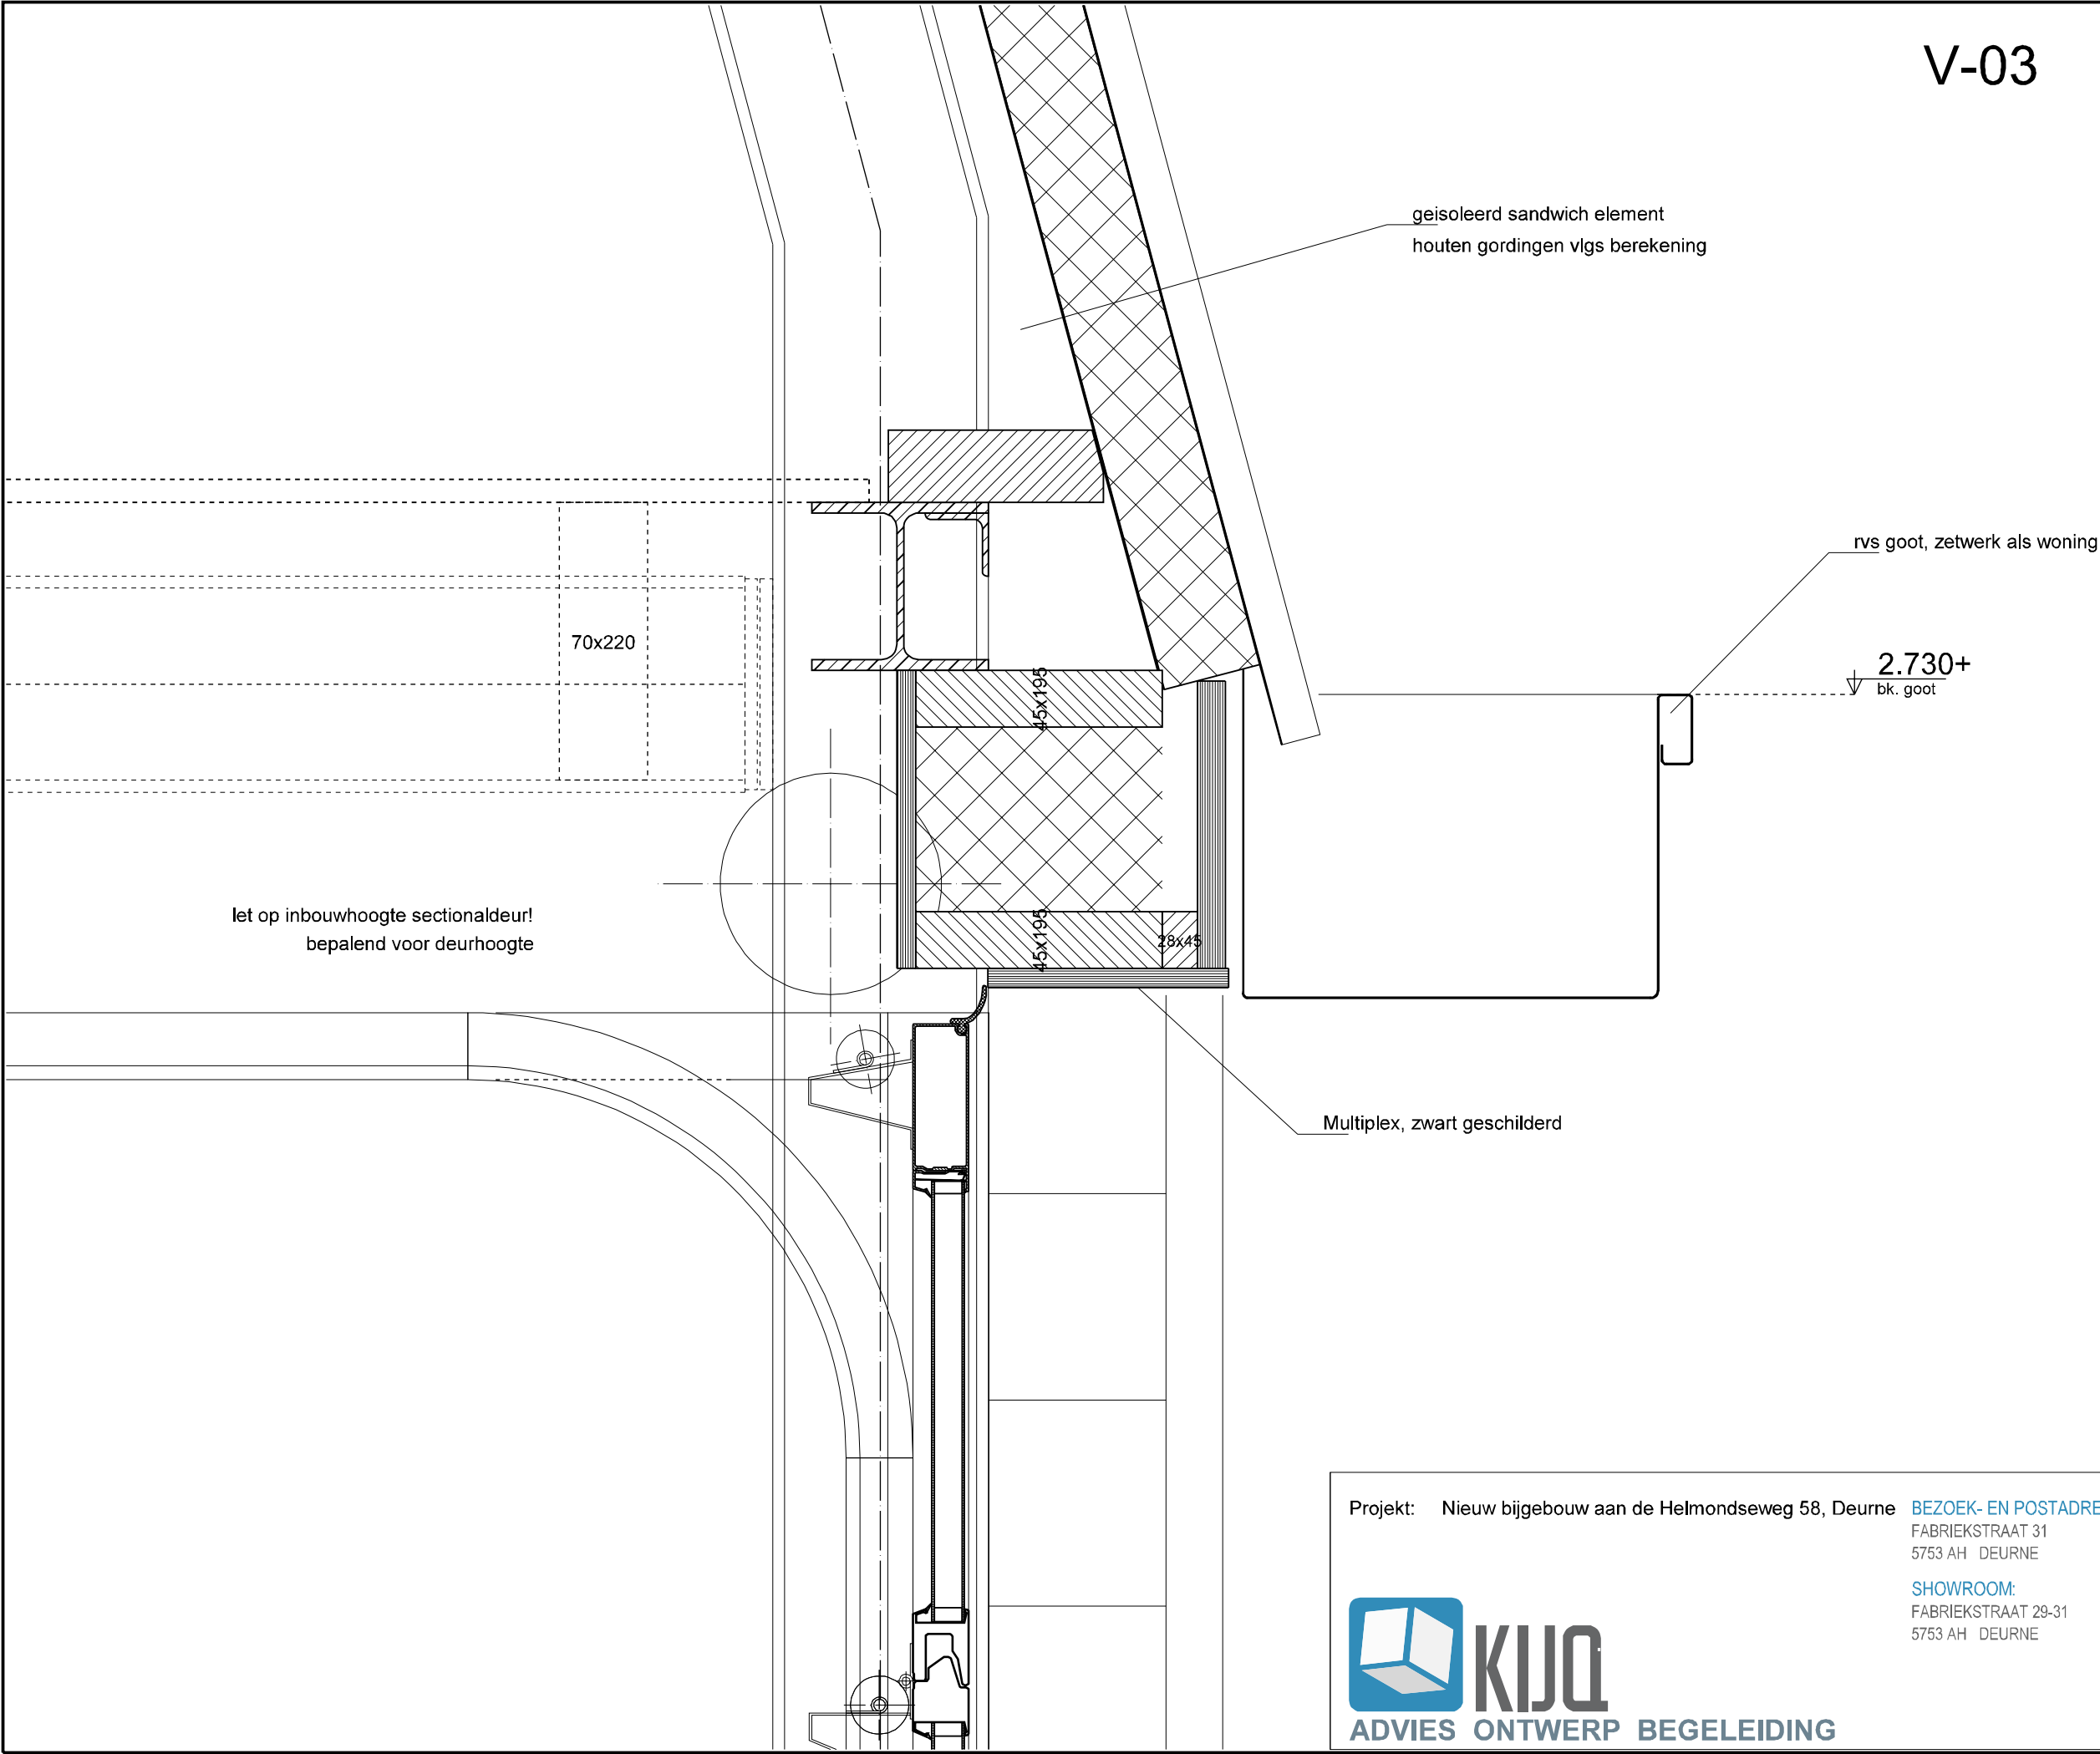

principe detail

Project: Nieuw bijgebouw aan de Helmondseweg 58, Deurne  ADVIES ONTWERP BEGELEIDING	BEZOEK- EN POSTADRES: FABRIEKSTRAAT 31 5753 AH DEURNE		gewijzigd:	schaal:	1:5
	SHOWROOM: FABRIEKSTRAAT 29-31 5753 AH DEURNE		a:	get.:	PvK
			b:	datum:	15-09-2020
			c:	projekt:	720001
			d:	blad: DV-06	
			e:		
			f:		