



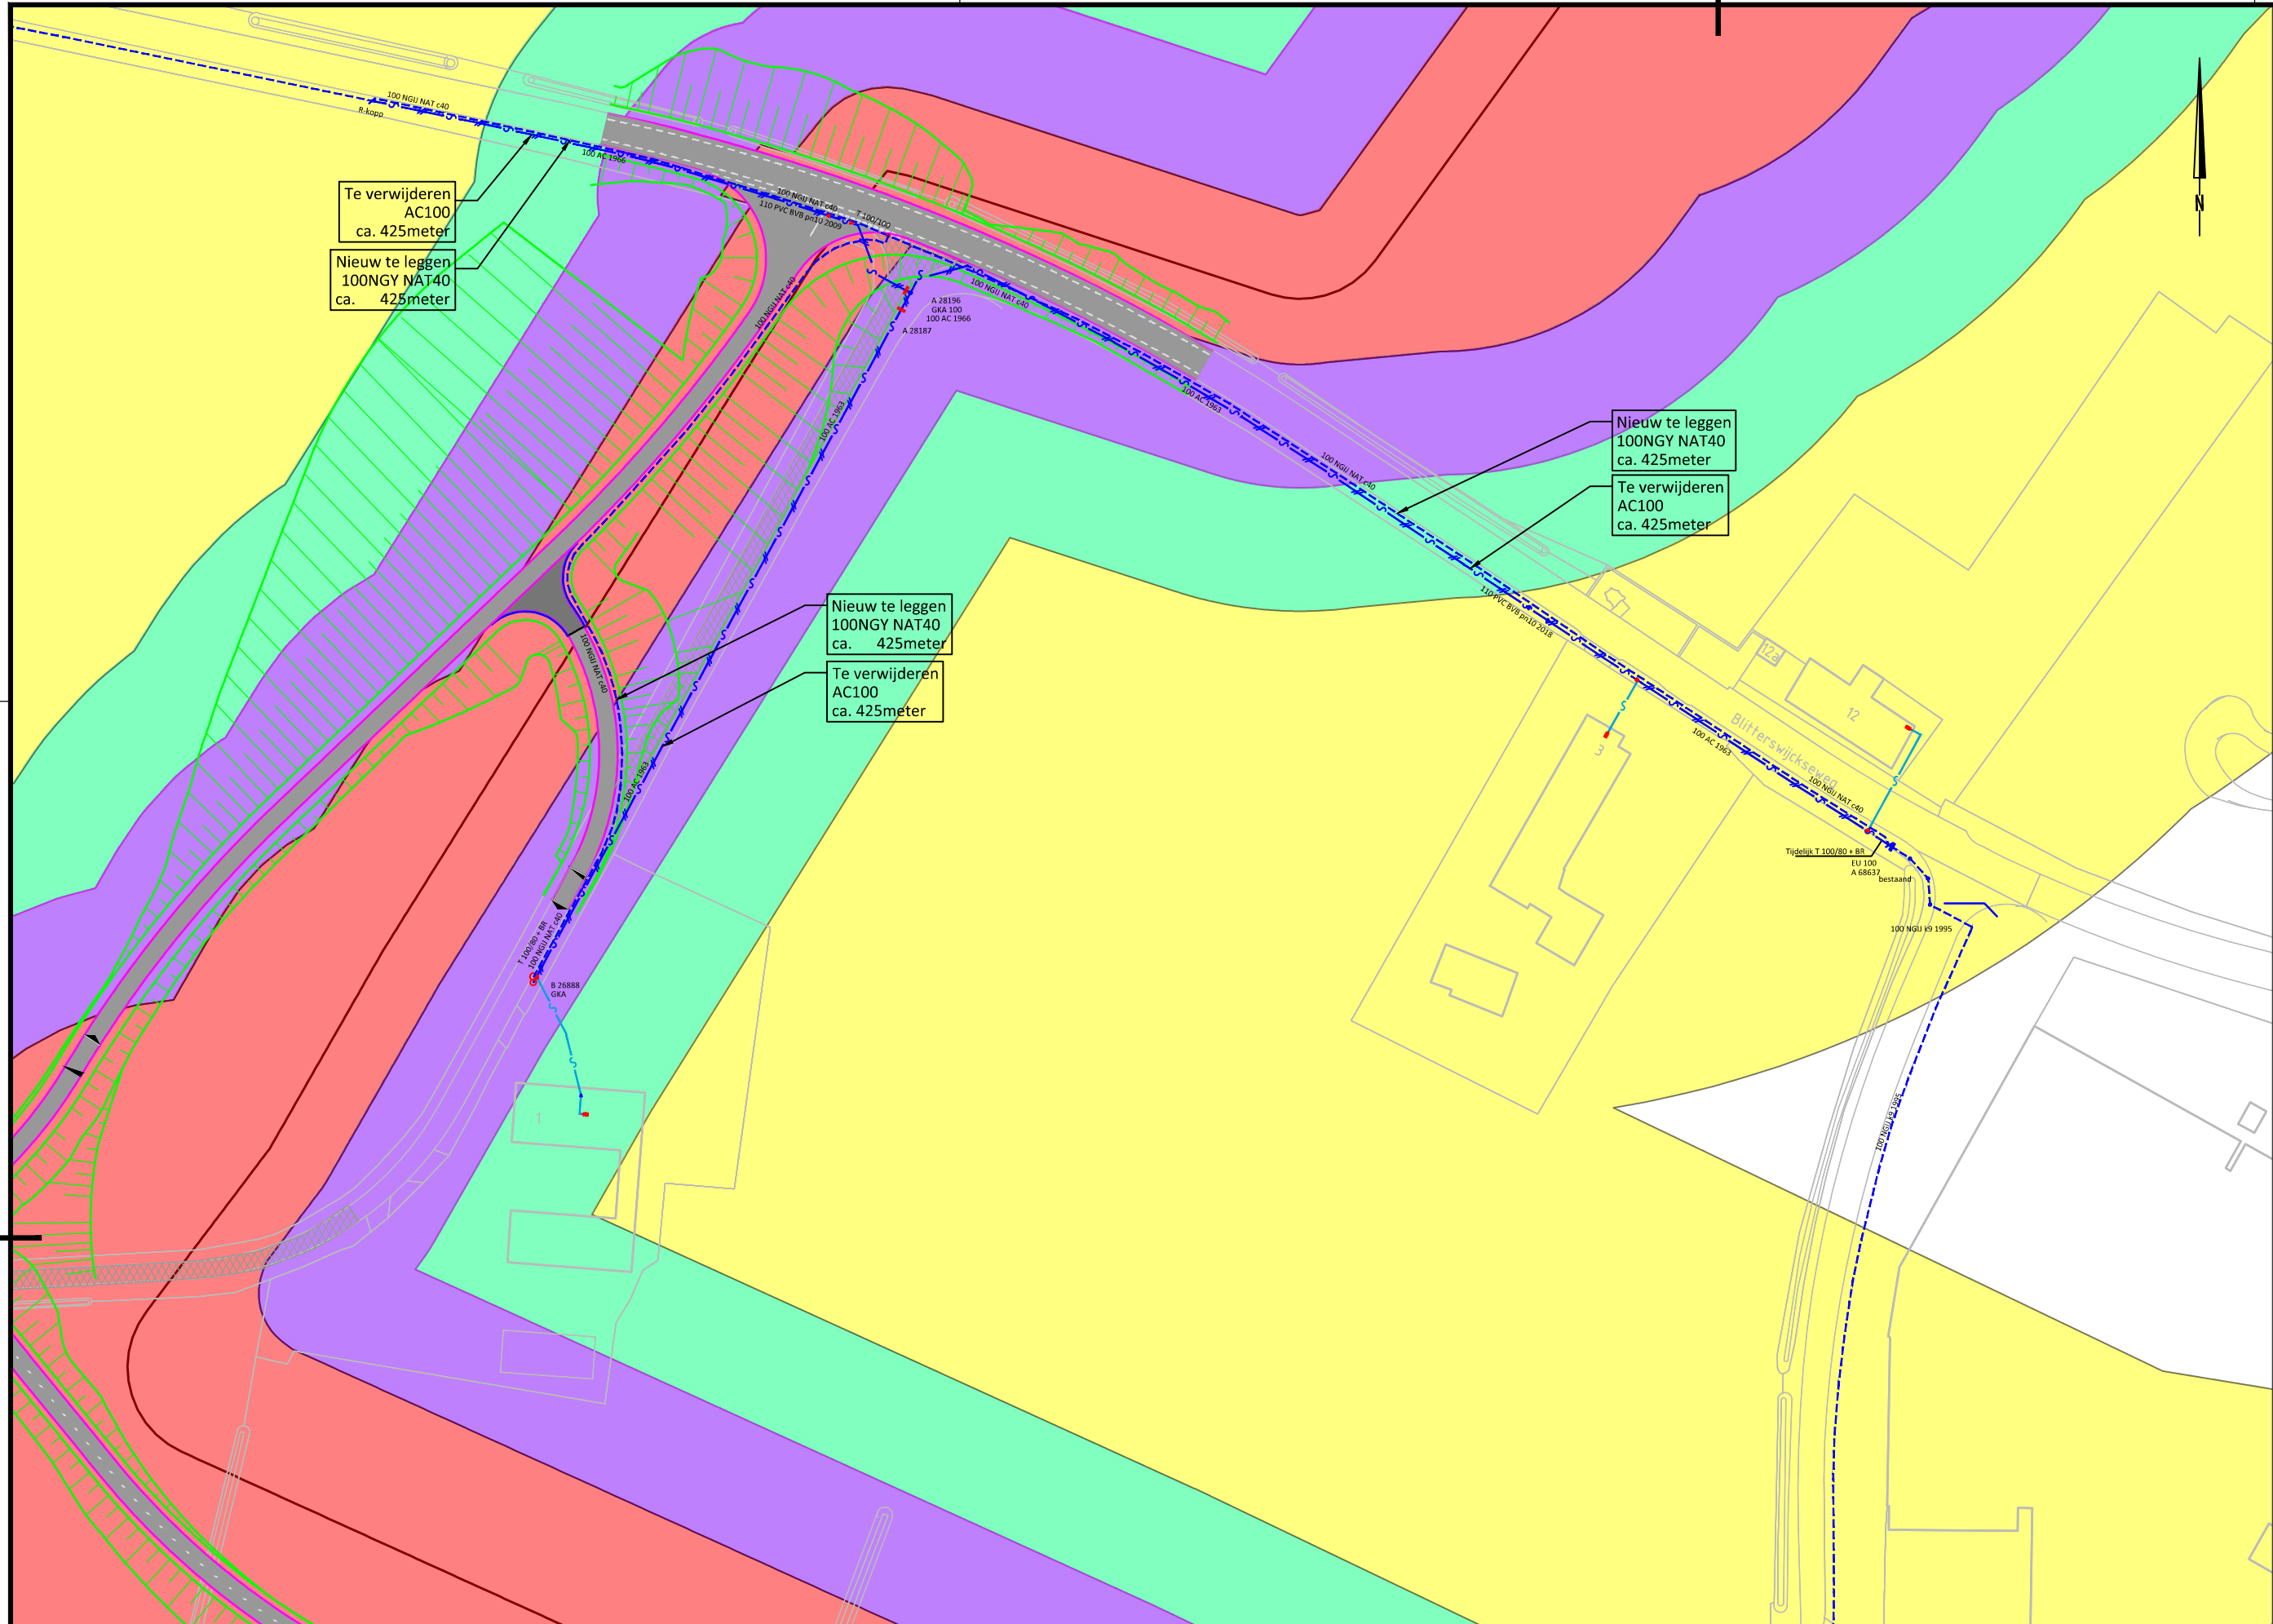


SITUATIE
Schaal 1:1000

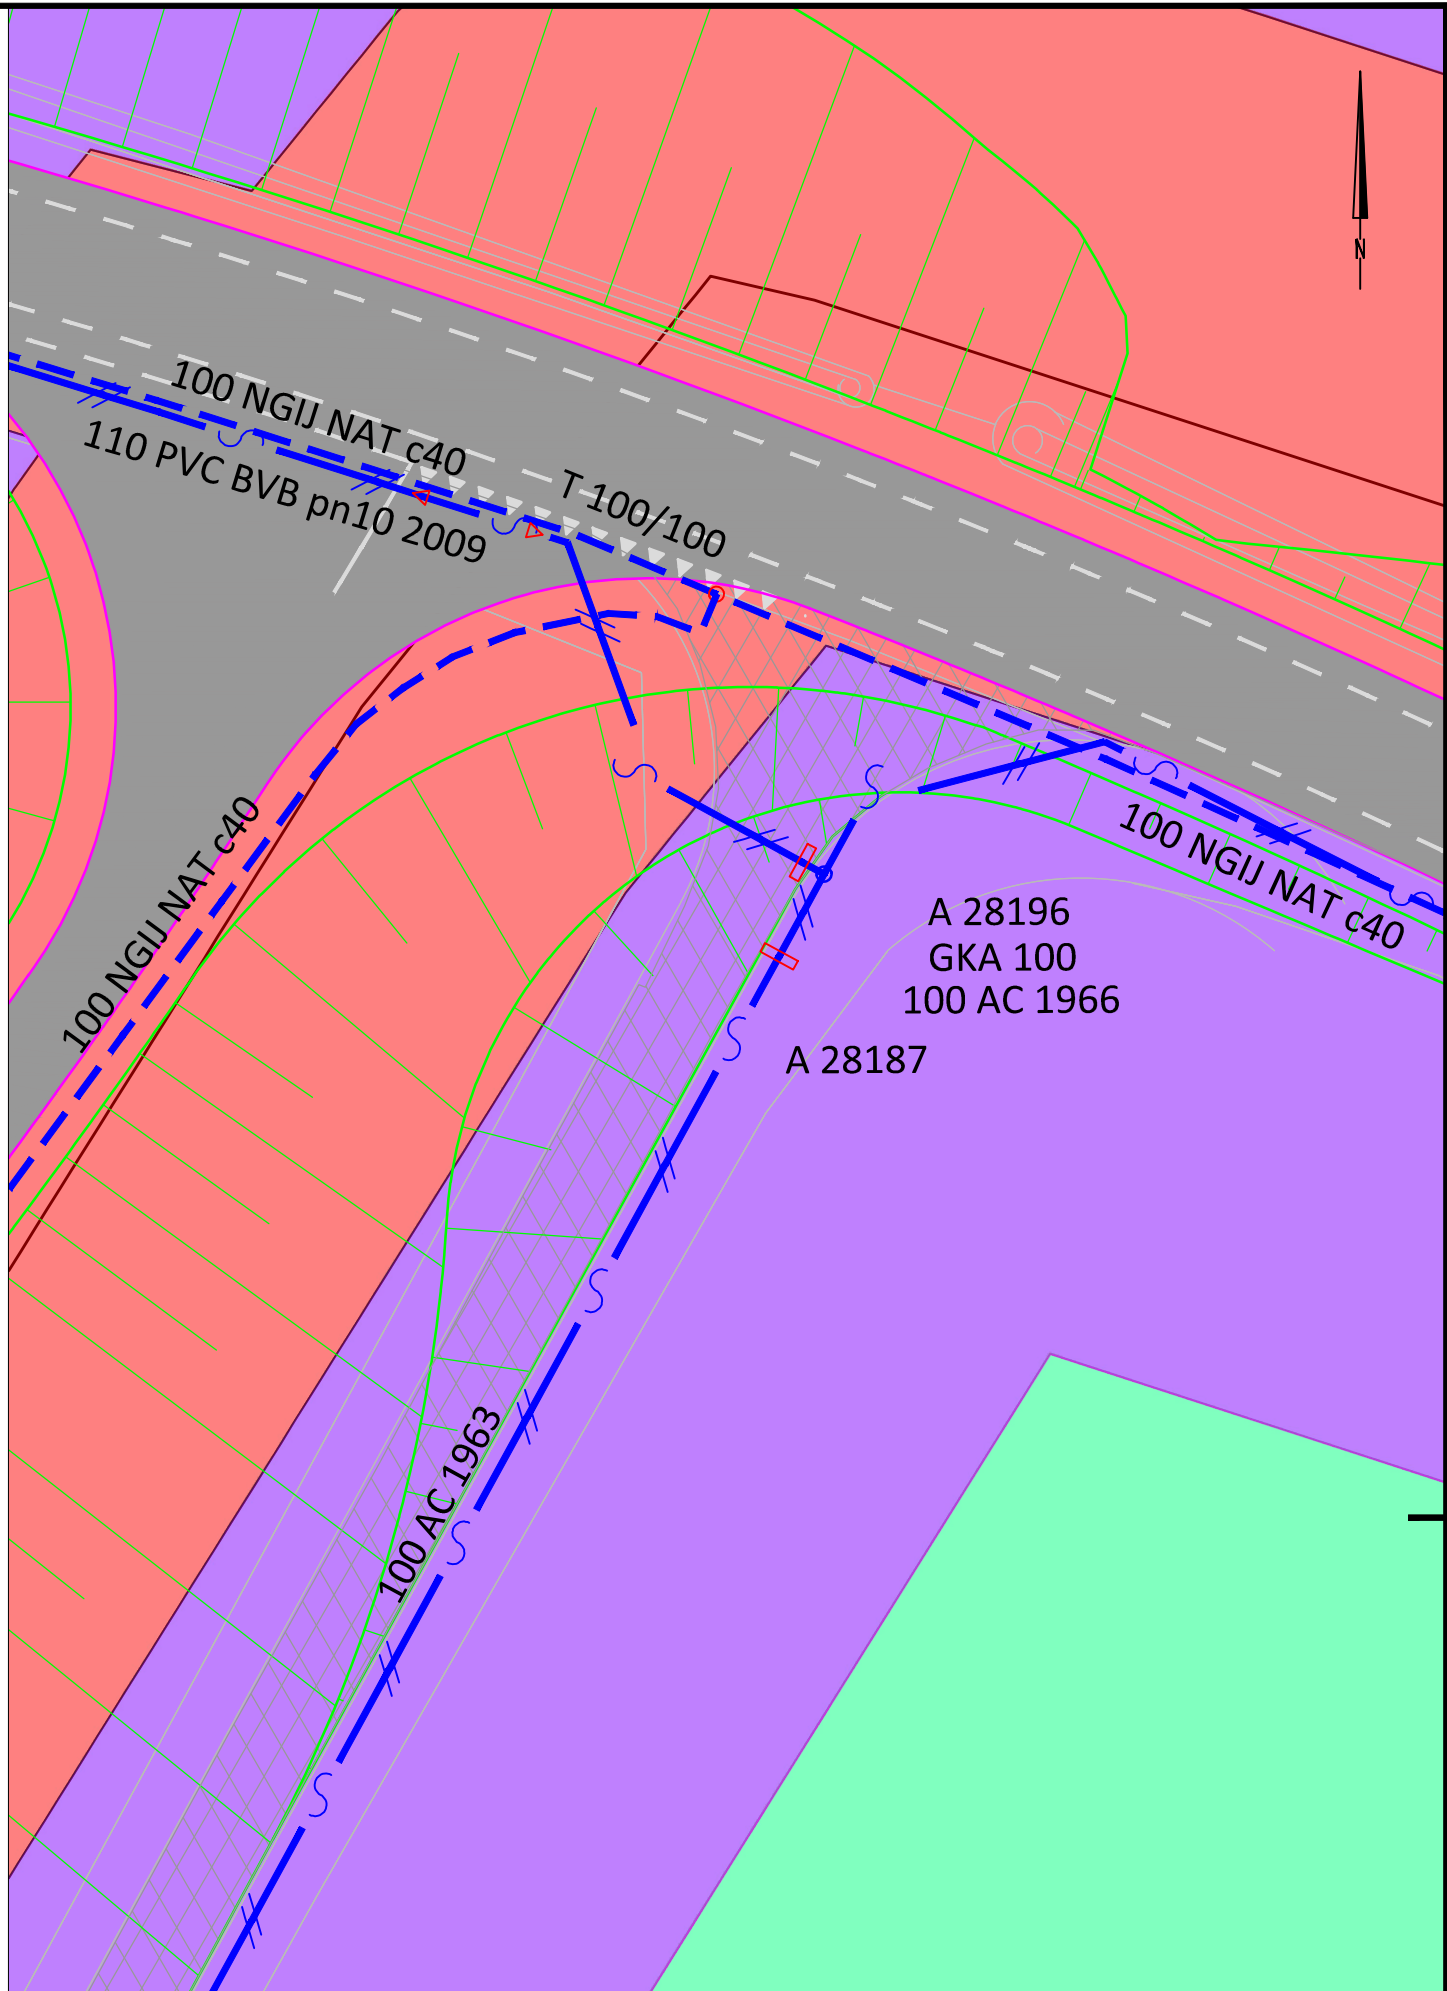

DETAIL NACHTTEGAALSTRAAT
Schaal 1:250

	Kernzone (nieuw)
	Binnenbeschermingszone (nieuw)
	Profiel van vrije ruimte (nieuw)
	Buitenbeschermingszone (nieuw)

LEGENDA	
	Waterleiding te verwijderen
	Waterleiding bestaand
	Waterleiding nieuw te leggen
	Huisaansluiting verwijderen
	Huisaansluiting bestaand
	Huisaansluiting nieuw te leggen

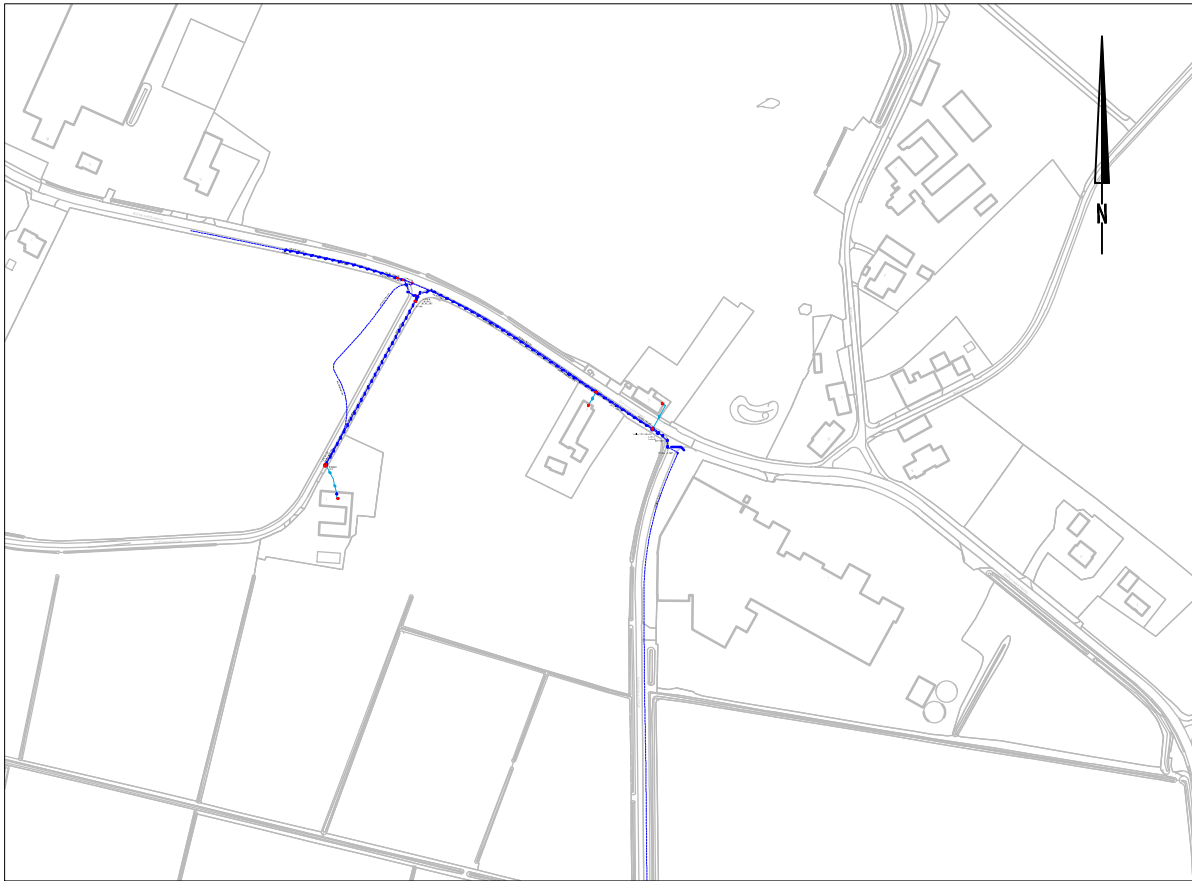

SITUATIE
Schaal 1:5000

001	15-09-2020	Definitief t.b.v. vergunningaanvraag	MaTu	HvH
Versie	Datum	Wijziging	Get.	Gez.

In opdracht van: NV Waterleiding Maatschappij Limburg		Vervaardigd door: VHW Engineering BV Focus op ondergrondse kabels en leidingen VHW Engineering BV Victorialaan 15 5213 JG 's-Hertogenbosch www.vhwengineering.nl info@vhwengineering.nl	
Project: Nachttegaalstraat Blitterswijk Waterleiding t.p.v. waterkering		Schaal: 1:1000	
Omschrijving: Vervangen AC waterleiding T.b.v. vergunningaanvraag WS Limburg		Formaat: A2	
		Datum: 15-09-2020	
		Projectnr: 2020-002-008	
		Status: Definitief	
		Tekeningnr: 2020-002-008-TEK-KL-01-v1.0	