

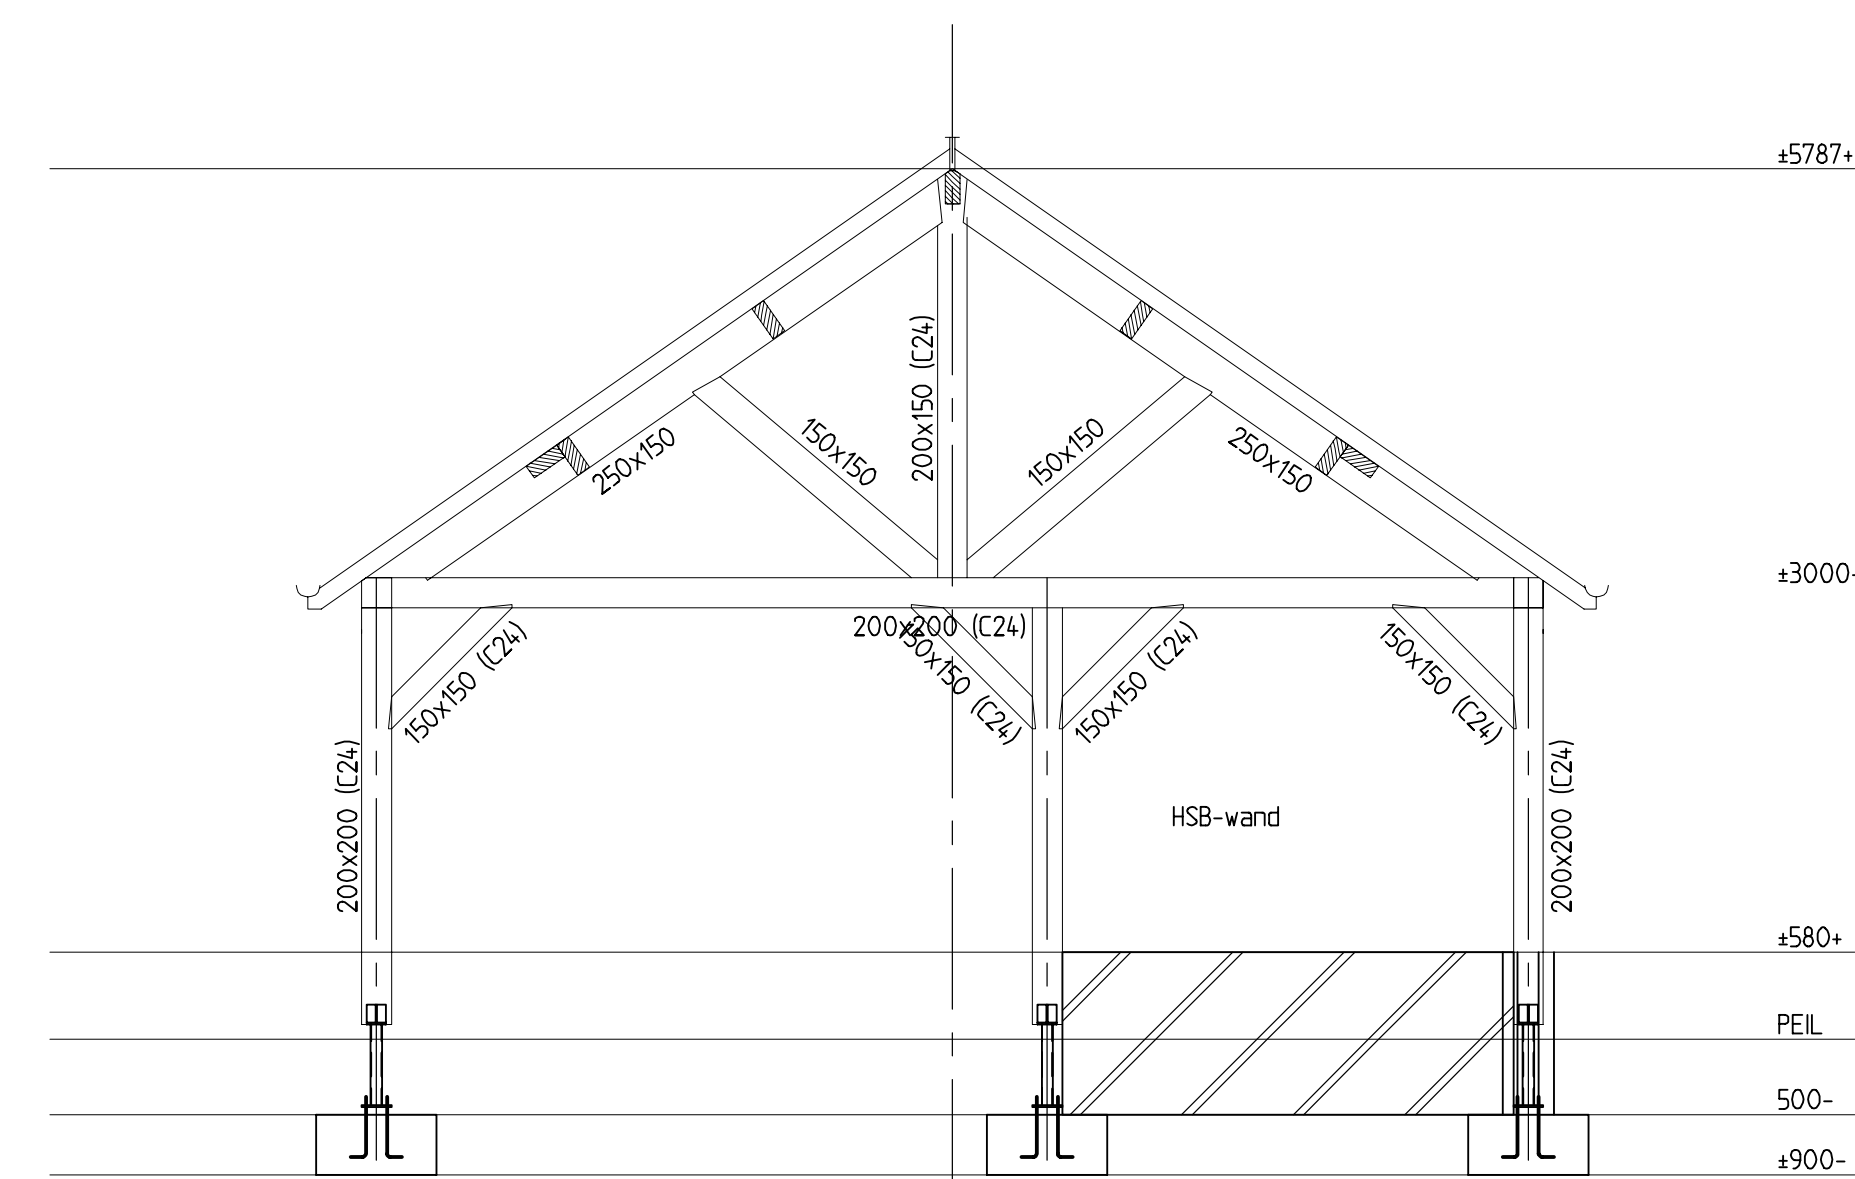
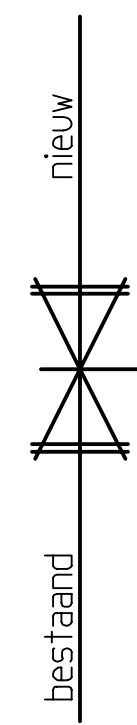
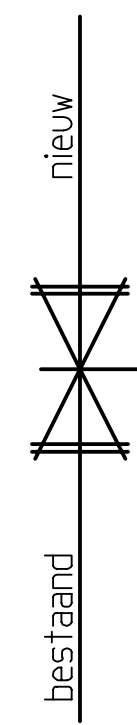
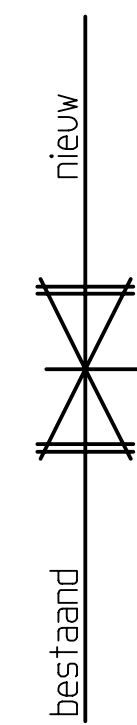


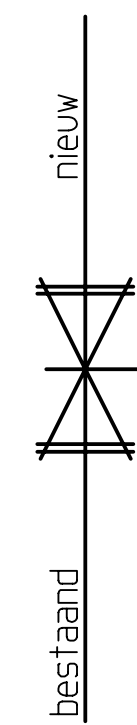

houtkwaliteit C24

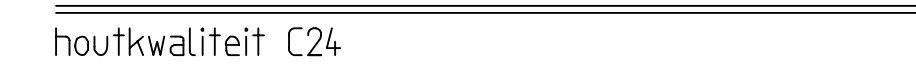

stijlen 59x121 610 h.o.g.

stijlen 59x121 610 h.o.g.
 netselwerk opsluiten in kolommen (volnetselen)

FUNDERING VORSTVRIJ AANLEGGEN OP VASTE GRONDSLAG C.Q. GRONDVERBETERING CONJUSWAARDE MINIMAAL 5 N/mm²
 ONDER GEHELE FUNDERING BOUWFOLIE AANBRENGEN
 BEGANE GRONDVLGER DIK 150mm op drukvaste isolatie dik 50mm
 gepuntlaste wapenings netten #Ø8-150 onder + boven
 DEKKING : onder 50mm boven 25mm overlap 350mm
 ZANDPAKKET MINIMAAL DIK 350mm CONJUSWAARDE MINIMAAL 5,00 N/mm²




zoldervloer

BALKLAAG	71 x 196	610 h.o.h.	tenzij anders aangegeven
KLOSSEN	71 x 196		tenzij anders aangegeven

BALKLAAG verankeren aan metselwerk d.n.v. baklaagankers (London) p.g. rep. = 0,40kN/m2
STALEN OPLEGGESCHOENEN volgens tekening en berekening fabrikant p.g. rep. = 1,75kN/m2
VOLGLATEN toepassen bij alle te bouten houtverbindingen strip 30x2 LG 30 bij M8 en M10,
strip 40x3 LG 40 bij bouten M12, M16 en M20 (tenzij anders aangegeven)
ALLE HOUTVERBINDINGEN UITVOEREN VOLGENS N.E.N.-E.N. -1995-1-1

GORDINGEN	96 x 246	tenzij anders aangegeven
MUURPLATEN	246 x 96	tenzij anders aangegeven
STULEN	59 x121 610 h.o.h.	tenzij anders aangegeven

MURPLAATEN verankeren aan vloer c.a. netselwerk door: muraalplaatkansen M12 1000 h.a.h.
GORGINGEN verankeren aan netselwerk door: storm-, opvallerskansen
GORGING LASSEN 4-ZIJDE STEUNEN tegen afschuiven c.a. wegplaten
AFSCHUIFKRACHT DOOR DAKPLATEN AFDRIJVEN OP VERANKERDE MURPLAAT
STALEN OPLEGSGOEDEN volgens tekening en berekening fabrikant
VOLUMEPLATEN toepassen bij alle te bouwen houtverbindingen strip 30x12 Lx 30 bij bouwen M8 en M10,
strip 40x12 Lx 40 bij bouwen M12, M16 en M20 (tenzij anders aangegeven)
ALLE HOUTVERBINDINGEN UITVOEREN VOLGENS NEN-EN-1995 -1995-1
dakplaten volgens tekening en berekening fabrikant
aansluiting dakplaat / muraalplaat volgens opgave fabrikant

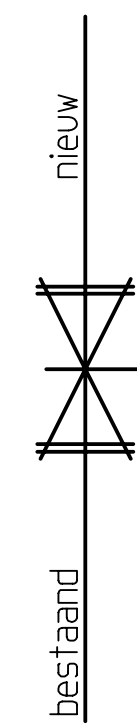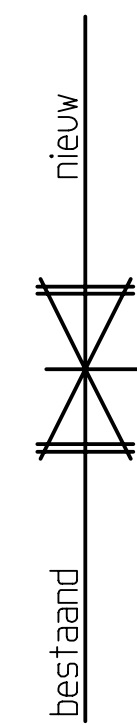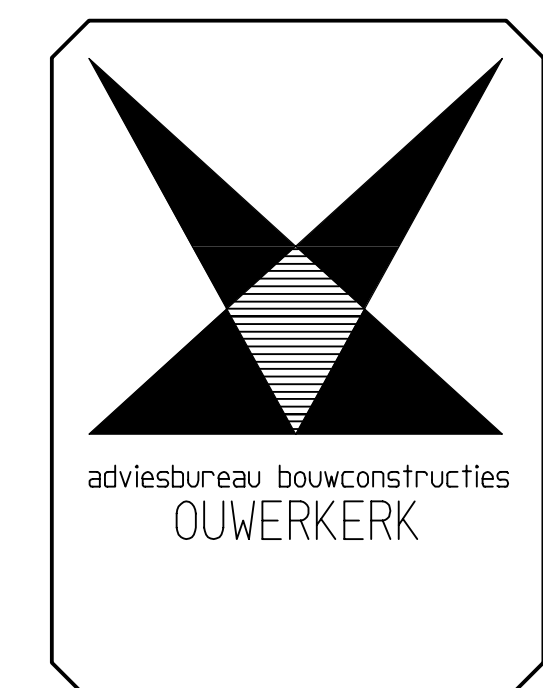doorsnede - strook

constructie			18/09/20
Project: uitbreiding stallingruimte/carport aan de Voorpeelweg te Durne			
Projectpad: Ewe & zette		Projectnummer: 20099	
Architect:		Tekeningnummer: 1	
Aanvrager:			
Fabrikant:			
Beekend	Getekend	Formaat A0	Schaal 1:100/50/20/10