


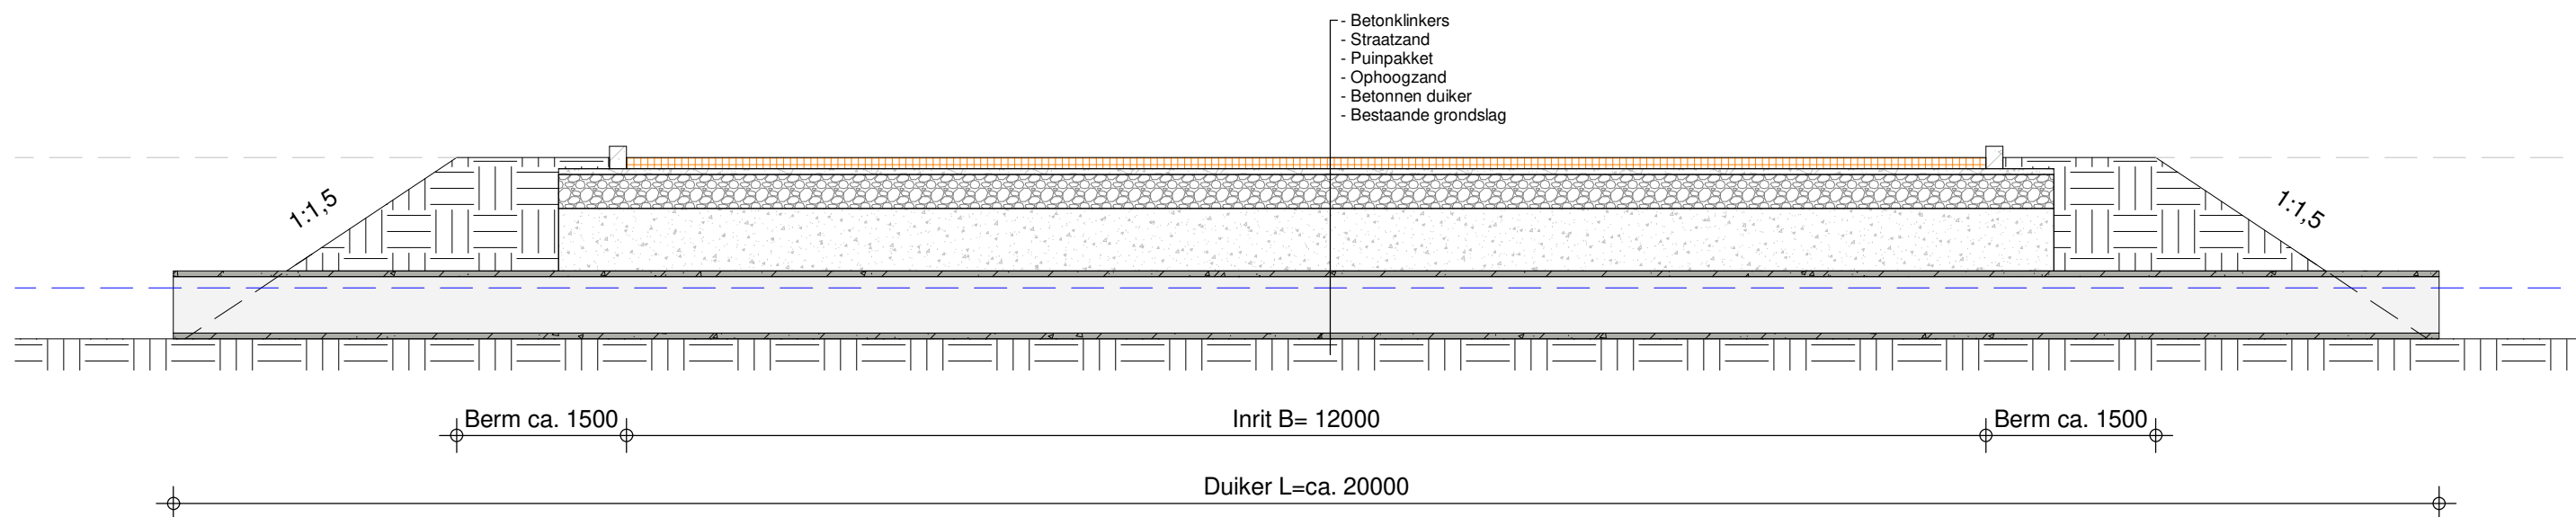

Opdrachtgever:
 Vida XL
 Project:
 1438_ Vida Fase 3
 Onderwerp:
 Aanvraag inritvergunning - Overkluizing Langevenseloop

Datum:
 14-07-2020
 Schaal:
 n.v.t.
 Bladnr.:
 INR-02

DESIGN
 ENGINEERING
 CONTRACTING

DENC[®]