


LEGENDA



Toekomstige bushalte "Fokkesteeg Noord"



Toekomstige beboording - L03b

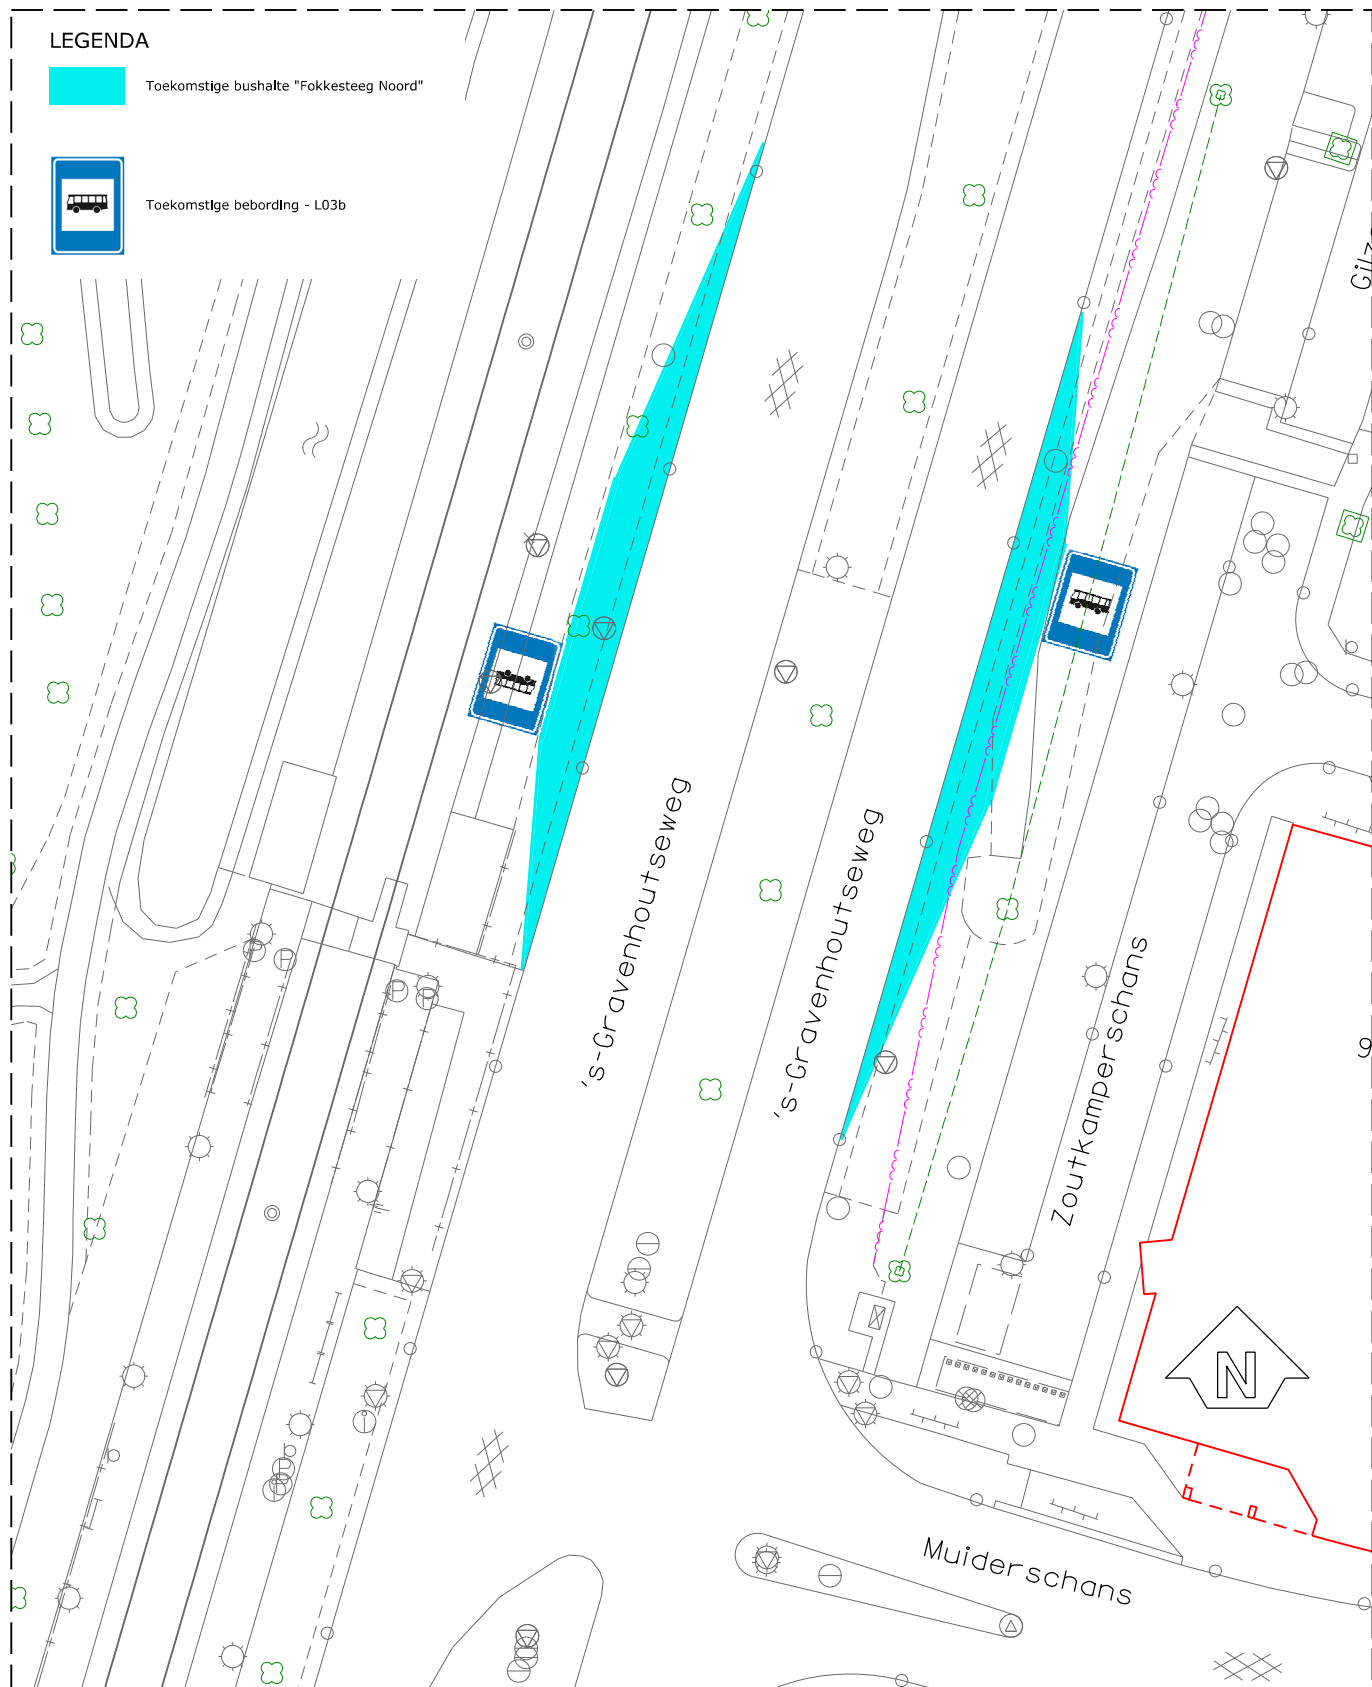

Nieuwegein



OPENBAAR DOMEIN

Tekeningnummer:

IB-Fo-VTM-00002_vsB

Getekend : M. de Boer

Datum : 04-09-2020

Schaal : 1:500

Formaat : A4

FOKKESTEEG

Verkeersbesluit instellen bushalte Fokkesteeg Noord