


Invulling van het plan voor vier woningen aan de Huyssitterweg

01

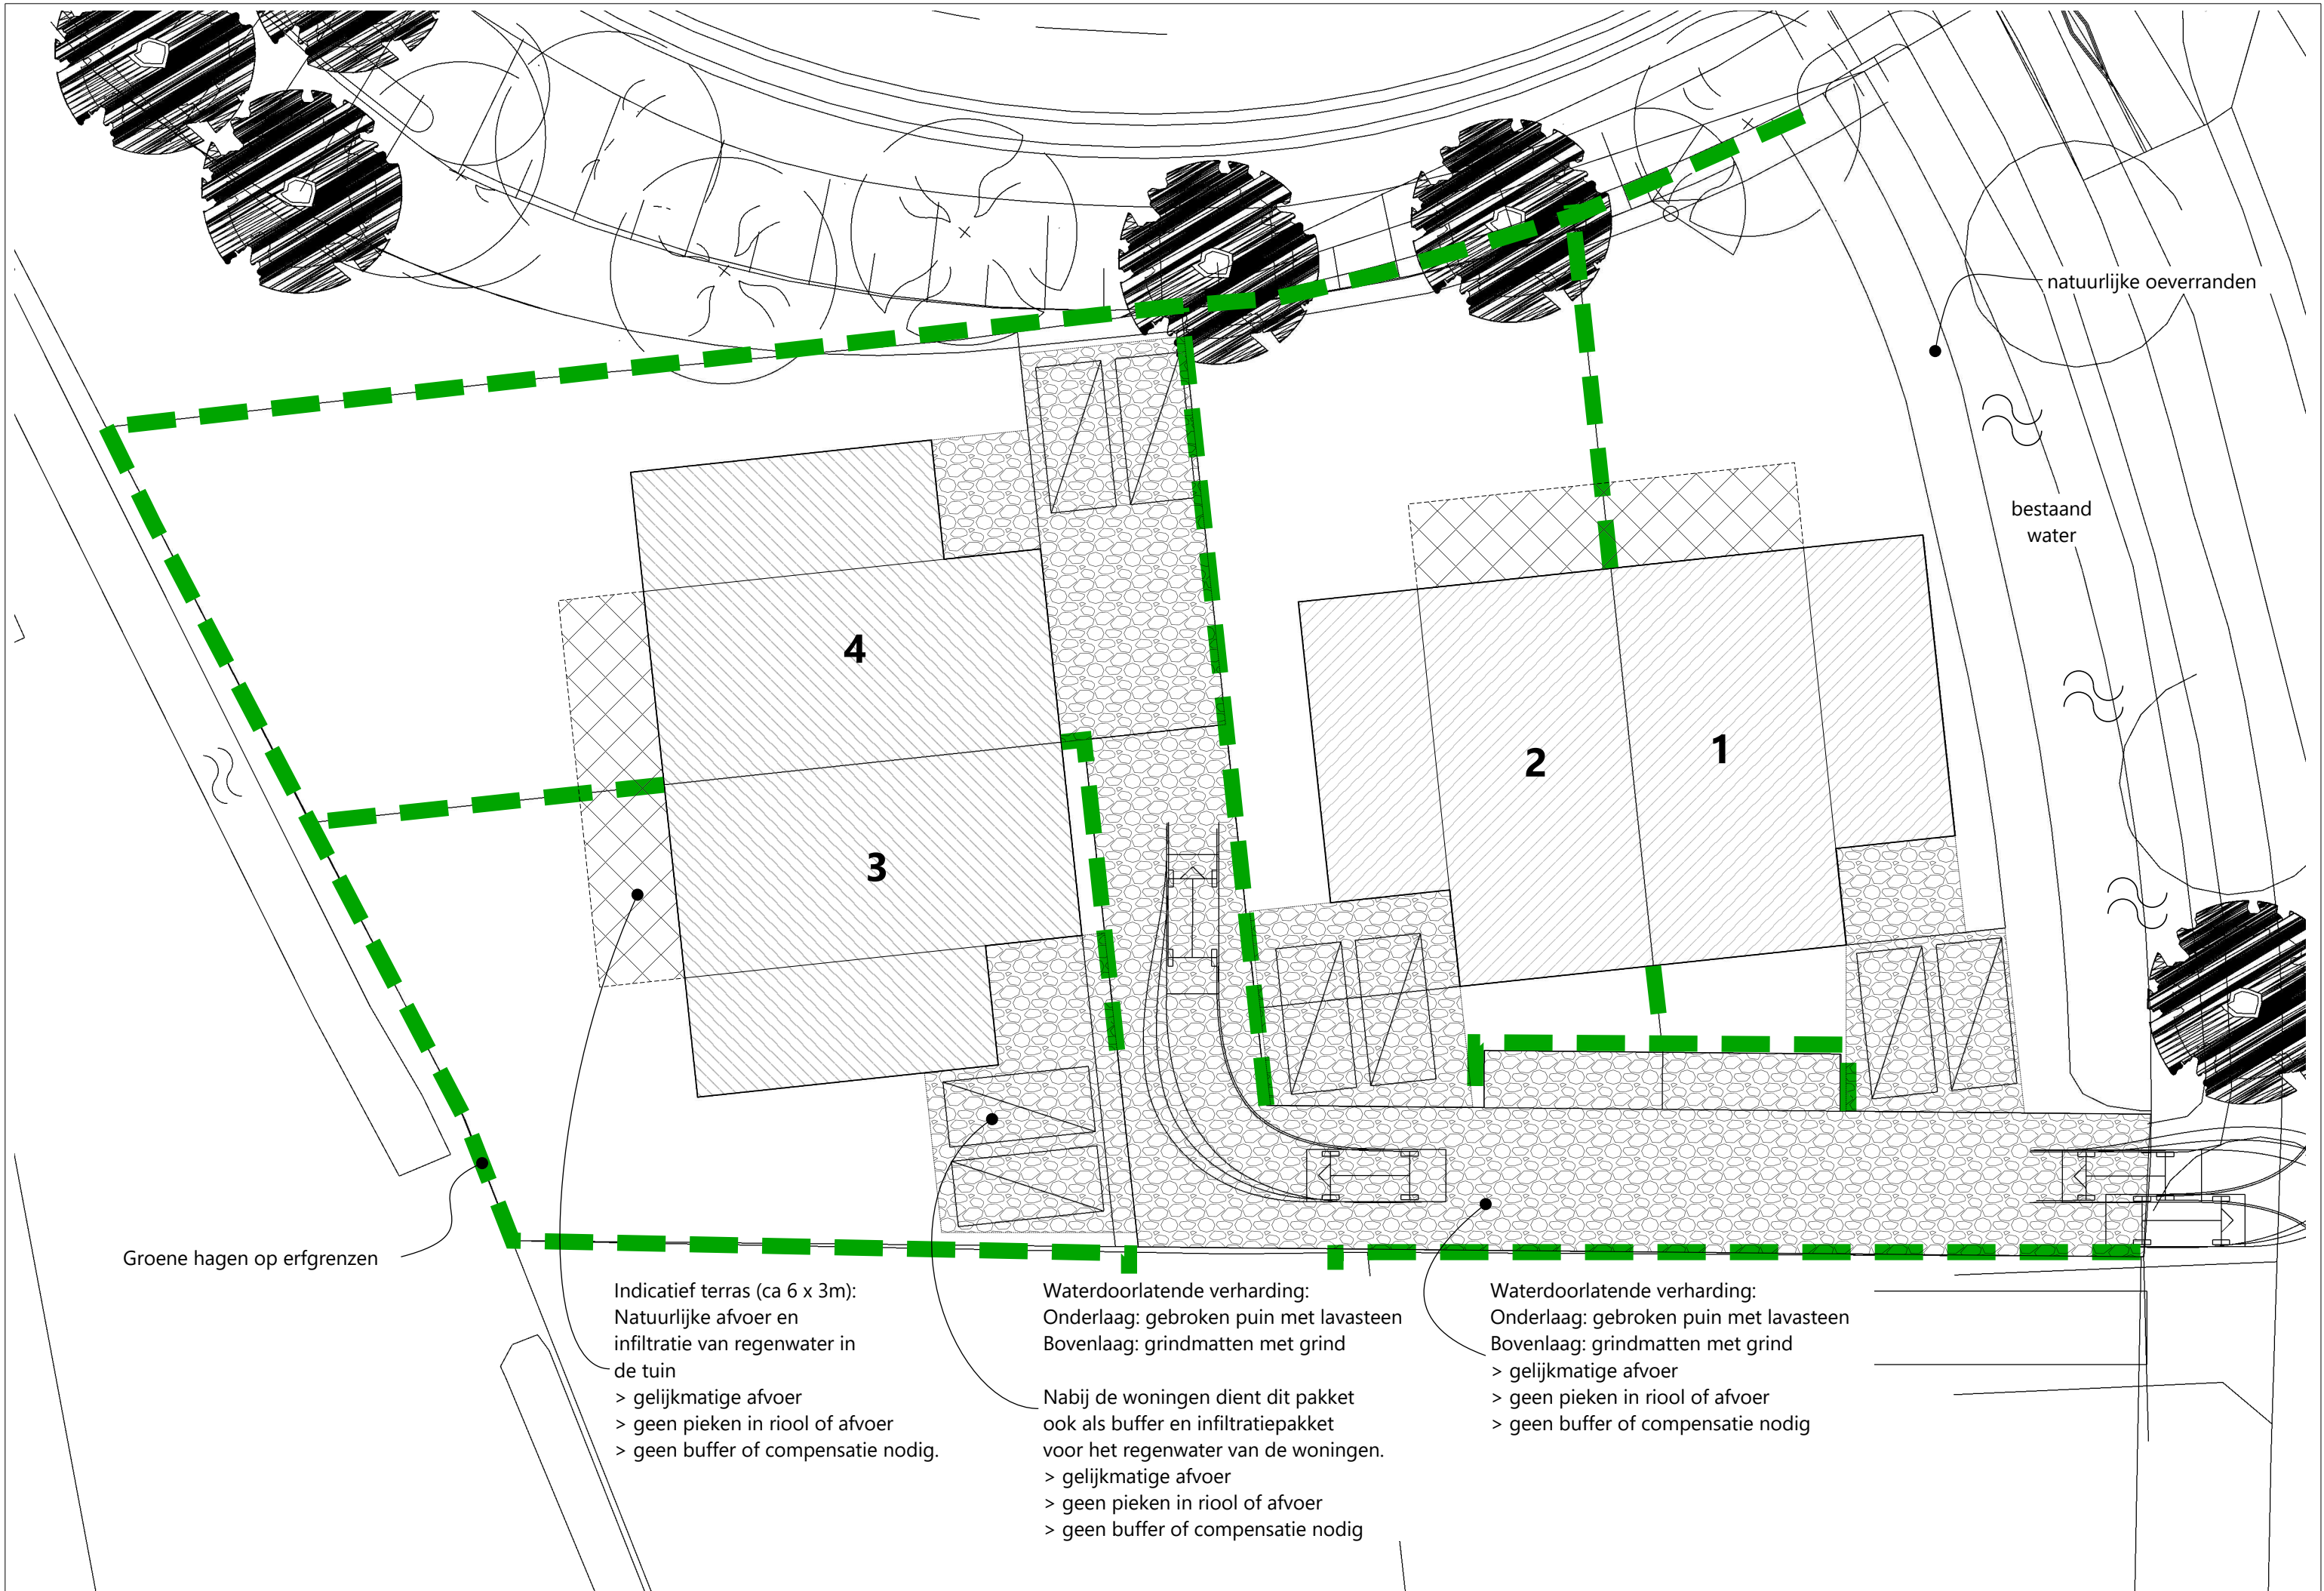




Bestaande ontsluiting projectlocatie



Impressie Huyssitterweg



Bebouwing Dr. van Noortstraat (achter projectlocatie)

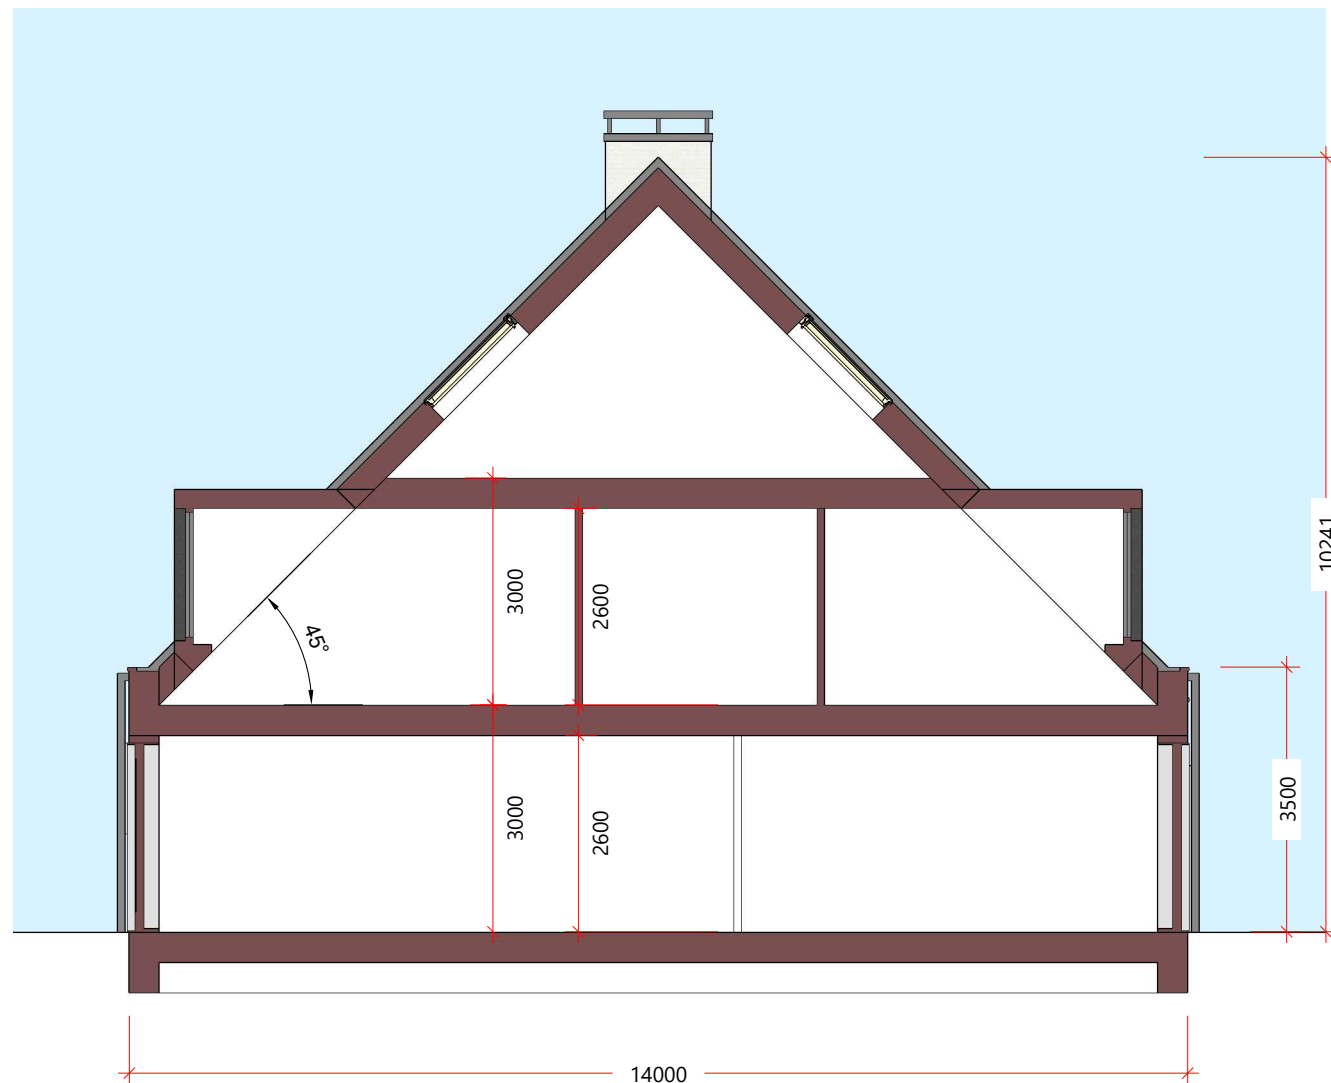

doorsnede

plint
opgaande gevels
gevel garage
kozijnen
dagkanten
waterslagen
dakkapellen
dakbedekking
goten
muurafdekkers
hwa's

metselwerk: trasraam
metselwerk: gekeimd
hsb met channel sidings
aluminium
aluminium
aluminium
zink rondom
keramisch
zink
zink
zink




achtergevel



aanzicht voorgevel


type 18

172 m² gebruiksoppervlak
281 m² bruto vloeroppervlak
735 m³ bruto inhoud

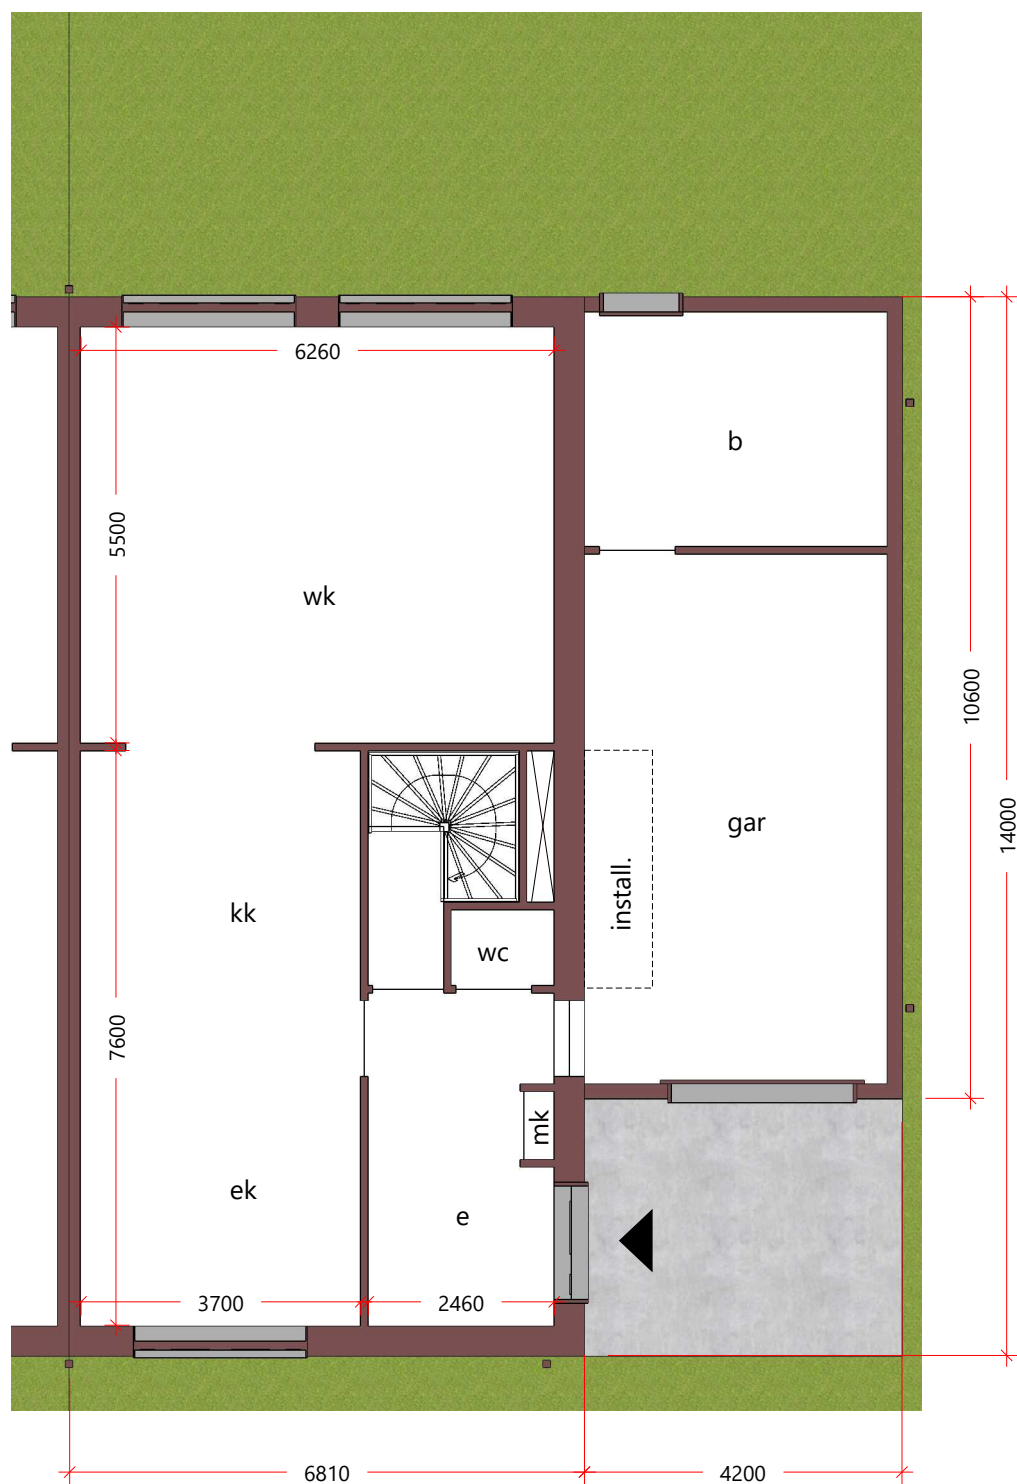


begane grond

82 m² GO
131 m² BVO

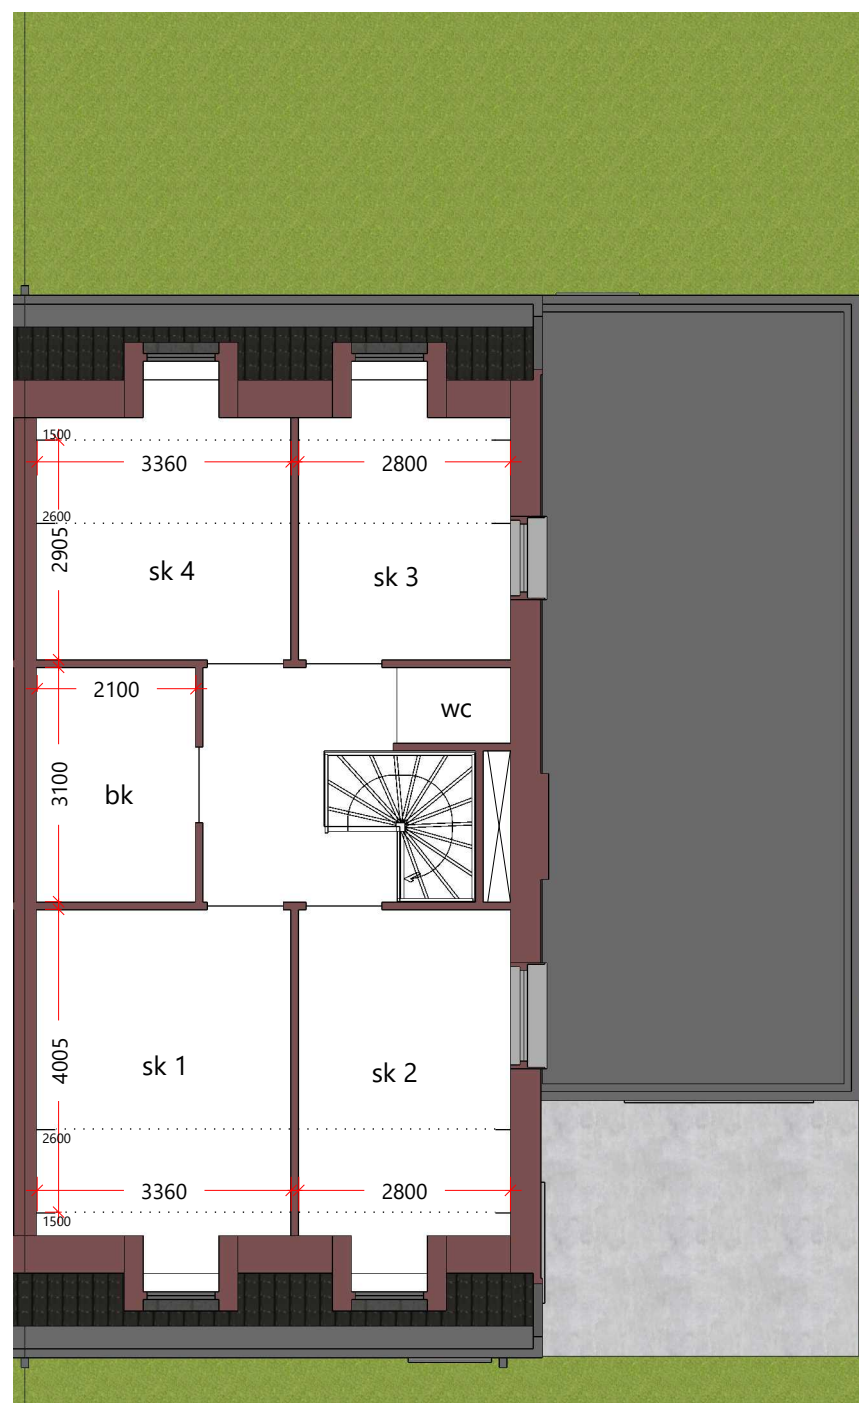

1e verdieping

64 m² GO
95 m² BVO

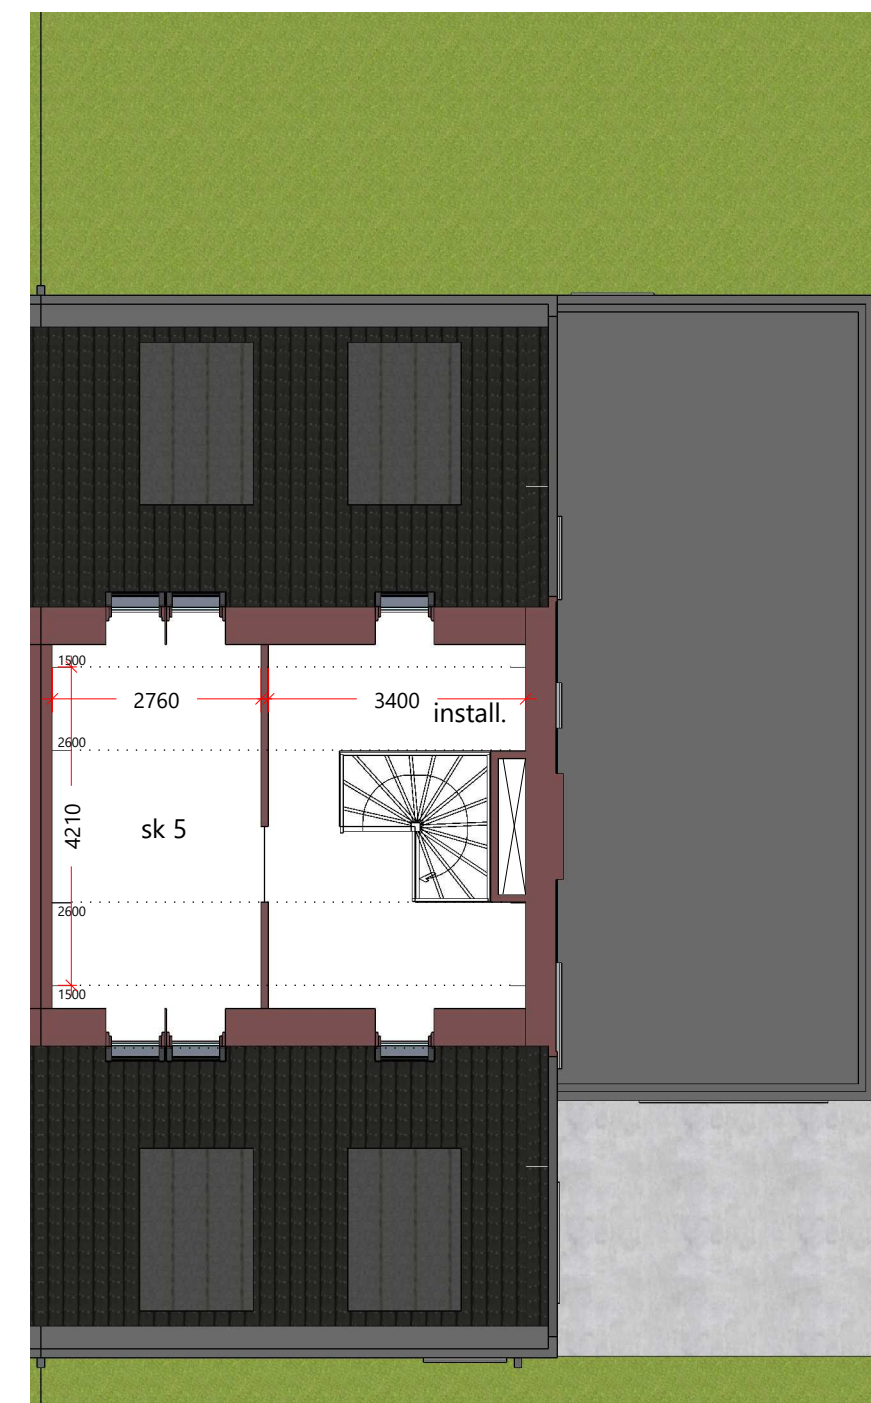

2e verdieping

26 m² GO
55 m² BVO

type 18

172 m² gebruiksoppervlak
281 m² bruto vloeroppervlak
735 m³ bruto inhoud