

# **BESLUIT LEGGERWIJZIGING**

## **Projectplan knelpunt WL16 – watergang**

### **Korte Heide te Maasbree**

**Zaaknummer: 2020-Z2676**

**Datum: 15-09-2020**



## Inhoudsopgave

|                                  |   |
|----------------------------------|---|
| 1. Aanleiding.....               | 3 |
| 2. Overwegingen .....            | 3 |
| 3. Inhoudelijke wijzigingen..... | 4 |
| 4. Besluit.....                  | 4 |
| 5. Ondertekening .....           | 4 |
| 6. Procedure .....               | 5 |
| 7. Afschrift .....               | 5 |
| 8. Rechtsmiddelen.....           | 5 |
| 9. Bijlagen .....                | 5 |

## **BESLUIT TOT AANPASSEN VAN DE LEGGER**

### **1. Aanleiding**

Het dagelijks bestuur van Waterschap Limburg heeft op 15 september 2020 i het projectplan voor Knelpunt WL16 – watergang Korte Heide te Maasbree vastgesteld.

De uitvoering van het projectplan ‘Knelpunt WL16 – Zijtak Korte Heide te Maasbree’ heeft consequenties voor de legger van Waterschap Limburg. Voor een juiste bescherming van het watersysteem is het wenselijk de legger aan te passen als gevolg van de geplande werkzaamheden.

### **2. Overwegingen**

Conform artikel 5.1, lid 1 van de Waterwet draagt het dagelijks bestuur van Waterschap Limburg zorg voor de vaststelling van een legger, waarin is omschreven waaraan waterstaatswerken naar ligging, vorm, afmeting en constructie moeten voldoen.

Conform artikel 78, lid 2 van de Waterschapswet stelt het algemeen bestuur een legger vast waarin de onderhoudsplichten of onderhoudsverplichtingen van de waterstaatswerken worden aangewezen.

In artikel 5.7.1 van de Omgevingsverordening Limburg 2014 zijn aanvullende eisen gesteld aan de legger zoals bedoeld in artikel 5.1 van de Waterwet en wordt voor een aantal gevallen bepaald dat de verplichtingen als bedoeld in artikel 5.1 van de Waterwet niet gelden.

Het algemeen bestuur van Waterschap Limburg heeft op 17 maart 2019 de legger van Waterschap Limburg vastgesteld. In deze legger is het watersysteem inclusief waterkeringen opgenomen dat onder beheer van Waterschap Limburg valt.

Door de voorgenomen uitvoering van het projectplan ‘Knelpunt WL16 – Zijtak Korte Heide te Maasbree’ dient de legger te worden gewijzigd.

In verband met de helderheid naar belanghebbenden is het belangrijk de gevolgen van de besluitvorming als een geheel in beeld te brengen. Dus niet alleen de gevolgen van het projectplan, maar ook de gevolgen die de publiekrechtelijke bescherming van het watersysteem met zich mee brengen.

De legger wordt definitief aangepast nadat de functie van het oude tracé is overgenomen door het nieuwe tracé. Tot die tijd zullen beide situaties in de legger zijn opgenomen ter bescherming van het watersysteem. Tot de definitieve aanpassing van de legger heeft plaatsgevonden blijft de Keur van Waterschap Limburg van toepassing op zowel de huidige als de toekomstige situatie.

Het besluit tot wijziging van de legger dient procedureel gezien parallel te lopen aan de procedure tot vaststelling van het projectplan.

### **3. Inhoudelijke wijzigingen**

Er is een projectplan vastgesteld onder nummer 2020-D23487. In dit projectplan zijn de achtergronden en consequenties van het plan beschreven. Voor de legger relevant is het verwijderen van twee kunstwerken, een overkluizing in de primaire watergang Korte Heide, en het verwijderen van een gemaal in de secundaire watergang Korte Heide.

In de bij dit besluit behorende tekening(en) zijn de bestaande leggersituatie en de situatie na uitvoering van de vergunde werkzaamheden weergegeven (bijlage 1).

In de huidige situatie is het dagelijks bestuur van Waterschap Limburg onderhoudsplichtige van het Zijtak Korte Heide. Ook in de nieuwe situatie blijft het dagelijks bestuur van Waterschap Limburg onderhoudsplichtige.

### **4. Besluit**

Gelet op de bepalingen van de Waterwet, het Waterbesluit, de Waterregeling, de Keur van Waterschap Limburg, de Waterschapswet, de Algemene wet bestuursrecht (Awb) en de overwegingen besluit het dagelijks bestuur de te vervallen kunstwerken conform de bijgevoegde tekening (bijlage 1) van de legger van Waterschap Limburg te verwijderen.

### **5. Ondertekening**

Het dagelijks bestuur van Waterschap Limburg,

ir. E.J.M. Keulers MMO  
secretaris-directeur

drs. ing. P.F.C.W. van der Broeck  
Dijkgraaf

## **6. Procedure**

Het ontwerpbesluit heeft met de bijbehorende stukken overeenkomstig het bepaalde in afdeling 3.4 van de Awb van 29 juni 2020 voor een periode van 6 weken ter inzage gelegen.

Op grond van artikel 3:15, lid 1 van de Awb konden belanghebbenden, gedurende de periode van ter inzage legging, schriftelijk of mondeling hun zienswijze over het ontwerpbesluit naar voren brengen. Er zijn gedurende de inzageperiode geen zienswijzen naar voren gebracht. Het besluit is niet gewijzigd ten opzichte van het ontwerpbesluit.

## **7. Afschrift**

Een afschrift van dit leggerwijzigingsbesluit is verzonden aan:

- Gemeente Peel en Maas, Wilhelminaplein 1, 5981 CC PANNINGEN ;

## **8. Rechtsmiddelen**

Dit leggerwijzigingsbesluit is gekoppeld aan een watervergunning. In een watervergunning wordt aangegeven wat de voorwaarden zijn waaronder het waterstaatswerk is vergund. In een leggerwijzigingsbesluit wordt aangegeven hoe de zoneringen van de legger worden gewijzigd als gevolg van het vergunde waterstaatswerk. Deze zoneringen zijn bepalend voor de toepassing van de in de keur en uitvoeringsregels opgenomen verboden en plichten. Zij leveren een bijdrage aan de publiekrechtelijke bescherming van het watersysteem. Om de invloed van de wijziging inzichtelijk te maken, worden beide procedures gelijktijdig doorlopen.

Ondanks de relatie tussen deze twee besluiten is het, op grond van artikel 8:5 van de Awb en de bijbehorende Bevoegdheidsregeling bestuursrechtspraak die is opgenomen in bijlage 2 van de Awb, niet mogelijk beroep in te stellen tegen een wijziging van de legger waarvoor gelijktijdig een watervergunning wordt verleend. Beroep tegen een dergelijk leggerwijzigingsbesluit is alleen mogelijk bij de wijziging van de ligging van een waterbergingsgebied of beschermingszone.

## **9. Bijlagen**

Bijlagen behorende bij leggerwijziging met kenmerk ZGW 2020-Z2676:

1. Tekening 2020-Z2676-L





**Bestaande legger.**

**Legenda**

- overkluizing, vastgesteld
- gemaal, vastgesteld
- stuw, vastgesteld
- watergang primair, vastgesteld
- watergang secundair, vastgesteld
- kernzone, vastgesteld
- profiel van vrije ruimte, vastgesteld
- gebied met leggerwijziging

Overzichtskaartje (schaal 1:650.000)

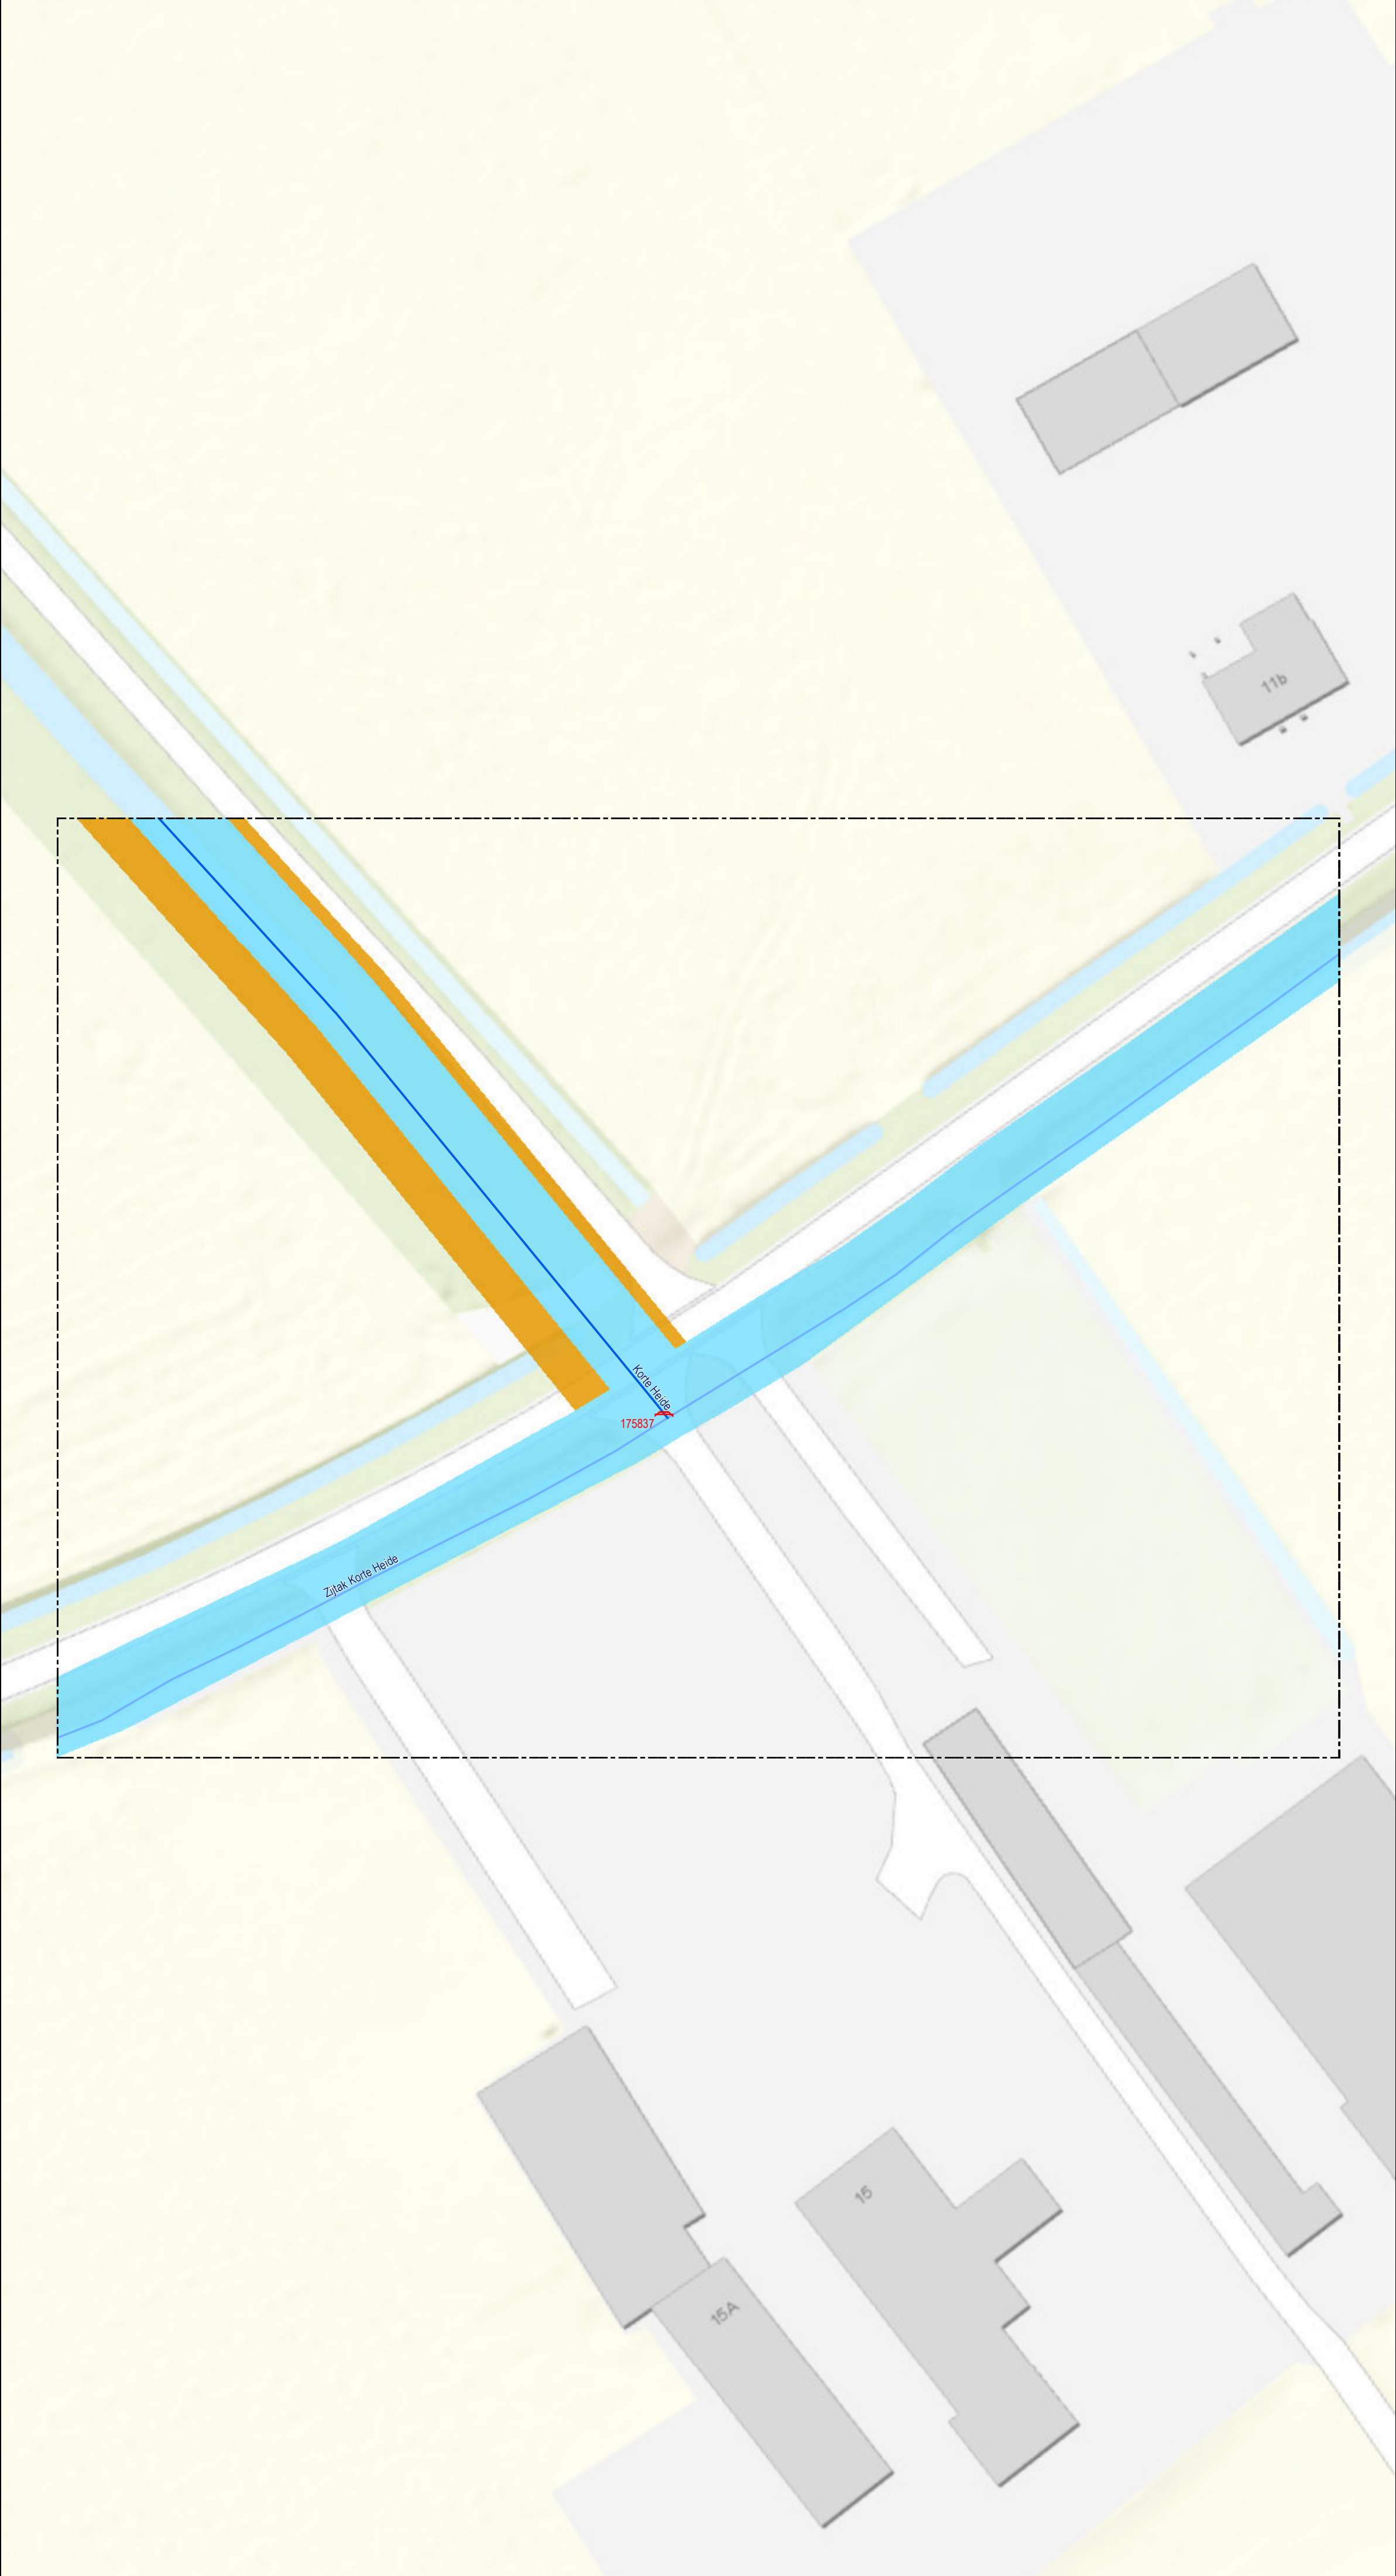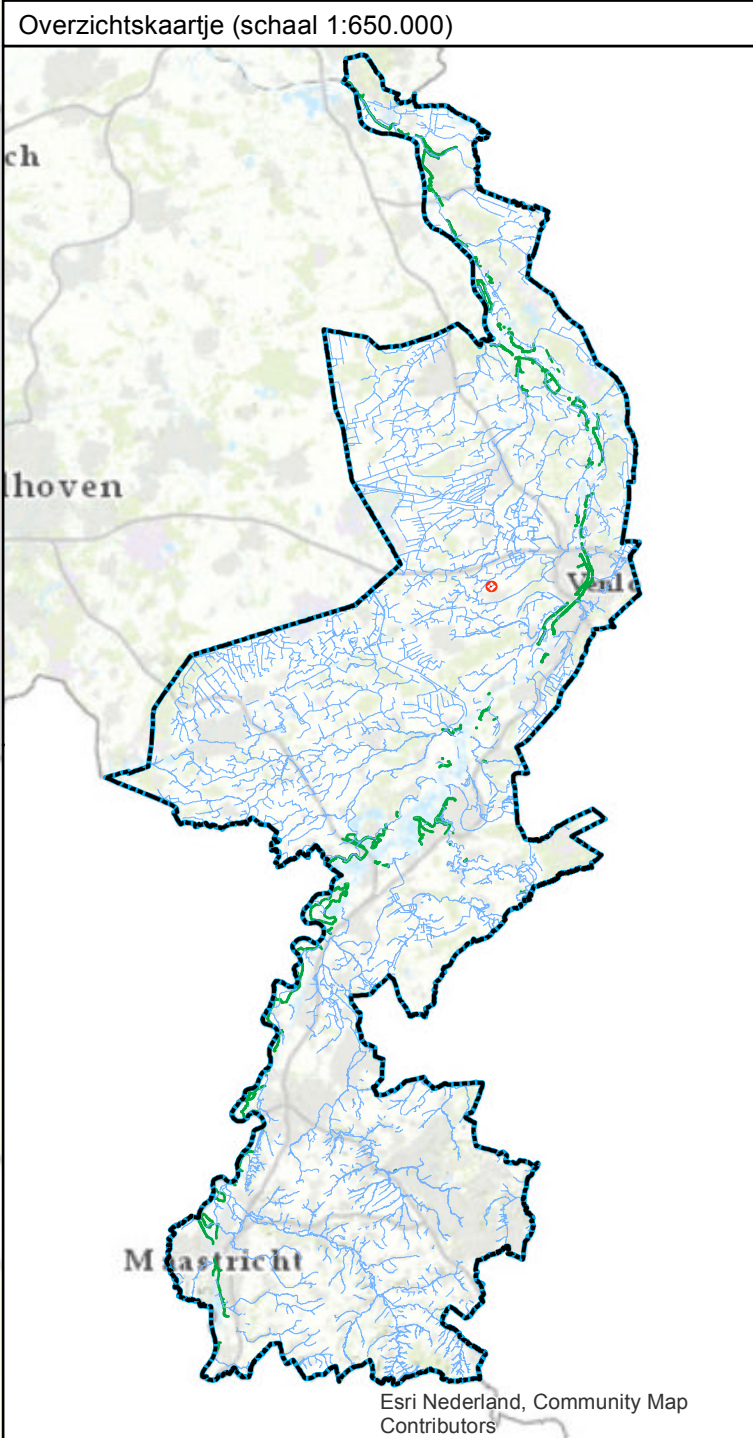

**Leggerwijziging.**

**Legenda**

- stuw, vastgesteld
- primaire watergang, vastgesteld
- secundaire watergang, vastgesteld
- kernzone, vastgesteld
- profiel van vrije ruimte, vastgesteld
- gebied met leggerwijziging

**Leggerwijziging.**

omschrijving leggerwijziging:  
Te verwijderen gemaal en overkluizing  
Korte Heide

Datum vaststelling:

|             |                 |
|-------------|-----------------|
| Get.:       | 07-04-2020 R.L. |
| Besluitnr.: | 2020-Z2676      |
| Schaal:     | 1 : 500         |
| Tek.nr.:    | 2020-Z2676-L    |
| Blad:       | 1               |
| Formaat:    | A1              |

Postbus 2207  
6540 CC Roermond E: info@waterschaplimburg.nl

Tel.: 088 - 88 90 100

© Topografische Dienst Kadaster

**waterschap  
limburg**

met de omgeving, voor de omgeving