





VERKLARING

- bestaande boom
- te planten boom, 1e grootte, plantmaat minimaal 30/35
- Platanus x hispanica* (2 st.)
- Acer saccharinum* 'Pyramidaal' (9 st.)
- Liquidambar styraciflua* 'Worpleston' (1 st.)
- te roeien boom
- gazon intensief, 9 rijen kruiskussen planten parallel aan wegen
- siefheesters fijn
- Rhododendron* 'Pink Purple Dream', 680 m²
- Prunus laurocerasus* 'Caucasica', 340 m²
- vaste planten massen, *Geranium* 'Rozanna', 185 m²
- staafmat in siefheestersvakken rond fietsparkeerplaatsen toepassen: h=60 cm
- netwerk, type plantsoenhekwerk standaard, kleur Antracietgrijs
- trottoirband 18/20 x 25 cm, "Rotterdam"
- trottoirband 30 cm breed,
- betonstraalsteen rood, geluid reducerend
- betonstraalsteen rood-zwart, geluid reducerend
- asfalt zwart
- asfalt rood
- betontegels "Rotterdam" 30 x 30 x 4,5 cm.
- betontegels "Rotterdam" 30 x 15 x 8 cm.
- keperverband
- oplegband 8 x 20 cm, "Rotterdam"
- halfsluisverband
- vrijband "Rotterdam"
- invalidenpoort volgens Standaard Wegenbouw Detail
- invalidenpoort zonder verlaagde band d.m.v. perronband
- invalidenpoort volgens Standaard Wegenbouw Detail met aan één zijde perronband i.v.m. container
- toezichtcamera
- parkeercontrole
- bestaande lichtmast
- te vervallen lichtmast
- verkeersbord met typeaanduiding
- Aanbrengen Standaard Mast 3: 8.0m conisch kleur RS Rotterdam grijs (80008)
- + Standaard Uithouder 1: enkel, kleur RS Rotterdam grijs (80023)
- + armatuur type Lightwell SRD2 5000lm 48A 830 DANB CV G2 XUPF EPDA DALI C C2 RTGR
- Aanbrengen Standaard Mast 3: 8.0m conisch kleur RS Rotterdam grijs (80008)
- + Standaard Uithouder 1: enkel, kleur RS Rotterdam grijs (80023)
- + armatuur type Lightwell SRD2 4000lm 48A 830 DANB CV G2 XUPF EPDA DALI C C2 RTGR
- Aanbrengen Standaard Mast 1: 4.0m conisch kleur RS Rotterdam grijs (80002) + armatuur type Philips BDP DRV CLO DT 14W E27 Rotterdam grijs incl adapter (80295)
- verplaatsen lichtmast t/h 6 meter + armatuur
- verplaatsen lichtmast t/h 10 meter + armatuur
- Vervangen huidige overspanning met 2 x Medio - CDO TT 150 voor een dubbelstraals overspanning voorzien van 2 x Lightwell Universal LVO 6000 Lm 48A 830 DSM CV
- verplaatsen lichtmast t/h 8 meter + UE + armatuur
- bestaande hangarmatuur
- te verwijderen kunstwerk
- te verplaatsen object
- te verwijderen object
- glasbank, 2.40m, kleur Antracietgrijs
- enzovter, draaibaar, kleur Antracietgrijs, plaatsing 1.35 h.o.h.
- afvalbak "Rotterdam", 90 liter, kleur Antracietgrijs
- fietshekje "Rotterdam", 64.5cm, kleur Antracietgrijs, plaatsing 90 cm. h.o.h.
- bestaande afrit
- aan te brengen afrit
- te verplaatsen container
- afvalcontainer ondergronds hergebruik, R-restartval, Pr-papier
- fietsstroomtel
- bestaande noduut
- nieuw aan te leggen situatie
- laad en loszone middels witte markeringen conform SWD (1.6.13)
- voetgangersoversteekplaatsen (VOP) conform SWD (1.4.40)
- verkeersdempel 30 km/u (SWD 1.2.20)
- perronband (bushalte) met geleidelijnen conform SWD
- parkeerindeling conform SWD
- invalidenparkeerplaats
- materiaalgrens
- kniplijn tussen bestratingsrichtingen
- bestratingsrichting
- vastgesteld peil t.o.v. N.A.P. (SO-SB afst. Bl)
- projectgrens
- maatvoering in meters
- buchtstraal in meters



- Het lichtplan met het nr 10-OVL-18055a is verwerkt in dit IP

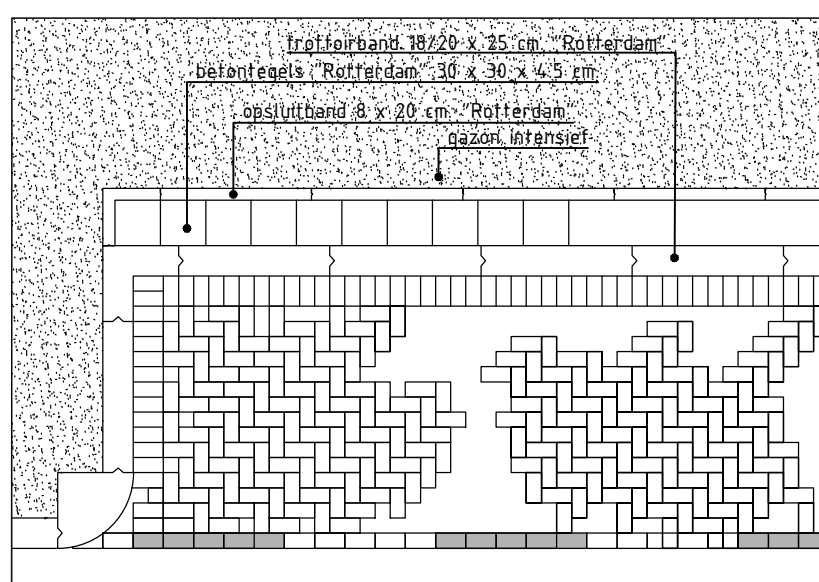

DETAIL 1
SCHAAL: 1 : 50

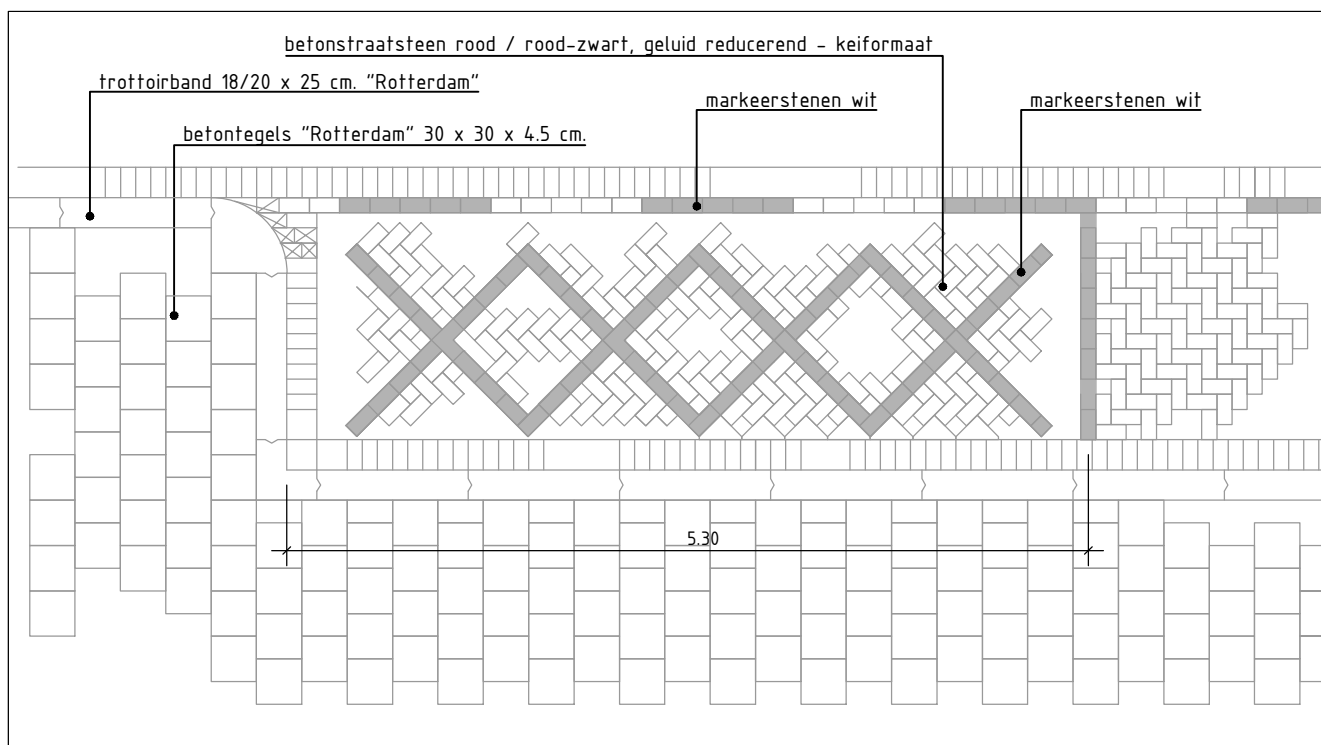

PRINCIPE DETAIL 2
SCHAAL: 1 : 50

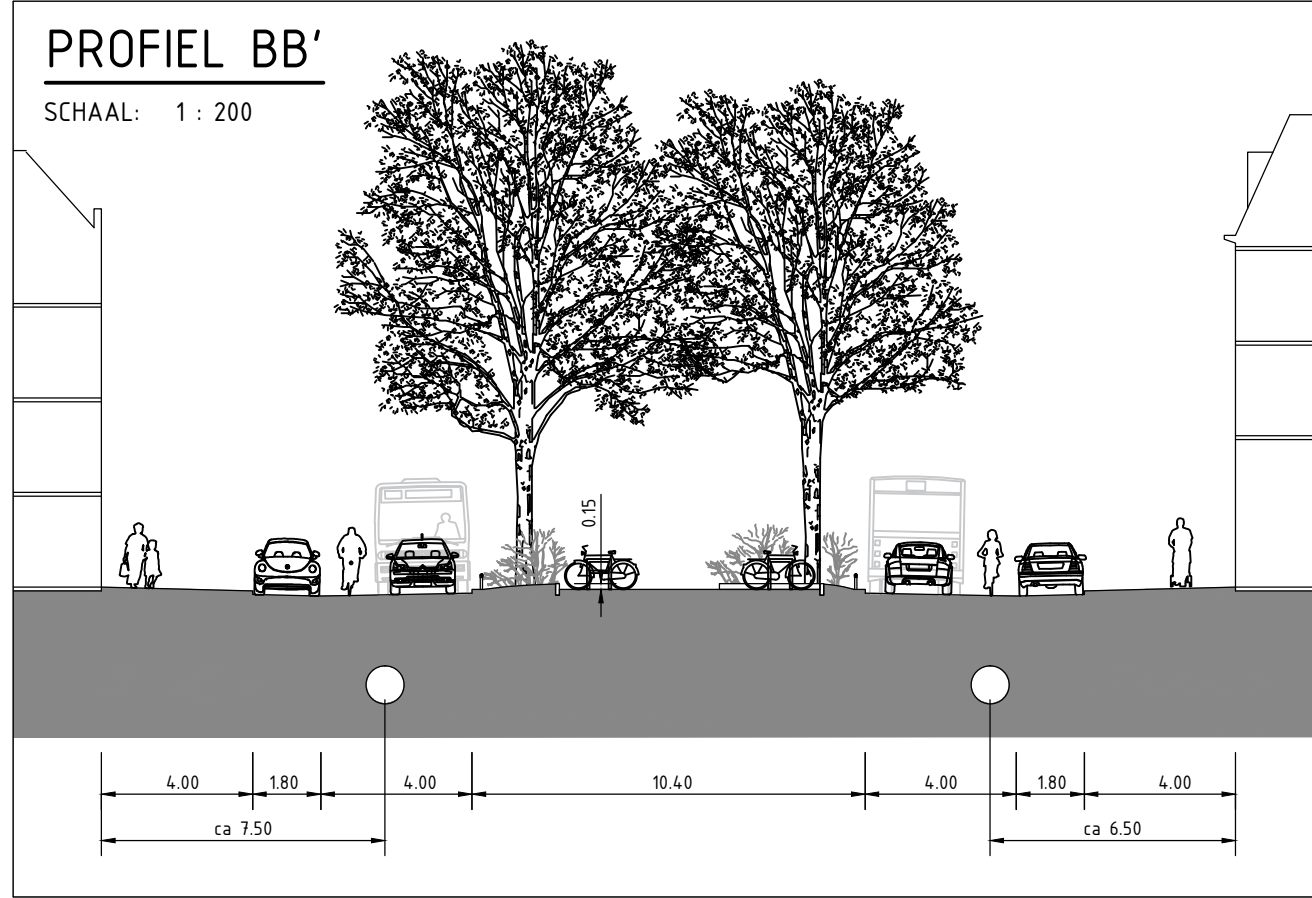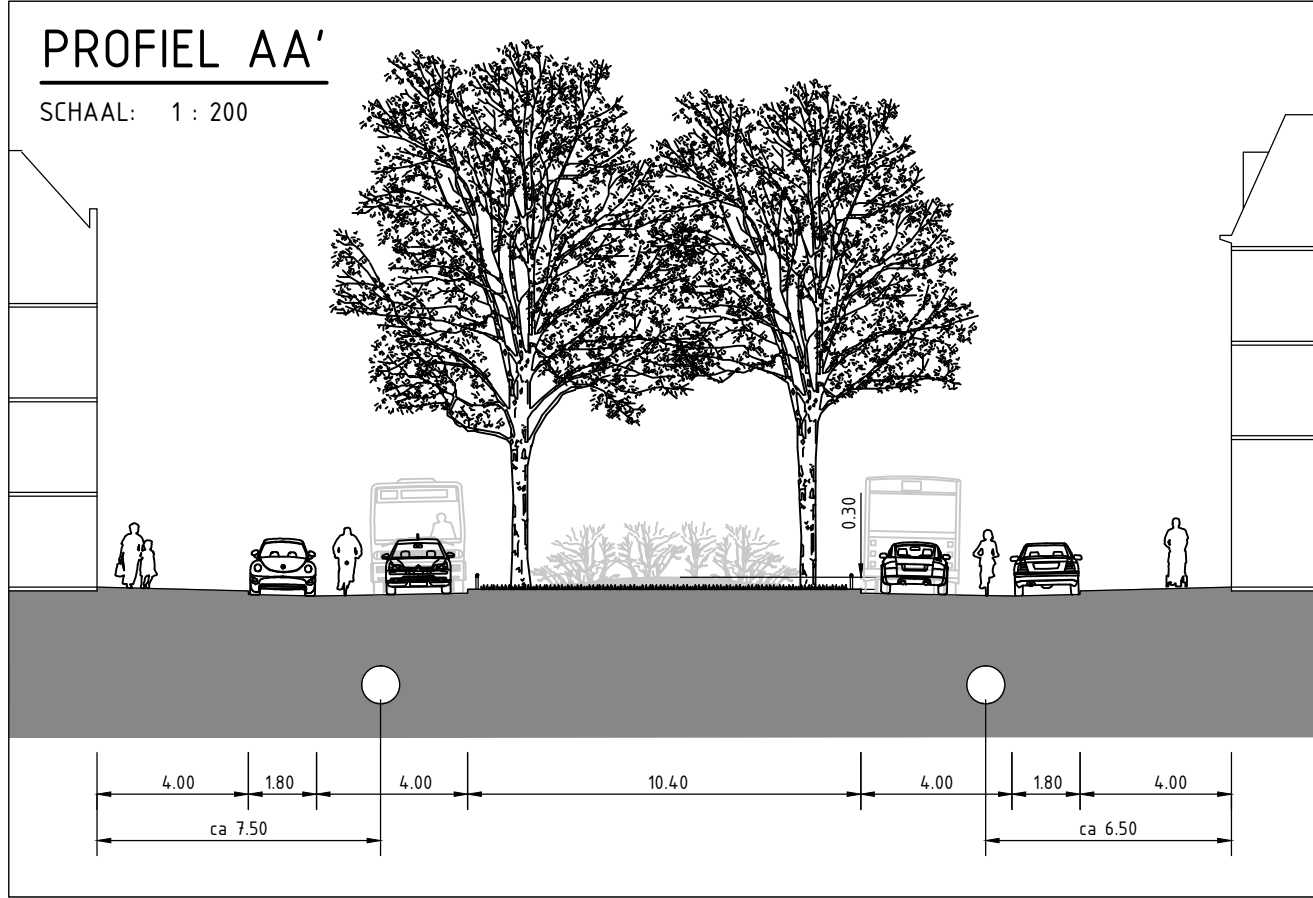

Akkoord Team Openbare Ruimte - voorzitter:	M. Engelsberink	28.03.2019	S. Bouwhout	19.03.2019
Akkoord Stadsontwikkeling - projectmanager:	A. Bal	28.03.2019	Ima van Zwielen	21.11.2018
Akkoord Stadsontwikkeling - manager operationeel verkeer gebied:	M.M. Vroon	04.04.2019	S. Bouwhout	23.03.2019
Vastgesteld Stadsontwikkeling - gebiedscoördinator:	F. de Jong	04.04.2019	Gedek door	Datum