


Dwarsprofiel DP-01
t.o.v. as ALM - Ronde 39 west
bij metrerling 52.783
Schaal 1:1000
0.000m t.o.v. NAP



Dwarsprofiel DP-02
t.o.v. as ALM - Ronde 39 west
bij metrerling 0.468
Schaal 1:1000
0.000m t.o.v. NAP

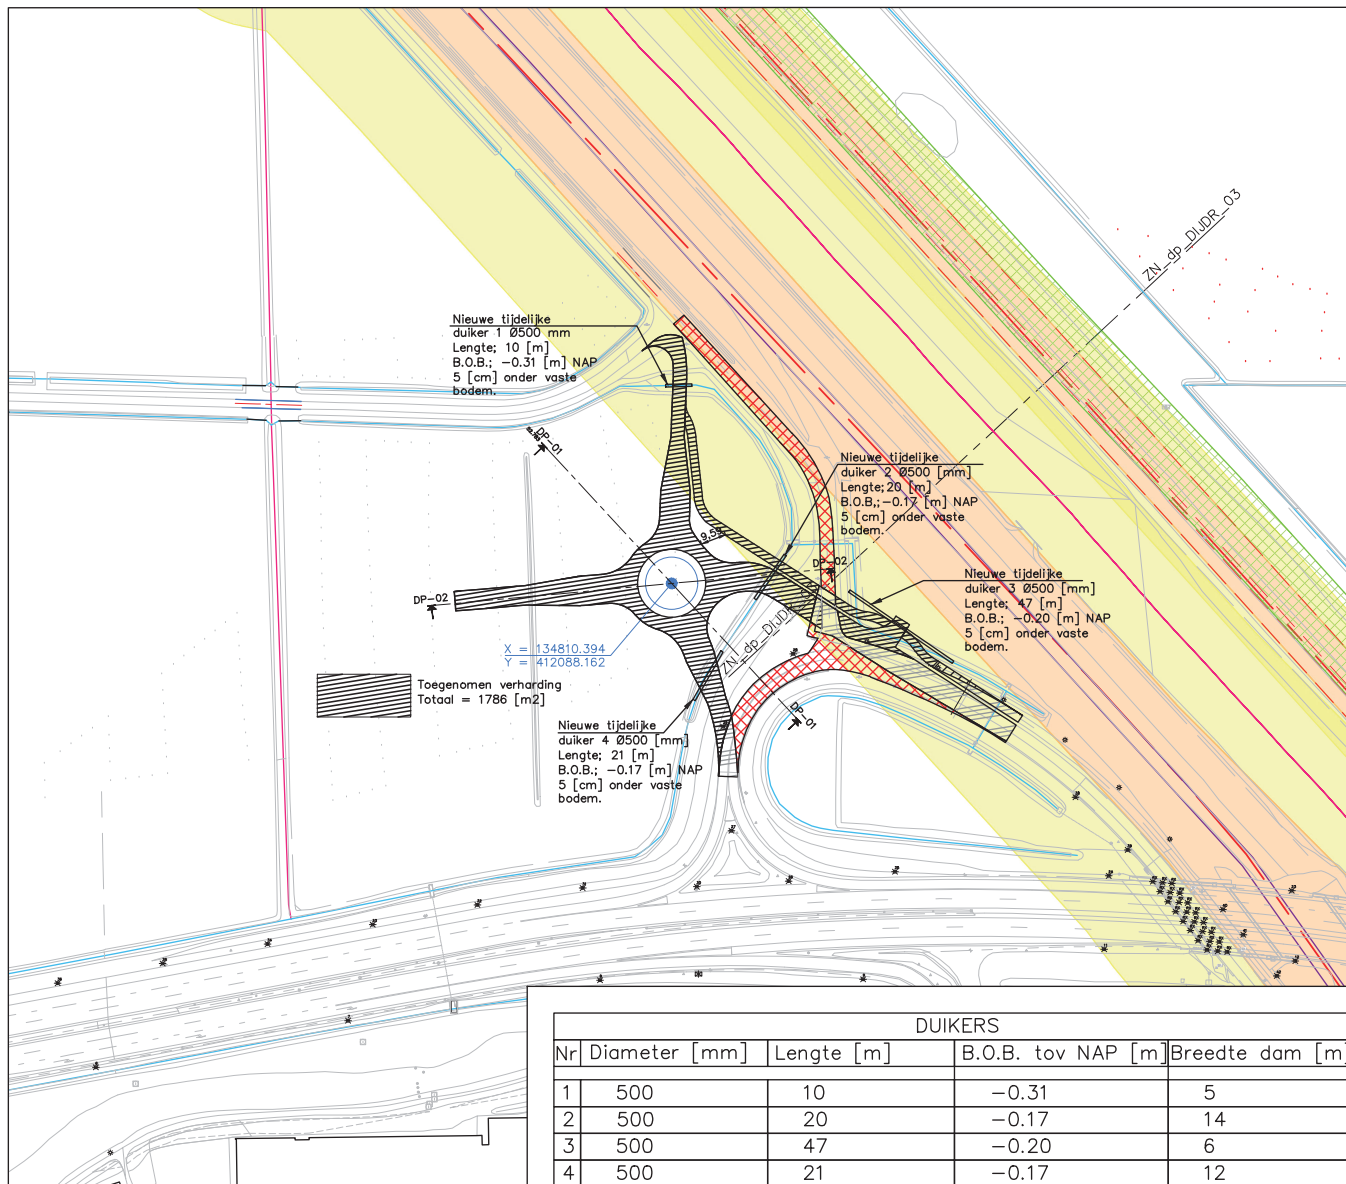

DUIKERS				
Nr	Diameter [mm]	Lengte [m]	B.O.B. tov NAP [m]	Breedte dam [m]
1	500	10	-0.31	5
2	500	20	-0.17	14
3	500	47	-0.20	6
4	500	21	-0.17	12

Verklaring toename verhard oppervlakte


Nieuwe verharding = 3100 [m²]
Te verwijderen verharding = 1314 [m²]

Totale toename verharding = 3100 - 1314 = 1786 [m²]

Legenda

	Referentielijn regionale-/compartimenterings-/overige kering
	Teen- & kruincontouren legger
	Locatie leggerprofiel
	Kernzone waterkering
	Beschermingszone waterkering
	A-water
	B-water
	Beschermingszone A-water
	Profiel van vrije ruimte
	Nieuwe verharding 3100 [m ²]
	Te hergebruiken verharding 715 [m ²]
	Verwijderen bestaande verharding 1314 [m ²]

Situatietekening

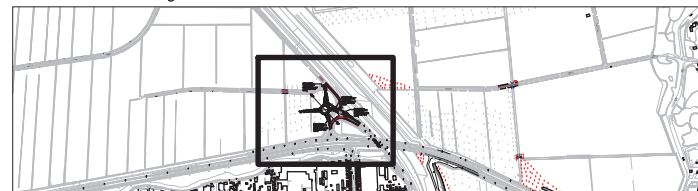

NR	DATUM	WIJZIGING	GETEKEND

GOL GEBIEDSONTWIKKELING
OOSTELIJKE
LANGSTRAAT

GOL | Gebiedsontsluiting Oostelijke Langstraat

GWW
WVB

Systeem GOL

Tijdelijke rotonde aansluiting 39

Watersvergunning Waterschap Brabantse Delta

getekend	DGR	d.d.12-05-2020
gecontroleerd	CBO	d.d.12-05-2020
wijgegeven	CBO	d.d.12-05-2020

reg.nr. **P14420013-TEK-VG-TVM-00259**

opdrachtnemer
MOURIK

BESIX
Combinatie Mourik-Besix (CMB)

opdrachtgever
Regionale Watermaatschappij

In 2 bladen, blad nr. 1

formaat A3
schaal 1:2000

status **Definitief**

versie **1.0**