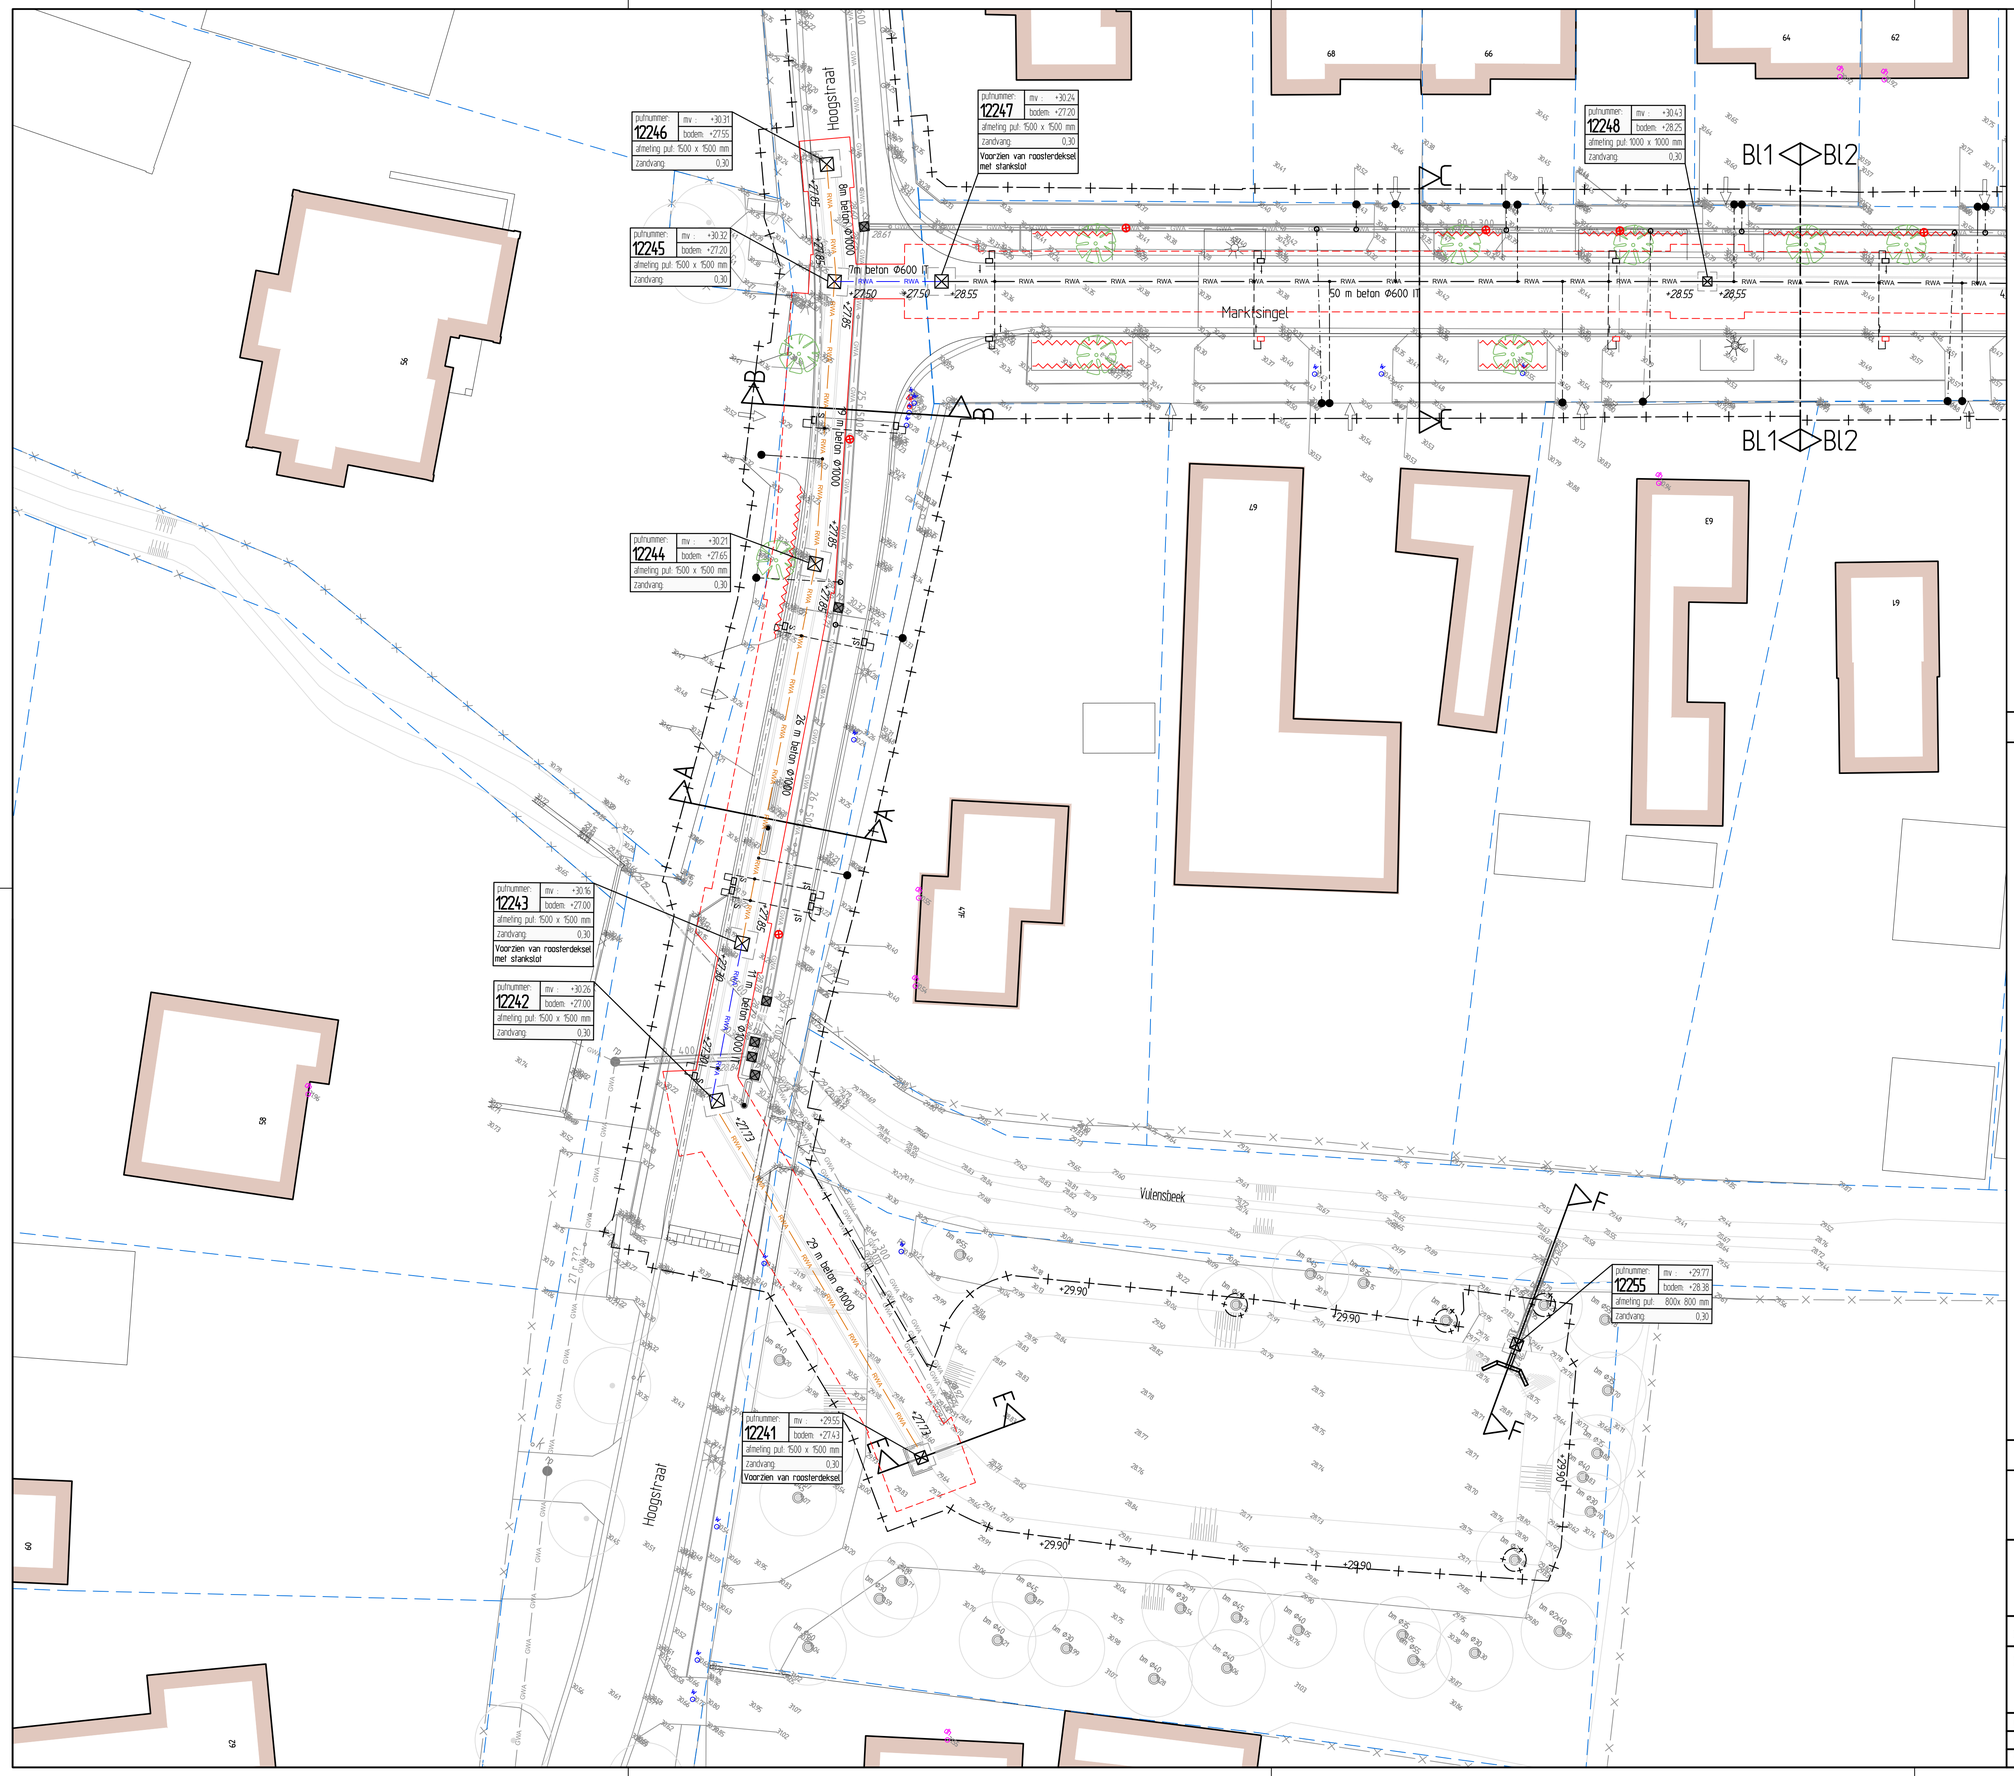

Legenda

●	Bestaande rioleningsput
33.18	Putdekselhoogte
GWA	Bestaande riolering GWA
11 r 400	Bestaande riolering onderlinge putafstand incl. buisdiameter
31.54	BOB bestaande riolering
⊠	Rioleringsput RWA, inwendige afmetingen 1500x1500/ 1000x1000
RWA	Riolering RWA IT-buis - omhult met lava 4/32mm en geotextiel
RWA	Riolering RWA IT-buis - omhult met drainzand
RWA	Riolering RWA - omhult met zand voor aanvulling
	Kolkaansluitingen - pvc Ø125 mm - grijs
	Huisaansluiting DWA - pvc Ø125 mm - bruin
	Huisaansluiting RWA - pvc Ø125 mm - grijs
○	Bestaande aansluiting / Renovatieblok met pvc-aansluiting Ø125mm
⊗	Bestaande kolkaansluiting dichtzetten
●	Ontstoppingsstuk DWA/RWA - PVC Ø 125mm - indicatief weergegeven
	Werkgrens
	Ontgravingslijn onder talud
	Ontgravingslijn incl. treffen voorzieningen
23 m beton Φ400	Riolering incl. materiaal en diameter
28.55	BOB nieuwe riolering
pufnummer: 12242 / mv: +30.26 / bodem: +27.00 / afmeting put: 800x800 / zandvang: 0.30	Pufinformatieblok
	Boomgranulaat (contouren)
	Aanbrengen boombescherming
	Bestaande boom
	Nieuw te plaatsen bomen

Verklaring

- Exacte hoogteligging bestaande kabels en leidingen in het werk te bepalen;
- Voor aanvang werkzaamheden maatvoering t.o.v. bestaande werk controleren;
- Maten in meters, peilen in meters t.o.v. N.A.P., diameters in millimeters, tenzij anders aangegeven;
- Locatie lichtmasten en bomen ter informatie aangeven.

RAinfra
advies- & ingenieursbureau

RA infra BV
Geerweg 7
6135 KB Sittard
Telefoon: 046-4000 400
www.rainfra.nl

Opdrachtgever: Gemeente Echt-Susteren

Project: Rioolaanpassing Marktsingel
Slek
Rioleringstekening

Getekend:	NHi	d.d.	13-12-2019	Schaal:	1:200	Projectnr.:	19293.1
Revisie:	C	d.d.	20-04-2020	Formaat:	A1	Blad 1 van 2	
Status:	Definitief	Gec.:	NHi	Gez.:	NHi	Dir.:	P:\19293 TVF. Bestekfase\20. Tekeningen

Tekeningnr.: 19293.1-RIT01