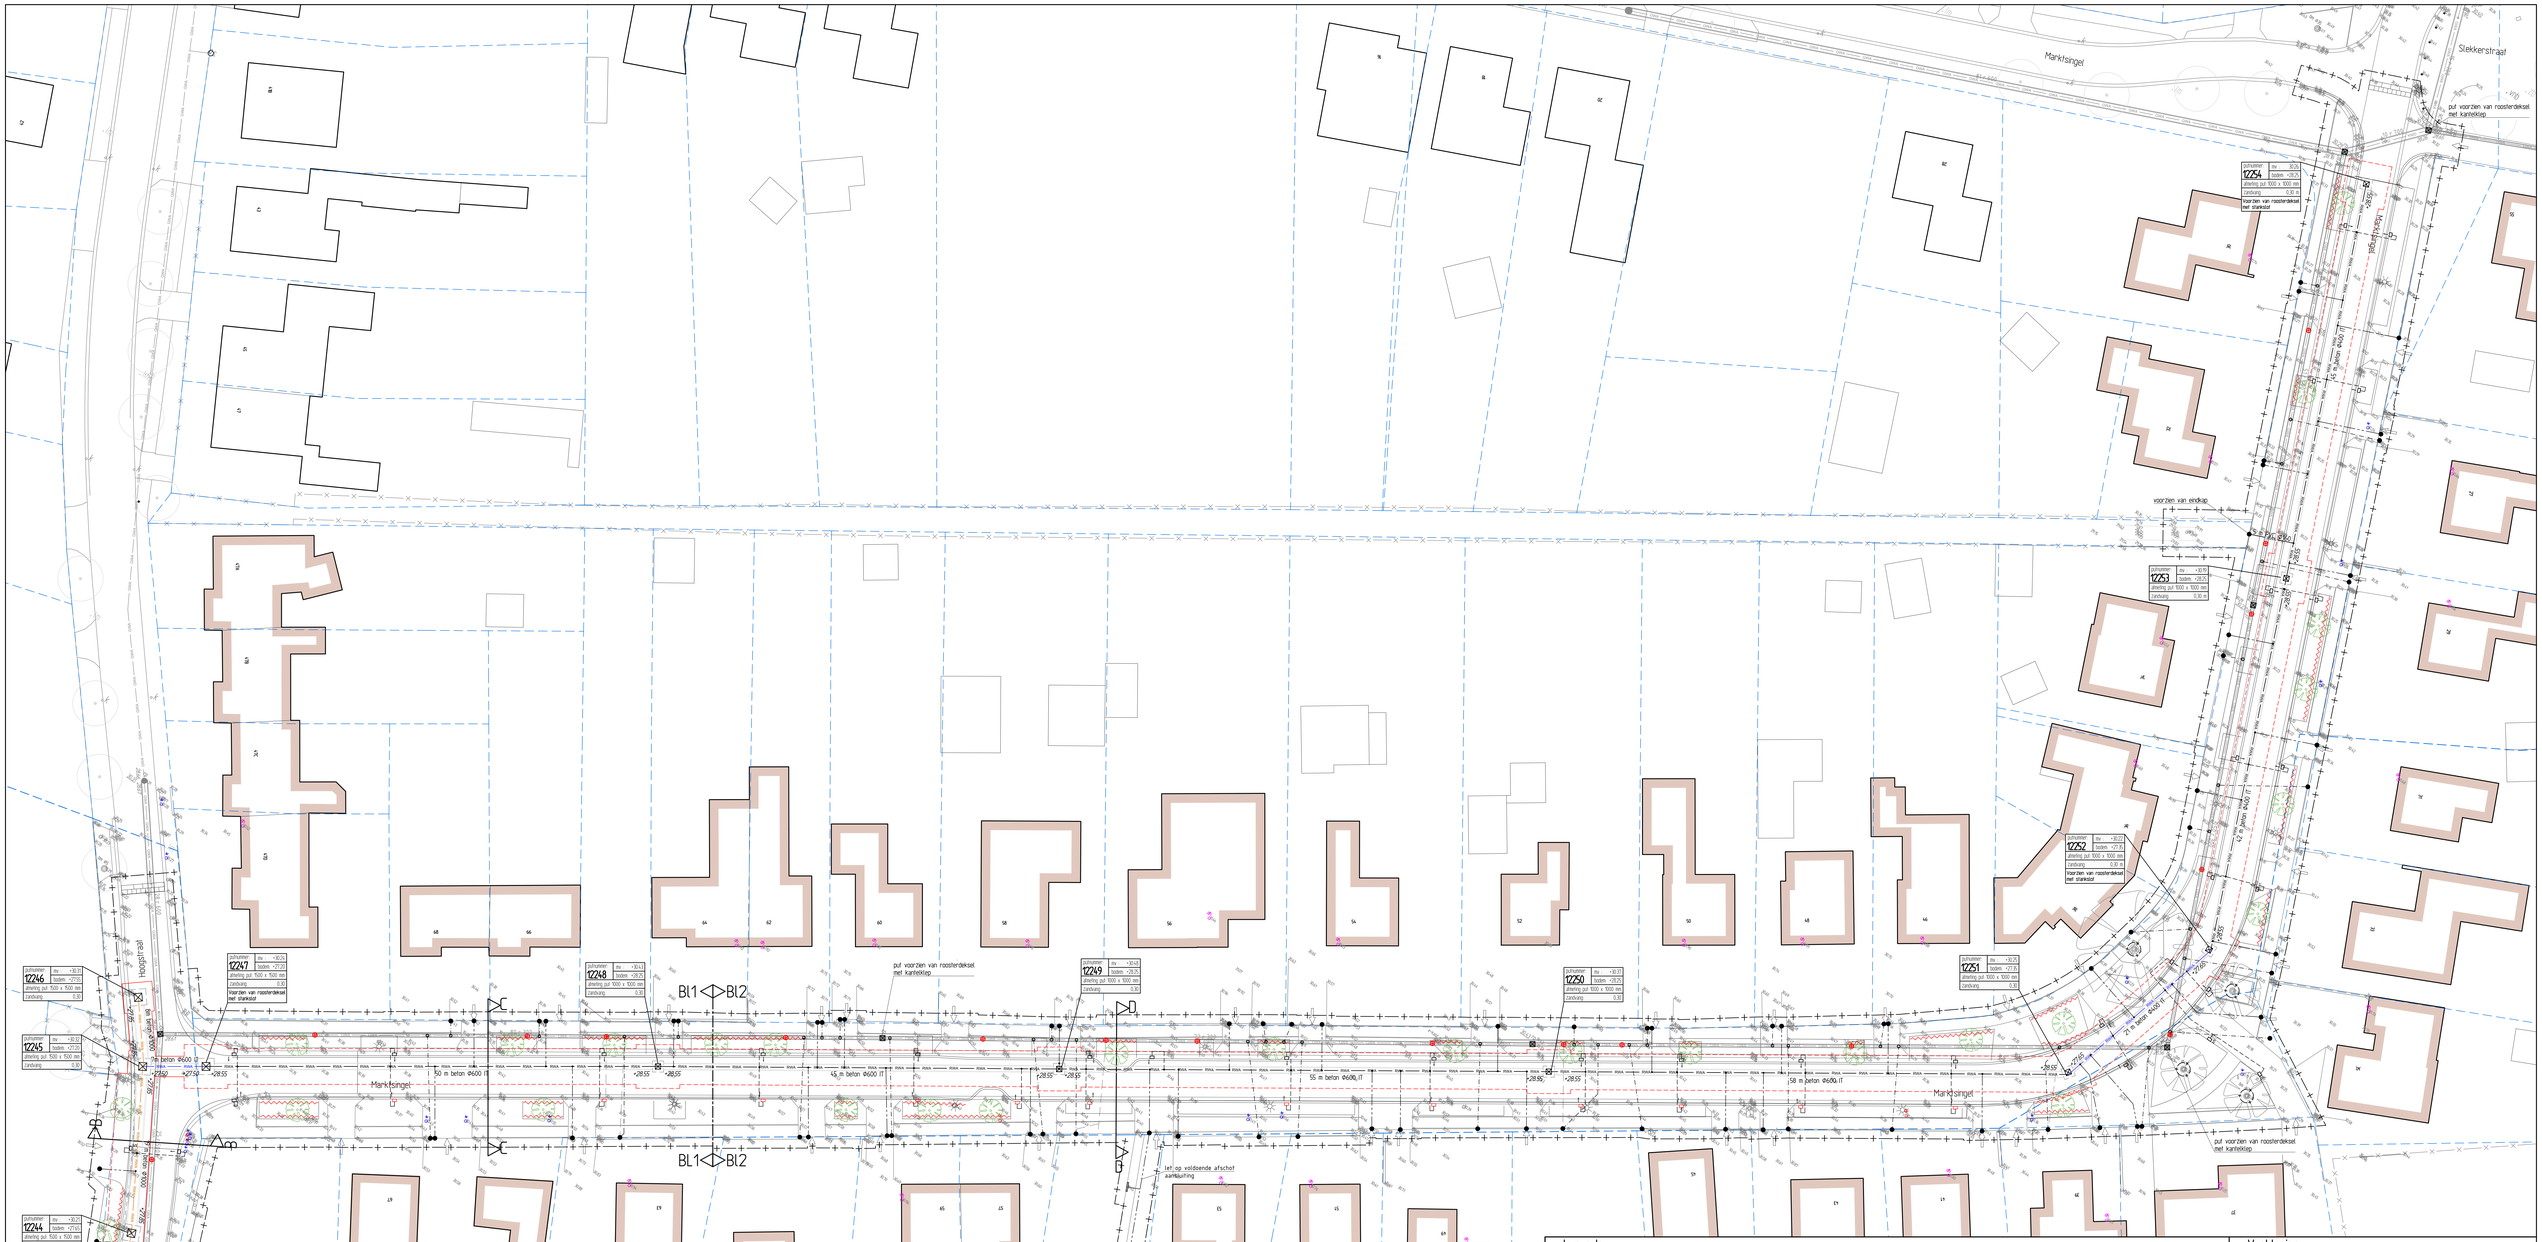
Marktsingel
Slekkerstraat
Hoogstraat
BL1 BL2
50 m beton Ø600 IT
45 m beton Ø600 IT
55 m beton Ø600 IT
58 m beton Ø600 IT
23 m beton Ø400
21 m beton Ø400 IT
12 m beton Ø400 IT
12 m beton Ø400 IT
12