




SITUATIE
SCHAAL 1:500

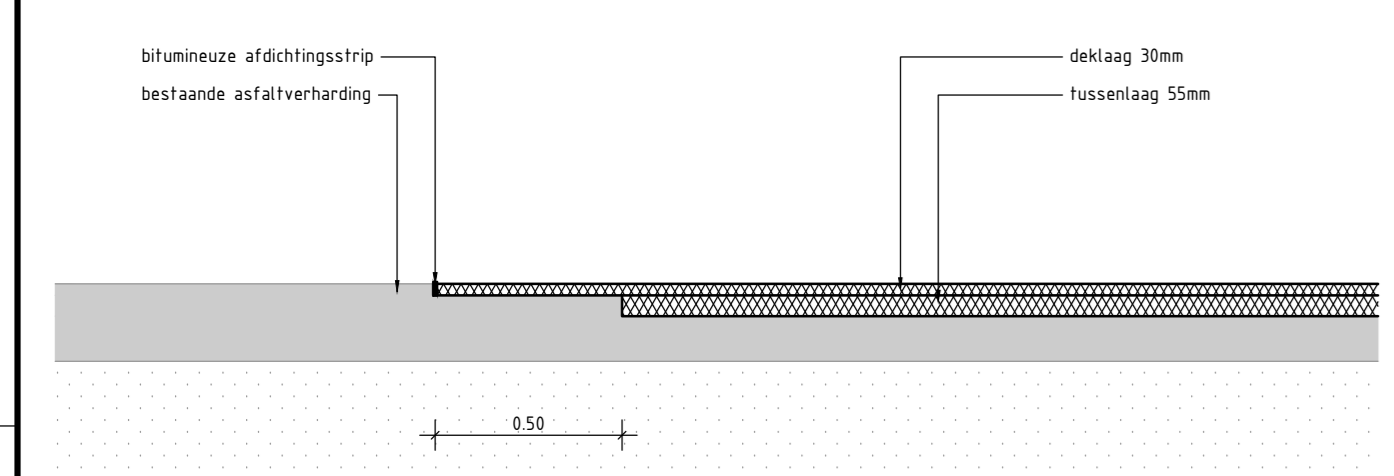


PRINCIPE DETAIL GETRAPTE AANSLUITING DEKLAAG
SCHAAL 1:20

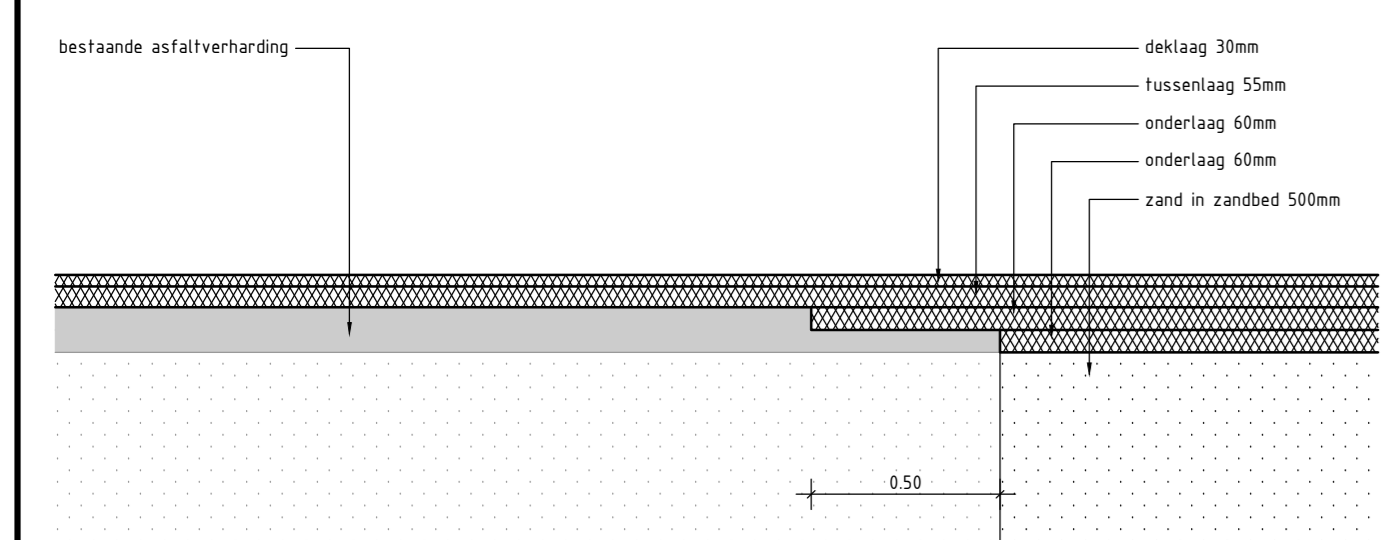


PRINCIPE DETAIL GETRAPTE AANSLUITING ONDERLAAG
SCHAAL 1:20

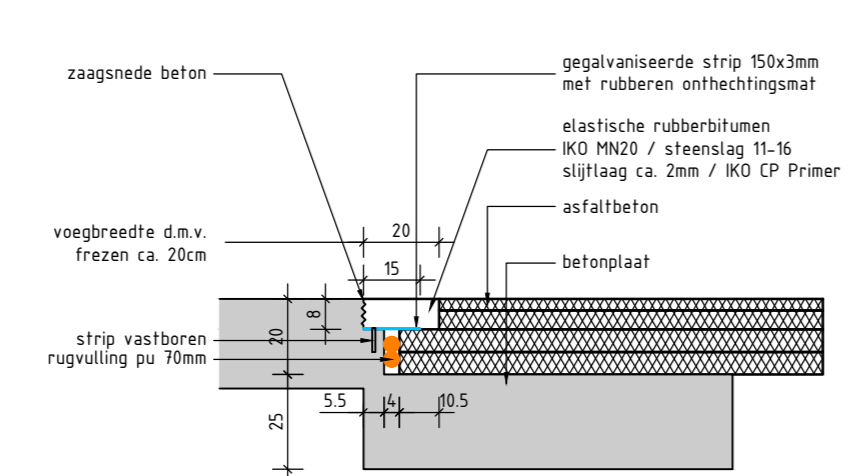

PRINCIPE DETAIL VOEGOVERGANG ROTONDE
SCHAAL 1:20 maatvoering in centimeters

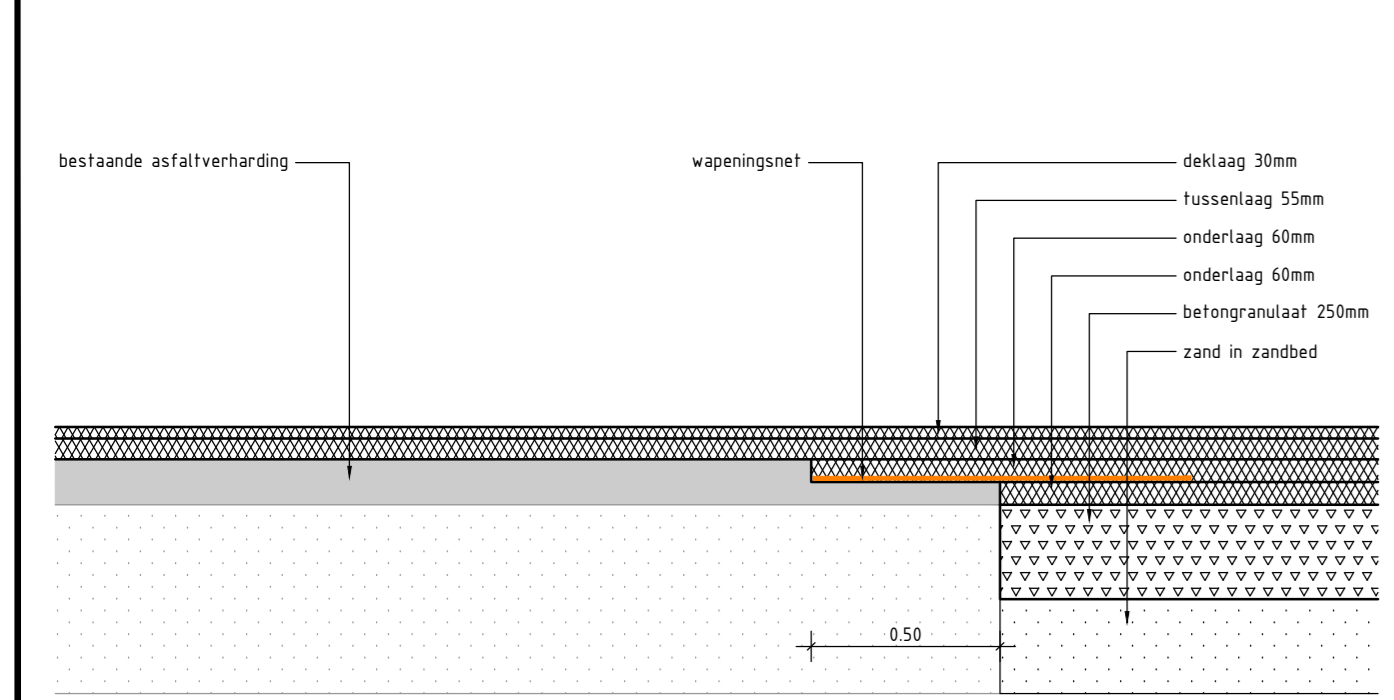

PRINCIPE DETAIL GETRAPTE AANSLUITING & WAPENINGSNET
SCHAAL 1:20

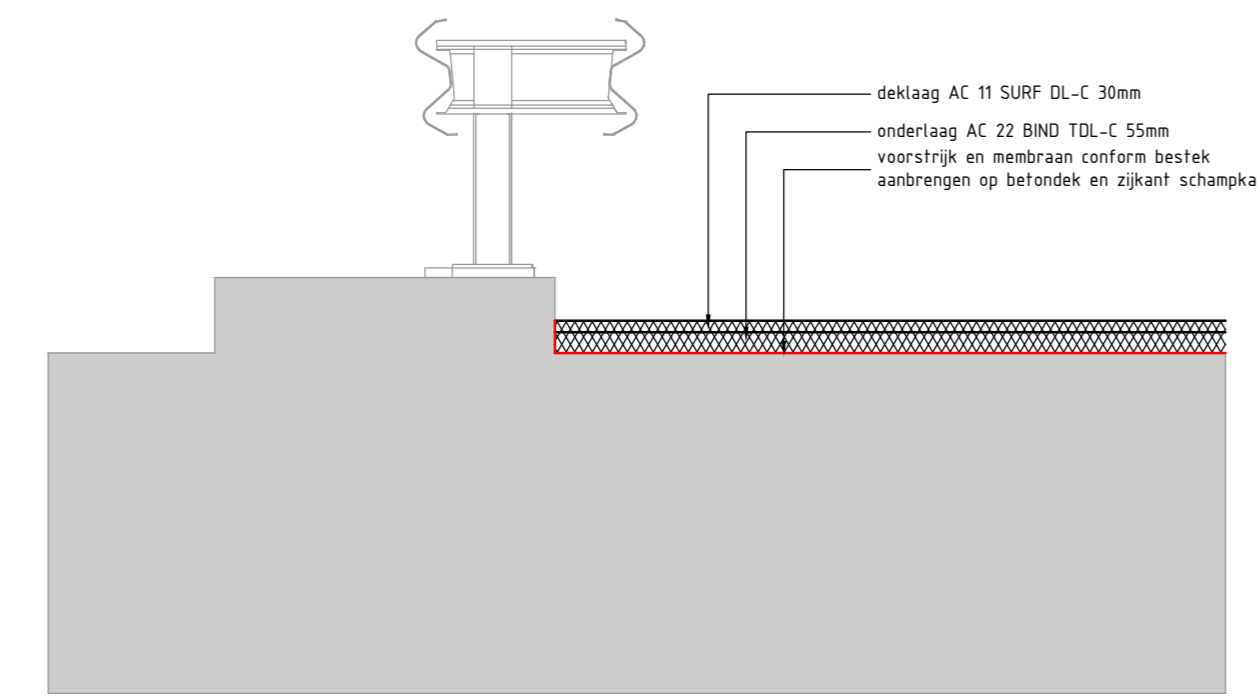

PRINCIPE DETAIL KUNSTWERK
SCHAAL 1:20

VERKLARING

- *** PROJECTGRENSEN
- BESTAANDE SITUATIE
- BESTAANDE GELEIDERAIL
- BESTAANDE SPLITSING EN/OF BREDTEOVERGANG
- NIEUWE GELEIDERAIL
- NIEUWE BREDTEOVERGANG EN/OF SPLITSING
- MATERIAALGRENSEN
- KANT NIEUWE VERHARDINGEN
- AANBRENGEN ASFALTVERHARDING 205mm OP BETONGRANULAAT 250mm OP ZAND IN ZANDBED (SMA-NL B8 30mm + AC22 BIND TOL-C 55mm + AC22 BASE OL-C 60mm + AC22 BASE OL-C 60mm)
- AANBRENGEN DEKLAAG SMA-NL B8 30mm EN TUSSENLAAG AC 22 BIND TOL-C 55mm
- AANBRENGEN DEKLAAG SMA-NL 88 30mm EN TUSSENLAAG AC 22 BIND HS 55mm (sealoflex)
- AANBRENGEN DEKLAAG GELUIDREDUCEREND 30mm EN TUSSENLAAG AC 22 BIND TOL-C 55mm
- AANBRENGEN DEKLAAG AC 11 SURF DL-C 30mm EN ONDERLAAG AC 22 BIND TOL-C 55mm
- AANBRENGEN DEKLAAG AC 11 SURF DL-C 30mm EN ONDERLAAG AC 22 BIND HS 55mm (sealoflex)
- AANBRENGEN BETONVERHARDING 160mm
- AANBRENGEN BETONSTRAATSTENEN, 210x210x80mm, KLEUR GRIS
- AANBRENGEN BETONTEGELS, 300x300x45mm, KLEUR GRIS
- AANVULLEN MET GROND EN INZAAIEN

- KANTSTREEP, ONDERBROKEN, 0-0.15
- KANTSTREEP, ONDERBROKEN, 3-3, B=0.15
- ASSTREEP, ONDERBROKEN, 3-9, B=0.15
- ASSTREEP, ONDERBROKEN, 1-3, B=0.15
- LANGSSTREEP, ONDERBROKEN, 1-1, B=0.15
- ASSTREEP, ONDERBROKEN, 2.70-0.30, B=0.10
- ASSTREEP, ONDERBROKEN, 0.30-2.70, B=0.10
- KANALISATIESTREEP, ONDERBROKEN, 0.50-0.50, B=0.10
- BLOKSTREEP, ONDERBROKEN, 1-3, B=0.45
- OPSTELSTROKEN, ONDERBROKEN, 0.15-0.15-0.15
- DUBBELE STOPSTREEP, ONDERBROKEN, 0.30-0.30-0.30
- FIGURATIE, BLOKKEN, 0.50x0.50
- FIGURATIE, DRIEHOEKEN, 0.50x0.50
- FIGURATIE, DRIEHOEKEN, 0.50x0.70
- FIGURATIE 'LJN BUS'
- PIJLMARKERINGEN, LENGTE 750

OPMERKINGEN

- Coördinatenstelsel RD (x, y)
- Maten in meters, tenzij anders vermeld.
- Materiaalmaten in millimeters, tenzij anders vermeld.

D-4	09-04-20	K. van Overbeek	Definitief versie 4	Blad 1 hmp. 108.9 - 109.9
D-3	14-02-20	K. van Overbeek	Definitief versie 3	Blad 2 hmp. 110.0 - 111.0
D-2	03-02-20	K. van Overbeek	Definitief versie 2	Blad 3 hmp. 111.1 - 112.0
D-1	10-12-19	K. van Overbeek	Definitief versie 1	Blad 4 hmp. 112.1 - 113.1
				Blad 5 hmp. 113.1 - 113.7
				Blad 6 hmp. 113.7 - 114.8
				Blad 7 hmp. 114.8 - 115.9
				Blad 8 hmp. 115.9 - 116.4

PROVINCIE LIMBURG

N271 GROOT CONSTRUCTIEF ONDERHOUD GENNEP

Nieuwe situatie, principe profiel en details
Blad 8 hmp. 115.9 - 116.4

Opdrachtgever	Opdracht	Opdracht	Opdracht	Opdracht
K. van Overbeek	L. Kneepkens	L. Kneepkens	05011901	05011901-NS-1
09-04-2020	09-04-2020	09-04-2020	1203-2019	05011901-NS-1

Movares
adviseurs & ingenieurs

Endhoven & Maasricht | Page 2 (duur) | Kennelstein 101
6411 25 Endhoven
-196 - 18 11 41 30

Staat: ONDERWEG
Schied. 1: 500
Blad 8 / 8
Versie 0.4