


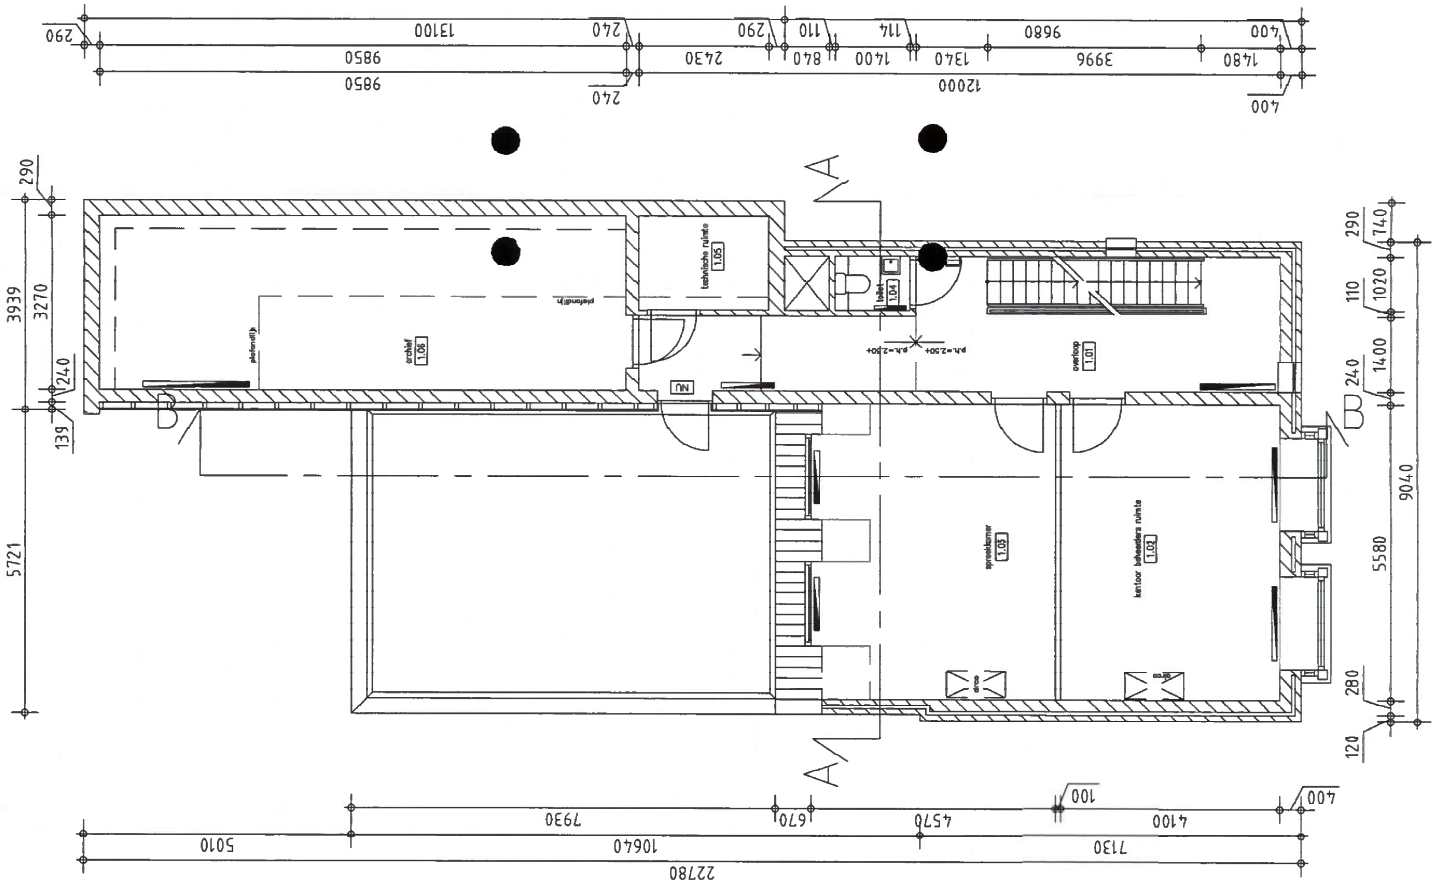

Externe uitgave	BOL	JNO	MVE	26 OKT 2011
revisie	omgeving	plan	project	datum
project	Deurne	Stationsstraat 16	Plattegrond 1e verdieping	Bestaande toestand
formaat	A3	formaat	1:100	Bouwaanraag
projectnummer	9S9666.A0	9311-201B		

RENOVOOI

- = Bestaande muurconstructie
- = ms-wand
- = ms-wand met staalplaat
- = optische rookmelder, conform NEN 2555
- = mechanische ventilatie, ventilatiecapaciteit 7 dm³/s, conform NEN 1187
- = zelfsluitende deur
- = 30 min rookwerende deur (zelfsluitend)
- = 60 min rookwerende deur (zelfsluitend)
- = armatuur brandveiligheidsklep, met aansluiting voor uitgang, conform NEN 6008
- = noodverlichting, verlichtingssterkte 1 lux 0,2 m boven vloer gemeten, in midden vluchtweg
- = armatuur transparante verlichting, met aansluiting voor vluchtweg, conform NEN 6008
- = armatuur transparante verlichting modulaire
- = Deur welke te openen is door middel van een paneelkast. De deur dient in de vluchtweg te draaien.

- = 30 min. VBDBO
- = 60 min. VBDBO
- = 30 min. WFO

- = handbrandblusser
- = brandlangheupel, 20m, iww diam. 19 mm, mondstukopening 6mm (NEN 3211)
- = pelmstaandaarduiting

0,0
10 m²
ruimte
= ruimtenomschrijving
= openbare ruimte
= oorspronkelijke ruimte

Het gebouw vormt de gebouwdiepte **winkelelement** met de daarbij behorende locatietoelagen B3.

Nieuwe vloeren, werktafel en parkeer aanpak op de bestaande constructie. Het gebouw is een vloerplaat in profiel met max 50 cm conform NEN 2778.

Rookconstructie van constructieonderdelen in een plente vooroor een versterkte vloer, die ligt tussen een brandcompartiment en een berging van het rookcompartiment (met uitzondering vloeren en brandveilige trap) hebben geen grotere rookdichtheid dan 0,4 m Brandverdeling en rookproductie van constructieonderdelen voldoen aan NEN 6006 (max. 500 MJ/m²).

Nieuwe vloeren en trapren voor een vloerplaat, hebben aan de bovenzijde een volgens NEN 1775 bepaalde bijlage tot brandverdeling die voldoet aan klasse T1.

De brandveiligheid van de constructie door brandveilige vloeren is gelijk aan die van de bestaande vloer of vloer e.a. conform de NEN 6006 of de NEN-EN 1366-3 + 4.

De brandveiligheid van de constructie wordt aangebracht door een andere constructie toevoegen.

Opvoering c.q. fusie nieuwe vloer aan bestaand conform originele constructie i.o.m. staander.

Indien na inspectie blijkt dat de bestaande vloeren en trapren niet voldoen aan de gestelde brandveiligheid, brandveiligheid, vloer e.a. aanpak op basis van brandveiligheidsnorm NEN 6006.

Rookmelders in de beneden, waardenkamer en op de gang van de 1e en 2e verdieping zijn samen geïnstalleerd.

Korte uitgang
vloer
omgeving

project
Deume
Stationstraat 16

omschrijving
Plattegrond 2e verdieping
Nieuwe toestand

formaat
A3


schaal
1:100

titel
Bouwplan/raag

projectnummer
9S9666.A0 / 9311-202

inleverdatum
26 OKT 2011

datum

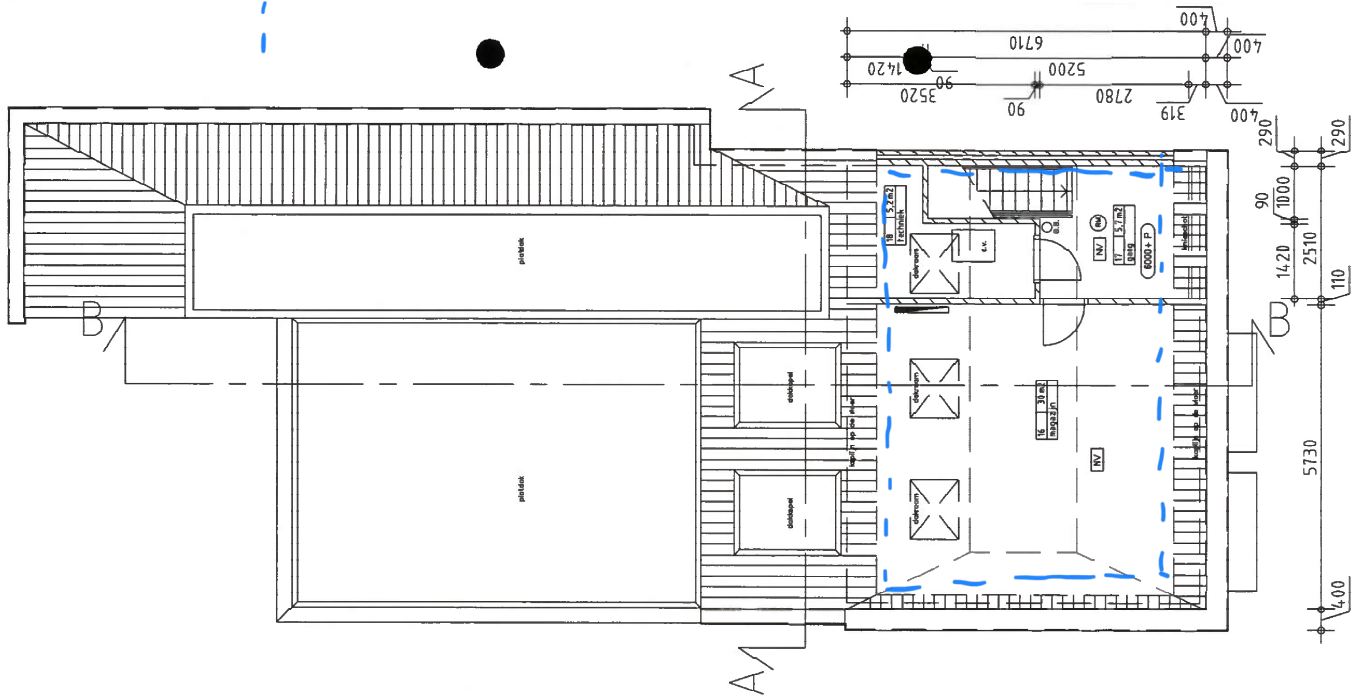

--- = woning



RENYOOI

- | | |
|---|---------------------------------------|
|  | = bestaande vloer- en muurconstructie |
|  | = ms-wand |
|  | = ms-wand met staalplaat |
|  | = 30 min. WEDBO |
|  | = 60 min. WEDBO |
|  | = 30 min. WEDBO |

het gebouw onvat de gebruiksfunctie winkelfunctie met de daarbij behorende bezettingssnel B3.

nieuwe tollatten, werklast en pantry aansluiten op de bestaande
foliëring. Vochtwerking en wateropname in geseemde ruimtes zijn
conform NEN 2778

Rookproductie van constructieonderdelen in een ruimte waardoor een verkeersroute vree, die liet tussen sub brandcompartiment en

en bovenzijde trap) hebben geen grotere rookdichtheid dan 5,4 m

Brandvoortplanting en rookproductie van constructieonderdelen voldoende aan NEN 6190 (max. 500 MJ/m²)

Nieuwe vloeren en trappen waarover een vluchtweg voert, hebben aan

beveiliging die een volgens NEN 1775 bepaalde bijlage tot brandvoortplanting die voldoet aan klasse T3

De brandwerendheid van doorvoeringen door brandwerende wanden en vloeren is gelijk aan die van de desbetreffende wand of vloer e.e.a.

conform de NEN 5069 of de NEN-EN 1366 - 3 + 4.

Oplegging t.q. fixatie nieuwe visie aan bestaand conform orgaan

indien na inspectie blijkt dat de bestaande pevels en gereedschappen niet

voldoen aan de gestelde brandeis in b.t. brandvermogen, volgt er een
aanpassing op basis van brandvermogenconformiteit NEN 5068

Rockmelders in de barkhal, waardkamer en op de gang van de 1e en verdieping zijn samen geschaald

[illegible]

Doorsnede C-C

[illegible]