


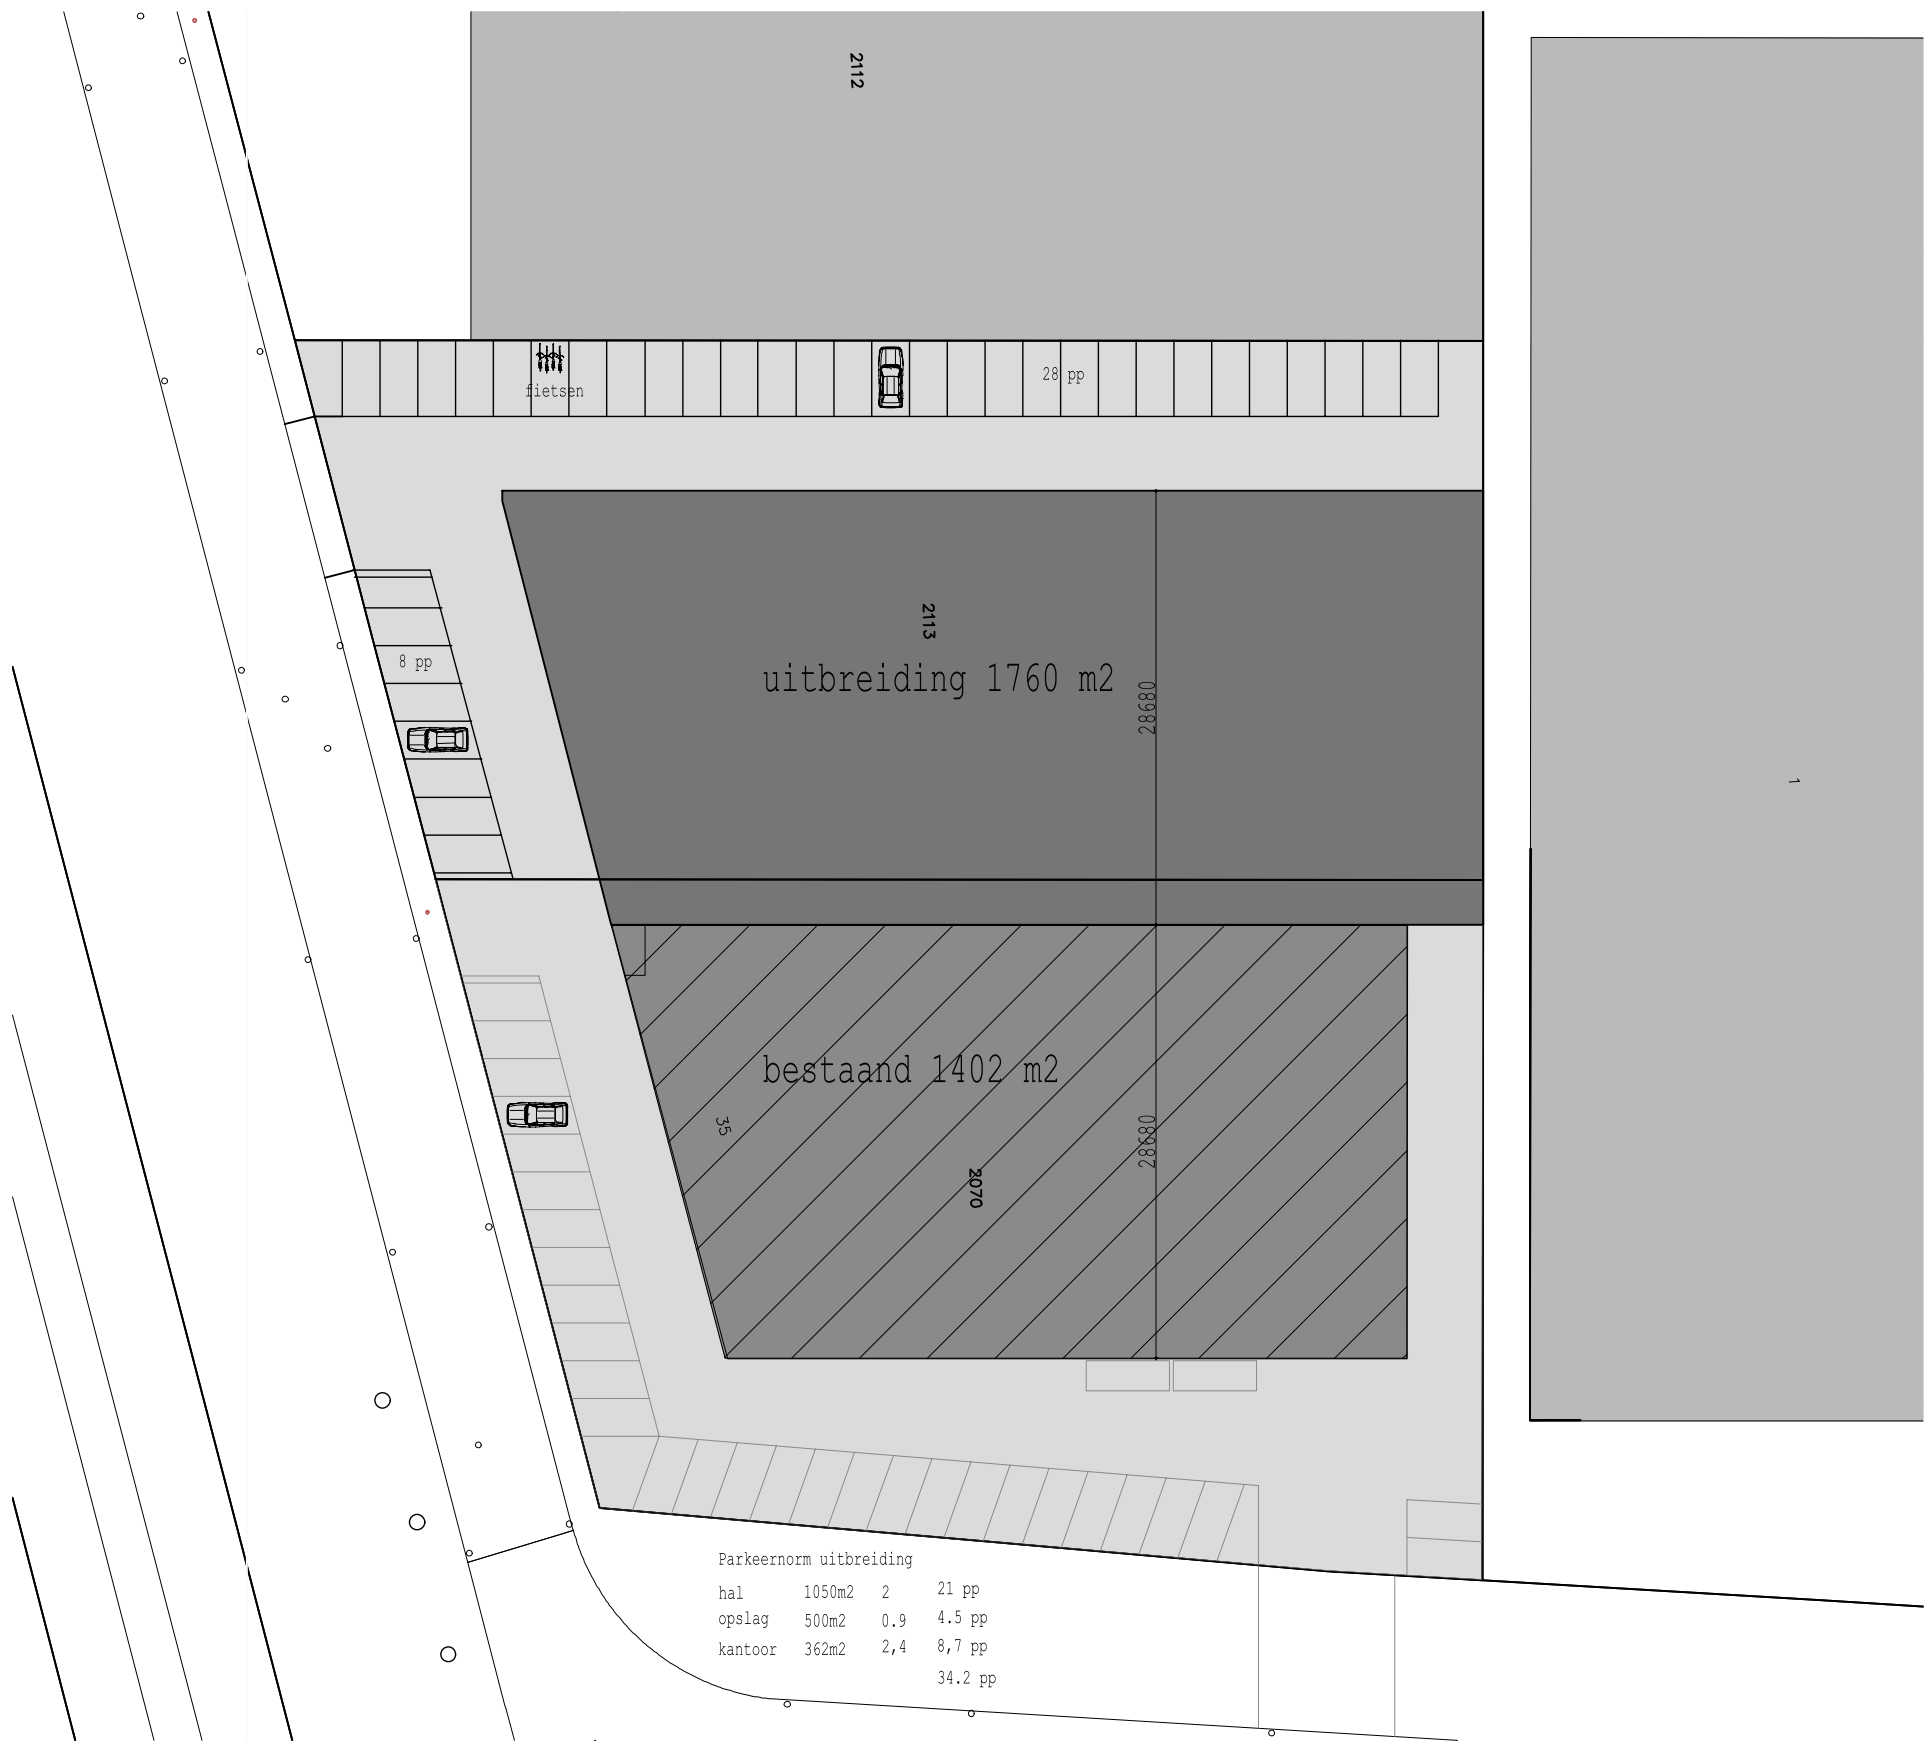

project	Uitbreiding bedrijfsruimte met kantoor te Deurne	projectarchitect	SK
		getekend	SK
opdrachtgever		formaat	A3
		schaal	1:500
onderwerp	Bestektekening Situatie	datum	17-09-2020
		bladno.	B.00



ARCHITECTEN
XL ARCHITECTEN B.V.

Postbus 128 5750 AC Deurne