

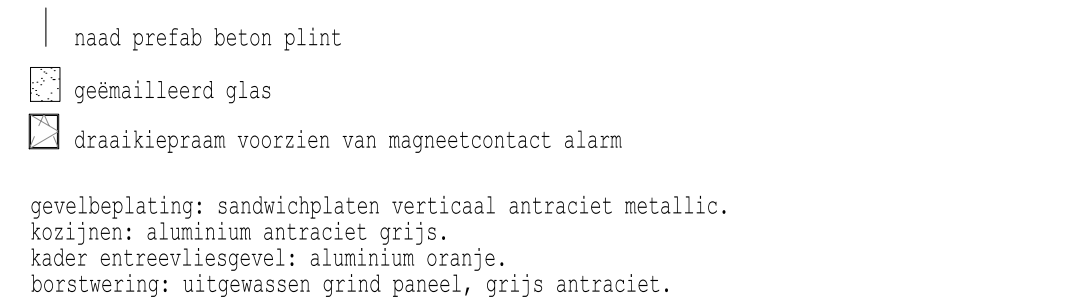


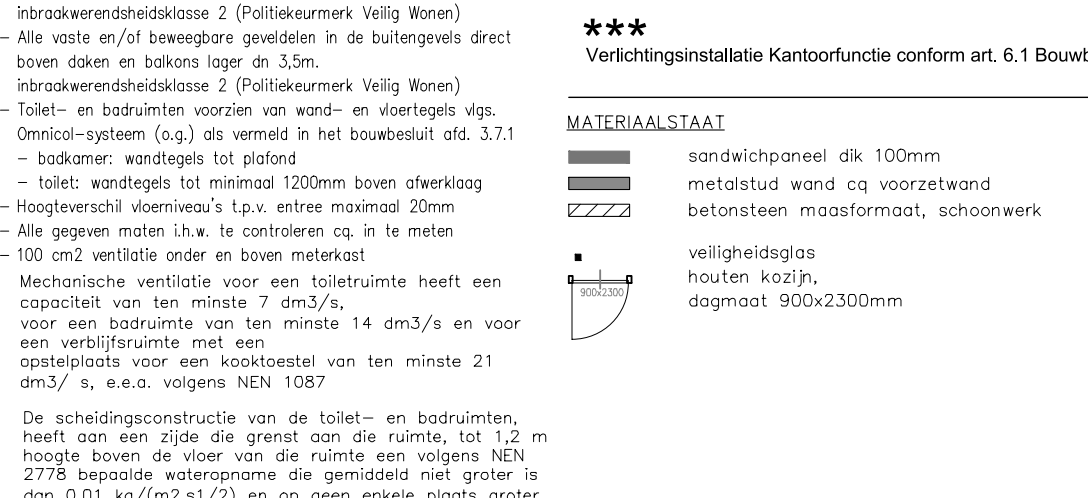

GEGEVENS MILIEU:

Interne transportmiddel, hefttruck op gas. Plaats bij expeditie. Dagelijks gebruik.
Laden en lossen vrachtwagens, 1 x per dag.
Stoomgenerator (opslag zolder) op diesel, gemiddeld 1 x per week, verbruik 20 liter diesel
Opslag gasflessen bij locatie lasplaats.

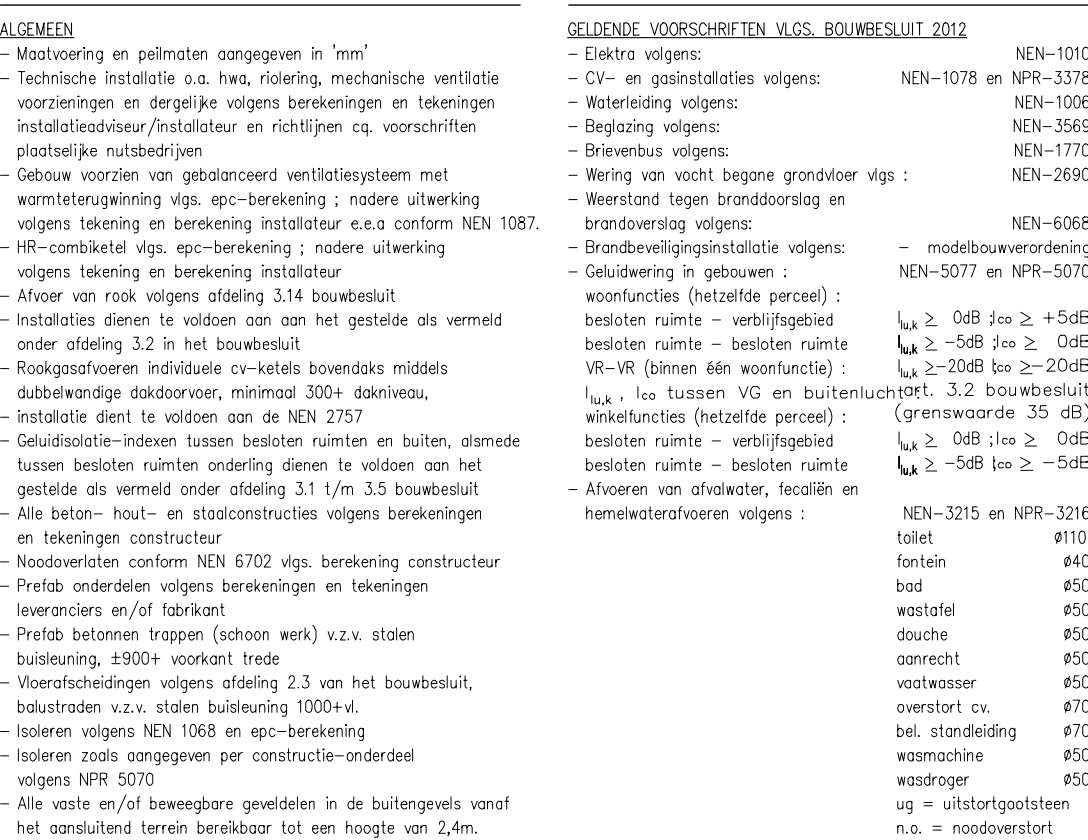

Het plan voldoet aan het "poliëkeurmerk veilig wonen".
Het bedrijfsspend heeft een veilige voorziening voor gas, conform NEN1078.

De drinkwatervoorziening voldoet aan NEN1006
De warmwatervoorziening voldoet aan NEN1006
De rioleringsinstallatie voldoet aan NEN1010

Alle trappen zullen voldoen aan het bouwbesluit 2.32 en aan NEN 3609

T.p.v. alle toegangsdeuren van de woning een lichtpunt aanbrengen.

Alle buitenkollines met *Thermoplasma stordii* (dubbelgjos met gasvulling)

Alle beweegbare delen in buitenkozijnen met lichtstrips/ lichtprofielen en dubbele kiensichting.

Hong- en sluitwerk buitenkozijnen met Politiekeurmerk Veilig Wonen, standaard klasse 2.
Deuren, ramen en kozijnen moesten voldoen aan afdeling 2.15 art.

Verfijnde meterkast onder en boven 100cm², volgens NEN-eisen, meterkast volgens NEN 2768.

Binnendeuren vrijhouden van vloer-/dorpel volgens bouwbesluittoetsing.
Boven alle binnenkozijnen in metselwerk staton- of profieb betonkloten
als aangegeven op constructietekening.

volgens voorschriften van de desbetreffende fabrikant, installateur en volgens NEN-eisen.

schuimblusser 6 liter

 brandslangspjel 30m1 (volledig dekkend)


×——× WBD90 30 min.

Het zichtbaar ophangen van pictogrammen volgens NEN-3011.
Vluchtroutes voorzien van noodverlichting (min. 1 lux.)

Bovenzijde van een voor personen bestemde vloer, trap en hellingbaan binnen het gebouw geldt een rookklasse van s1fl en brandklasse die voldoet aan tabel 2.66 bepaald volgens NEN-EN 13501-1

Constructieonderdelen in het gebouw dienen te voldoen aan de brandklassen volgens Bouwbesluit 2012, beide bepaald volgens NEN-EN 13501-1.



Verlichtingsinstallatie Kartoorfunctie o conform art. 6.1 Bouwbesluit

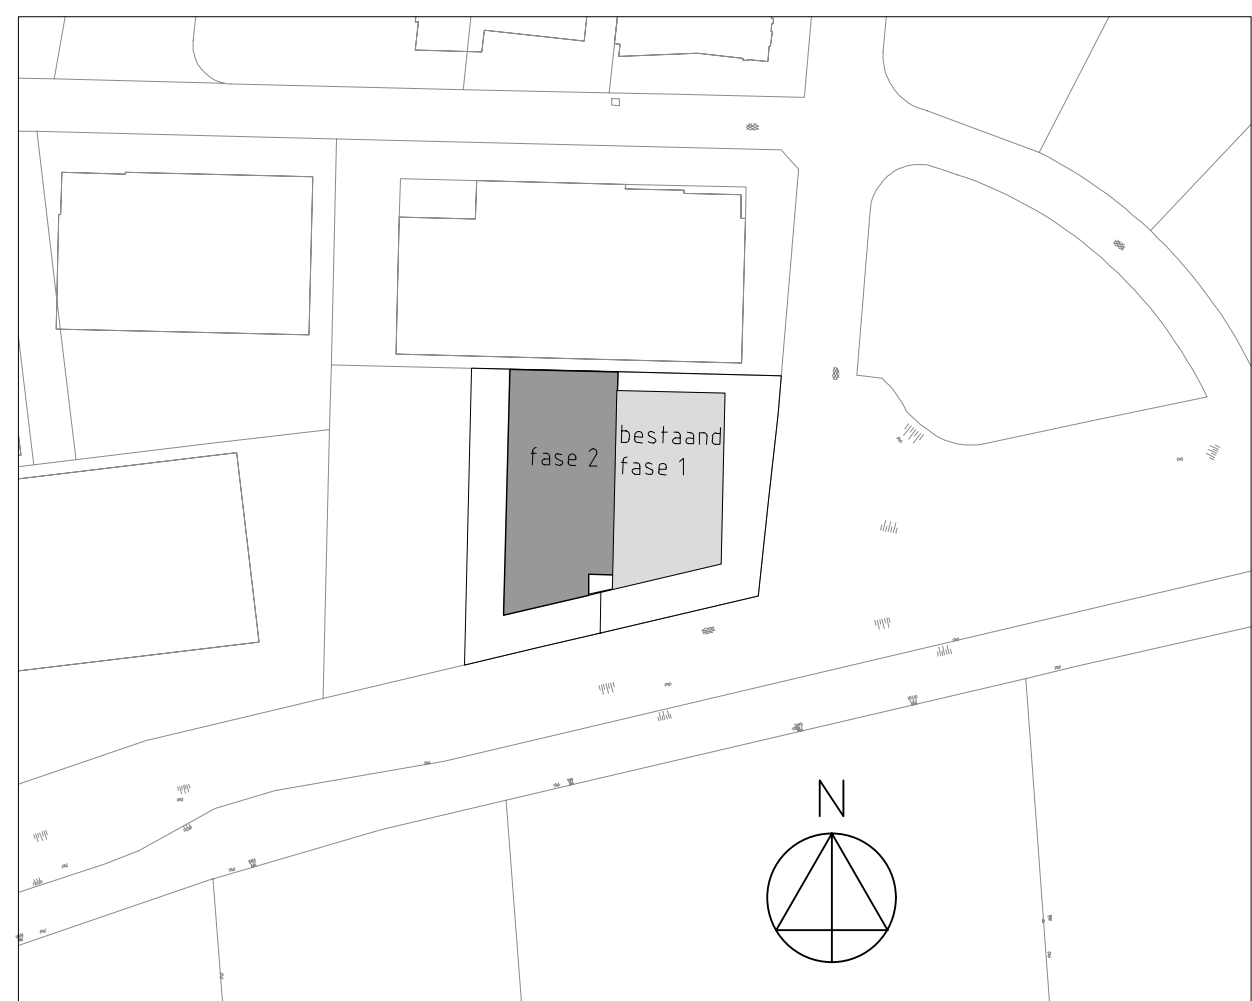

Situatie 1a2000

Gemeente Deurne

Binderen Zuid

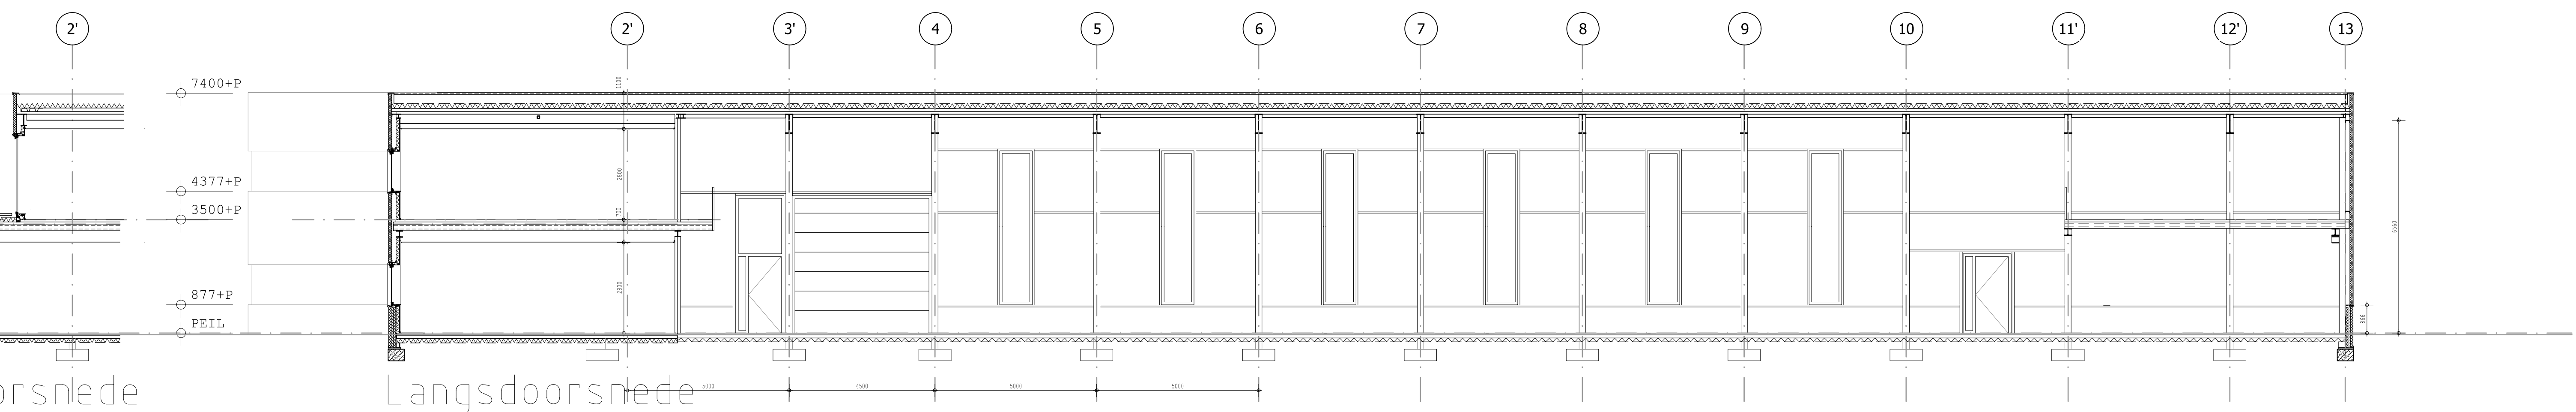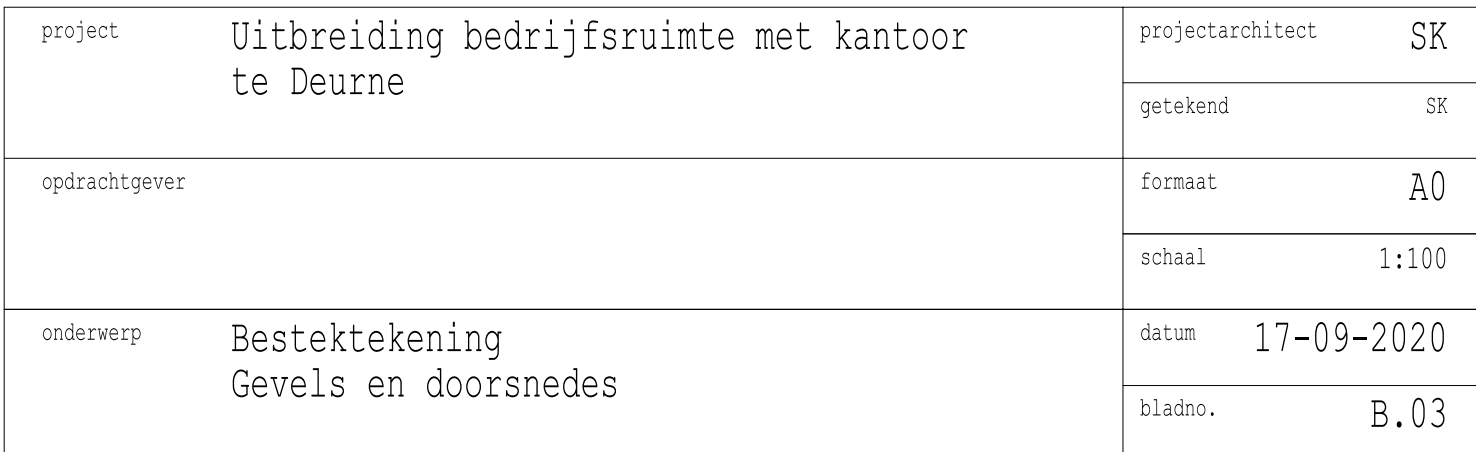

XL ARCHITECTEN B.V.

Postbus 128 5750 AC Deurne