



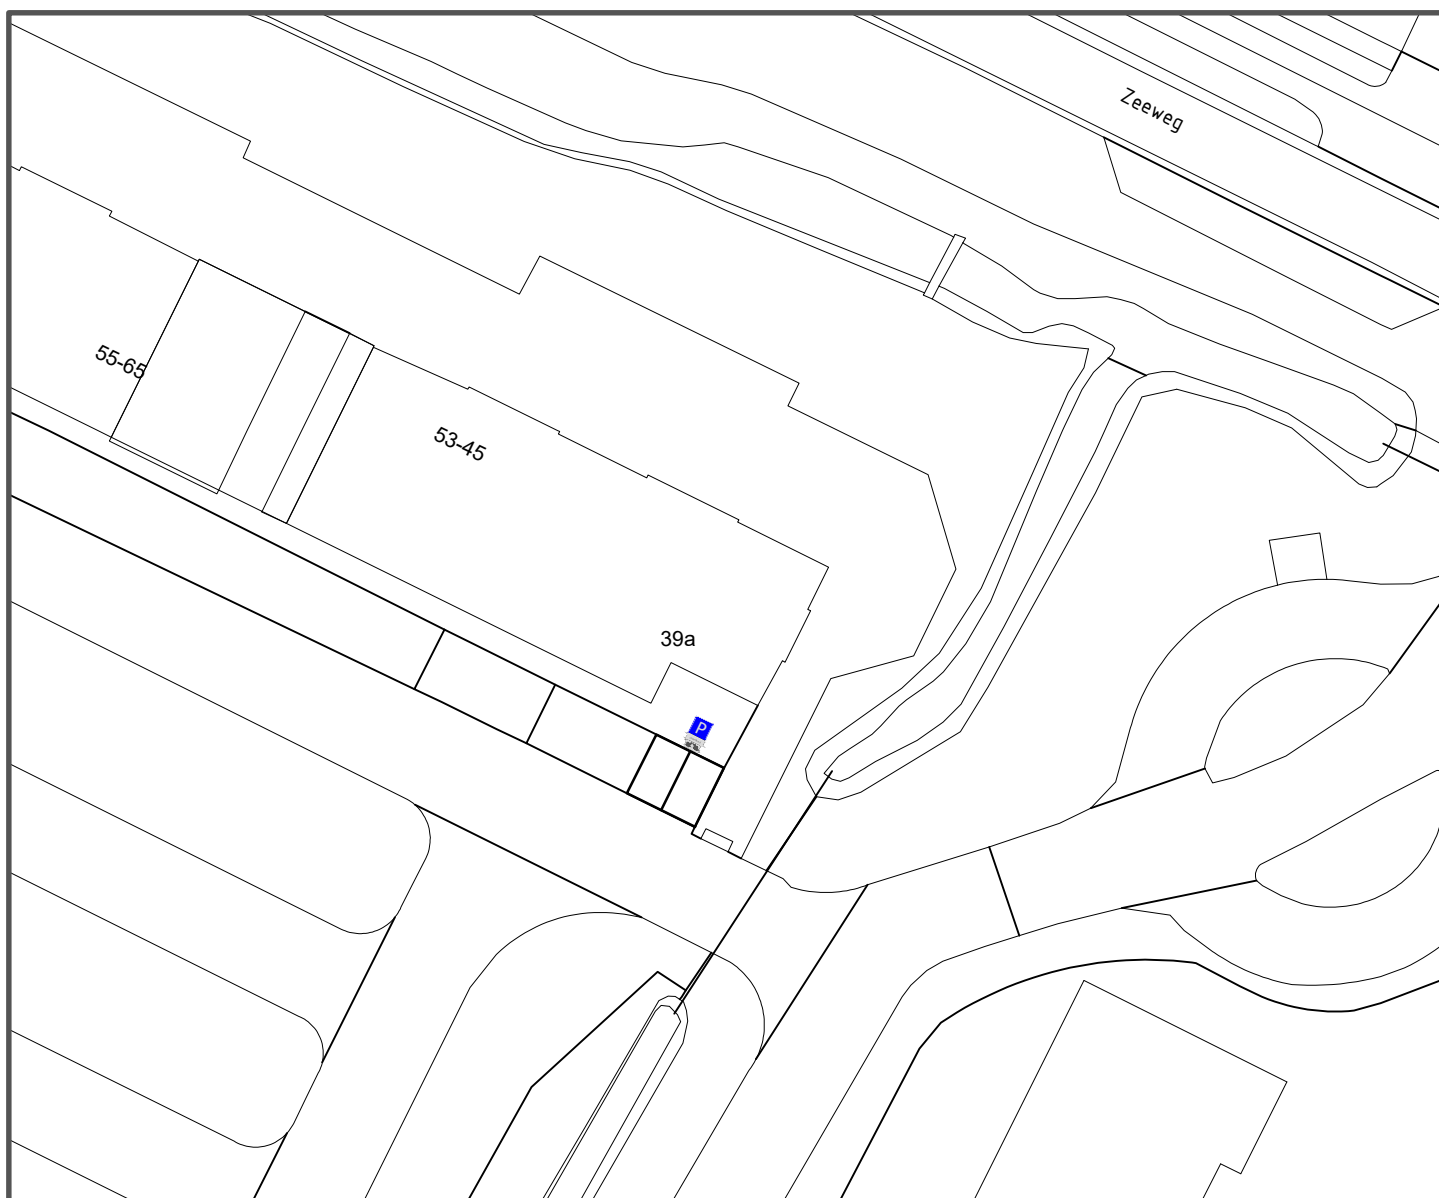

Bord E4: parkeergelegenheid

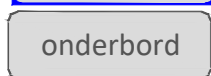

Onderbord: uitsluitend parkeren voor elektrische voertuigen



Bord OB504: geldt voor beide parkeervakken

onderwerp Het reserveren van twee parkeerplaatsen i.v.m. plaatsen oplaadpunt voor elektrische voertuigen		schaal	1:500
		formaat	A4
		datum	25-09-2020
onderdeel Nabij Zeeweg 39a in Sint Maartensvlotbrug		blad	1 van 1
		status	definitief
Afdeling Openbaar Gebied		 GEMEENTE Schagen	
getekend	RvB		
gezien	FJJ.W		
tekening nr.	VB2020041		