

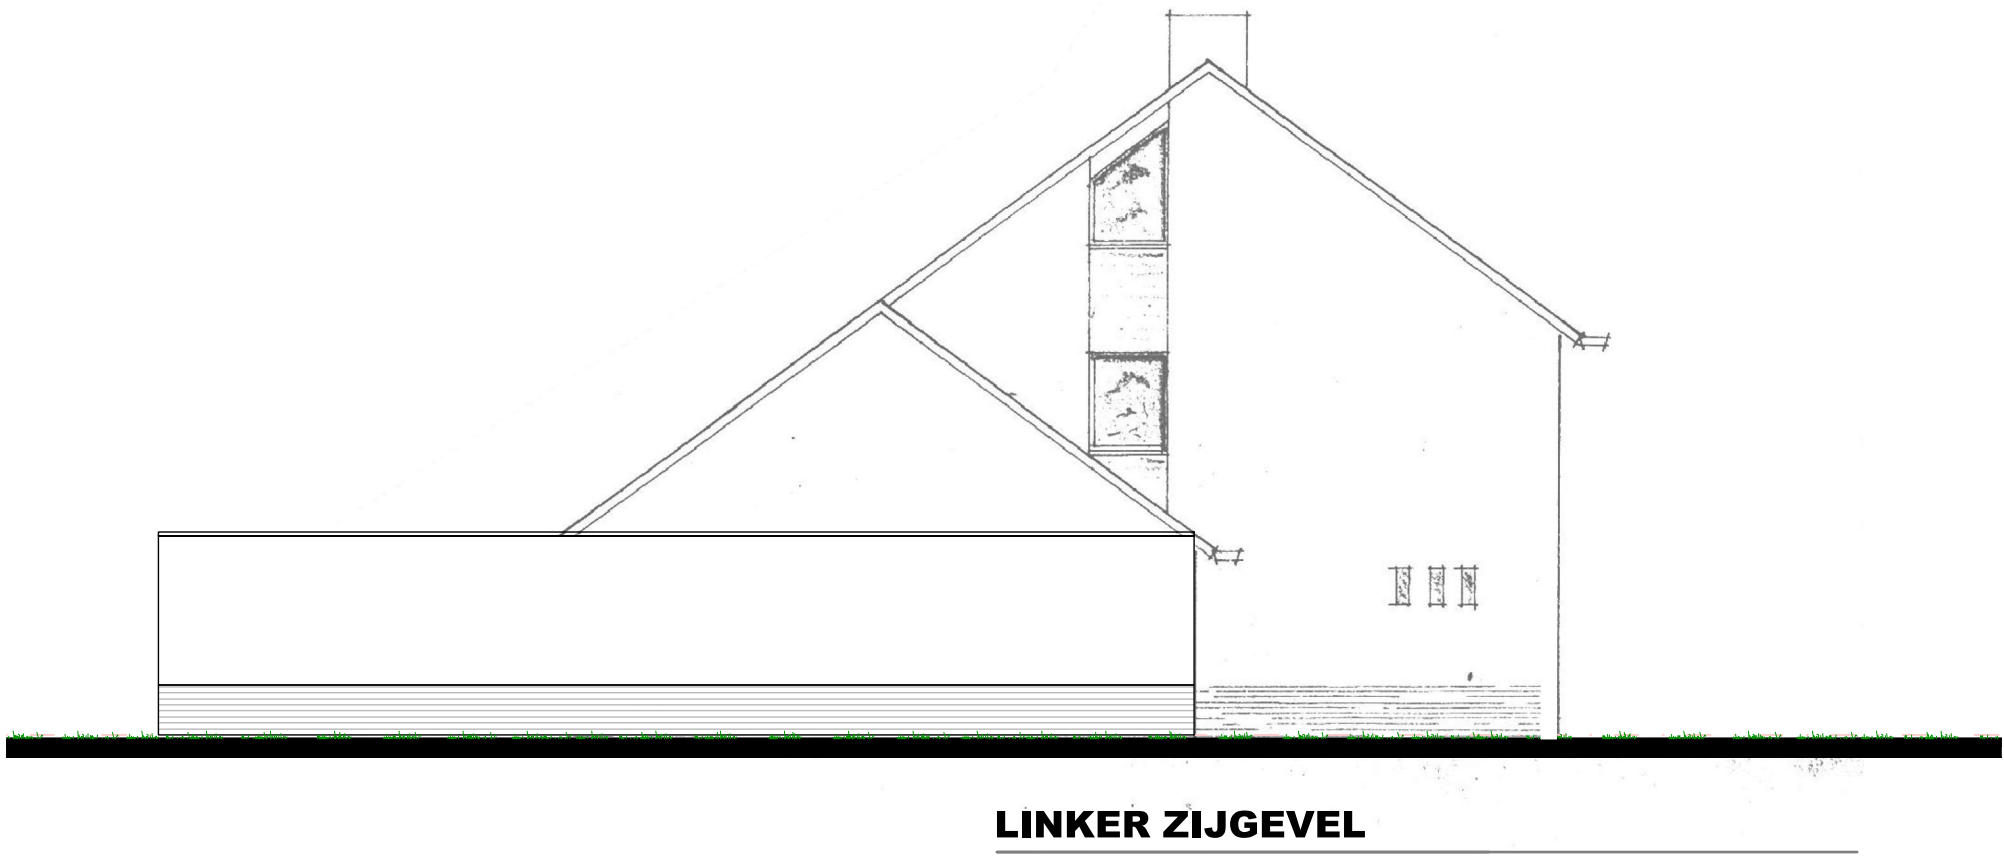


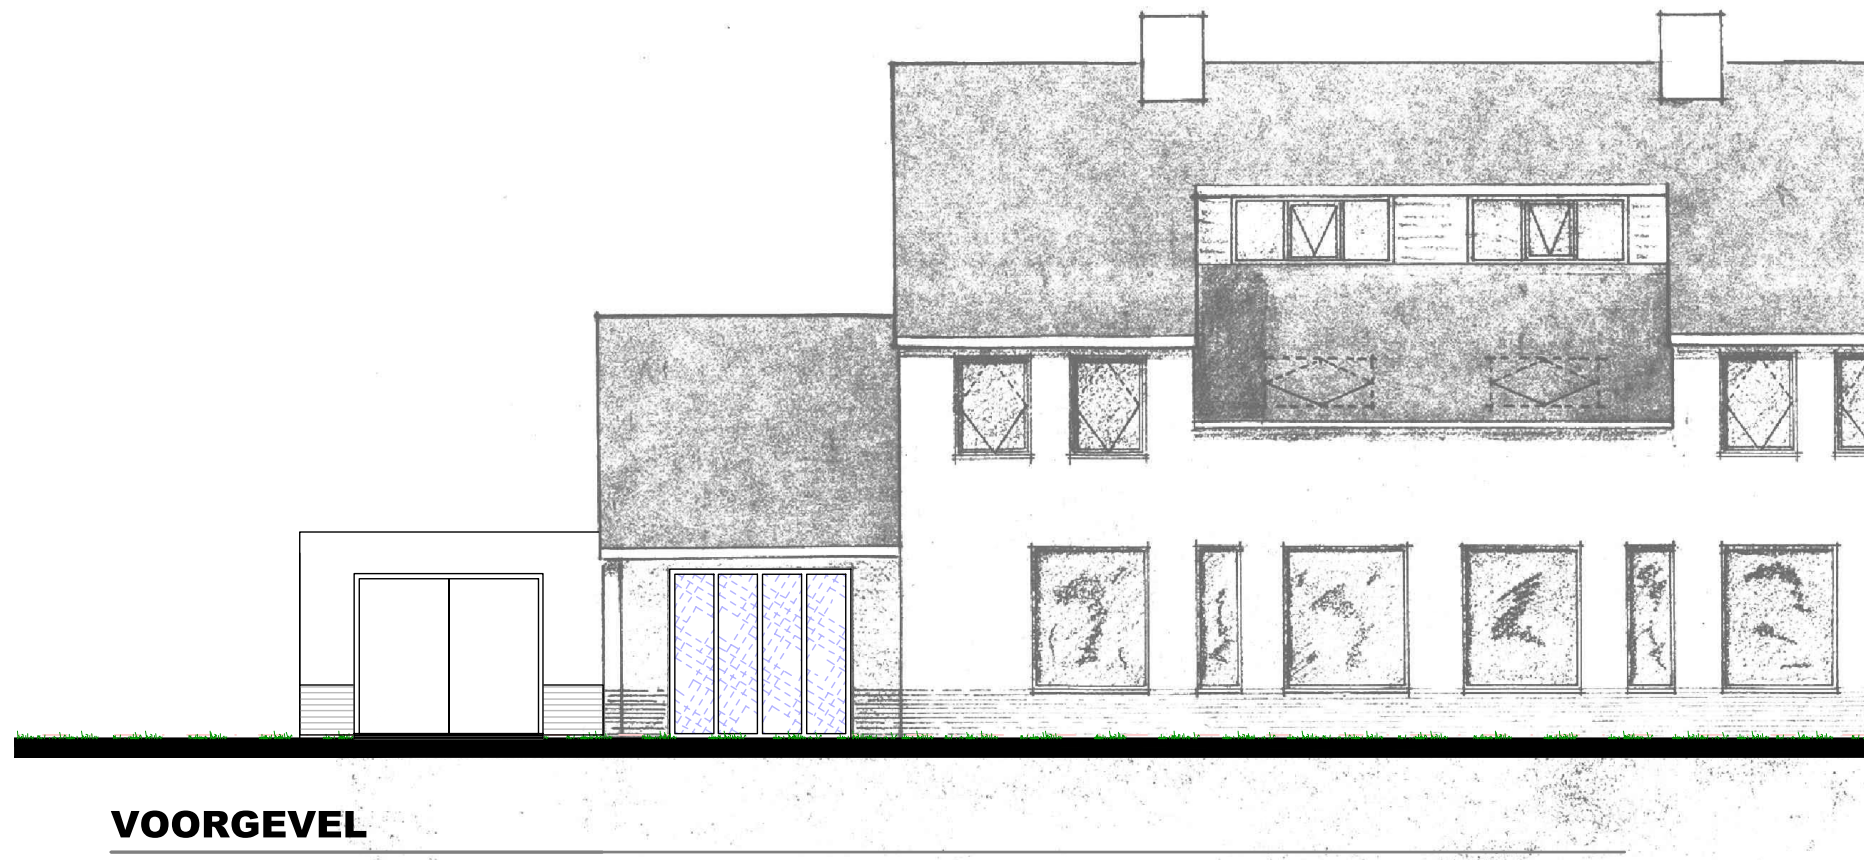

VOORGEVEL

LINKER ZIJGEVEL

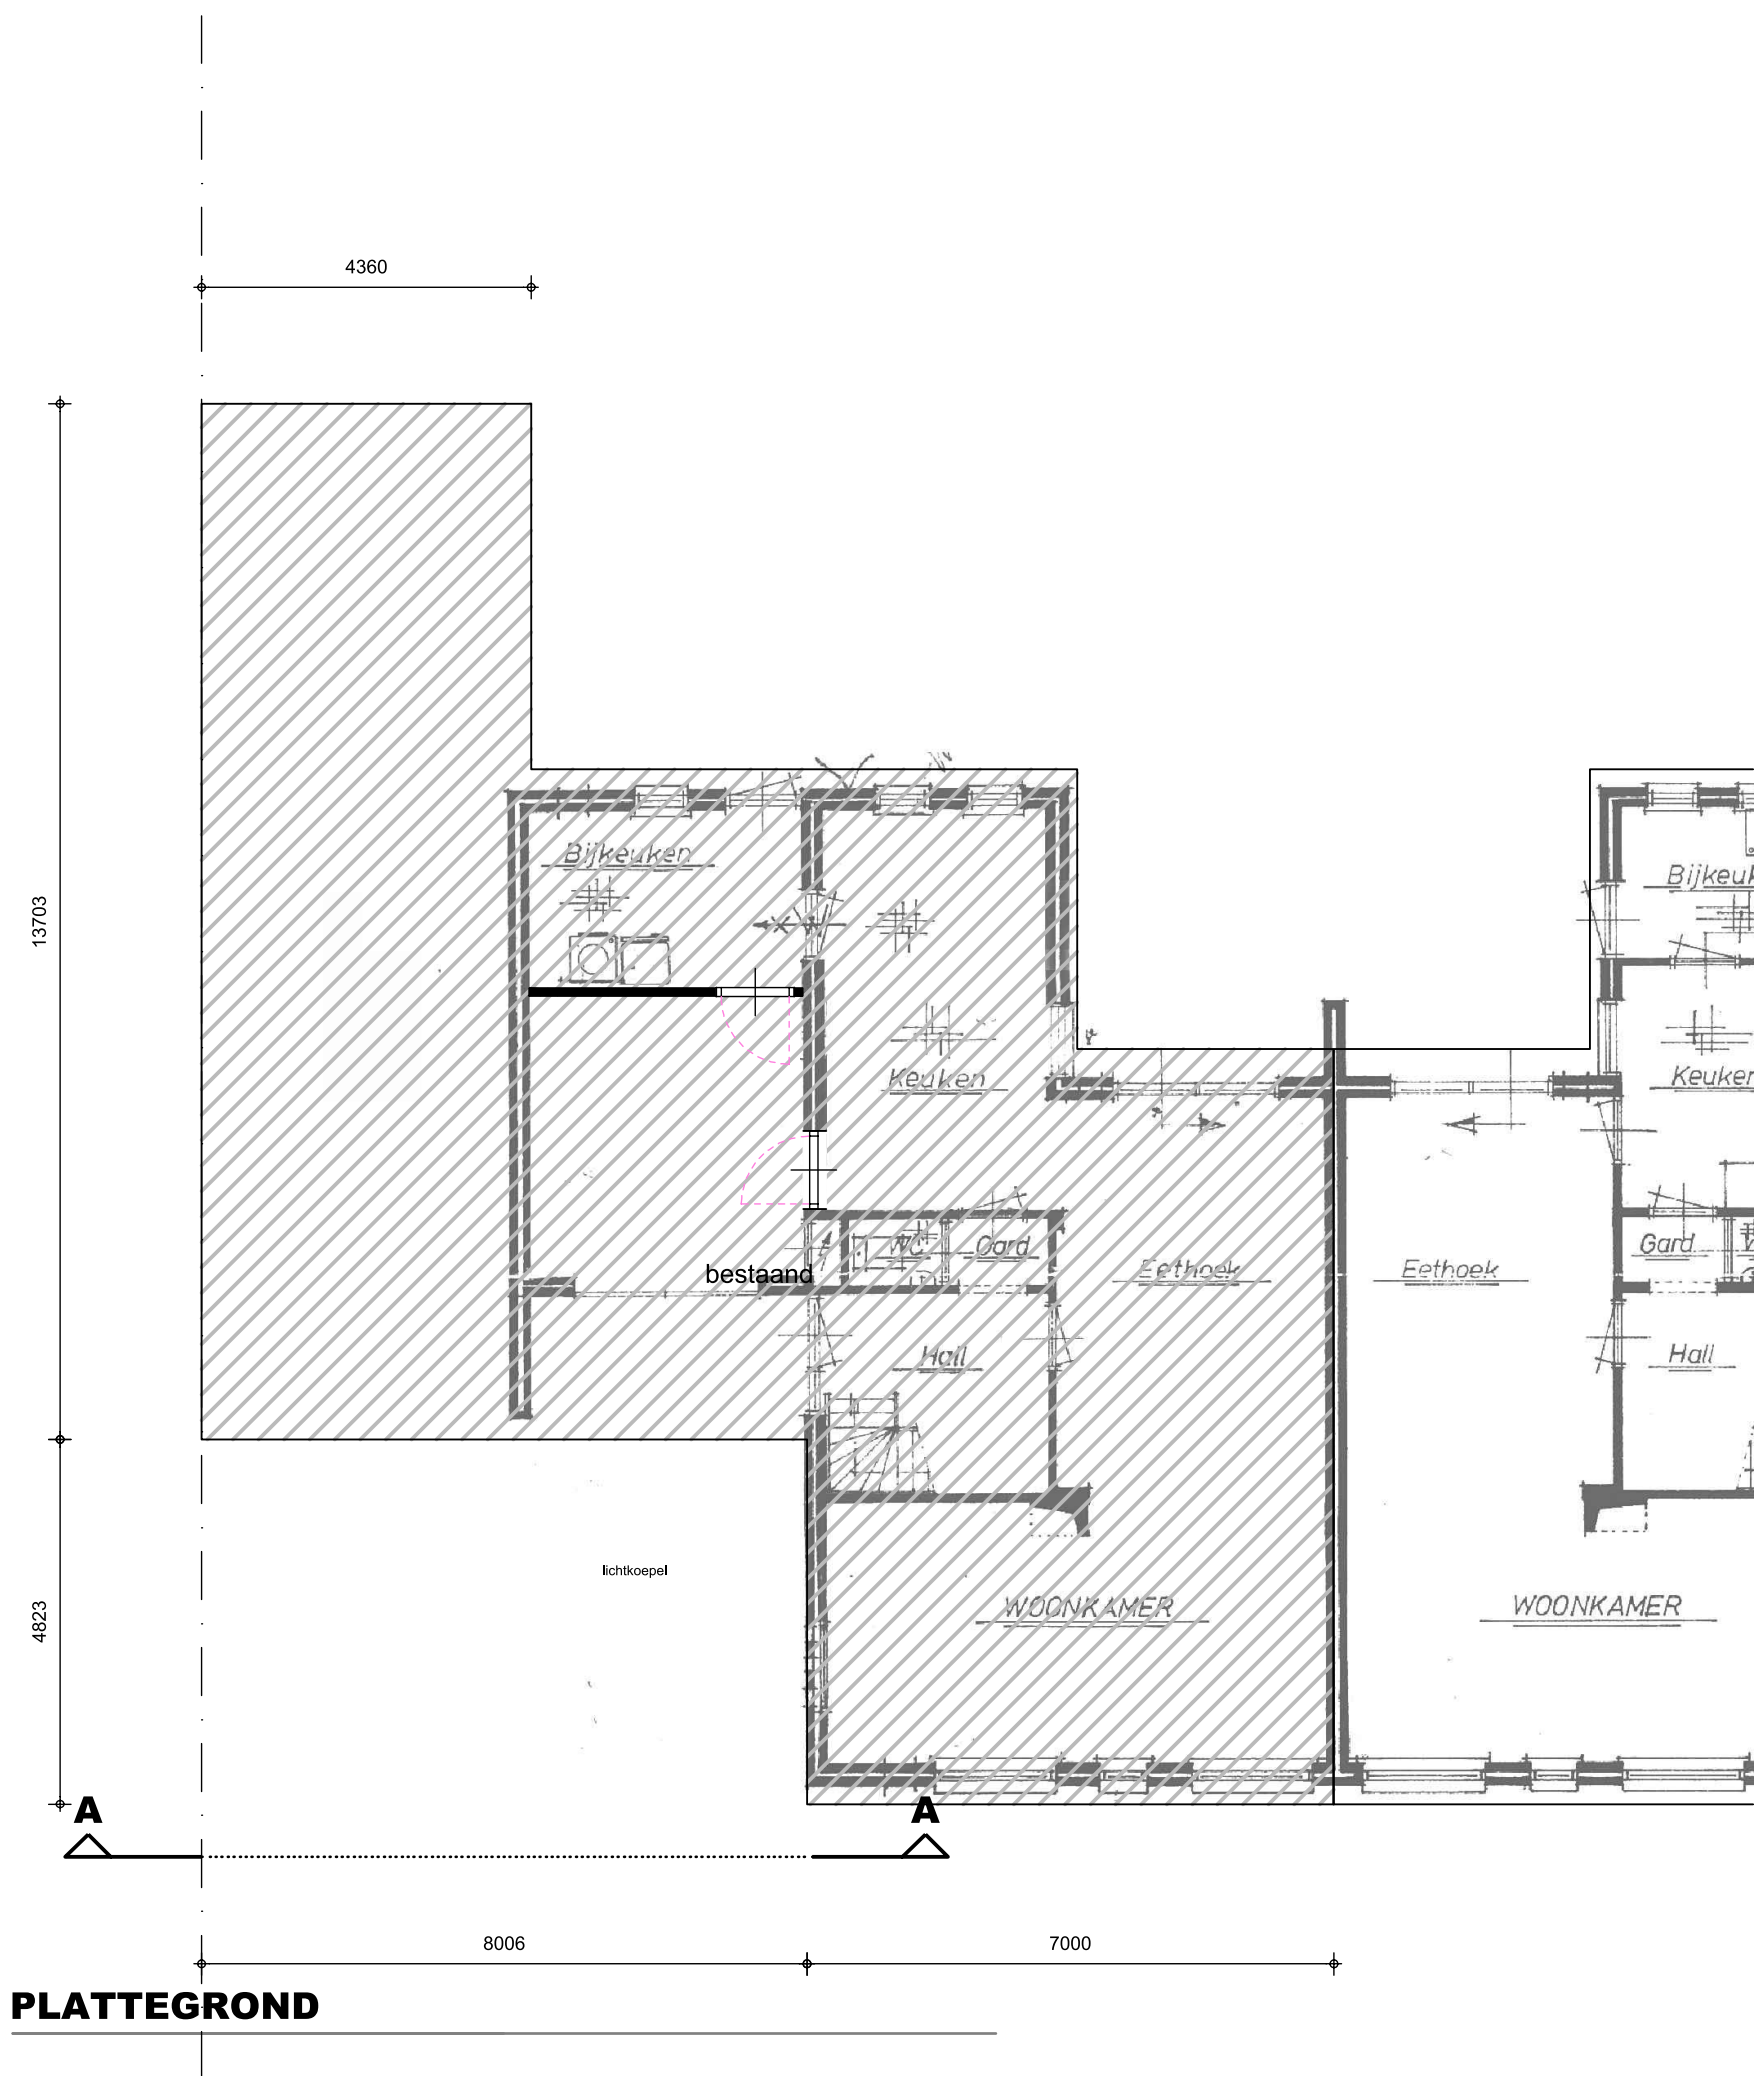

PLATTEGROND



**TEKENING BEHORENDE BIJ AANVRAAG OMGEVINGSVERGUNNING
ACTIVITEIT BOUW**

Alle maten en aantallen vooraf in het werk te controleren!
constructie van fundering, vloeren, prefab elementen, staal- en houtconstructies volgens
opgave constructeur en/of fabrikant/leverancier.
dilataties in metselwerk volgens opgave leverancier/fabrikant.

blad 01 : bestaande toestand
blad 02 : Plattegrond(en), gevels, doorsnede en situatie.
Funderings- en rioleringsplan, kapplan en principe-details.

Project	Plan voor het realiseren van een overpakking aan de Hazelelaar 40 te Liessel	Cont. pers. Tekenaar	P Bijsterveld P Bijsterveld
Opdrachtgever	Fam. Knijnenburg Hazelelaar 40 5757CA Liessel	Proj.nr. Blad Schaal Formaat	200103-001-001 1/2 1:100/500
Onderdeel	bestaande toestand	Datum Gewijzigd	22-09-2020
 Onderdeel van arvalis		Heuvelstraat 12 5751 HN Deurne T 0493-242133 I www.arvalis.nl E info@roba-advies.nl	
		© ROBA ADVIES	

