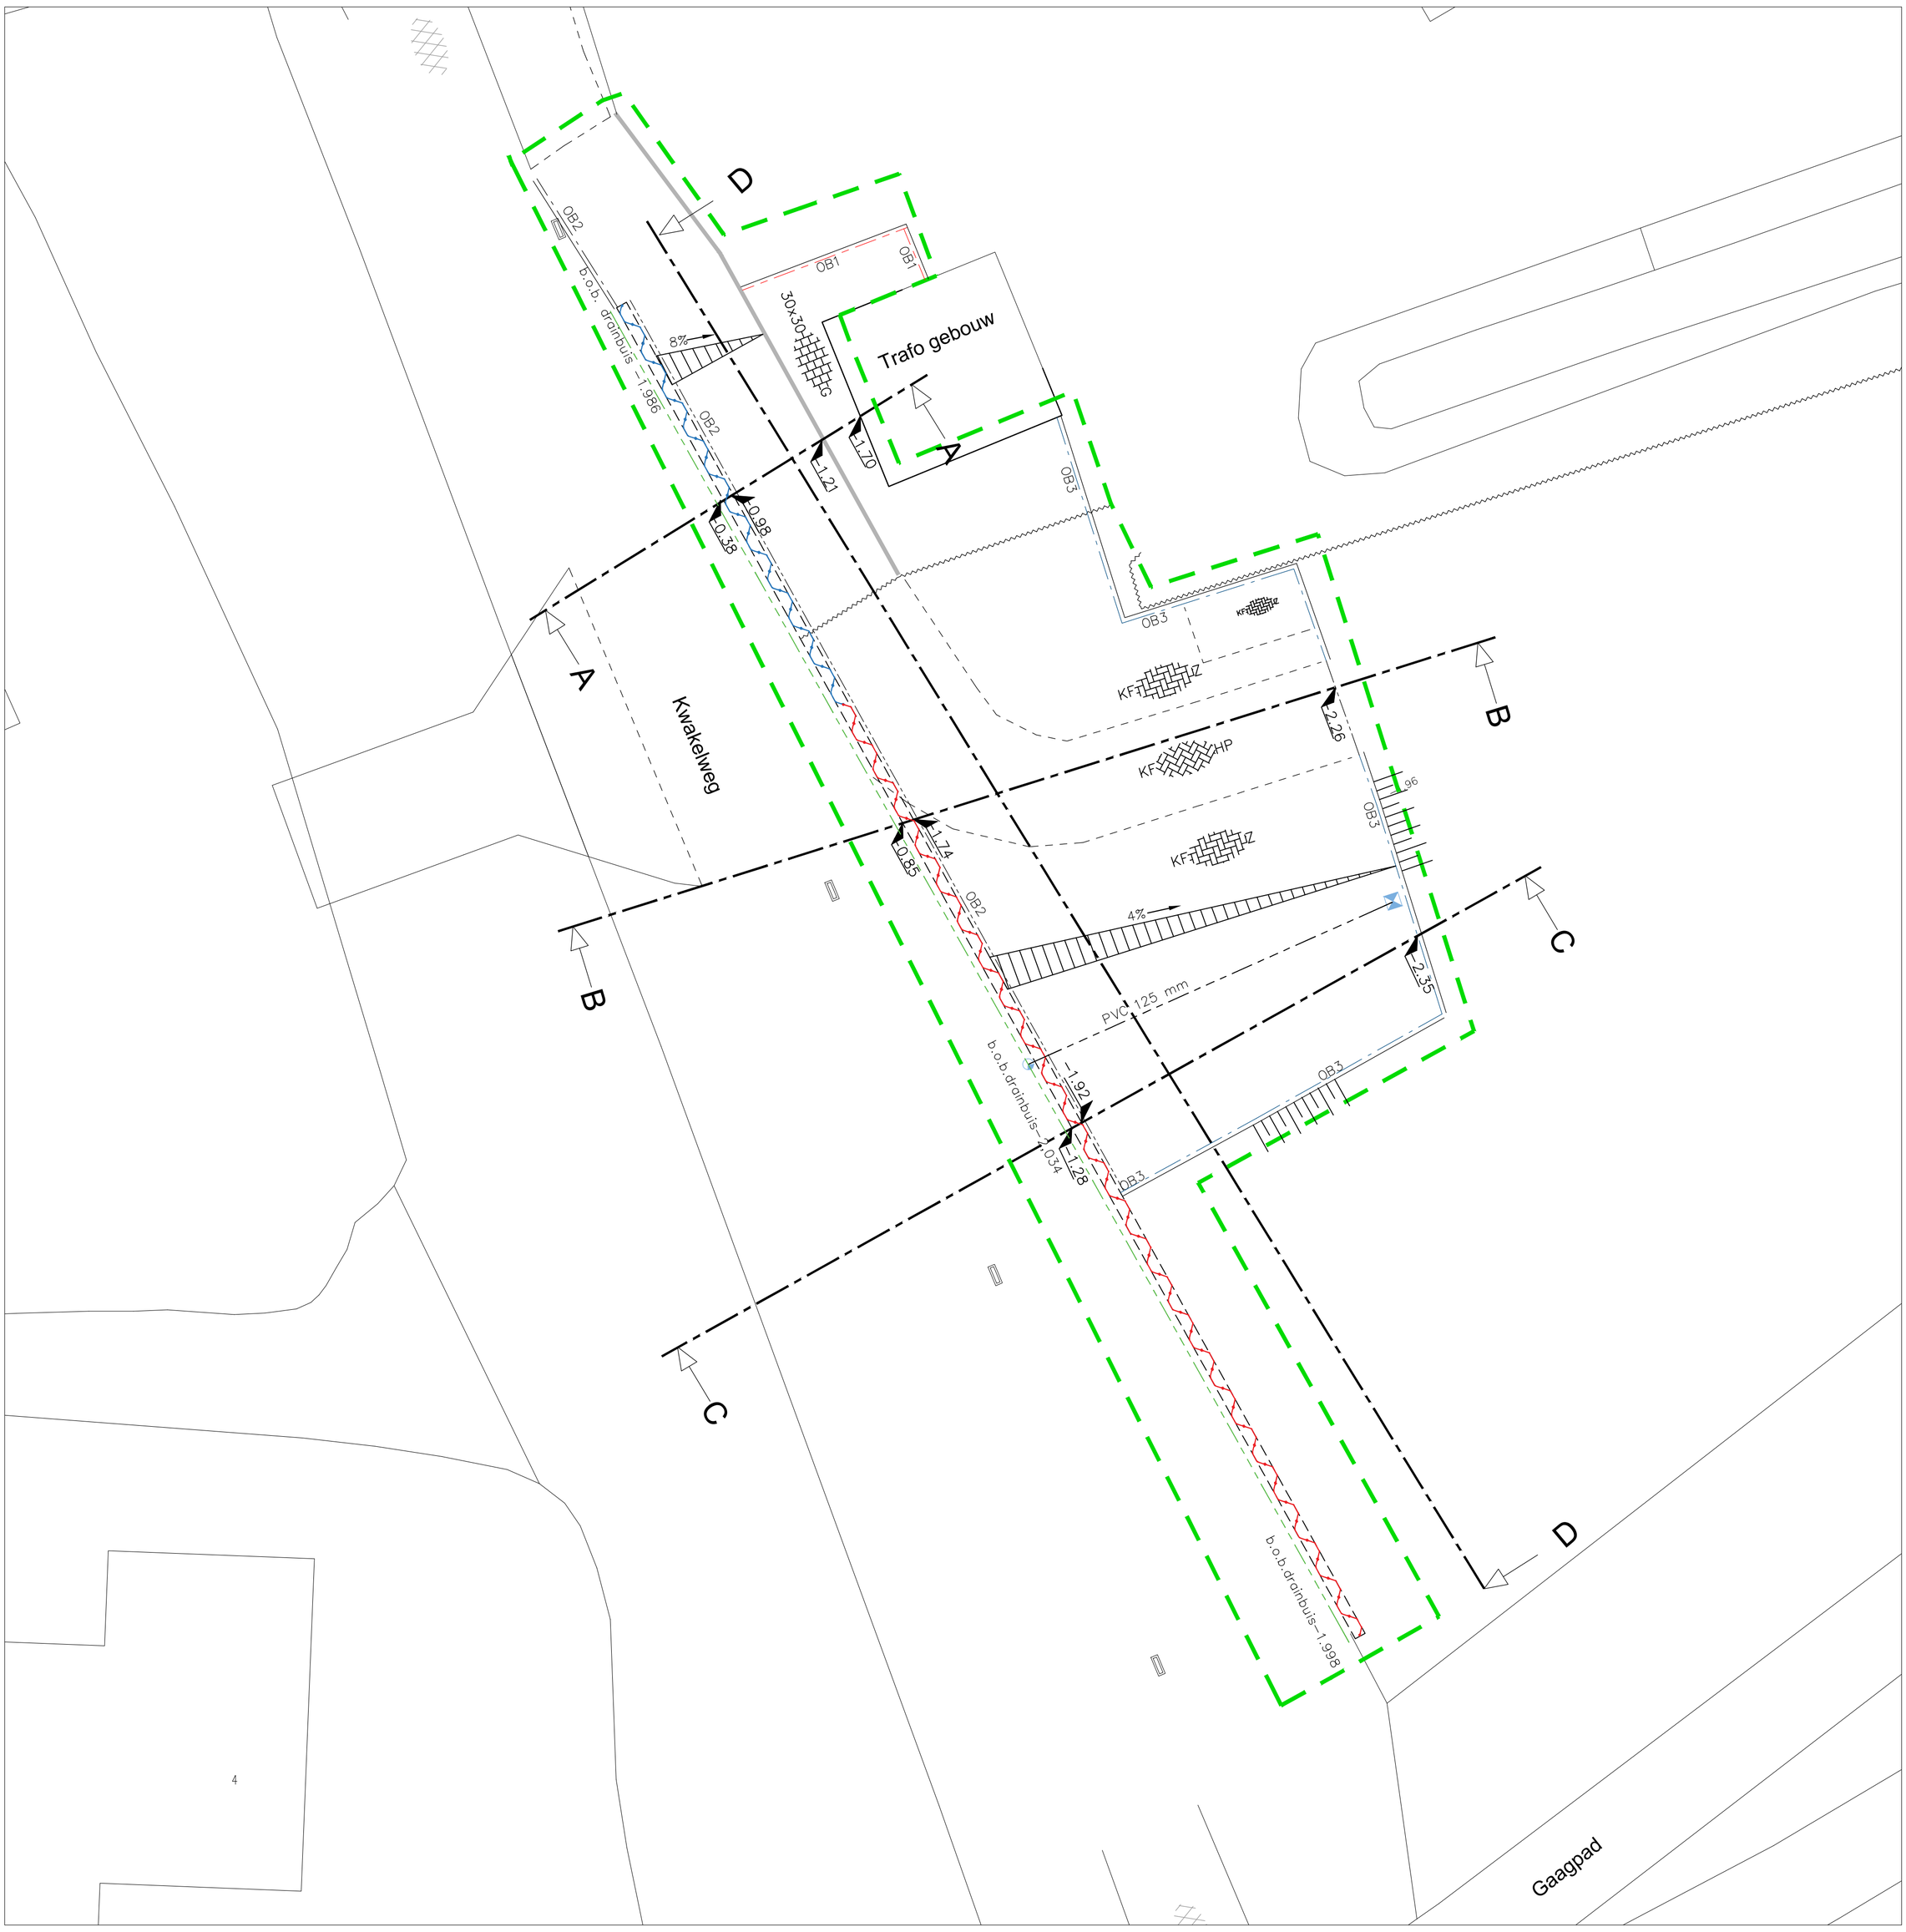

Aanlegtekening parkeerterrein
Schaal 1:100

LEGENDA

- Werkgrens
- Materiaalgrens
- OB1 — Aanbrengen opsluitband 100x200 mm
- OB2 — Aanbrengen opsluitband 120x250 mm
- OB3 — Aanbrengen opsluitband met steunrug 120x250 mm
- Terug plaatsen toegangshek en hekwerk i.v.m. ophogen
- Aanbrengen PVC-buis Ø125 mm
- Aanbrengen drainage PP Ø100 mm
- Keerelement
- KF HP — Aanbrengen betonstraatstenen, keiformaat, keperverband, kleur heidepaars
- KF IZ — Aanbrengen betonstraatstenen, halve stenen, elleboogverband, kleur paars genuanceerd
- 30x30 TG — Aanbrengen betontegels 300x300x45 mm, kleur grijs
- Bestaand asfalt
- PVC controleput 315 mm
- Herstellen straatkolk
- 1.13 — Nieuwe hoogte
- Aanbrengen damwand lengte 4 meter type GU 6N met stalen deksloof
- Aanbrengen damwand lengte 3,5 meter type GU 6N met stalen deksloof
- B B — Locatie dwarsprofiel
- KF IZ — Aanbrengen betonstraatstenen, halve stenen, elleboogverband, kleur paars genuanceerd

WIJZ:	DOOR:	OMSCHRIJVING WIJZIGING. :	DATUM WIJZIGING:

Kadastrale gegevens © De auteursrechten en databankrechten zijn voorbehouden aan het Kadaster
GBKV © Gemeenten, alle rechten voorbehouden. LuchtfotoNL © Cyclomedia 2008

Hoogheemraadschap van Delfland

Sector: Hoogheemraadschap Delfland
Team: –
Contact adres: POSTBUS 3061, 2601 DB, DELFT www.hhdelfland.nl

Kwakelweg 702005

Locatie: Kwakelweg–Noord
Onderwerp: Stabiliteitsverbetering waterkering
Soort tek.: Nieuwe situatie

Status: DEFINITIEF

	Naam:	Datum:	Par.:
Getekend:	Civielwerk	17–05–2020	
Gecontroleerd:	J. Wijngaards		
Projectleider:	S. Masouti		
Opdrachtgever:	HH van Delfland		

Schaal: 1:100
Contractnr. 702005
Formaat: A0
Prj–nr.: 702005
Archiefnr. 702005

Bestandslocatie