
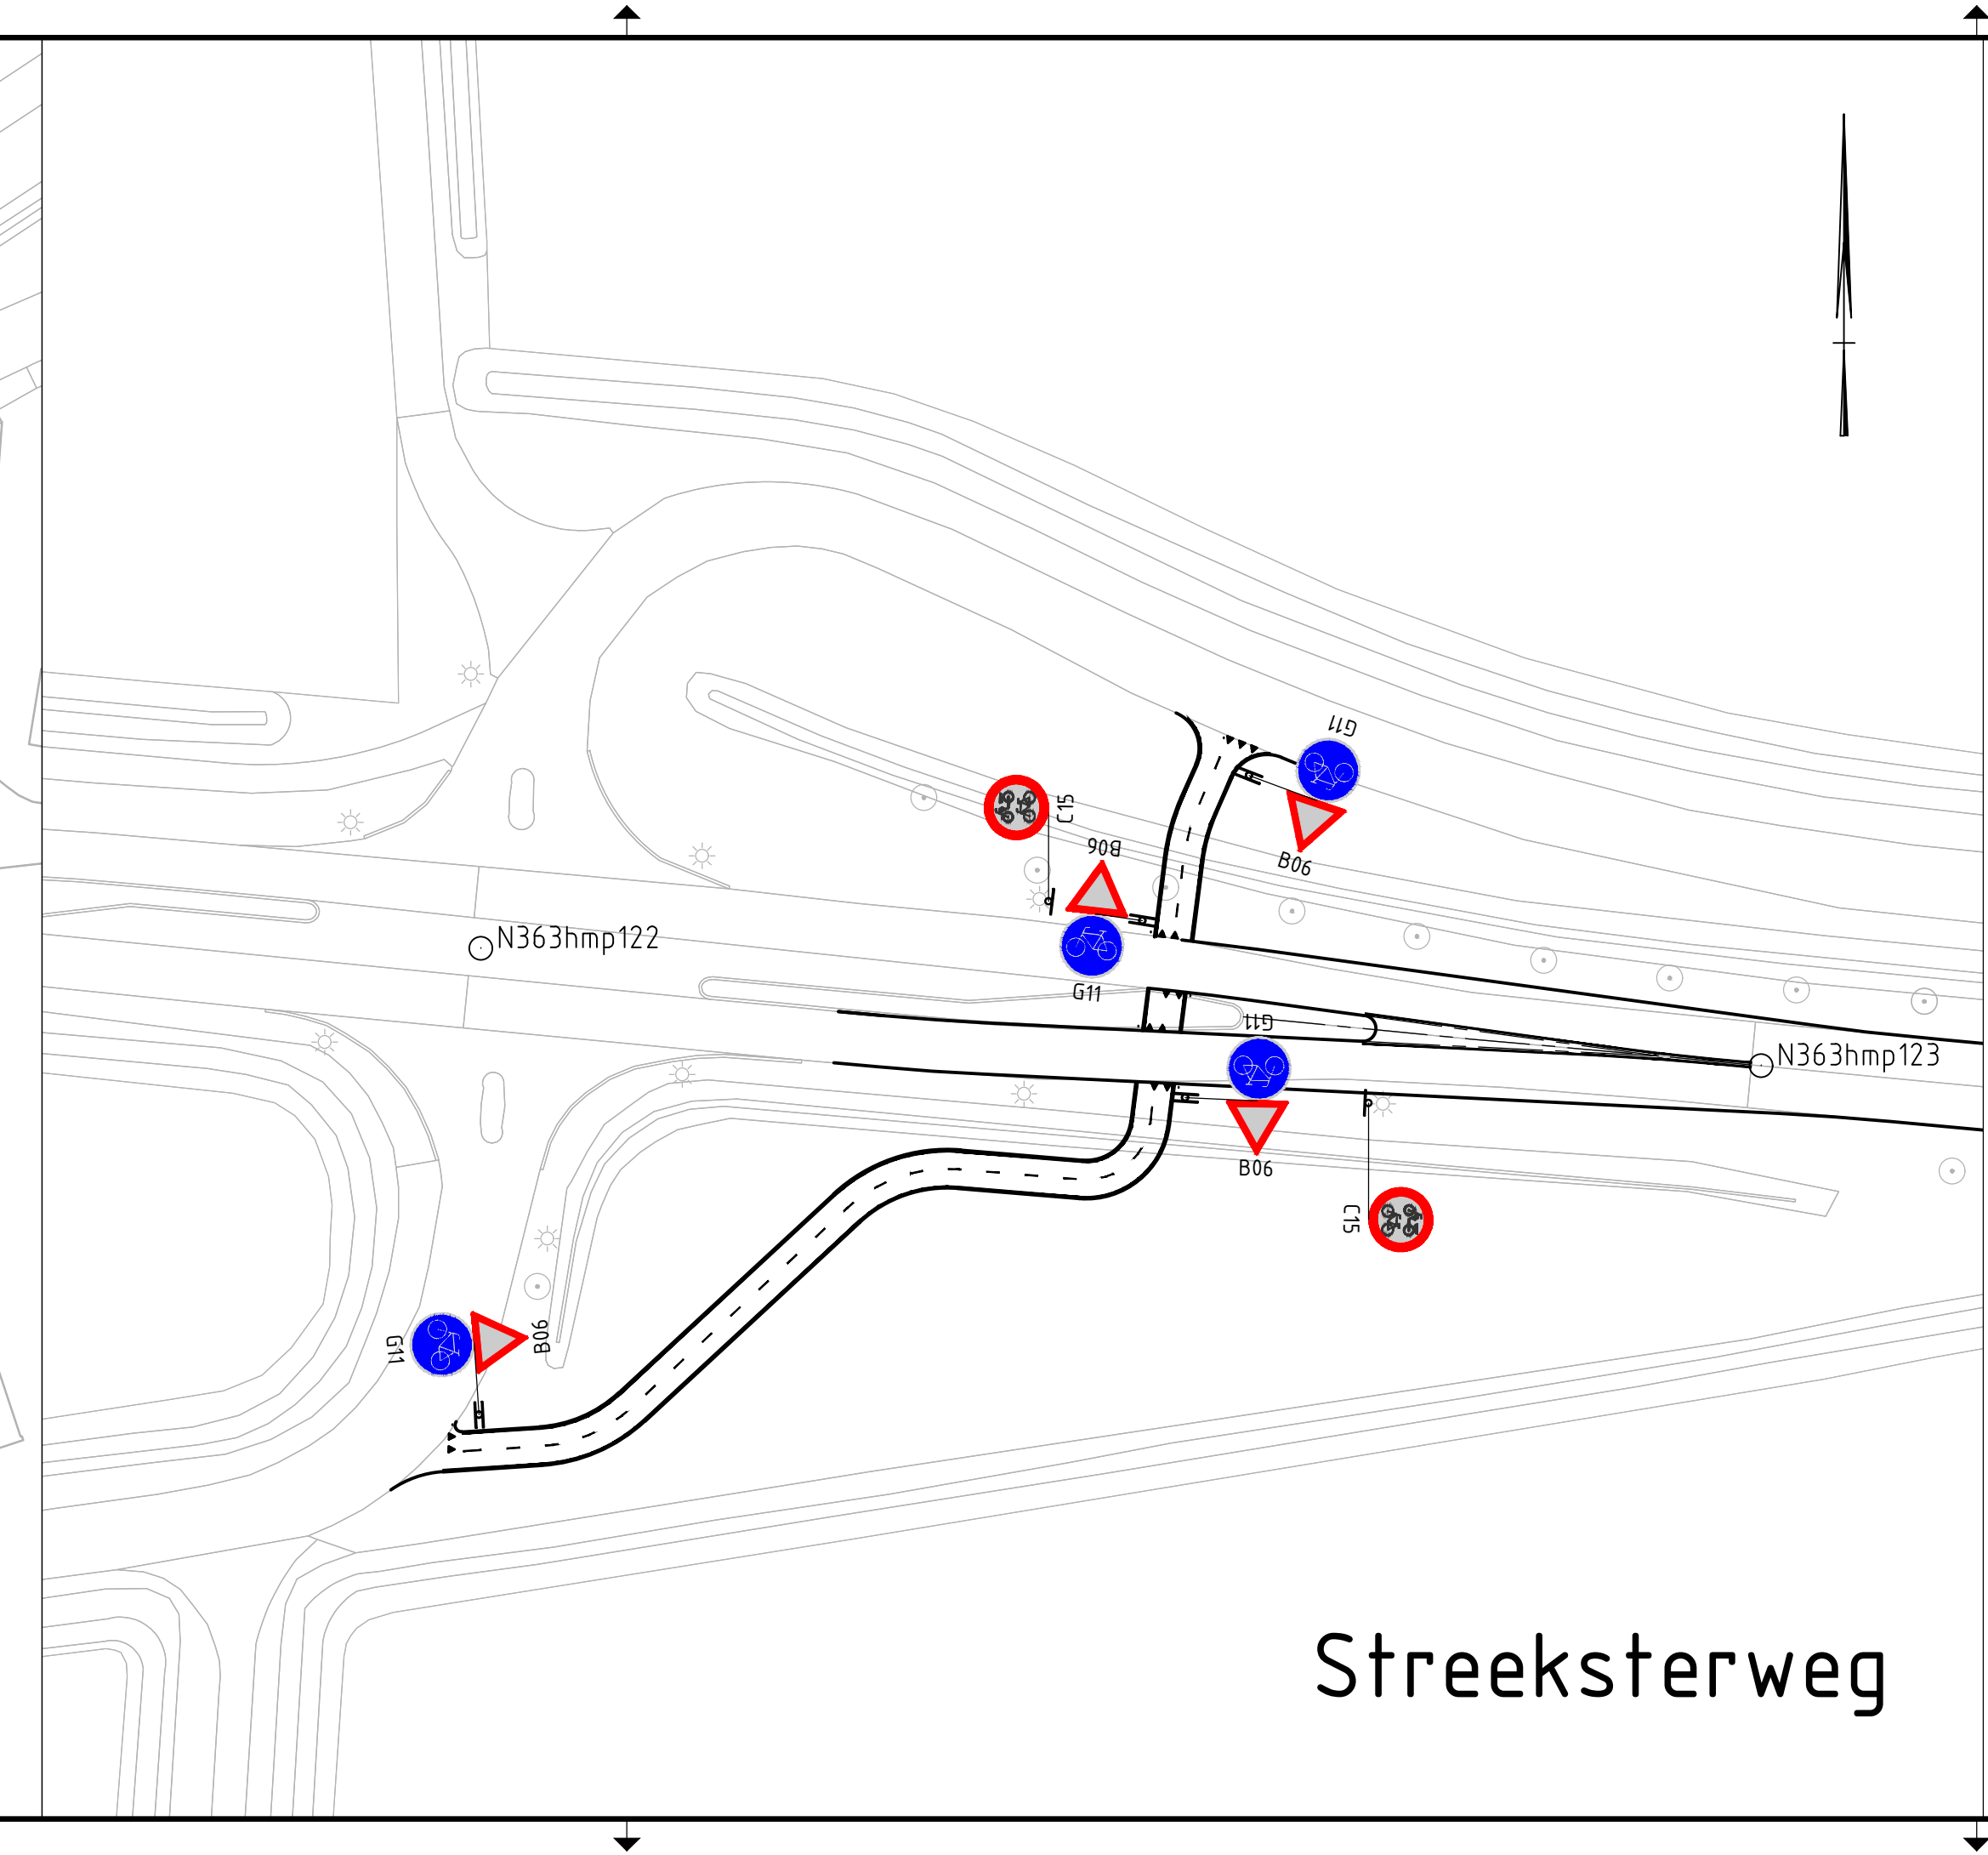
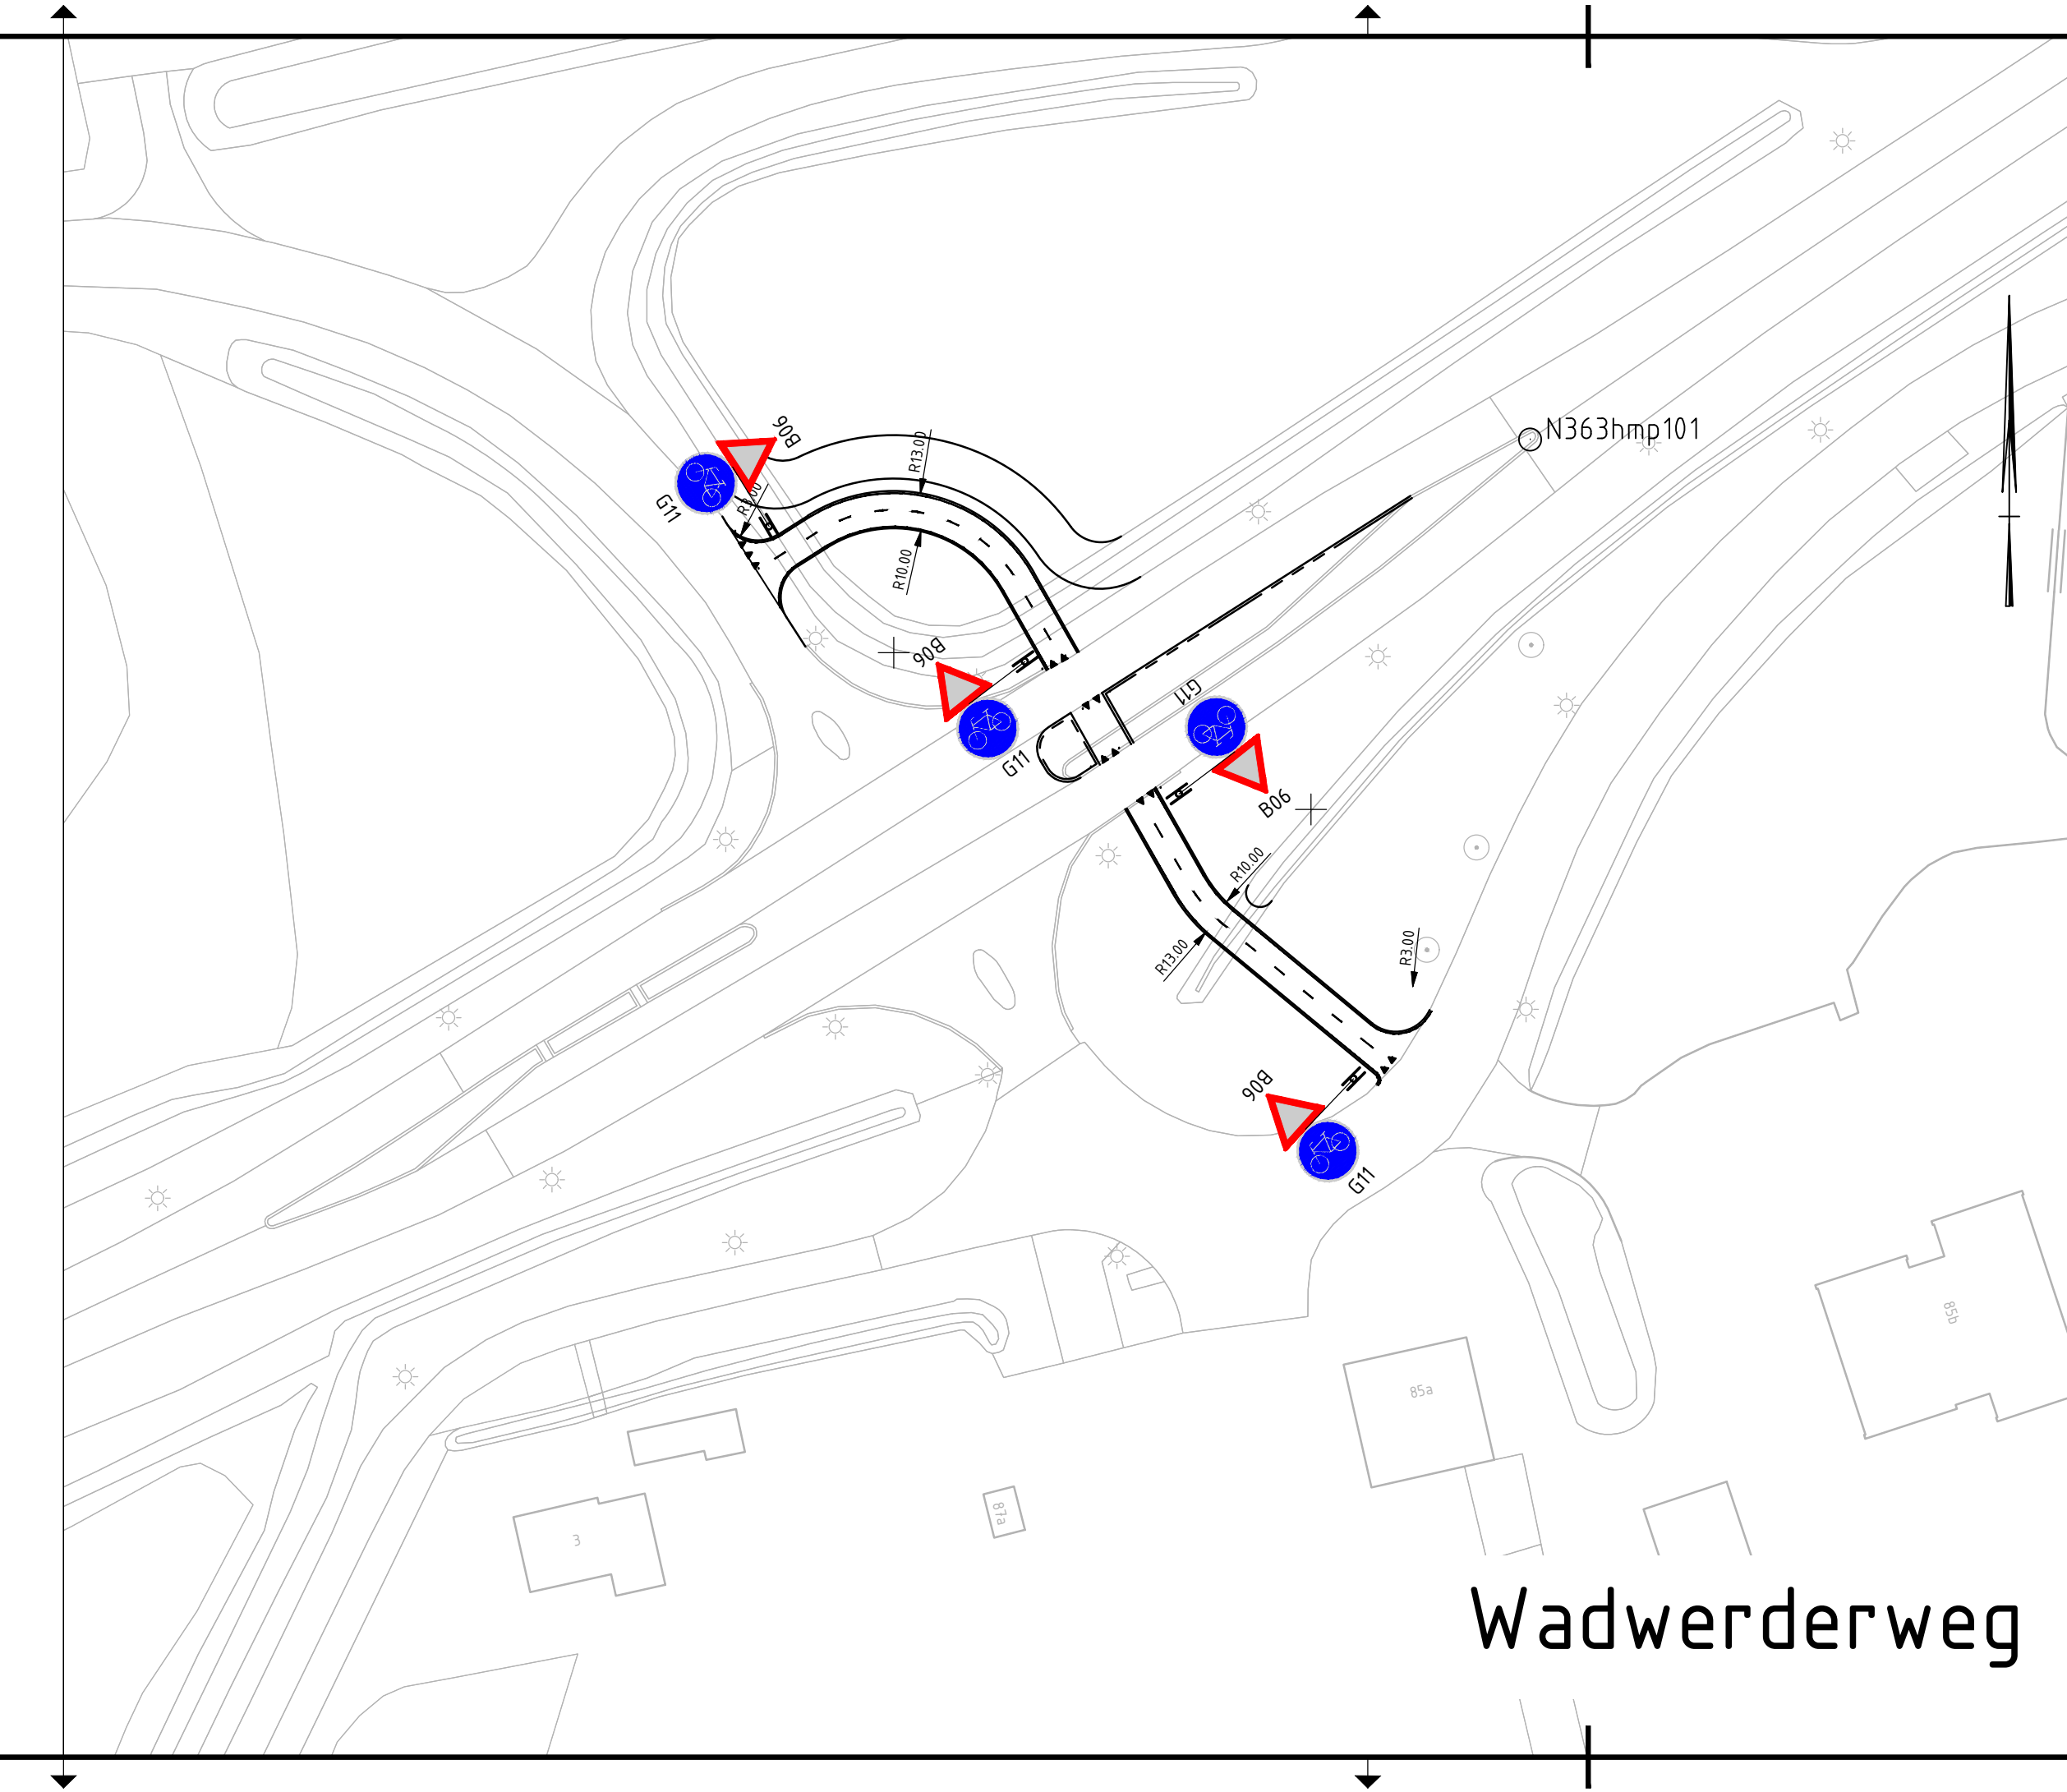


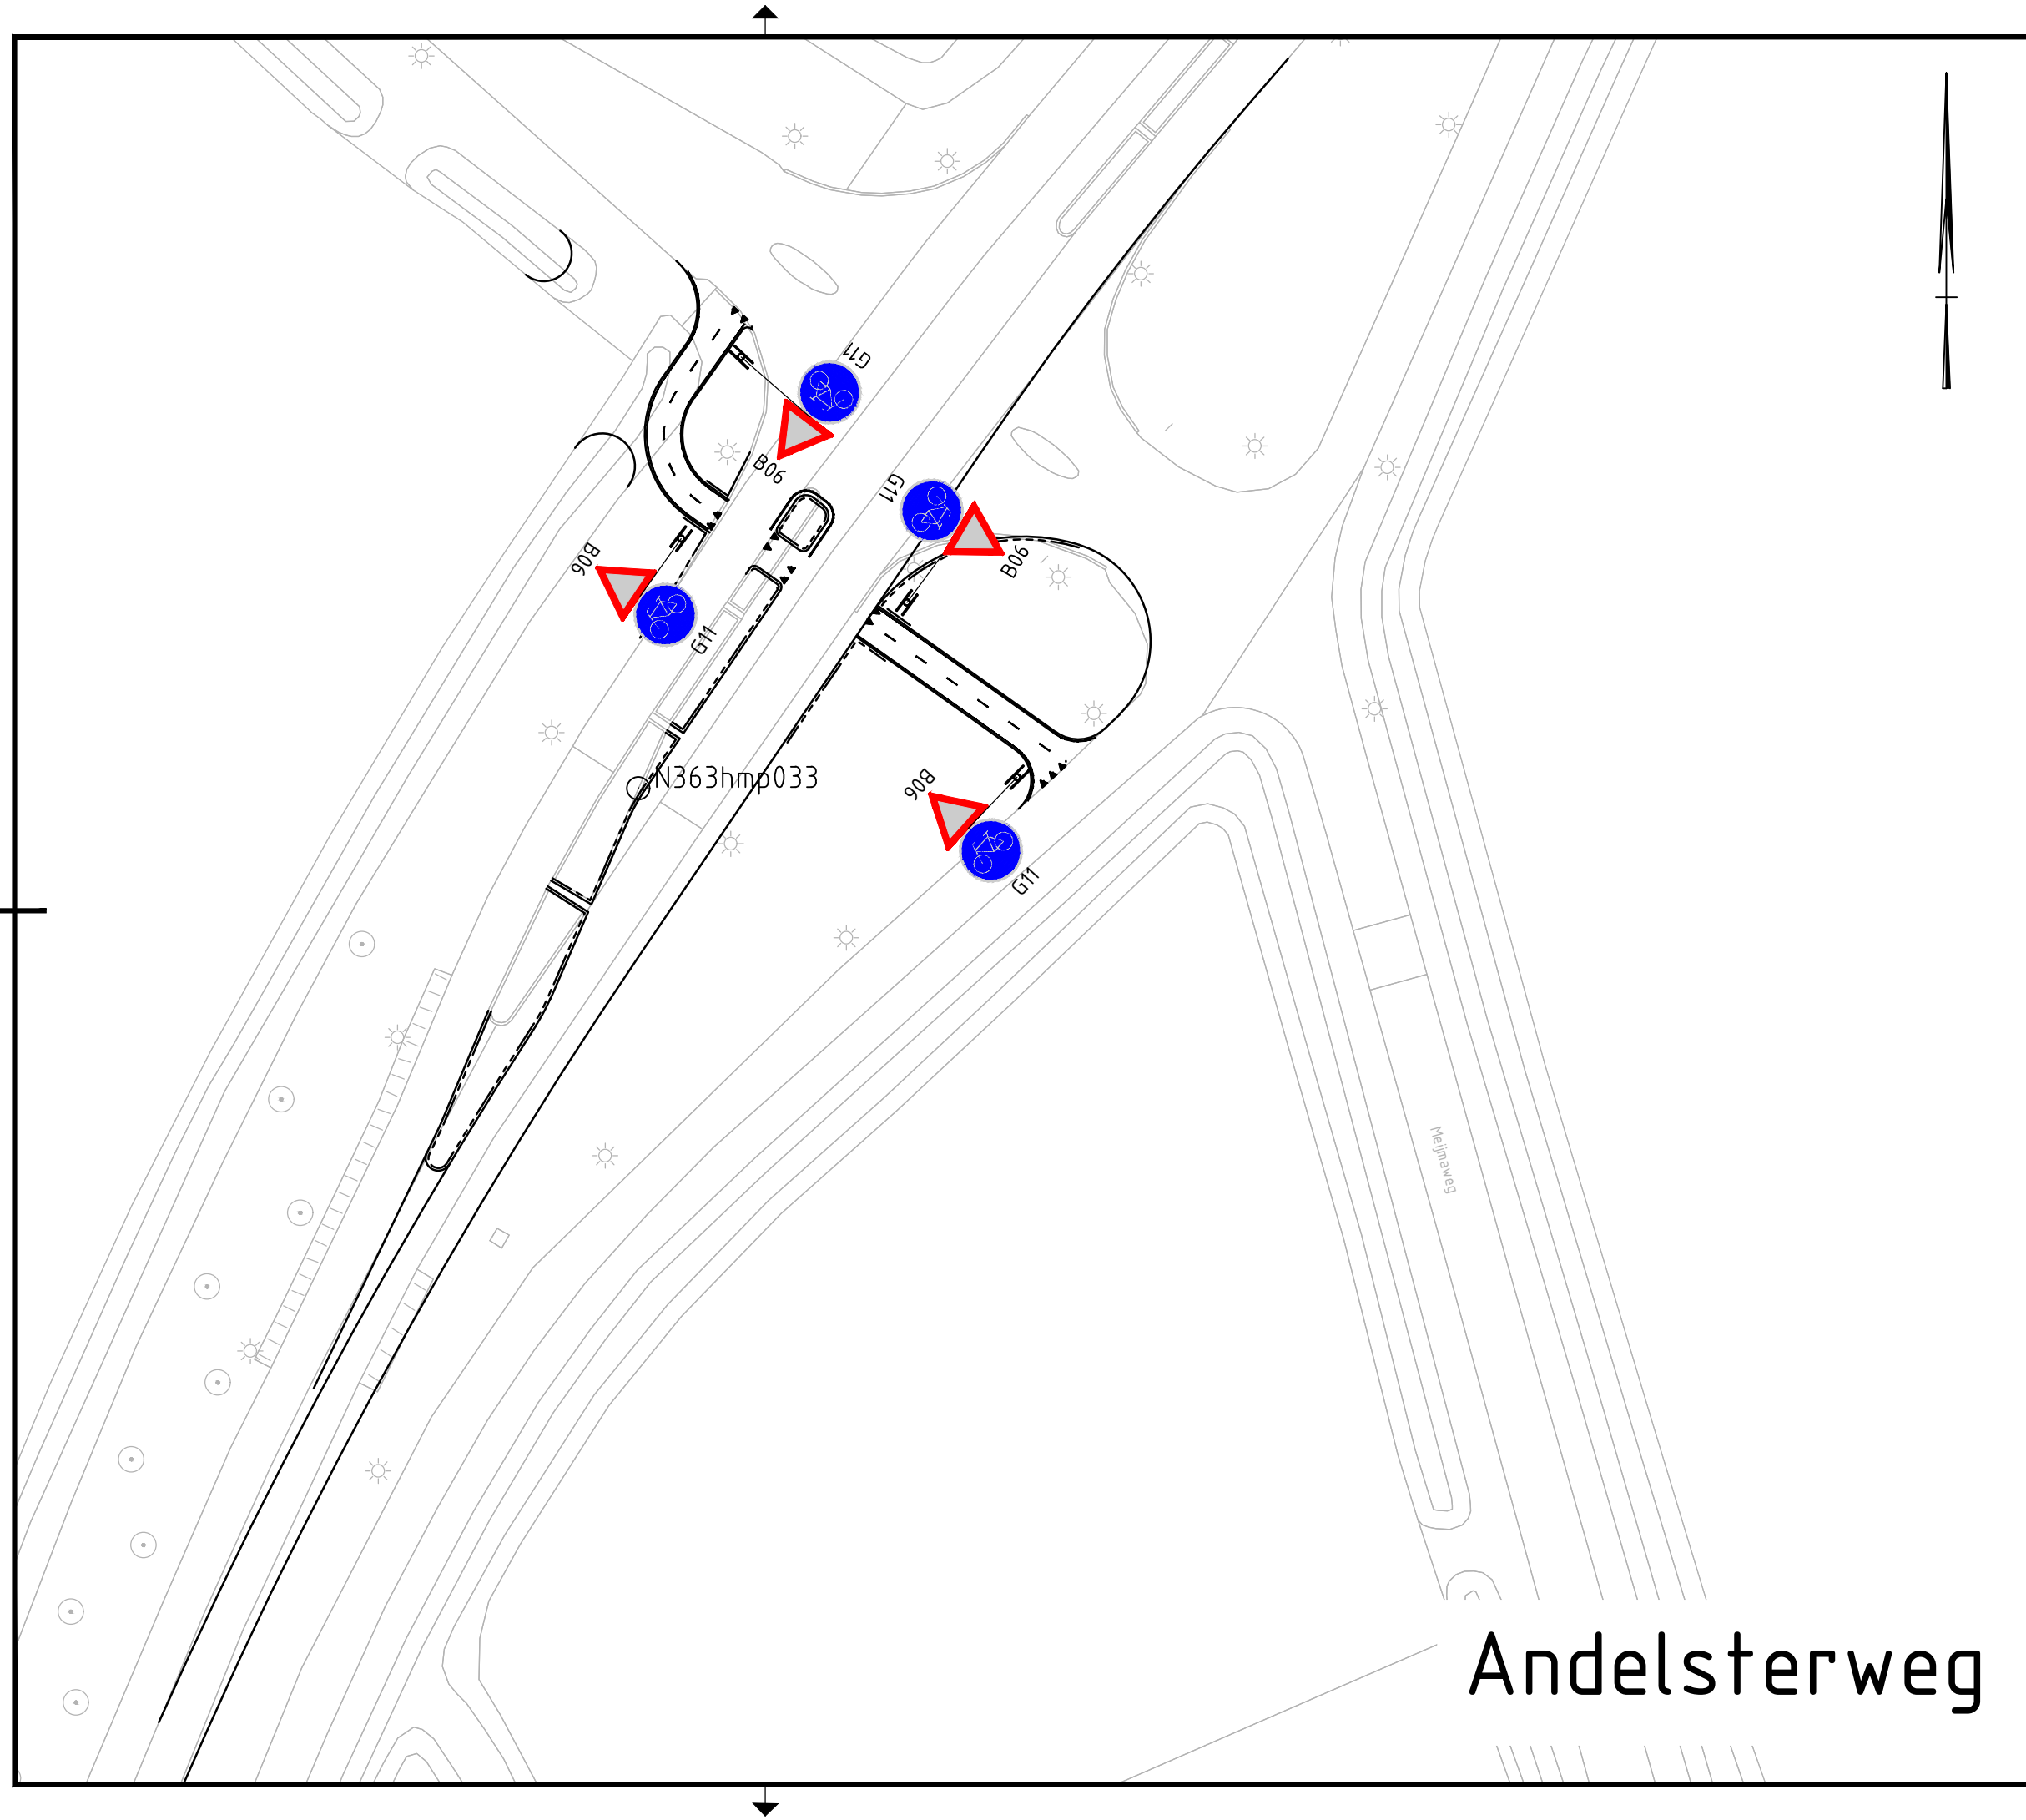

|                      |                                                       |                |              |
|----------------------|-------------------------------------------------------|----------------|--------------|
| project              | Groot onderhoud N363                                  | getekend       | R. Kugel     |
| onderdeel            | Fietsoversteken                                       | gecontroleerd  | S. Loer      |
| tekeningomschrijving | Situatie bebording                                    | formaat        | A3.0         |
| situering            | N363 Ranum (N361) - Warffum - Uithuizen - Spijk (N33) | projectnummer  | 100458       |
|                      |                                                       | besteknummer   | 2018-13      |
|                      |                                                       | objectnummer   | n.v.t.       |
|                      |                                                       | n.v.t.         | documenttype |
|                      |                                                       | documentstatus | Definitief   |
|                      |                                                       | uitgavedatum   | 17-08-2020   |
|                      |                                                       | blad in bladen | 1 in 1       |
|                      |                                                       | tekeningnummer | DO-1813-001B |
|                      |                                                       | wijziging      |              |