





Locatie aanleg Uitkijktoren De Herdgang bij Knooppunt De Baars. Rood: te kappen bomen

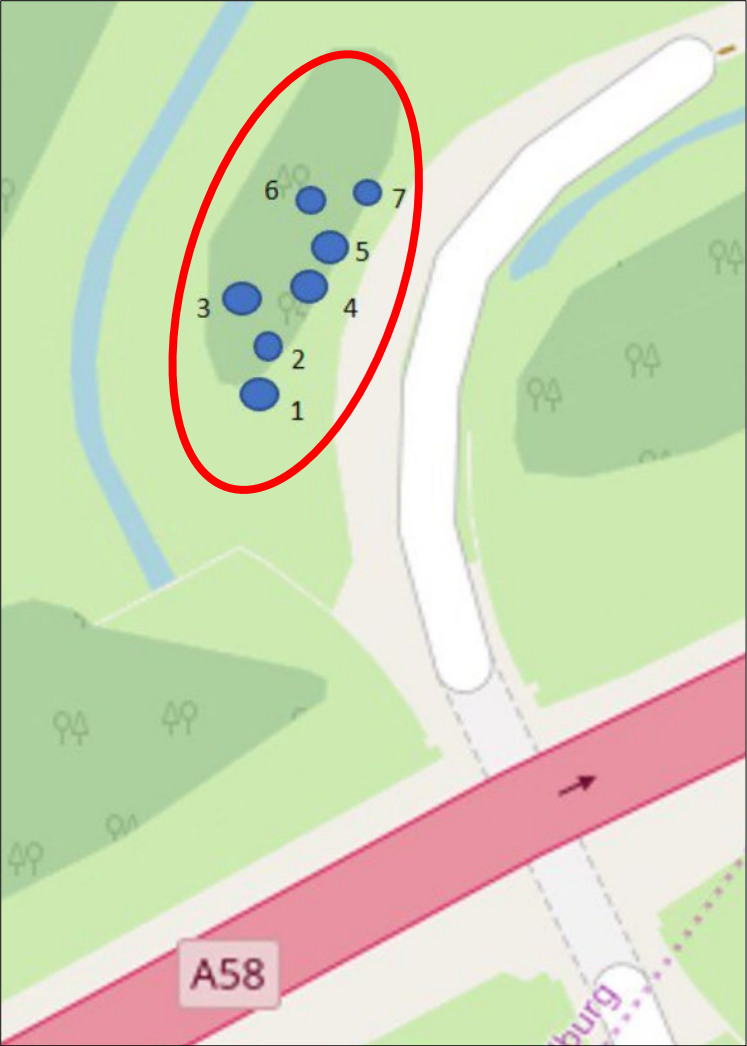

Boomnummers te kappen bomen (zie data in tabel)



Boomnummer	Soort	omtrek in cm	diameter in cm
1	zomereik	156	49,7
2	zomereik	56	17,8
3	zomereik	88	28
4	zomereik	110,5	35,2
5	zomereik	98,5	31,4
6	zomereik	52	16,5
7	<u>opschot</u> zomereik	13	4,1

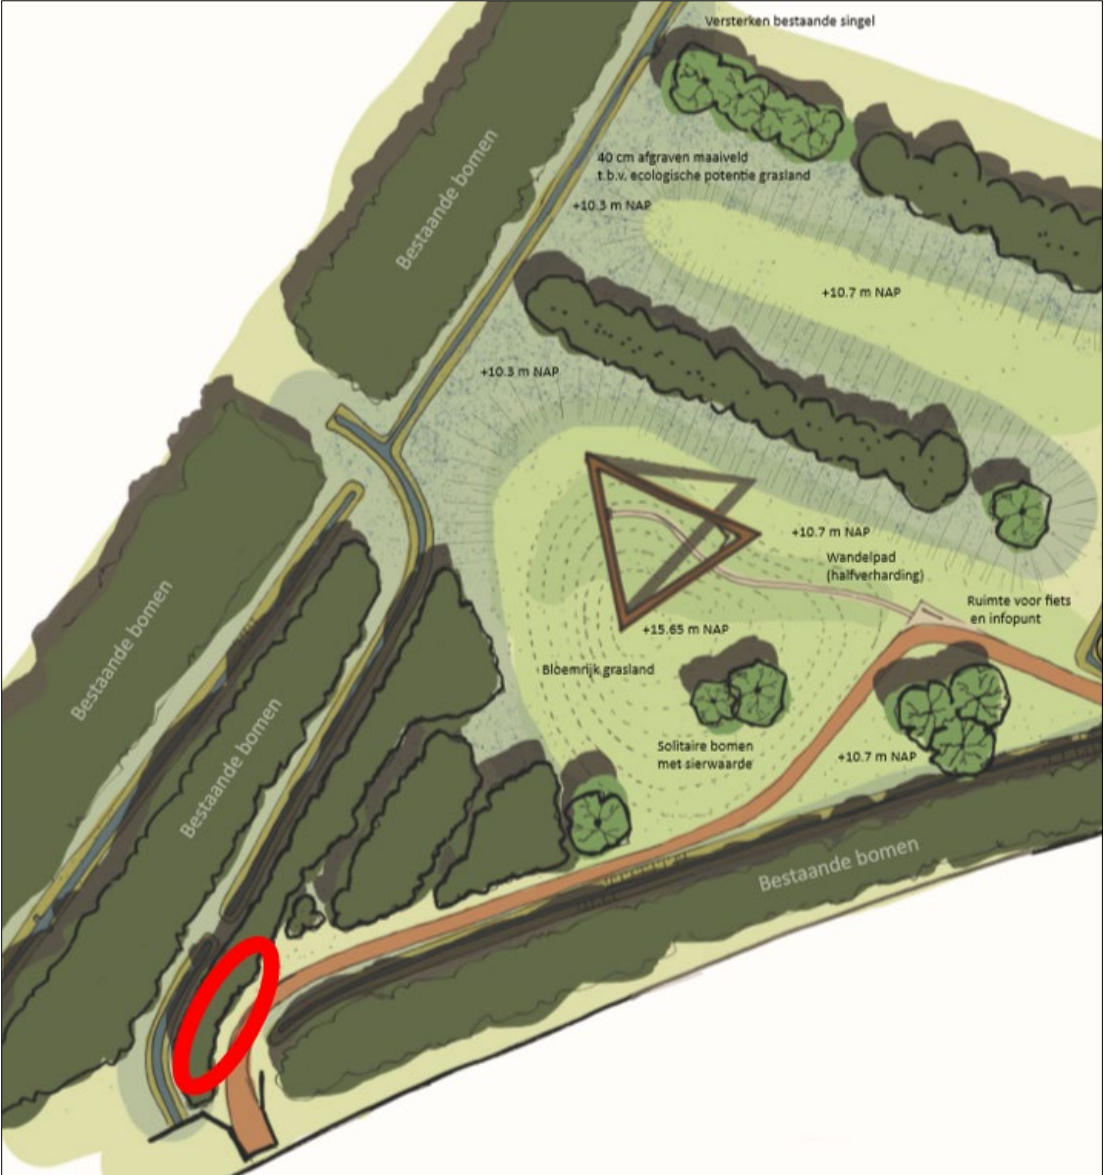

Voorlopig ontwerp Uitkijktoren De Herdgang bij Knooppunt De Baars

Project Uitkijktoren De Herdgang					 Eelerwoude Kleurt het landelijk gebied	
Onderdeel 3D ontwerp grondhevel en afgraving						
Opdrachtgever Gemeente Tilburg						
Versie	Wijziging	Datum	Getekend	Gezien	Projectnummer	Formaat
C1	Concept	04-12-2019	RZ		10104	A1
					Schaal 1:500 / 1:100	Inventarisatiedatum
					Tekeningnummer 01	Bijlagennummer
					Getekend RZ	Datum aanmaken 04-12-2019