



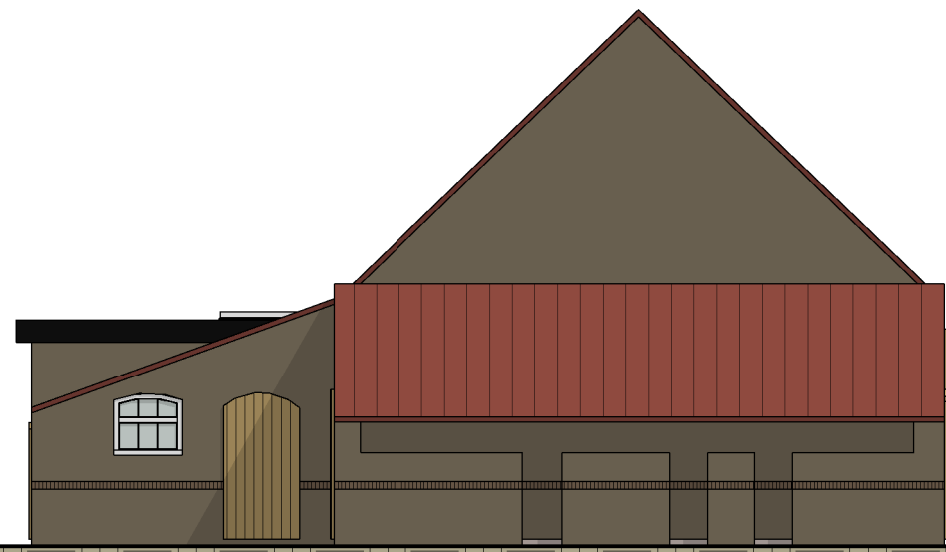

BESTAAND voorgevel

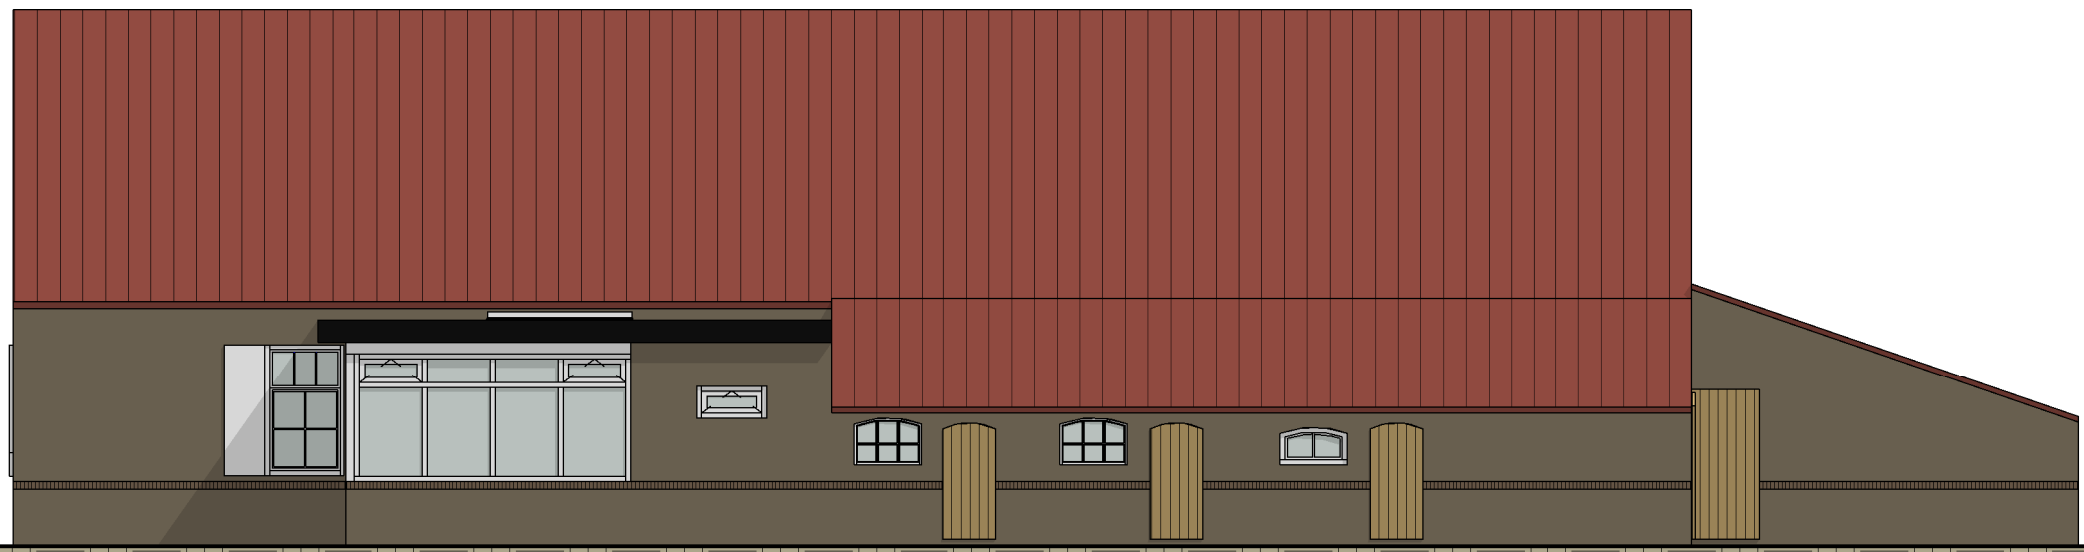


BESTAAND linkergevel



BESTAAND achtergevel




BESTAAND rechtergevel

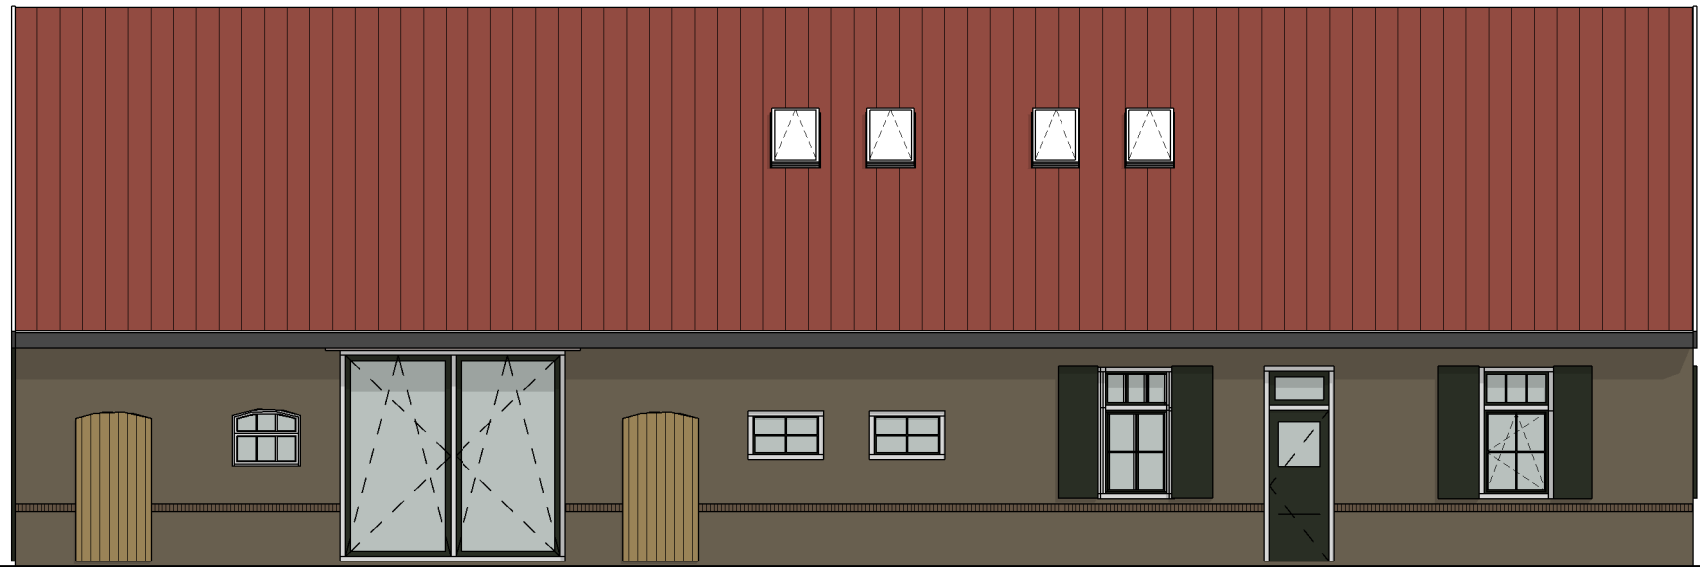

NIEUW voorgevel




NIEUW linkergevel

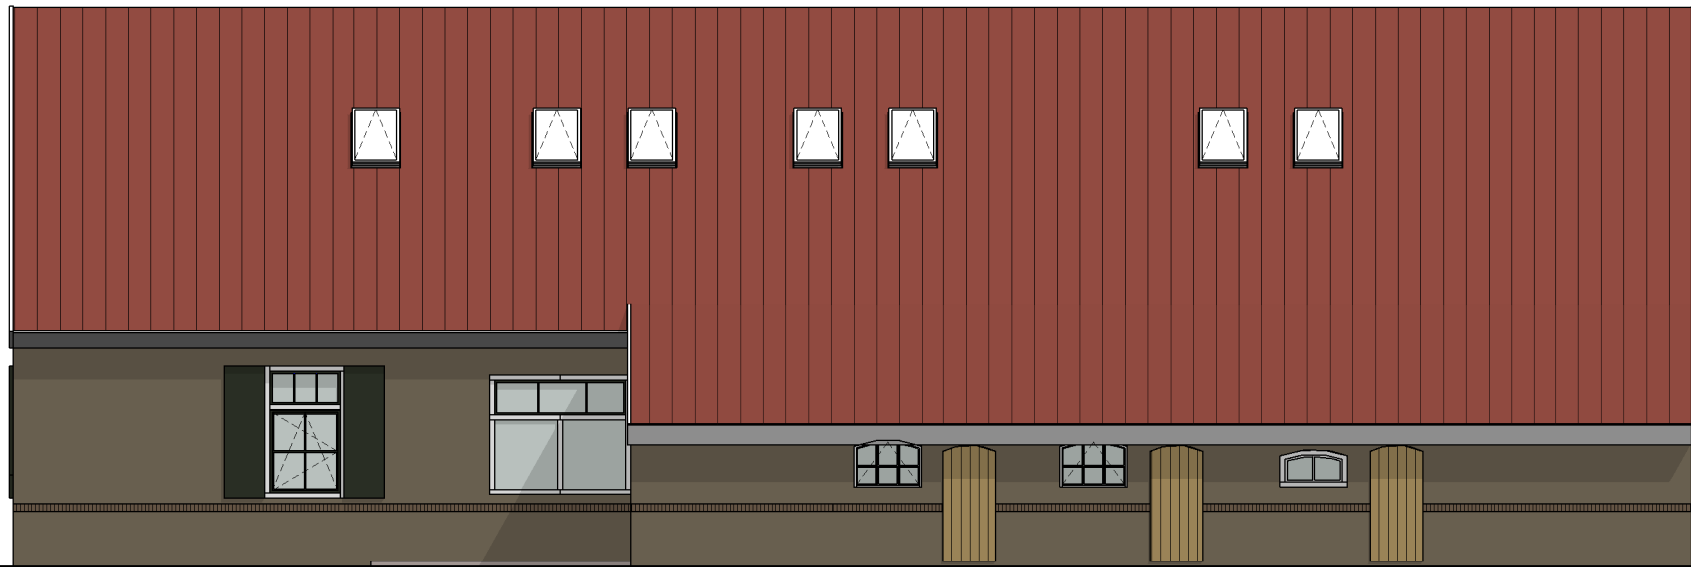


NIEUW achtergevel




NIEUW rechtergevel

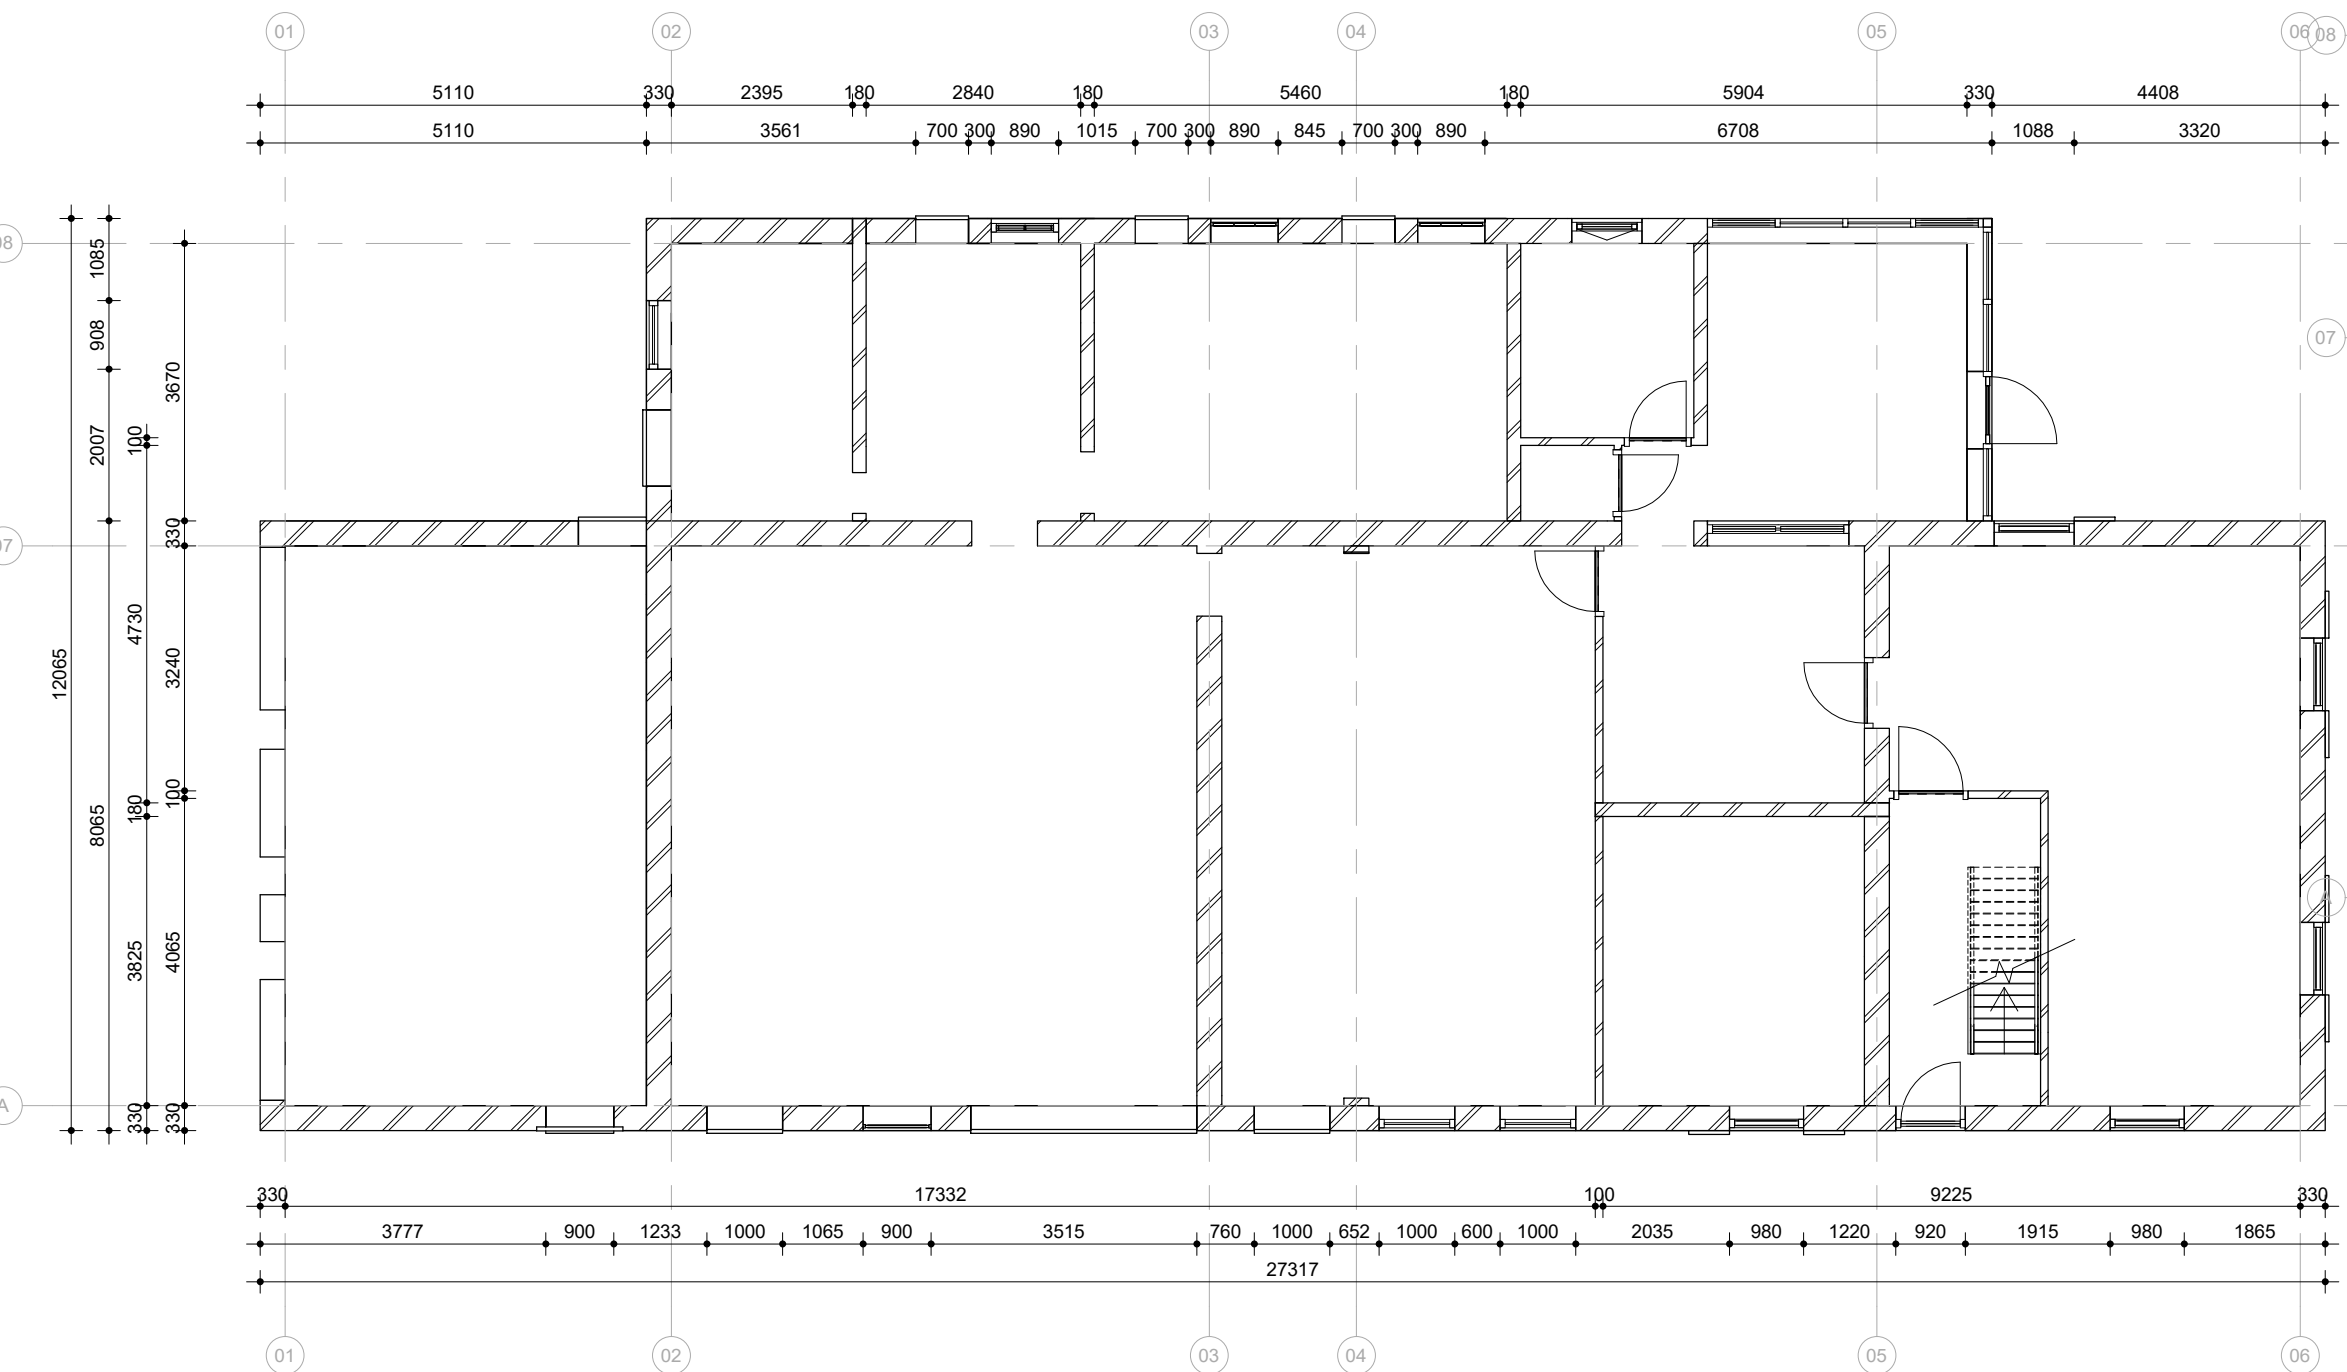


BESTAAND begane grond

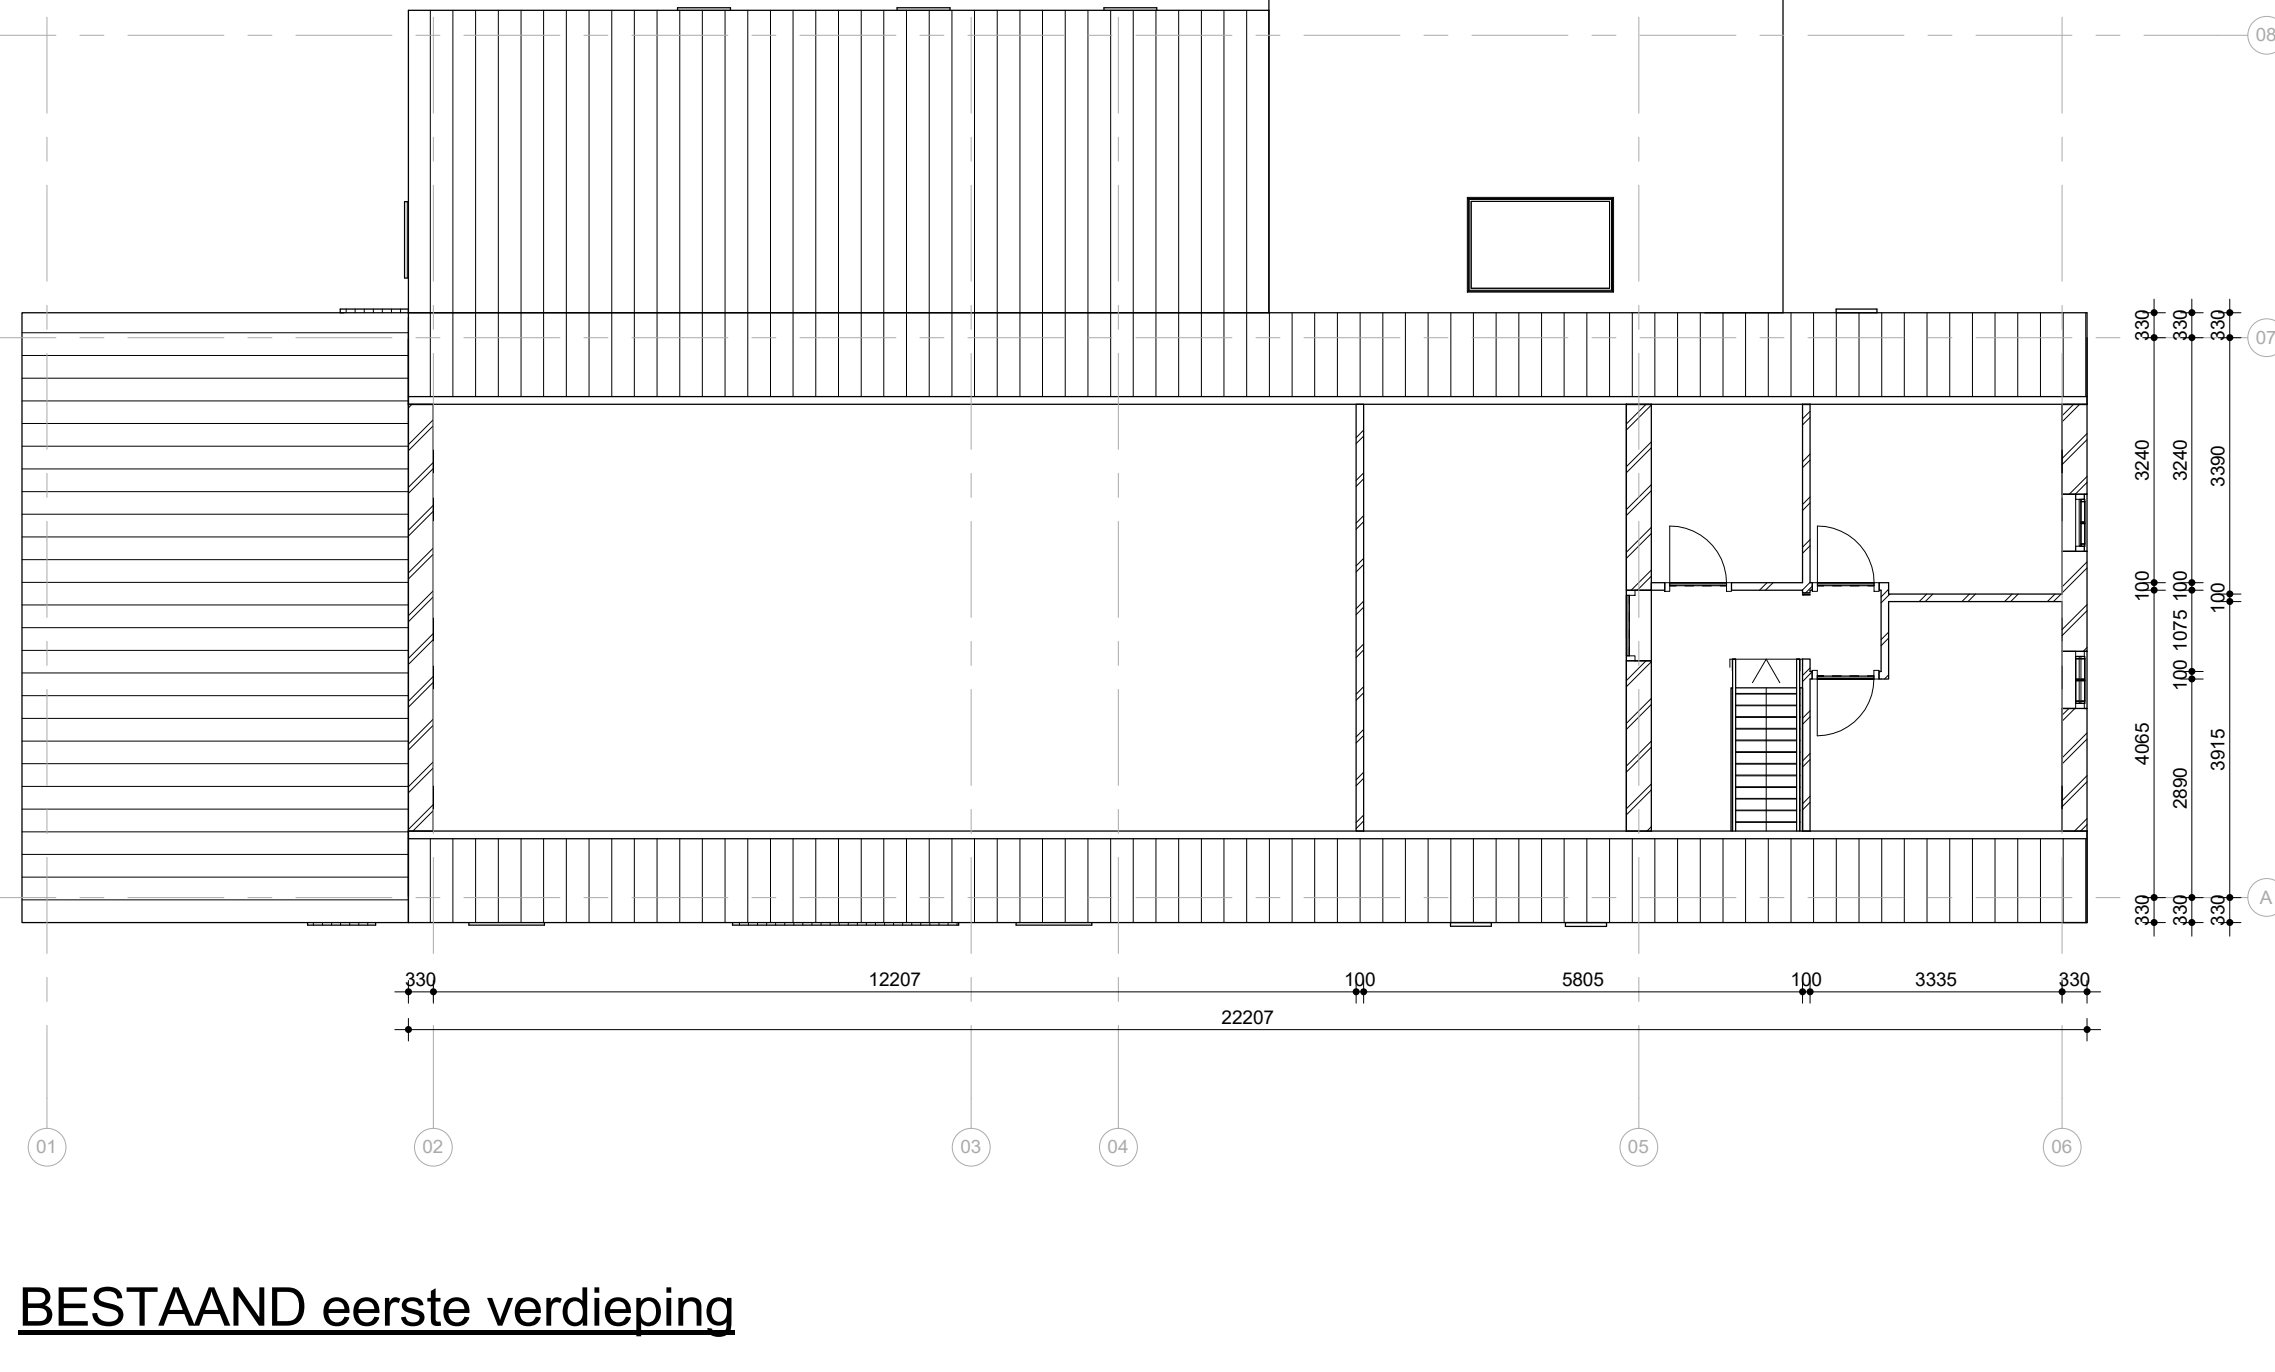


BESTAAND eerste verdieping

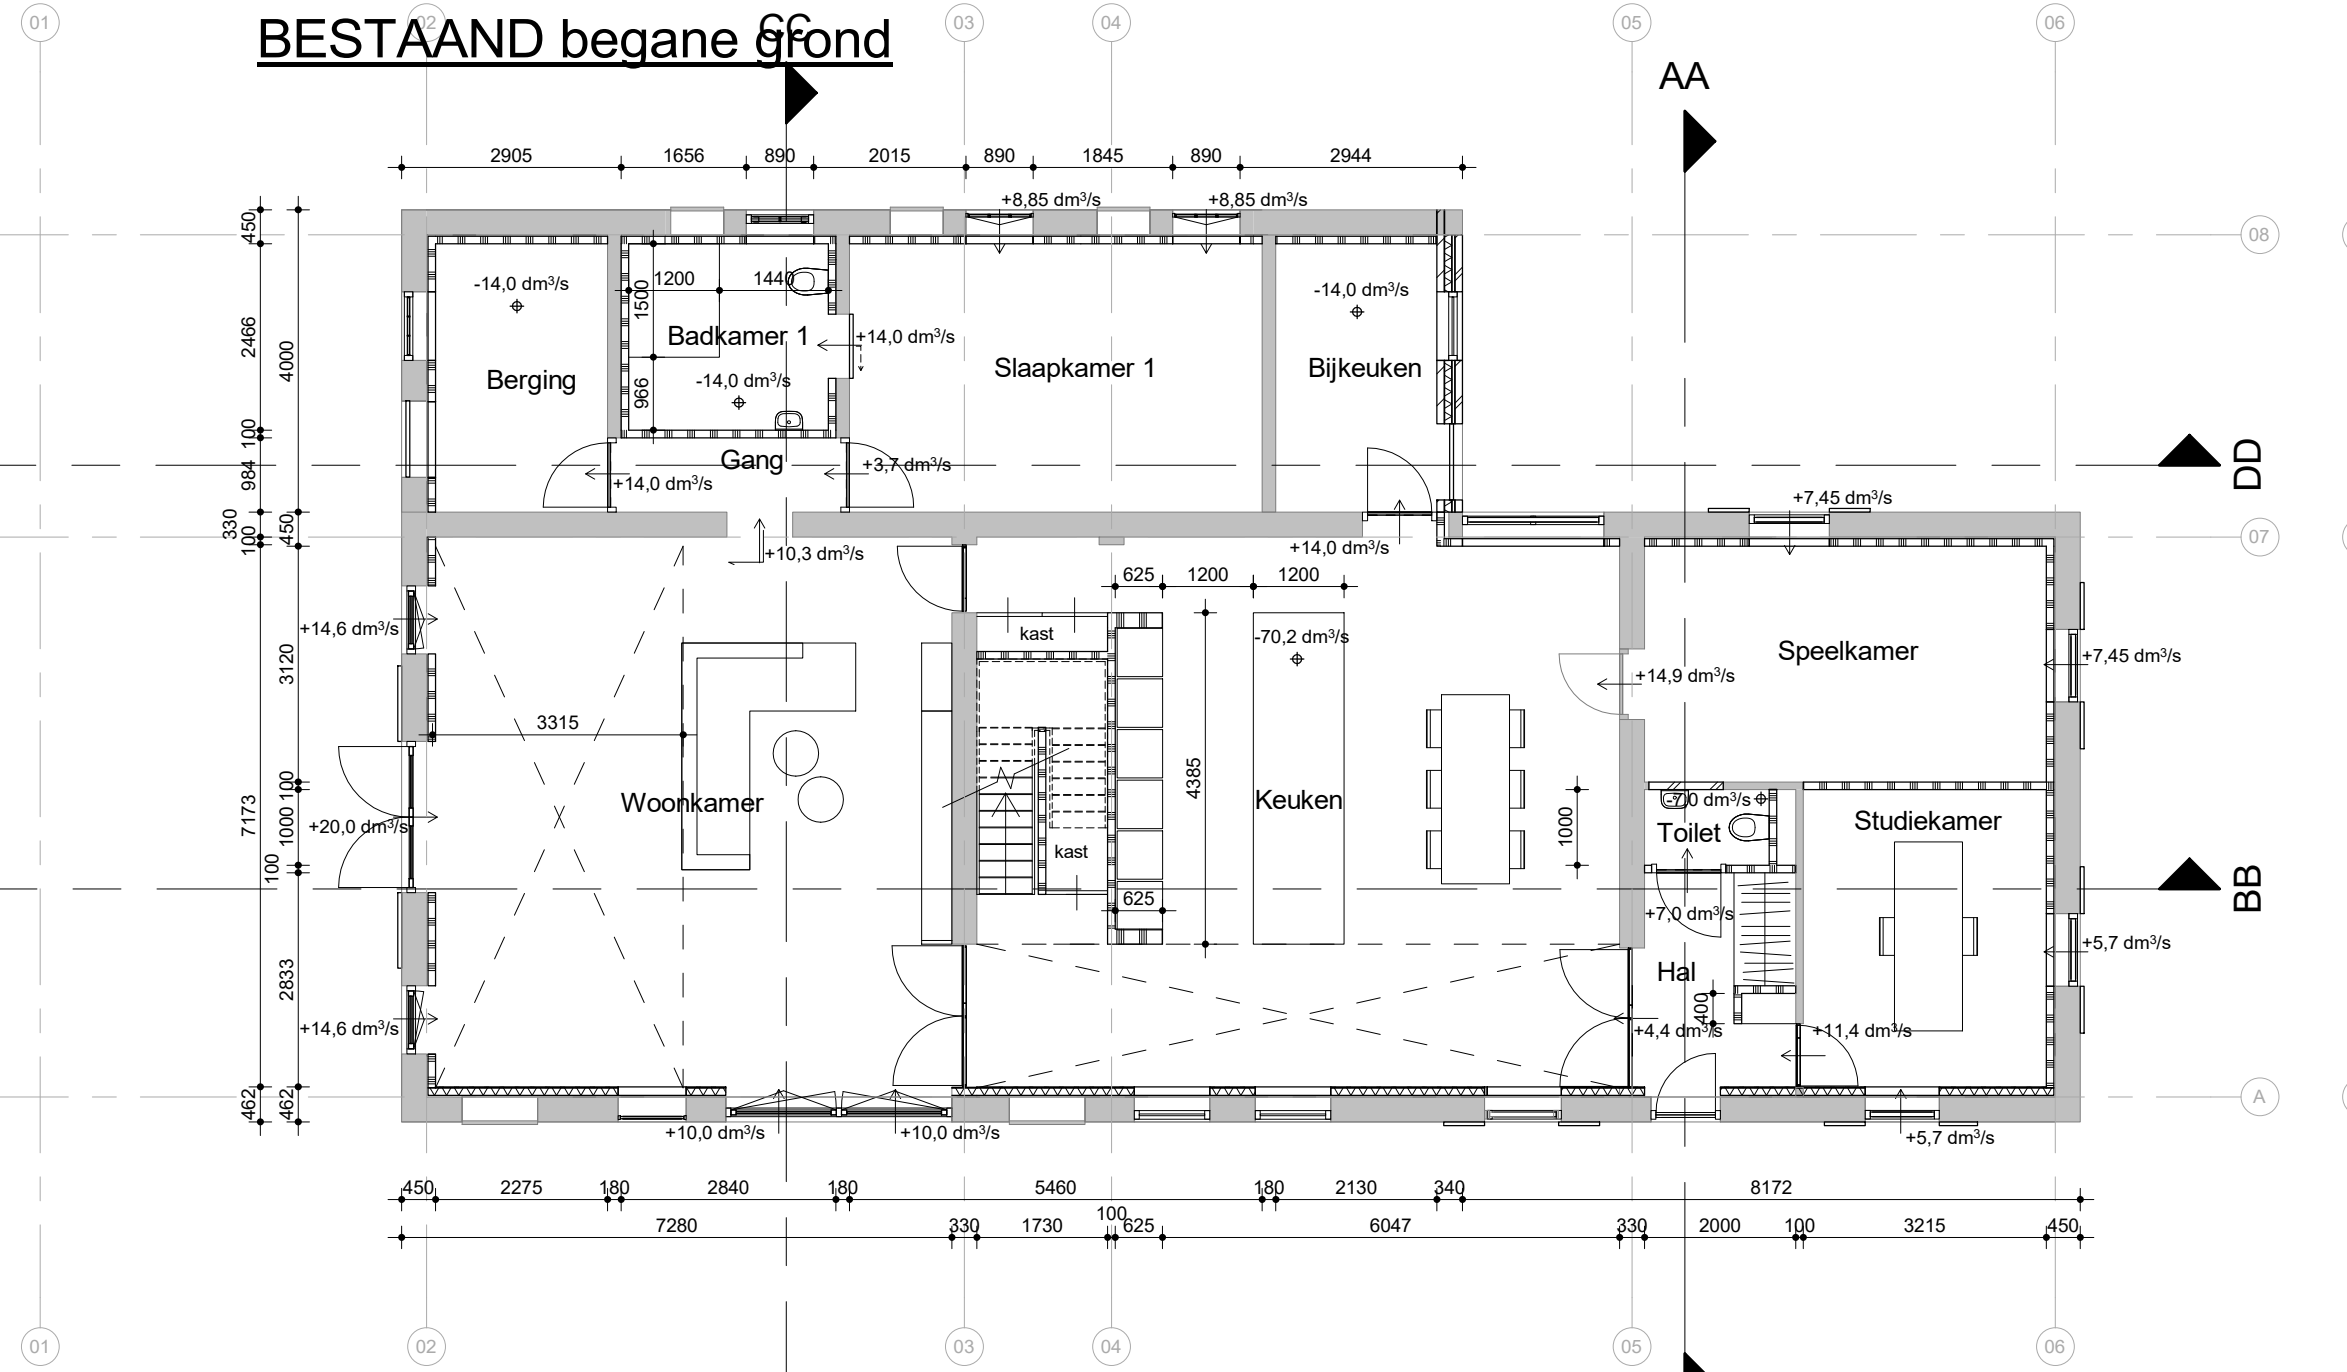

NIEUW begane grond

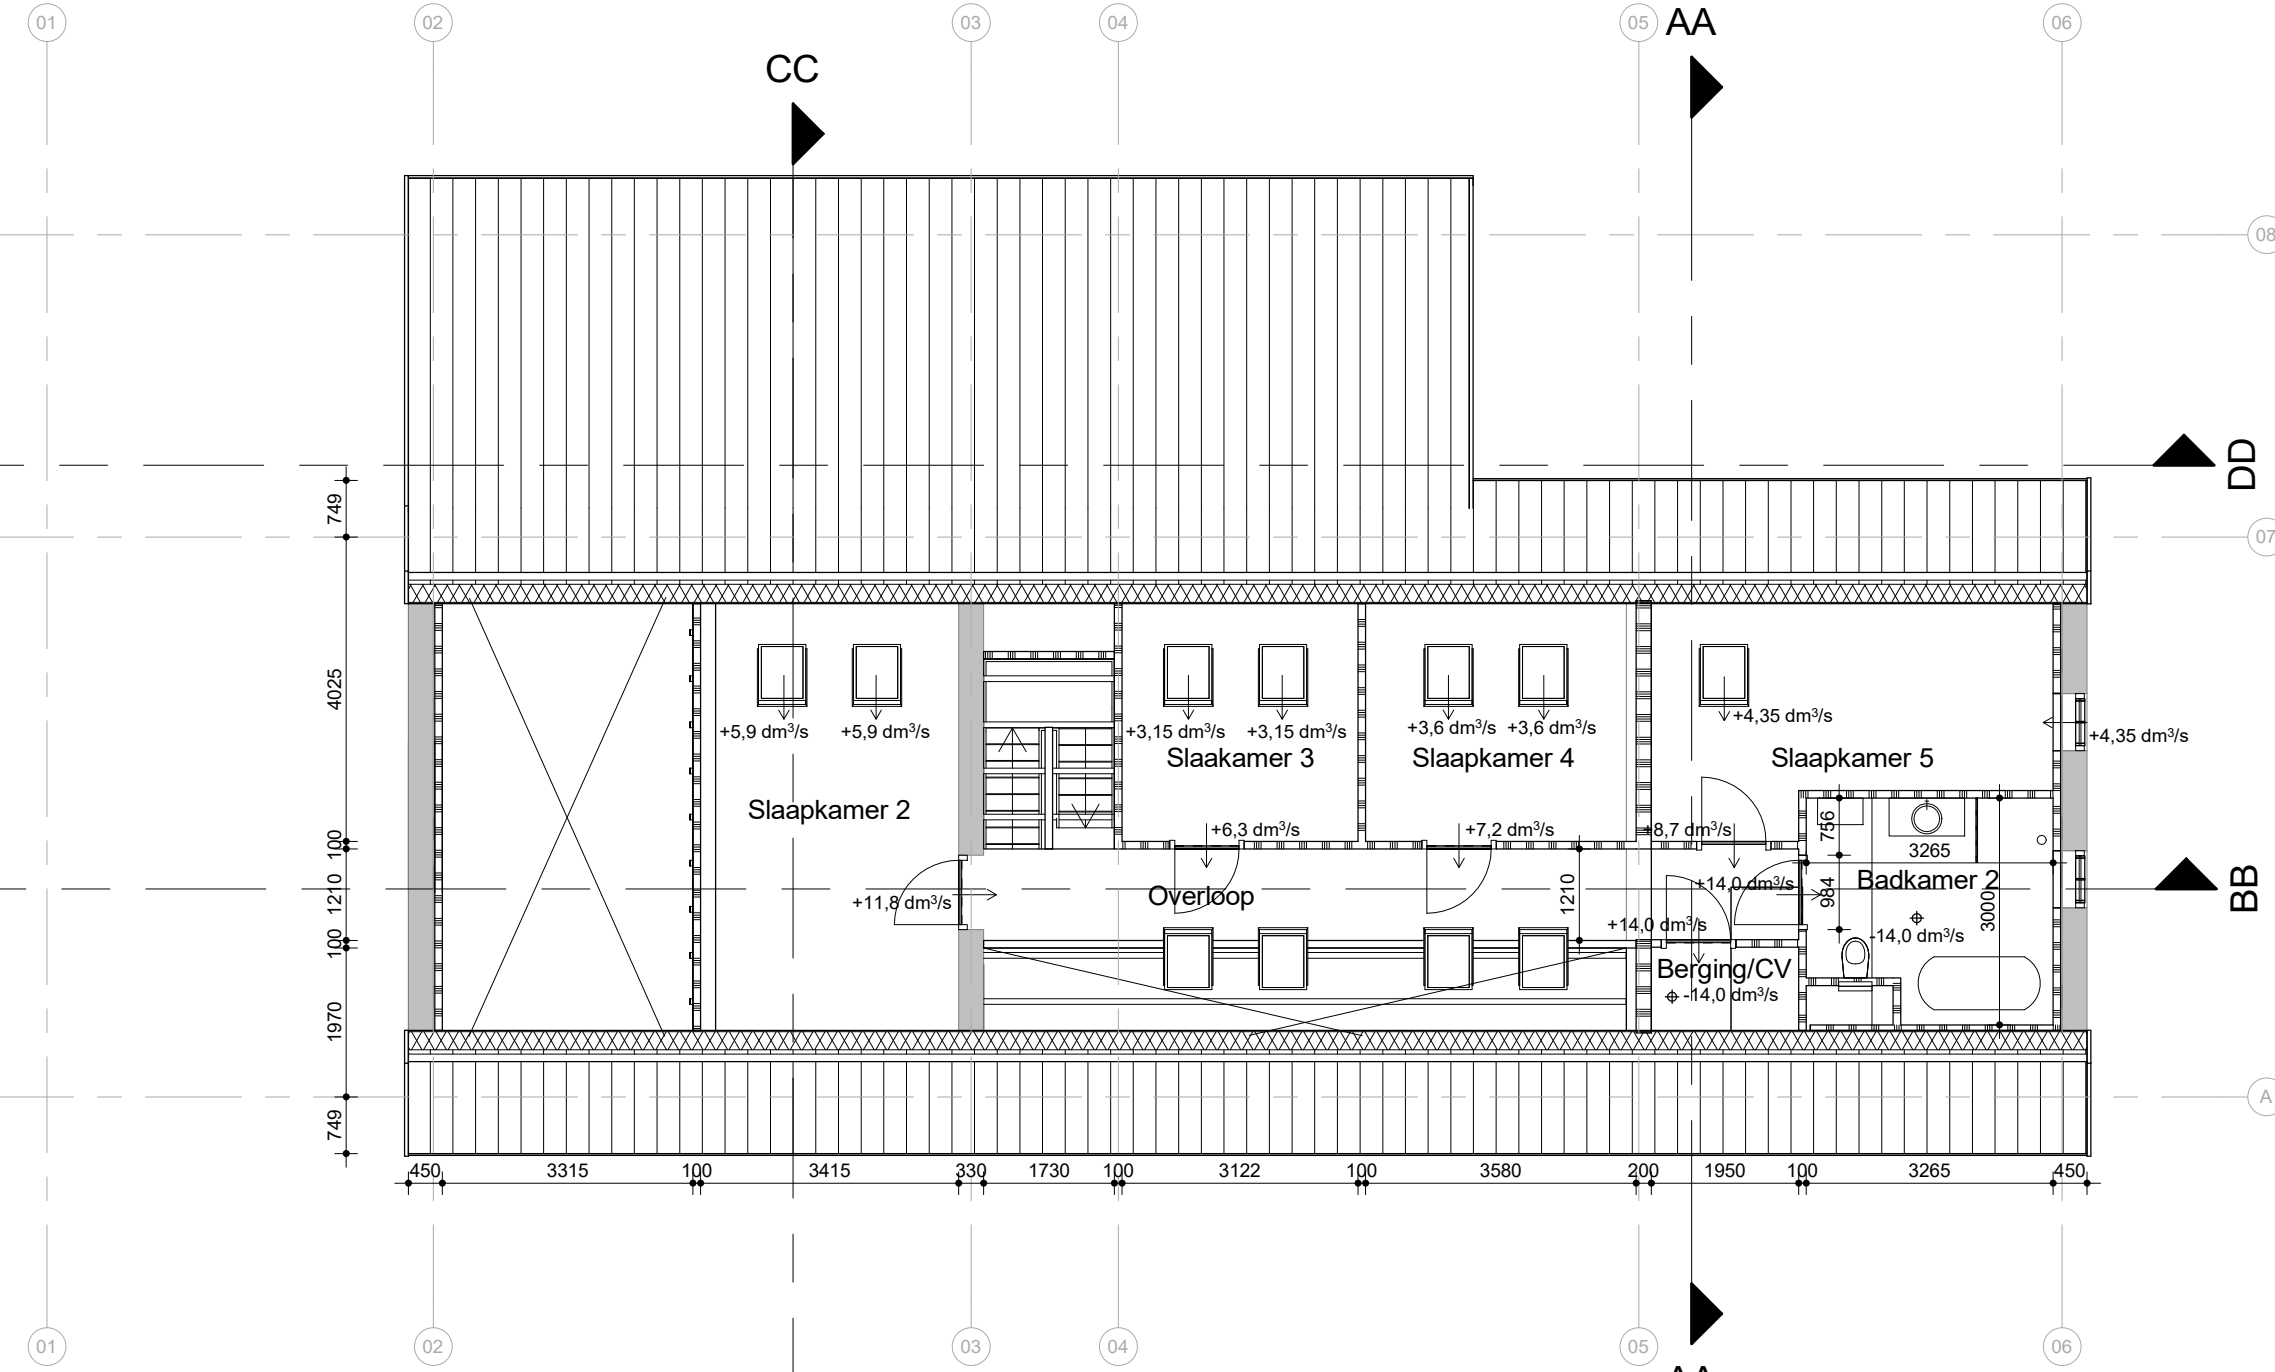


NIEUW eerste verdieping

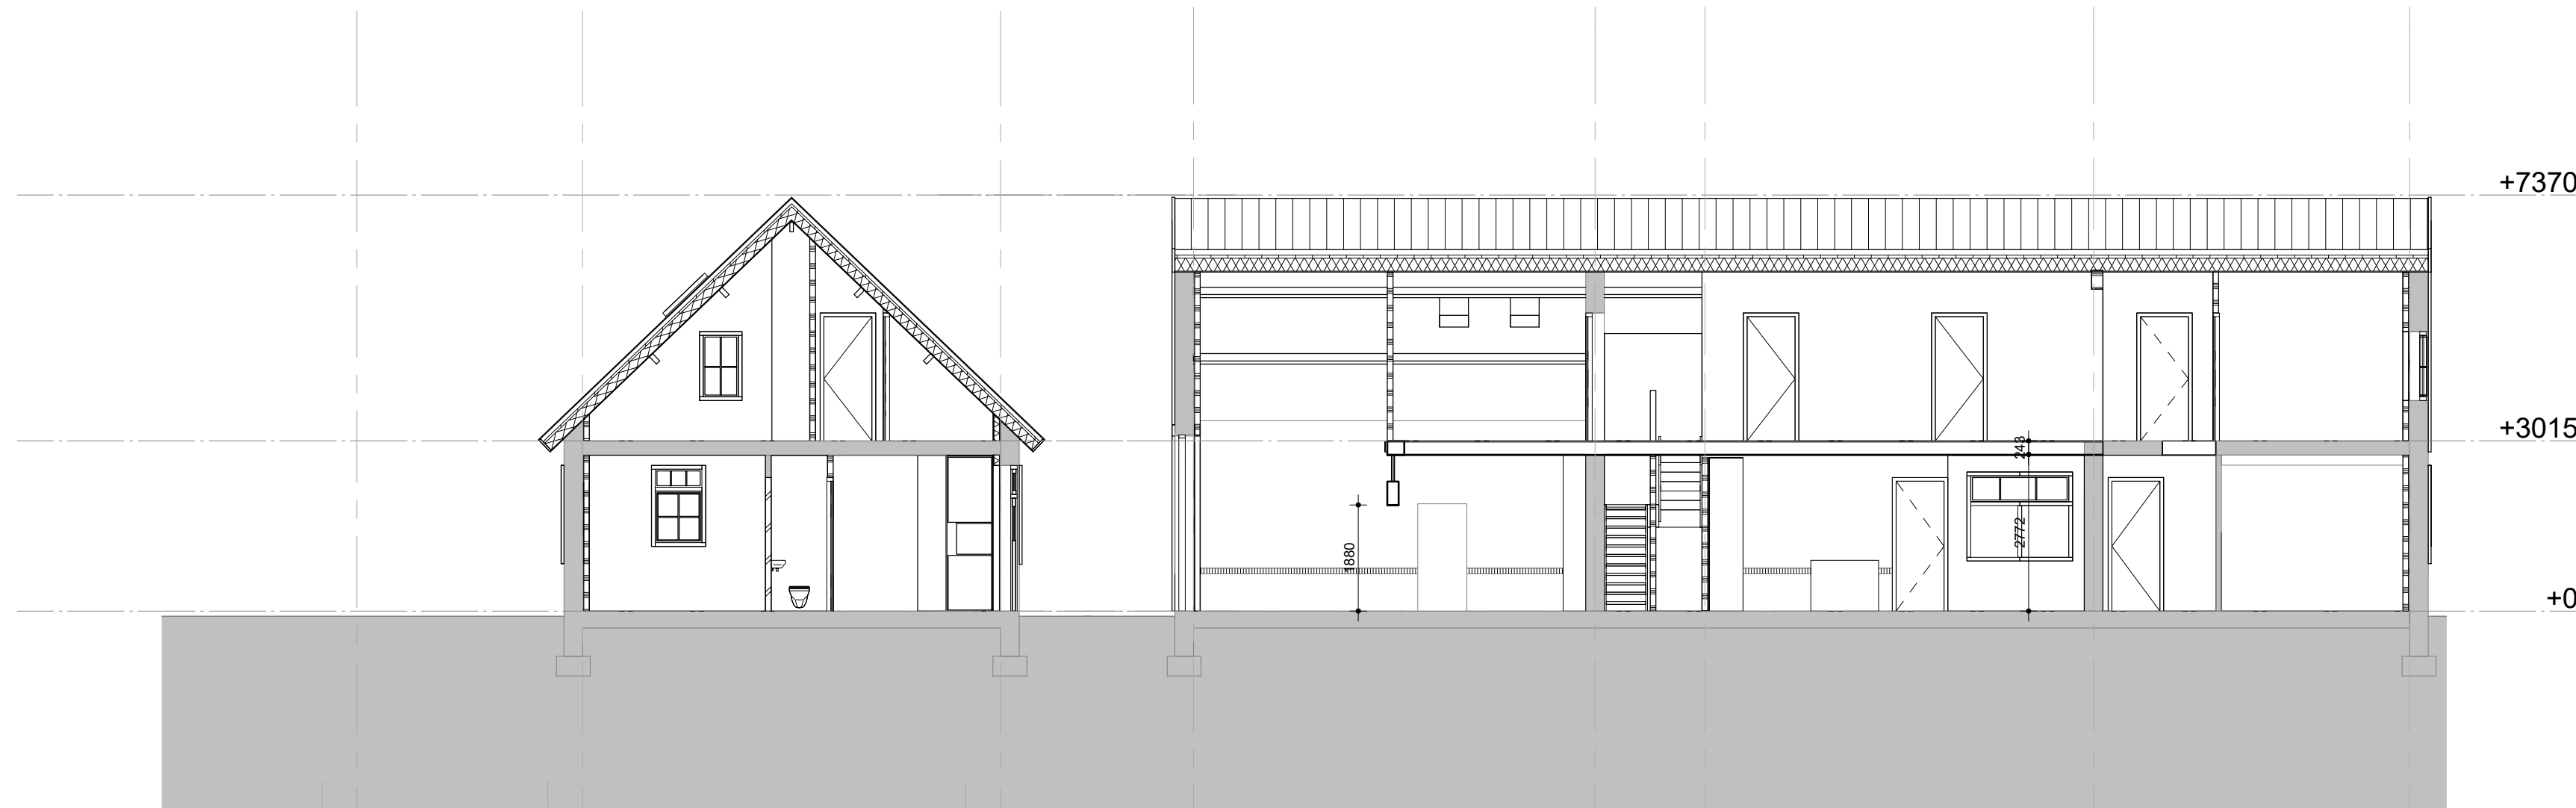


doorsnede AA

doorsnede BB

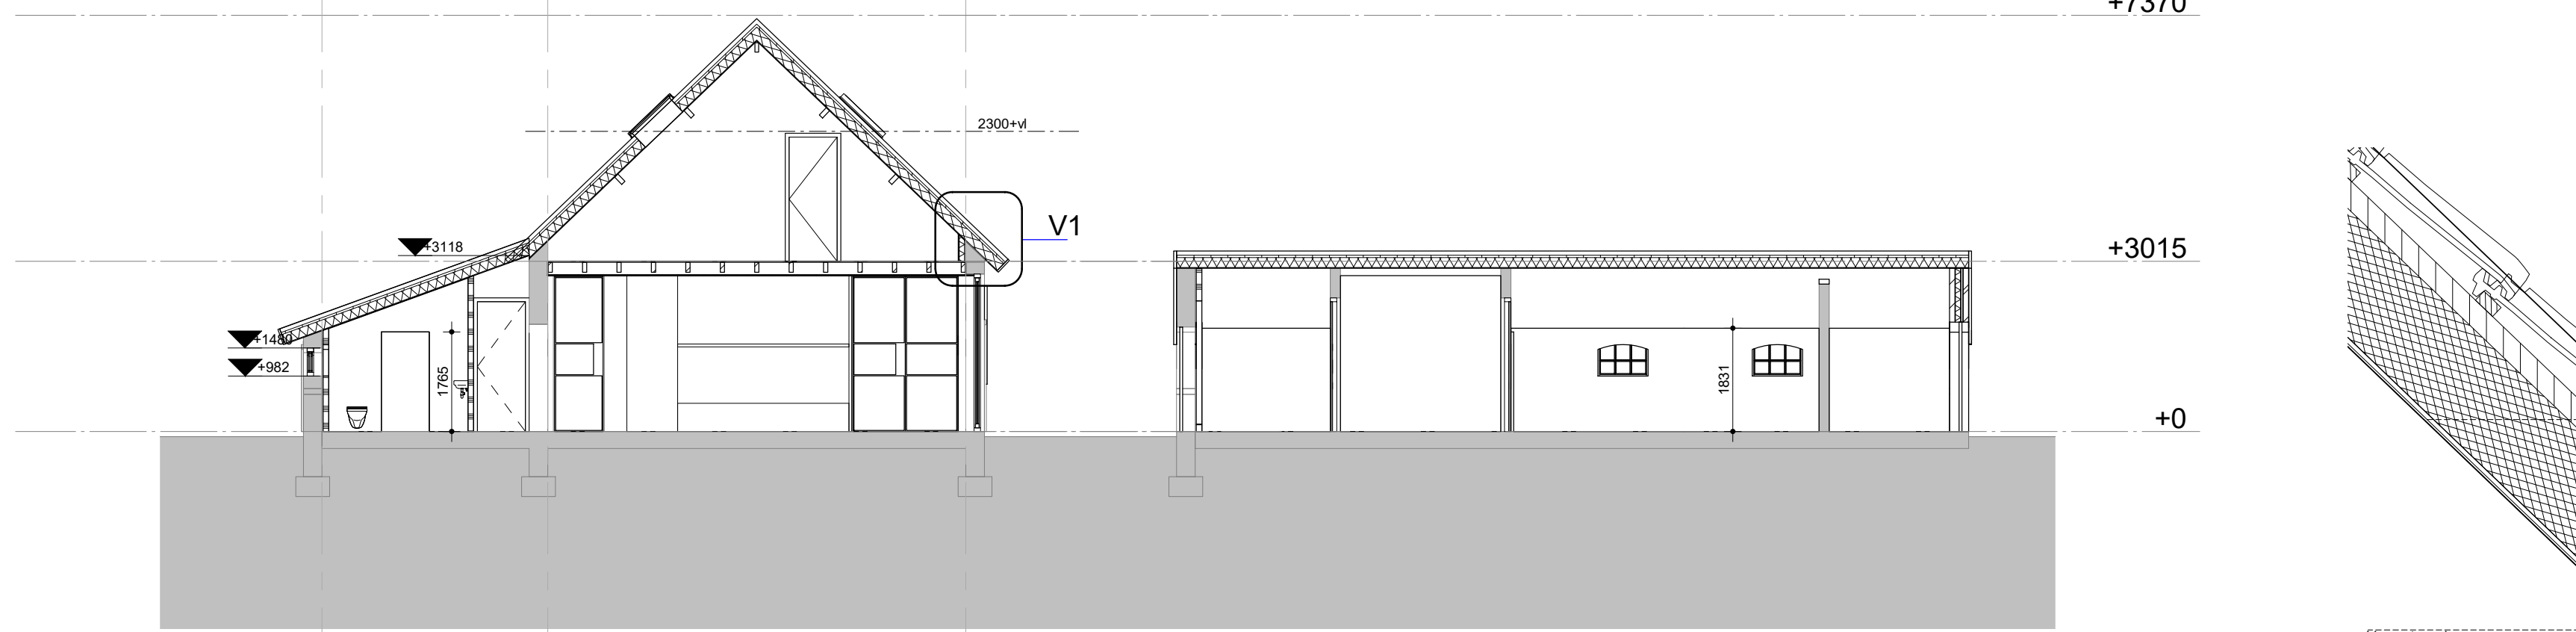

doorsnede CC

doorsnede DD

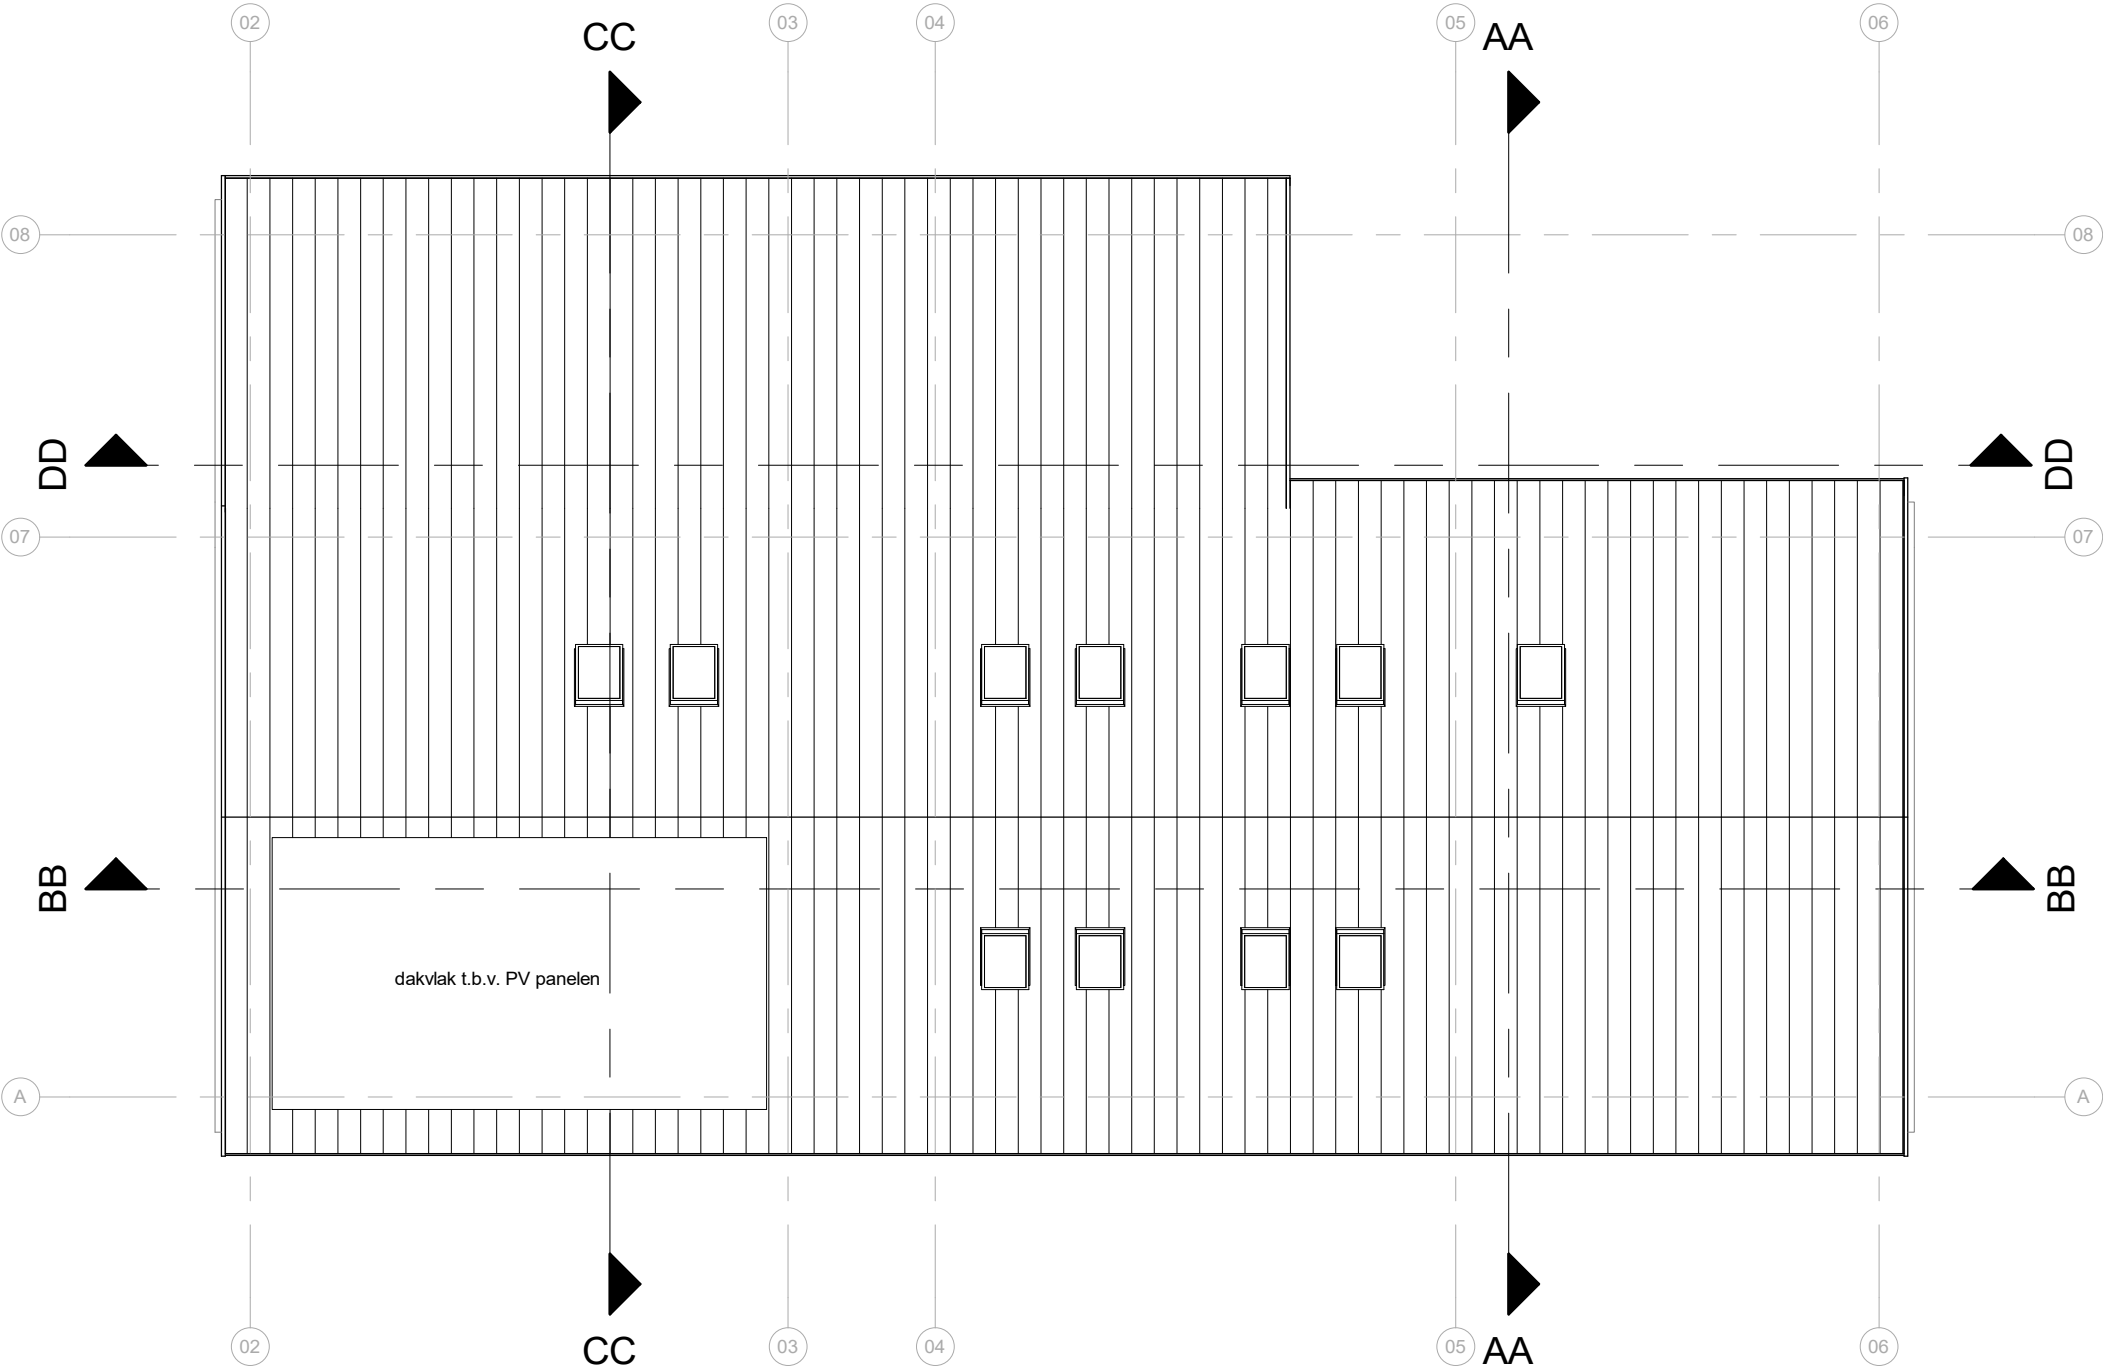

NIEUW dakaanzicht

- Legenda**
- bestaande wand
 - roestbuis
 - kalkzandsteen
 - isolatie
 - gewapende beton
 - prefab beton
 - lichte scheidingwand

ALLE MATEN IN HET WERK TE METEN EN TE CONTROLLEREN
ALLE HOUTEN, STAAL EN ETHERN CONSTRUCTIES VOLGEN
TEKENING EN BEREKENING CONSTRUCTEUR

V1 NIEUW
1:10

Opdrachtgever
Mevrouw Astrid Merx
Snoetsebaan 1
5757 PA Liessel

Project
Verbouw boerderij
Snoetsebaan 1
5757 PA Liessel

Onderdeel:
Bouwaanvraag
Plattegronden, gevels, doorsnedes

Handtekening opdrachtgever:

Ontwerp en tekening zijn auteursrechtelijk beschermd. Verkopieren van het ontwerp zonder schriftelijke goedkeuring