



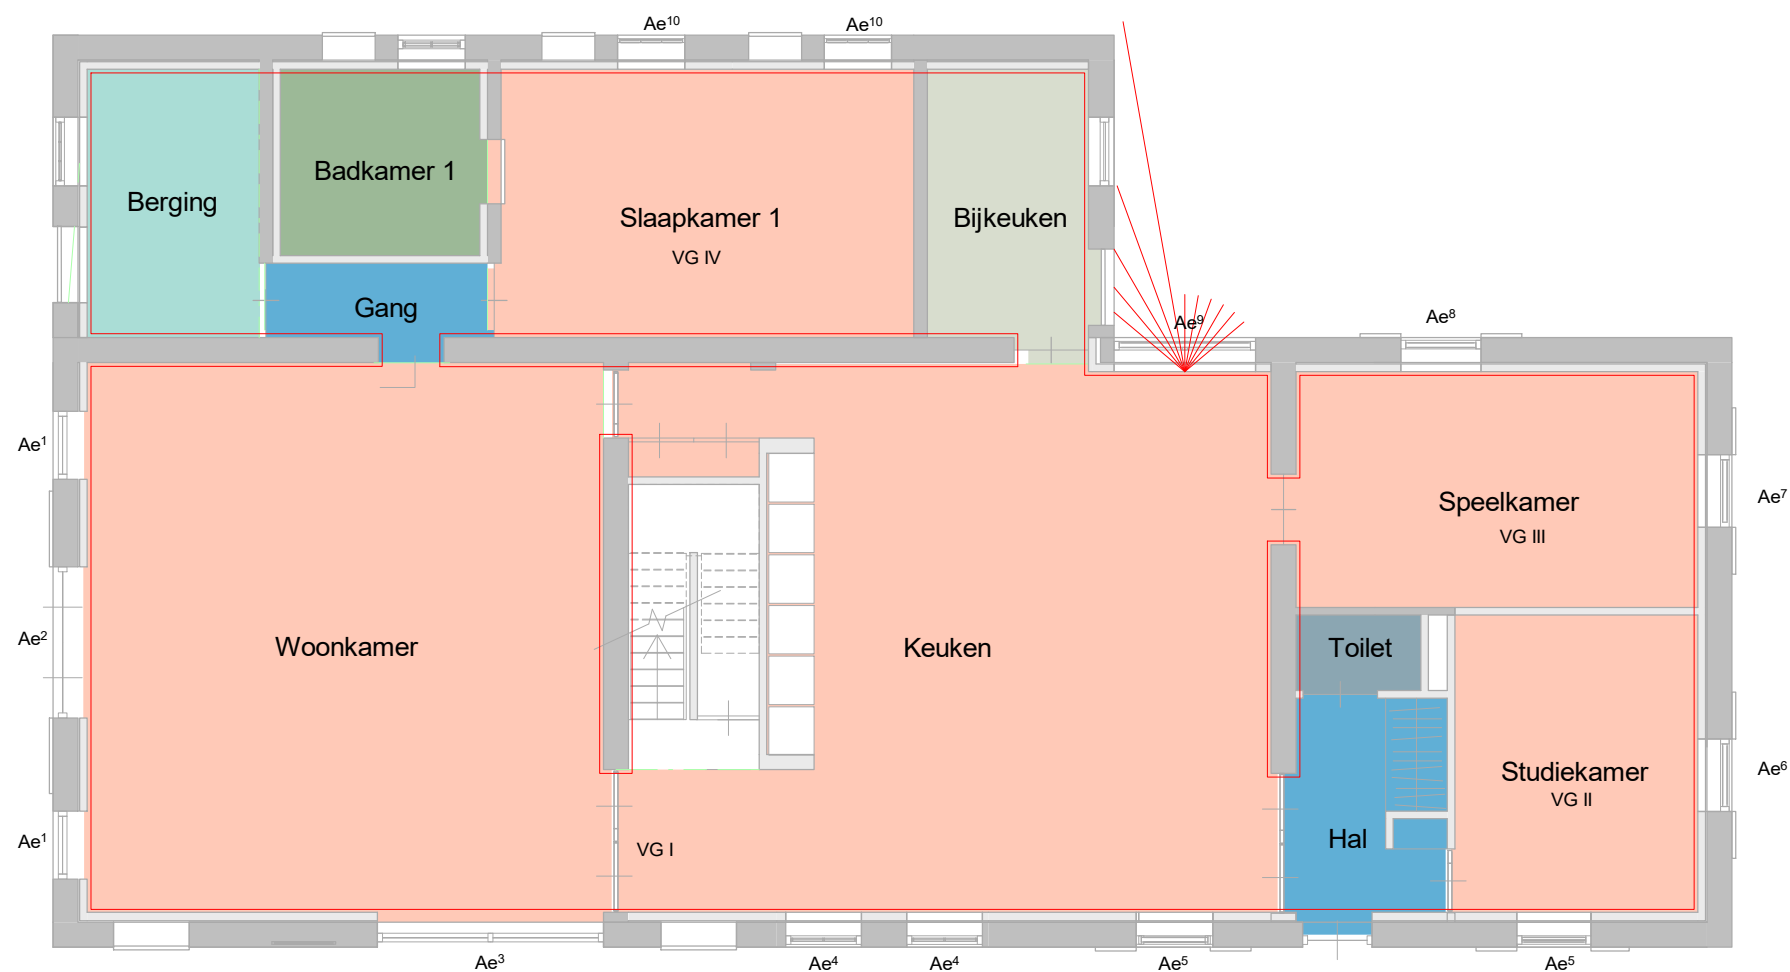

BB 00 NW

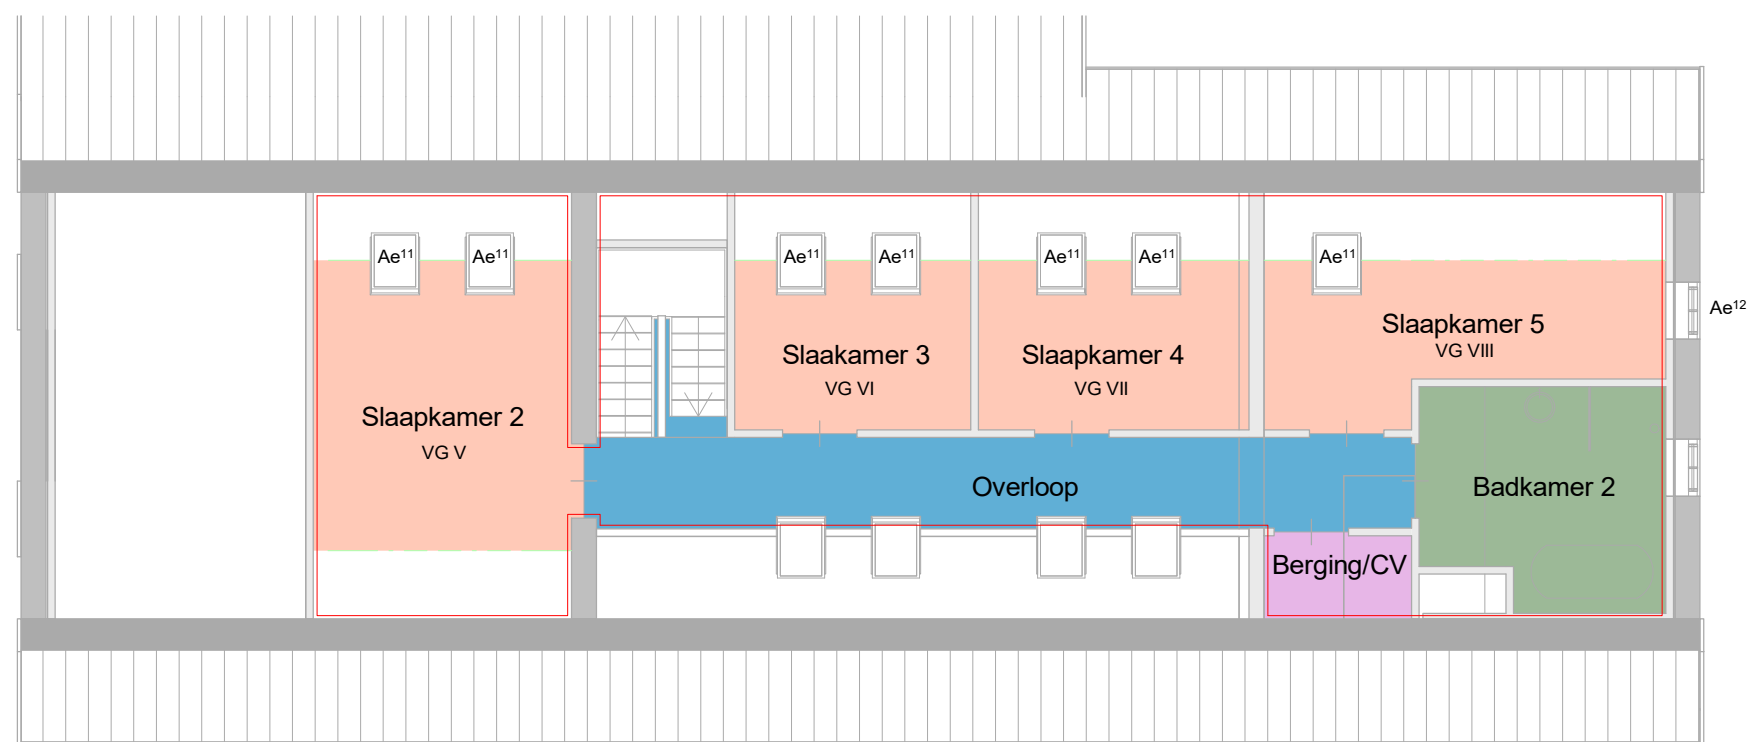

BB 01 NW

bouwbesluit

- badruimte
- opslagruimte
- overige ruimte
- technische ruimte
- toiletruimte
- verblijfsruimte
- verkeersruimte
- gebruiksoppervlakte

WOONFUNCTIE
Gebruiksoppervlakte: 287,5 m²
Eis 55%: 157,1 m²
Verblijfsgebied: 191,8 m² Voldoet

Opdrachtgever
Mevrouw Astrid Merx
Snoetsebaan 1
5757 PA Liessel

Project
Verbouw boederij
Snoetsebaan 1
5757 PA Liessel

Onderdeel:
Bouwaanvraag
Bouwbesluit

Handtekening opdrachtgever:

situatie gem.:
sectie nr.:
ontwerp: LJ avb
Getekend: LV
Datum: 13/05/2020
gewijzigd:

afm. tek.: A2
schaal: 1:100
tekening nr: ME51-B02

VERHEIJEN
SMEETS BNA
ARCHITECTEN

Verheijen Smeets
Architecten BV
Venloseweg 4
5931 GT Tegelen
Telefoon : 077-3269269
Telefax : 077-3732451
E-mail : info@vsarch.nl
Arch.reg. : 1.881115.005
www.verheijen-smeets.nl