




+7370

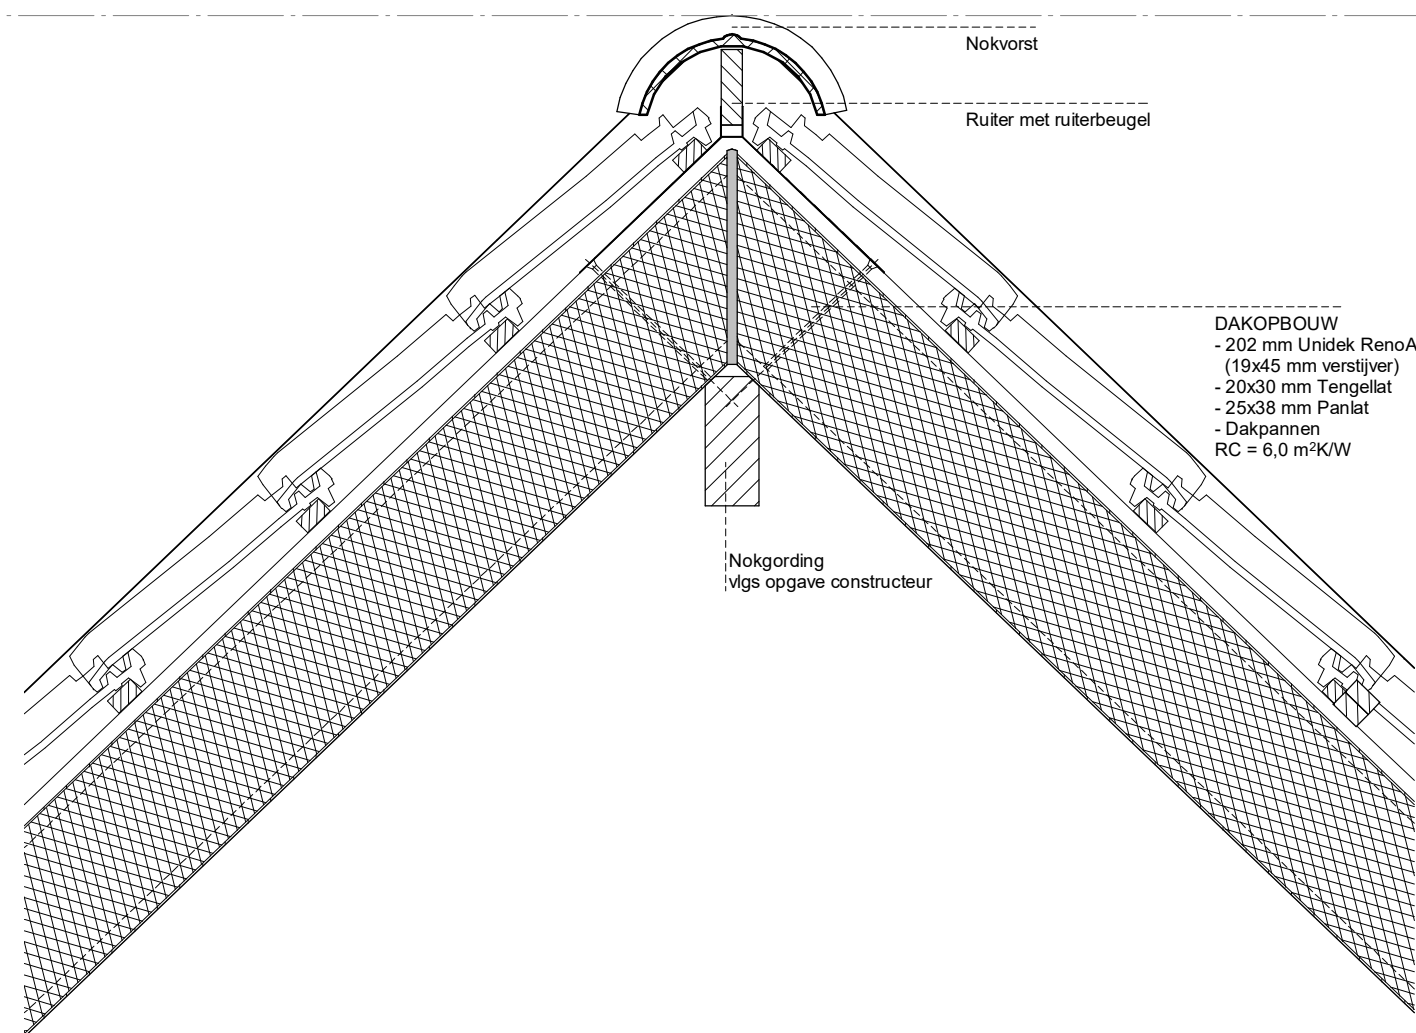

Detail V2

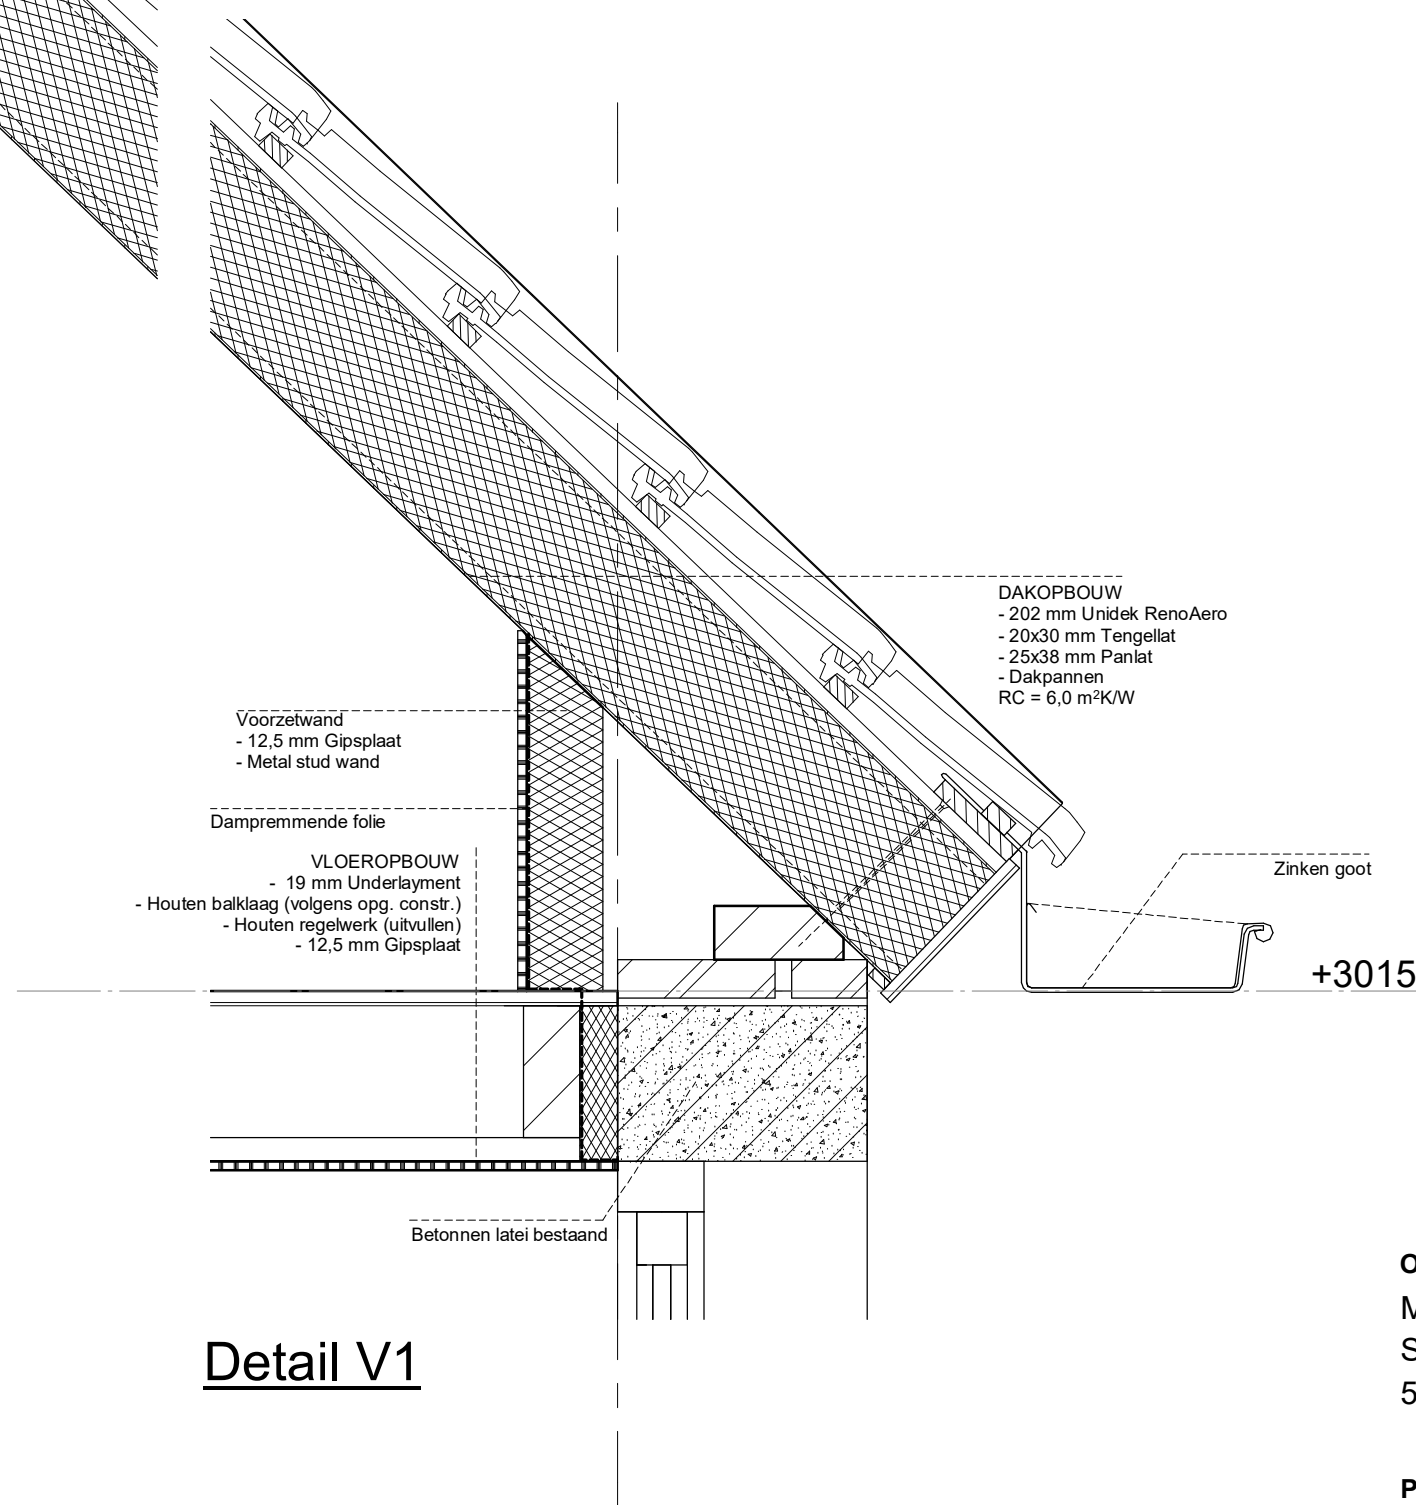

Detail V1

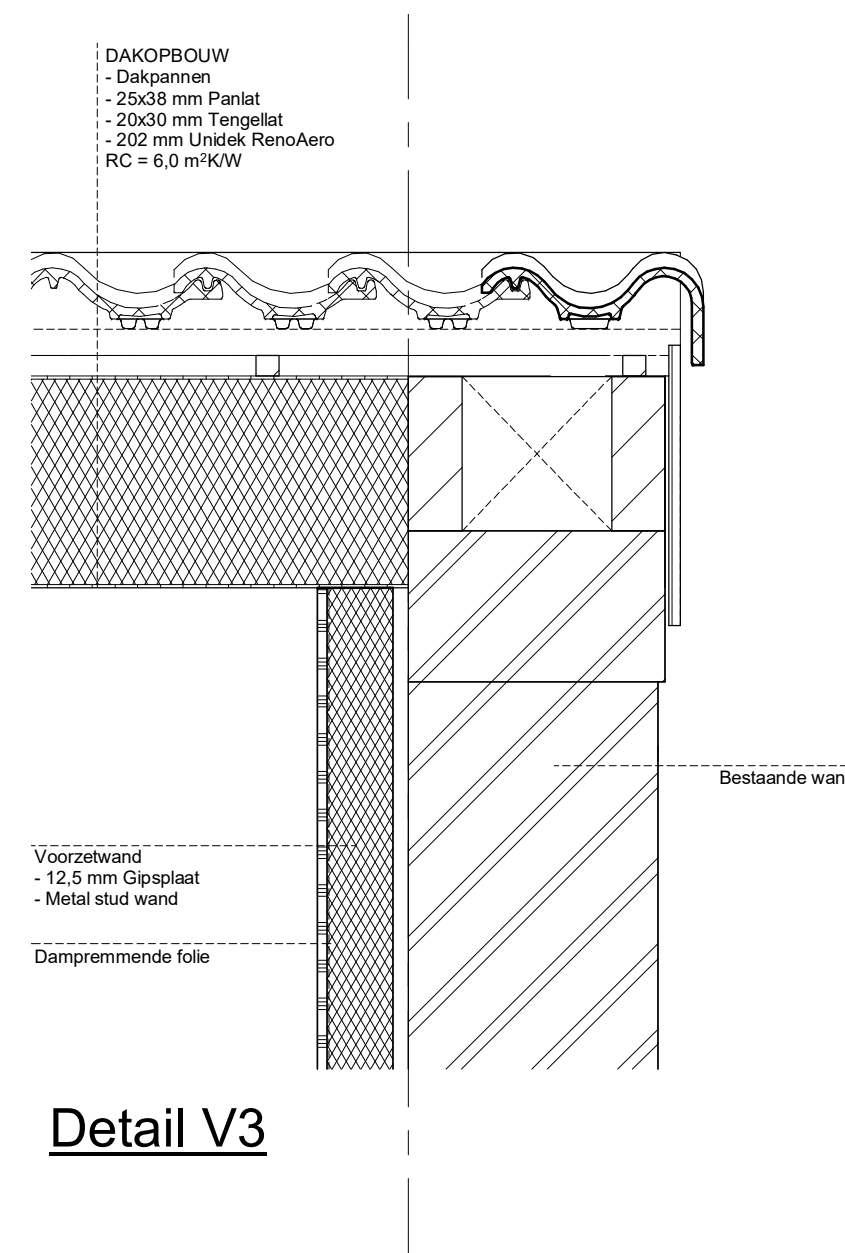

Detail V3

Opdrachtgever
Mevrouw Astrid Merx
Snoetsebaan 1
5757 PA Liessel

Project
Verbouw boederij
Snoetsebaan 1
5757 PA Liessel

Onderdeel:
Bestektekening
Details

Handtekening opdrachtgever:

situatie gem.:
sectie nr.:
ontwerp: LJ avb
Getekend: LV
Datum: 01/07/2020
gewijzigd:

afm. tek.: A2
schaal: 1:10
tekening nr: ME51-D01

**VERHEIJEN
SMEETS BNA
ARCHITECTEN**

Verheijen Smeets
Architecten BV
Venloseweg 4
5931 GT Tegelen
Telefoon : 077-3269269
Telefax : 077-3732451
E-mail : info@vsarch.nl
Arch.reg. : 1.881115.005
www.verheijen-smeets.nl