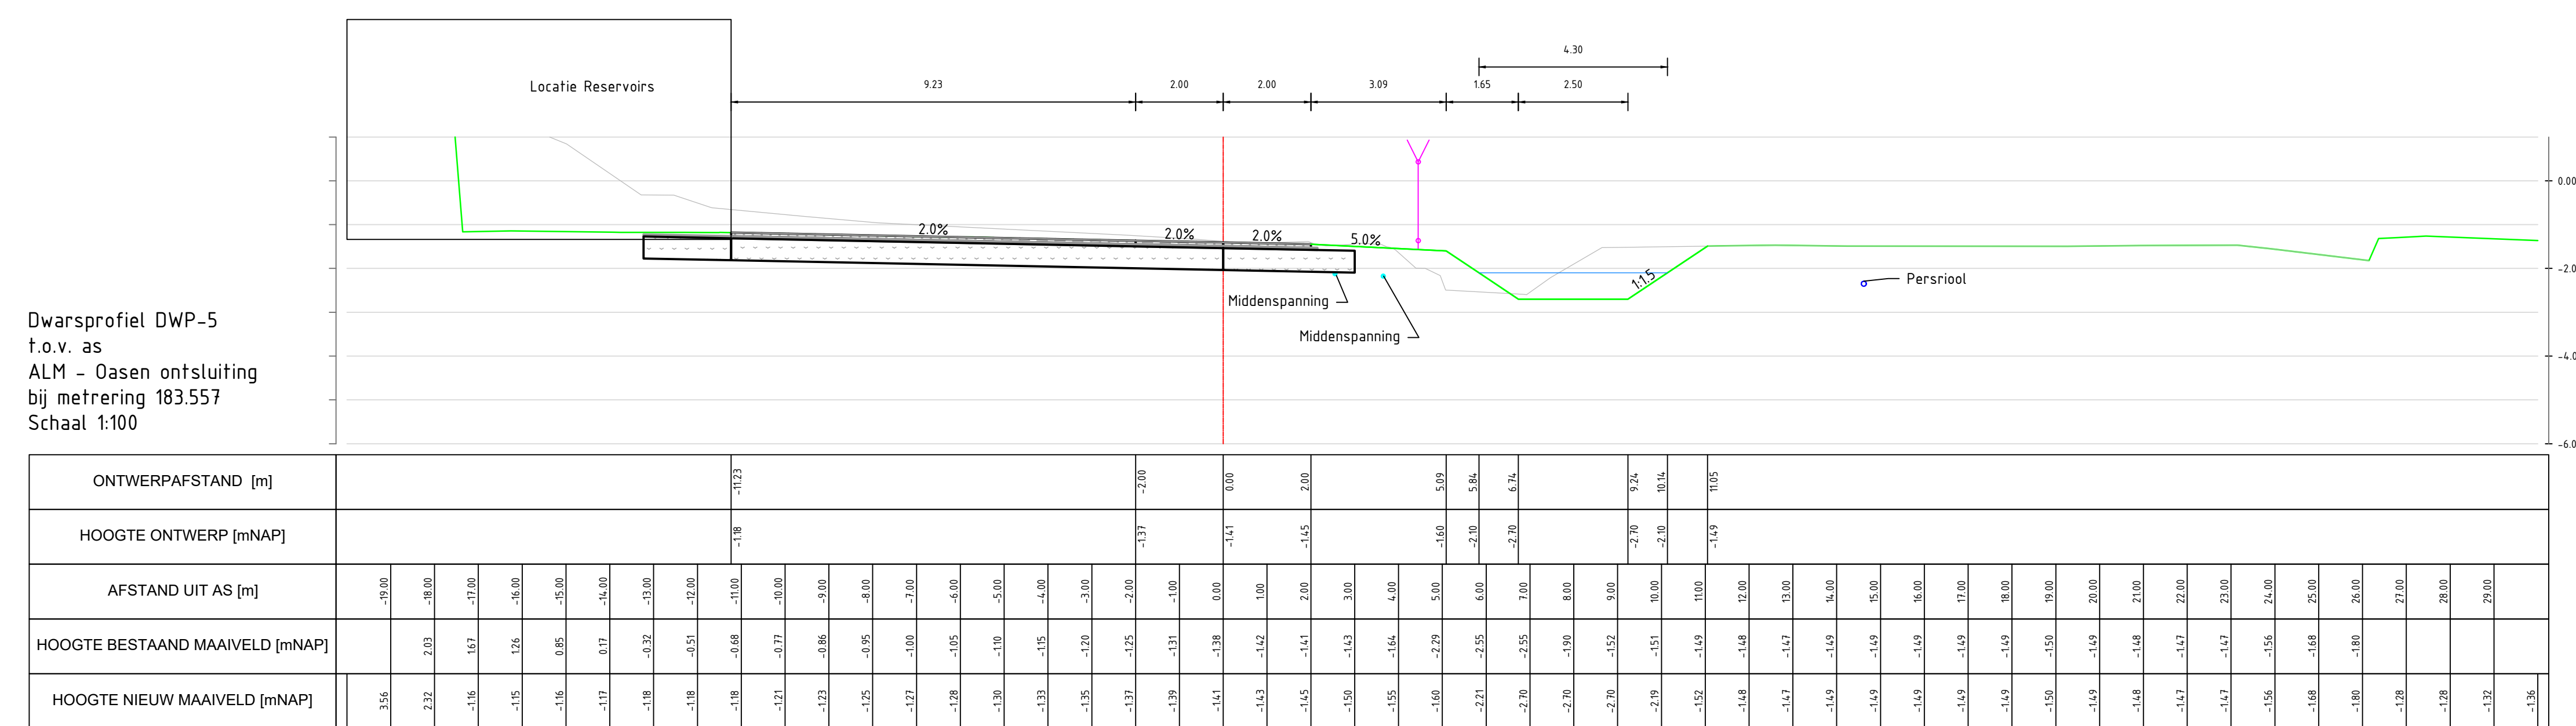


Verklaring	
	Nieuwe belonstraatlstenen
	Straatzand
	Binn
	As weg
	Bestaande situatie
	Nieuwe situatie
	Waterlijn watergang
	Hekwerk