




Dwarsprofiel DWP-1
t.o.v. as
Tijdelijke bouwweg
bij metrereng 95.000
Schaal 1:100

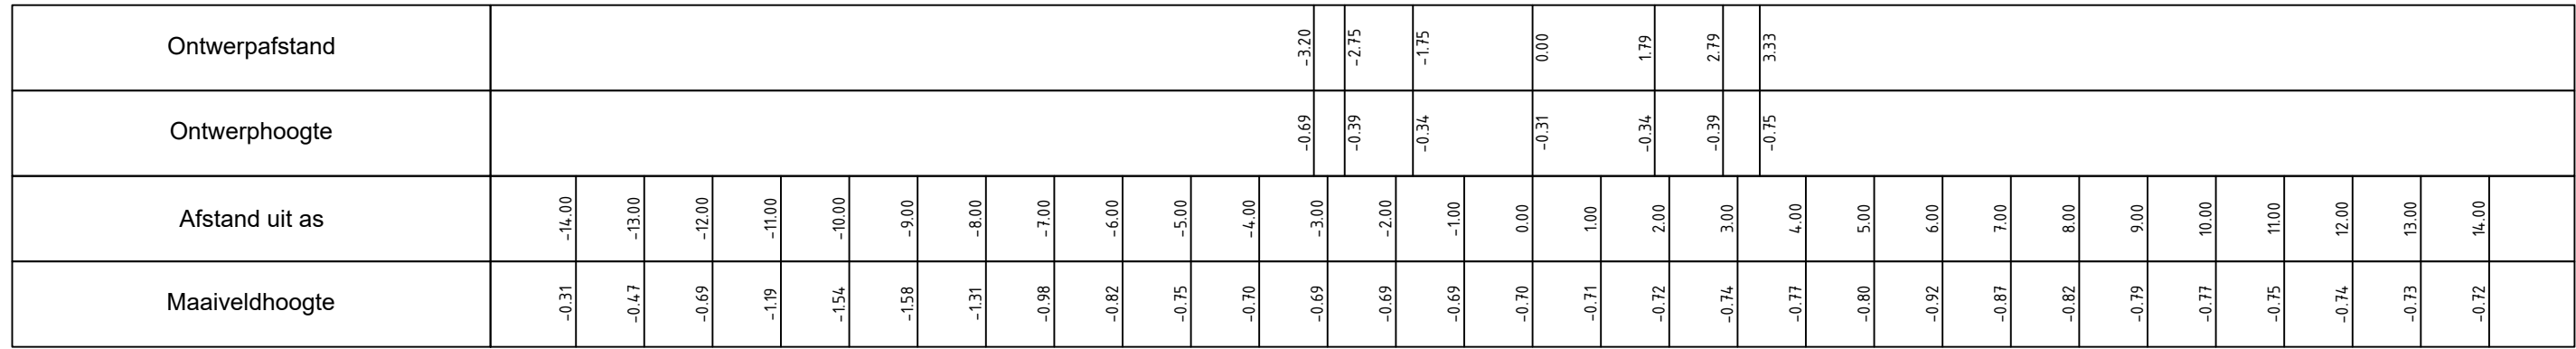


Dwarsprofiel DWP-2
t.o.v. as
Tijdelijke bouwweg
bij metrereng 160.000
Schaal 1:100

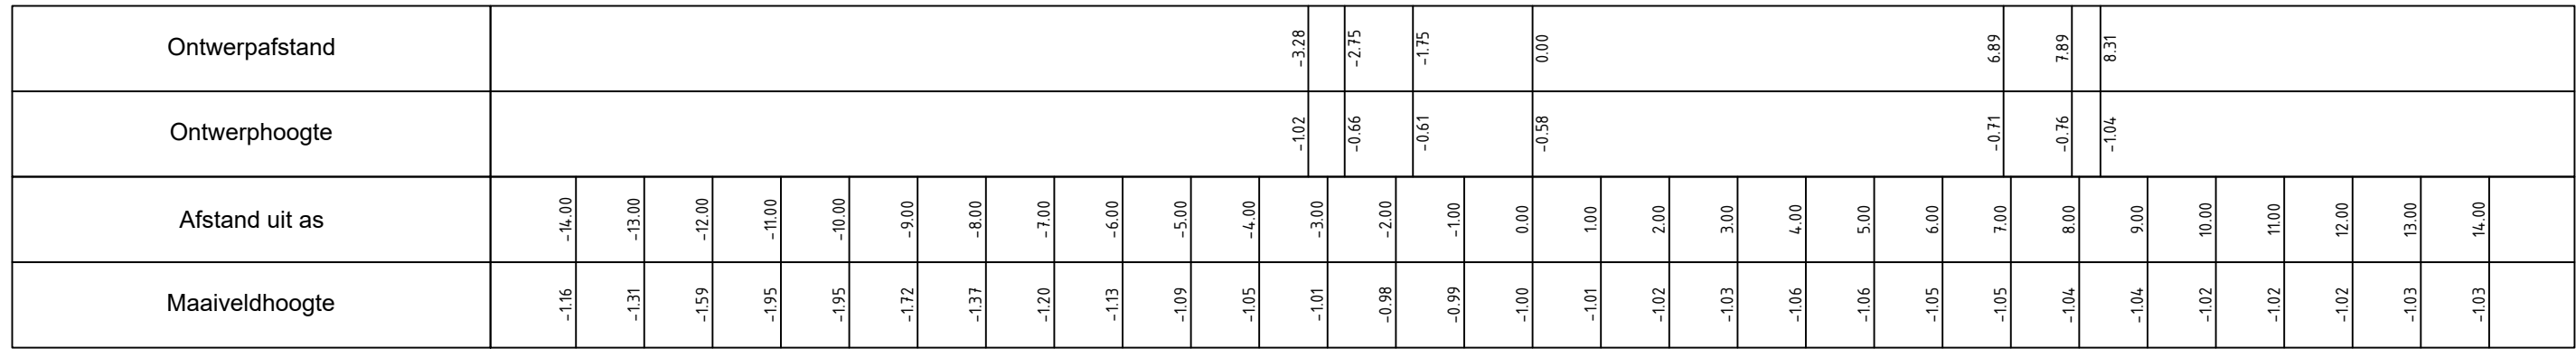

Dwarsprofiel DWP-3
t.o.v. as
Tijdelijke bouwweg
bij metrereng 192.000
Schaal 1:100

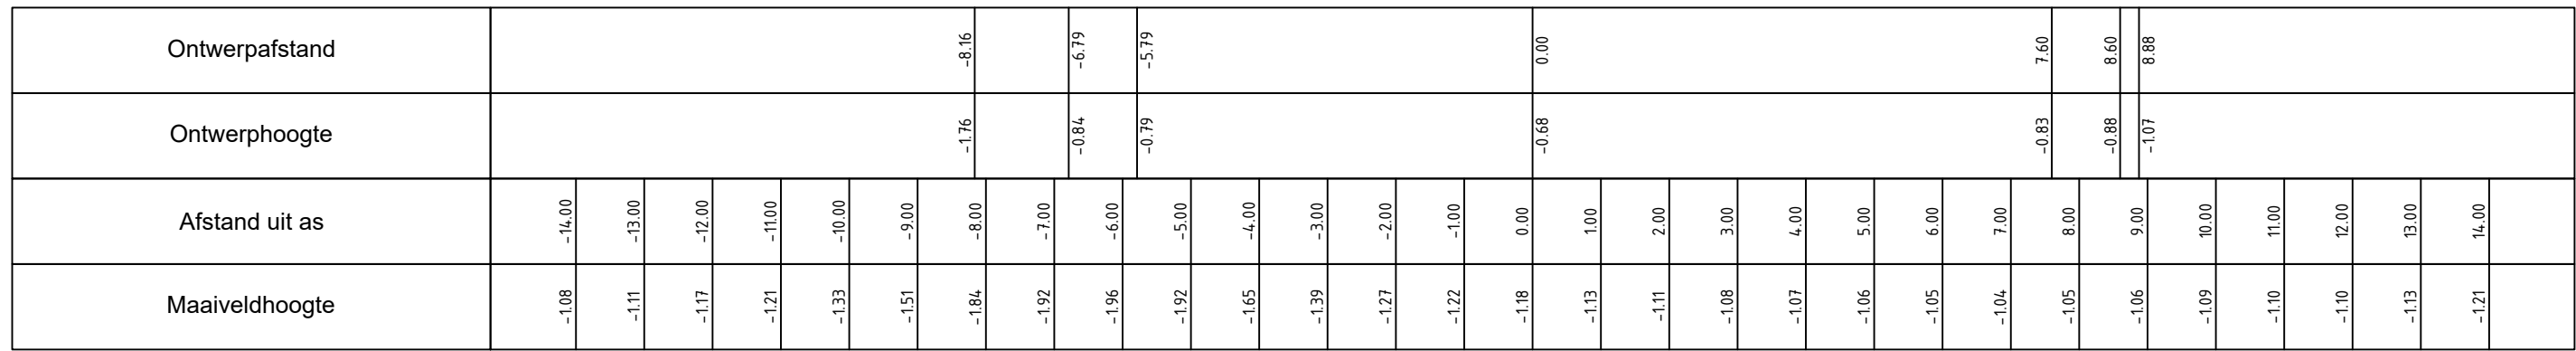

Dwarsprofiel DWP-4
t.o.v. as
Tijdelijke bouwweg
bij metrereng 222.000
Schaal 1:100

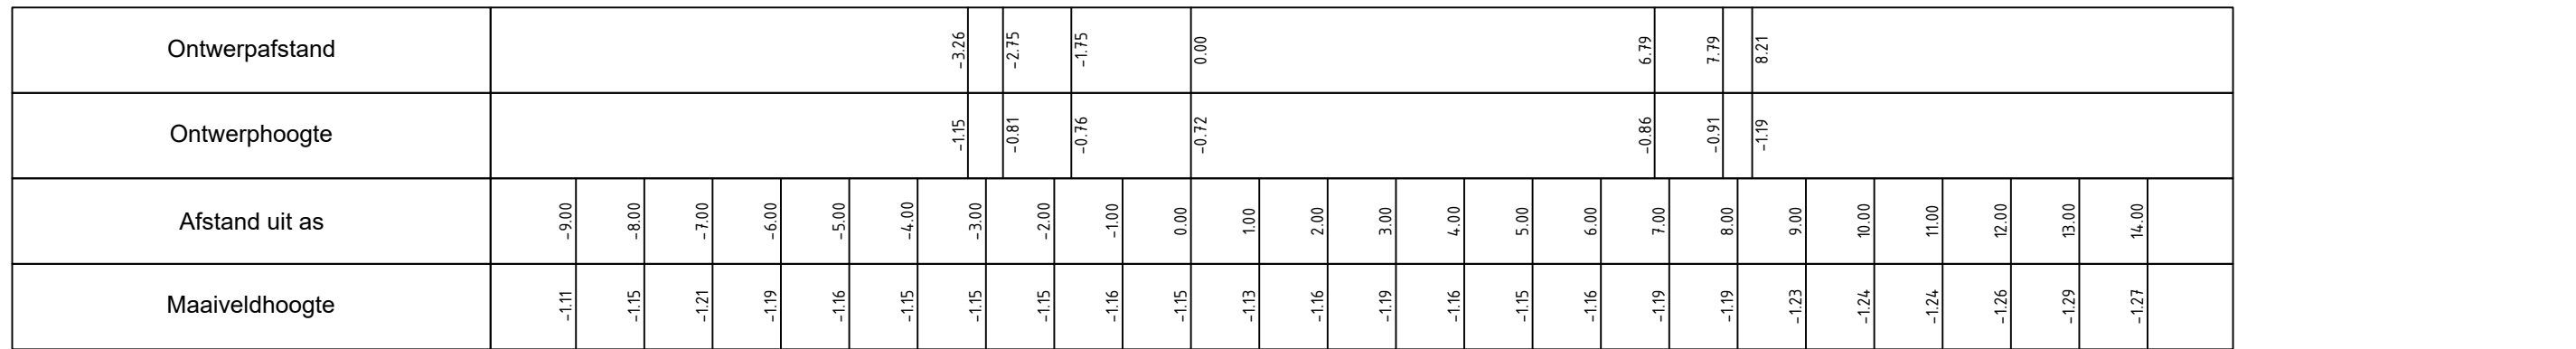

Verklaring

- Ontgraven grond
- Aanvullen zand
- Aanvullen menggranulaat 0/315
- As weg
- Bestaande situatie
- Nieuwe situatie
- Waterlijn watgang
- Geolon PET 300/50
- Scheidingsdoek op maaiveld
- Geogrid TX160

0 1 2 3 4 5

Royal HaskoningDHV
Engineering Society Together

George Hitzenzweg 77
Postbus 8781
3000 AT Rotterdam
+31 (0)10 288 66 66

Datum: 27-03-2020
Getekend: WWH
Gecontroleerd: EOL
Akkoord: RVE

Projectnummer: BG5585
Fase: Bestek
Status: Concept

Tekeningnummer: 0514
Bladnummer: 01
Revisie: 02

REVISIE : 02 DATUM : 27-03-2020 PROJECT : BG5585 GETEKEND : WWH

OMSCHRIJVING : CONCEPT BESTEK

LOKATIE : ZUIVERINGSSTATION DE HOOGHE BOOM
: TE KAMERIK
: OEVERGRONDWATER

PROCES ONDERDEEL: ZUIVERING

DISCIPLINE : WEGENBOUW

TREFWOORD : INFRA DWARSPROFIELEN BOUWWEG DWP 1-4
: TERREINRICHTING
: TIJDELIJKE SITUATIE

oasen
drinkwater

Postbus 122 2800 AC GOUDA
APPL. : AutoCAD REL : 2018
FORMAAT A0 SCHAAL 1:100
KAST CODE:
BESTANDSNAAM:
BG5585-RHD-05-DHB-3D-CU-0020