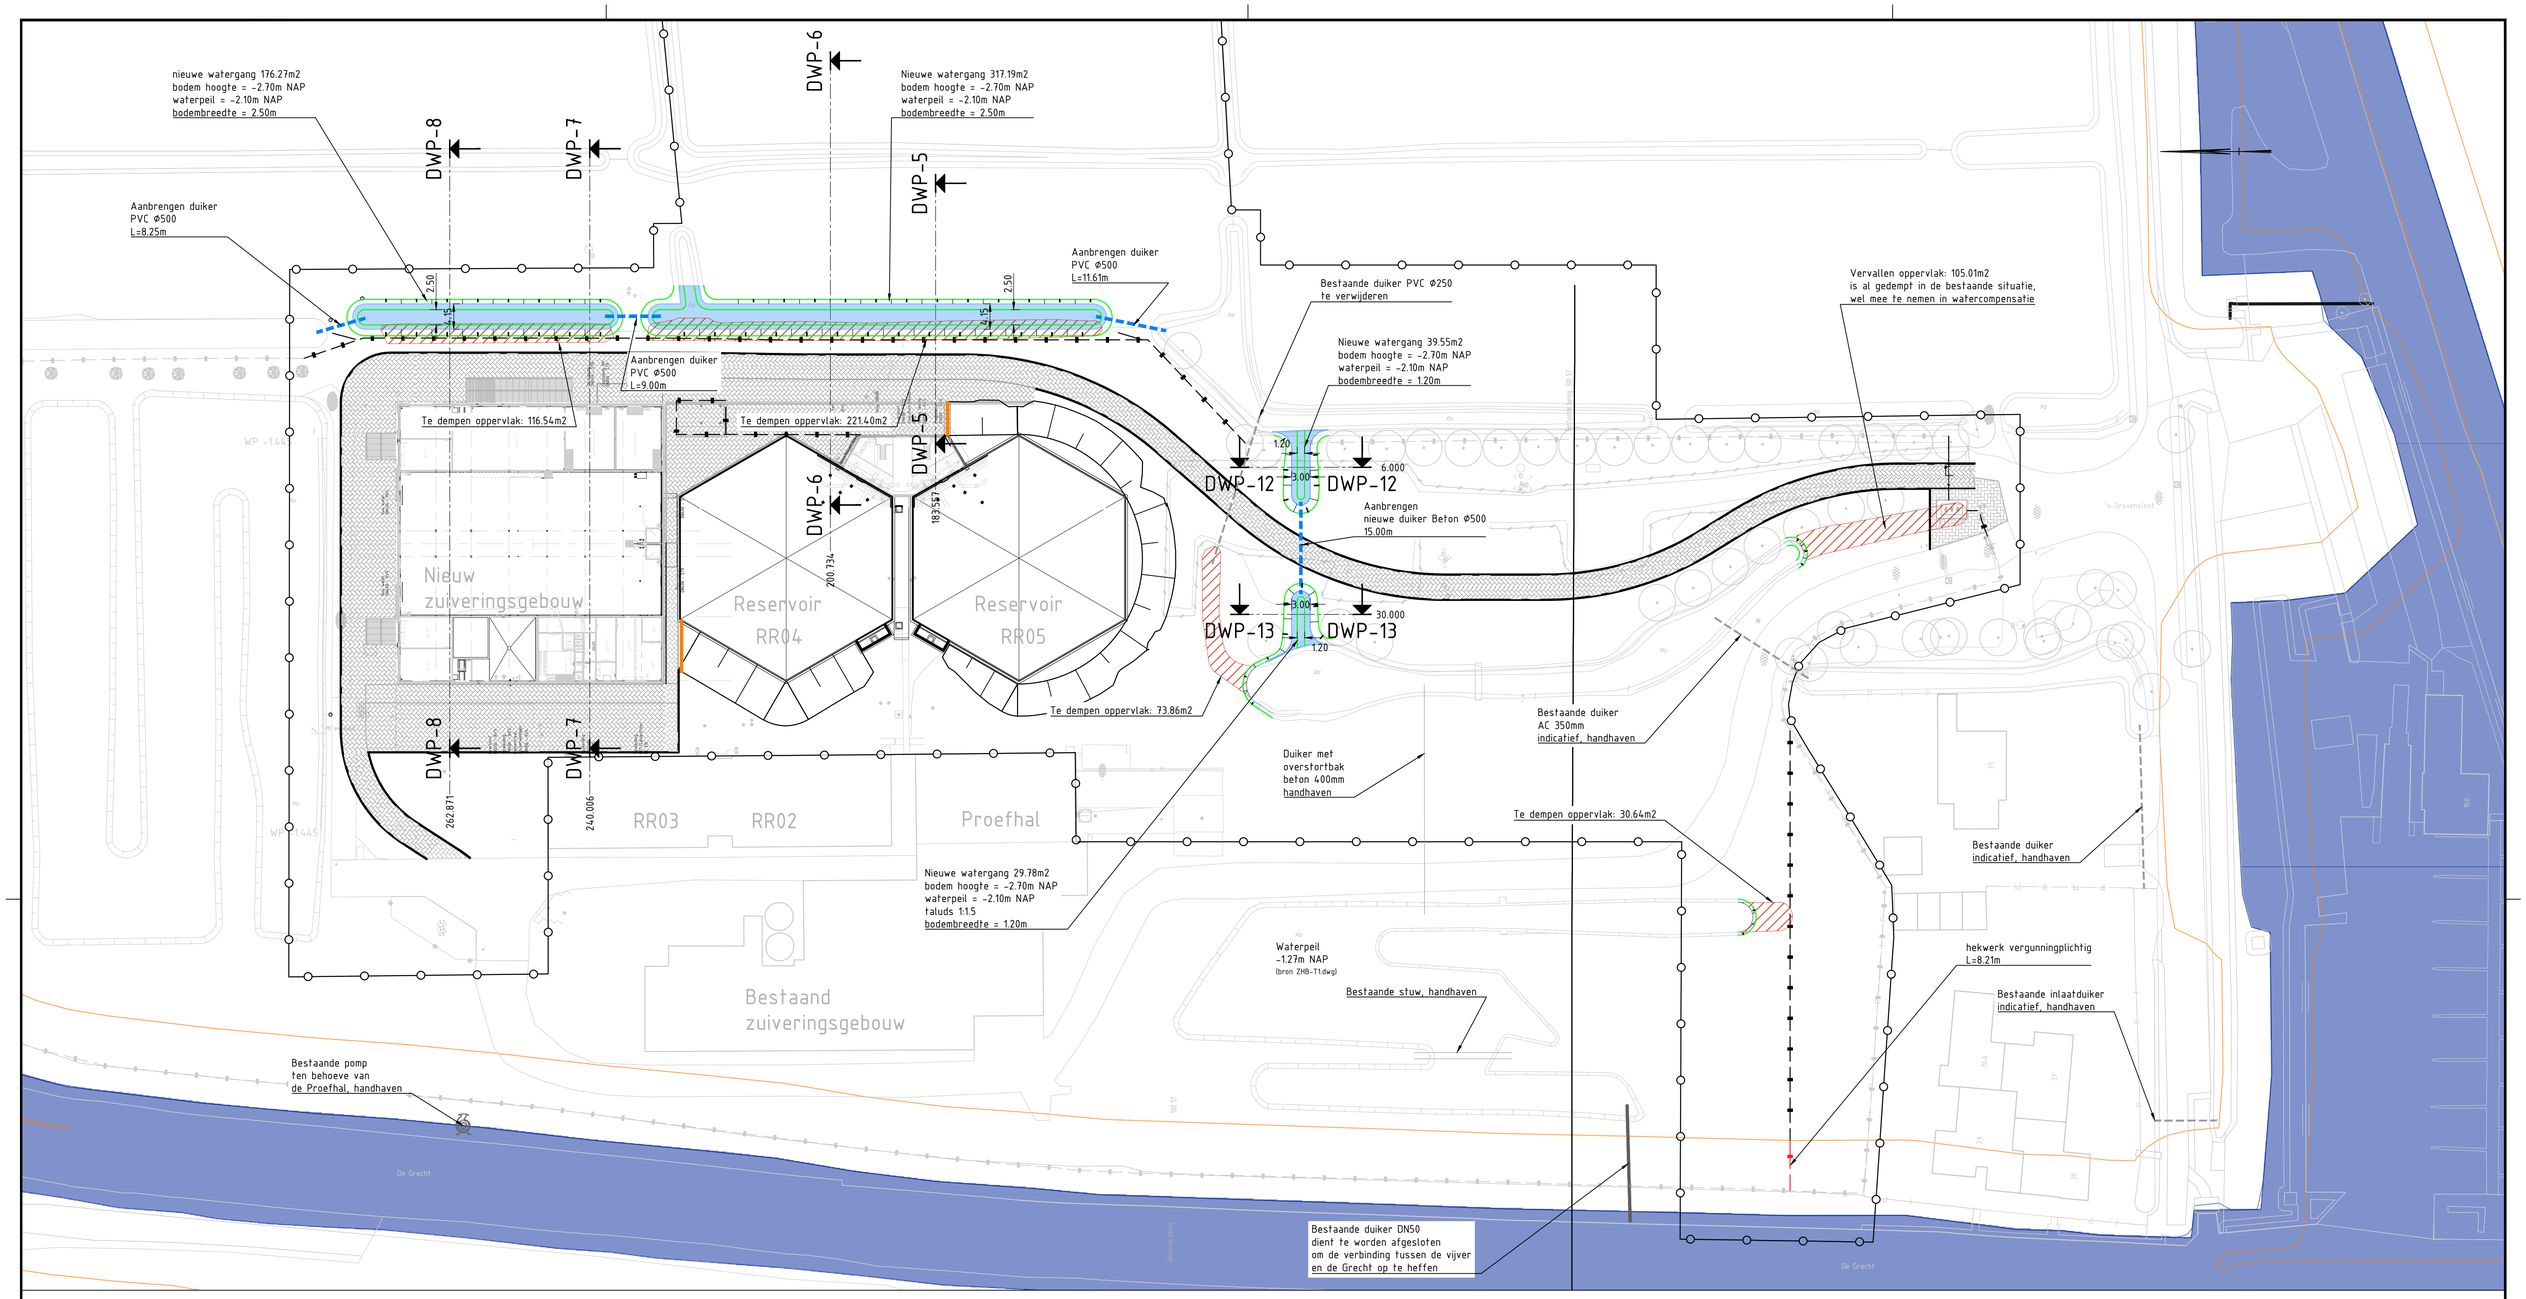

Nieuwe situatie

1:500

Bestaande situatie

- Werkgrens
- Bestaande perceelgrens
- Bestaande bebouwing
- Bestaande verharding
- Bestaand hekwerk
- Bestaande gasleiding
- Bestaande Vitens waterleiding
- Bestaand waterpeil (WP -1.967)

Nieuwe situatie

- Nieuwe betonstraatstenen
- Nieuwe vloeistofdichte verharding met goot
- Nieuw hekwerk inclusief poort
- Nieuw hekwerk vergunningplichtig
- Nieuwe perceelgrens
- Nieuwe opsluitband 12x25x100
- Nieuwe lijngoot
- Nieuwe keerwand van Azobé t.b.v. beëindiging talud, specificaties nader uit te werken door aannemer

Waterhuishouding

- Bestaande duiker
- Nieuwe duiker
- Waterstaatwerkzone (bron HDSR)
- Waterkering (bron HDSR)
- Te dempen watergang
- Nieuwe watergang

Opmerkingen:
Voor dwarsprofielen zie tekening: BG5585-RHD-05-DHB-3D-CU-0020-0513.dwg

0 2 4 6 8 10

Royal HaskoningDHV
Enhancing Society Together
George Hintzenweg 77
Postbus 8781
3009 AT Rotterdam
+31 (0)10 286 56 66

Datum	06-08-2020	Projectnummer	BG5585
Getekend	WVH	Fase	Bestek
Gecontroleerd	EDL	Status	Definitief
Akkoord	KvE		
Tekeningnummer 0505	Bladnummer 01	Revisie 05	

REVISIE : 05 DATUM : 06-08-2020 PROJECT : BG5585 GETEKEND : WVH

OMSCHRIJVING : CONCEPT BESTEK

LOKATIE :ZUIVERINGSSTATION DE HOOGE BOOM
:TE KAMERIK
:OEVERGRONDWATER
PROCES ONDERDEEL:ZUIVERING
DISCIPLINE :WEGENBOUW
:
TREFWOORD :SITUATIE TEKENING
:WATERHUISHOUDING
:NIEUWE SITUATIE

oasen drinkwater
Postbus 122 2800 AC GOUDA

APPL. : AutoCAD REL : 2018
FORMAAT A1 SCHAAL 1:500
KAST CODE:
BESTANDSNAAM:
BG5585-RHD-05-DHB-3D-CU-0020