




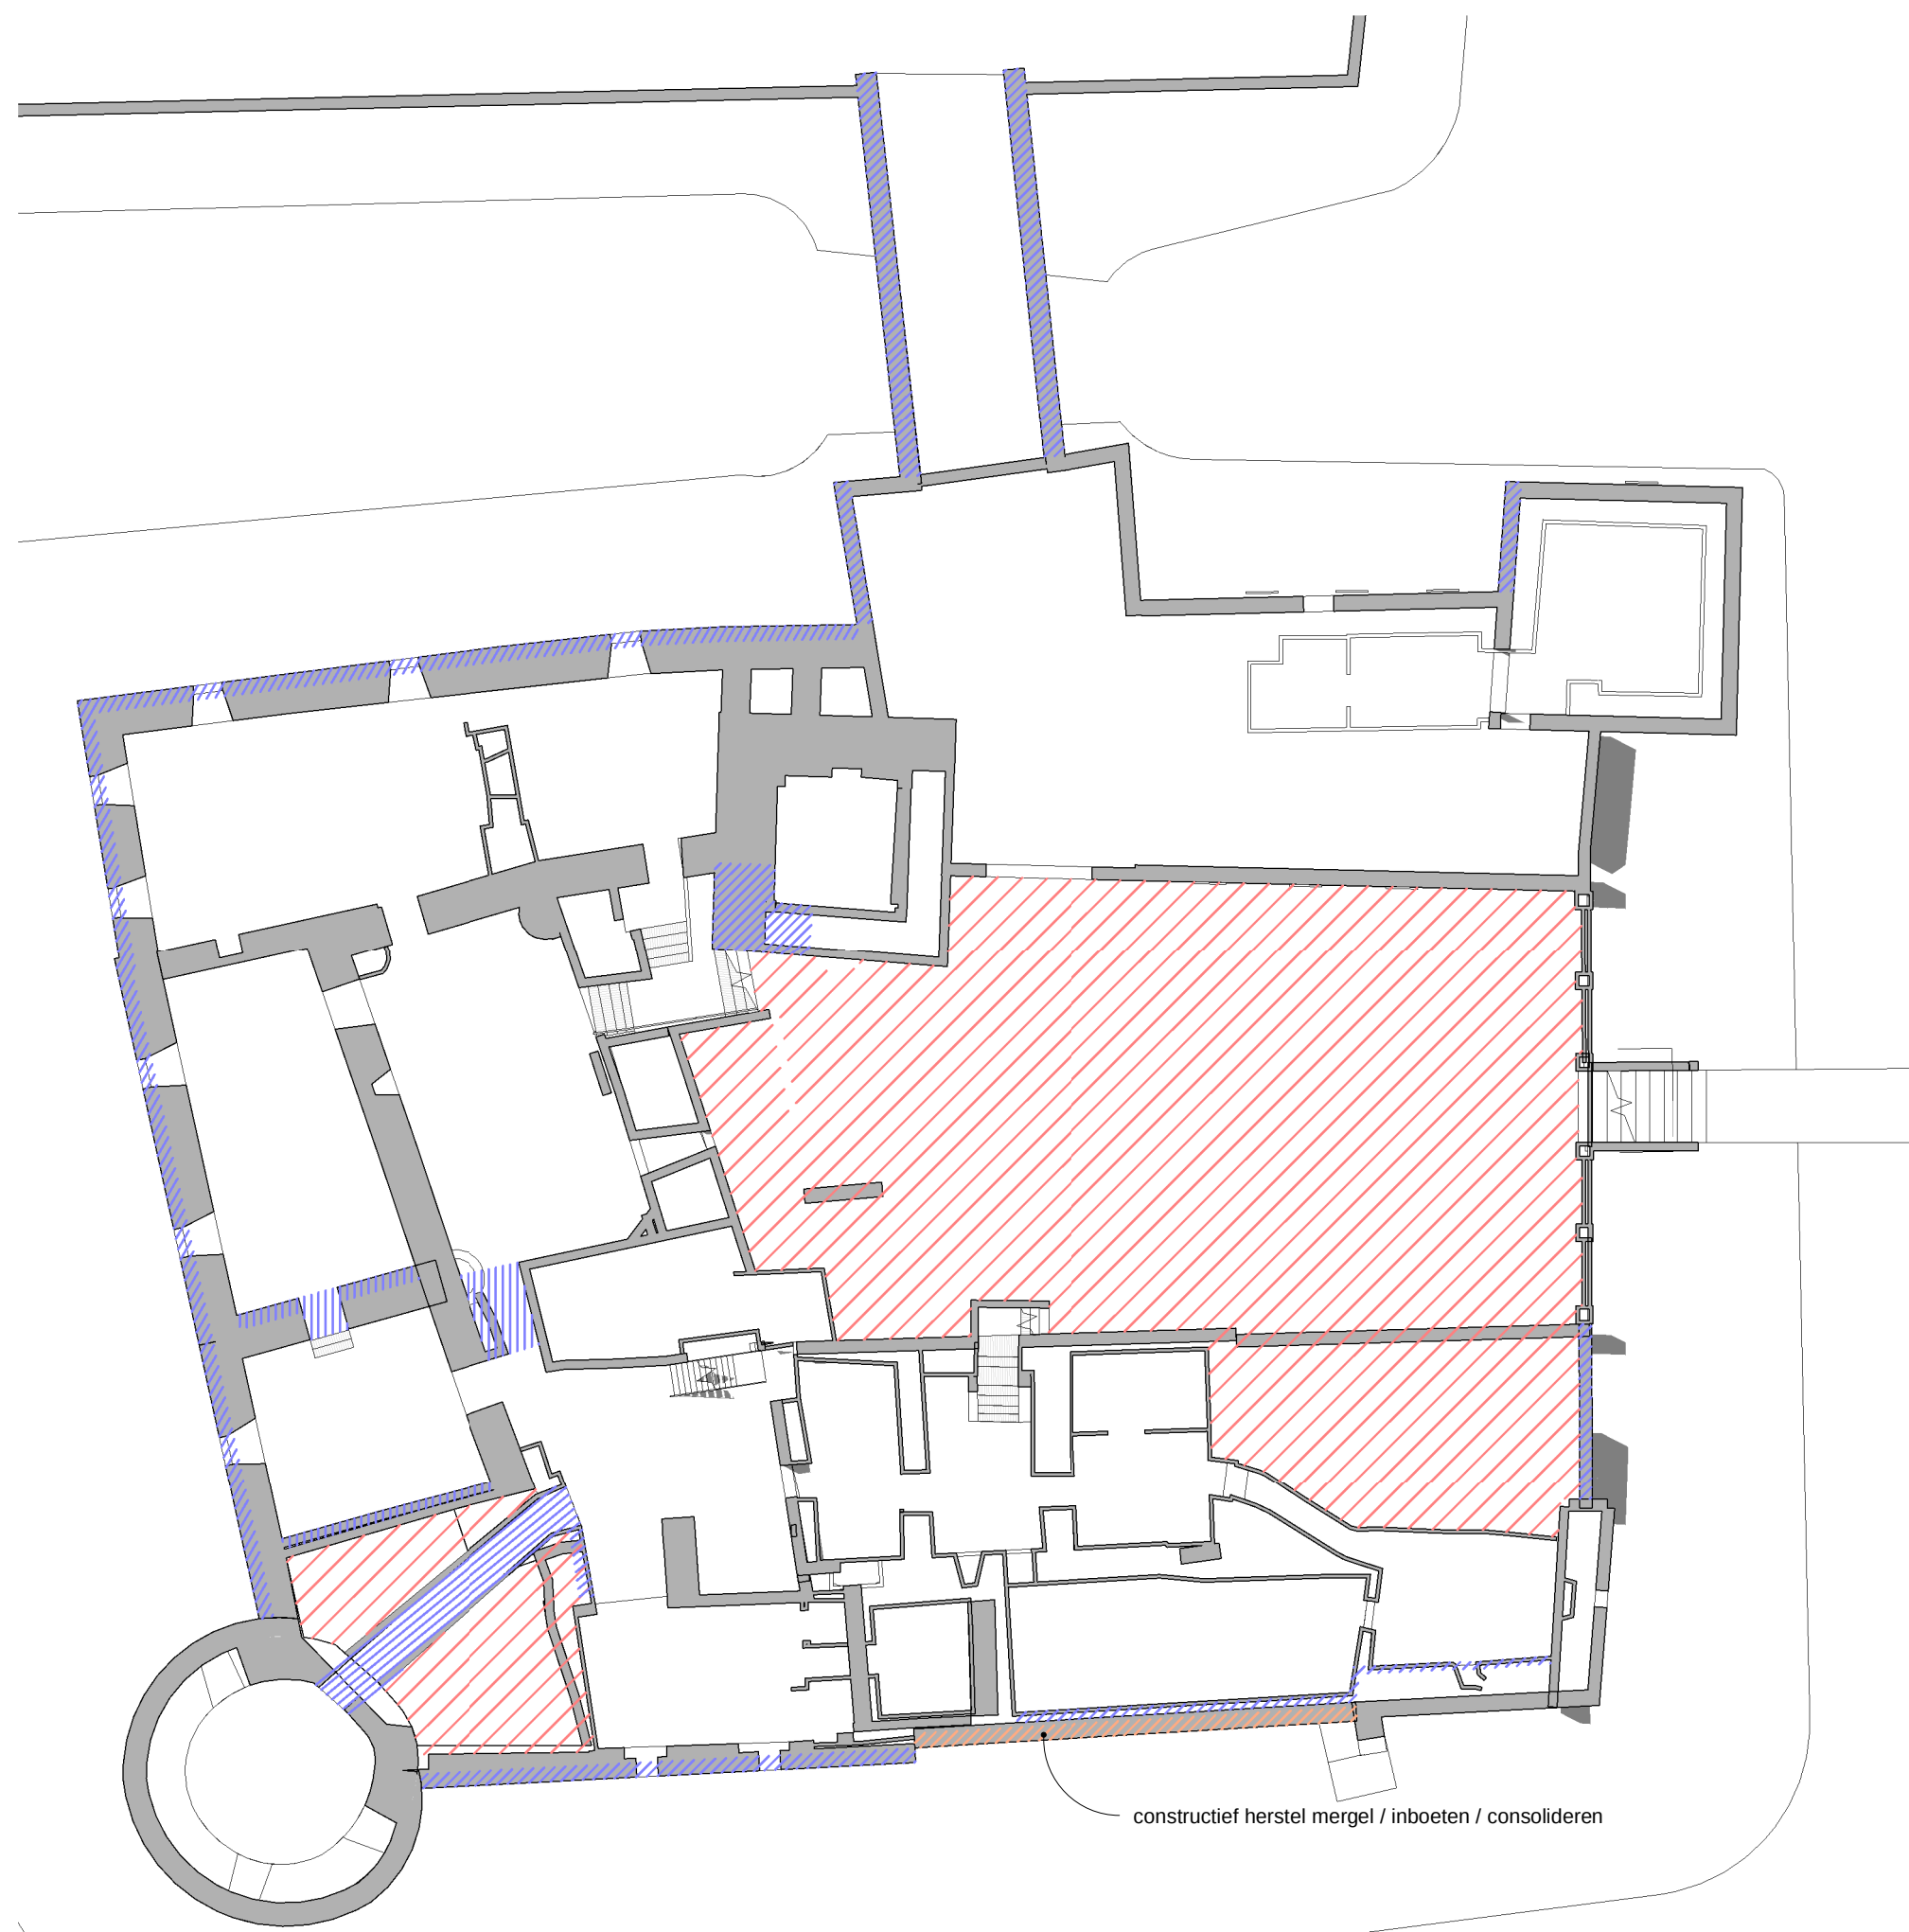


kelderniveau bestand 1:200

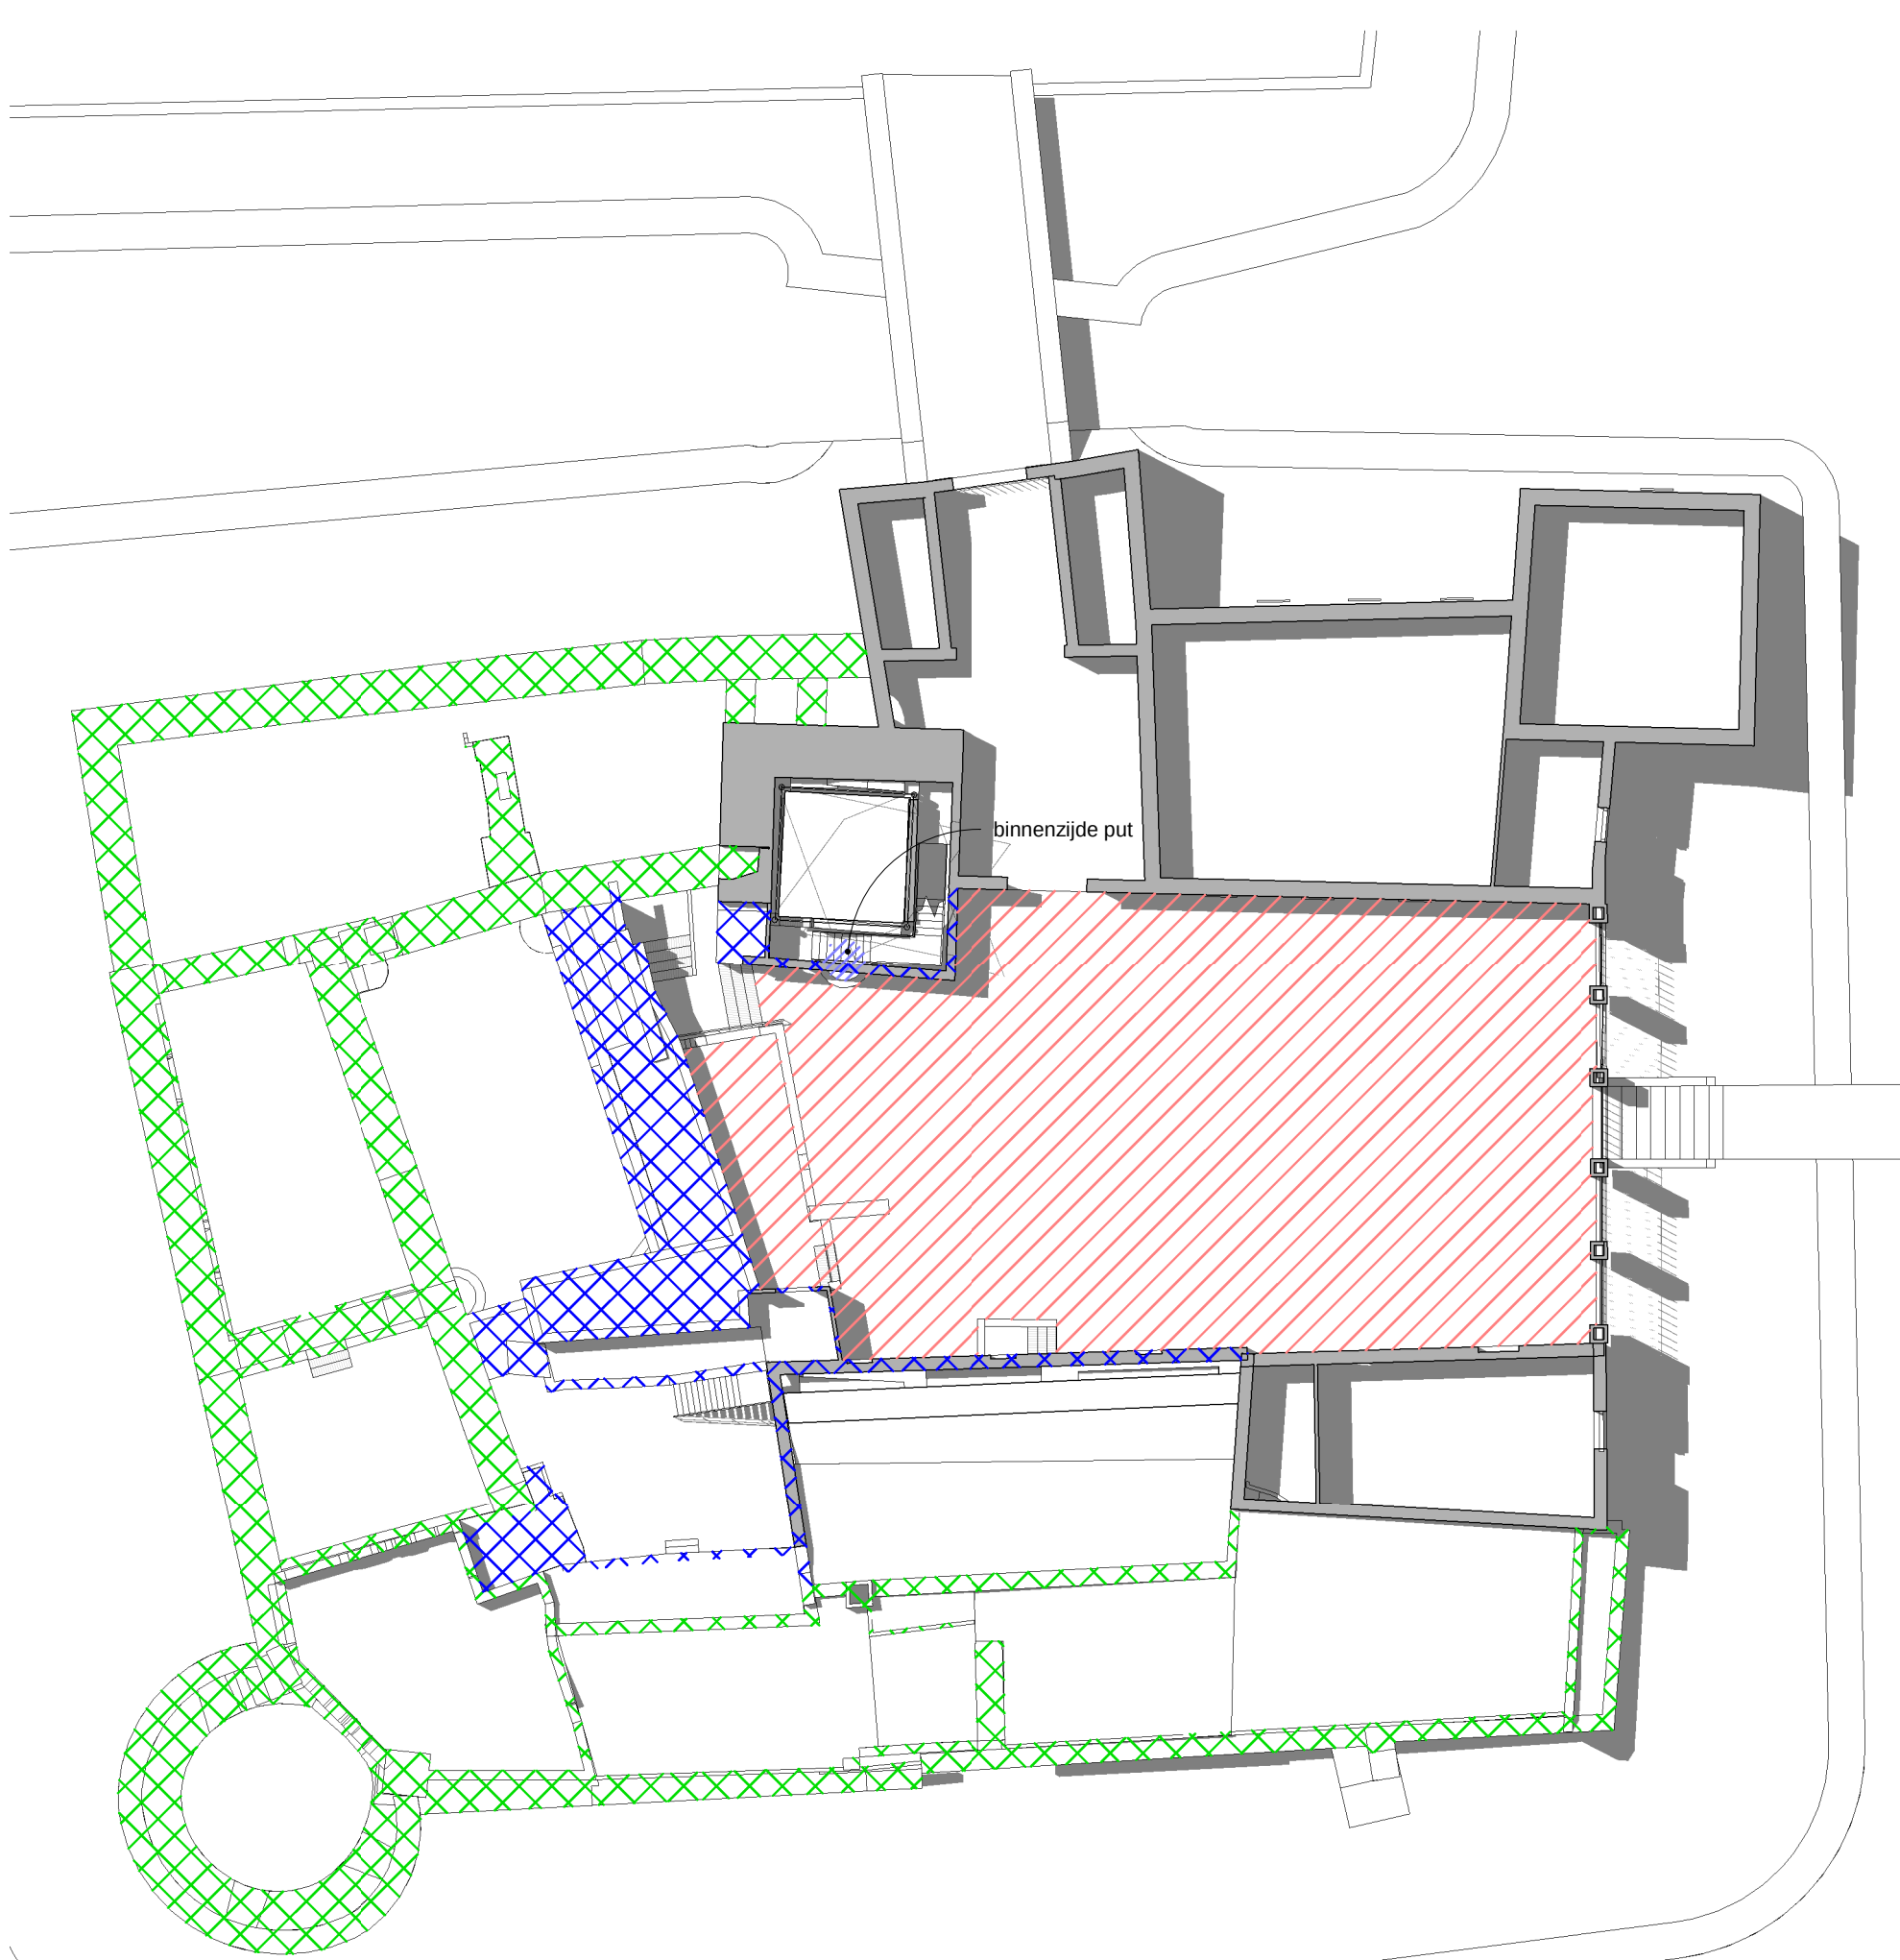


begane grond bestand 1:200

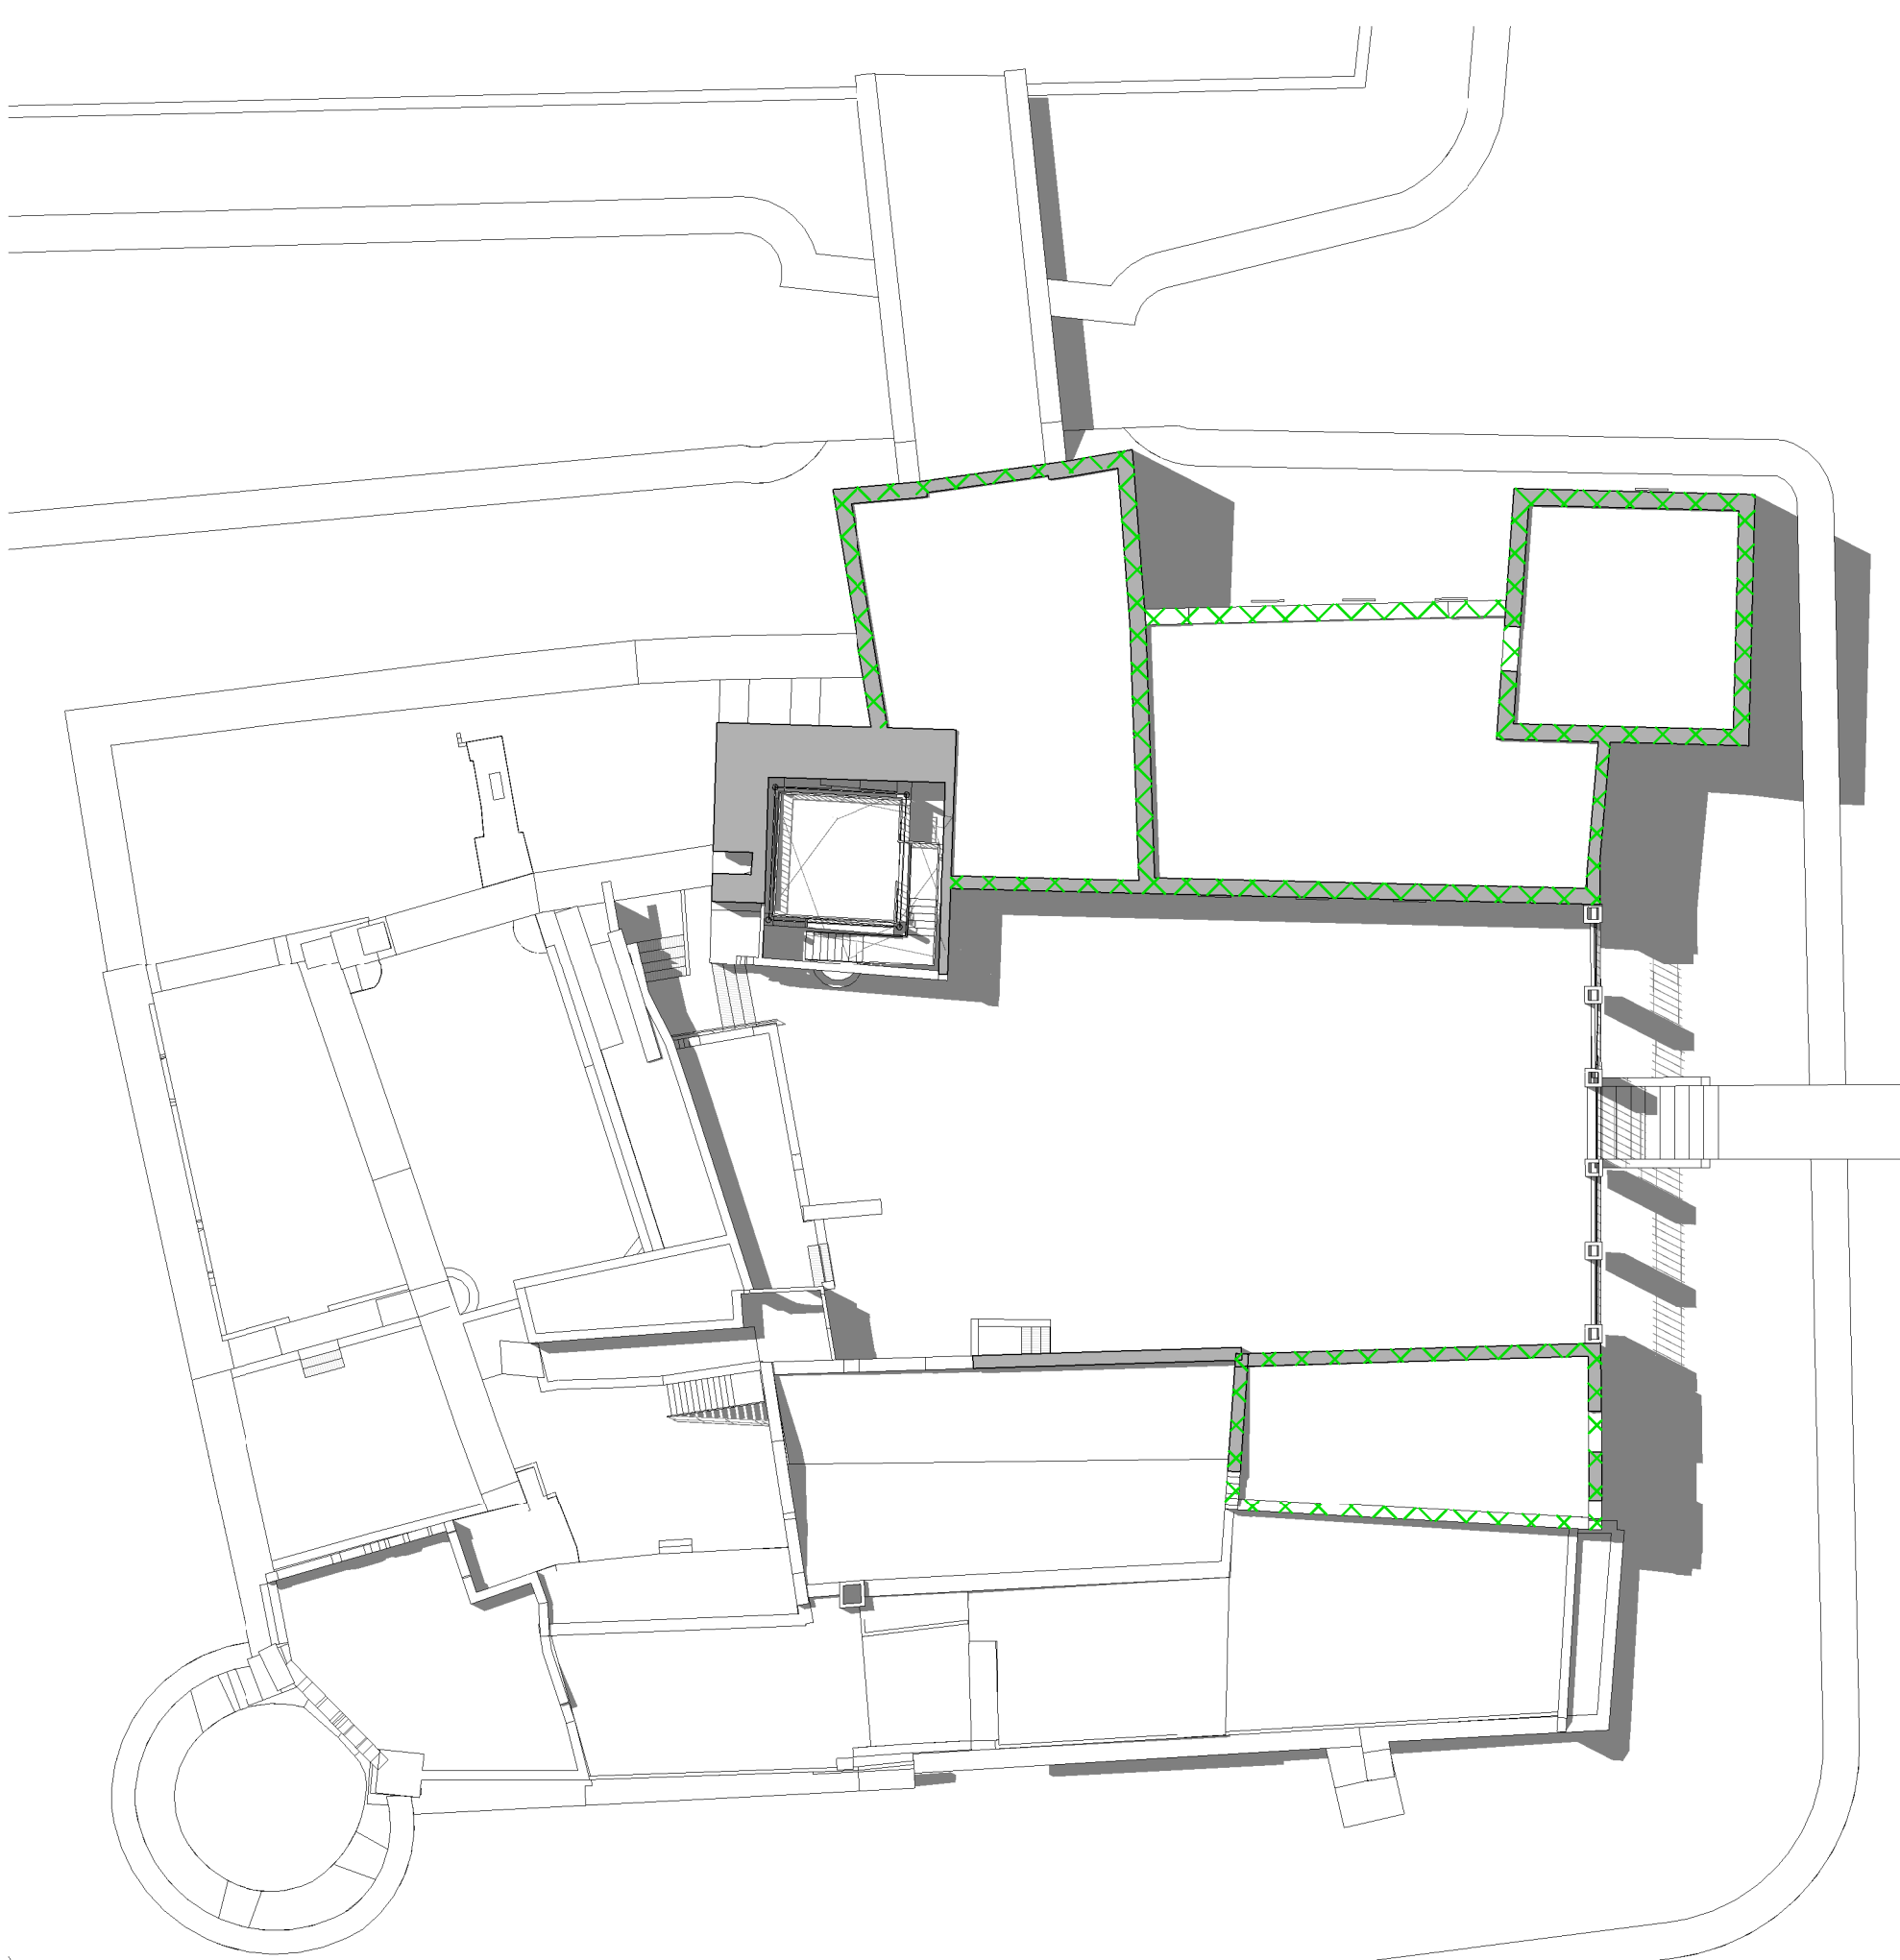

V1 bestand 1:200

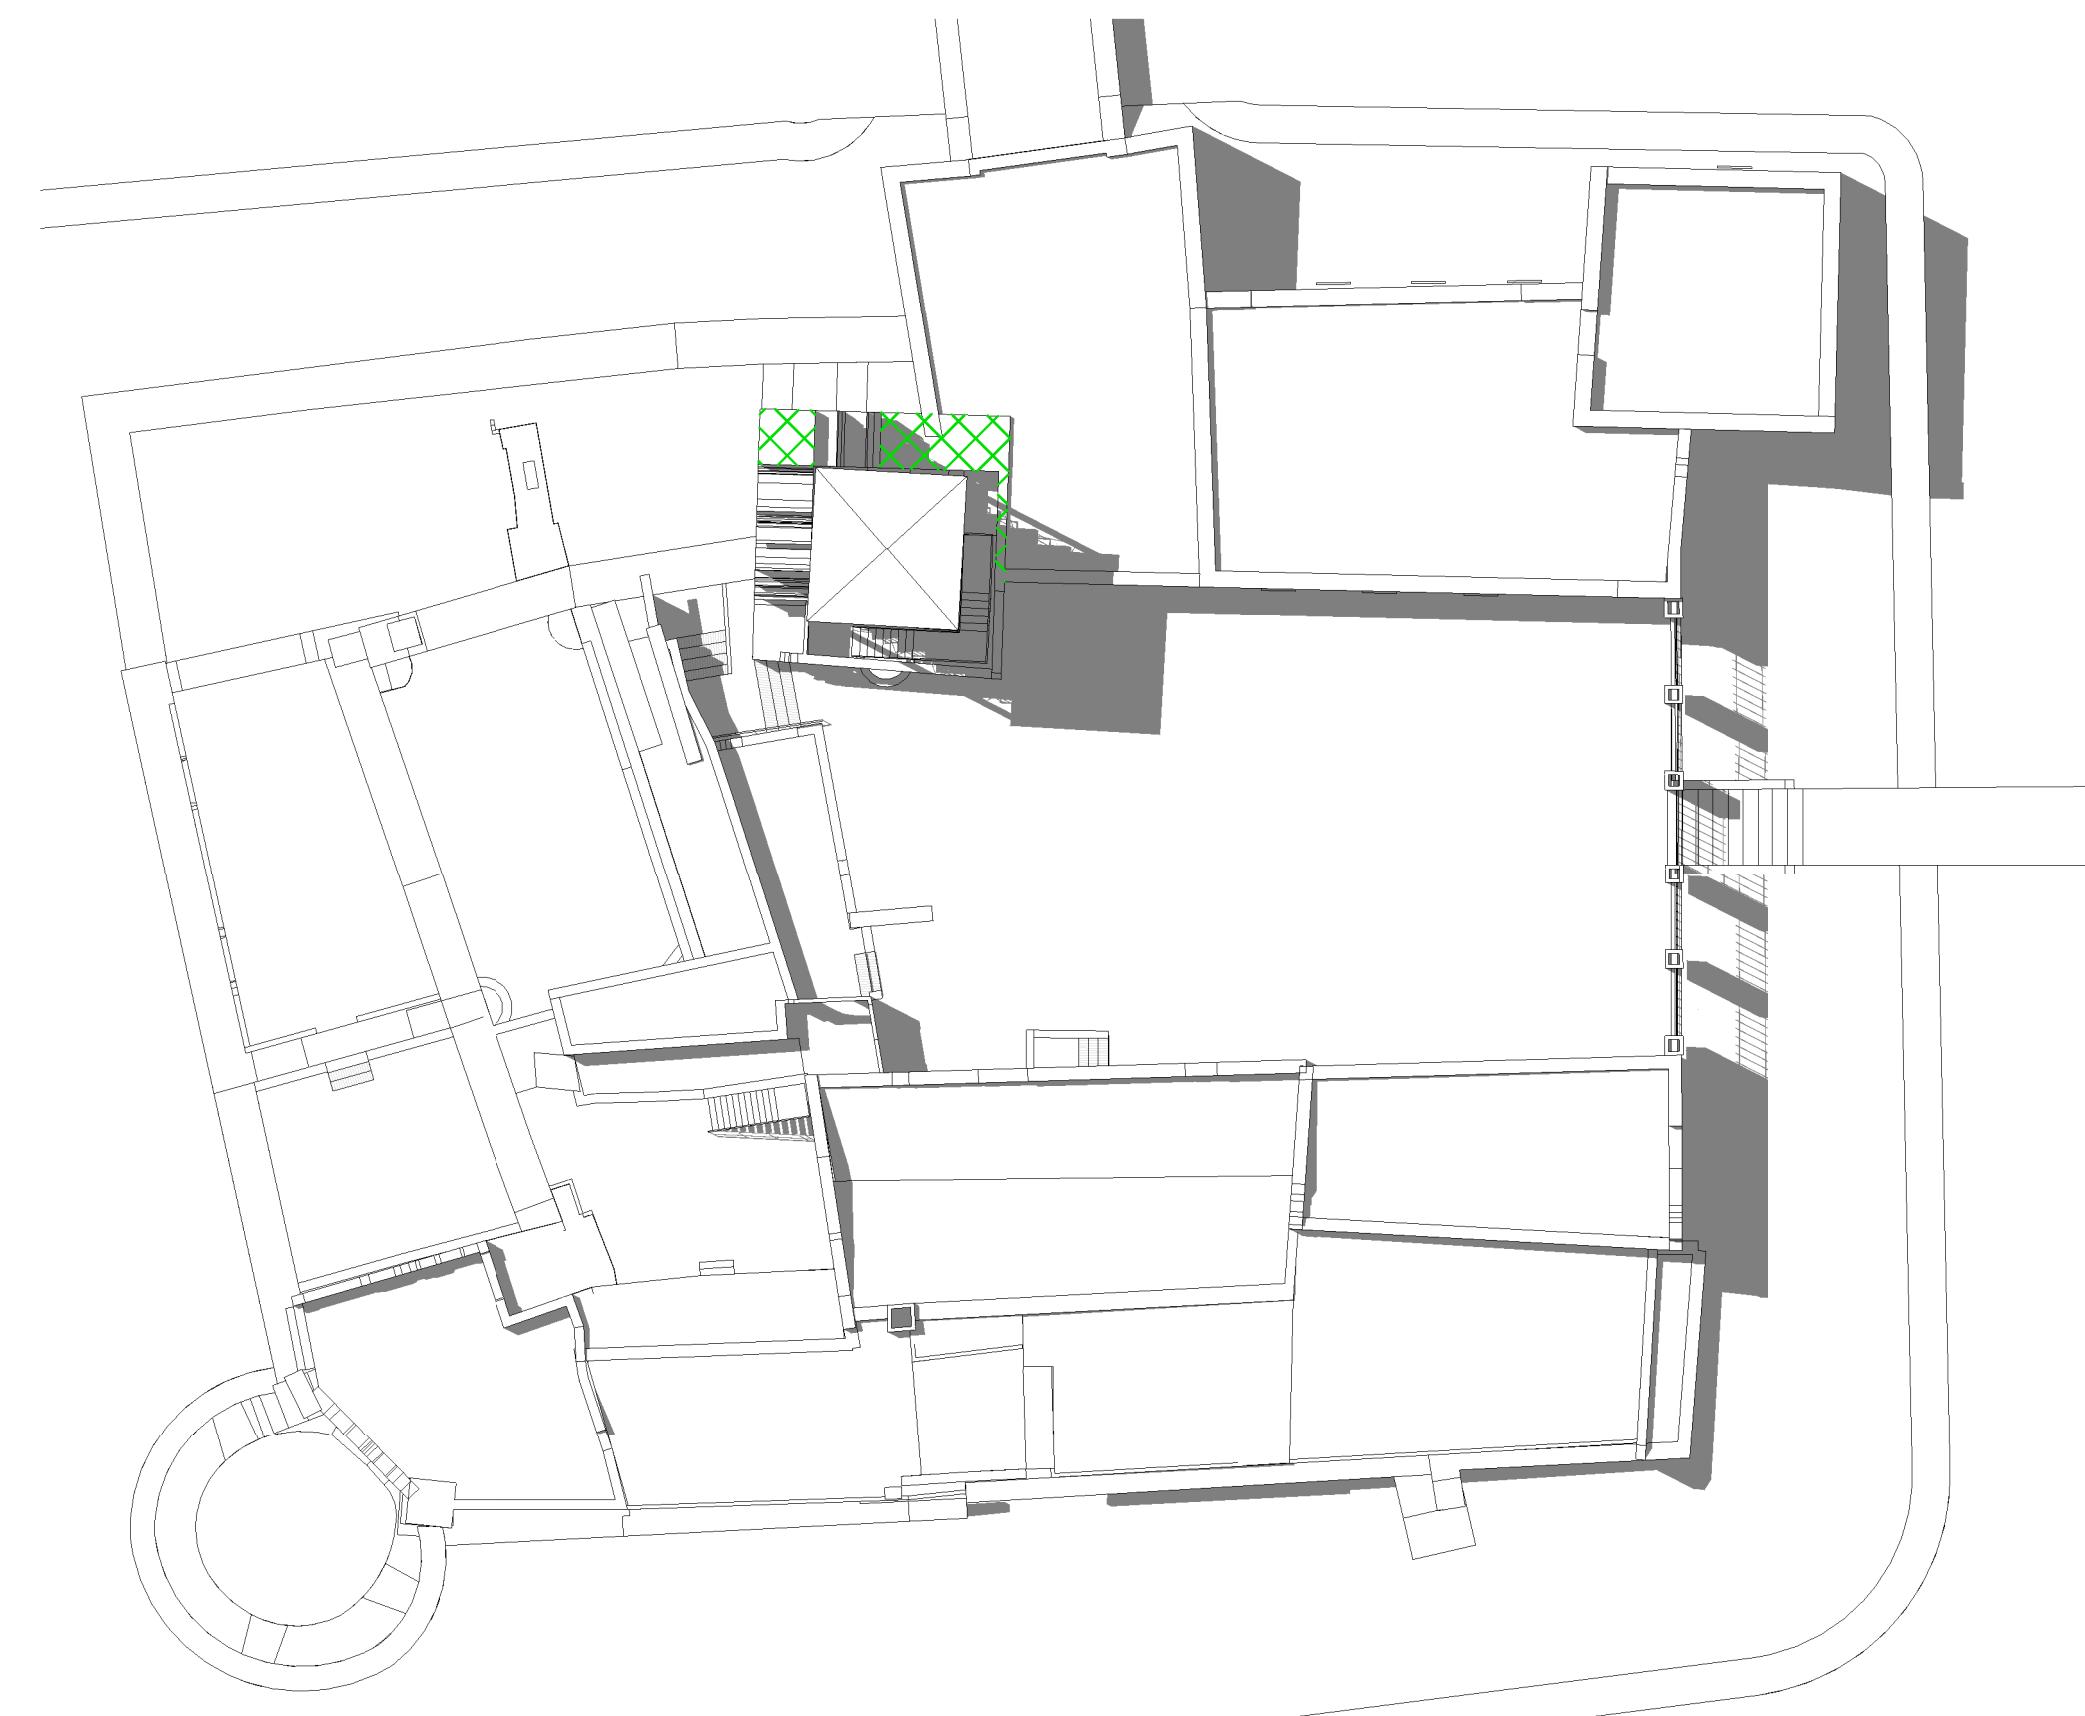

dakaanzicht 1:200

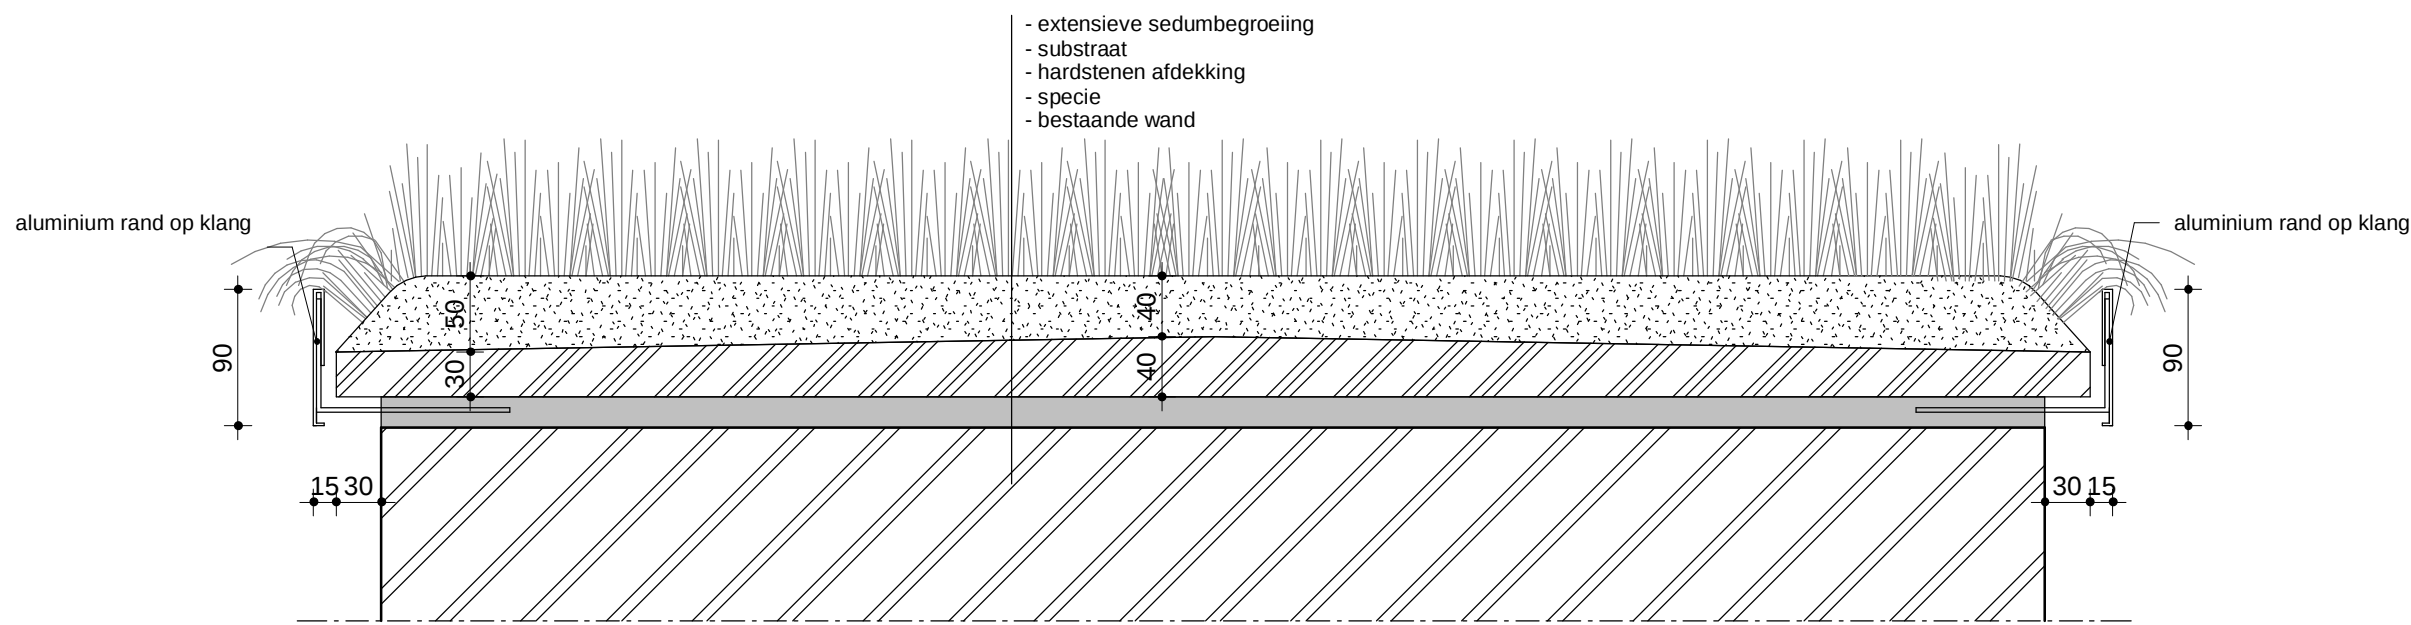

detail sedum afdekking 1:5

- /// bodemonderzoek / graafwerk / archeologie
- /// constructief herstel metselwerk / inboeten / consolideren
- /// constructief herstel mergel / inboeten / consolideren
- /// sedum muurafdekkingen ter voorkoming van inwateren
- /// hardstenen muurafdekkingen ter voorkoming van inwateren

Opdrachtgever		Stichting Kasteel Huys ter Horst		
Project		Kasteel Huys ter Horst		
Onderdeel		nieuwe toestand - fase 1 kelderniveau en begane grond		
Projectnummer 16153	Bladnummer OF-201	Schaal 1:200 / 1:5	Datum 16-08-2019	Getekend RH
Wijz.	Datum	Omschrijving	Getekend	