


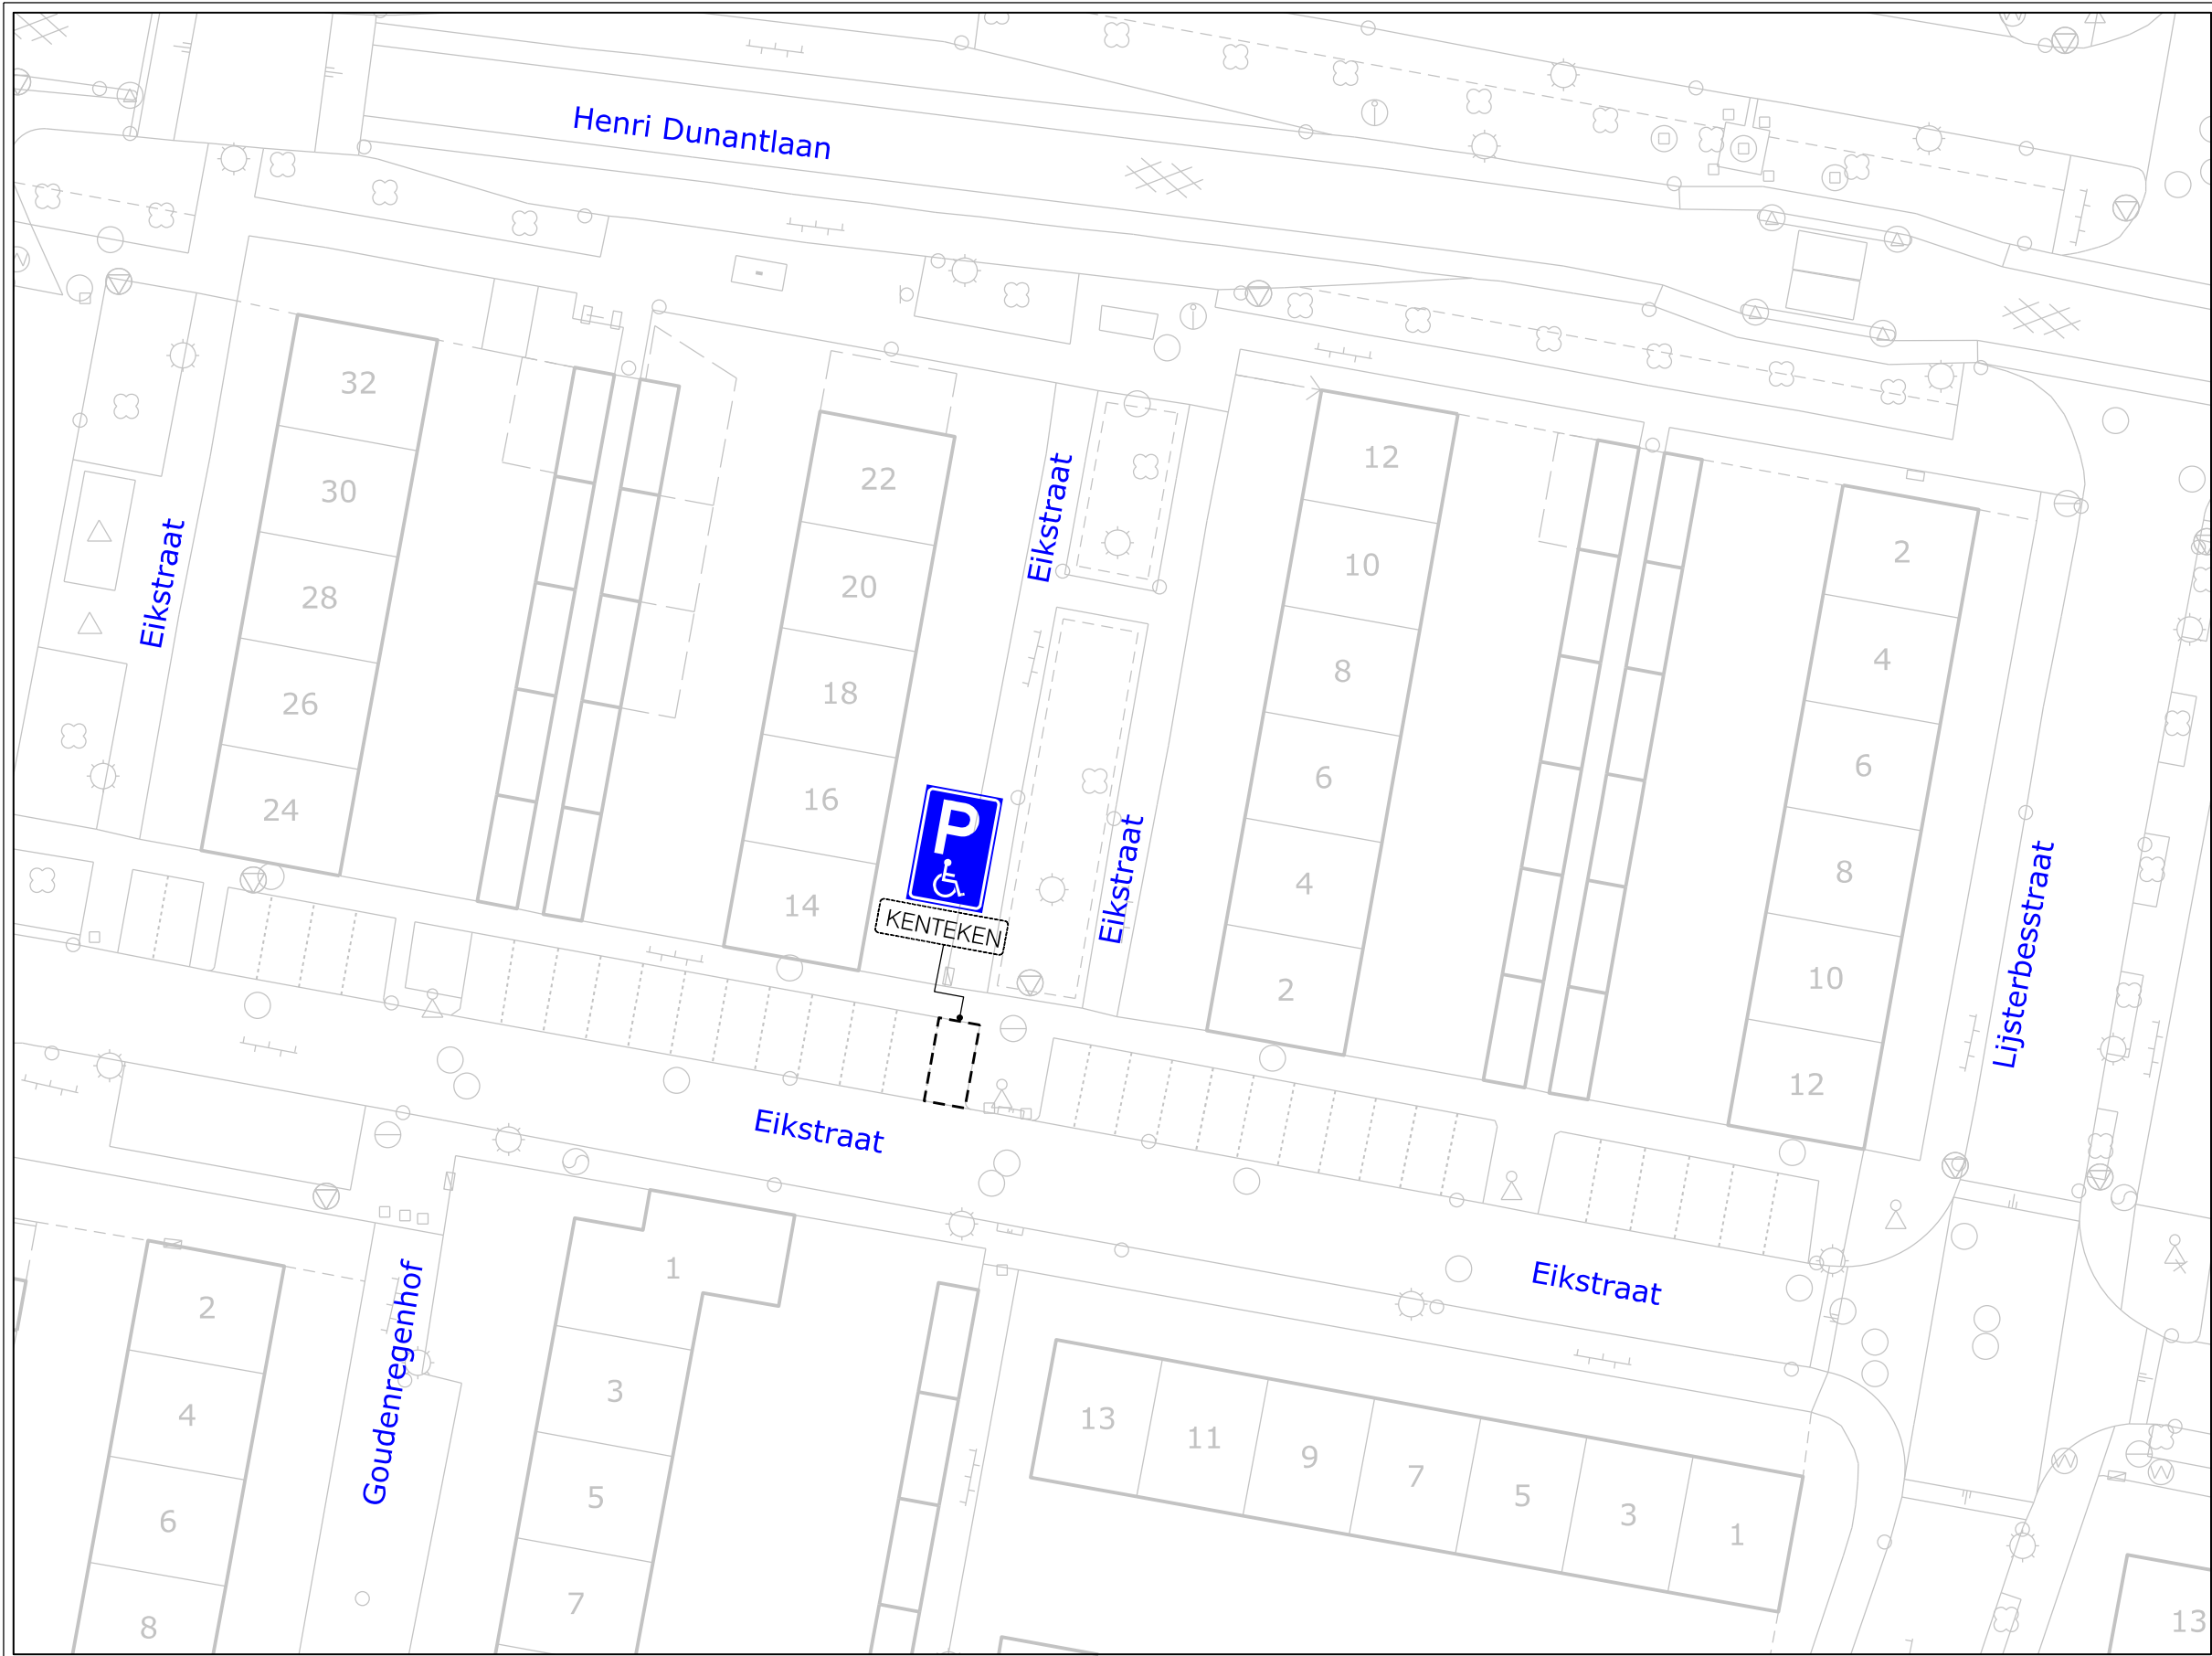

Locatie: Zandveld : Eikstraat

Besluit tot instellen van: individuele gehandicaptenparkeerplaats

VERKEERSBESLUIT

Nummer:
IBGRY-Zv-IPP-00013

Nr.	Model	Aantal
E06		1 st.
OB309		1 st.

Datum: 20-01-2020

Nieuwegein

OPENBAAR DOMEIN