

LEGENDA

Bestaande ondergrondse containers

- bestaande ondergrondse container voor Restafval
- bestaande ondergrondse container voor Papier
- bestaande ondergrondse container voor PBD
- bestaande ondergrondse container voor Glas
- bestaande ondergrondse container voor Textiel
- Aantal aansluitingen op container voor Restafval

Bestaande bovengrondse containers


- bestaande bovengrondse container voor Papier
- bestaande bovengrondse container voor PBD
- bestaande bovengrondse container voor Glas
- bestaande bovengrondse container voor Textiel
- bestaande GFT op standaard
- Vervangen bestaande GFT op standaard
- bestaande rolemmer GFT

Nieuw

- nieuwe ondergrondse container voor Restafval
- nieuwe ondergrondse container voor Papier
- nieuwe ondergrondse container voor PBD
- nieuwe ondergrondse container voor Glas
- nieuwe bovengrondse container voor Papier
- nieuwe bovengrondse container voor PBD
- nieuwe locatie GFT op standaard
- Bestaande OC Rest ombouwen naar PBD
- Bestaande OC Rest ombouwen naar Papier

Overig

- Buurtgrens/bladgrens
- Palen stadsafsluiting
- Locatie aanduiding Stationsbuurt
- Nieuwbouw locatie/Herontwikkelingslocatie

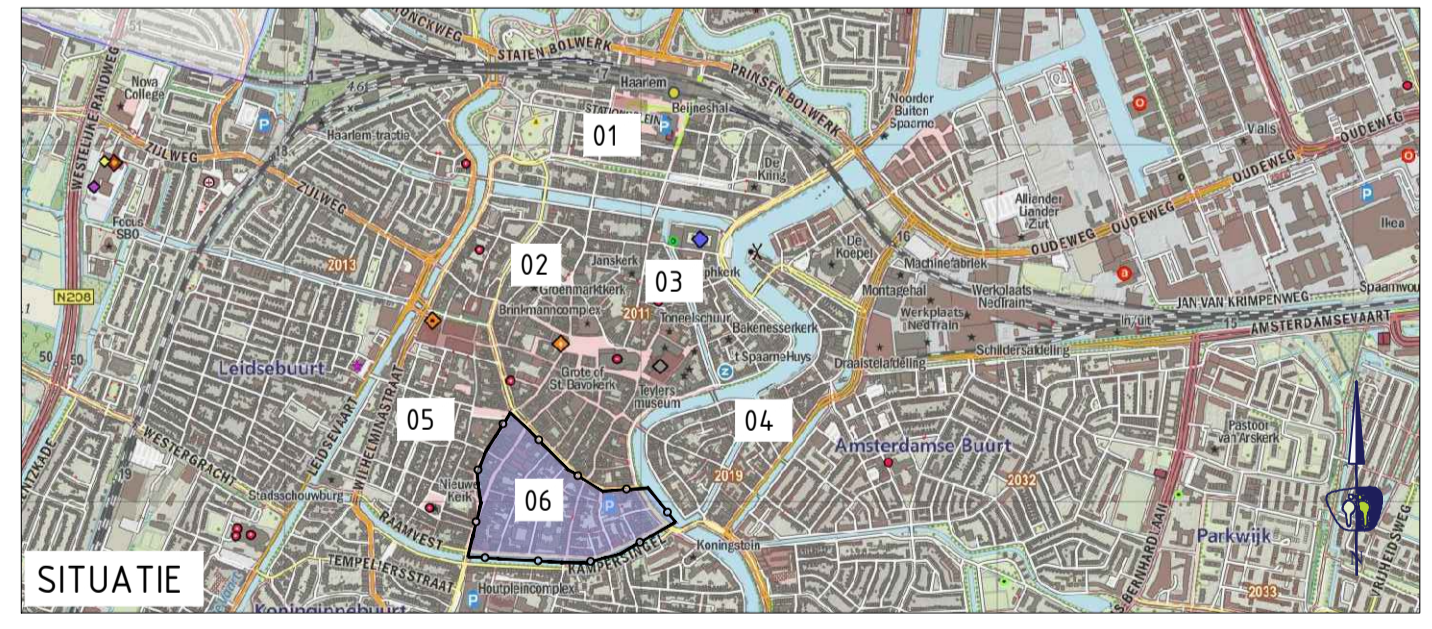

##	-	-	-
##	-	-	-
##	-	-	-
##	-	-	-
V.NR	DATUM	GETEKEND	WIJZIGING

spaarnelanden nl

Project: Strategisch Plan Afvalscheiding (SPA)
 Onderwerp: DO Inrichtingsplan Oude Stad - Heiliglanden 06

Datum: 08-09-2020	Opdrachtgever:	Tekeningnummer:
Schaal: 1:1000	Spaarnelanden	DO_001-06
Formaat: A1		
Getekend: N. van Langen		