

LEGENDA

Bestaande ondergrondse containers

- bestaande ondergrondse container voor Restafval
- bestaande ondergrondse container voor Papier
- bestaande ondergrondse container voor PBD
- bestaande ondergrondse container voor Glas
- bestaande ondergrondse container voor Textiel
- Aantal aansluitingen op container voor Restafval

Bestaande bovengrondse containers


- bestaande bovengrondse container voor Papier
- bestaande bovengrondse container voor PBD
- bestaande bovengrondse container voor Glas
- bestaande bovengrondse container voor Textiel
- ▲ bestaande GFT op standaard
- ▲ Vervangen bestaande GFT op standaard
- bestaande rottemer GFT

Nieuw

- nieuwe ondergrondse container voor Restafval
- nieuwe ondergrondse container voor Papier
- nieuwe ondergrondse container voor PBD
- nieuwe ondergrondse container voor Glas
- nieuwe bovengrondse container voor Papier
- nieuwe bovengrondse container voor PBD
- nieuwe locatie GFT op standaard
- Bestaande OC Rest ombouwen naar PBD
- Bestaande OC Rest ombouwen naar Papier

Overig

- Buurtgrens/laadgrens
- Palen stadsafsluiting
- Locatie aanduiding Stationsbuurt
- Nieuwbouw locatie/Herontwikkelingslocatie

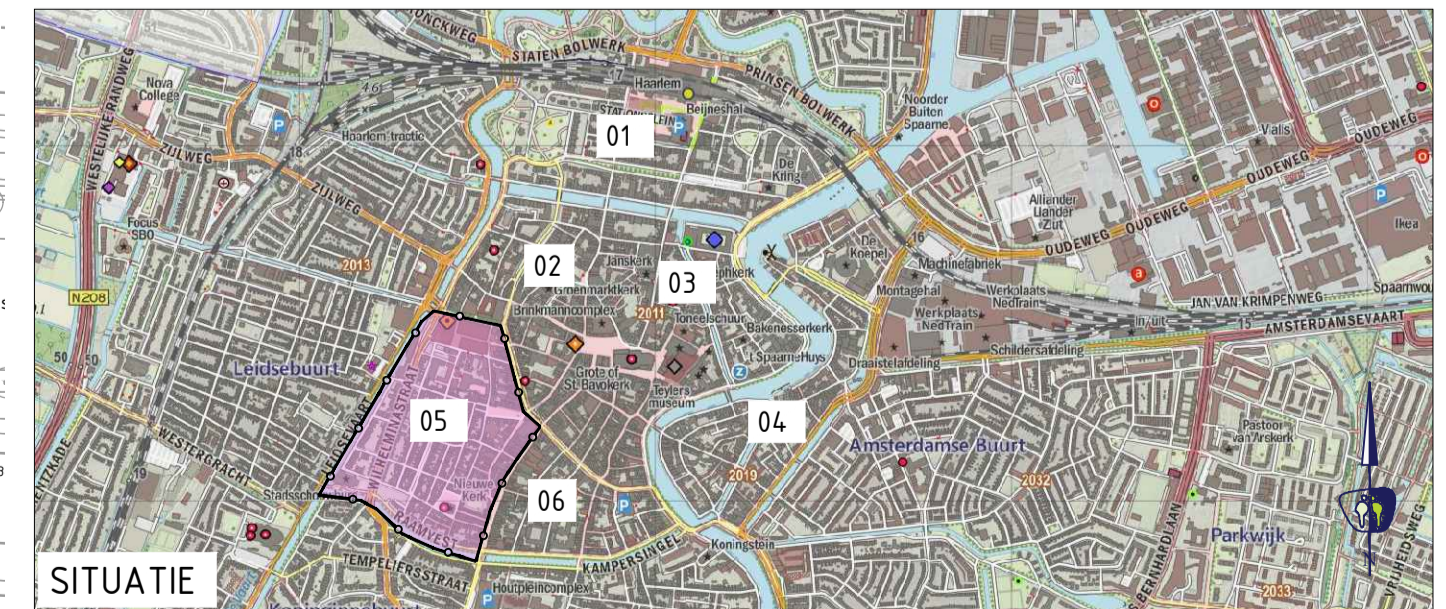

VNR	DATUM	GETEKEND	WIJZIGING

spaarnelanden

Project: Strategisch Plan Afscheiding (SPA)

Onderwerp: DO Inrichtingsplan Oude Stad - Vijfhoek 05

Datum: 08-09-2020 Opdrachtgever: Tekeningnummer:

Schaal: 1:1000 Spaarndam DO_001-05

Formaat: A0 Getekend: N. van Lagen