

LEGENDA Zandvoort

Algemeen




Bestaand

- bestaande ondergrondse restafvalcontainer
- bestaande ondergrondse papiercontainer
- bestaande ondergrondse PBD-container
- bestaande ondergrondse glascontainer
- bestaande ondergrondse textielcontainer
- bestaande bovengrondse papiercontainer
- bestaande bovengrondse PBD-container
- bestaande bovengrondse glascontainer
- bestaande bovengrondse textielcontainer
- bestaande GFT op standaard

Nieuw

- ondergrondse restafvalcontainer
- ondergrondse papiercontainer
- ondergrondse PBD-container
- ondergrondse glascontainer
- ondergrondse textielcontainer
- bestaande ondergrondse rest ombouwen naar PBD
- bestaande ondergrondse rest ombouwen naar papier
- bestaande ondergrondse papier ombouwen naar PBD
- bovengrondse restafvalcontainer
- bovengrondse papiercontainer
- bovengrondse PBD-container
- bovengrondse glascontainer
- bovengrondse textielcontainer
- GFT op standaard

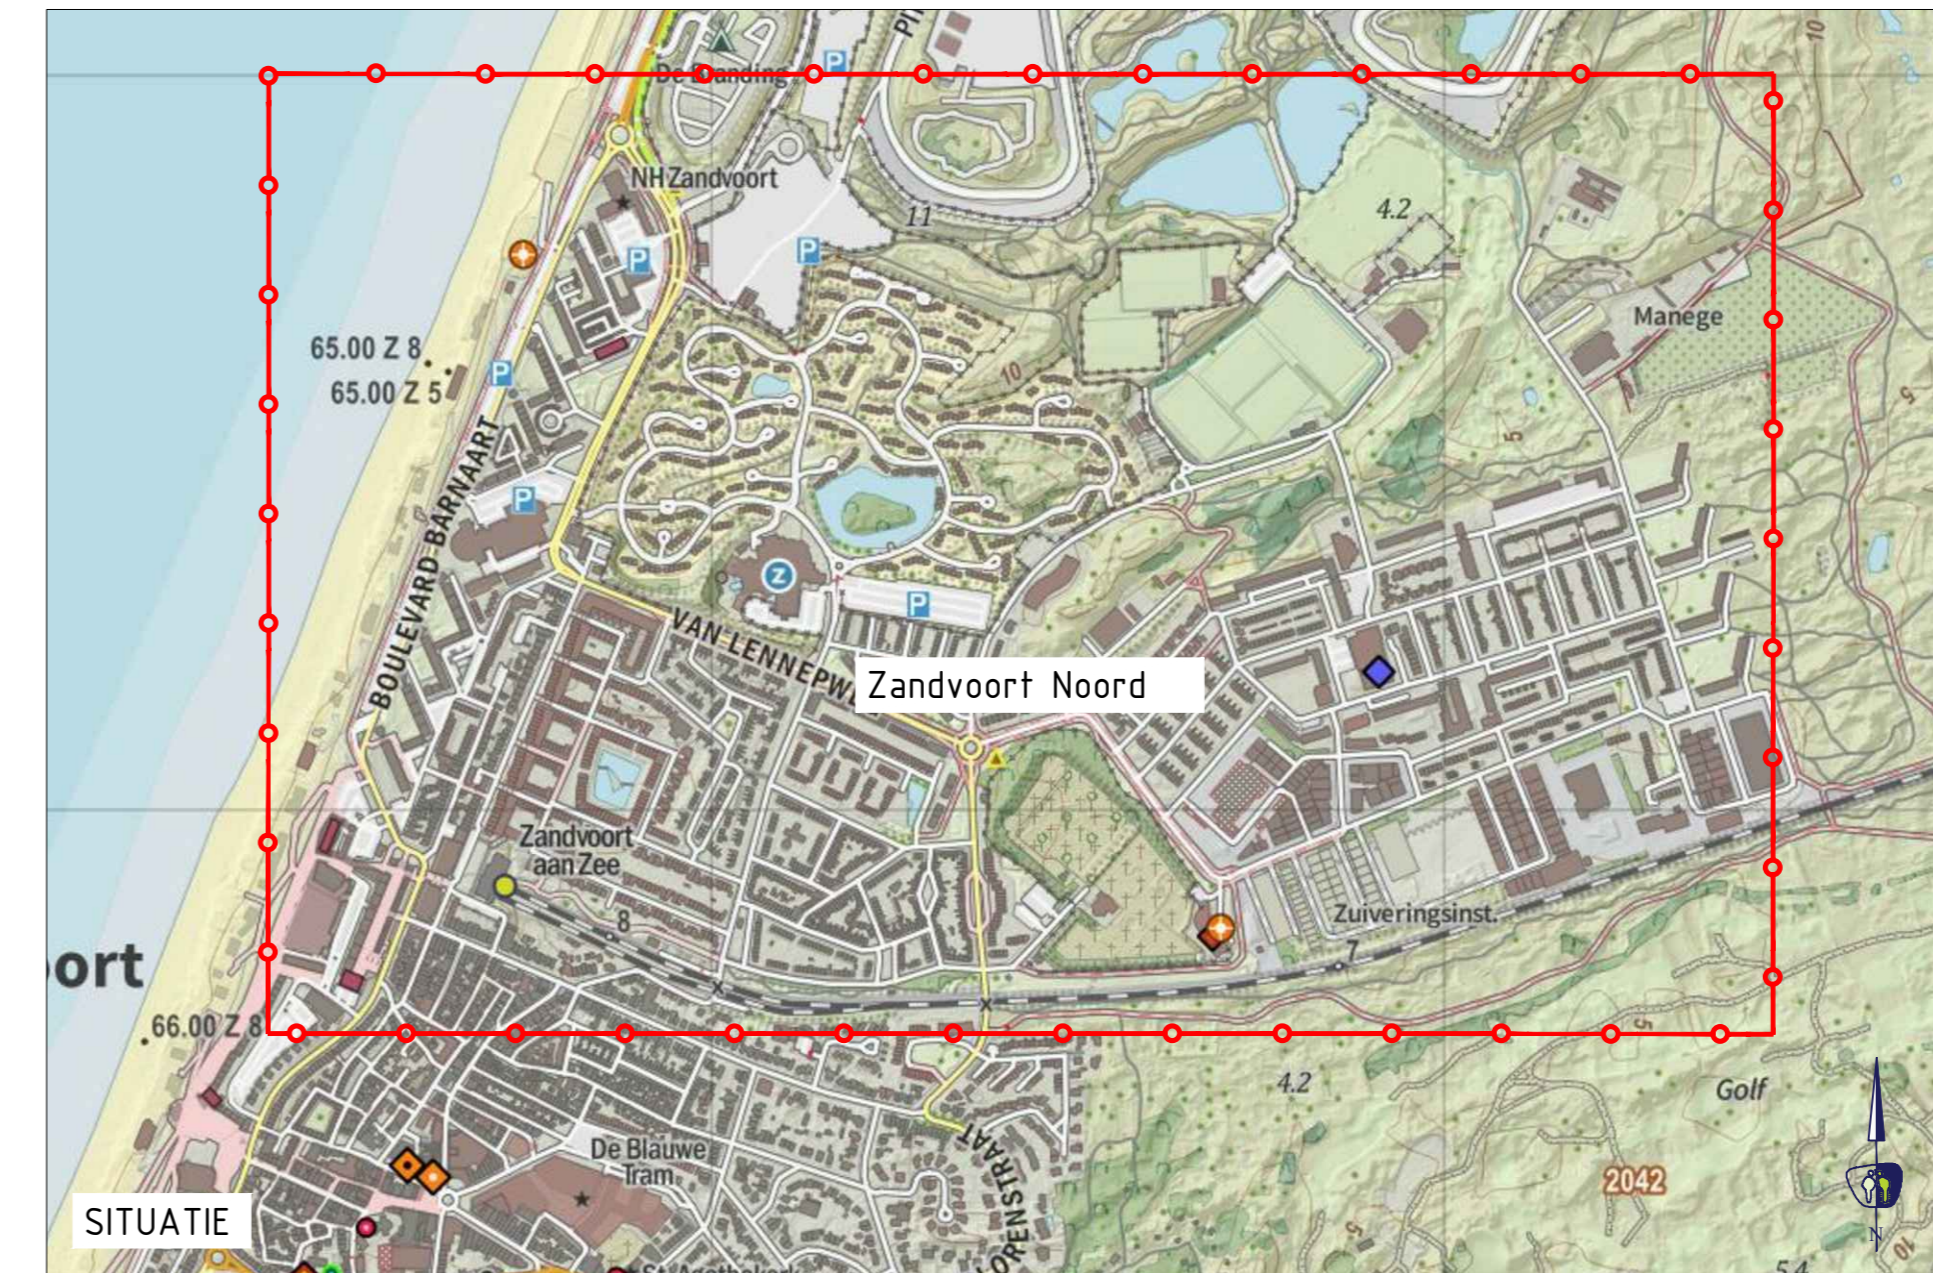

V.NR.	DATUM	GETEKEND	WIJZIGING

spaarne landen

Project: Duurzaam Afval Beheerplan (DAB) Zandvoort
 Onderwerp: Definitief locatieplan Zandvoort Noord na invoer DAB beleid

Datum: 21-09-2020	Opdrachtgever: Sparnelanden	Tekeningnummer: DO-001_ZVN
Schaal: 1:2000		
Formaat: A0		
Getekend: B. de Boer		