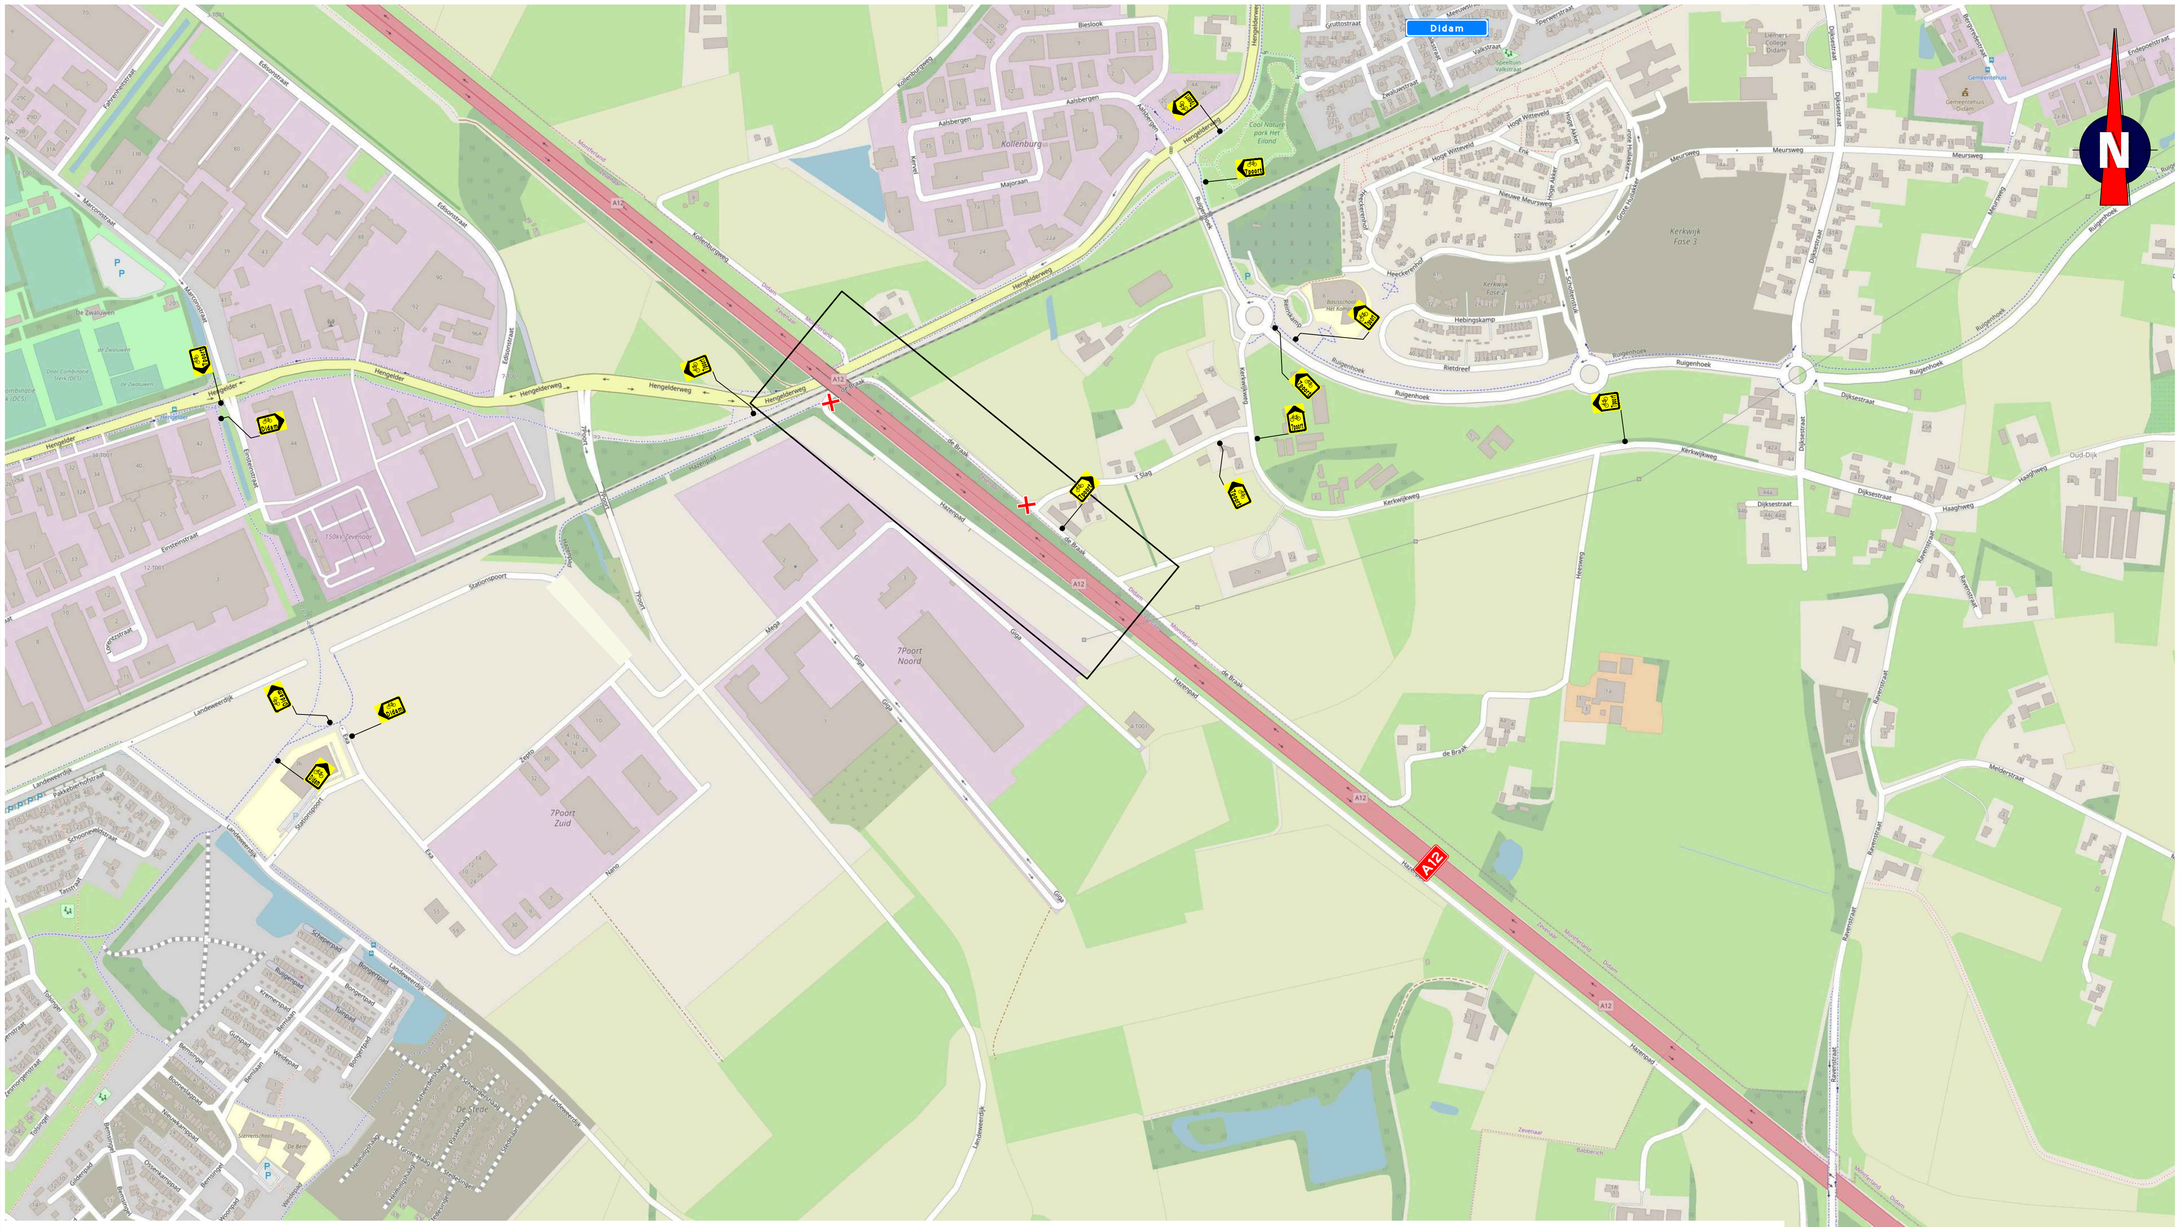

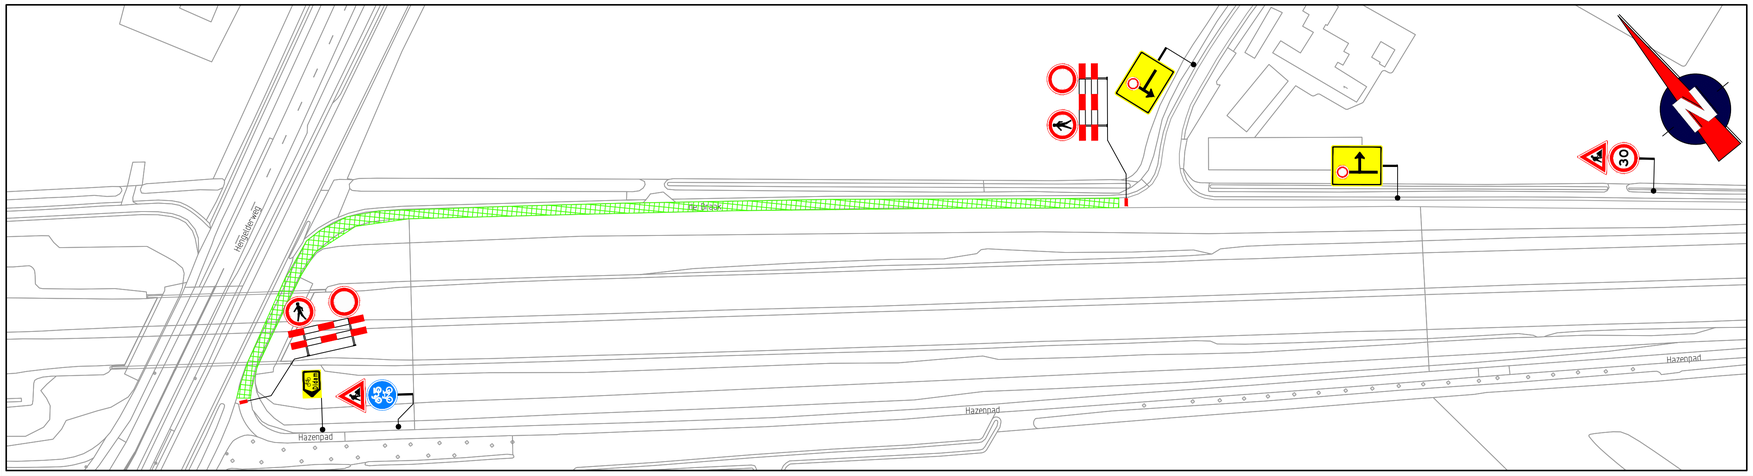

Opmerkingen

- afplakken/afkruisen conflicterende bebording
- definitieve routenummers in overleg met wegbeheerder
- de locatie van bebording is indicatief, de exacte locatie wordt in het werk bepaald

Verklaring

werkruimte

afsluiting

NCK Nederlands Certificatie Kantoor
BRL9101
TIJDELIJKE VERKEERSMAATREGELEN

Versie: 2.0	Omschrijving: Definitief						
27-08-20	Getekend: RVI	Controle: JLO	2e controle: AMA	Vrijgegeven: MPE			
Versie: 1.0	Omschrijving: Definitief						
24-08-20	Getekend: RVI	Controle: JLO	2e controle: AMA	Vrijgegeven: MPE			

TRAFFIC SERVICE NEDERLAND
Mentorweg 12
5842 CJ Tegelen
Postbus 960
5840 AD Tegelen
Tel: 0472 - 70 02 00
www.tsned.nl

GelreGroen

Project: ViA15 - A12 A15 Ressen - Oudbroeken

Onderdeel: Afzetting & omleiding
De Braak te Didam

Schaal: 1:4000 Formaat: A1

Tekening nummer: GG-VKM-DG4-OWN-AFZ-04-2.0 Blad 1 van 1

Copyright Adviesbureau Verkeer en Vervoer Arnhem Nijmegen | KVK 09 184 184 | BTW-nr. NL 8127.84.394B01