

## Bijlage 1: Ontwerp-aanwijzingsbesluit MC2020-03-VN01 d.d. 6 oktober 2020:

Burgemeester en wethouders van de gemeente Alkmaar;

Overwegende dat:

op grond van artikel 8 van de Afvalstoffenverordening gemeente Alkmaar 2016 de inzameling bij of nabij elk perceel kan plaatsvinden;

burgemeester en wethouders op grond van artikel 11, eerste lid, van de Afvalstoffenverordening gemeente Alkmaar 2016, kunnen aanwijzen via welk al dan niet van gemeentewege verstrekt inzamelmiddel of via welke inzamelvoorziening de inzameling van bepaalde bestanddelen van huishoudelijke afvalstoffen ten behoeve van de gebruiker van een perceel plaatsvindt;

burgemeester en wethouders op grond van artikel 11, tweede lid, van de Afvalstoffenverordening gemeente Alkmaar 2016, onder andere regels kunnen stellen over de aanwijzing, de plaats, de wijze van aanbidding en het gebruik van inzamelmiddelen voor het aanbieden ter inzameling bij of nabij een perceel;

bij het bepalen van de locaties de volgende (beleids)criteria wordt getoetst: doelmatige inrichting van de openbare buitenruimte, beperking van overlast voor de omgeving, verkeersveiligheid, aanwezigheid van parkeerplaatsen, de arbeidsbelasting voor de inzamelaars, financiële en inzamel logistieke aspecten en de fysieke (on)mogelijkheid. Voorts wordt een afstand tot 75 meter tussen perceel en aanbiedplaats van het huishoudelijk afval gezien als laagdrempelig. Bij loopafstanden groter dan 75 meter van het perceel tot de aanbiedplaats kan in ieder geval worden afgeweken indien: de toegankelijkheid van de straat voor het inzamelvoertuig een belemmering vormt, de verkeersveiligheid in het geding is, de aanwezigheid van bomen een belemmering vormen, de doelmatige inrichting en/of gebruik van de buitenruimte een belemmering vormen waaronder de aanwezigheid van parkeerplaatsen, de kosten leiden tot een niet-doelmatige wijze van inzamelen, er sprake is van omgekeerd inzamelen. Indien de inzamellocatie verder dan 75 meter van de perceelgrens wordt aangewezen, dan zal de maximale afstand worden bepaald door de afweging van de hierboven genoemde aspecten en de belangen van de gebruikers van de locaties. Indien er sprake is van een loopafstand groter dan 125 meter vanaf een perceel dat slechts wordt bewoond door ouderen (boven de leeftijd van 75 jaar) en/of personen met een fysieke beperking (dat dient te worden aangetoond door een medische verklaring afgegeven door een onafhankelijk medisch deskundige) dan wordt voor dat perceel een alternatieve wijze voor het aanbieden van huishoudelijk restafval mogelijk gemaakt. Dit beleid is op 22 november 2016 door burgemeester en wethouders vastgesteld en op 30 november 2016 bekend gemaakt en op 1 december 2016 inwerking getreden.

dit aanwijzingsbesluit alleen betrekking heeft op de aanbiedplaatsen zoals aangeduid op de overzichtstekening in de bijlage behorende bij dit besluit;

in dit besluit is weergegeven welke percelen van welke aanbiedplaatsen gebruik dienen te maken.

Burgemeester en wethouders op 27 maart 2018 hebben besloten om de aanwijzing van de aanbiedlocaties voor inzameling van huishoudelijke afvalstoffen door middel van minicontainers o.g.v. artikel 3:10 van de Algemene wet bestuursrecht voor te bereiden met toepassing van afdeling 3.4 van de Algemene wet bestuursrecht.

belanghebbenden de gelegenheid hebben gehad om tegen het ontwerp-aanwijzingsbesluit van de aanbiedplaatsen voor minicontainers ingevolge afdeling 3.4 van de Algemene wet bestuursrecht, gedurende zes weken hun zienswijzen in te dienen vanaf het moment van terinzagelegging van het ontwerp, zijnde 6 oktober 2020.

*ten aanzien van het ontwerp-aanwijzingsbesluit geen zienswijzen zijn ingebracht;*

*OF*

*ten aanzien van het ontwerp-aanwijzingsbesluit een zienswijze is/ zienswijzen zijn ingebracht;*

*in het Verslag Zienswijzen met kenmerk (kenmerk) de reactie(s) van de gemeente op de zienswijze(n) zijn opgenomen;*

*alle wijzigingen ten opzichte van het ontwerp-aanwijzingsbesluit conform het beleid zijn doorgevoerd;*

Gelet op artikel 11, eerste en tweede lid, van de Afvalstoffenverordening gemeente Alkmaar 2016, artikel 4, aanhef en eerste lid, aanhef en onder a, en tweede lid aanhef en onder a, en derde lid, aanhef en onder a, en veertiende lid, aanhef en onder a, en artikel 6, eerste lid, aanhef en onder a, van het Uitvoeringsbesluit 2016 Afvalstoffenverordening gemeente Alkmaar 2016.

b e s l u i t:

1. De aanbiedplaats met locatiecode **Laan van Bergama\_02**, zoals aangegeven op de bij dit besluit behorende tekening, aan te wijzen als aanbiedplaatsen voor minicontainers voor de gebruikers van de percelen:  
**Damakker 2, 4, 6, 8, 10, 12, 14, 16, 18, 20, 22, 24**
2. De aanbiedplaats met locatiecode **Laan van Bergama\_04**, zoals aangegeven op de bij dit besluit behorende tekening, aan te wijzen als aanbiedplaatsen voor minicontainers voor de gebruikers van de percelen:  
**Laan van Bergama 3, 5**  
**Veertakker 1, 3, 5, 7, 9**
3. De aanbiedplaats met locatiecode **Zomersloot\_01**, zoals aangegeven op de bij dit besluit behorende tekening, aan te wijzen als aanbiedplaatsen voor minicontainers voor de gebruikers van de percelen:  
**Damakker 26, 28, 30, 32, 34, 36**  
**Veertakker 2, 4, 6, 8, 10, 11, 12, 13, 14, 15, 16, 17, 18, 19, 20, 21, 22, 23, 24**
4. De aanbiedplaats met locatiecode **Zomersloot\_02**, zoals aangegeven op de bij dit besluit behorende tekening, aan te wijzen als aanbiedplaatsen voor minicontainers voor de gebruikers van de percelen:  
**Grasakker 1, 2, 3, 4, 5, 6, 7, 8, 9, 10, 11, 12, 13, 15, 17, 19, 21, 23**  
**Laan van Bergama 9, 11**
5. De aanbiedplaats met locatiecode **Zomersloot\_03**, zoals aangegeven op de bij dit besluit behorende tekening, aan te wijzen als aanbiedplaatsen voor minicontainers voor de gebruikers van de percelen:  
**Laan van Bergama 13**  
**Schelpenakker 1, 2, 3, 4, 5, 7, 9, 11**

b e p a a l t:

- Dat artikel 4, eerste lid, onder a, tweede lid, onder a, derde lid, onder a, veertiende lid, onder a en artikel 6, eerste lid, onder a van het Uitvoeringsbesluit 2016 Afvalstoffenverordening gemeente Alkmaar 2016 wordt gewijzigd met inachtneming van het bovenstaande.
- Dat het bovenstaande besluit wordt bekend gemaakt in het Gemeenteblad;


Alkmaar, d.d. 6 oktober 2020

Burgemeester en wethouders,  
namens deze, de directeur Stadswerk 072 NV a.i.



P.A. Mol

Naar aanleiding van het bovenstaande ontwerp-aanwijzingsbesluit kan een zienswijze worden ingebracht door belanghebbenden. Binnen 6 weken dient de zienswijze in het bezit te zijn van Gemeente Alkmaar, p/a Stadswerk 072 N.V., Postbus 53, 1800 BC Alkmaar. De termijn vangt aan met ingang van de dag waarop het ontwerp ter inzage is gelegd.

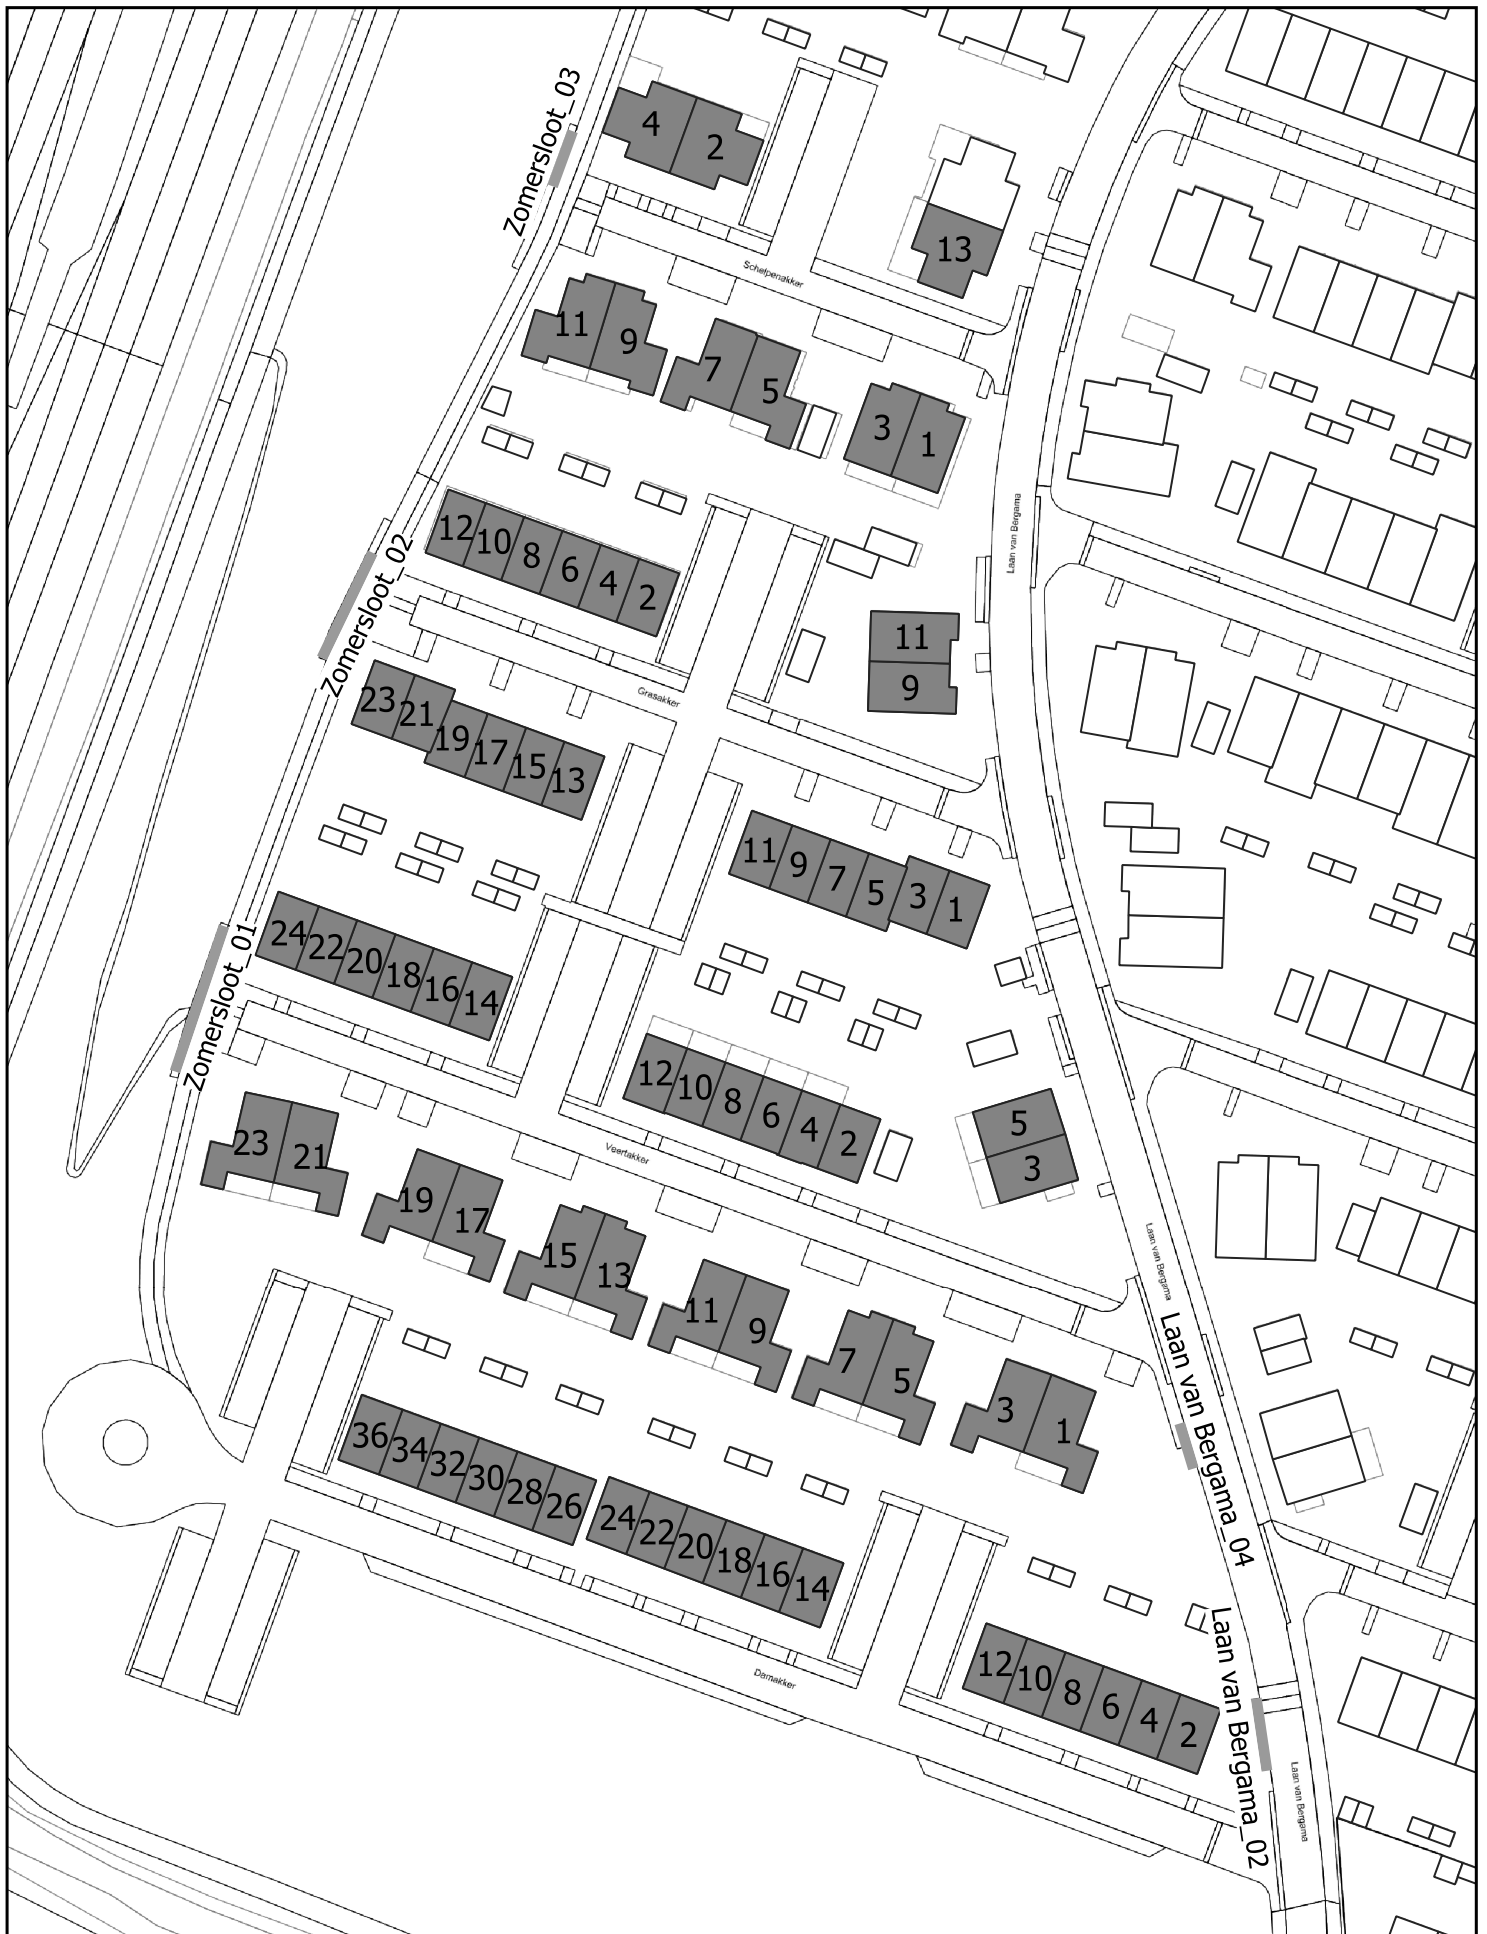

Overzichtstekening bij aanwijzingsbesluit MC2020-03-VN02

Ontwerp

**Legenda**

— Locatie aanbiedplaats rolcontainer

■ De getoonde adressen zijn aangewezen op de aangegeven locatie(s)



Schaal 1:1000