


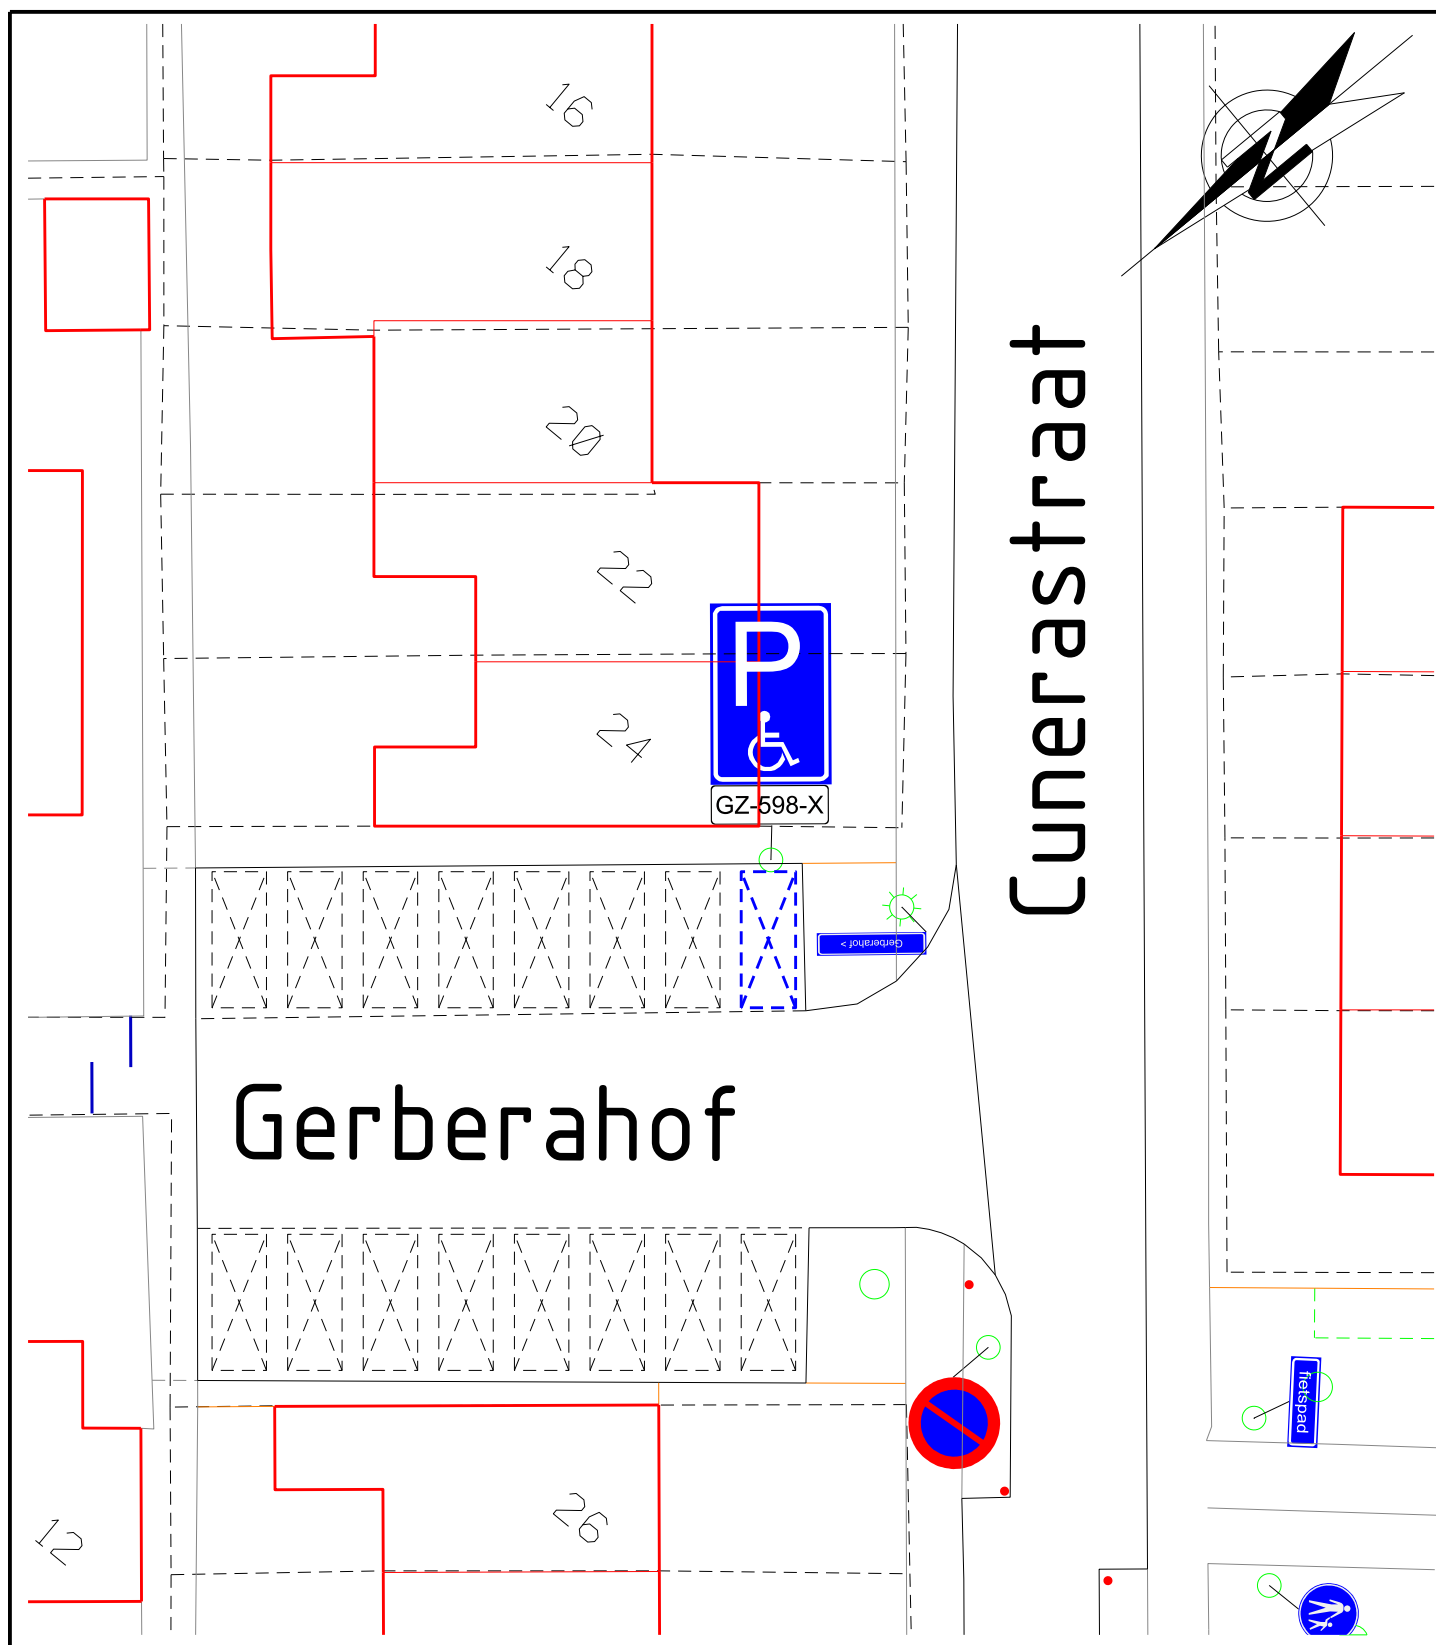

Afdeling Openbare Ruimte
Gemeente Medemblik
Postbus 45
1687 ZG WOGNUM
Tel : 0229 - 85 60 00
Fax: 0229 - 85 69 99

Bezoekadres:
Dick Ketlaan 21
1687 CD WOGNUM
E-mail: info@medemblik.nl
Internet: www.medemblik.nl

Project: **Cunerastraat 18 te Nibbixwoud**

Formaat: **A4**

Onderwerp: **Parkeren en stilstaan - Gehandicaptenparkeerplaats**

Schaal: **1:250**

Get: **R.V.** Datum get: **28-09-2020** Akk: **Akk** Datum akk: **//2012**

Tek.nr.: **2020-48-E-NIB**