Waterschap
Rivierenland

Rijndijken
Legger Primaire Waterkering

Dijkpaaltraject Randwijk - Beusichem (RB000 - RB308)

Legger Primaire Waterkering
Dijkpaaltraject Randwijk - Beusichem (RB000 - RB308)

Inhoud

- Overzichtskaart (1:70.000)
- Overzichtsblad (1:5.000)
- Situatiebladen (1:1.000)
- Dwarsprofielen (1:250)
- Lengteprofielen (1:2.000/1:100)
- Legenda Situatiebladen



N

Legenda

Situatieblad 1:1000 met bladnummer

Situatieblad 1:5000 met bladnummer

Waterschap Rivierenland

Legger : Randwijk – Beusichem

Onderdeel :	Overzichtskaart Dijkpaaltraject				
Dijkpaal traject :	RB	*Aantal bladen :*	001	*Bladnr :*	001
Formaat :	A3	*Schaal :*	1 : 70.000	*Status :*	Vastgesteld
Opnamedatum :	–	*Getekend :*	T-DAM	*Datum :*	2020
Besluitnr :	Zie bladen 1:1000			*Tekeningnr :*	001

RB036.
RB035.
RB034.
RB033.
RB032.
RB031.
RB030.
RB029.
RB028.
RB027.
RB026.
RB025.
RB024.
RB023.
RB022.
RB021.
RB020.
RB019.
RB018.
RB017.
RB016.

Legger 2018 geldig

Opheusden

Lakemond

0 50 100 200 300

Meters

N

Referentielijn Soort :

- Primaire waterkeringen
- Hoge grond
- Regionale waterkeringen
- Overige waterkeringen
- Waterkering Rijkswaterstaat

- Waterstaatswerk
- Beschermingszone
- Buitenbeschermingszone
- Dijkpalen

Waterschap Rivierenland

Legger : Randwijk - Beusichem

Onderdeel : Overzichtsbladen 1:5000			
Dijkpaal traject : RB	*Aantal bld :* 017	*Bladnr :* 002	
Formaat : A3	*Schaal :* 1 : 5000	*Status :* Vastgesteld	
Opnamedatum : -	*Getekend :* T-DAM	*Datum :* 2020	
Besluitnr : zie 1:1000 bladen	*Tek. nr. :* RB002		

RB053. RB052. RB051. RB050. RB049. RB048. RB047. RB046. RB045. RB044. RB043. RB042. RB041. RB040. RB039. RB038. RB037. RB036. RB035. RB034. RB033.

Opheusden

0 50 100 200 300

Meters

N

Referentielijn Soort :

- Primaire waterkeringen
- Hoge grond
- Regionale waterkeringen
- Overige waterkeringen
- Waterkering Rijkswaterstaat

- Waterstaatswerk
- Beschermingszone
- Buitenbeschermingszone
- Dijkpalen

Waterschap Rivierenland

Legger : Randwijk - Beusichem

Onderdeel : Overzichtsbladen 1:5000			
Dijkpaal traject : RB	*Aantal bld :* 017	*Bladnr :* 003	
Formaat : A3	*Schaal :* 1 : 5000	*Status :* Vastgesteld	
Opnamedatum : -	*Getekend :* T-DAM	*Datum :* 2020	
Besluitnr : zie 1:1000 bladen	*Tek. nr. :* RB003		

Rhenen

RB074. RB073. RB072. RB071. RB070. RB069. RB068. RB067. RB066. RB065. RB064. RB063. RB062. RB061. RB060. RB059. OL000. OL001. OL002. OL003. OL004. OL005. OL006. OL007. OL008. OL009. OL010. RB057. RB058. RB056. RB055. RB054. RB053. RB052. RB051.

Opheusden

0 50 100 200 300

Meters

N

Referentielijn Soort :

- Primaire waterkeringen
- Hoge grond
- Regionale waterkeringen
- Overige waterkeringen
- Waterkering Rijkswaterstaat

- Waterstaatswerk
- Beschermingszone
- Buitenbeschermingszone
- Dijkpalen

Waterschap Rivierenland

Legger : Randwijk - Beusichem

Onderdeel : Overzichtsbladen 1:5000			
Dijkpaal traject : RB	*Aantal bld :* 017		*Bladnr :* 004
Formaat : A3	*Schaal :* 1 : 5000		*Status :* Vastgesteld
Opnamedatum : -	*Getekend :* T-DAM		*Datum :* 2020
Besluitnr : zie 1:1000 bladen		*Tek. nr. :* RB004	

Rhenen

RB071.
RB072.
RB073.
RB074.
RB075.
RB076.
RB077.
RB078.
RB079.
RB080.
RB081.
RB082.
RB083.
RB084.
RB085.
RB086.
RB087.
RB088.
RB089.
RB090.
RB091.
RB092.

0 50 100 200 300

Meters

N

Referentielijn Soort :

- Primaire waterkeringen
- Hoge grond
- Regionale waterkeringen
- Overige waterkeringen
- Waterkering Rijkswaterstaat

- Waterstaatswerk
- Beschermingszone
- Buitenbeschermingszone
- Dijkpalen

Waterschap Rivierenland

Legger : Randwijk - Beusichem

Onderdeel : Overzichtsbladen 1:5000			
Dijkpaal traject : RB	*Aantal bld :* 017	*Bladnr :* 005	
Formaat : A3	*Schaal :* 1 : 5000	*Status :* Vastgesteld	
Opnamedatum : -	*Getekend :* T-DAM	*Datum :* 2020	
Besluitnr : zie 1:1000 bladen	*Tek. nr. :* RB005		

Rhenen

RB109. RB108. RB107. RB106. RB105. RB104. RB103. RB102. RB101. RB100. RB099. RB098. RB097. RB096. RB095. RB094. RB093. RB092. RB091. RB090.

0 50 100 200 300

Meters

N

Referentielijn Soort :

- Primaire waterkeringen
- Hoge grond
- Regionale waterkeringen
- Overige waterkeringen
- Waterkering Rijkswaterstaat

- Waterstaatswerk
- Beschermingszone
- Buitenbeschermingszone
- Dijkpalen

Waterschap Rivierenland

Legger : Randwijk - Beusichem

Onderdeel : Overzichtsbladen 1:5000			
Dijkpaal traject : RB	*Aantal bld :* 017	*Bladnr :* 006	
Formaat : A3	*Schaal :* 1 : 5000	*Status :* Vastgesteld	
Opnamedatum : -	*Getekend :* T-DAM	*Datum :* 2020	
Besluitnr : zie 1:1000 bladen	*Tek. nr. :* RB006		

RB127. RB126. RB125. RB124. RB123. RB122. RB120. RB119. RB118. RB117. RB116. RB115. RB114. RB113. RB112. RB111. RB110. RB109. RB108. RB107. RB121. OL084. OL083. OL082. OL081. OL080.

0 50 100 200 300

Meters

N

Referentielijn Soort :

- Primaire waterkeringen
- Hoge grond
- Regionale waterkeringen
- Overige waterkeringen
- Waterkering Rijkswaterstaat

- Waterstaatswerk
- Beschermingszone
- Buitenbeschermingszone
- Dijkpalen

Waterschap Rivierenland

Legger : Randwijk - Beusichem

Onderdeel : Overzichtsbladen 1:5000			
Dijkpaal traject : RB	*Aantal bld :* 017	*Bladnr :* 007	
Formaat : A3	*Schaal :* 1 : 5000	*Status :* Vastgesteld	
Opnamedatum : -	*Getekend :* T-DAM	*Datum :* 2020	
Besluitnr : zie 1:1000 bladen	*Tek. nr. :* RB007		

RB145. RB144. RB143. RB142. RB141. RB140. RB139. RB138. RB137. RB136. RB135. RB134. RB133. RB132. RB131. RB130. RB129. RB128. RB127. RB126. RB125.

0 50 100 200 300

Meters

N

Referentielijn Soort :

- Primaire waterkeringen
- Hoge grond
- Regionale waterkeringen
- Overige waterkeringen
- Waterkering Rijkswaterstaat

- Waterstaatswerk
- Beschermingszone
- Buitenbeschermingszone
- Dijkpalen

Waterschap Rivierenland

Legger : Randwijk - Beusichem

Onderdeel : Overzichtsbladen 1:5000			
Dijkpaal traject : RB	*Aantal bld :* 017	*Bladnr :* 008	
Formaat : A3	*Schaal :* 1 : 5000	*Status :* Vastgesteld	
Opnamedatum : -	*Getekend :* T-DAM	*Datum :* 2020	
Besluitnr : zie 1:1000 bladen	*Tek. nr. :* RB008		

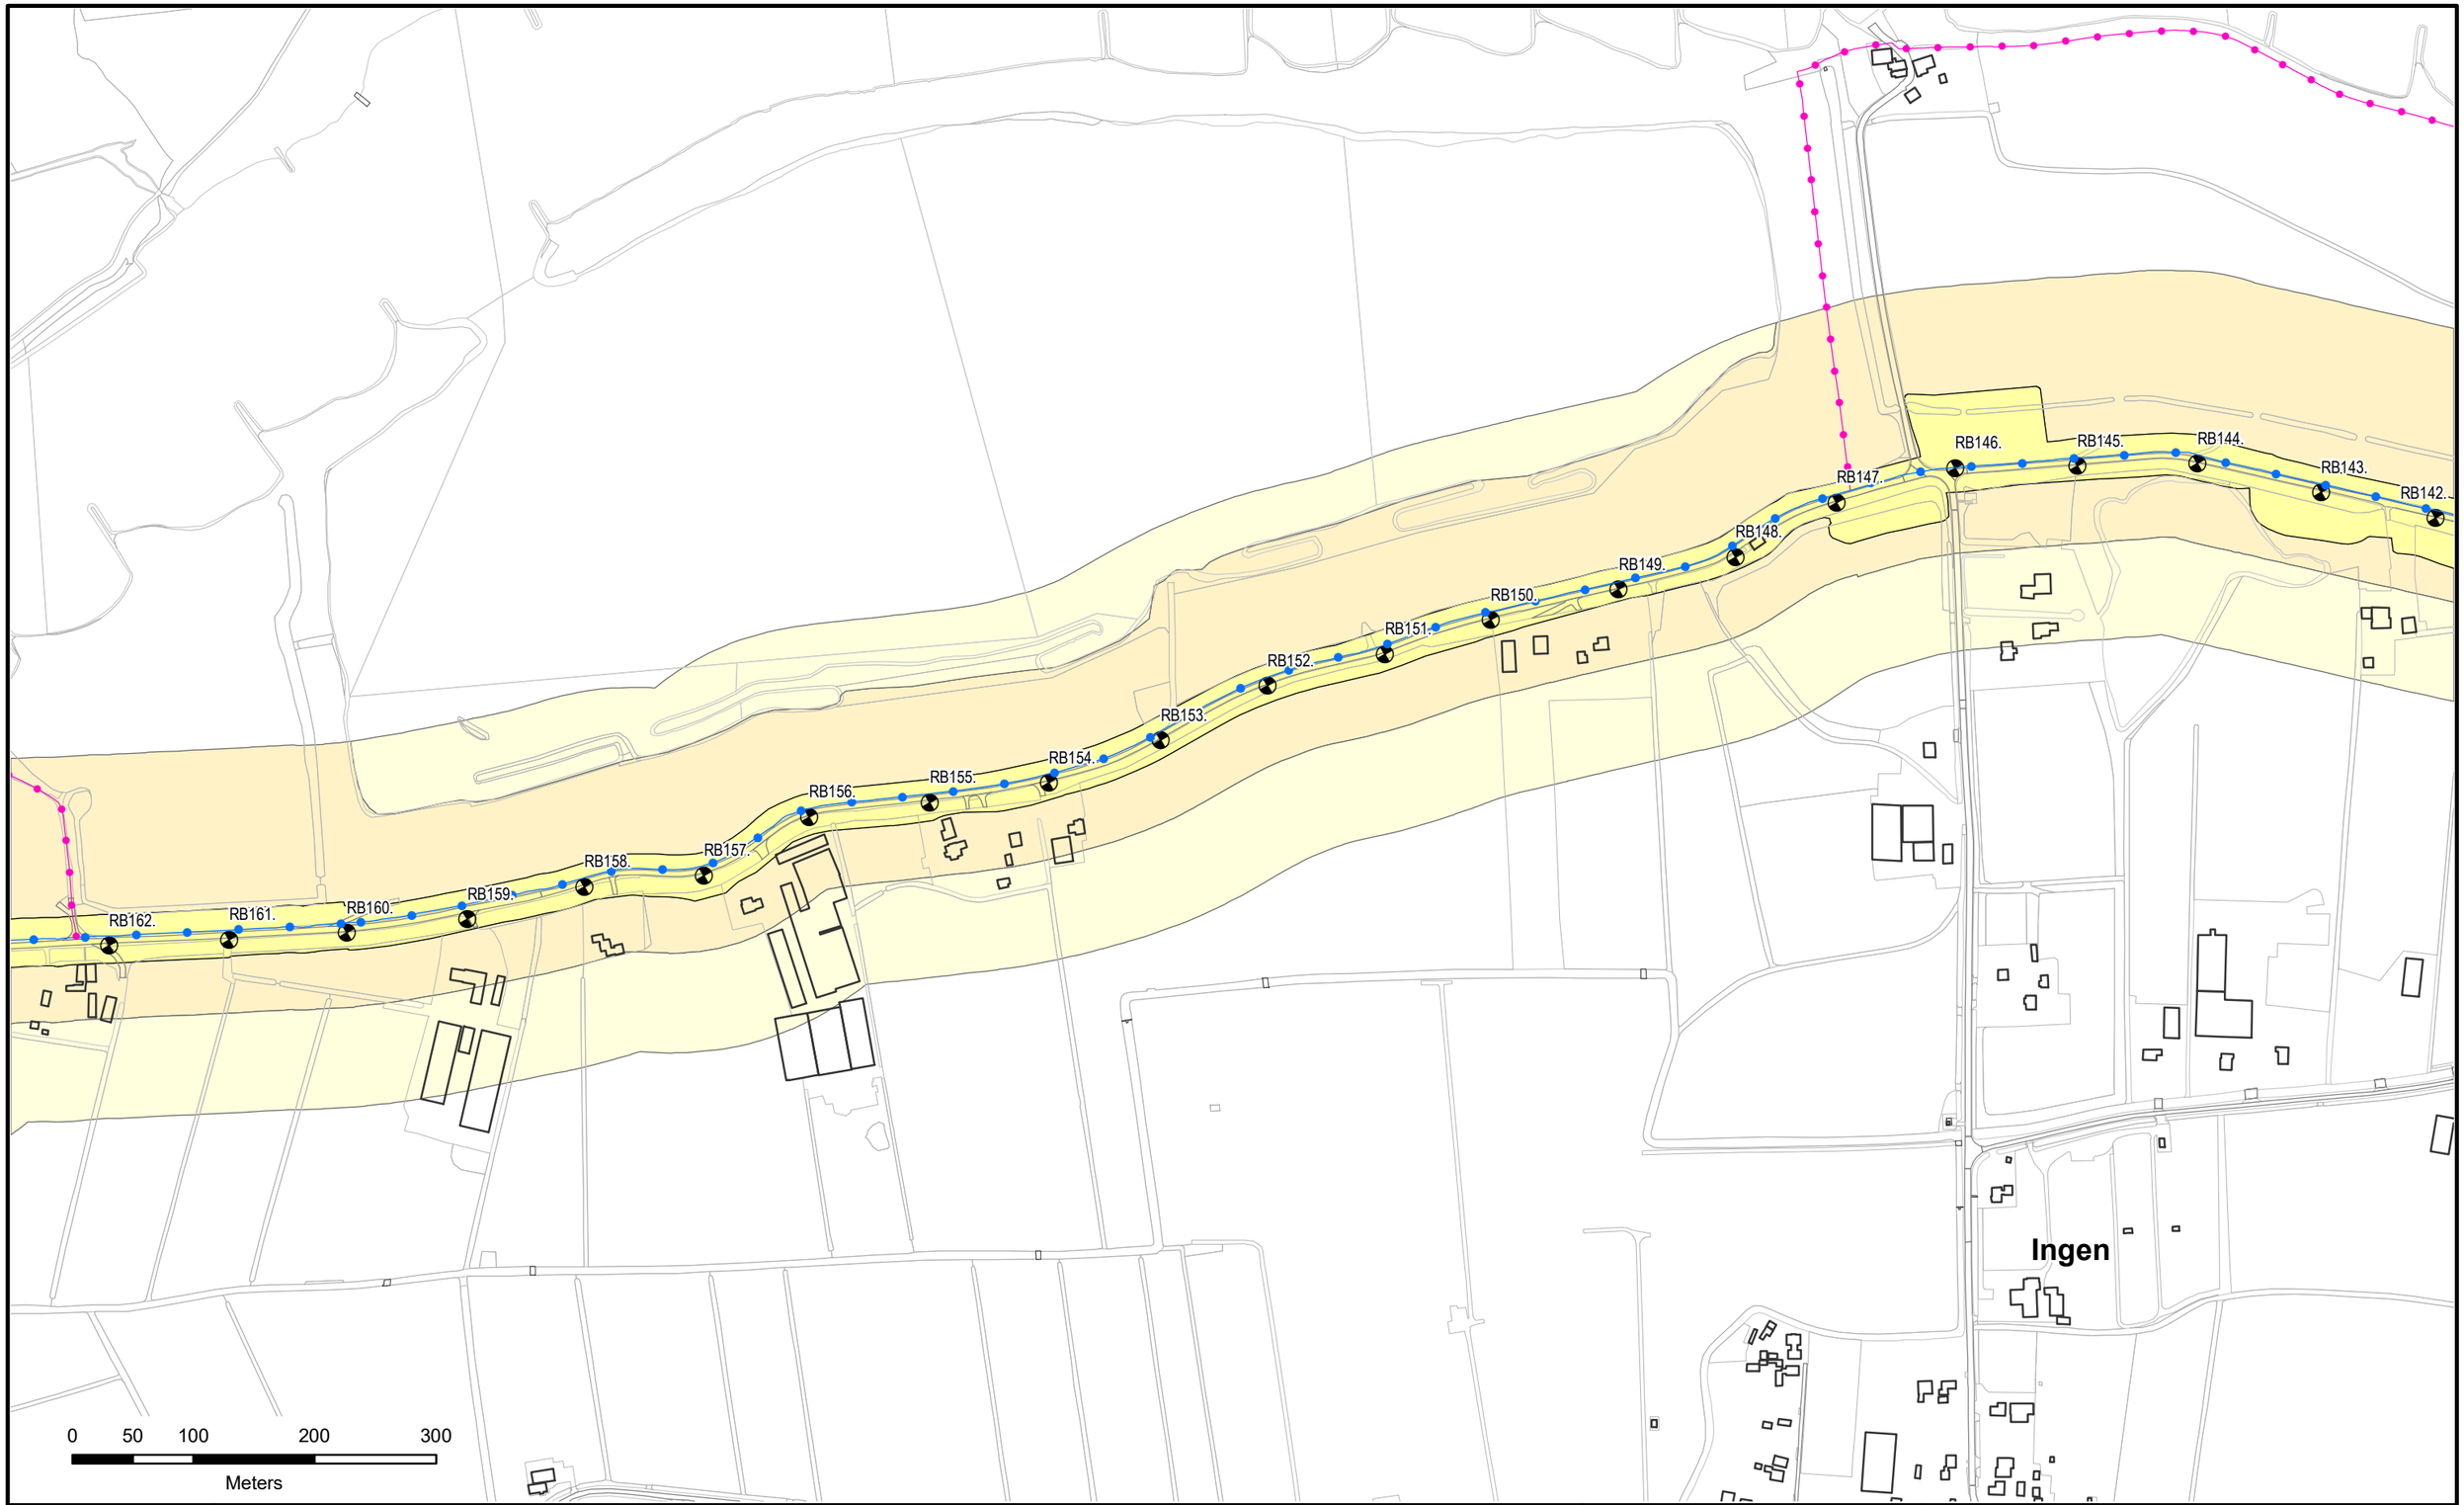

Referentielijn Soort :

- Primaire waterkeringen
- Hoge grond
- Regionale waterkeringen
- Overige waterkeringen
- Waterkering Rijkswaterstaat

- Waterstaatswerk
- Beschermingszone
- Buitenbeschermingszone
- Dijkpalen

Waterschap Rivierenland

Legger : Randwijk - Beusichem

Onderdeel : Overzichtsbladen 1:5000			
Dijkpaal traject : RB	*Aantal bld :* 017		*Bladnr :* 009
Formaat : A3	*Schaal :* 1 : 5000		*Status :* Vastgesteld
Opnamedatum : -	*Getekend :* T-DAM		*Datum :* 2020
Besluitnr : zie 1:1000 bladen		*Tek. nr. :* RB009	

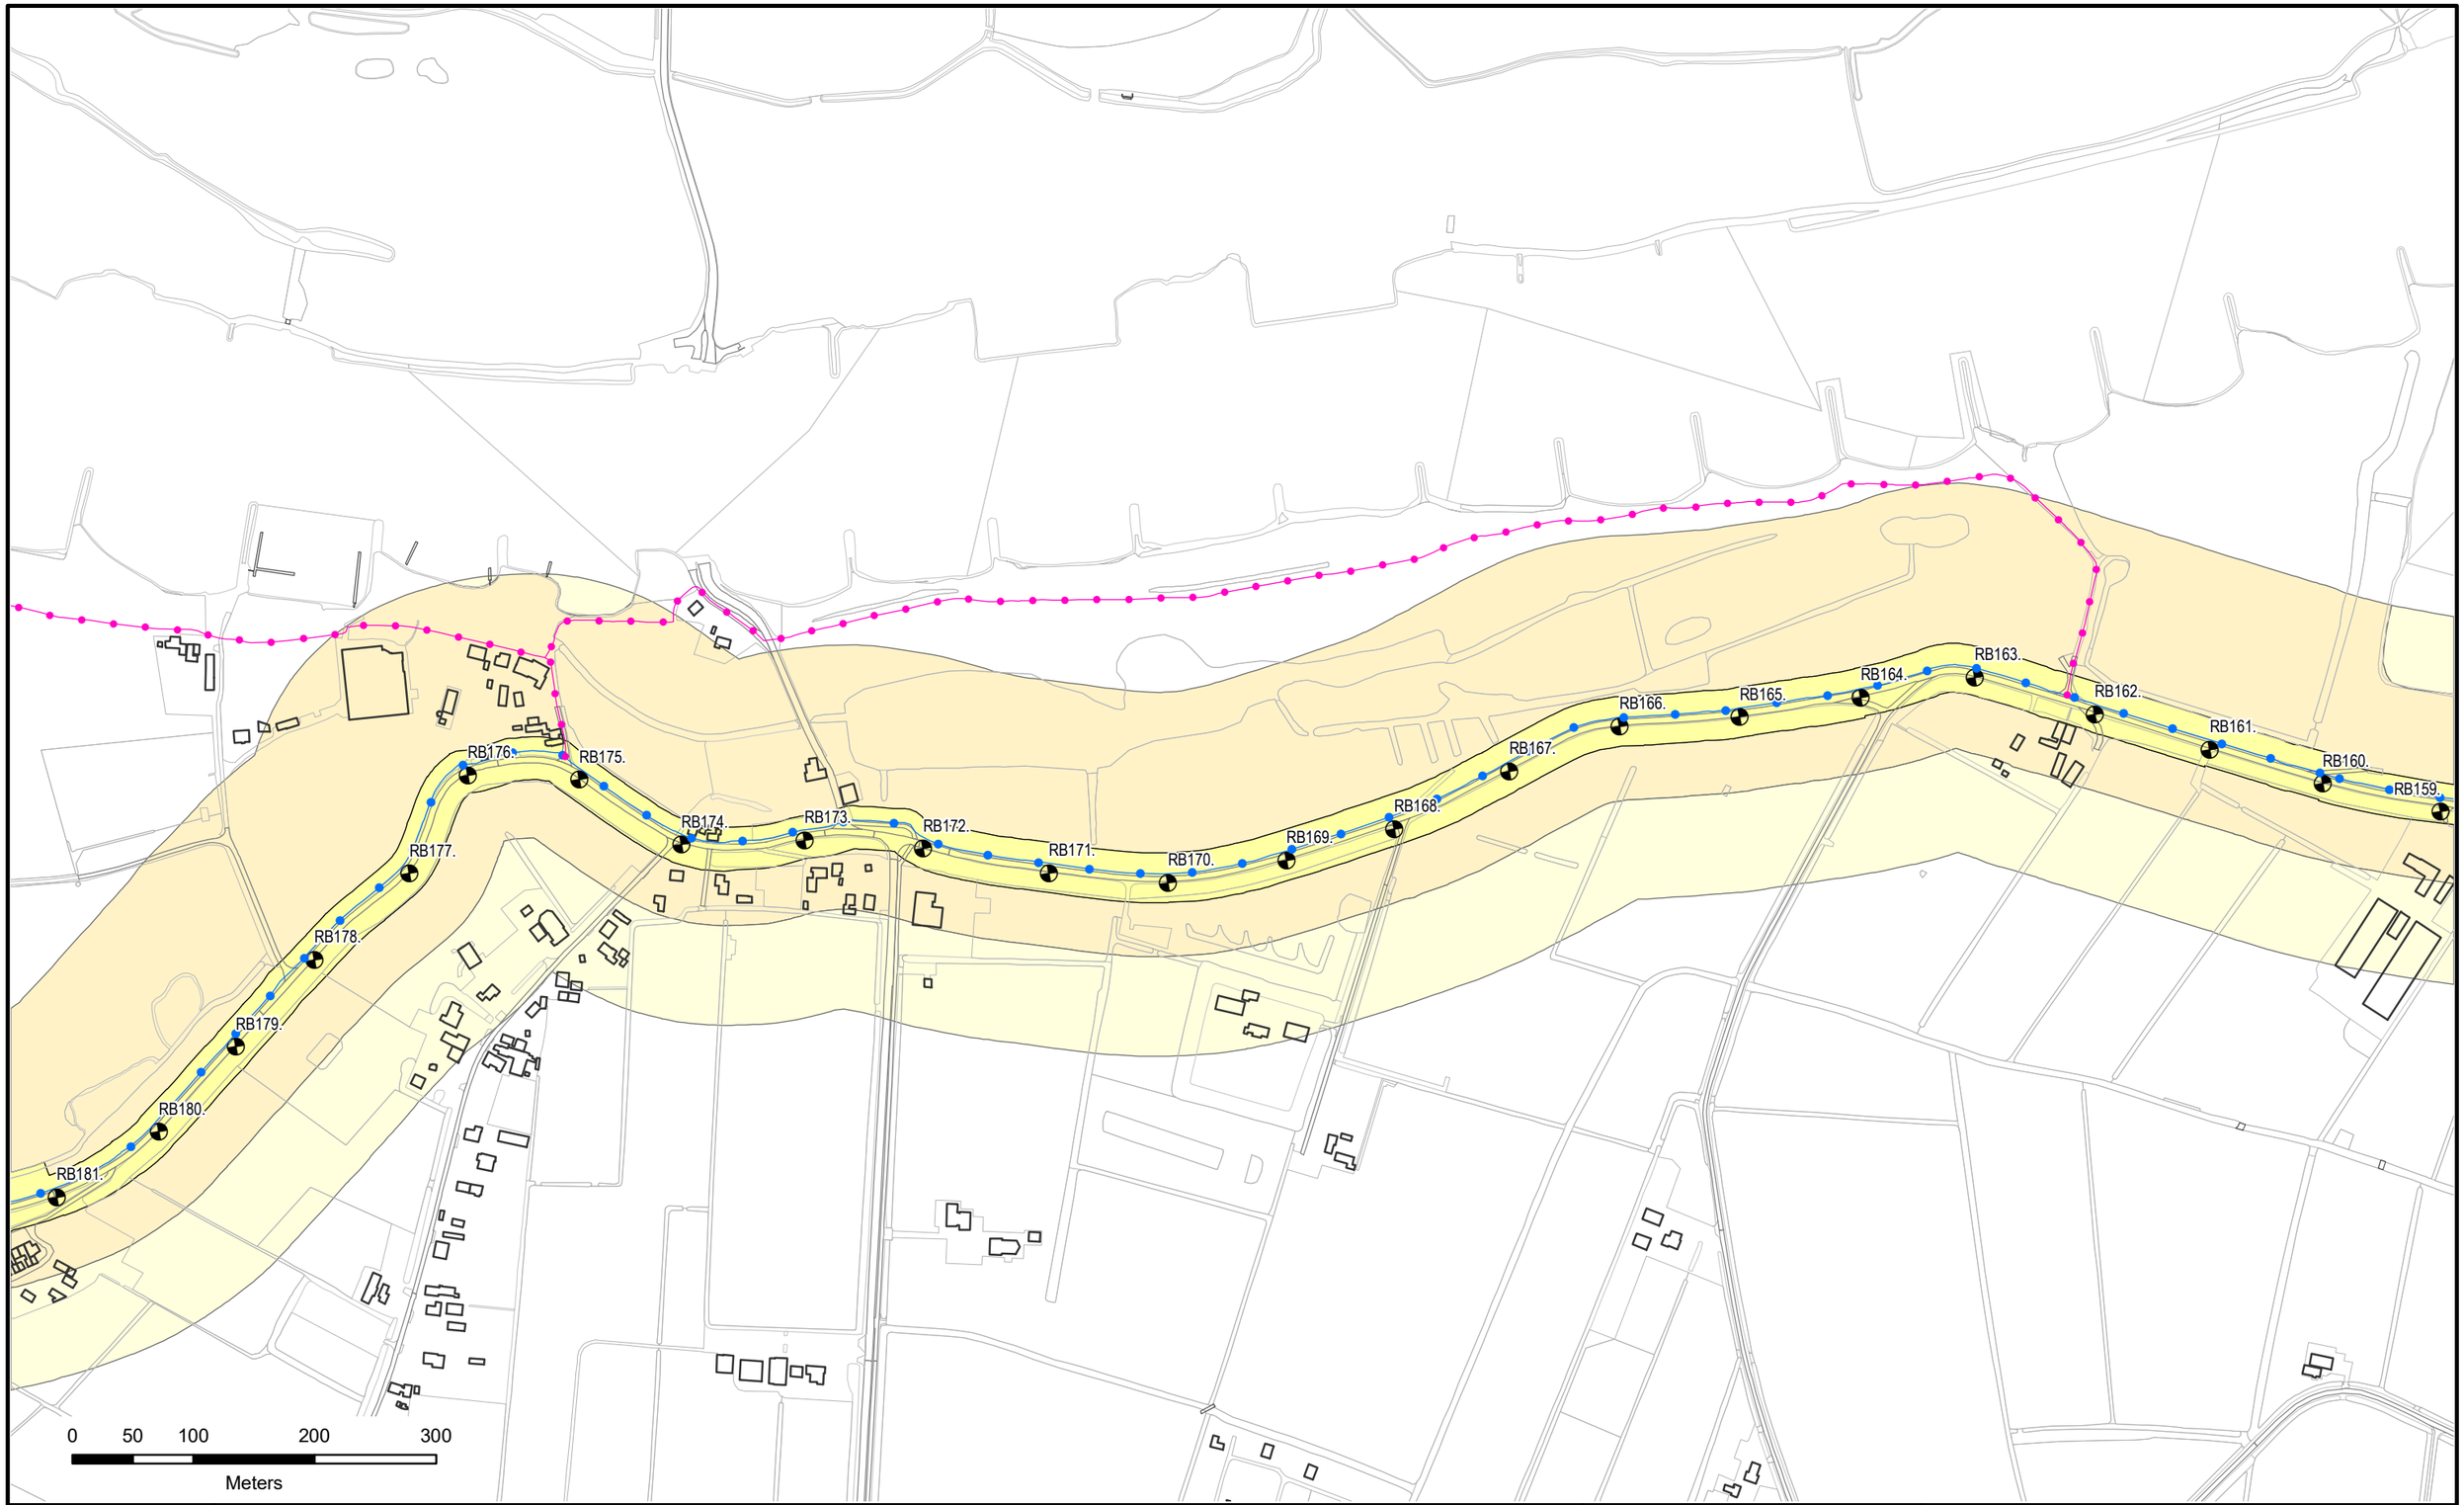

N

Referentielijn Soort :

- Primaire waterkeringen
- Hoge grond
- Regionale waterkeringen
- Overige waterkeringen
- Waterkering Rijkswaterstaat

- Waterstaatswerk
- Beschermingszone
- Buitenbeschermingszone
- Dijkpalen

Waterschap Rivierenland

Legger : Randwijk - Beusichem

Onderdeel : Overzichtsbladen 1:5000			
Dijkpaal traject : RB	*Aantal bld :* 017	*Bladnr :* 010	
Formaat : A3	*Schaal :* 1 : 5000	*Status :* Vastgesteld	
Opnamedatum : -	*Getekend :* T-DAM	*Datum :* 2020	
Besluitnr : zie 1:1000 bladen	*Tek. nr. :* RB010		

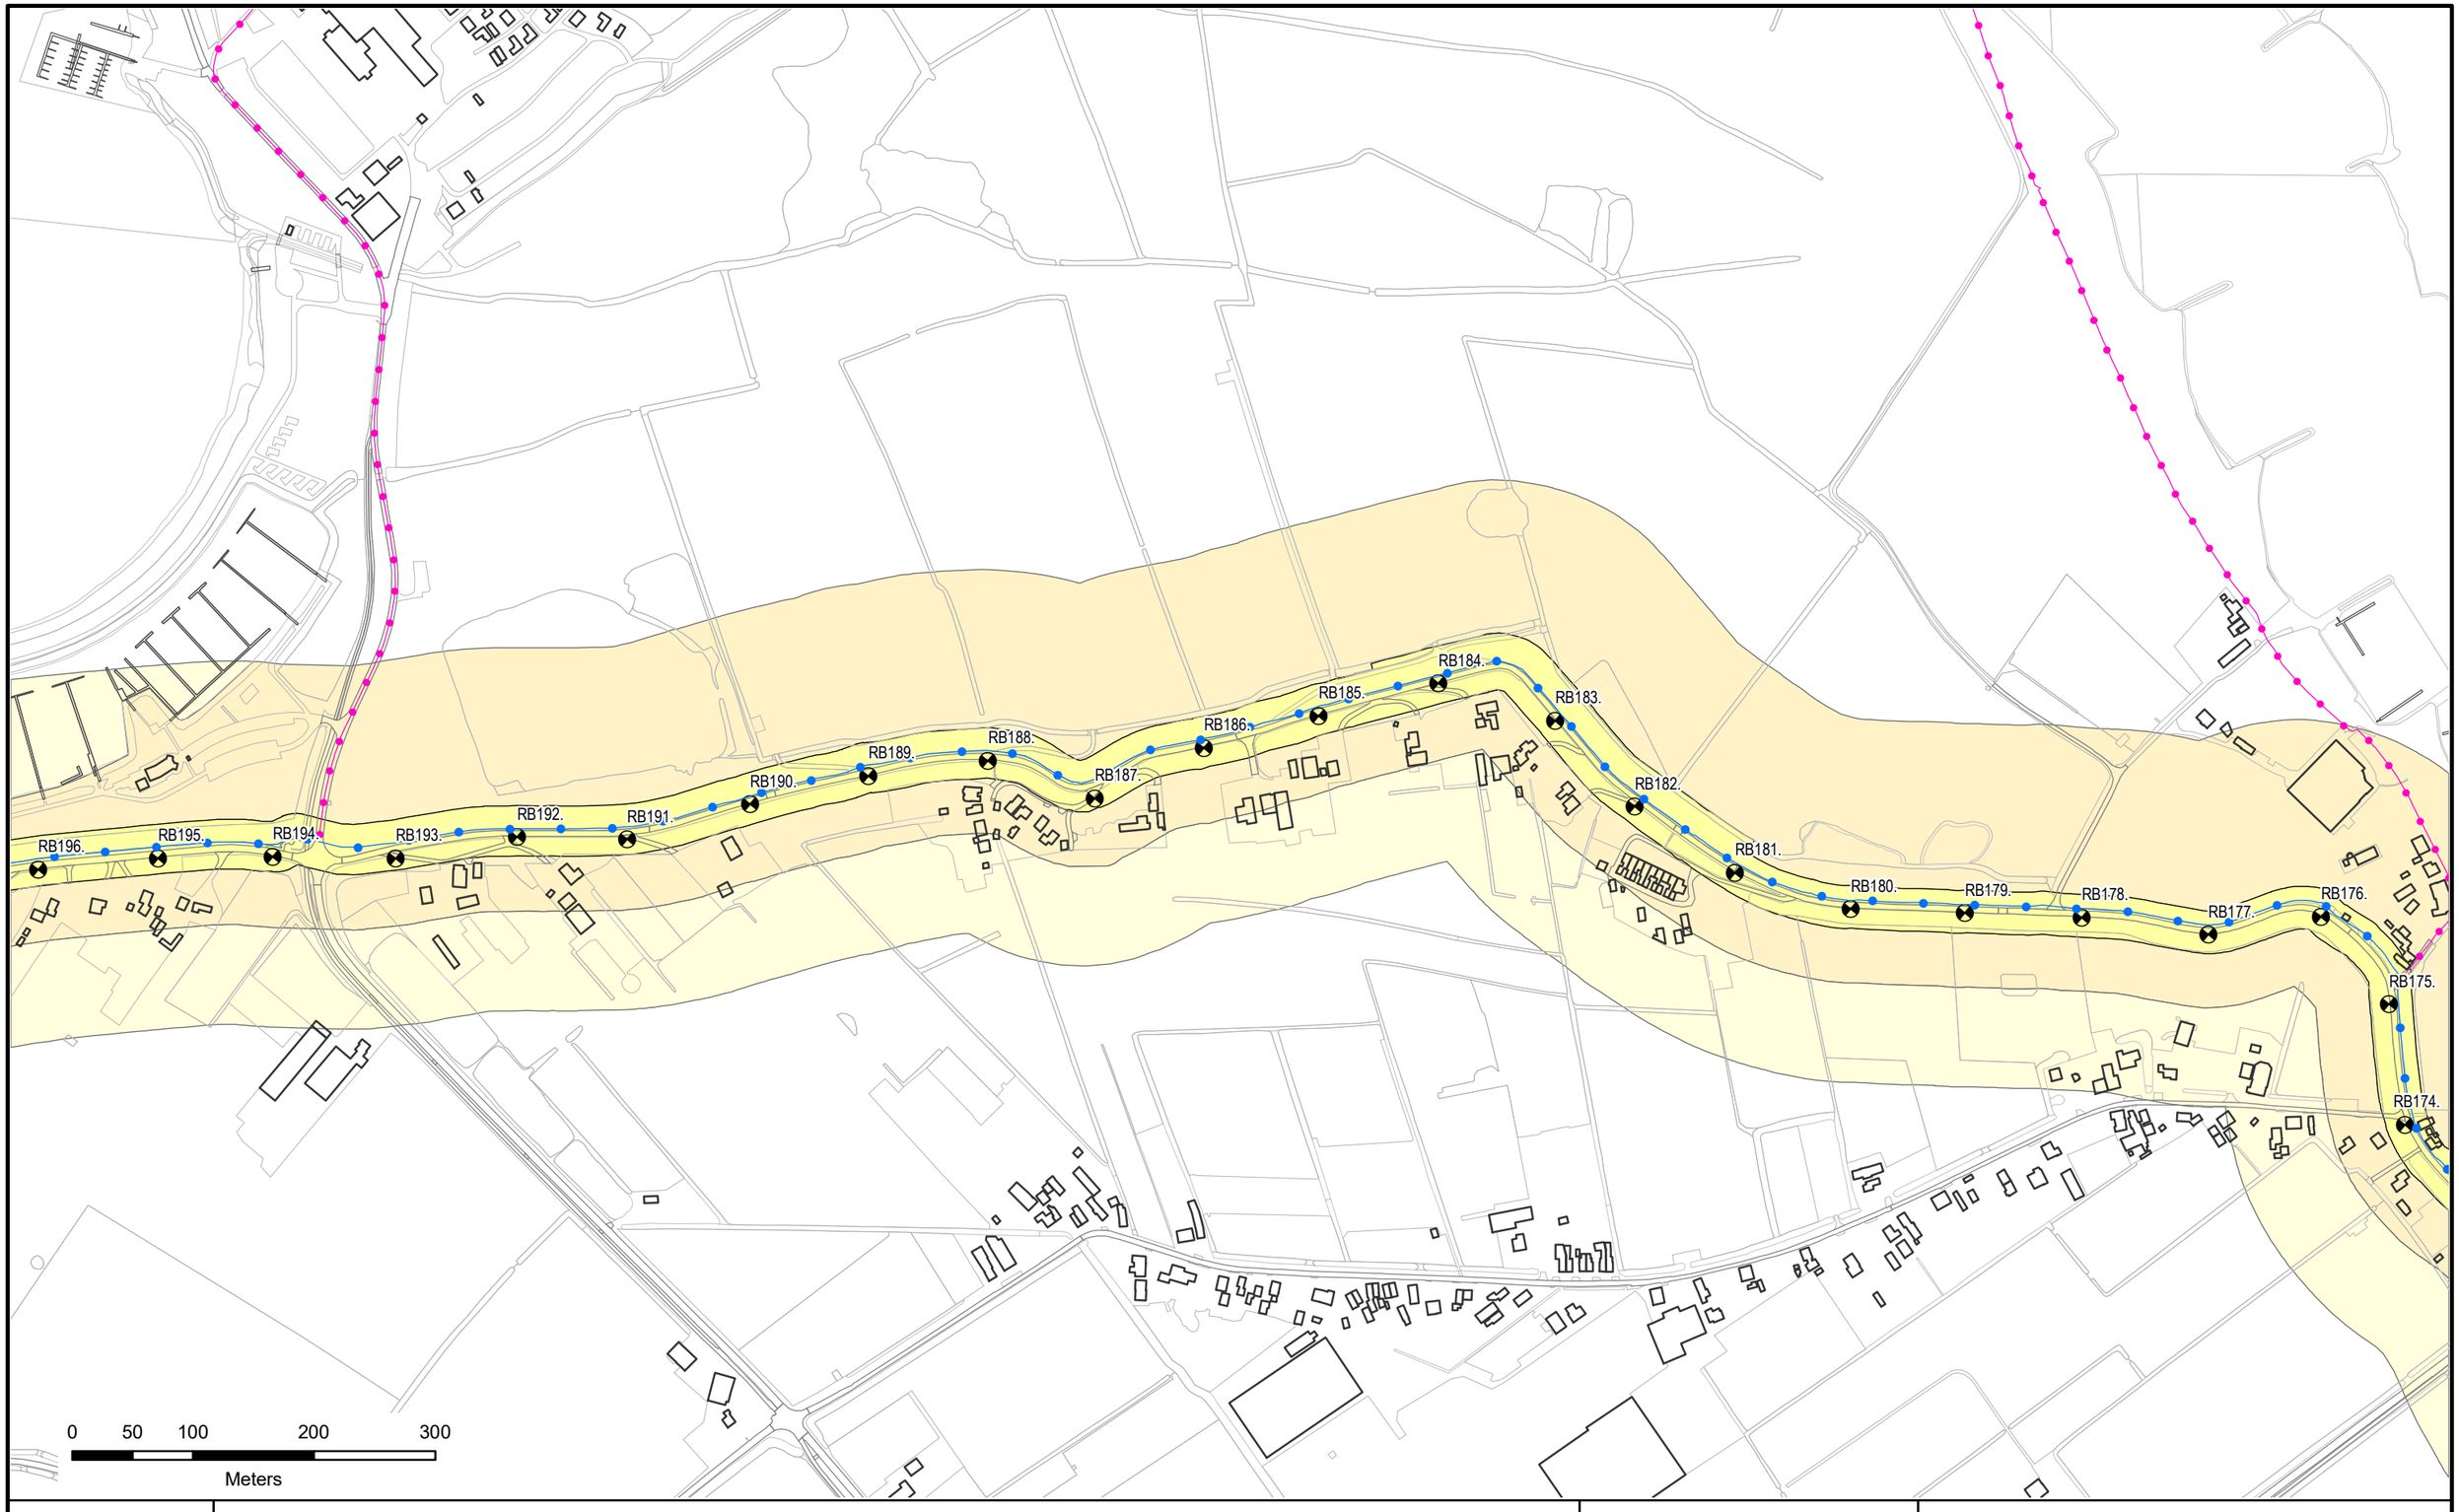

Referentielijn Soort :

- Primaire waterkeringen
- Hoge grond
- Regionale waterkeringen
- Overige waterkeringen
- Waterkering Rijkswaterstaat

- Waterstaatswerk
- Beschermingszone
- Buitenbeschermingszone
- Dijkpalen

Waterschap Rivierenland

Legger : Randwijk - Beusichem

Onderdeel : Overzichtsbladen 1:5000			
Dijkpaal traject : RB	*Aantal bld :* 017	*Bladnr :* 011	
Formaat : A3	*Schaal :* 1 : 5000	*Status :* Vastgesteld	
Opnamedatum : -	*Getekend :* T-DAM	*Datum :* 2020	
Besluitnr : zie 1:1000 bladen	*Tek. nr. :* RB011		

RB217.
RB216.
RB215.
RB214.
RB213.
RB212.
RB211.
RB210.
RB209.
RB208.
RB207.
RB206.
RB205.
RB204.
RB203.
RB202.
RB201.
RB200.
RB199.
RB198.
RB197.
RB196.
RB195.

Maurik.

0 50 100 200 300
Meters

Referentielijn Soort :

- Primaire waterkeringen
- Hoge grond
- Regionale waterkeringen
- Overige waterkeringen
- Waterkering Rijkswaterstaat

- Waterstaatswerk
- Beschermingszone
- Buitenbeschermingszone
- Dijkpalen

Waterschap Rivierenland

Legger : Randwijk - Beusichem

Onderdeel : Overzichtsbladen 1:5000			
Dijkpaal traject : RB	*Aantal bld :* 017		*Bladnr :* 012
Formaat : A3	*Schaal :* 1 : 5000		*Status :* Vastgesteld
Opnamedatum : -	*Getekend :* T-DAM		*Datum :* 2020
Besluitnr : zie 1:1000 bladen		*Tek. nr. :* RB012	

RB233. RB232. RB231. RB230. RB229. RB228. RB227. RB226. RB225. RB224. RB223. RB222. RB221. RB220. RB219. RB218. RB217. RB216. RB215. RB214. RB213. RB212.

Maurik

0 50 100 200 300

Meters

N

Referentielijn Soort :

- Primaire waterkeringen
- Hoge grond
- Regionale waterkeringen
- Overige waterkeringen
- Waterkering Rijkswaterstaat

- Waterstaatswerk
- Beschermingszone
- Buitenbeschermingszone
- Dijkpalen

Waterschap Rivierenland

Legger : Randwijk - Beusichem

Onderdeel : Overzichtsbladen 1:5000			
Dijkpaal traject : RB	*Aantal bld :* 017	*Bladnr :* 013	
Formaat : A3	*Schaal :* 1 : 5000	*Status :* Vastgesteld	
Opnamedatum : -	*Getekend :* T-DAM	*Datum :* 2020	
Besluitnr : zie 1:1000 bladen	*Tek. nr. :* RB013		

RB252. RB251. RB250. RB249. RB248. RB247. RB246. RB245. RB244. RB243. RB242. RB241. RB240. RB239. RB238. RB237. RB236. RB235. RB234. RB233. RB232. RB231. RB230. RB229.

0 50 100 200 300

Meters

N

Referentielijn Soort :

- Primaire waterkeringen
- Hoge grond
- Regionale waterkeringen
- Overige waterkeringen
- Waterkering Rijkswaterstaat

- Waterstaatswerk
- Beschermingszone
- Buitenbeschermingszone
- Dijkpalen

Waterschap Rivierenland

Legger : Randwijk - Beusichem

Onderdeel : Overzichtsbladen 1:5000			
Dijkpaal traject : RB	*Aantal bld :* 017	*Bladnr :* 014	
Formaat : A3	*Schaal :* 1 : 5000	*Status :* Vastgesteld	
Opnamedatum : -	*Getekend :* T-DAM	*Datum :* 2020	
Besluitnr : zie 1:1000 bladen	*Tek. nr. :* RB014		

RB277. RB276. RB275. RB274. RB273. RB272. RB271. RB270. RB269. RB268. RB267. RB266. RB265. RB264. RB263. RB262. RB261. RB260. RB259. RB258. RB257. RB256. RB255. RB254. RB253. RB252. RB251. RB250. RB249. RB248. RB247. RB246.

Rijswijk

0 50 100 200 300

Meters

Referentielijn Soort :

- Primaire waterkeringen
- Hoge grond
- Regionale waterkeringen
- Overige waterkeringen
- Waterkering Rijkswaterstaat

- Waterstaatswerk
- Beschermingszone
- Buitenbeschermingszone
- Dijkpalen

Waterschap Rivierenland

Legger : Randwijk - Beusichem

Onderdeel : Overzichtsbladen 1:5000			
Dijkpaal traject : RB	*Aantal bld :* 017	*Bladnr :* 015	
Formaat : A3	*Schaal :* 1 : 5000	*Status :* Vastgesteld	
Opnamedatum : -	*Getekend :* T-DAM	*Datum :* 2020	
Besluitnr : zie 1:1000 bladen	*Tek. nr. :* RB015		

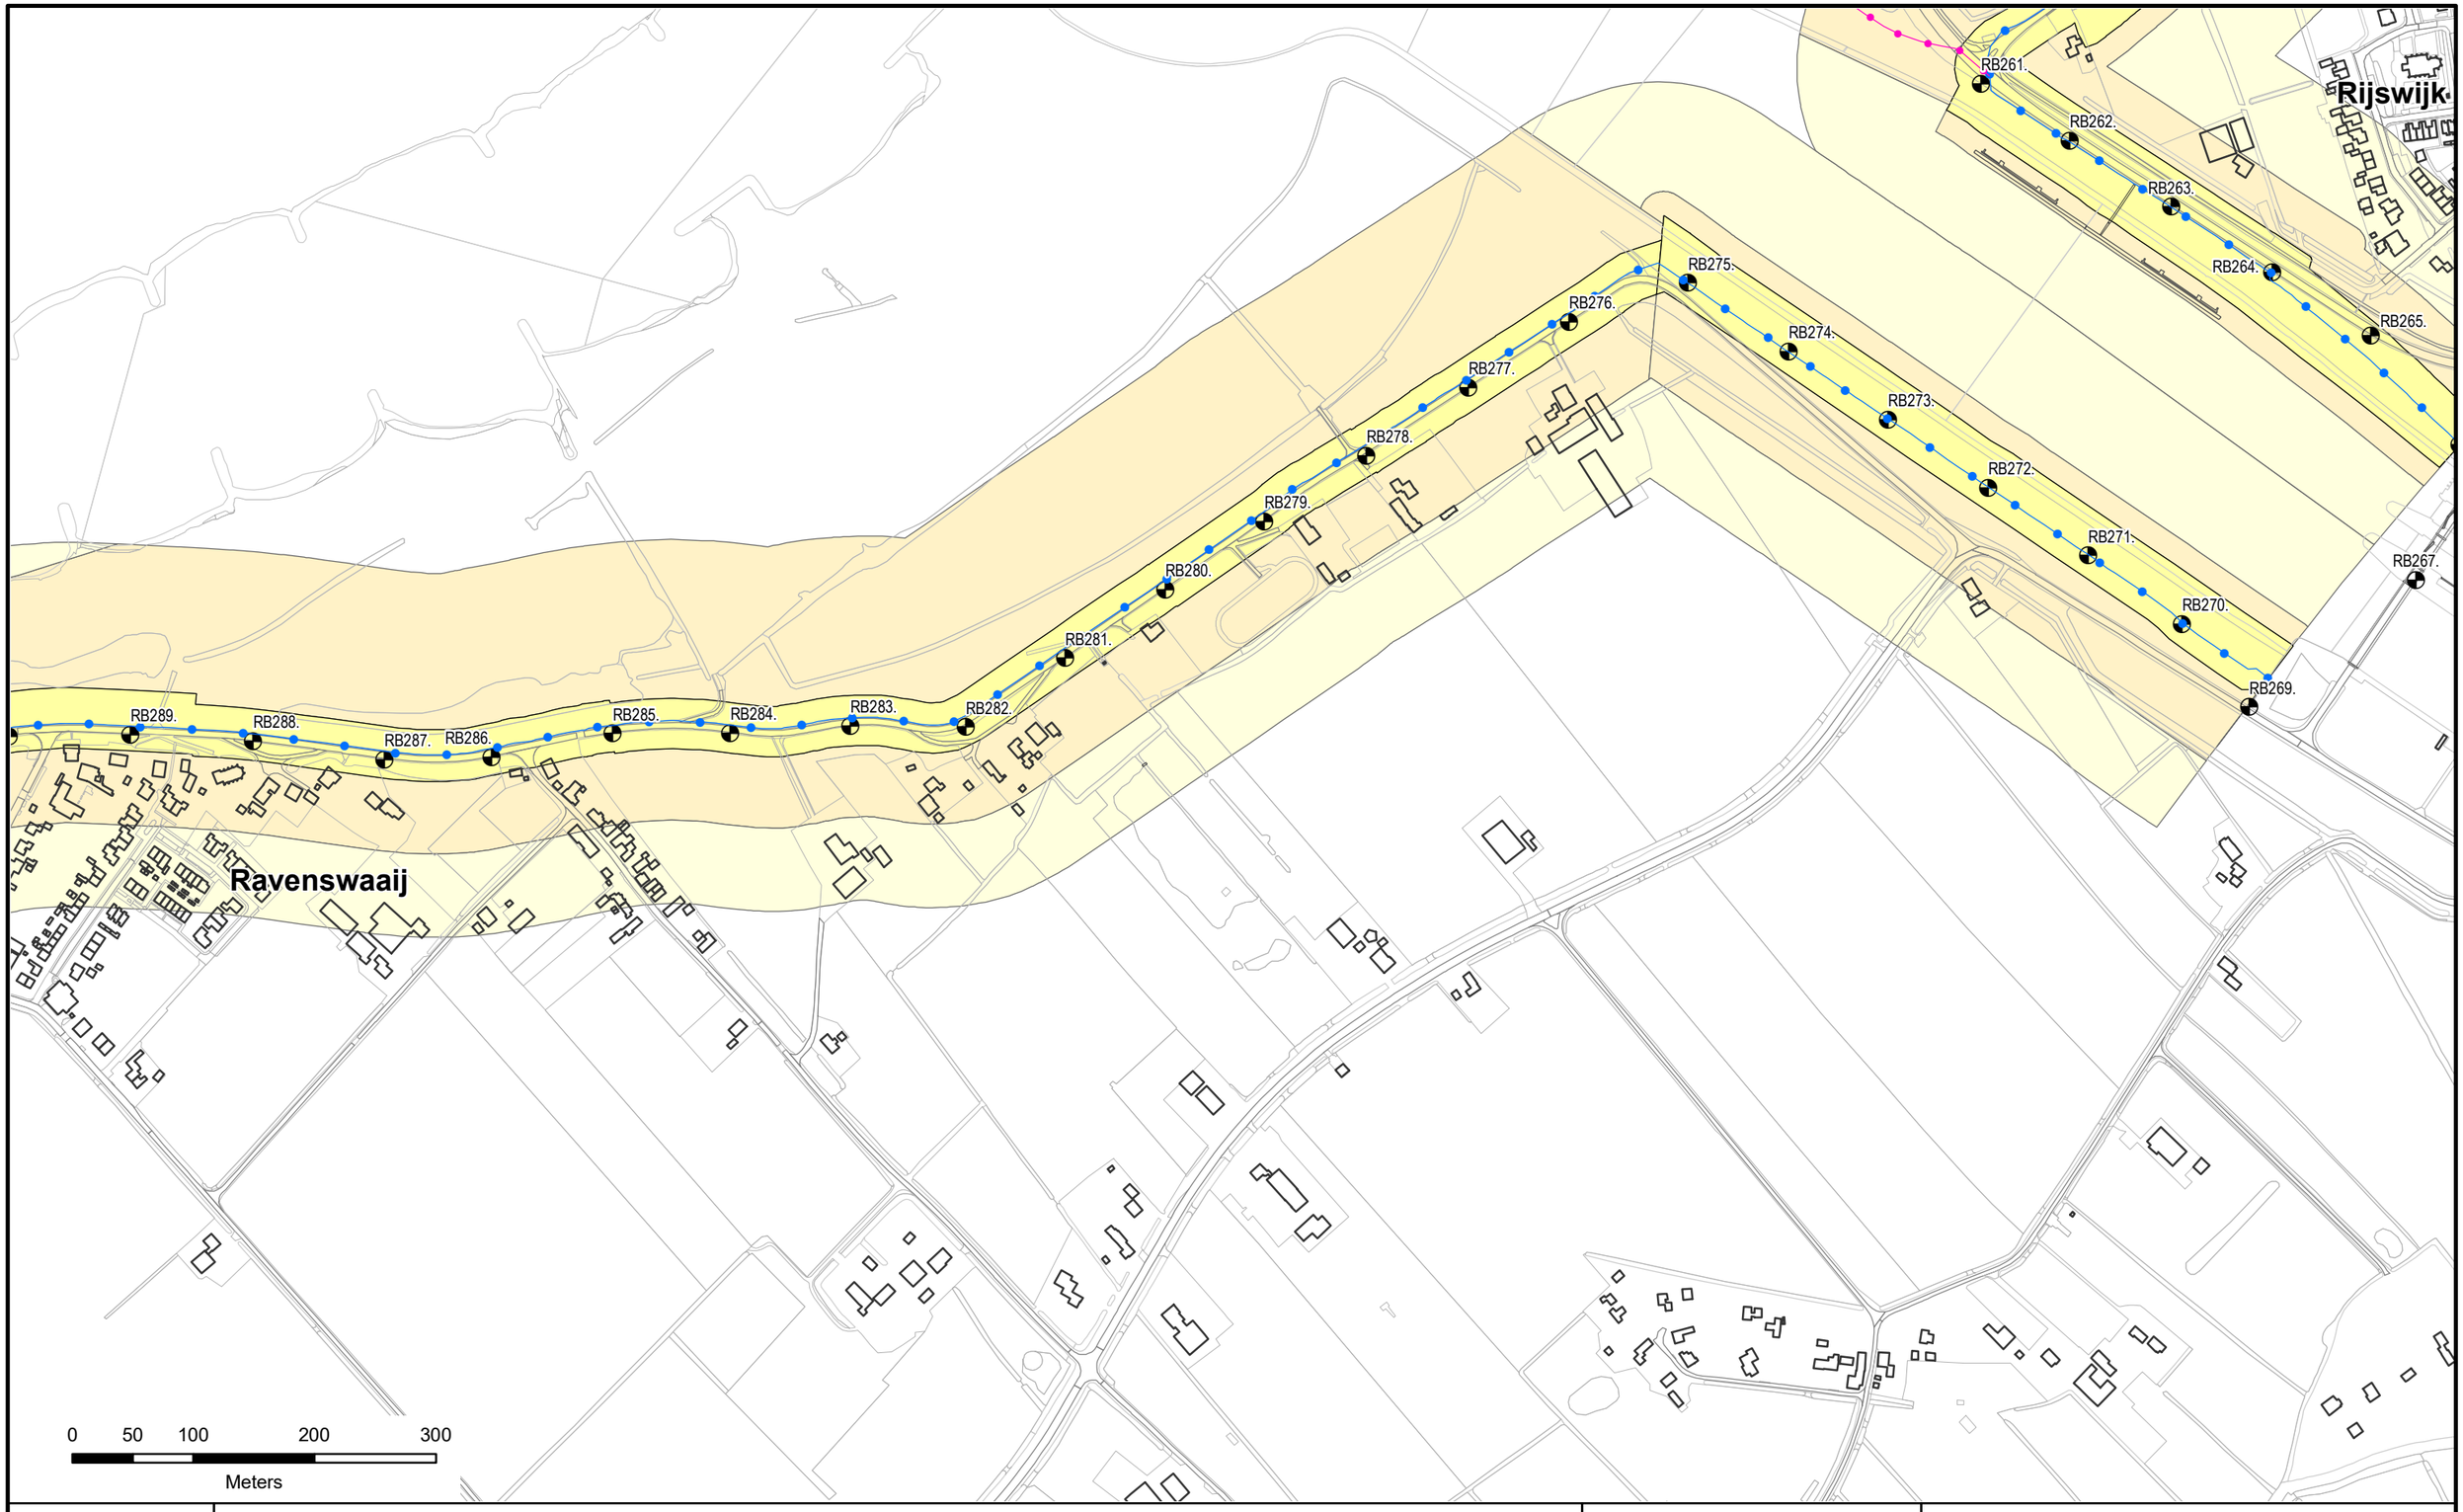

N

Referentielijn Soort :

- Primaire waterkeringen
- Hoge grond
- Regionale waterkeringen
- Overige waterkeringen
- Waterkering Rijkswaterstaat

- Waterstaatswerk
- Beschermingszone
- Buitenbeschermingszone
- Dijkpalen

Waterschap Rivierenland

Legger : Randwijk - Beusichem

Onderdeel : Overzichtsbladen 1:5000			
Dijkpaal traject : RB	*Aantal bld :* 017	*Bladnr :* 016	
Formaat : A3	*Schaal :* 1 : 5000	*Status :* Vastgesteld	
Opnamedatum : -	*Getekend :* T-DAM	*Datum :* 2020	
Besluitnr : zie 1:1000 bladen	*Tek. nr. :* RB016		

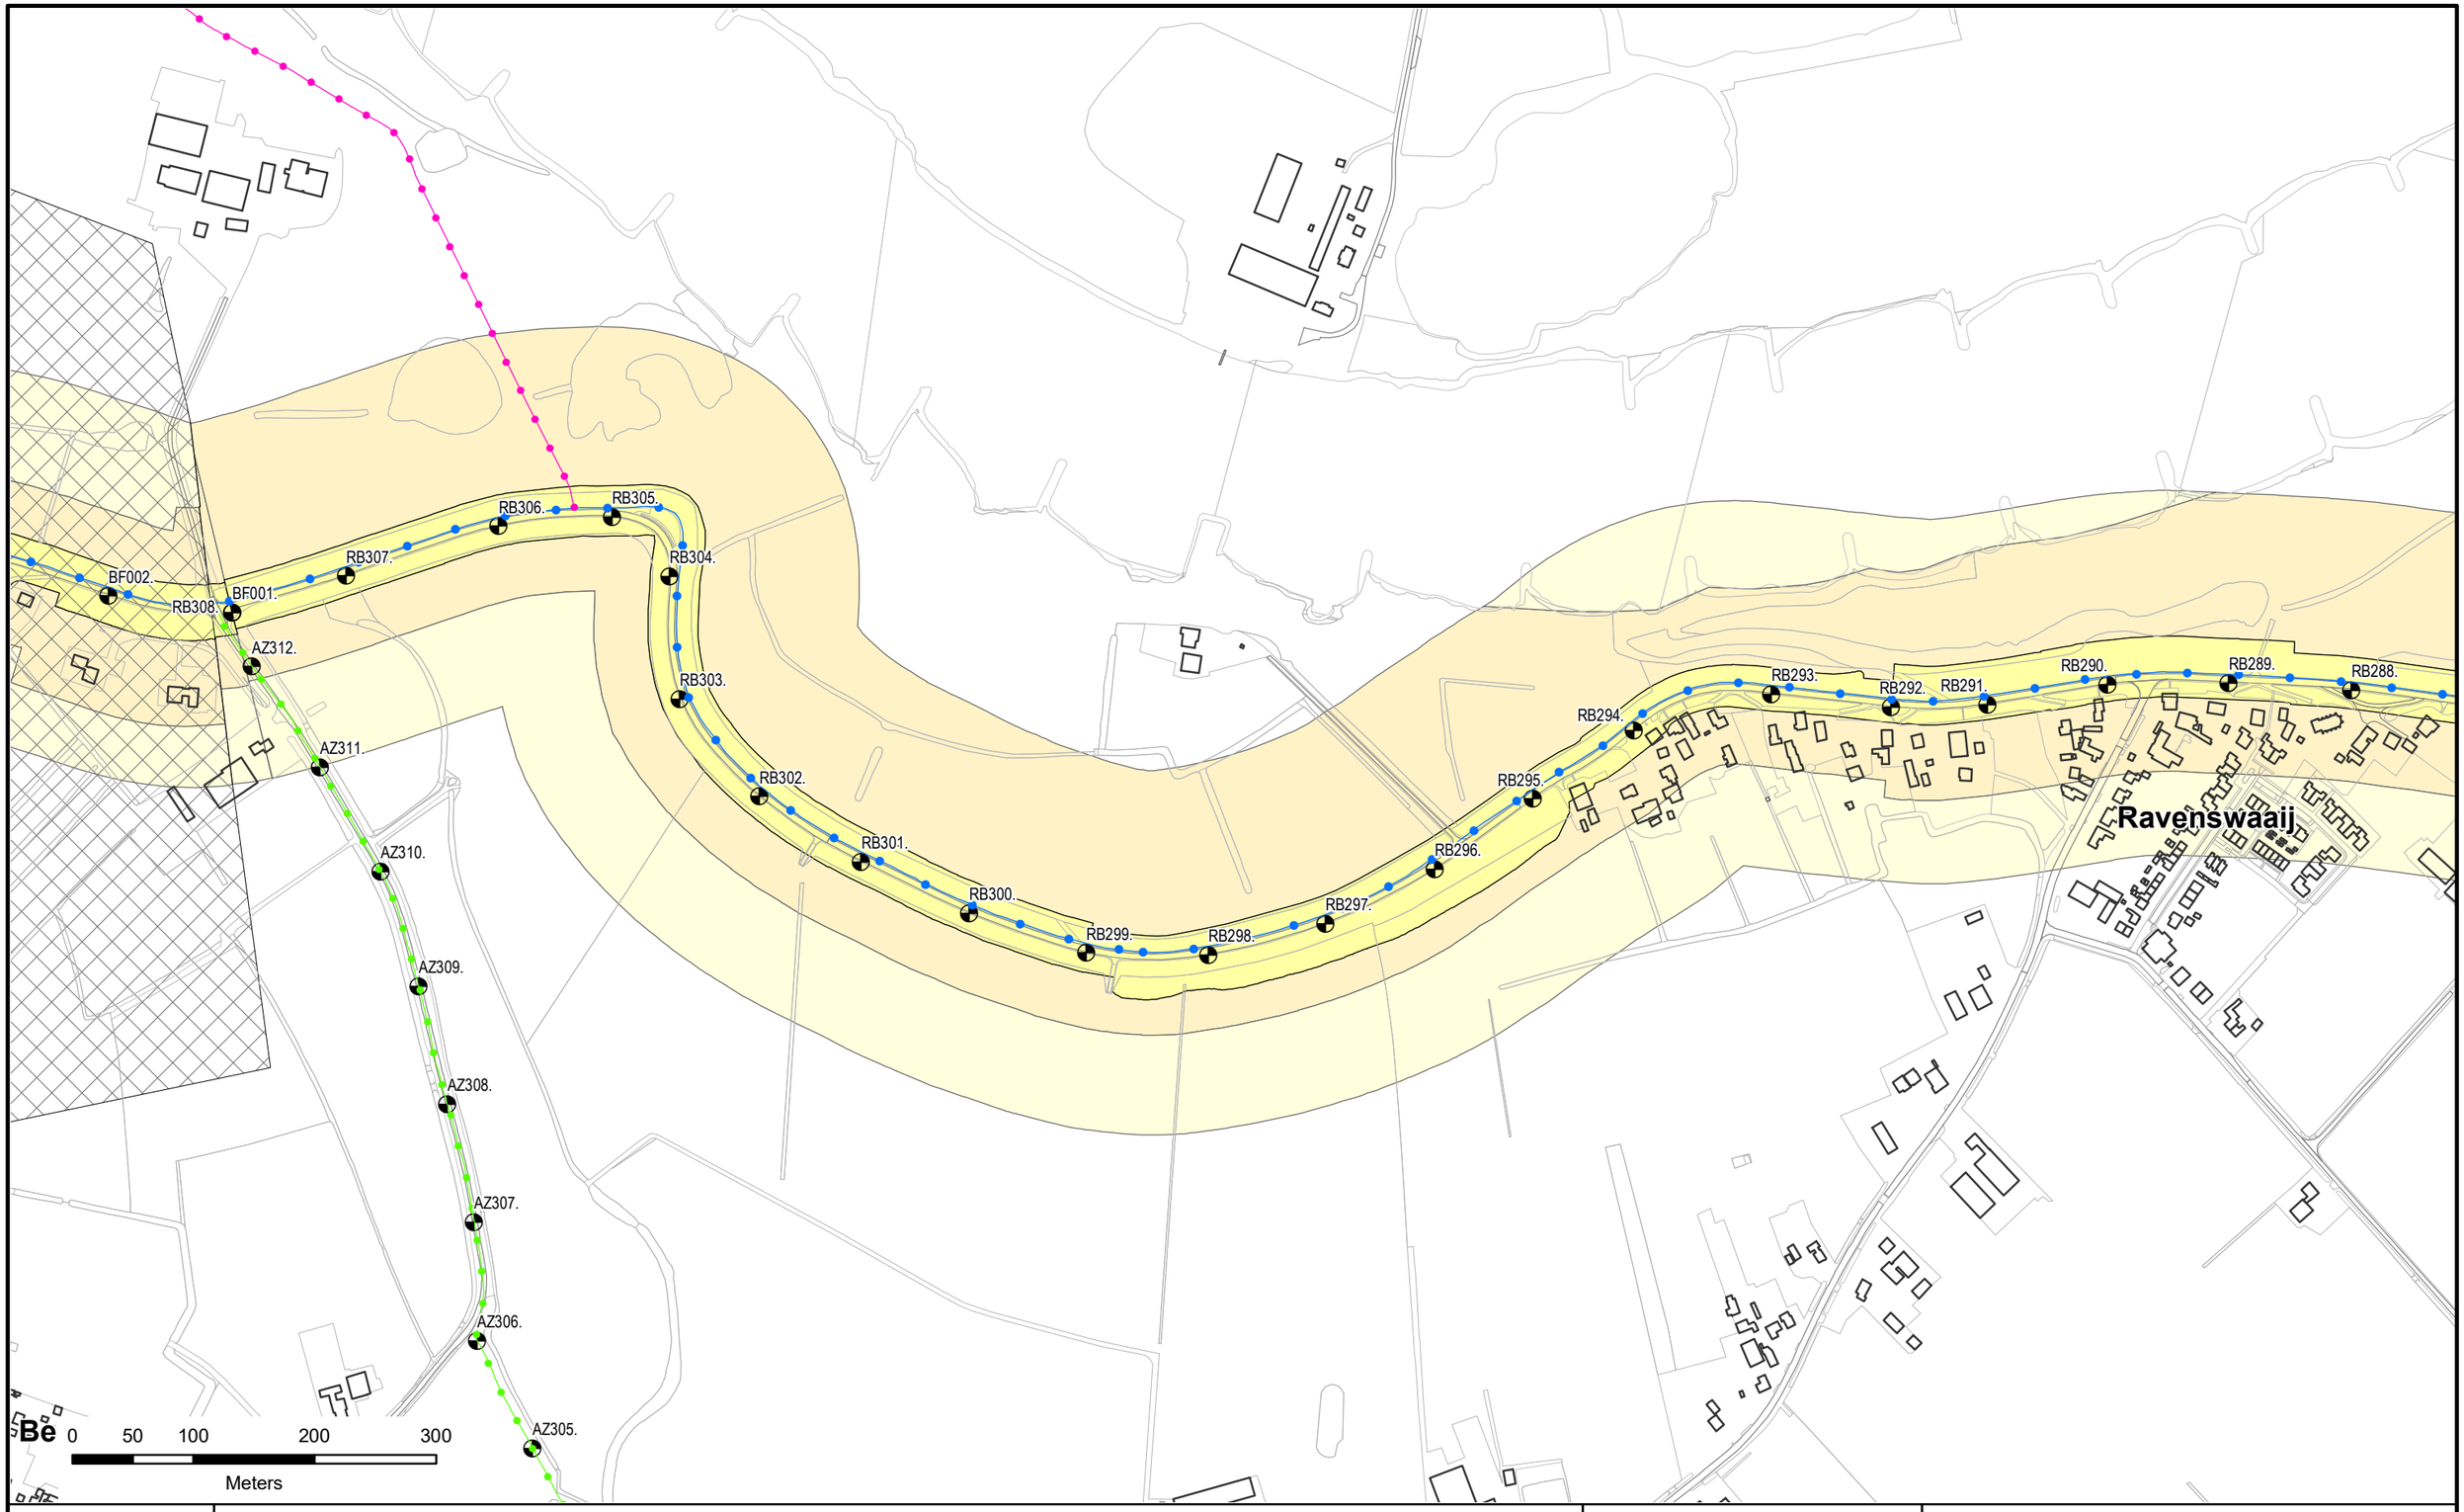

N

Referentielijn Soort :

- Primaire waterkeringen
- Hoge grond
- Regionale waterkeringen
- Overige waterkeringen
- Waterkering Rijkswaterstaat

- Waterstaatswerk
- Beschermingszone
- Buitenbeschermingszone
- Dijkpalen

Waterschap Rivierenland

Legger : Randwijk - Beusichem

Onderdeel : Overzichtsbladen 1:5000			
Dijkpaal traject : RB	*Aantal bld :* 017	*Bladnr :* 017	
Formaat : A3	*Schaal :* 1 : 5000	*Status :* Vastgesteld	
Opnamedatum : -	*Getekend :* T-DAM	*Datum :* 2020	
Besluitnr : zie 1:1000 bladen	*Tek. nr. :* RB017		

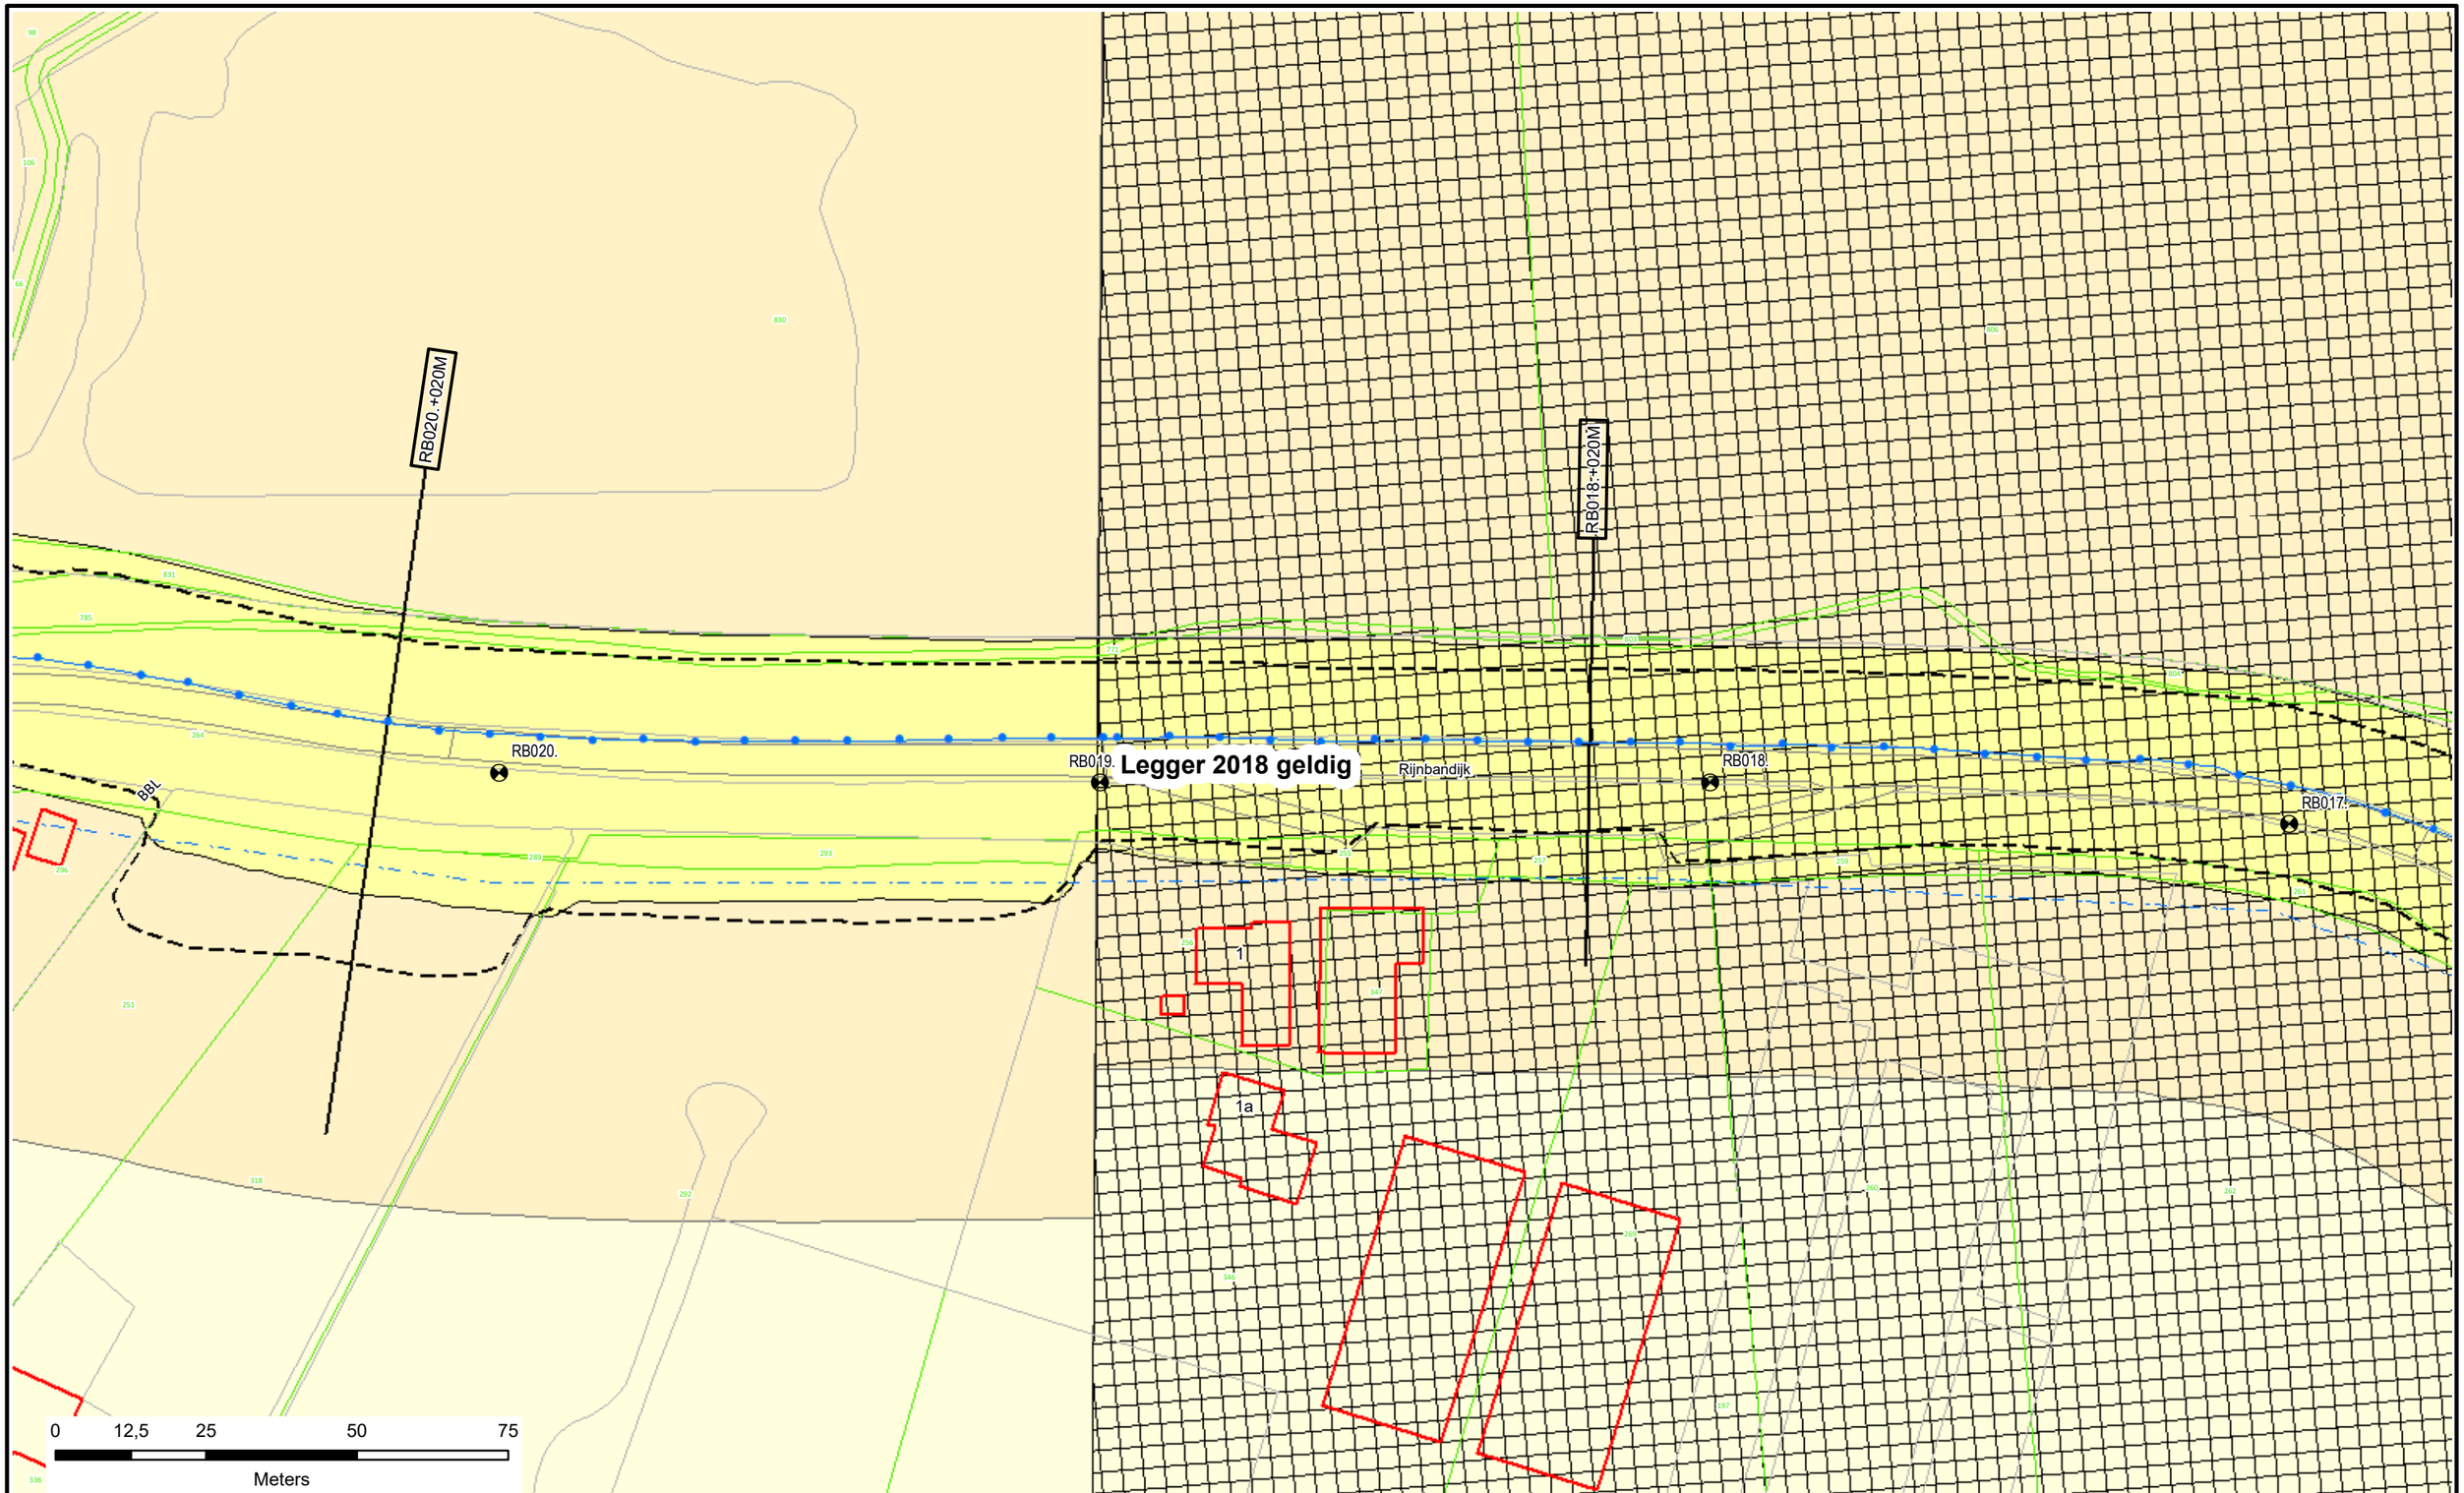

Voor Legenda zie overzicht achter in het boek.

Waterschap Rivierenland

Legger : Randwijk - Beusichem

Onderdeel : Situatie Legger		
Dijkpaal traject : RB	*Aantal bld :* 092	*Bladnr :* 006
Formaat : A3	*Schaal :* 1 : 1000	*Status :* Vastgesteld
Opnamedatum : -	*Getekend :* T-DAM	*Datum :* 2020
Besluitnr : 2020062575	*Tek. nr. :* RB006	

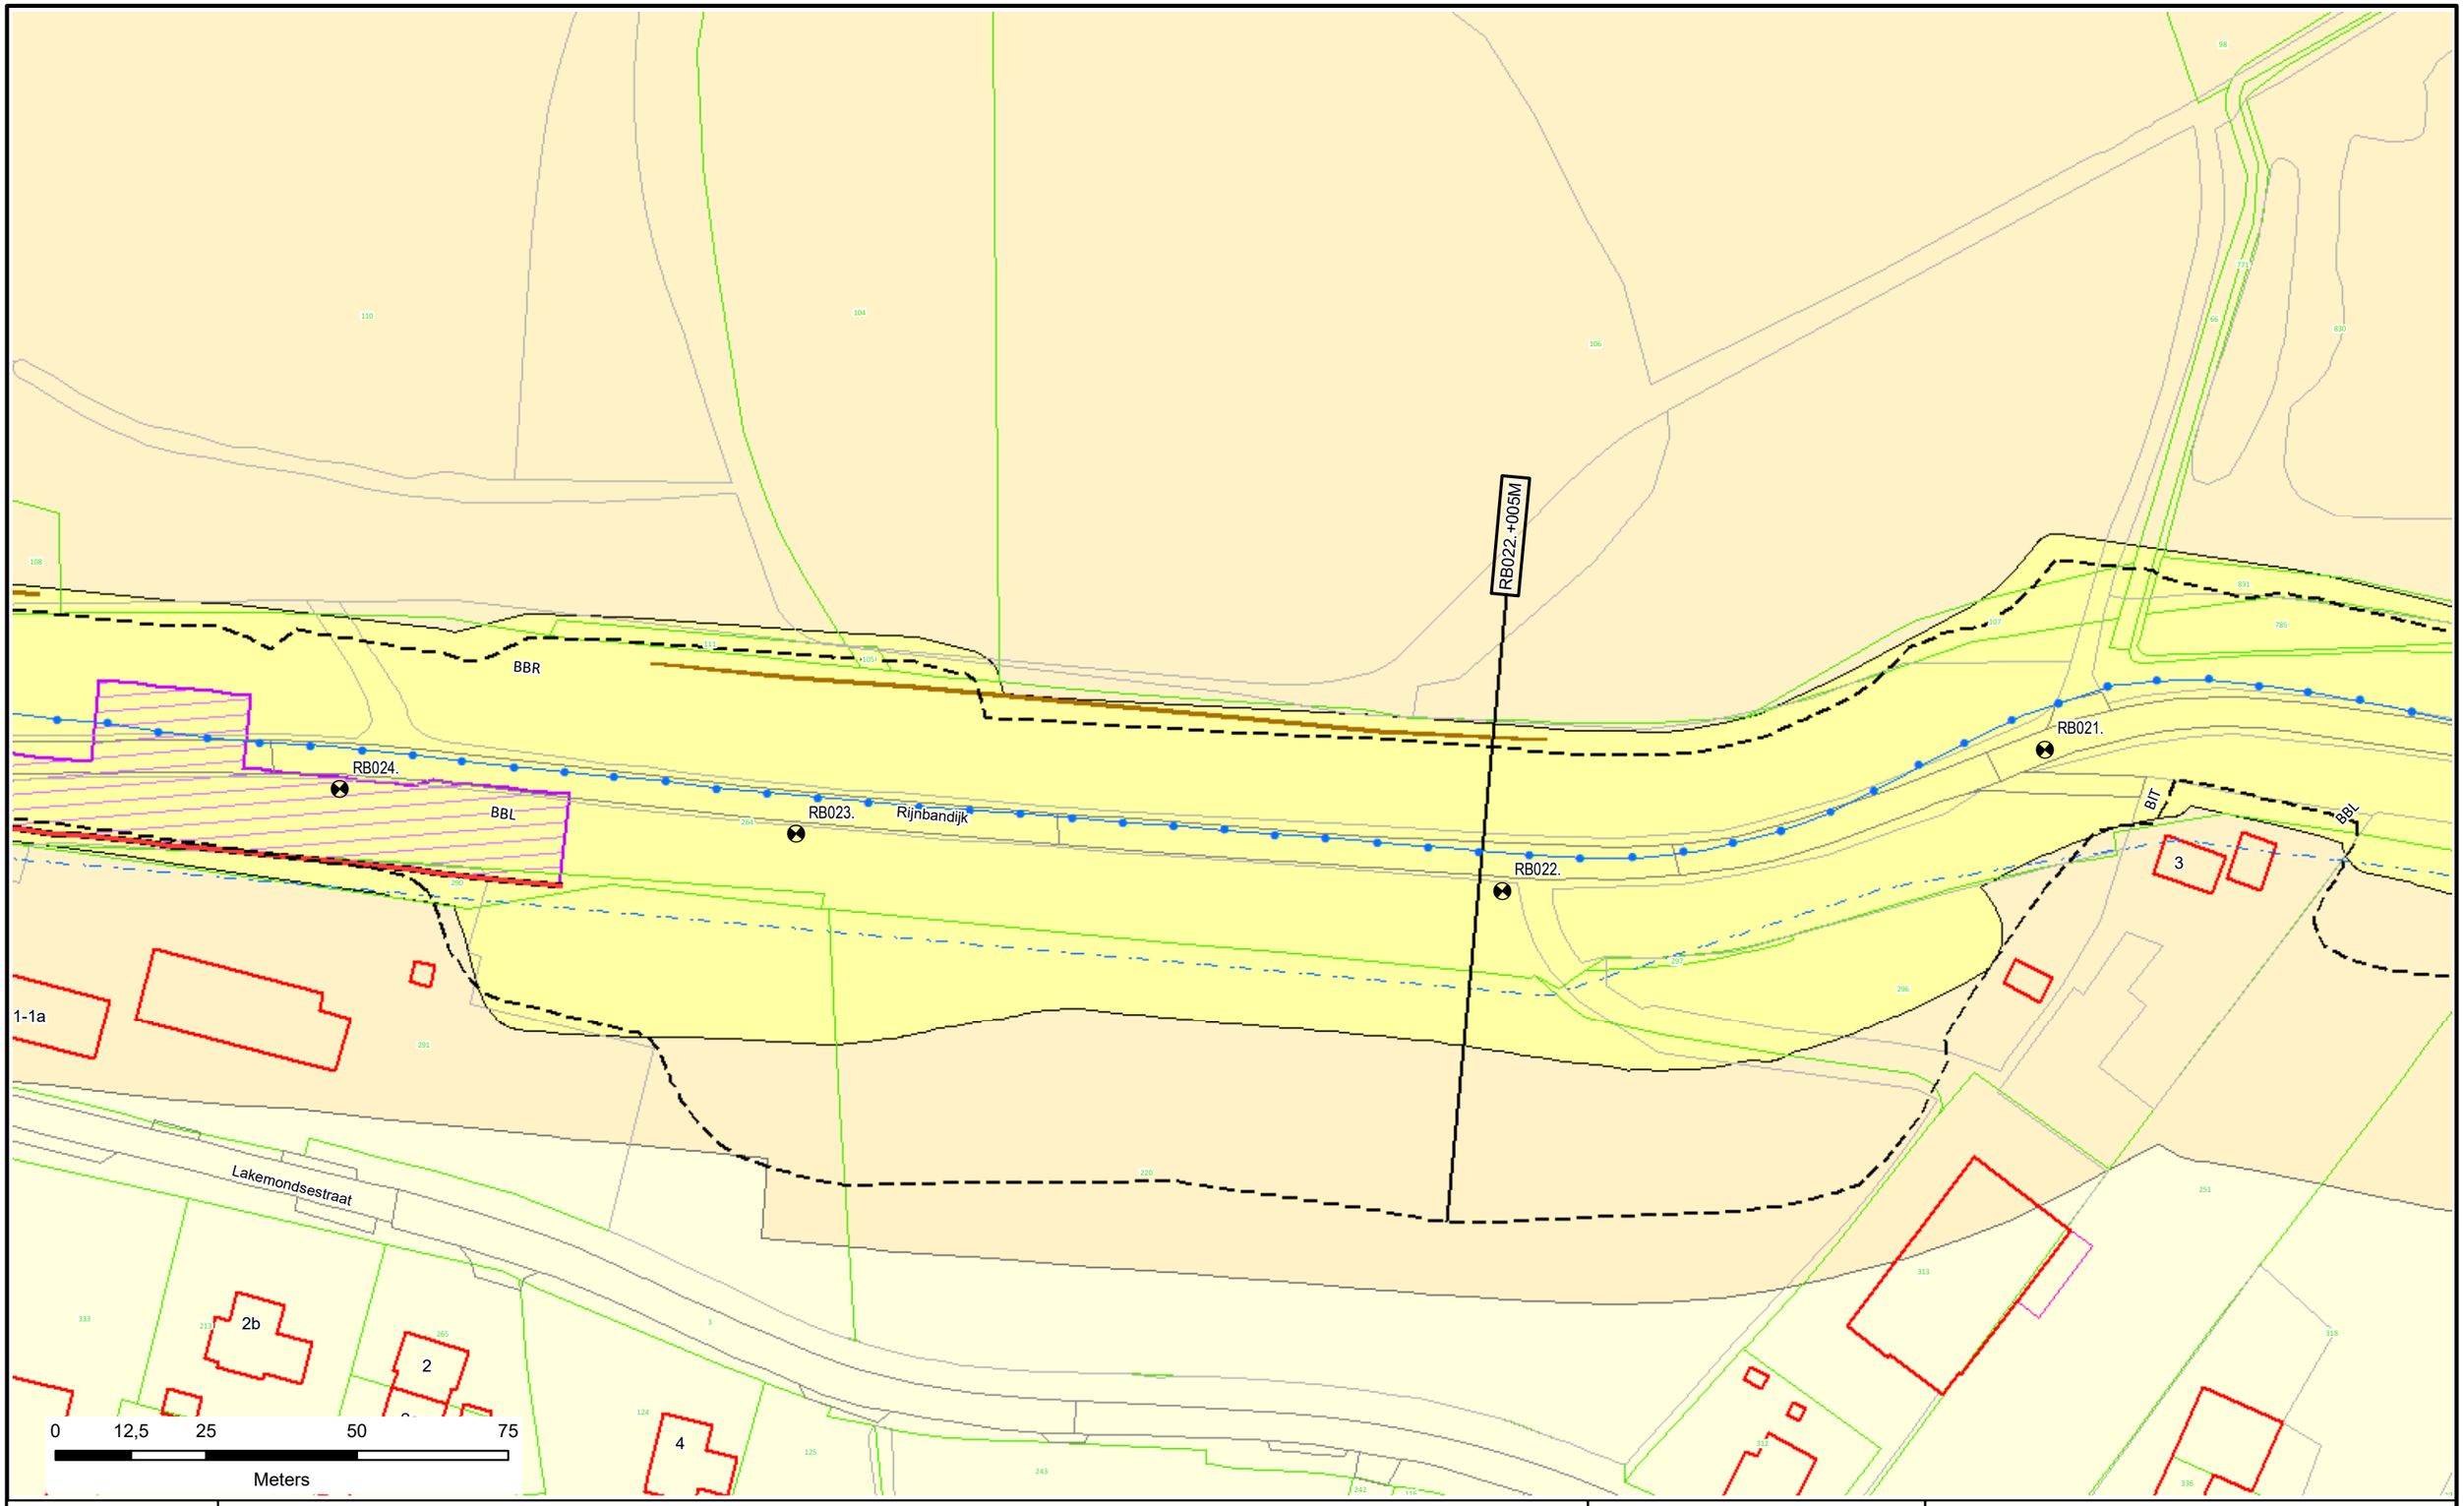

Voor Legenda zie overzicht achter in het boek.

Waterschap Rivierenland

Legger : Randwijk - Beusichem

Onderdeel : Situatie Legger			
Dijkpaal traject : RB	*Aantal bld :* 092	*Bladnr :* 007	
Formaat : A3	*Schaal :* 1 : 1000	*Status :* Vastgesteld	
Opnamedatum : -	*Getekend :* T-DAM	*Datum :* 2020	
Besluitnr : 2020062575	*Tek. nr. :* RB007		

RB028. +005M

RB025. +013M

RB028.

RB027.

RB026.

RB025.

Rijnbandijk

EBL

Lakemondsestraat

Koningsstraat

5

9

15

17

19

19a

1-1a

2a

2d

24

26

30

32

0 12,5 25 50 75

Meters

Voor Legenda zie overzicht achter in het boek.

Waterschap Rivierenland

Legger : Randwijk - Beusichem

Onderdeel : Situatie Legger			
Dijkpaal traject : RB	*Aantal bld :* 092	*Bladnr :* 008	
Formaat : A3	*Schaal :* 1 : 1000	*Status :* Vastgesteld	
Opnamedatum : -	*Getekend :* T-DAM	*Datum :* 2020	
Besluitnr : 2020062575	*Tek. nr. :* RB008		

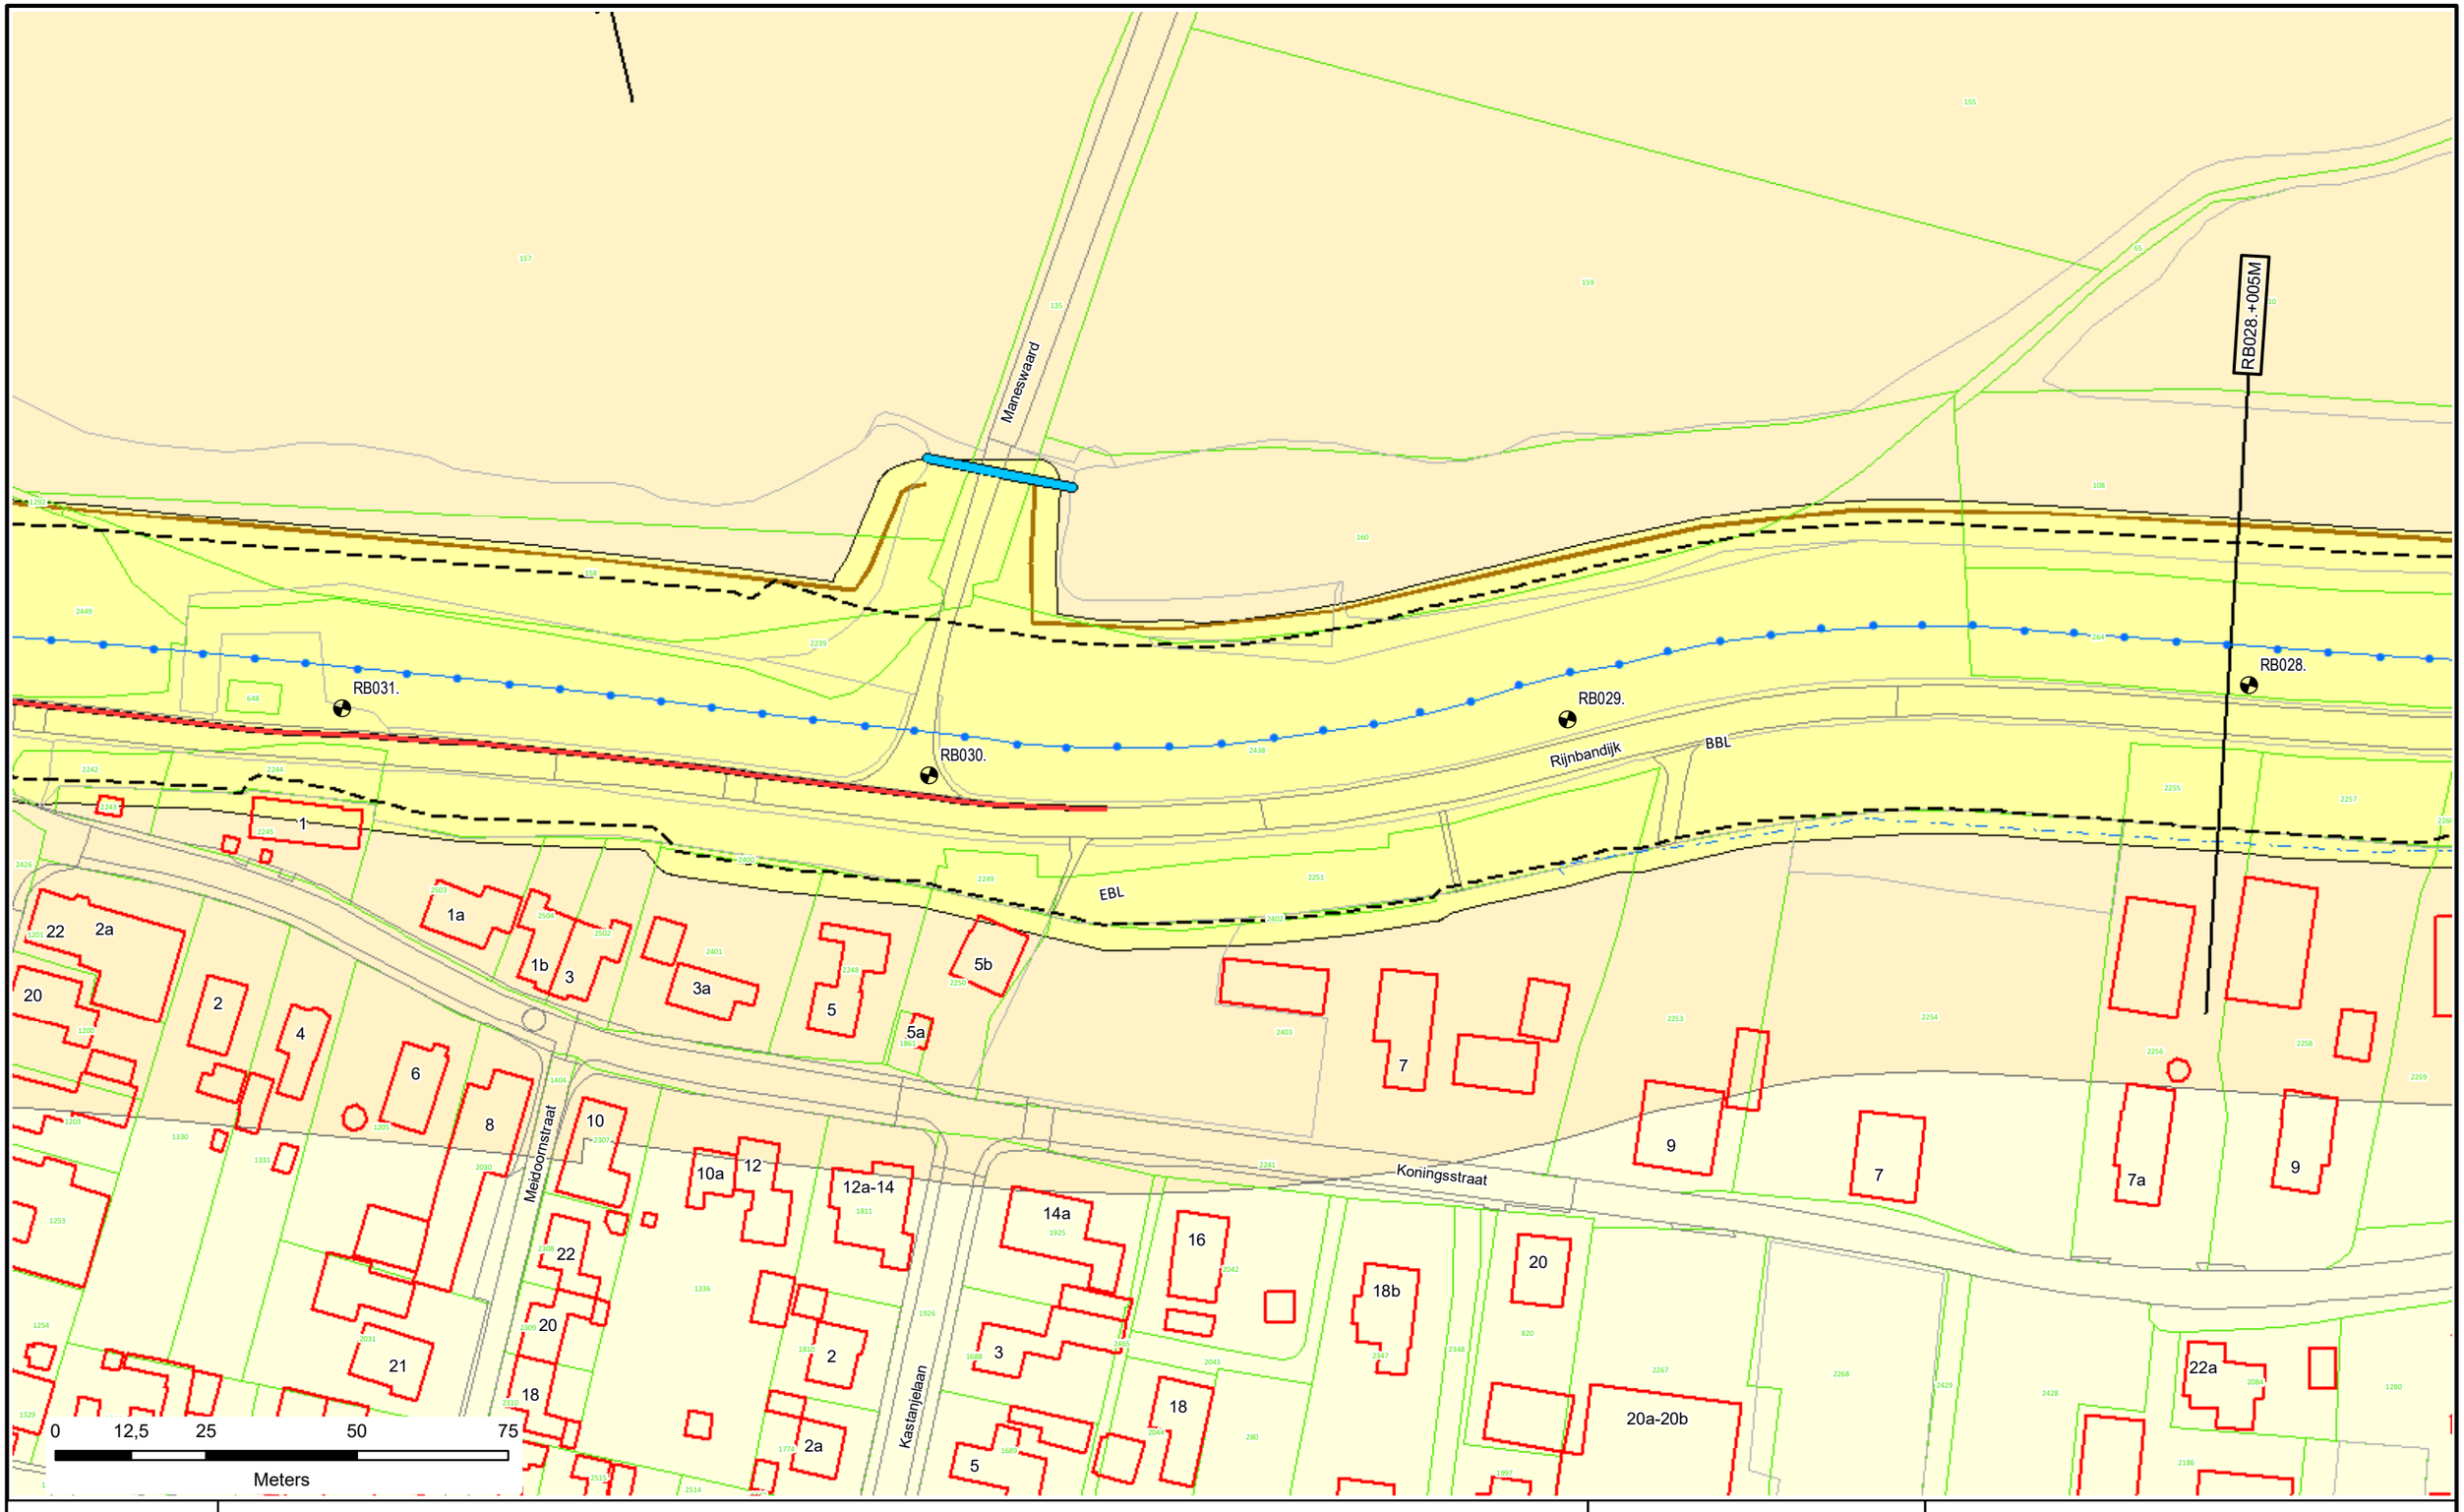

Voor Legenda zie overzicht achter in het boek.

Waterschap Rivierenland

Legger : Randwijk - Beusichem

Onderdeel : Situatie Legger			
Dijkpaal traject : RB	*Aantal bld :* 092	*Bladnr :* 009	
Formaat : A3	*Schaal :* 1 : 1000	*Status :* Vastgesteld	
Opnamedatum : -	*Getekend :* T-DAM	*Datum :* 2020	
Besluitnr : 2020062575		*Tek. nr. :* RB009	

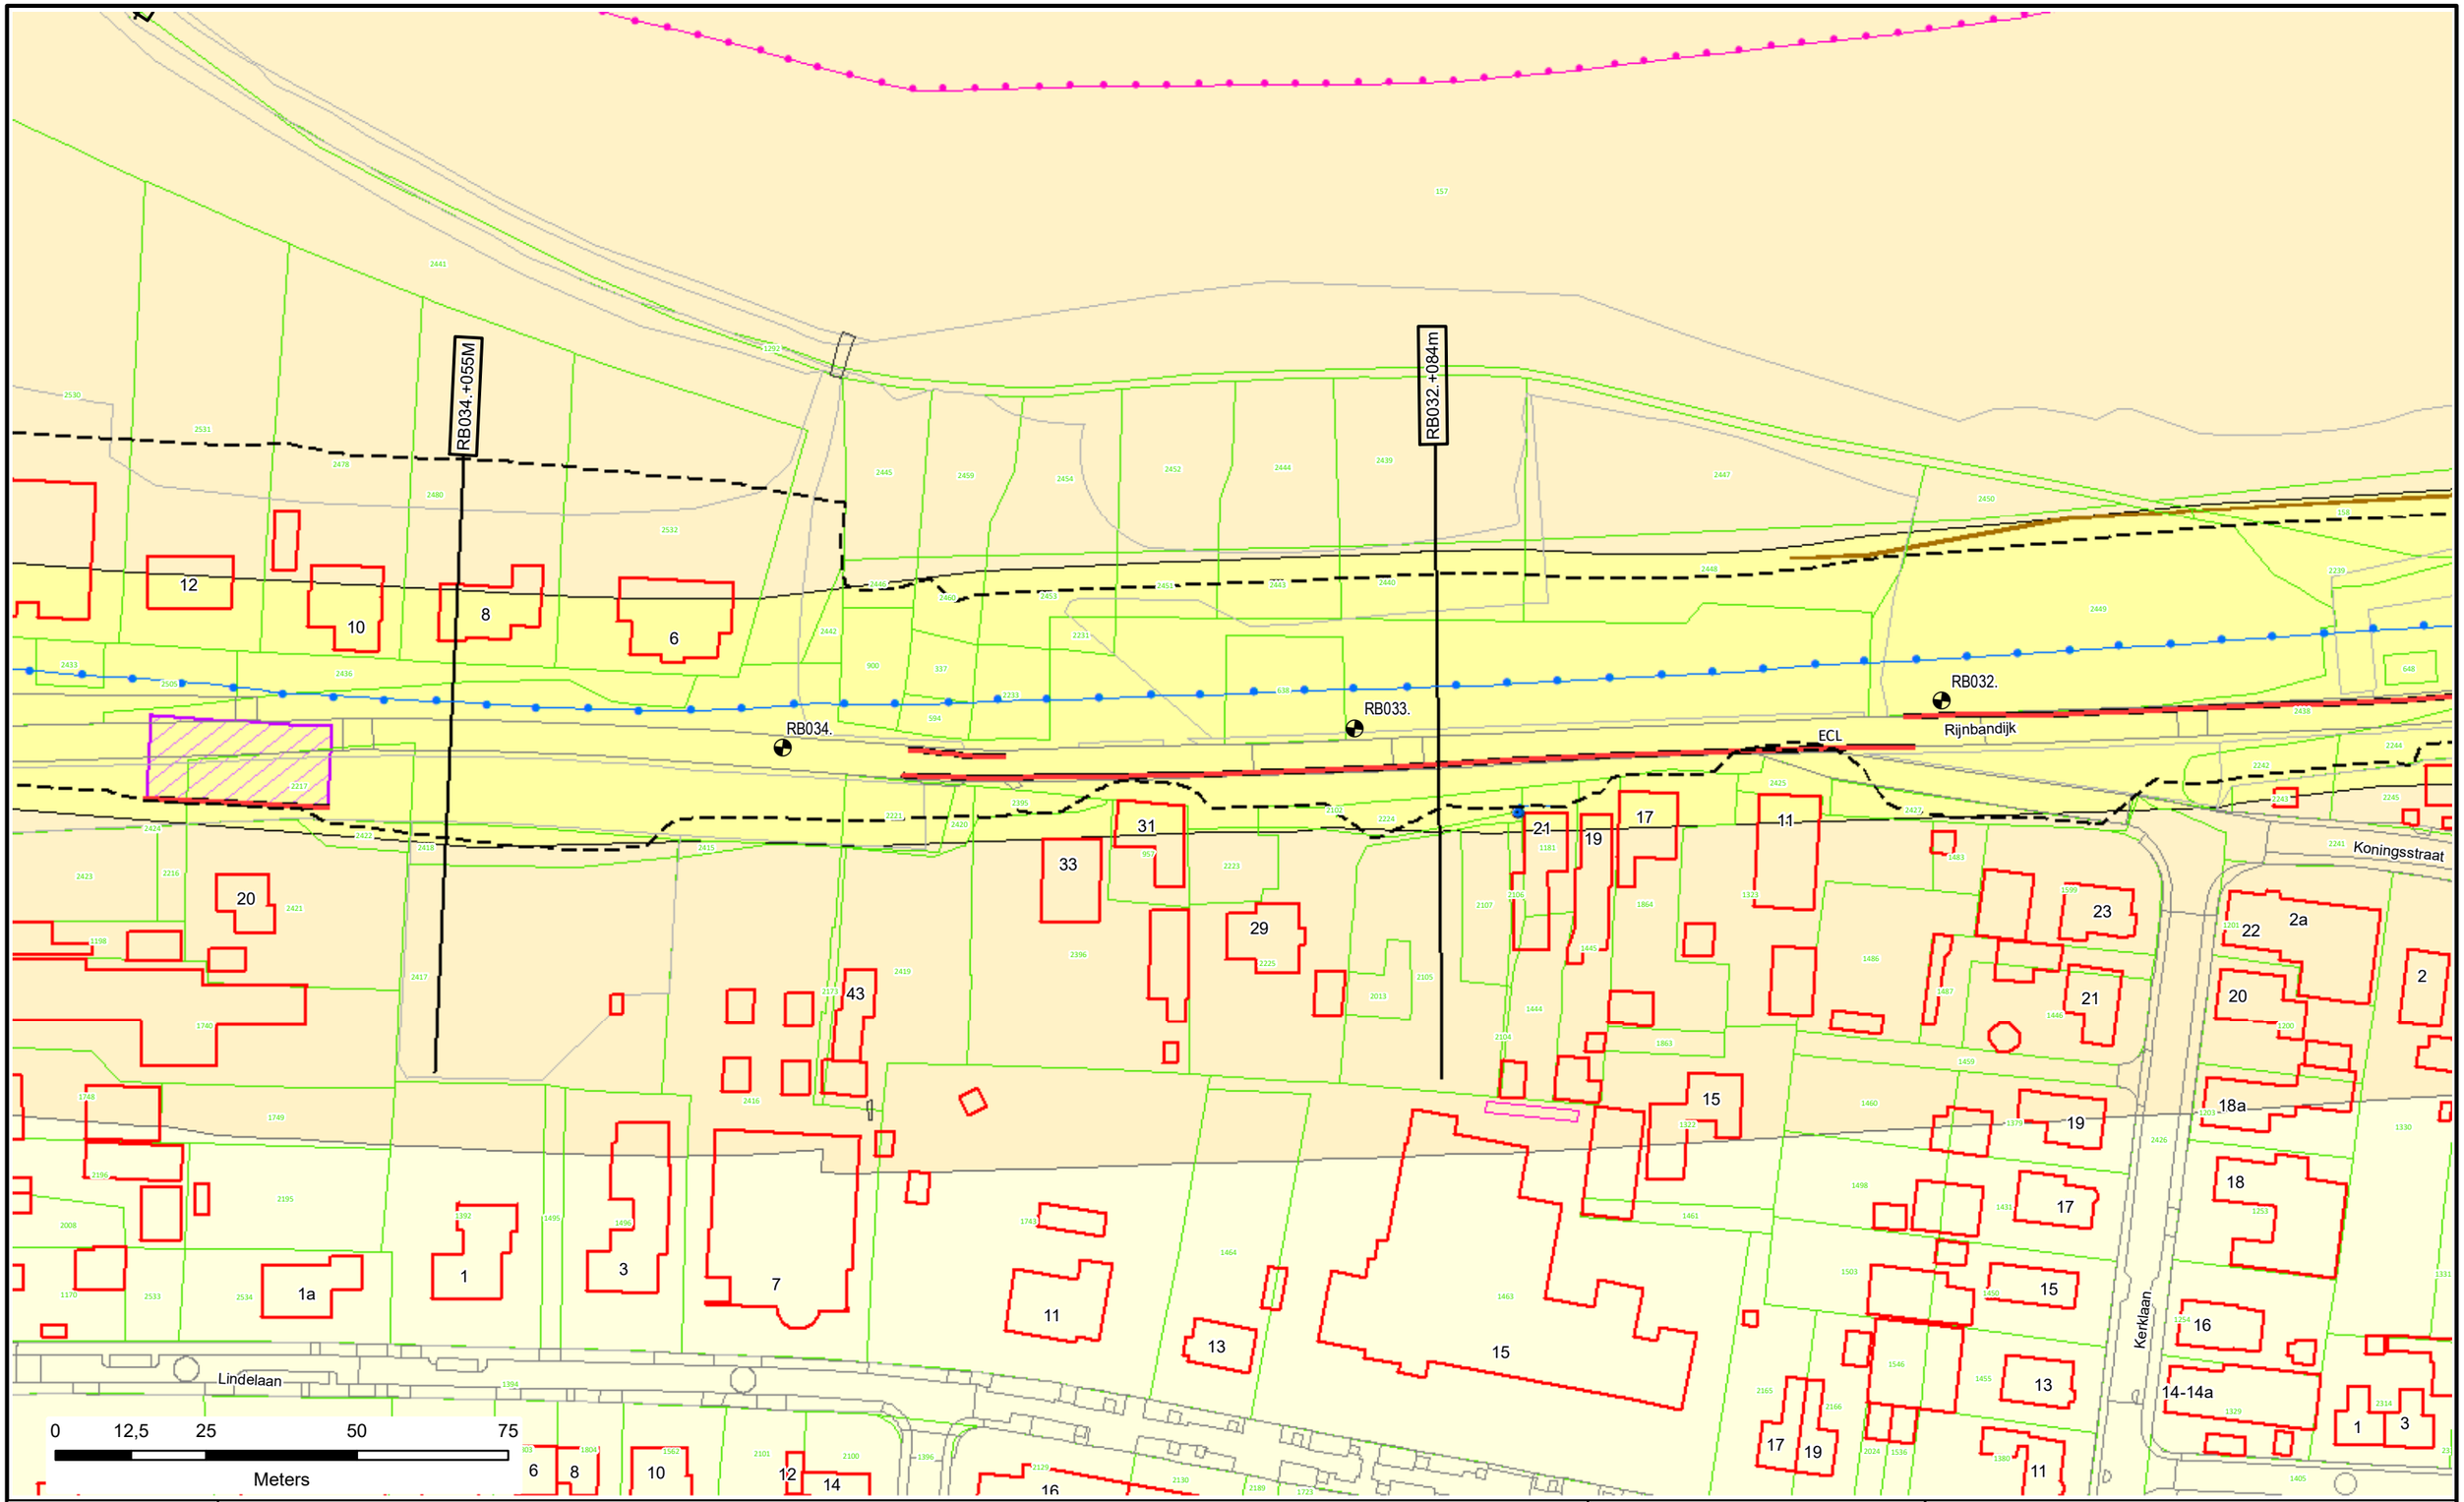

Voor Legenda zie overzicht achter in het boek.

N

Waterschap Rivierenland

Legger : Randwijk - Beusichem

Onderdeel : Situatie Legger			
Dijkpaal traject : RB	*Aantal bld :* 092	*Bladnr :* 010	
Formaat : A3	*Schaal :* 1 : 1000	*Status :* Vastgesteld	
Opnamedatum : -	*Getekend :* T-DAM	*Datum :* 2020	
Besluitnr : 2020062575	*Tek. nr. :* RB010		

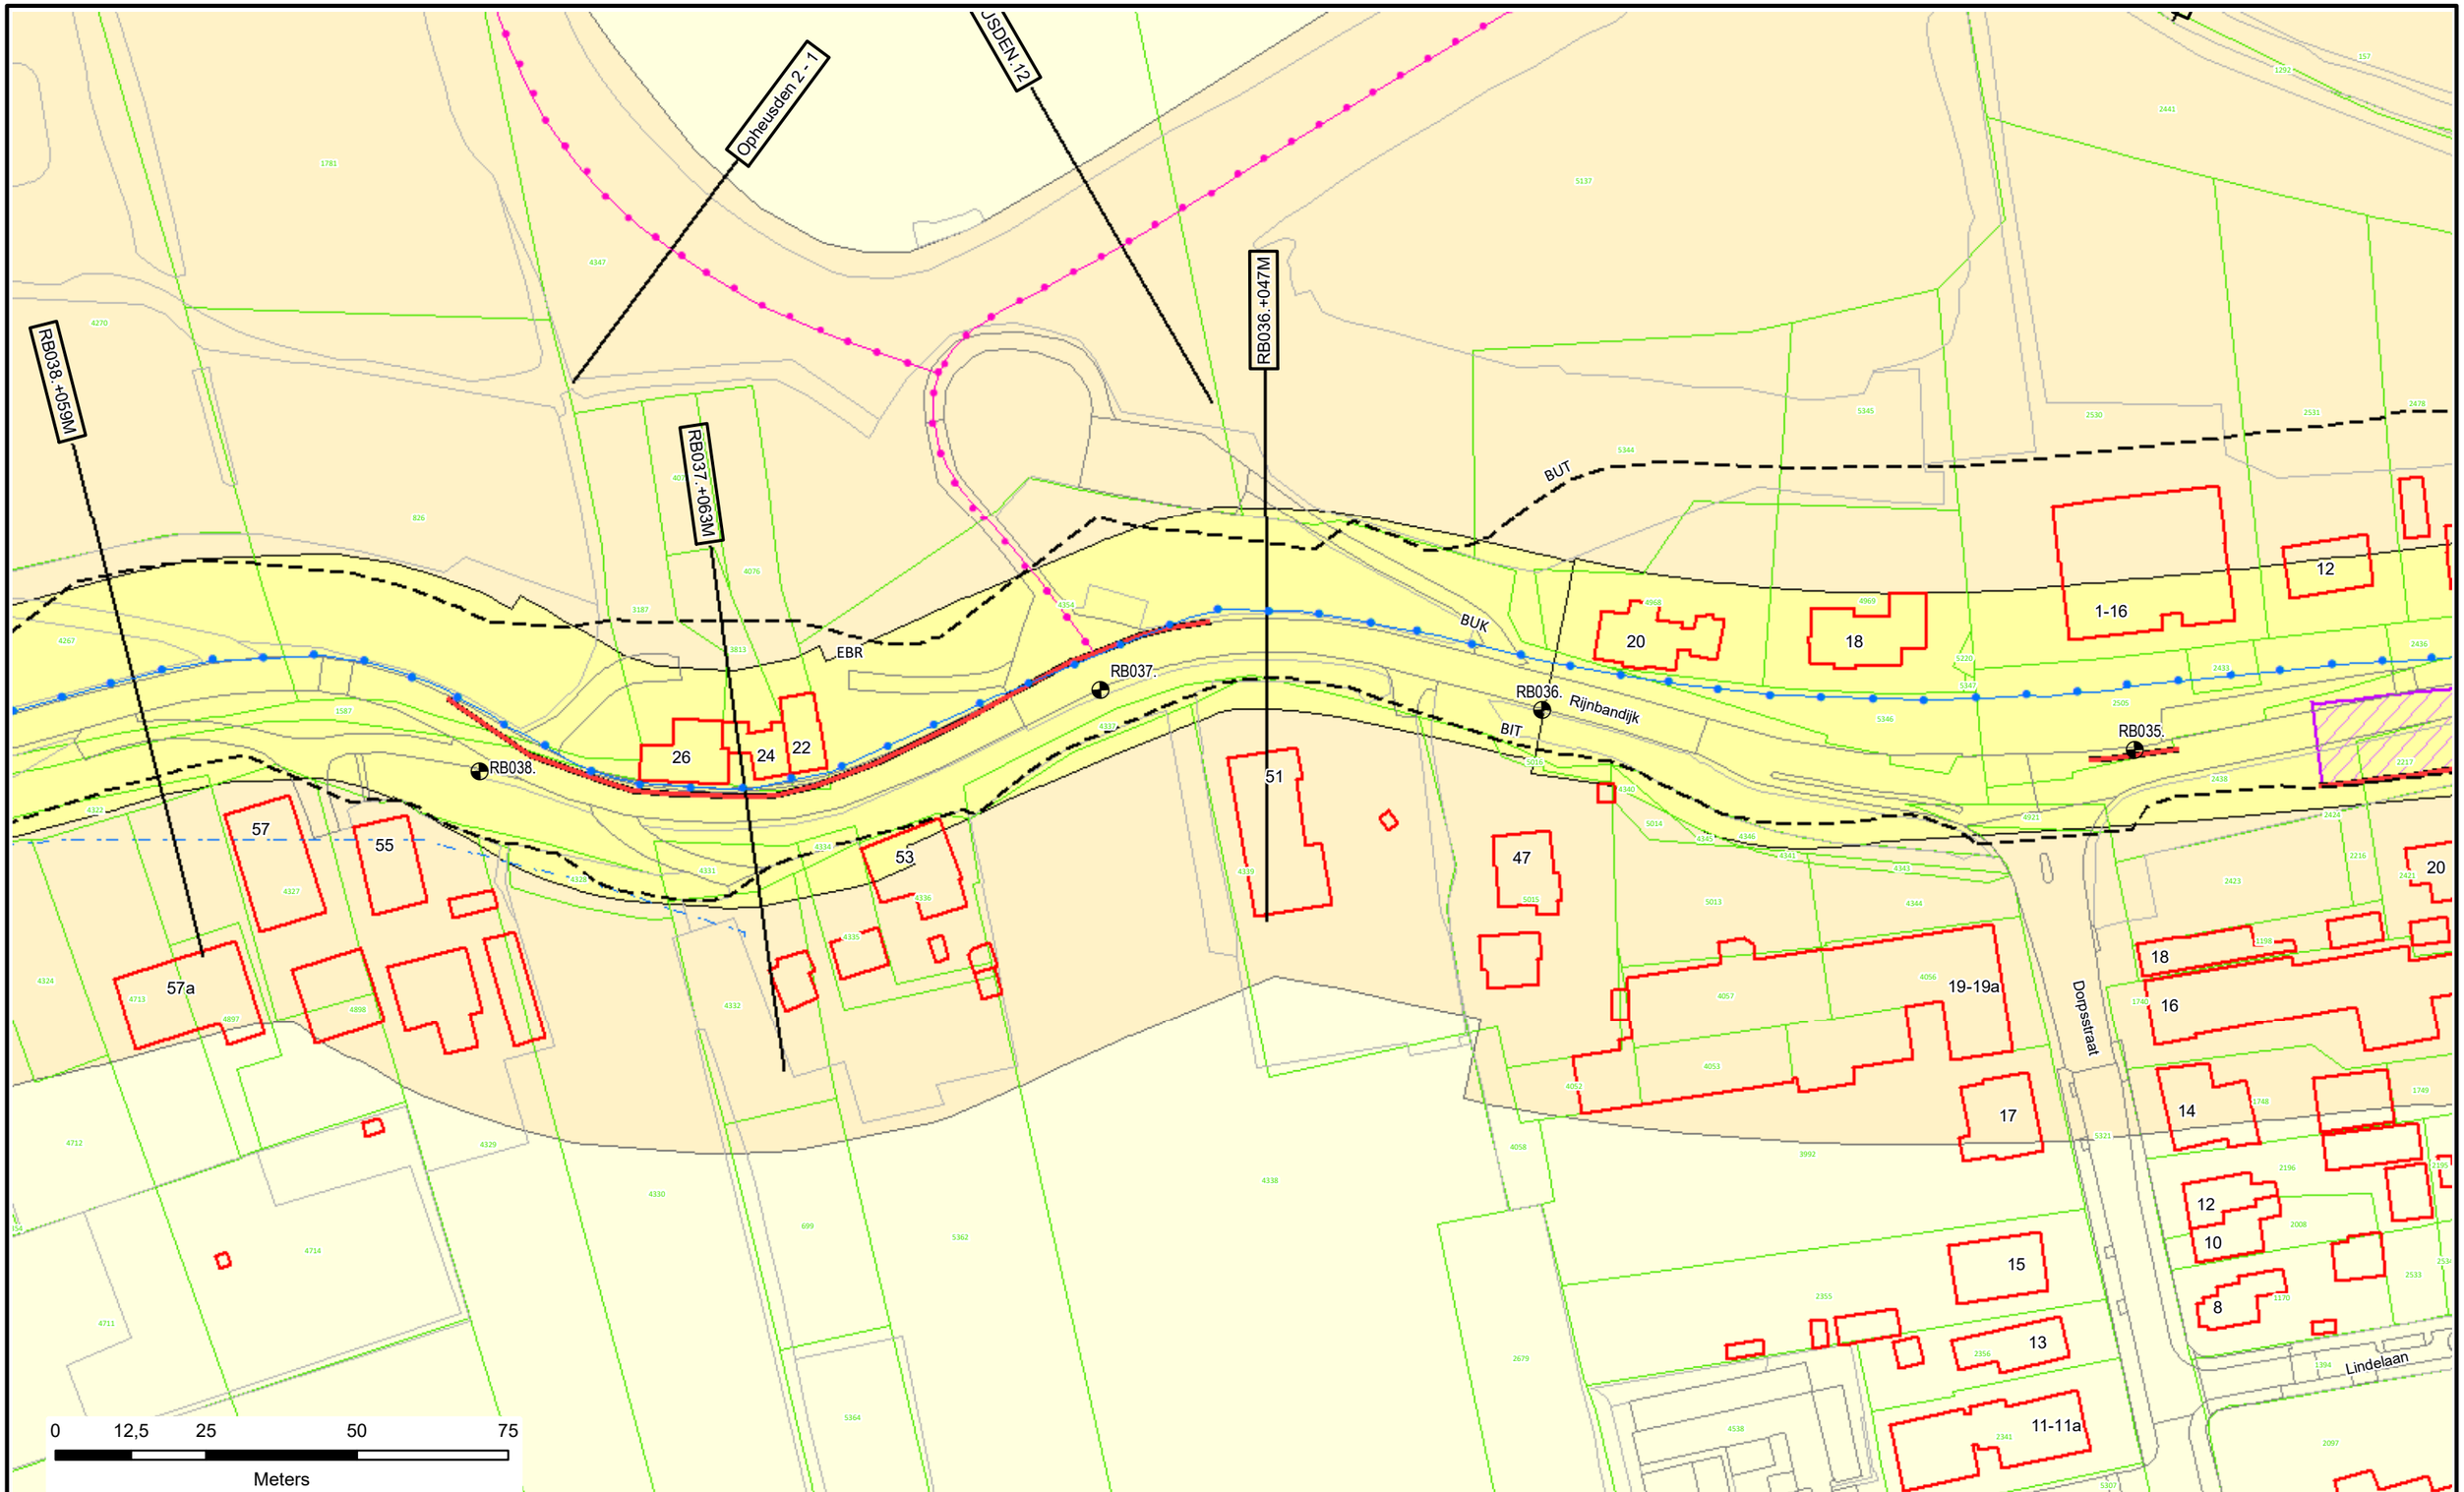

Voor Legenda zie overzicht achter in het boek.

N

Waterschap Rivierenland

Legger : Randwijk - Beusichem

Onderdeel : Situatie Legger			
Dijkpaal traject : RB	*Aantal bld :* 092	*Bladnr :* 011	
Formaat : A3	*Schaal :* 1 : 1000	*Status :* Vastgesteld	
Opnamedatum : -	*Getekend :* T-DAM	*Datum :* 2020	
Besluitnr : 2020062575	*Tek. nr. :* RB011		

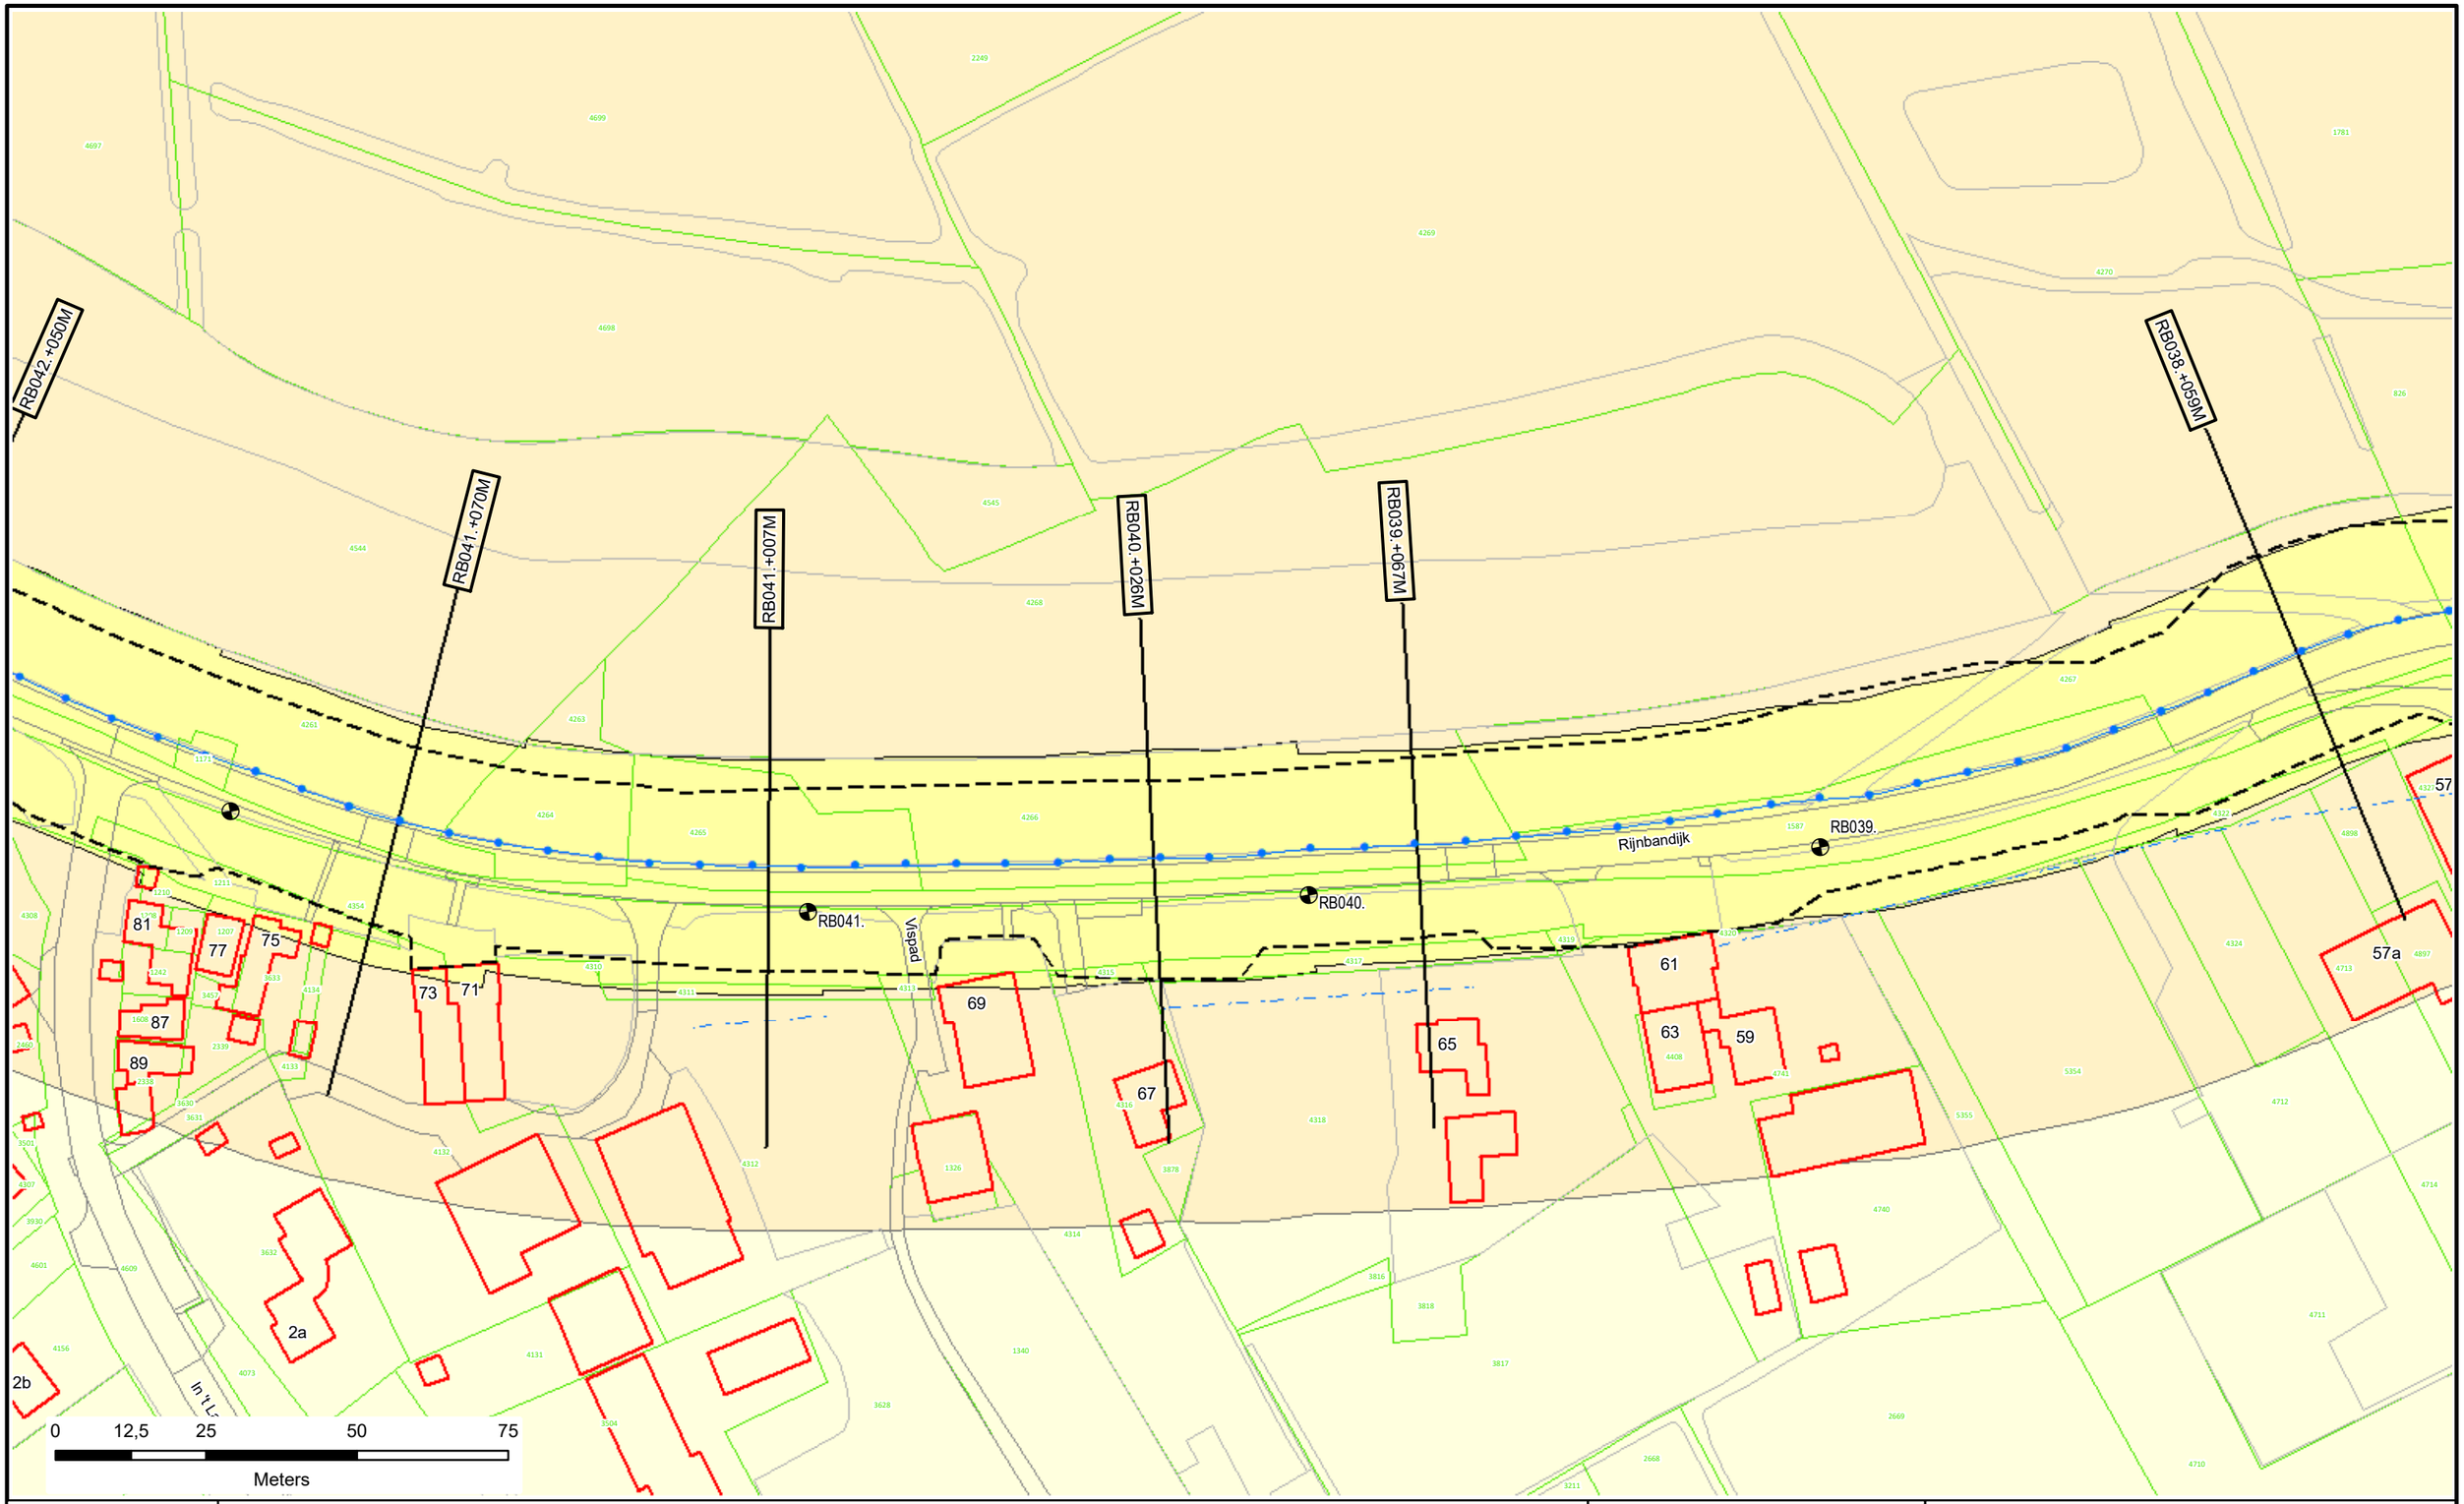

Voor Legenda zie overzicht achter in het boek.

Waterschap Rivierenland

Legger : Randwijk - Beusichem

Onderdeel : Situatie Legger			
Dijkpaal traject : RB	*Aantal bld :* 092	*Bladnr :* 012	
Formaat : A3	*Schaal :* 1 : 1000	*Status :* Vastgesteld	
Opnamedatum : -	*Getekend :* T-DAM	*Datum :* 2020	
Besluitnr : 2020062575	*Tek. nr. :* RB012		

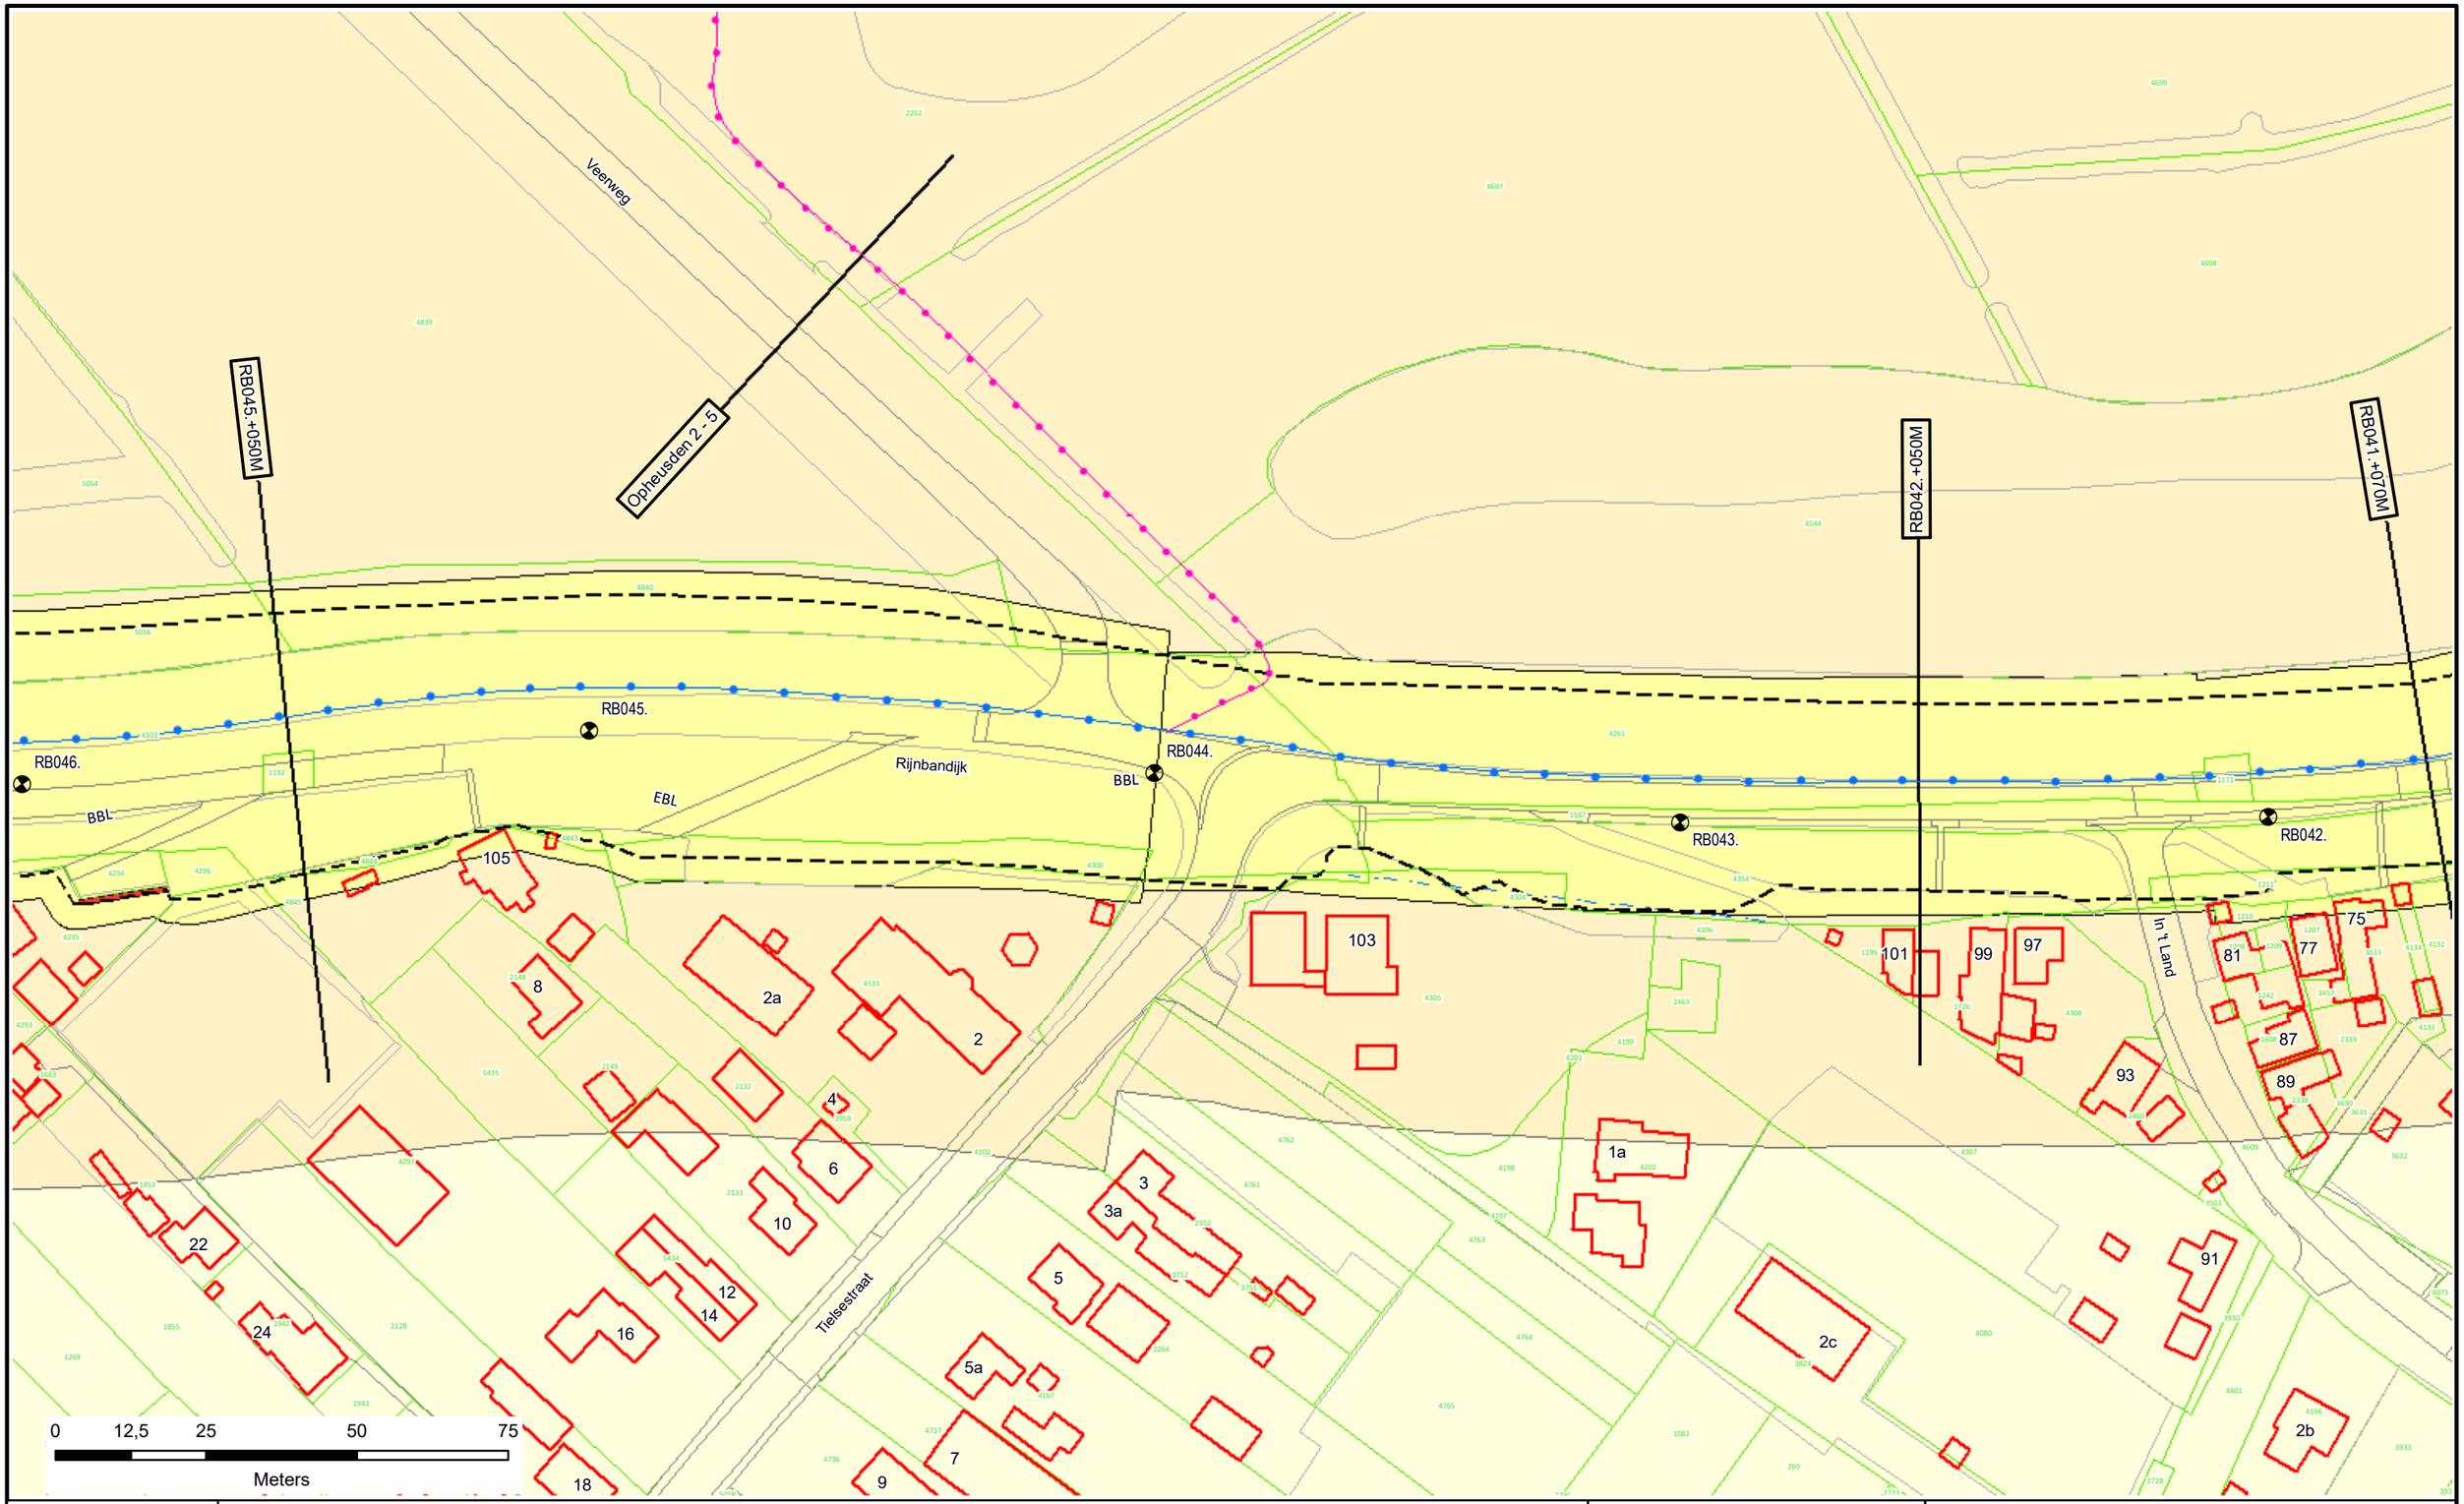

Voor Legenda zie overzicht achter in het boek.

Waterschap Rivierenland

Legger : Randwijk - Beusichem

Onderdeel : Situatie Legger			
Dijkpaal traject : RB	*Aantal bld :* 092	*Bladnr :* 013	
Formaat : A3	*Schaal :* 1 : 1000	*Status :* Vastgesteld	
Opnamedatum : -	*Getekend :* T-DAM	*Datum :* 2020	
Besluitnr : 2020062575	*Tek. nr. :* RB013		

RB045.+050M

RB048.

RB047.

RB046.

Rijnbandijk

BBL

EBL

EBL

RB049.

BBL

34

119

117

115

107

111

109

117a-117d

22

24

0 12,5 25 50 75

Meters

Voor Legenda zie overzicht achter in het boek.

N

Waterschap Rivierenland

Legger : Randwijk - Beusichem

Onderdeel : Situatie Legger		
Dijkpaal traject : RB	*Aantal bld :* 092	*Bladnr :* 014
Formaat : A3	*Schaal :* 1 : 1000	*Status :* Vastgesteld
Opnamedatum : -	*Getekend :* T-DAM	*Datum :* 2020
Besluitnr : 2020062575	*Tek. nr. :* RB014	

RB052.
RB051.
RB050.
RB049.
Rijnbandijk
BBL
34
133
129b
131
129a
129
60a
0 12,5 25 50 75
Meters

Voor Legenda zie overzicht achter in het boek.

N

Waterschap Rivierenland

Legger : Randwijk - Beusichem

Onderdeel : Situatie Legger		
Dijkpaal traject : RB	*Aantal bld :* 092	*Bladnr :* 015
Formaat : A3	*Schaal :* 1 : 1000	*Status :* Vastgesteld
Opnamedatum : -	*Getekend :* T-DAM	*Datum :* 2020
Besluitnr : 2020062575	*Tek. nr. :* RB015	

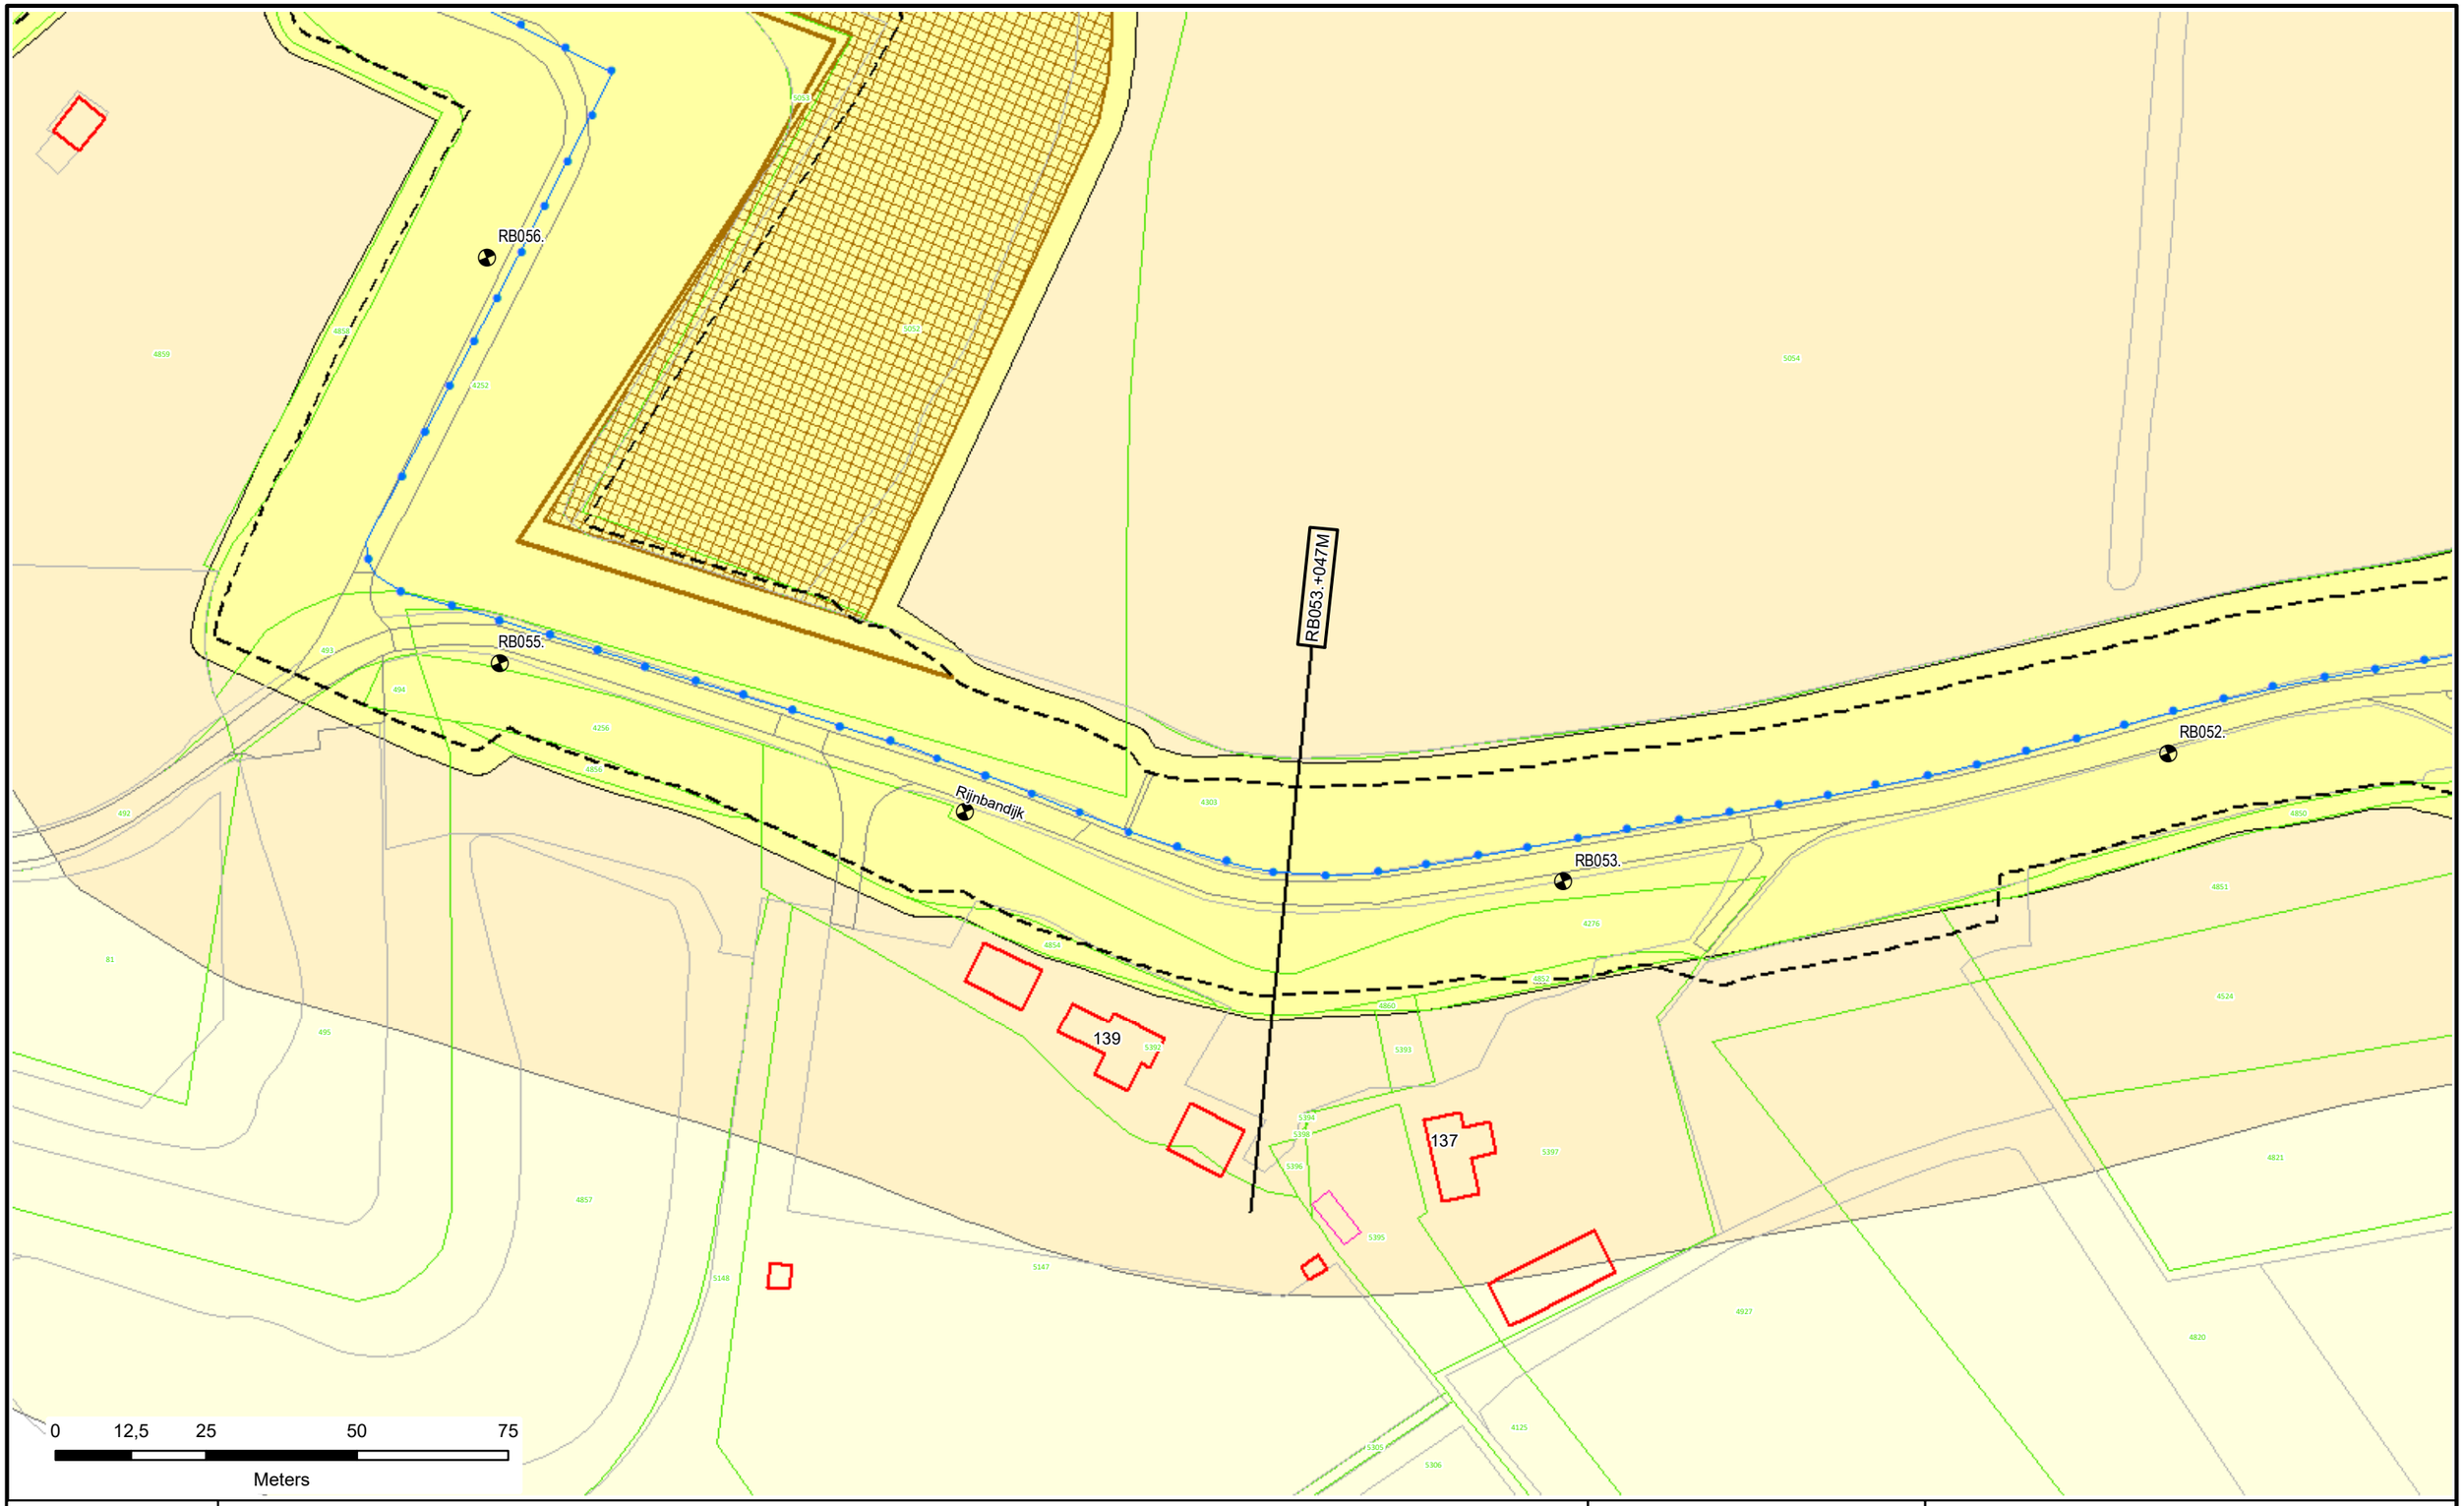

Voor Legenda zie overzicht achter in het boek.

Waterschap Rivierenland

Legger : Randwijk - Beusichem

Onderdeel : Situatie Legger		
Dijkpaal traject : RB	*Aantal bld :* 092	*Bladnr :* 016
Formaat : A3	*Schaal :* 1 : 1000	*Status :* Vastgesteld
Opnamedatum : -	*Getekend :* T-DAM	*Datum :* 2020
Besluitnr : 2020062575	*Tek. nr. :* RB016	

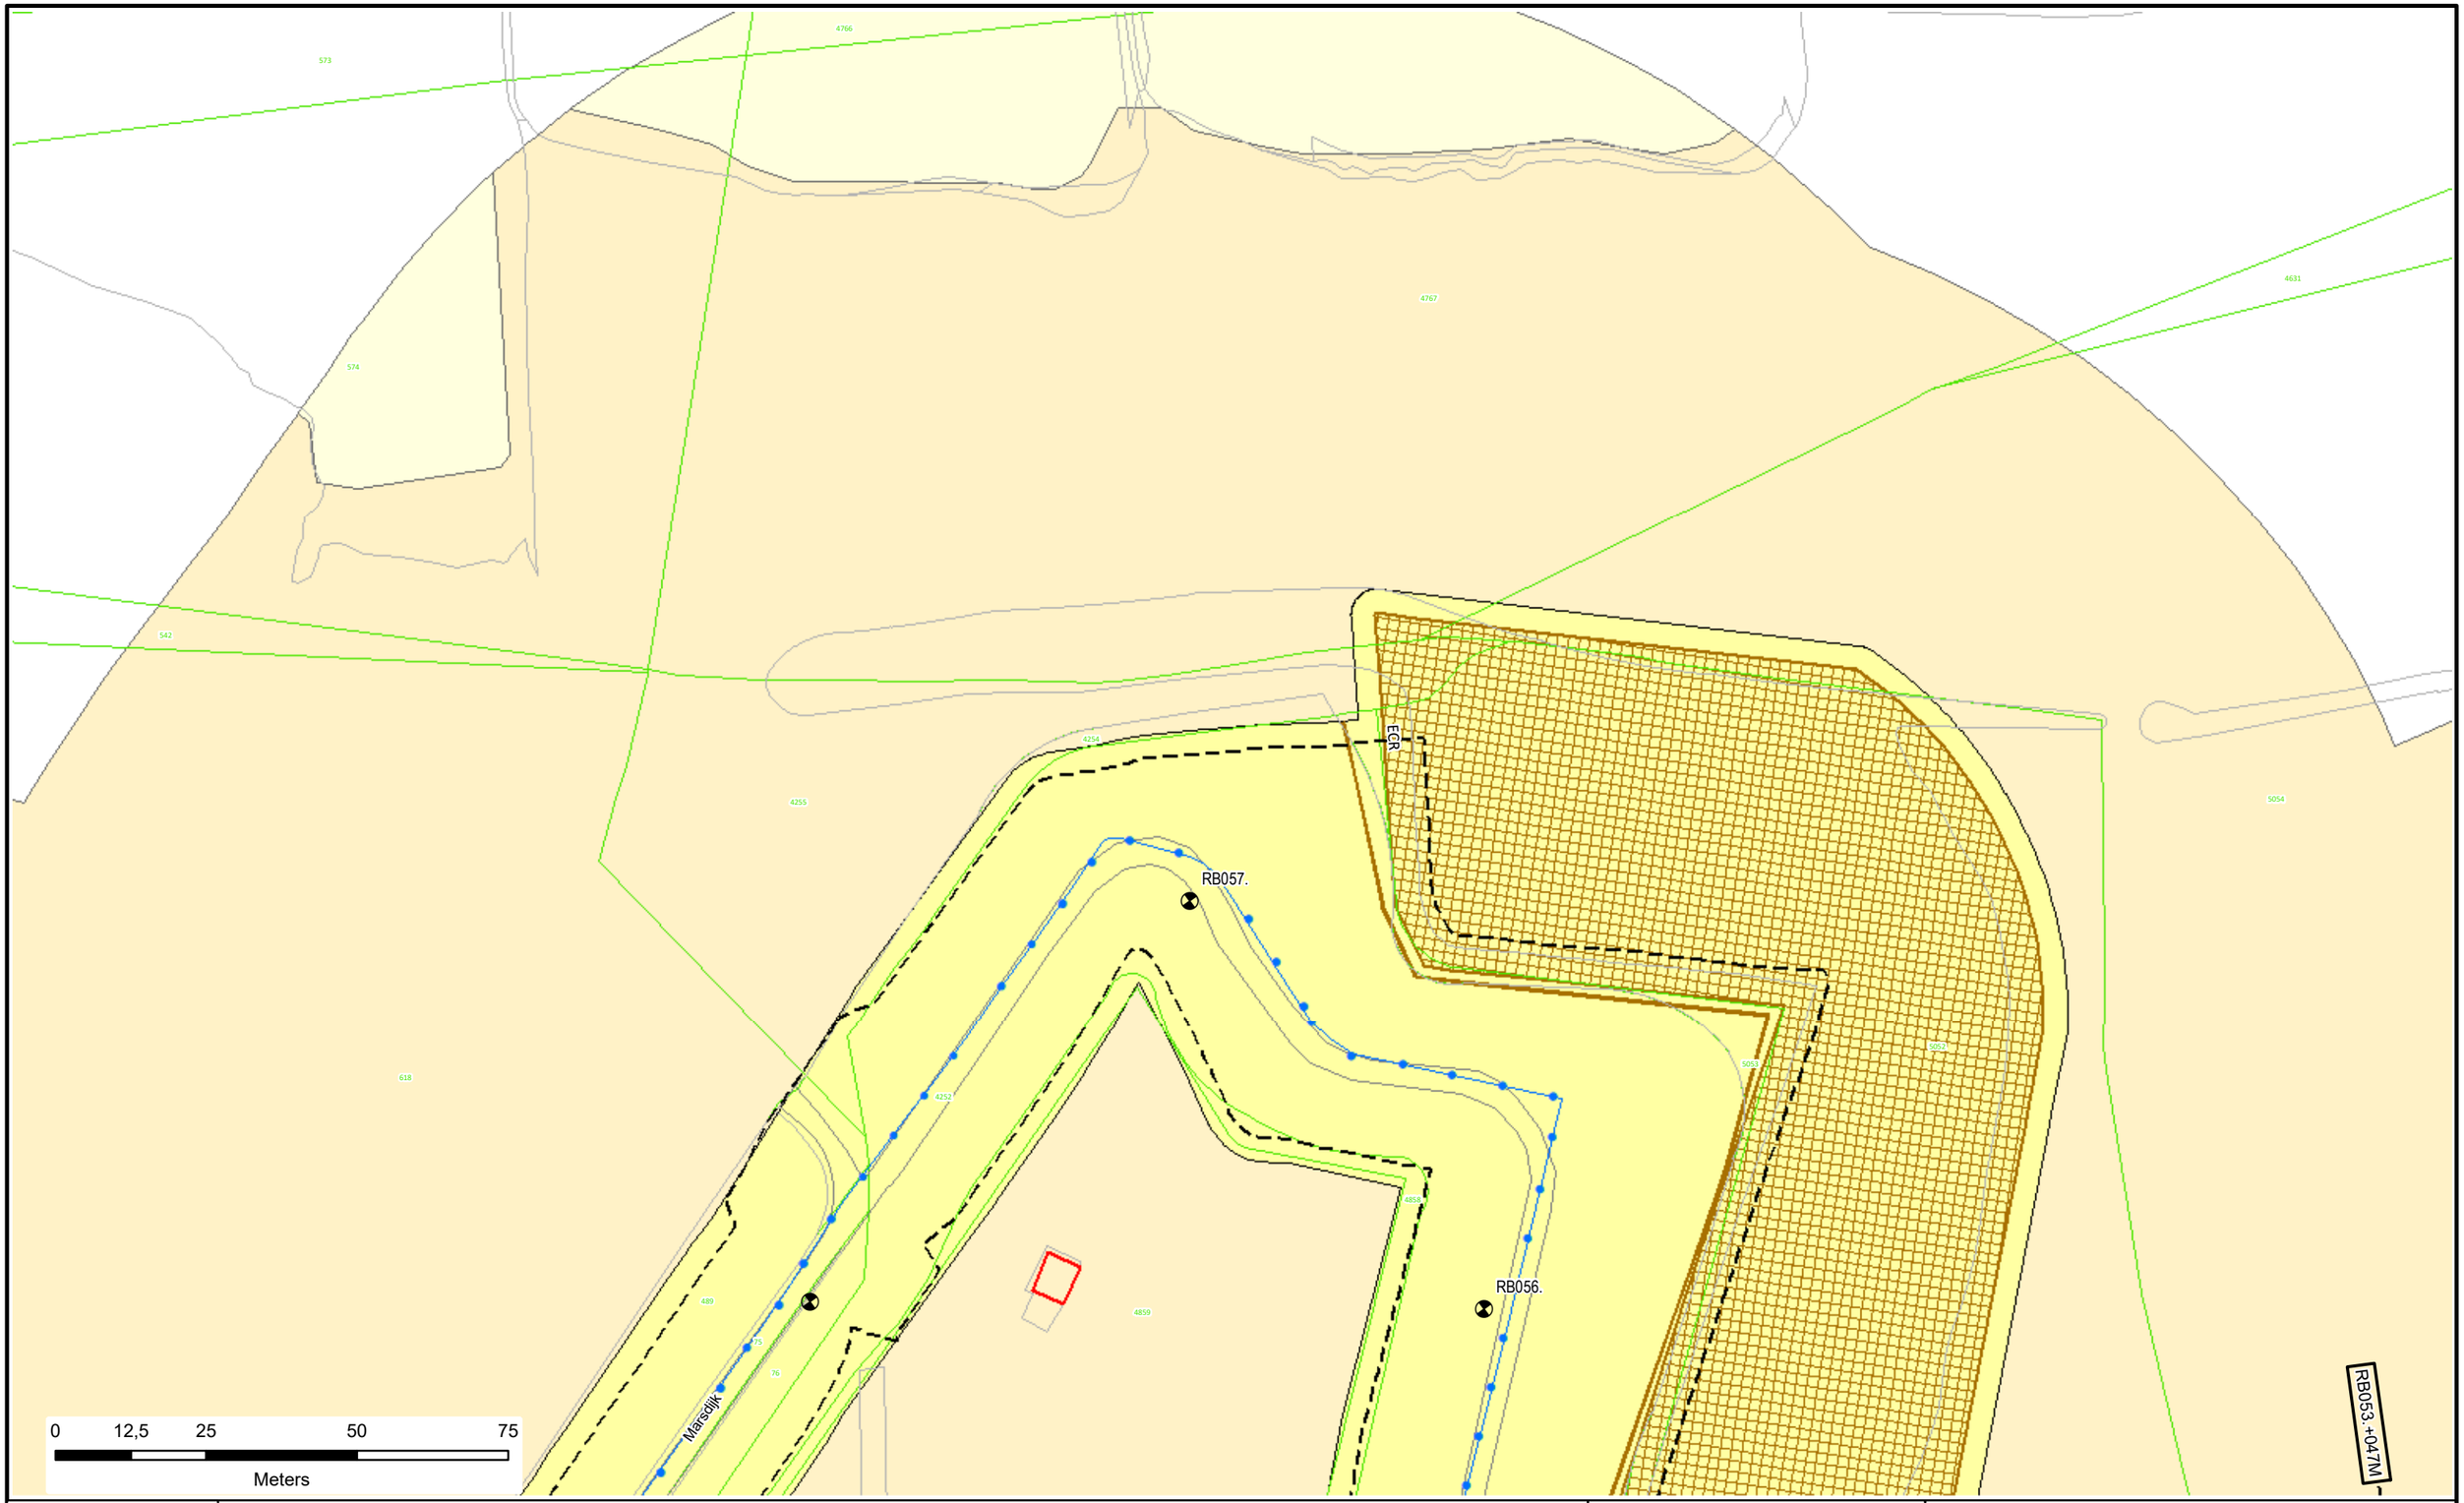

Voor Legenda zie overzicht achter in het boek.

Waterschap Rivierenland

Legger : Randwijk - Beusichem

Onderdeel : Situatie Legger			
Dijkpaal traject : RB	*Aantal bld :* 092	*Bladnr :* 017	
Formaat : A3	*Schaal :* 1 : 1000	*Status :* Vastgesteld	
Opnamedatum : -	*Getekend :* T-DAM	*Datum :* 2020	
Besluitnr : 2020062575	*Tek. nr. :* RB017		

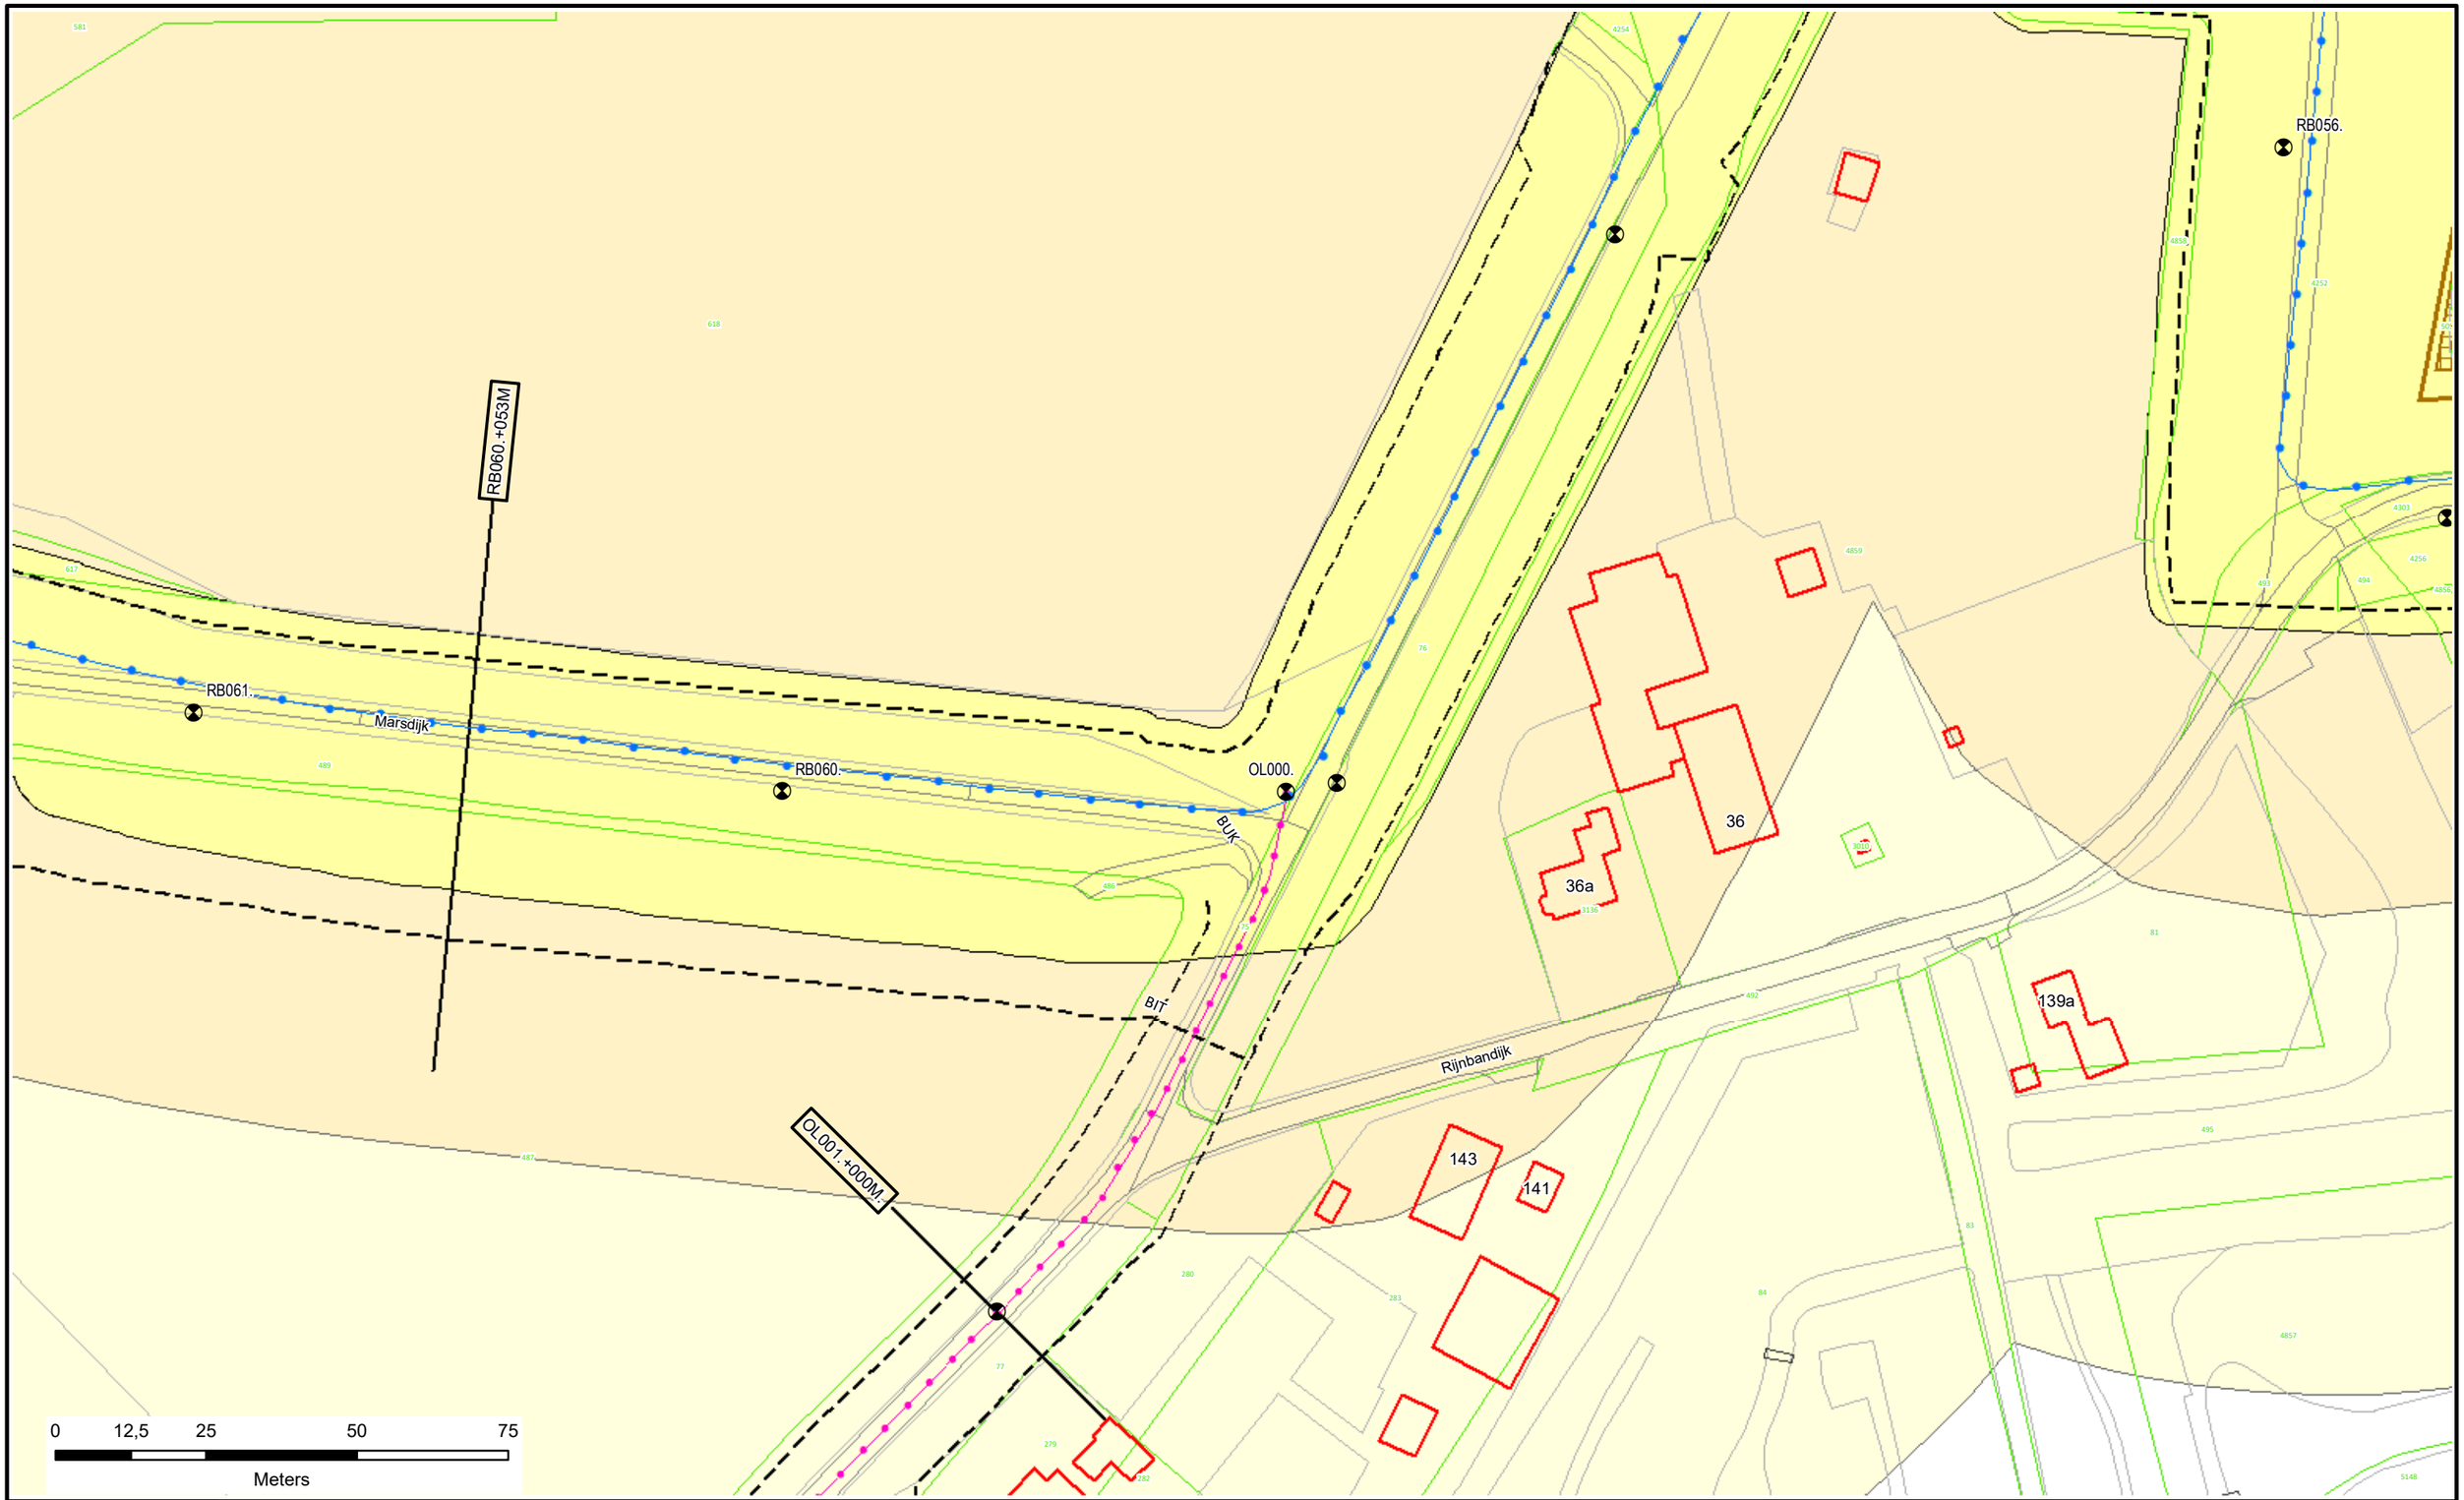

Voor Legenda zie overzicht achter in het boek.

Waterschap Rivierenland

Legger : Randwijk - Beusichem

Onderdeel : Situatie Legger			
Dijkpaal traject : RB	*Aantal bld :* 092	*Bladnr :* 018	
Formaat : A3	*Schaal :* 1 : 1000	*Status :* Vastgesteld	
Opnamedatum : -	*Getekend :* T-DAM	*Datum :* 2020	
Besluitnr : 2020062575	*Tek. nr. :* RB018		

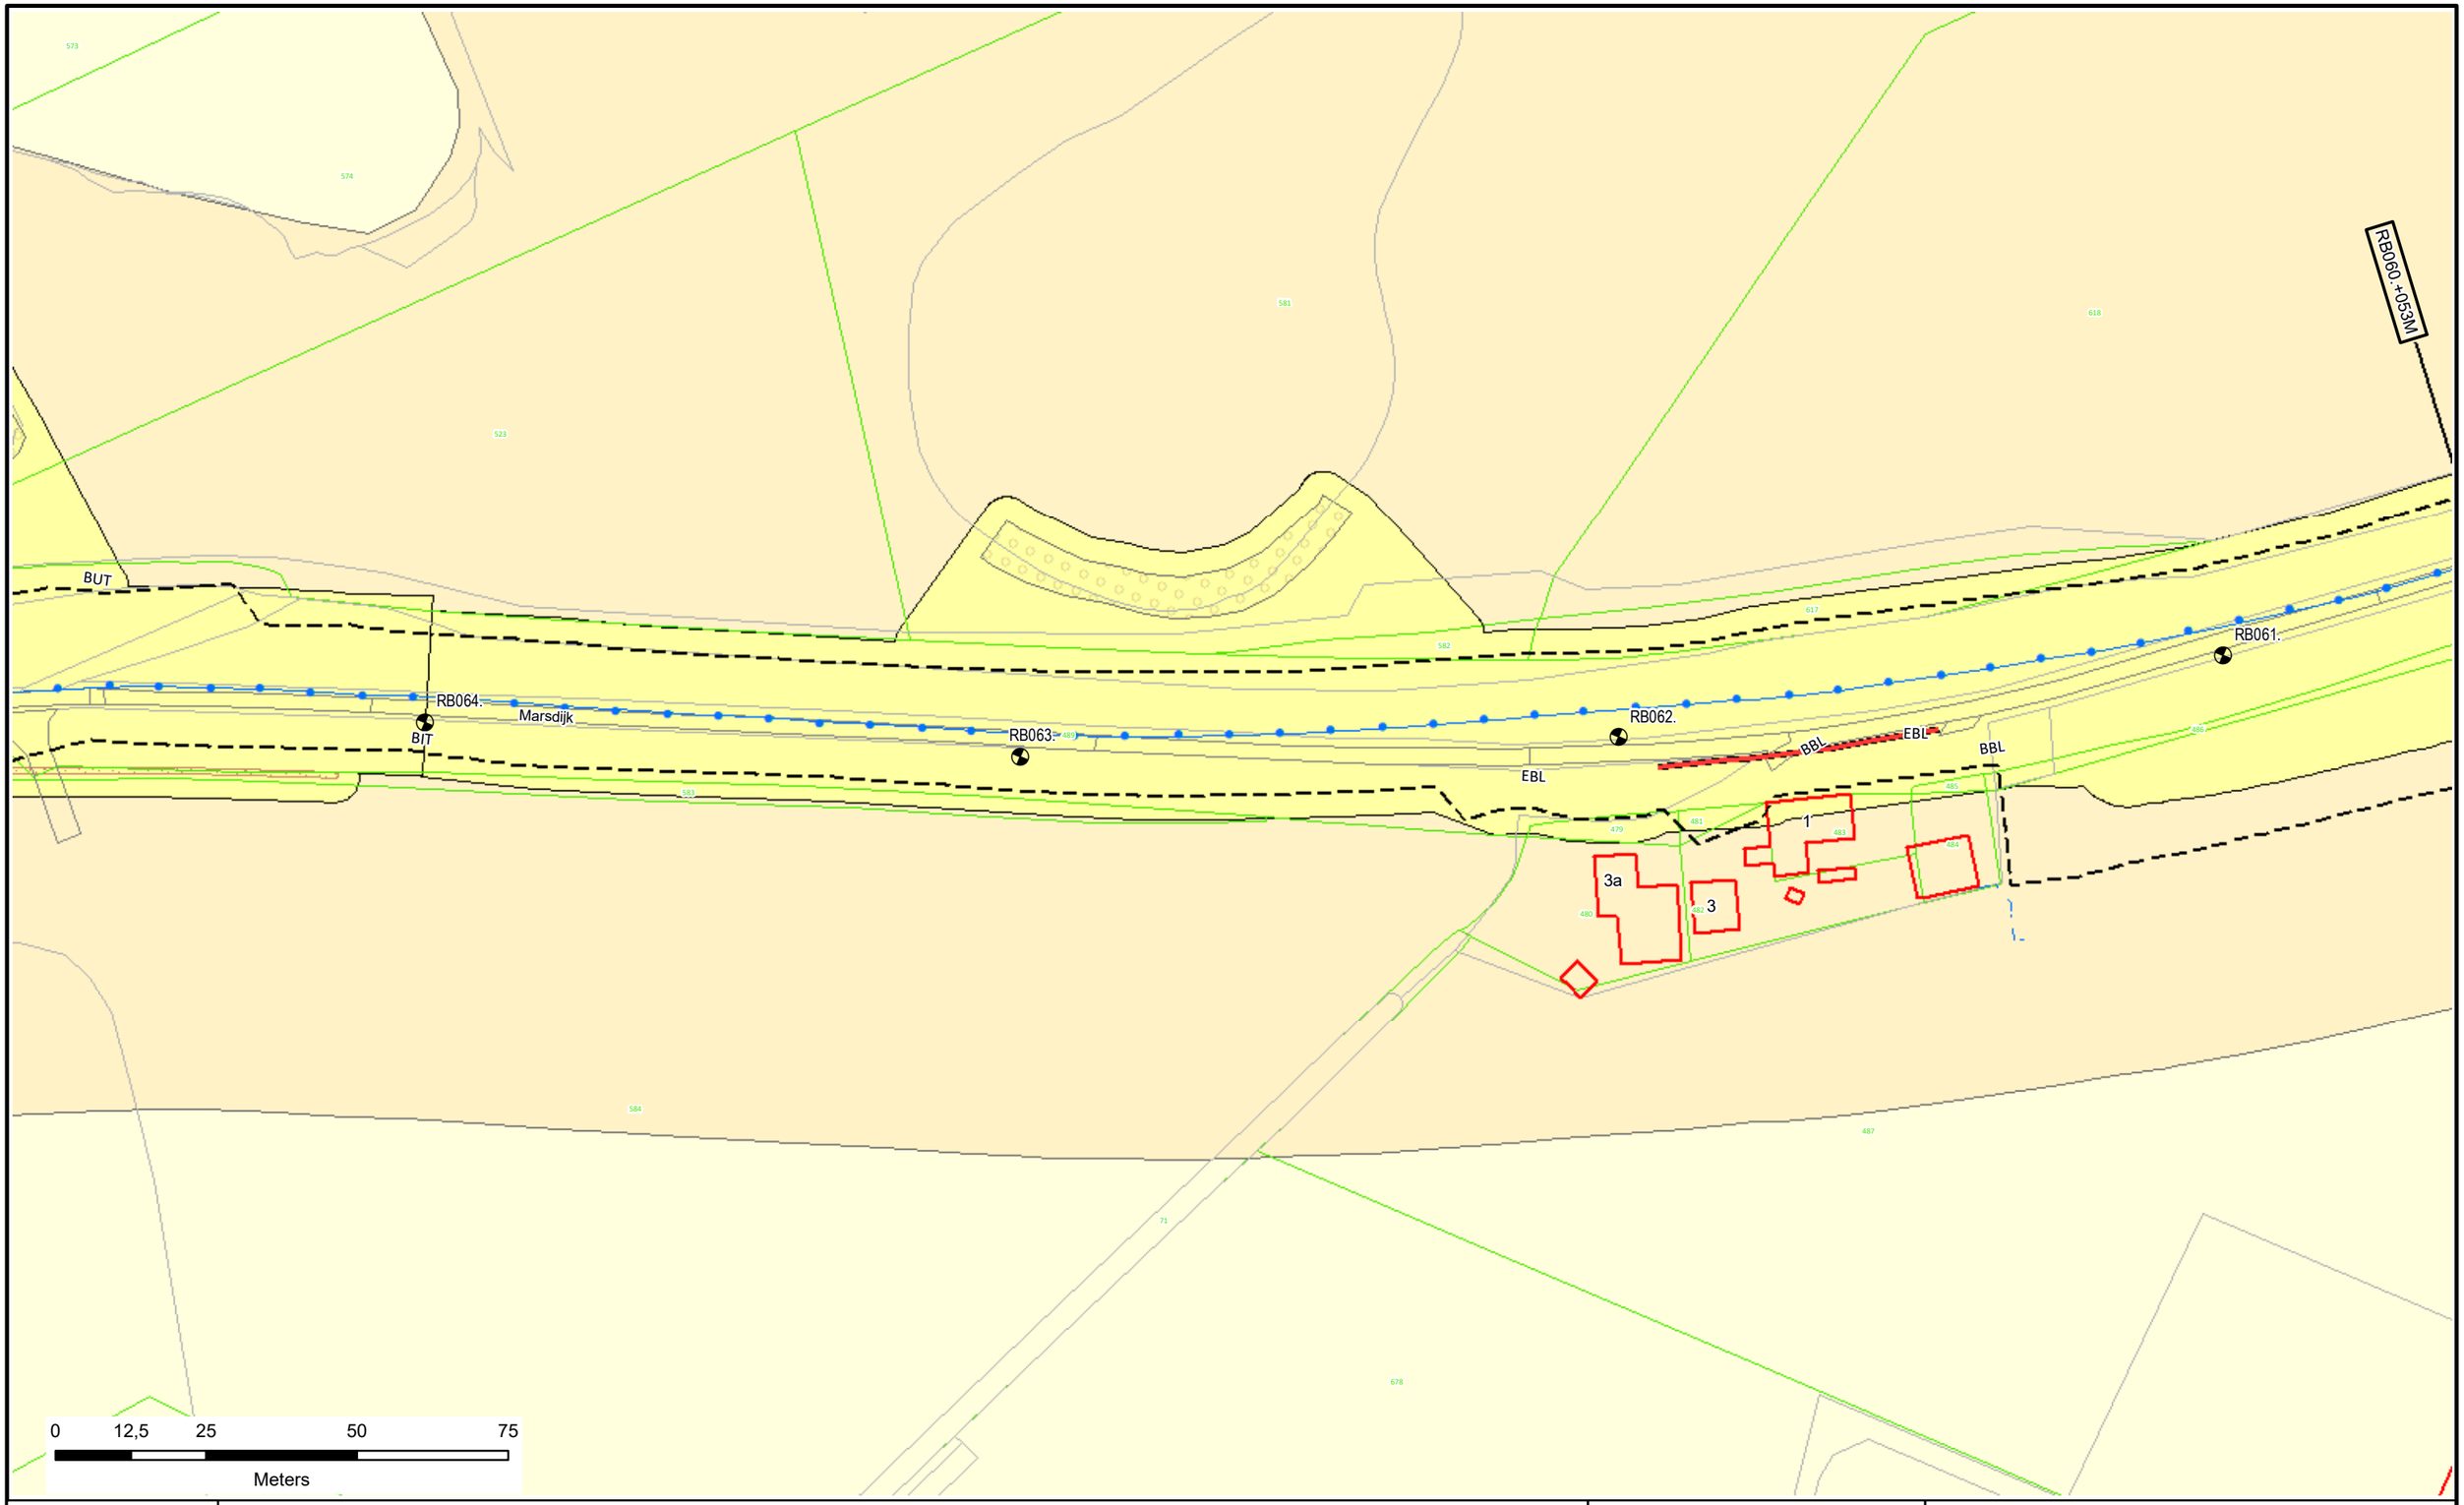

Voor Legenda zie overzicht achter in het boek.

Waterschap Rivierenland

Legger : Randwijk - Beusichem

Onderdeel : Situatie Legger		
Dijkpaal traject : RB	*Aantal bld :* 092	*Bladnr :* 019
Formaat : A3	*Schaal :* 1 : 1000	*Status :* Vastgesteld
Opnamedatum : -	*Getekend :* T-DAM	*Datum :* 2020
Besluitnr : 2020062575	*Tek. nr. :* RB019	

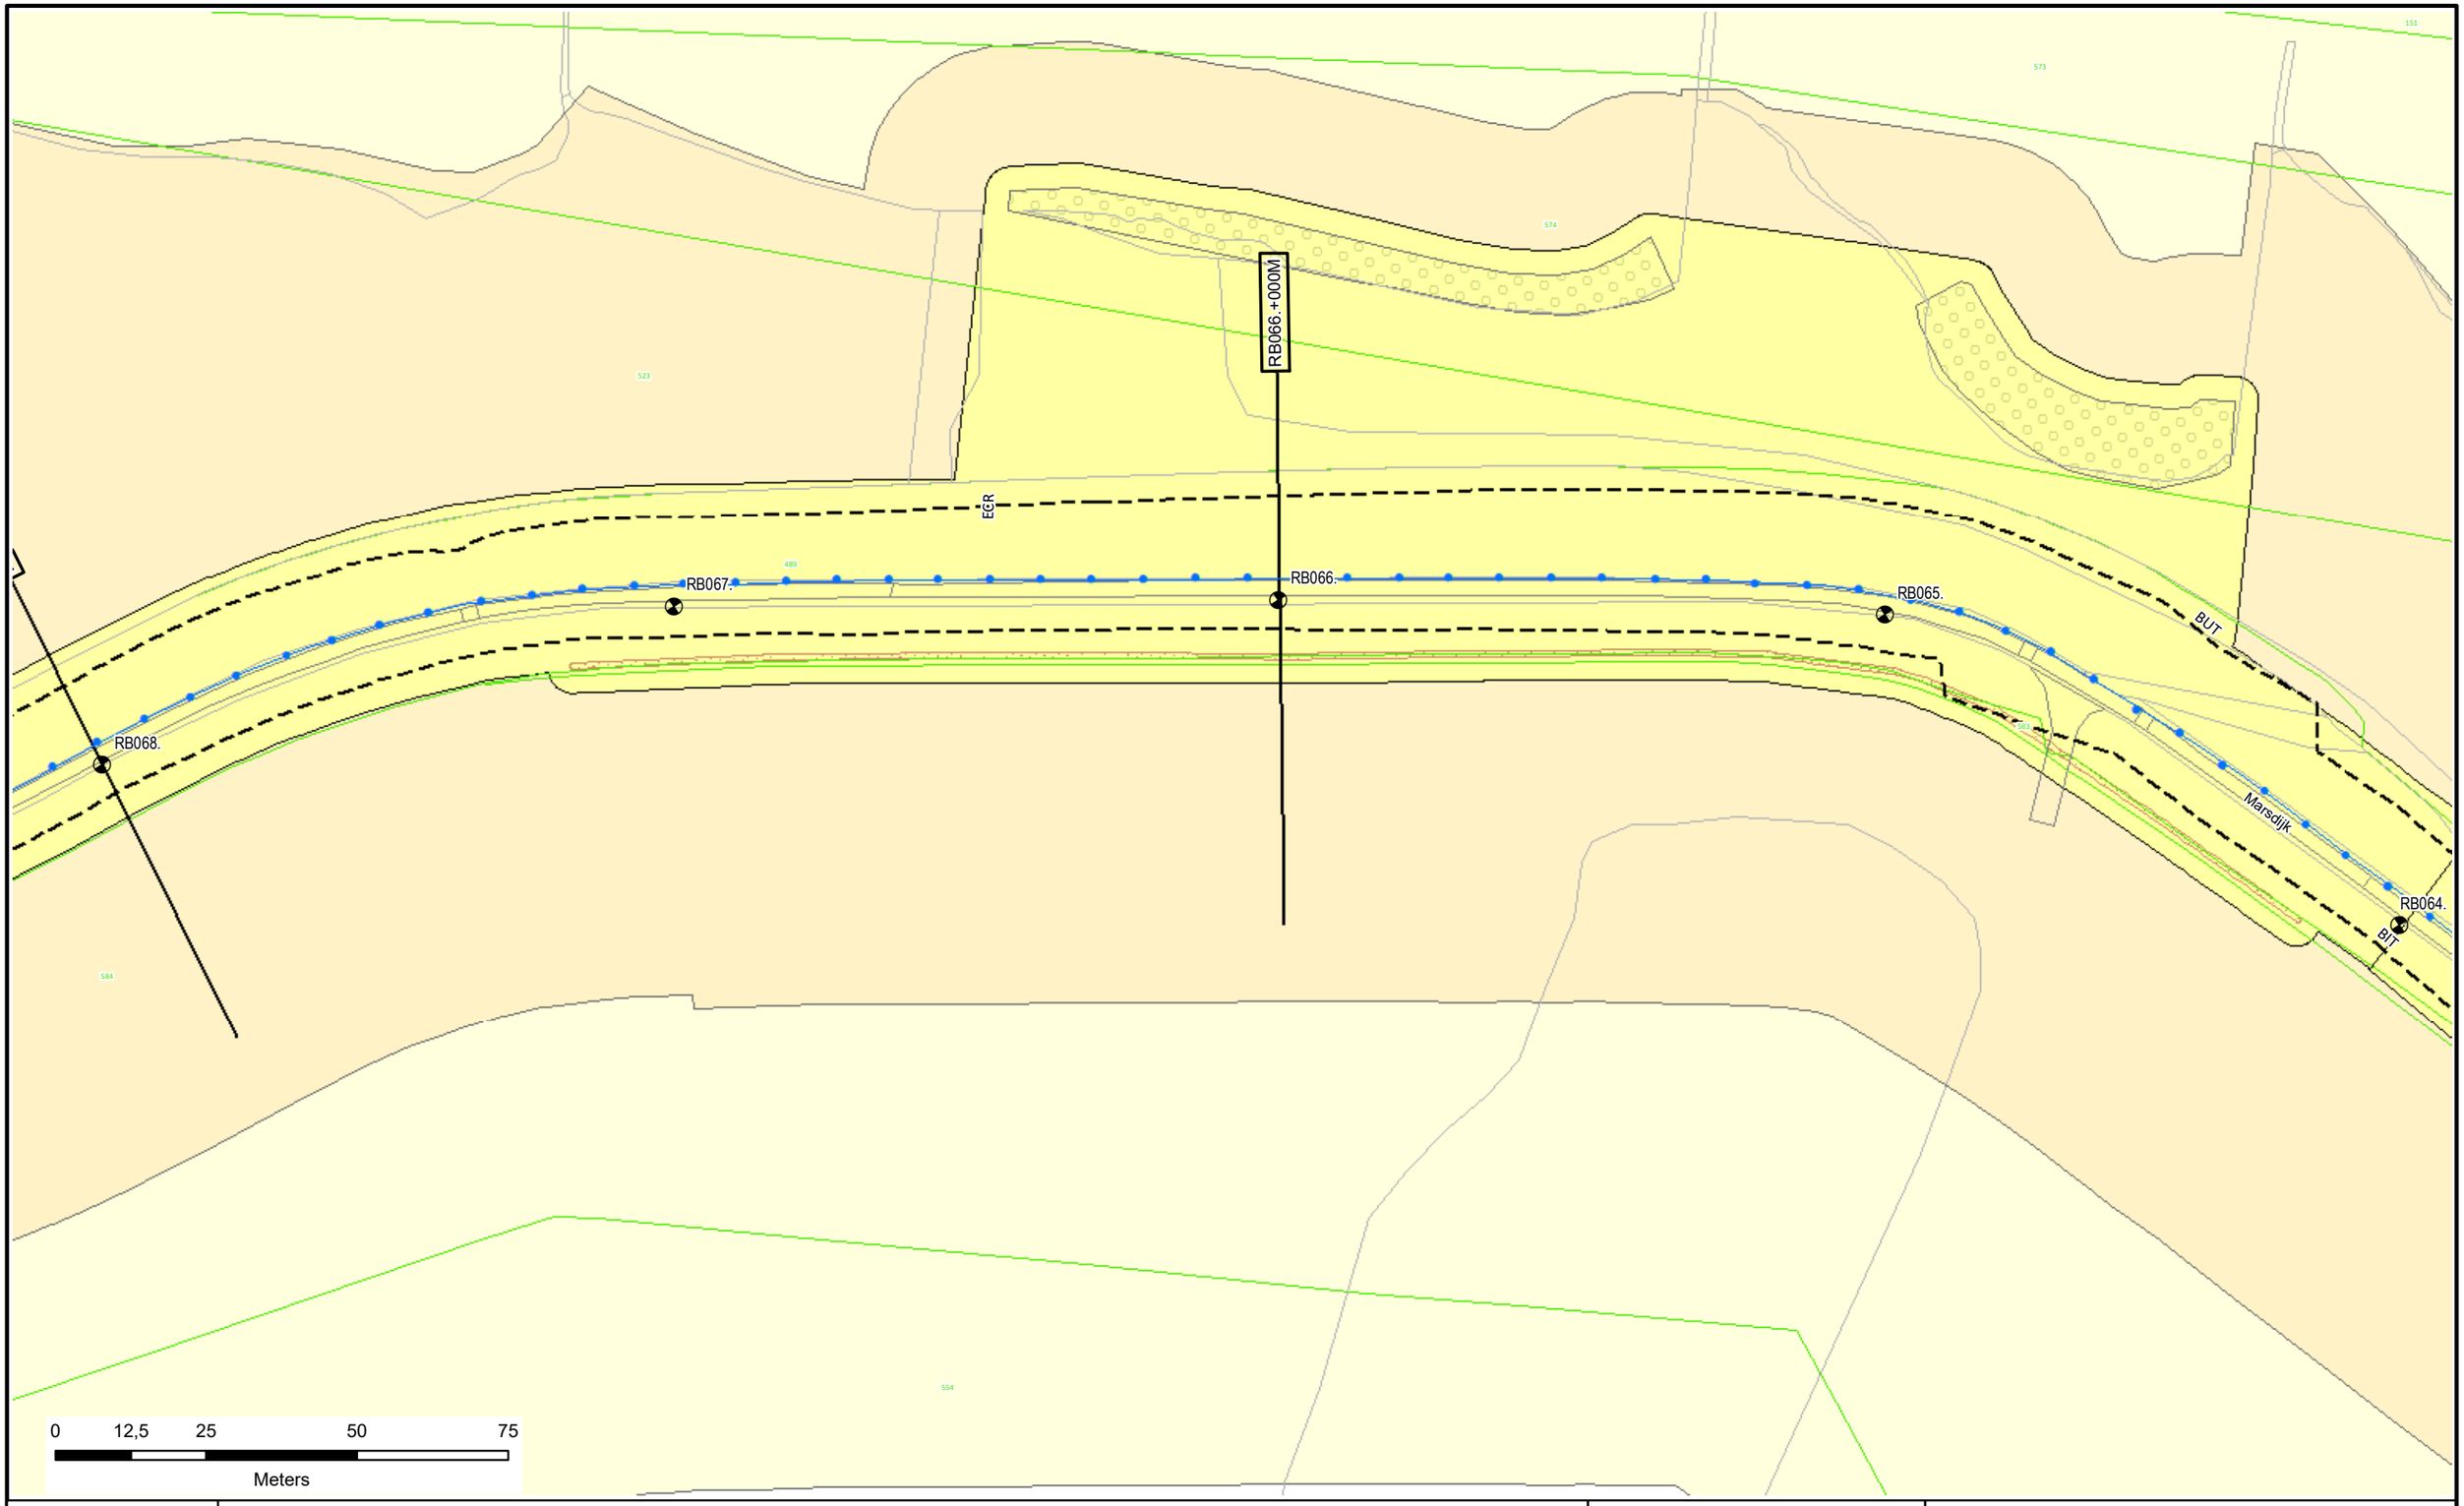

Voor Legenda zie overzicht achter in het boek.

Waterschap Rivierenland

Legger : Randwijk - Beusichem

Onderdeel : Situatie Legger			
Dijkpaal traject : RB	*Aantal bld :* 092	*Bladnr :* 020	
Formaat : A3	*Schaal :* 1 : 1000	*Status :* Vastgesteld	
Opnamedatum : -	*Getekend :* T-DAM	*Datum :* 2020	
Besluitnr : 2020062575	*Tek. nr. :* RB020		

RB069.+090M

RB068.+000M

RB071.

RB070.

RB069.

RB068.

Marsdijk

2

Ambtseweg

0 12,5 25 50 75

Meters

Voor Legenda zie overzicht achter in het boek.

N

Waterschap Rivierenland

Legger : Randwijk - Beusichem

Onderdeel : Situatie Legger		
Dijkpaal traject : RB	*Aantal bld :* 092	*Bladnr :* 021
Formaat : A3	*Schaal :* 1 : 1000	*Status :* Vastgesteld
Opnamedatum : -	*Getekend :* T-DAM	*Datum :* 2020
Besluitnr : 2020062575	*Tek. nr. :* RB021	

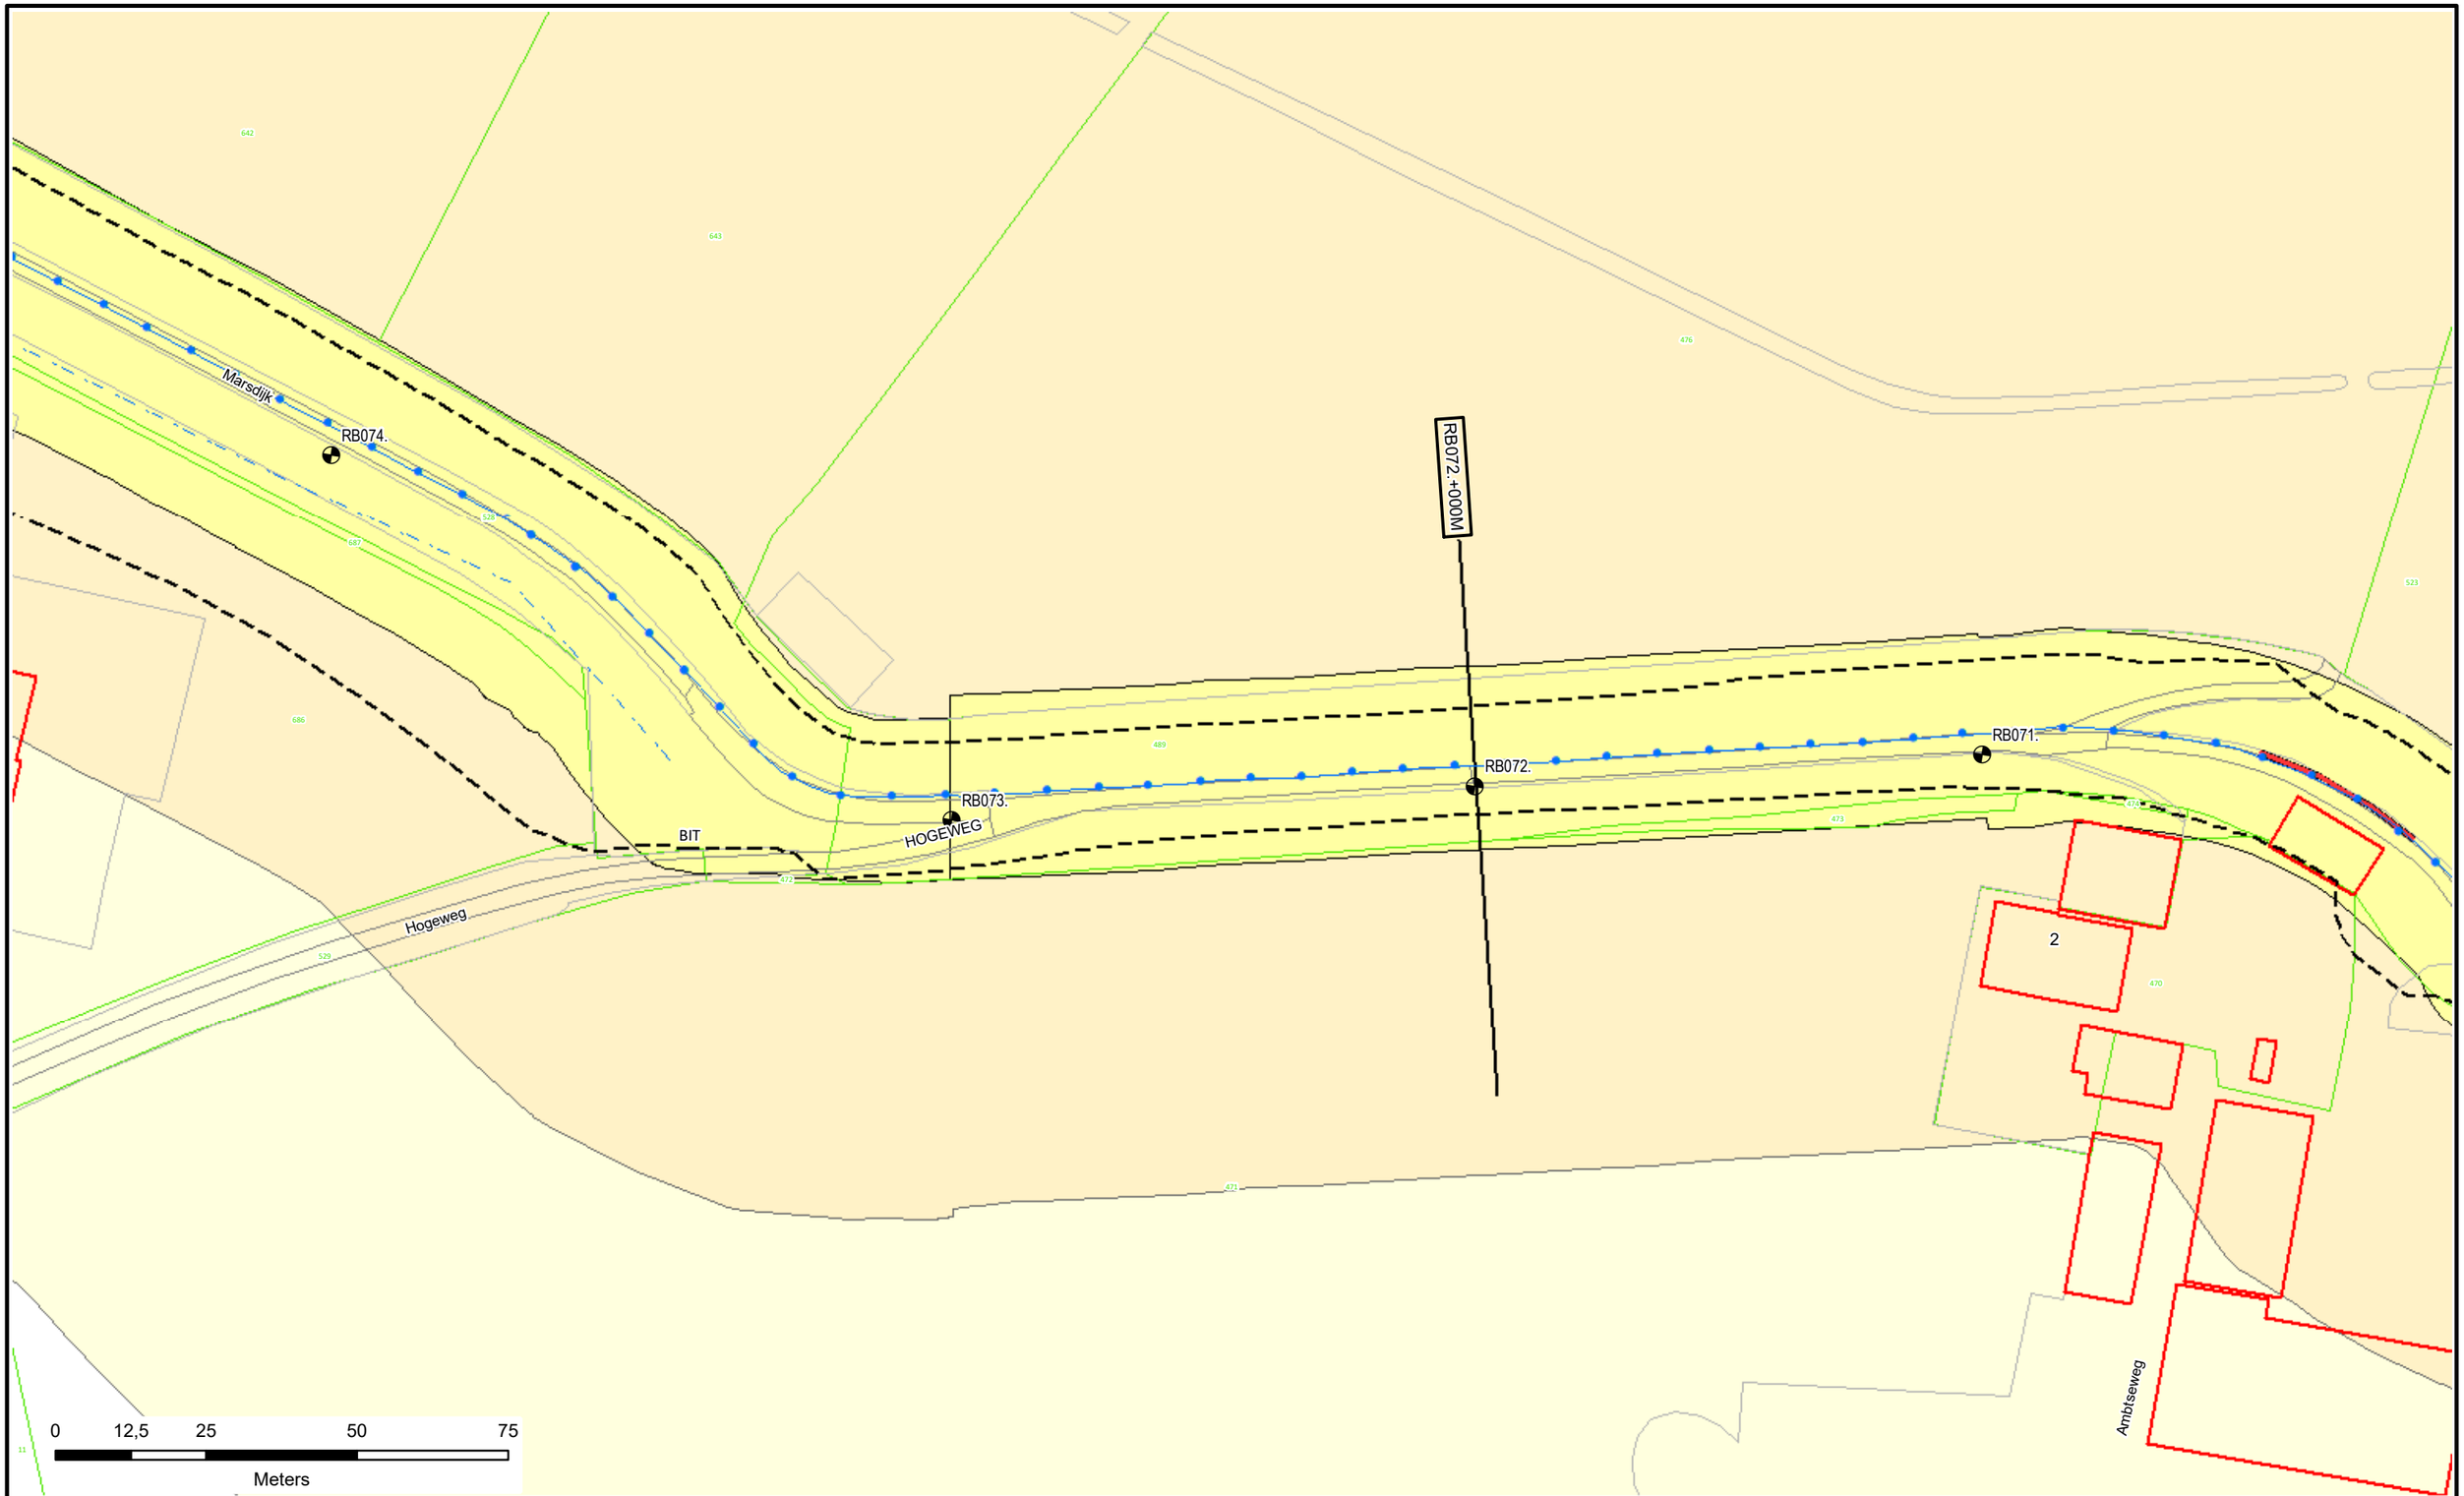

Voor Legenda zie overzicht achter in het boek.

Waterschap Rivierenland

Legger : Randwijk - Beusichem

Onderdeel : Situatie Legger			
Dijkpaal traject : RB	*Aantal bld :* 092	*Bladnr :* 022	
Formaat : A3	*Schaal :* 1 : 1000	*Status :* Vastgesteld	
Opnamedatum : -	*Getekend :* T-DAM	*Datum :* 2020	
Besluitnr : 2020062575	*Tek. nr. :* RB022		

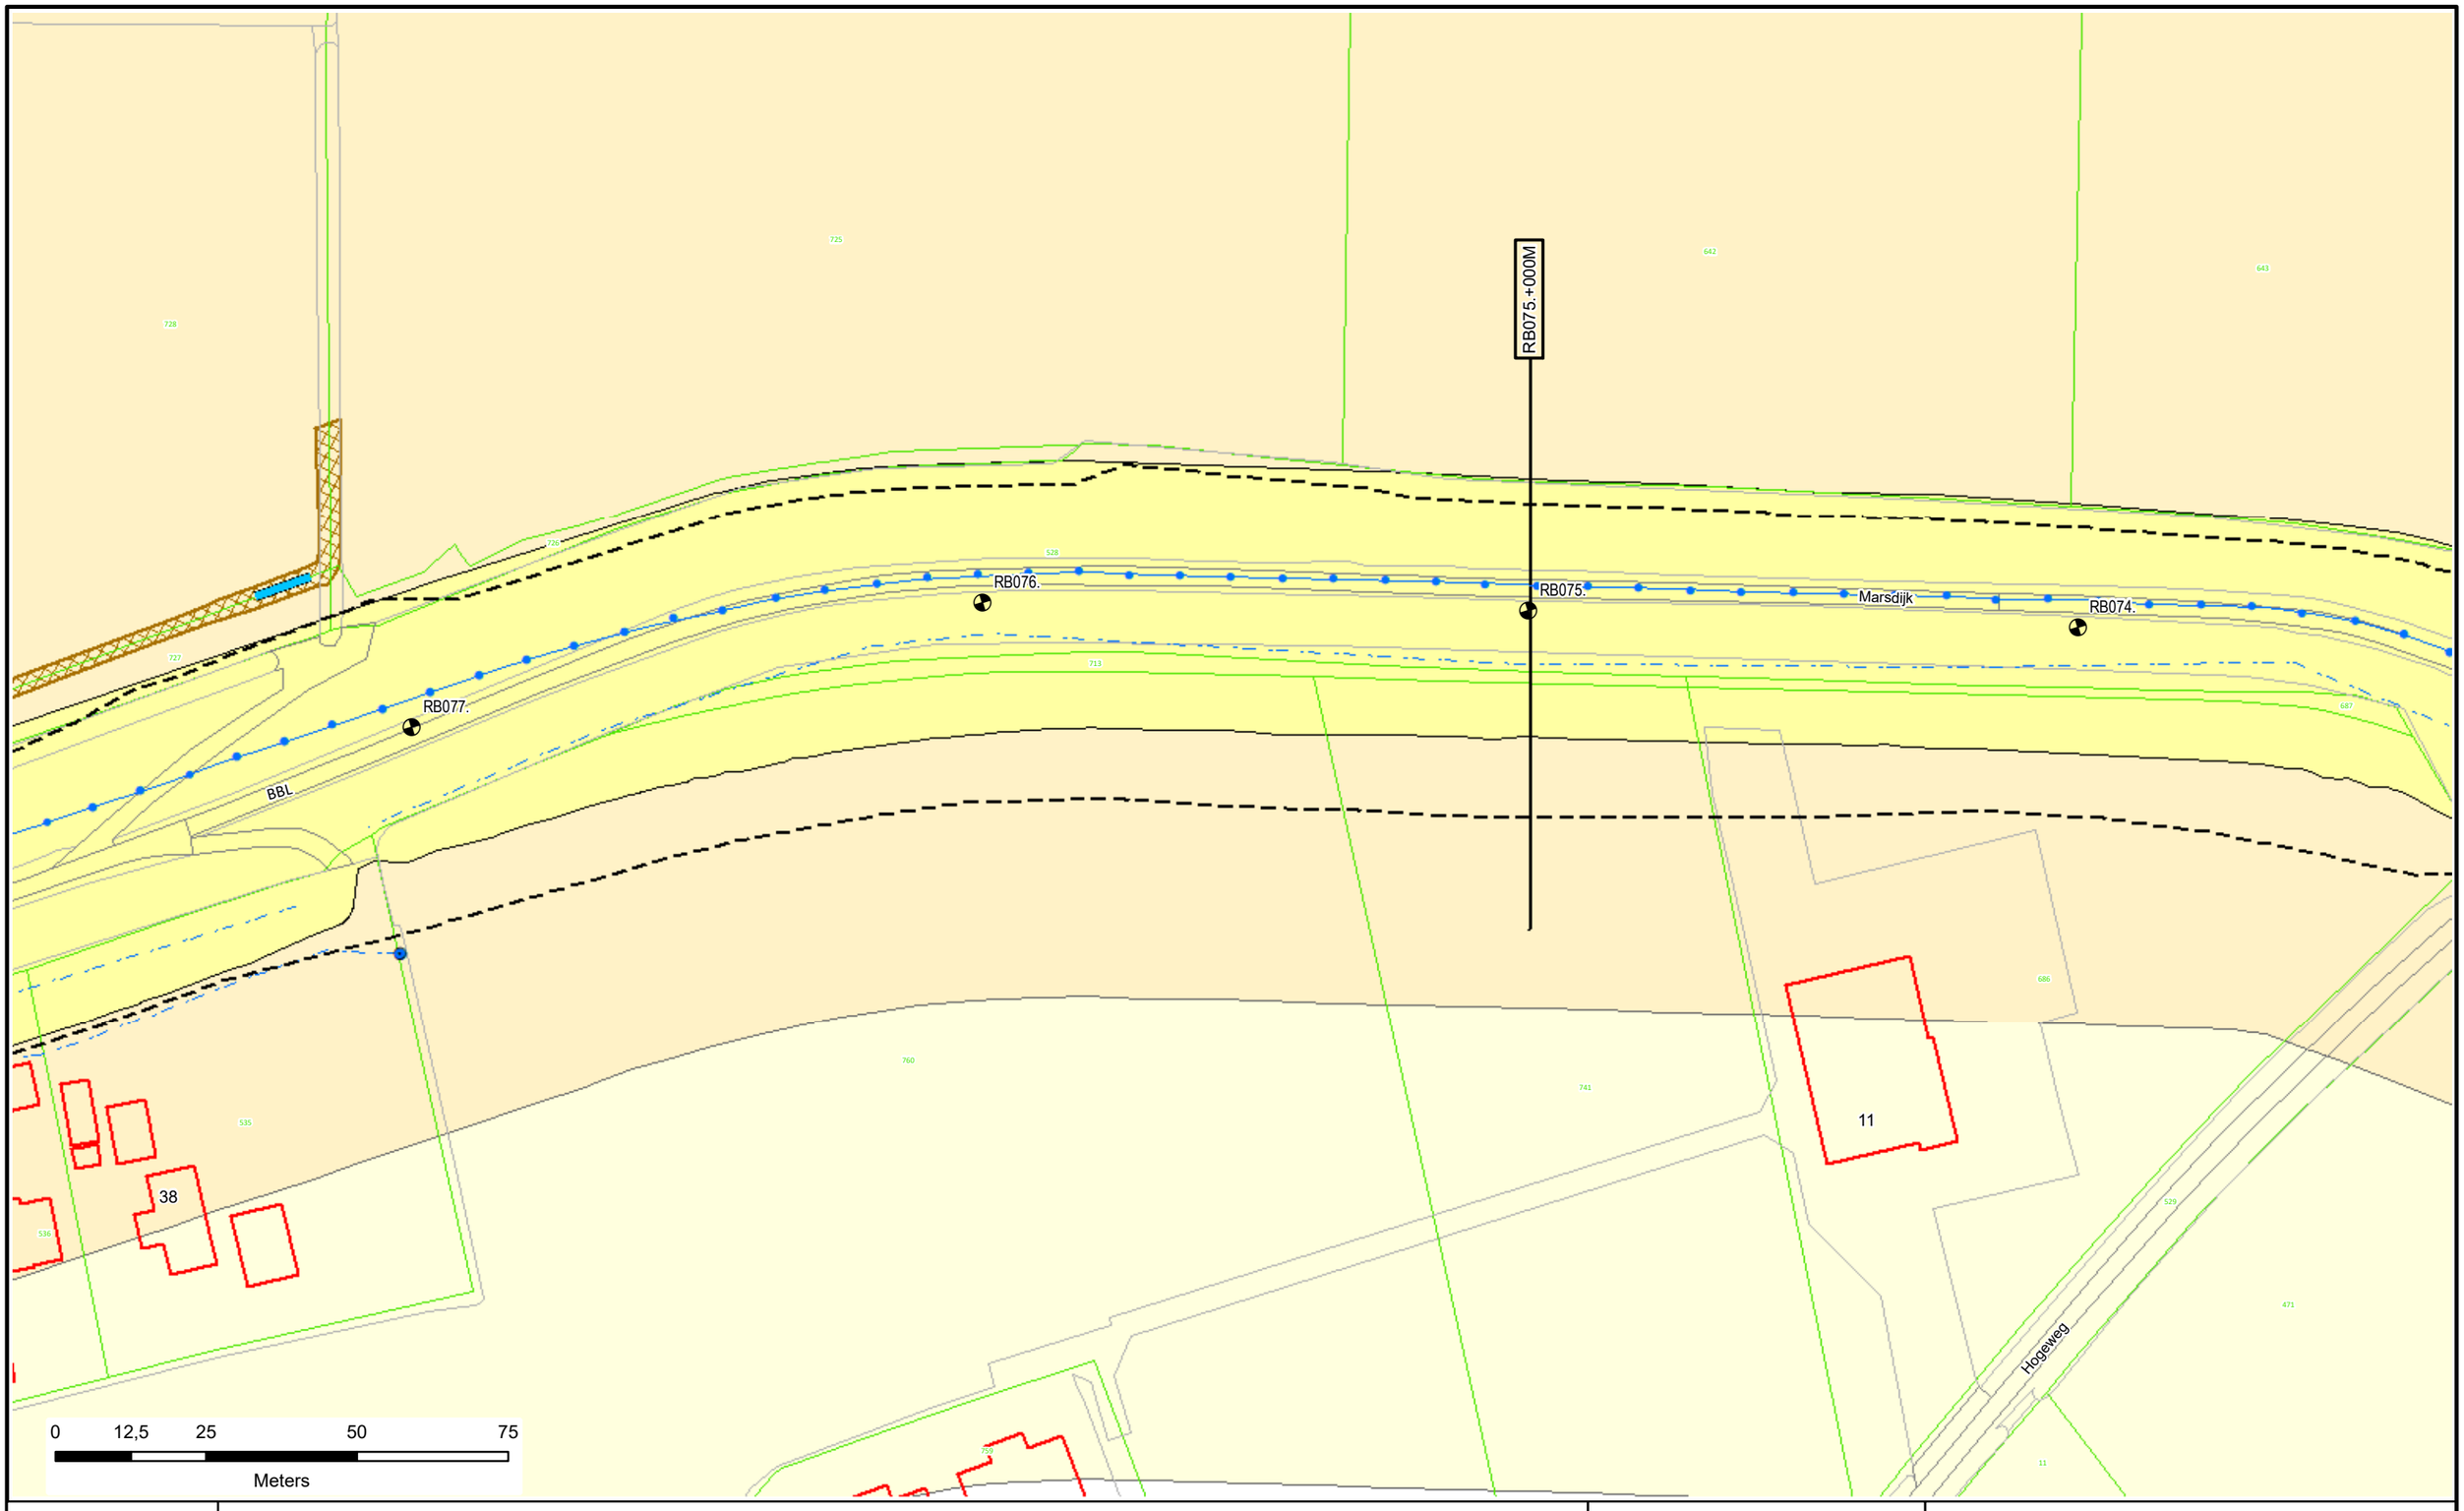

Voor Legenda zie overzicht achter in het boek.

Waterschap Rivierenland

Legger : Randwijk - Beusichem			
Onderdeel : Situatie Legger			
Dijkpaal traject : RB	*Aantal bld :* 092	*Bladnr :* 023	
Formaat : A3	*Schaal :* 1 : 1000	*Status :* Vastgesteld	
Opnamedatum : -	*Getekend :* T-DAM	*Datum :* 2020	
Besluitnr : 2020062575	*Tek. nr. :* RB023		

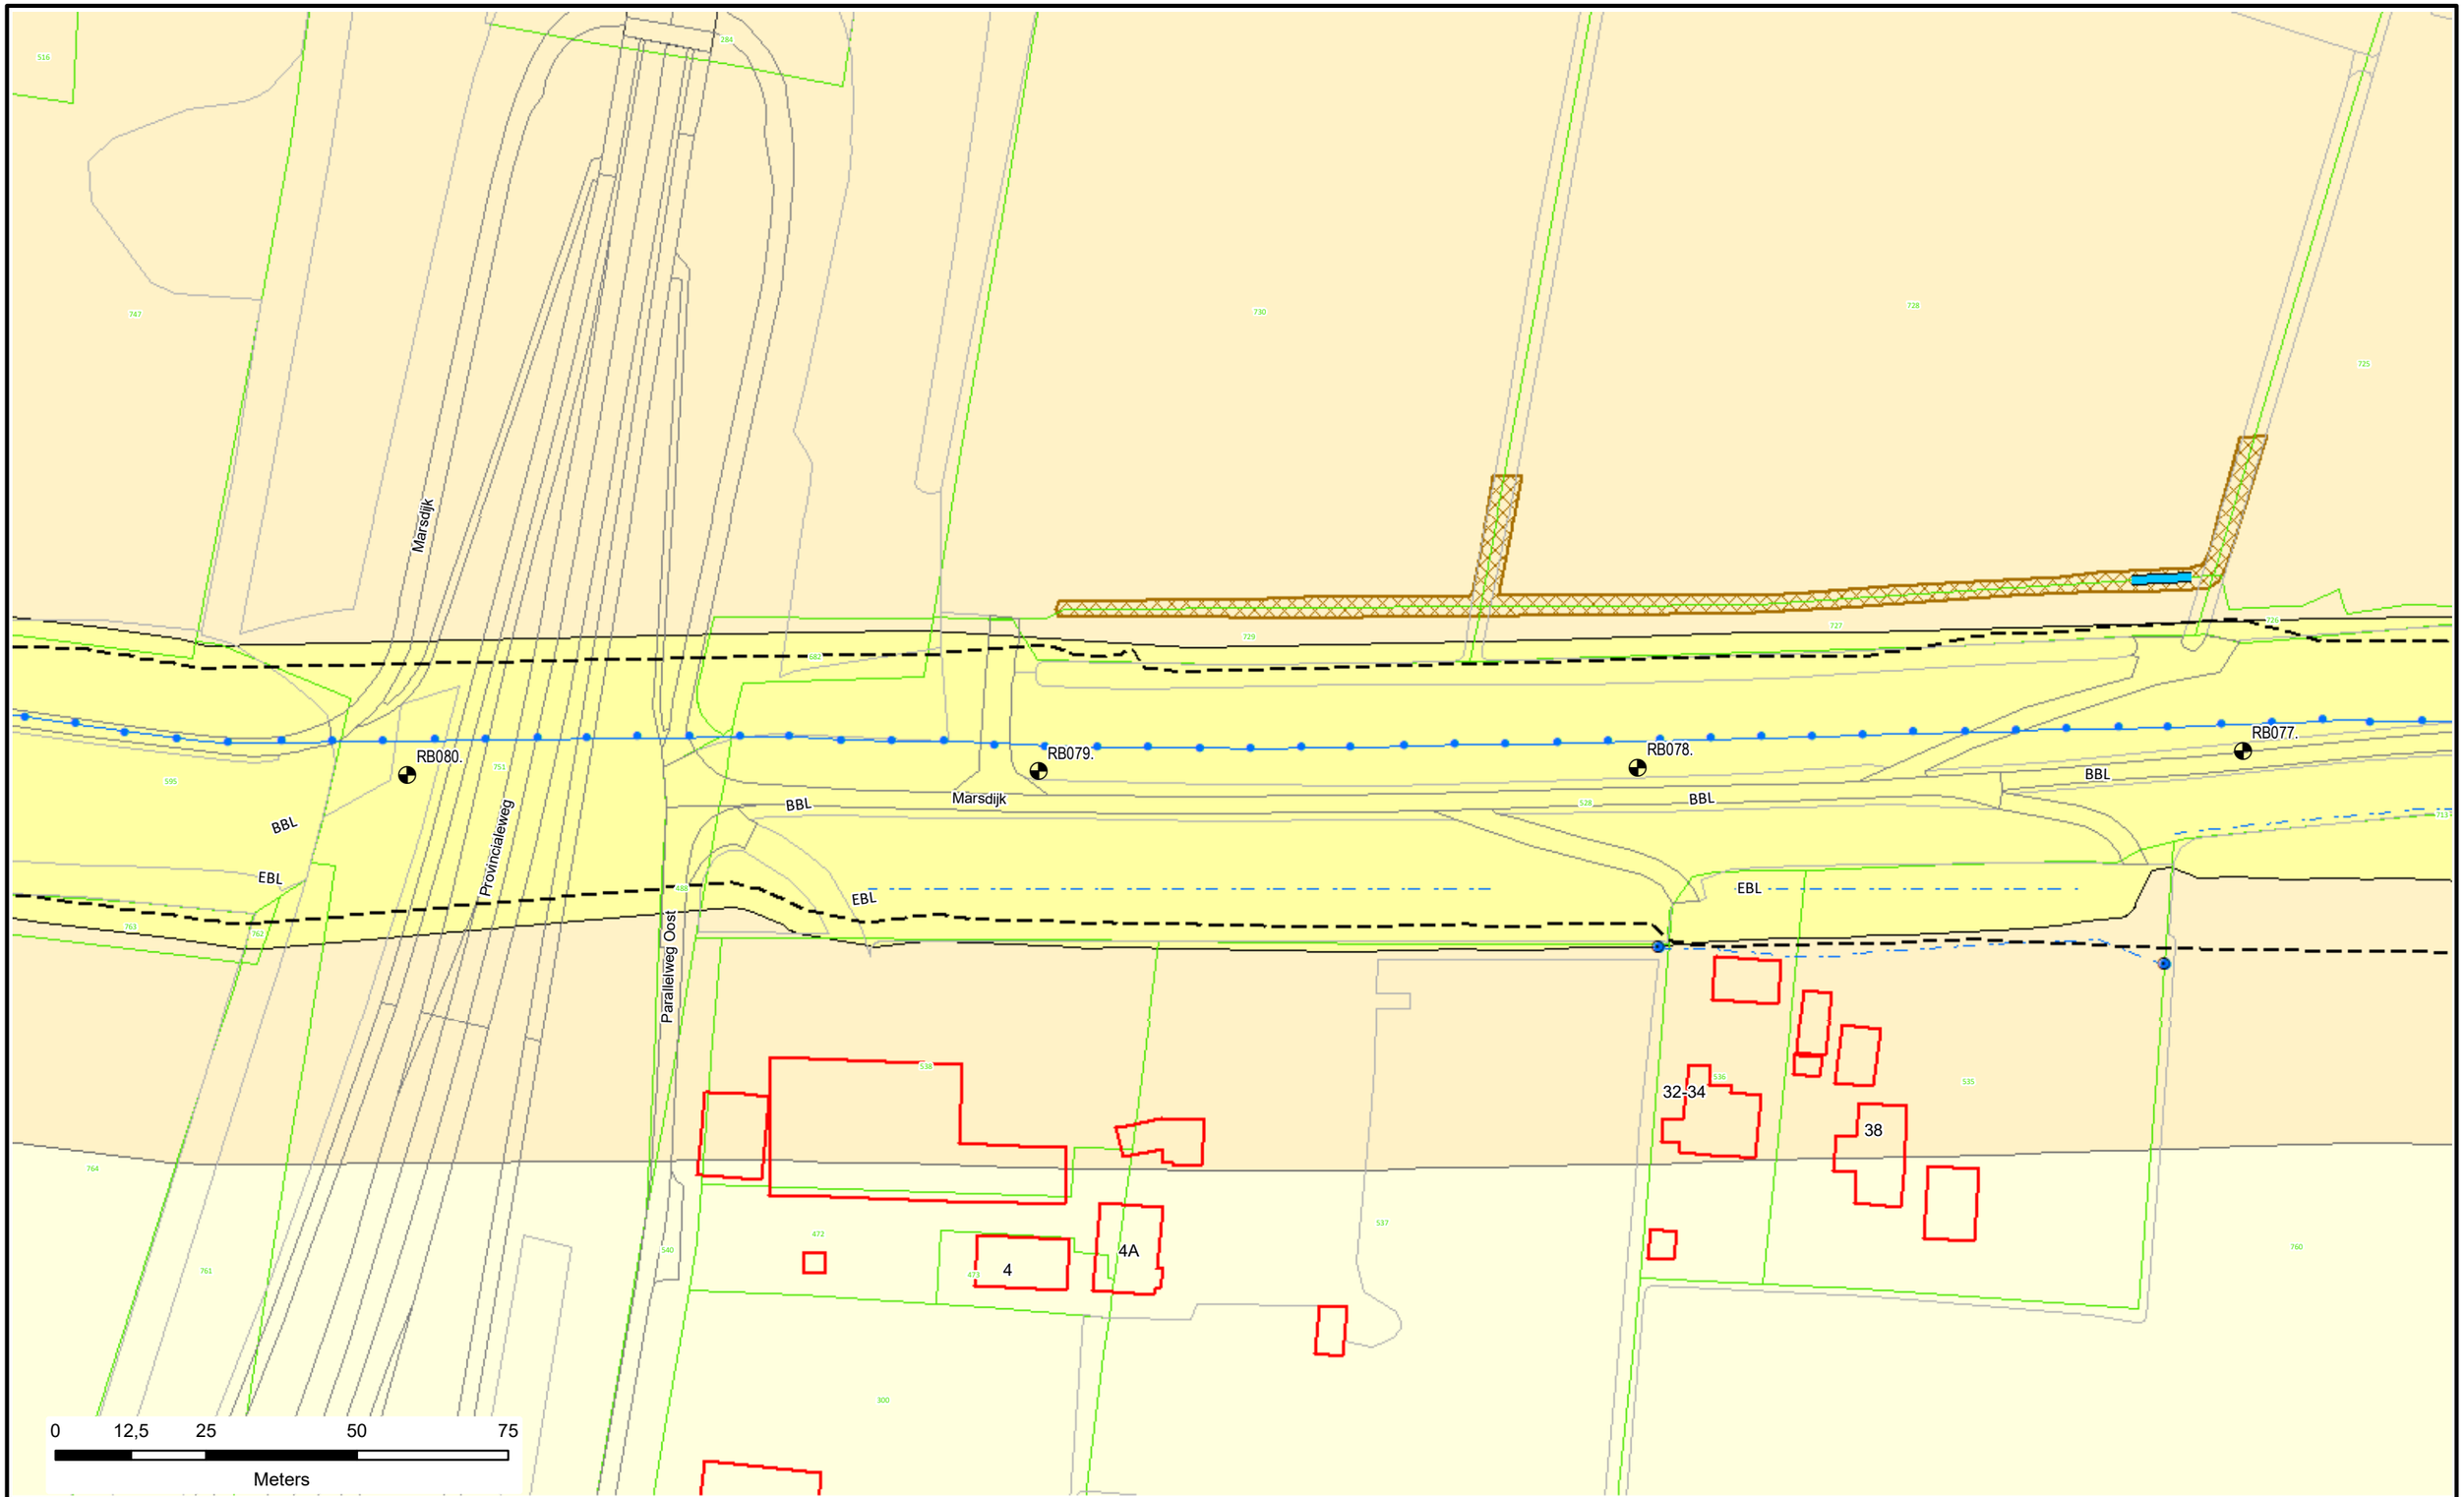

Voor Legenda zie overzicht achter in het boek.

N

Waterschap Rivierenland

Legger : Randwijk - Beusichem

Onderdeel : Situatie Legger			
Dijkpaal traject : RB	*Aantal bld :* 092	*Bladnr :* 024	
Formaat : A3	*Schaal :* 1 : 1000	*Status :* Vastgesteld	
Opnamedatum : -	*Getekend :* T-DAM	*Datum :* 2020	
Besluitnr : 2020062575	*Tek. nr. :* RB024		

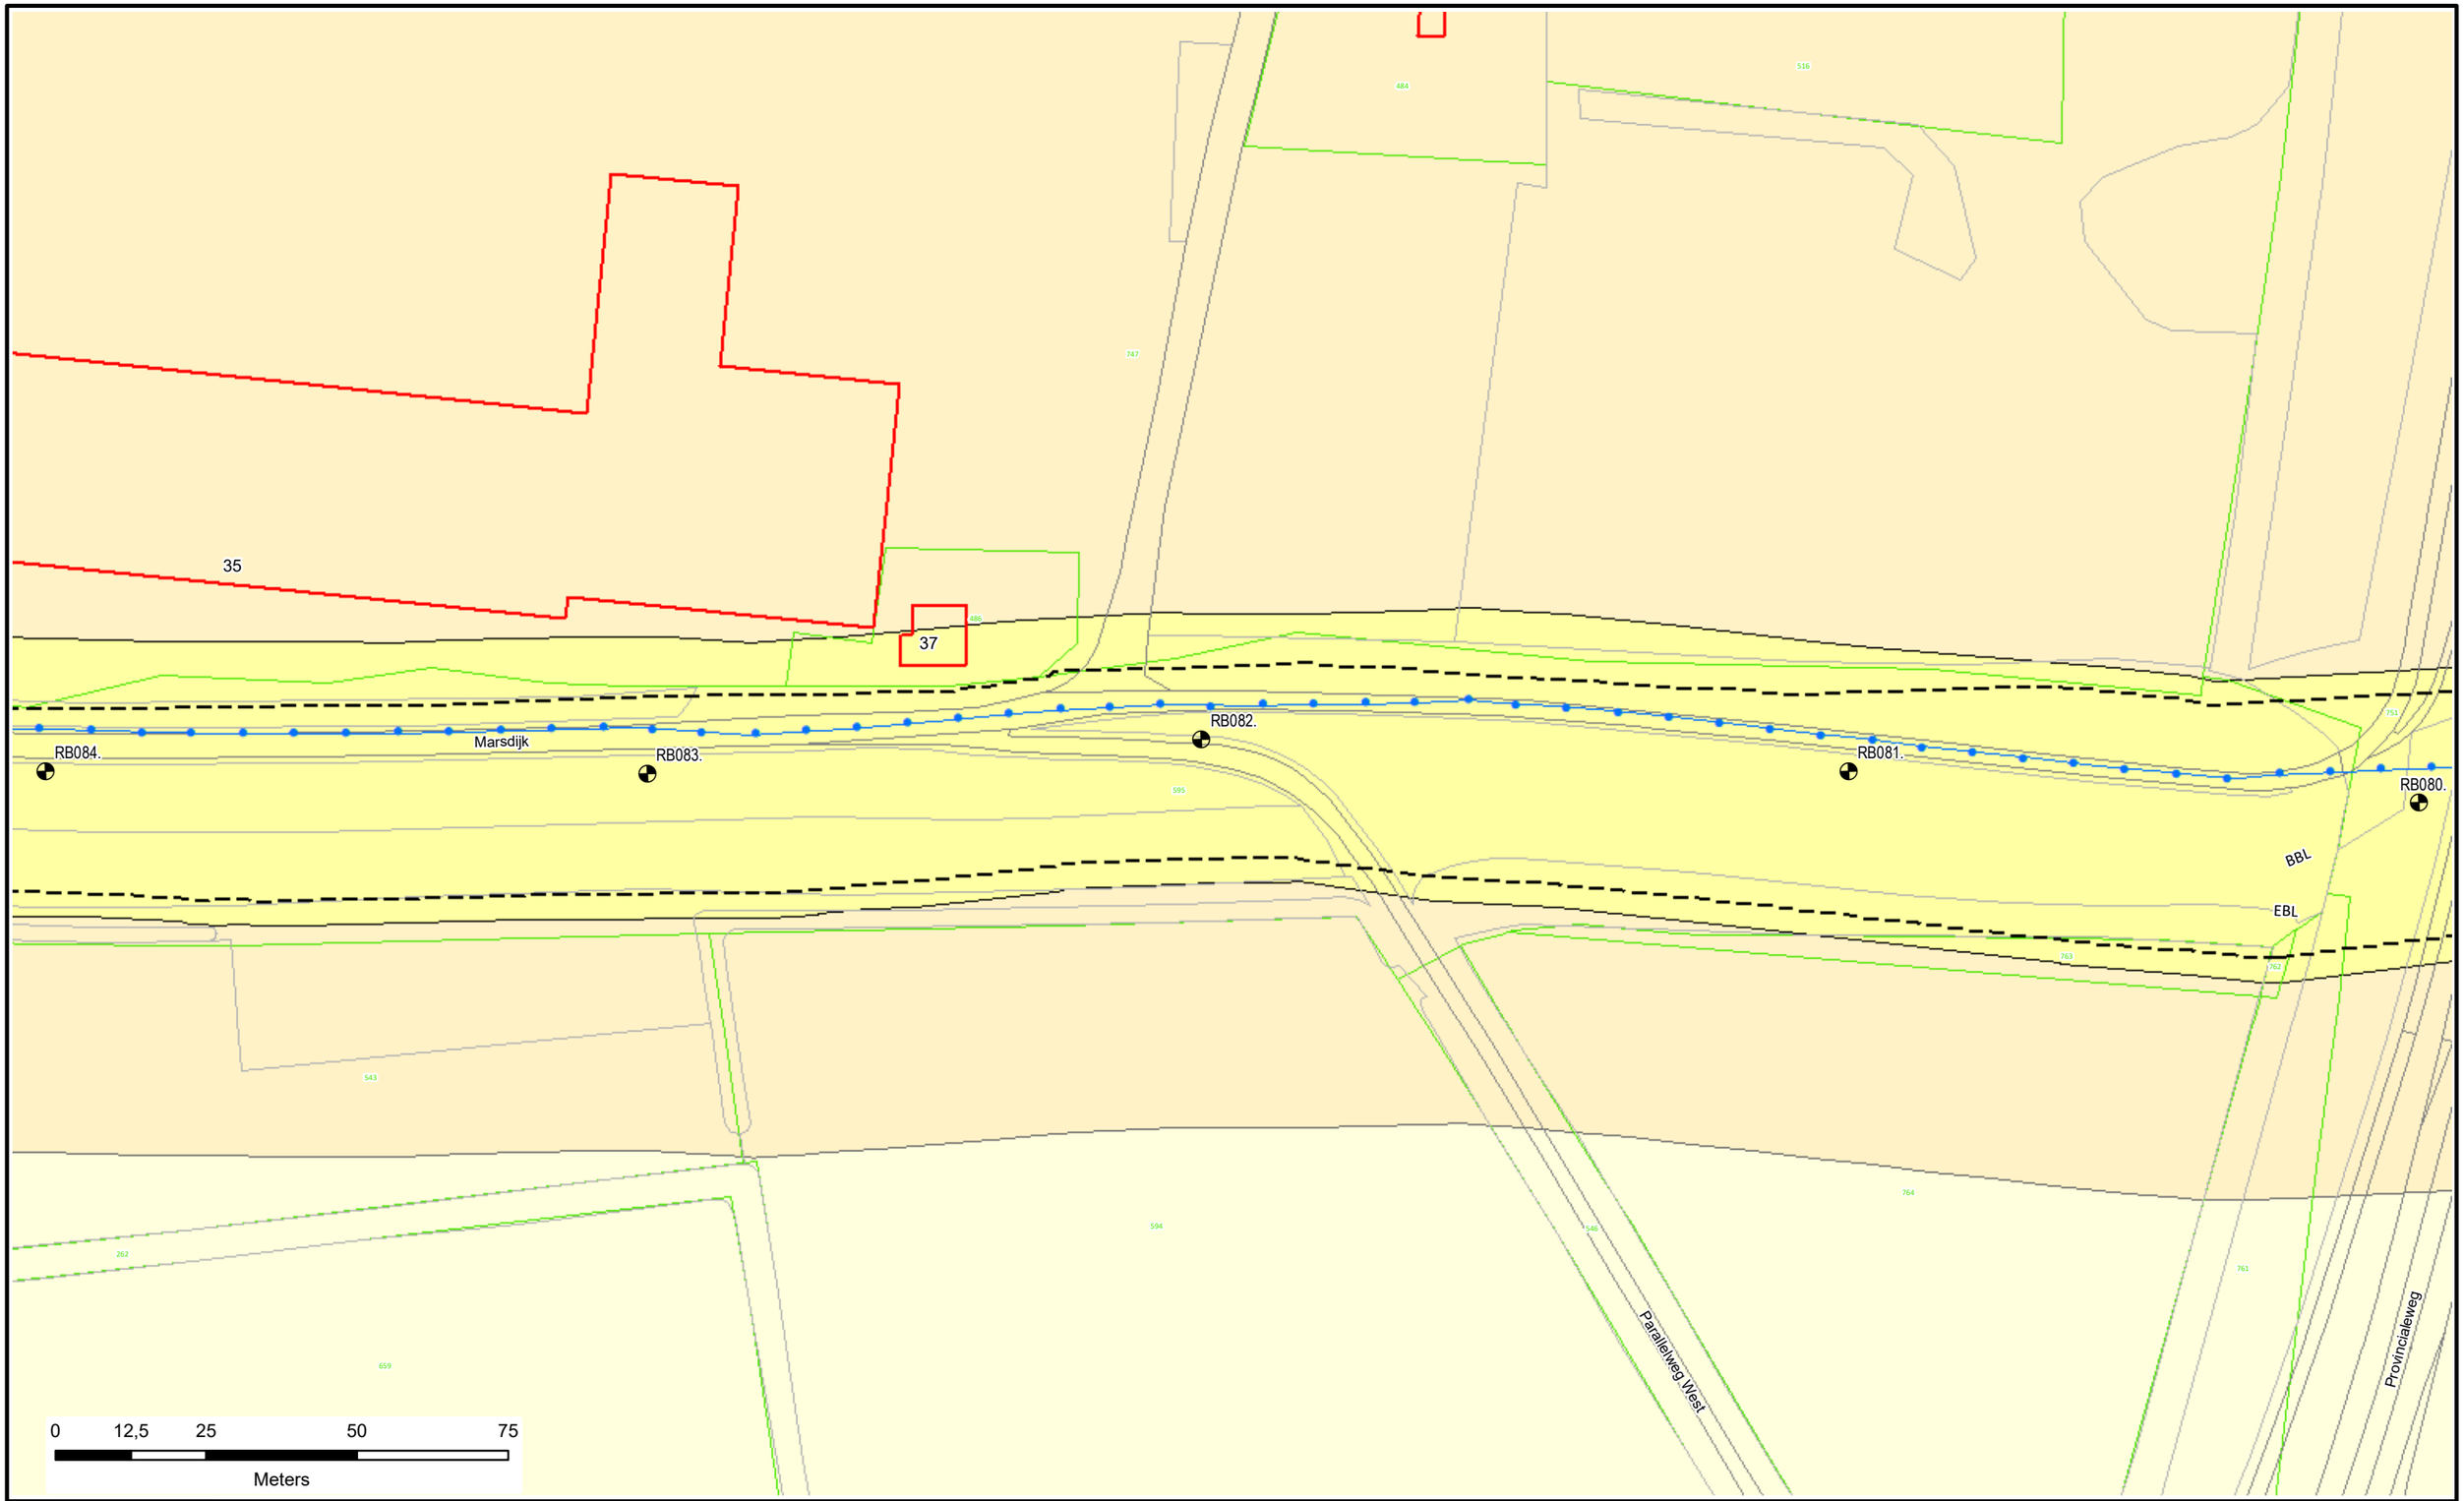

Voor Legenda zie overzicht achter in het boek.

N

Waterschap Rivierenland

Legger : Randwijk - Beusichem

Onderdeel : Situatie Legger			
Dijkpaal traject : RB	*Aantal bld :* 092	*Bladnr :* 025	
Formaat : A3	*Schaal :* 1 : 1000	*Status :* Vastgesteld	
Opnamedatum : -	*Getekend :* T-DAM	*Datum :* 2020	
Besluitnr : 2020062575		*Tek. nr. :* RB025	

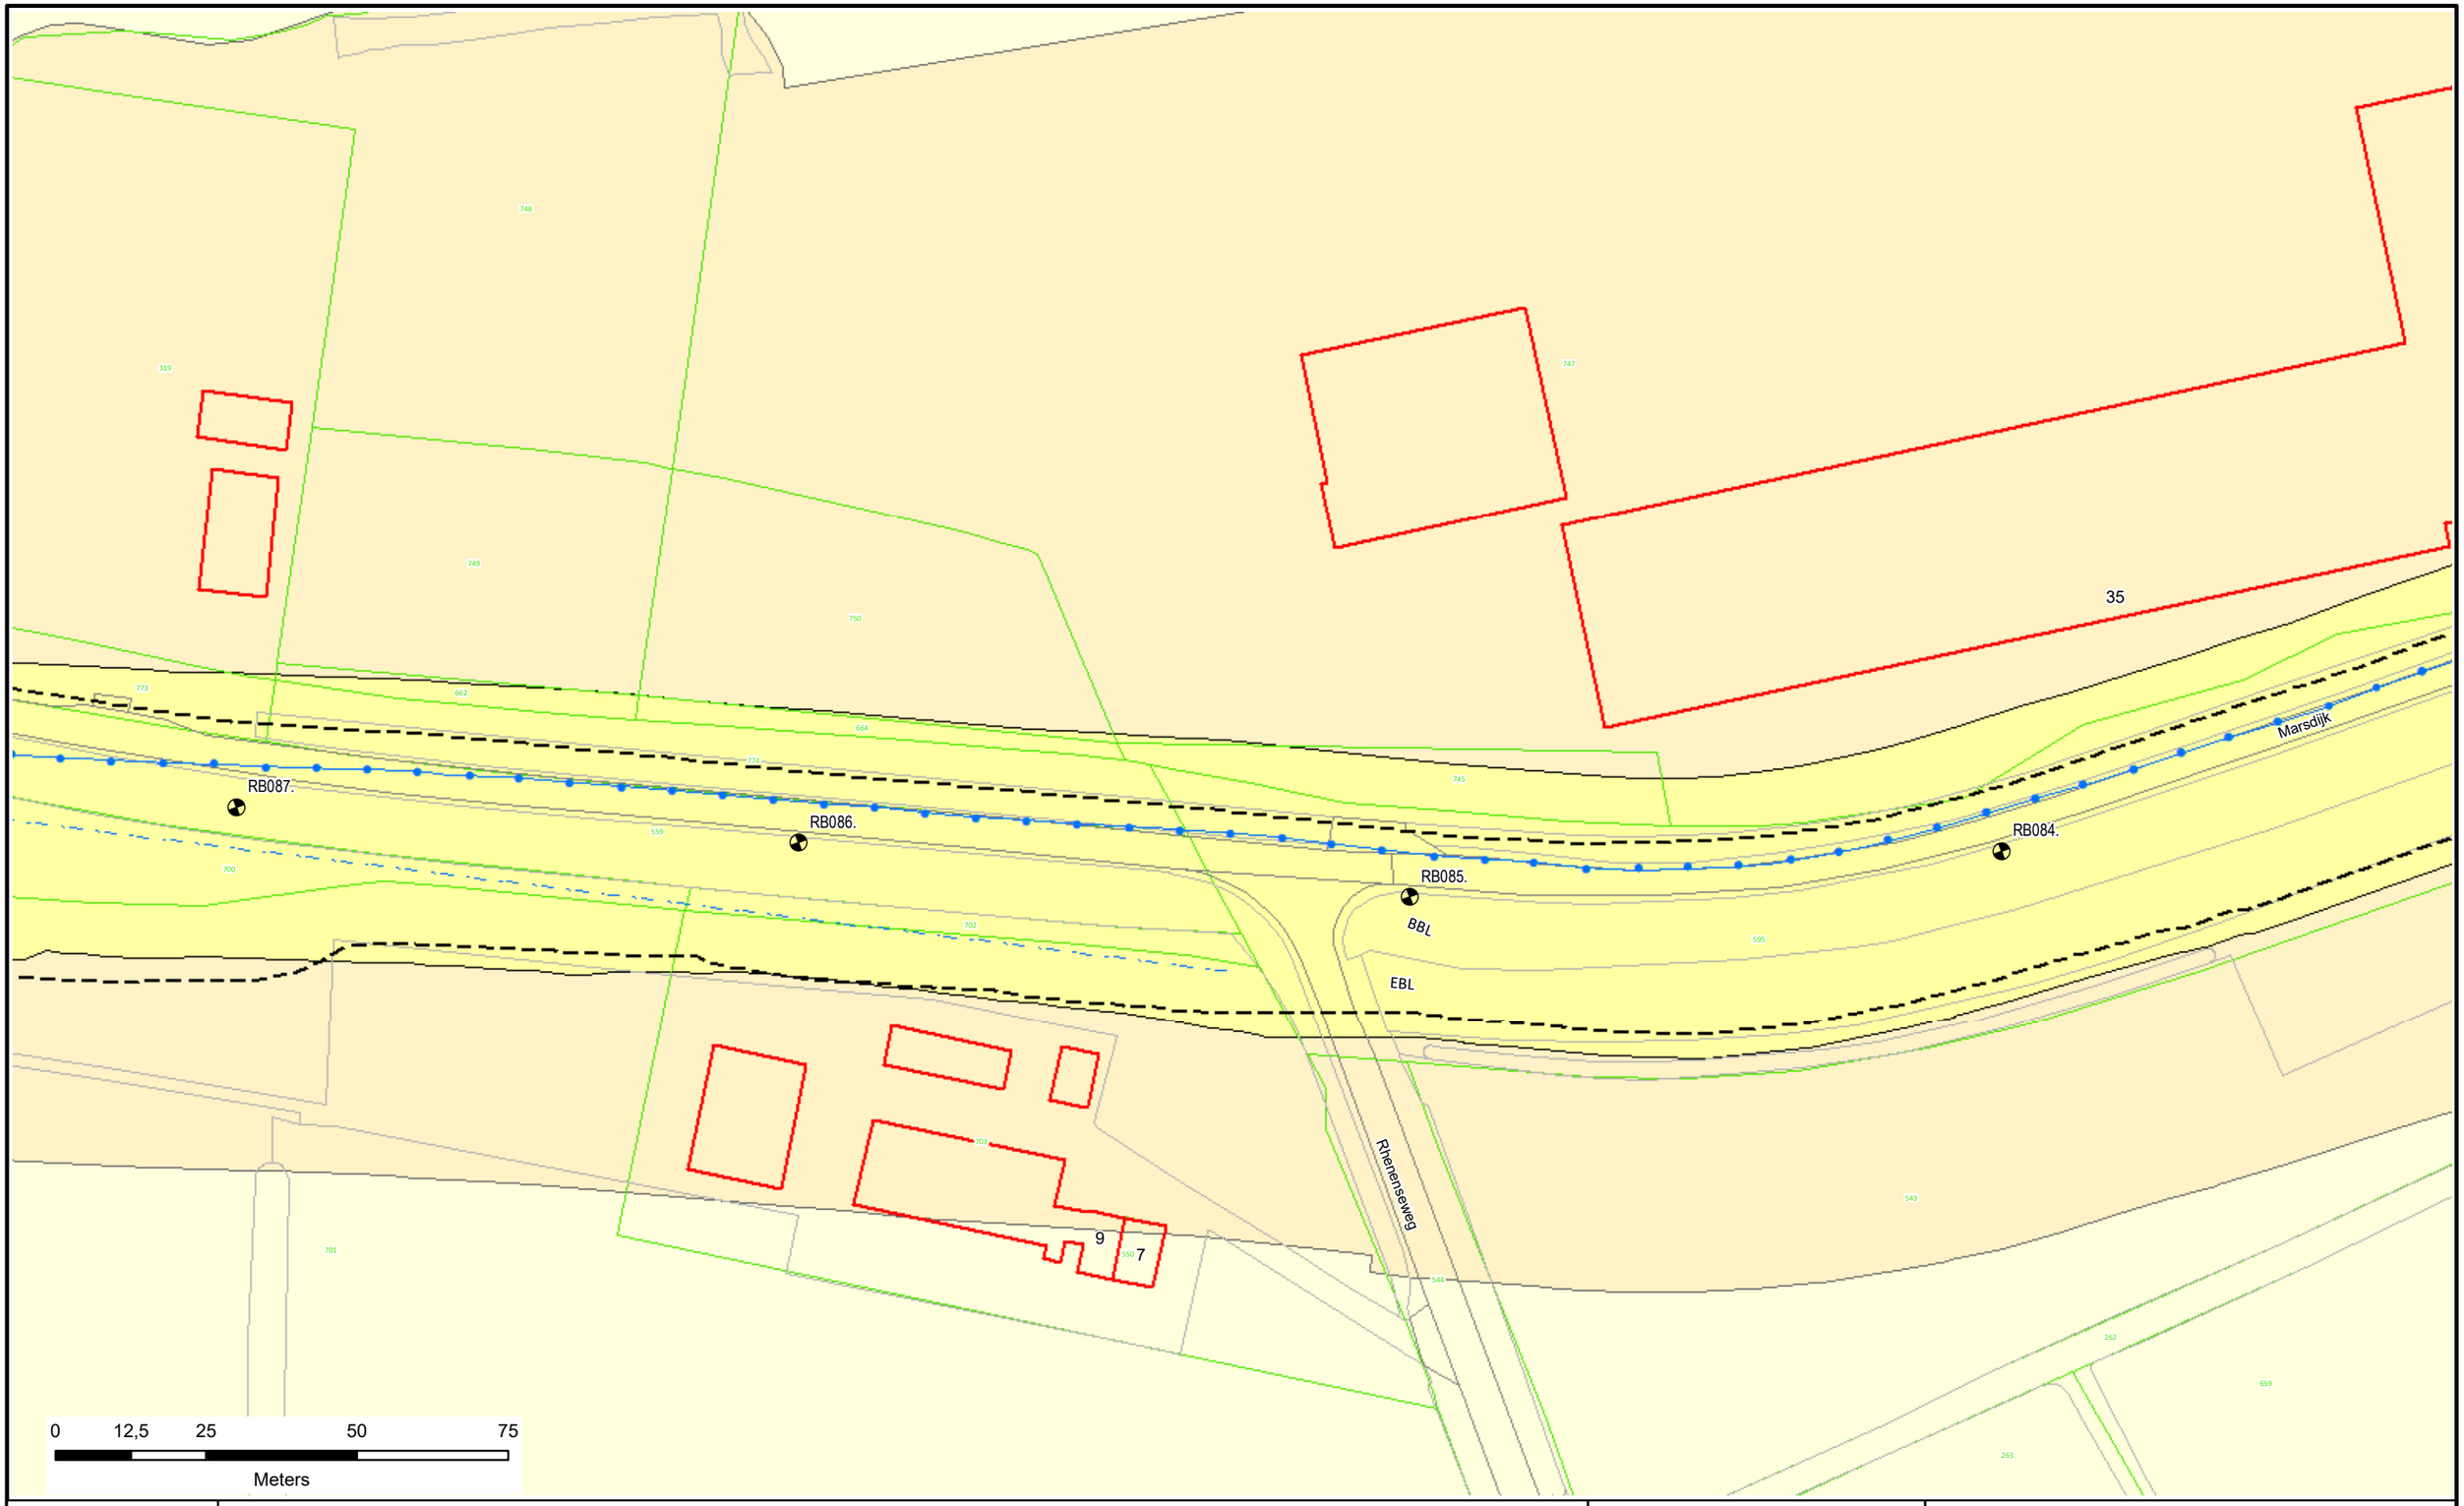

Voor Legenda zie overzicht achter in het boek.

Waterschap Rivierenland

Legger : Randwijk - Beusichem

Onderdeel : Situatie Legger		
Dijkpaal traject : RB	*Aantal bld :* 092	*Bladnr :* 026
Formaat : A3	*Schaal :* 1 : 1000	*Status :* Vastgesteld
Opnamedatum : -	*Getekend :* T-DAM	*Datum :* 2020
Besluitnr : 2020062575	*Tek. nr. :* RB026	

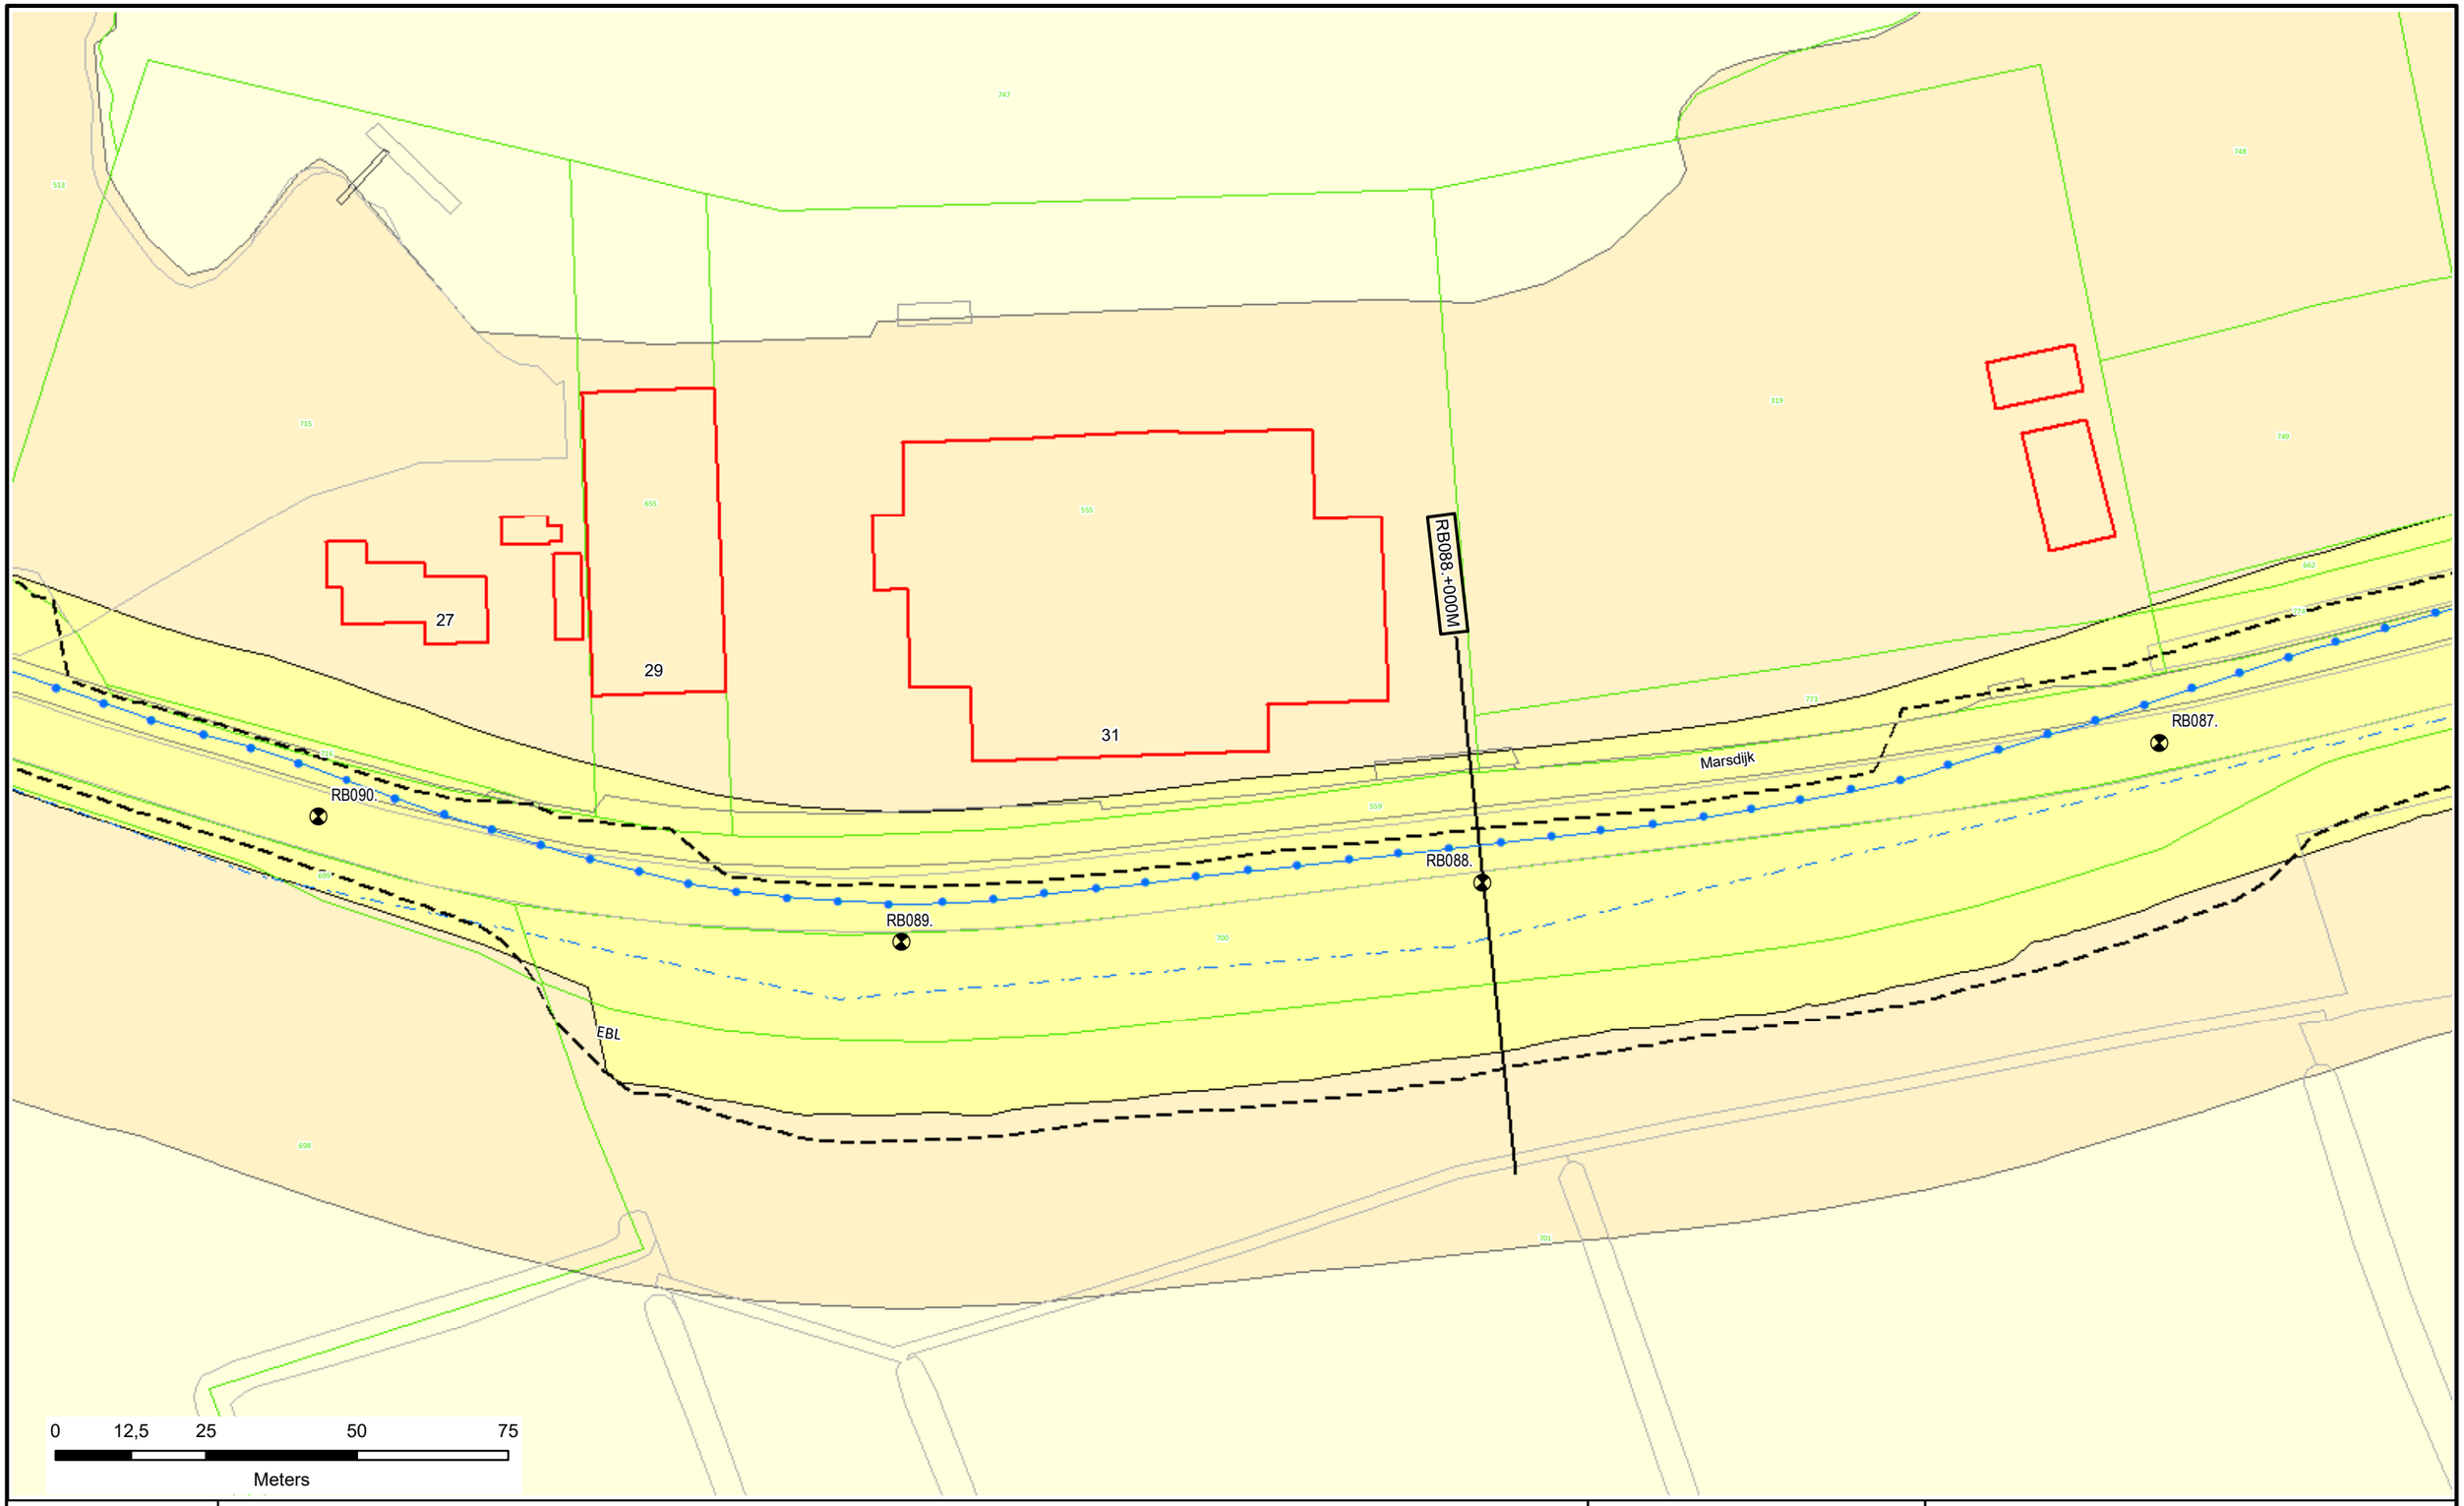

Voor Legenda zie overzicht achter in het boek.

Waterschap Rivierenland

Legger : Randwijk - Beusichem

Onderdeel : Situatie Legger		
Dijkpaal traject : RB	*Aantal bld :* 092	*Bladnr :* 027
Formaat : A3	*Schaal :* 1 : 1000	*Status :* Vastgesteld
Opnamedatum : -	*Getekend :* T-DAM	*Datum :* 2020
Besluitnr : 2020062575	*Tek. nr. :* RB027	

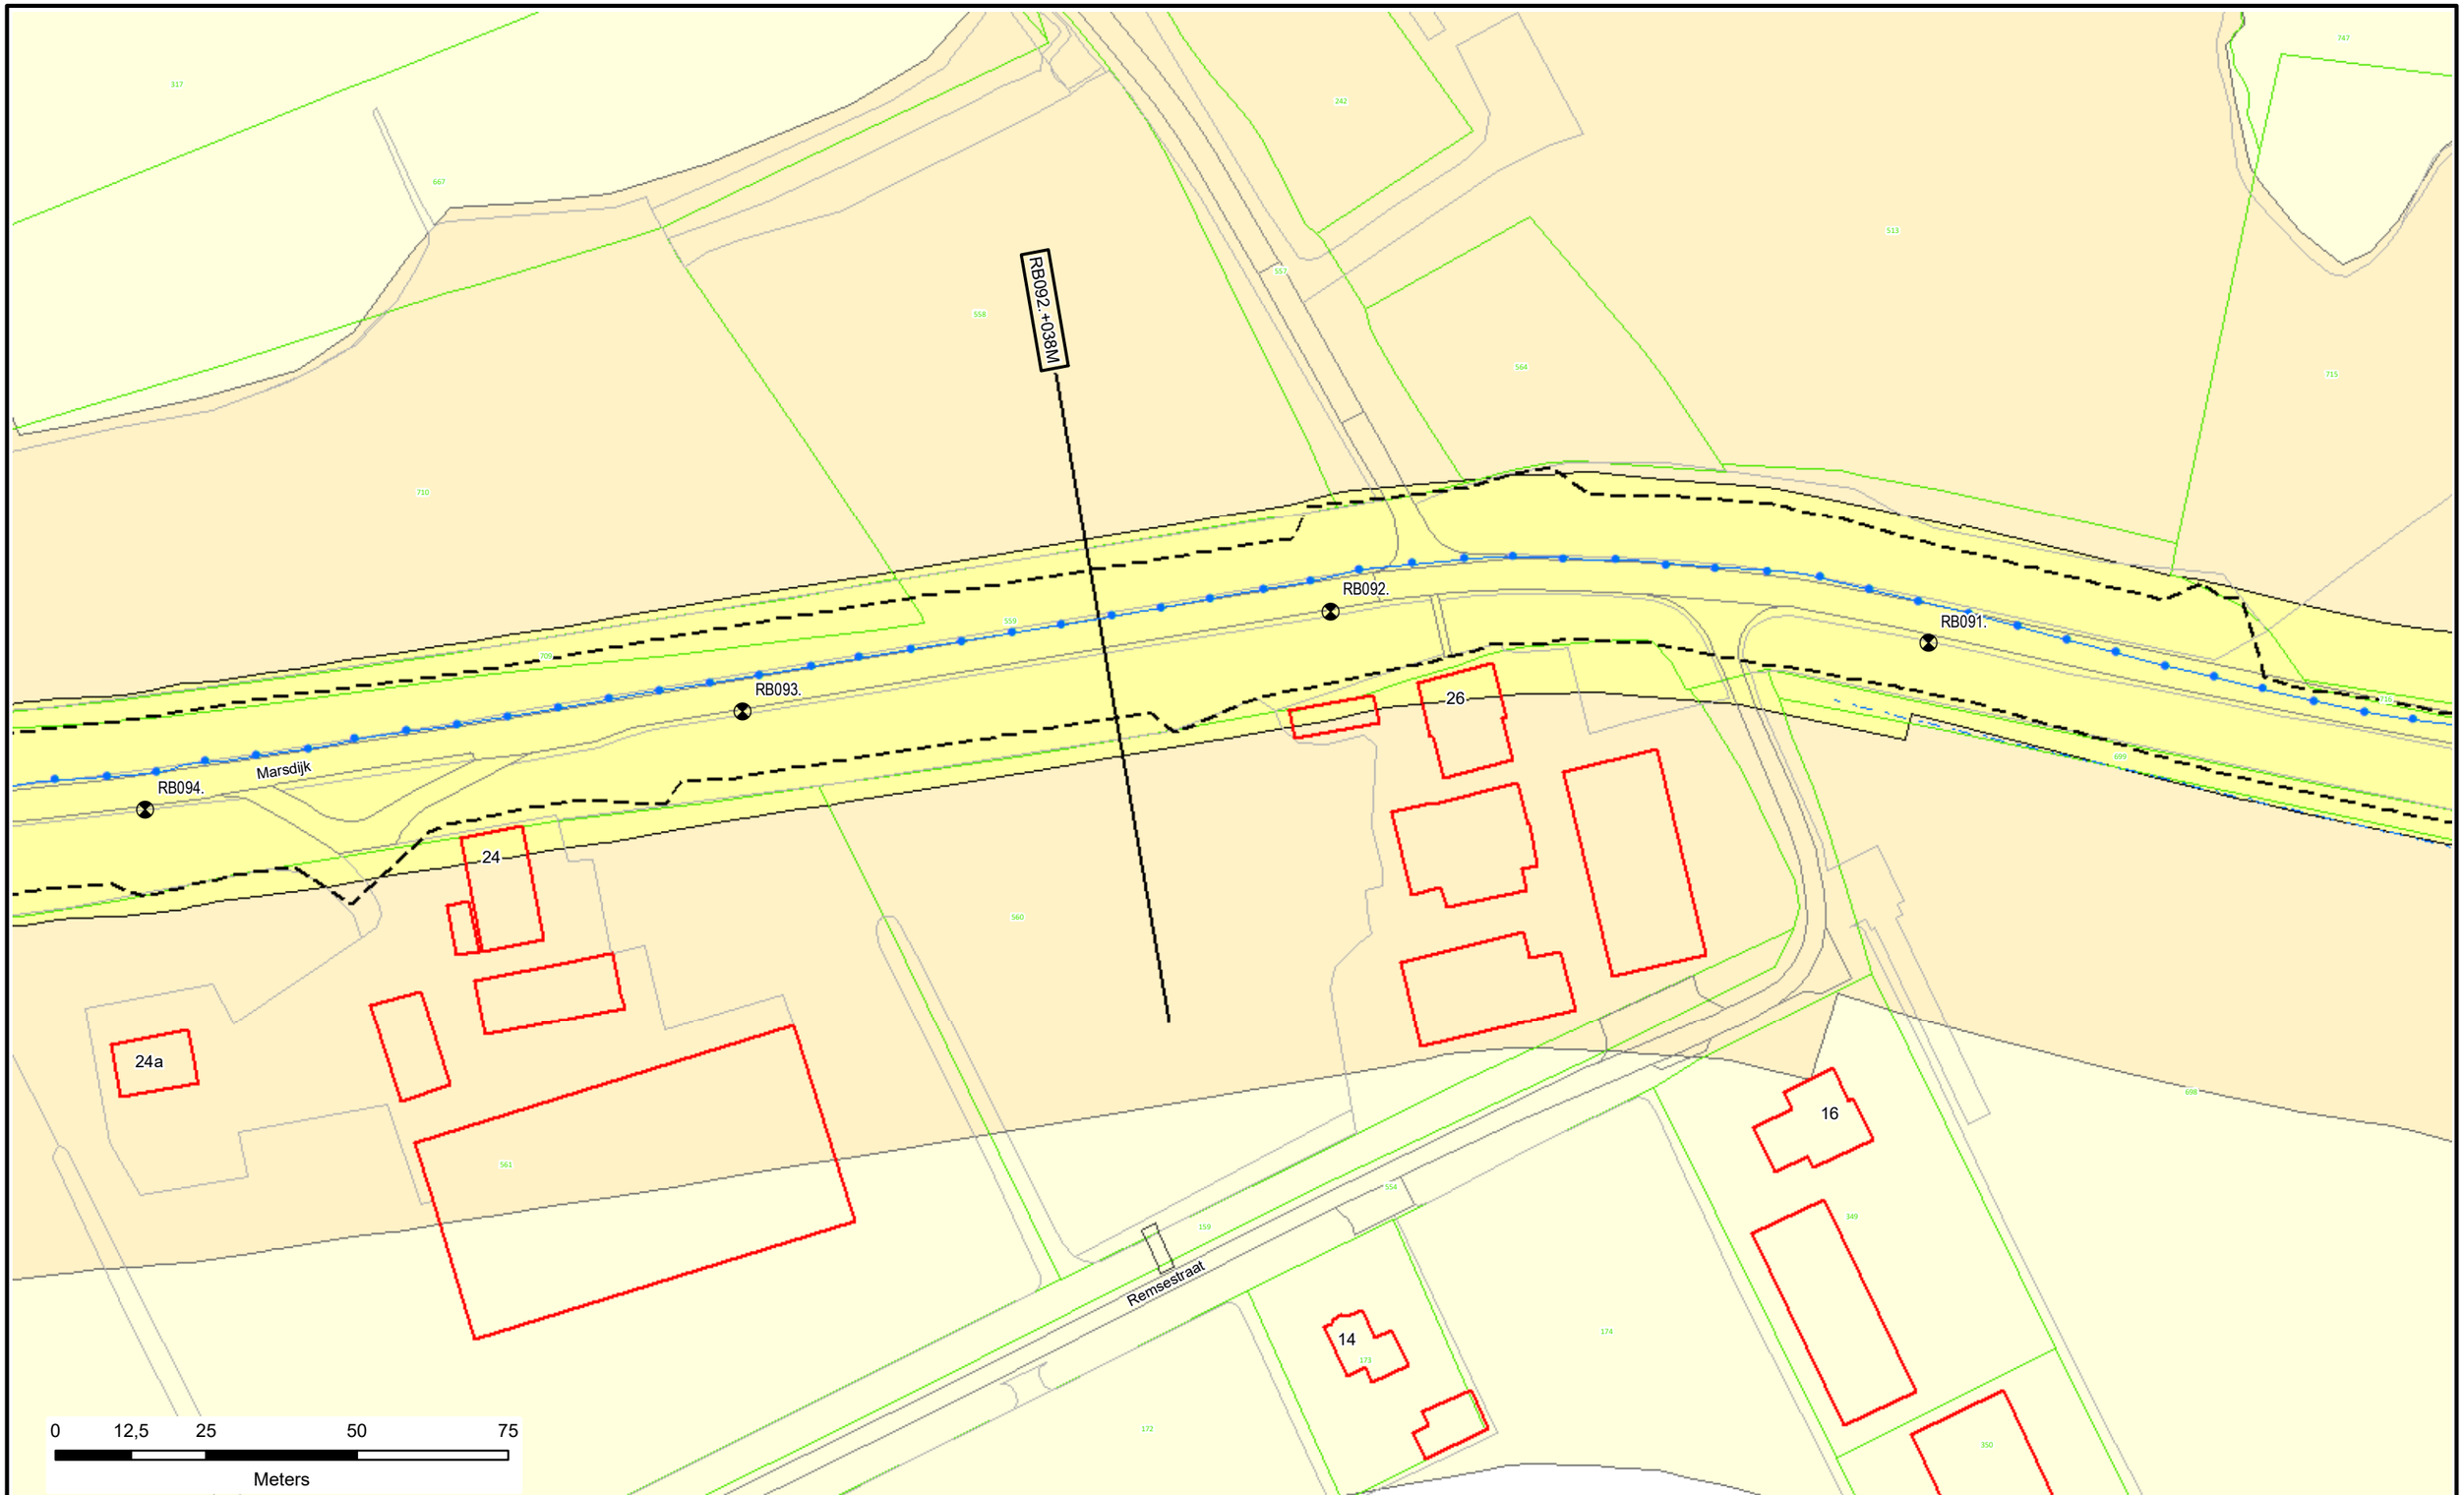

Voor Legenda zie overzicht achter in het boek.

Waterschap Rivierenland

Legger : Randwijk - Beusichem

Onderdeel : Situatie Legger			
Dijkpaal traject : RB	*Aantal bld :* 092	*Bladnr :* 028	
Formaat : A3	*Schaal :* 1 : 1000	*Status :* Vastgesteld	
Opnamedatum : -	*Getekend :* T-DAM	*Datum :* 2020	
Besluitnr : 2020062575	*Tek. nr. :* RB028		

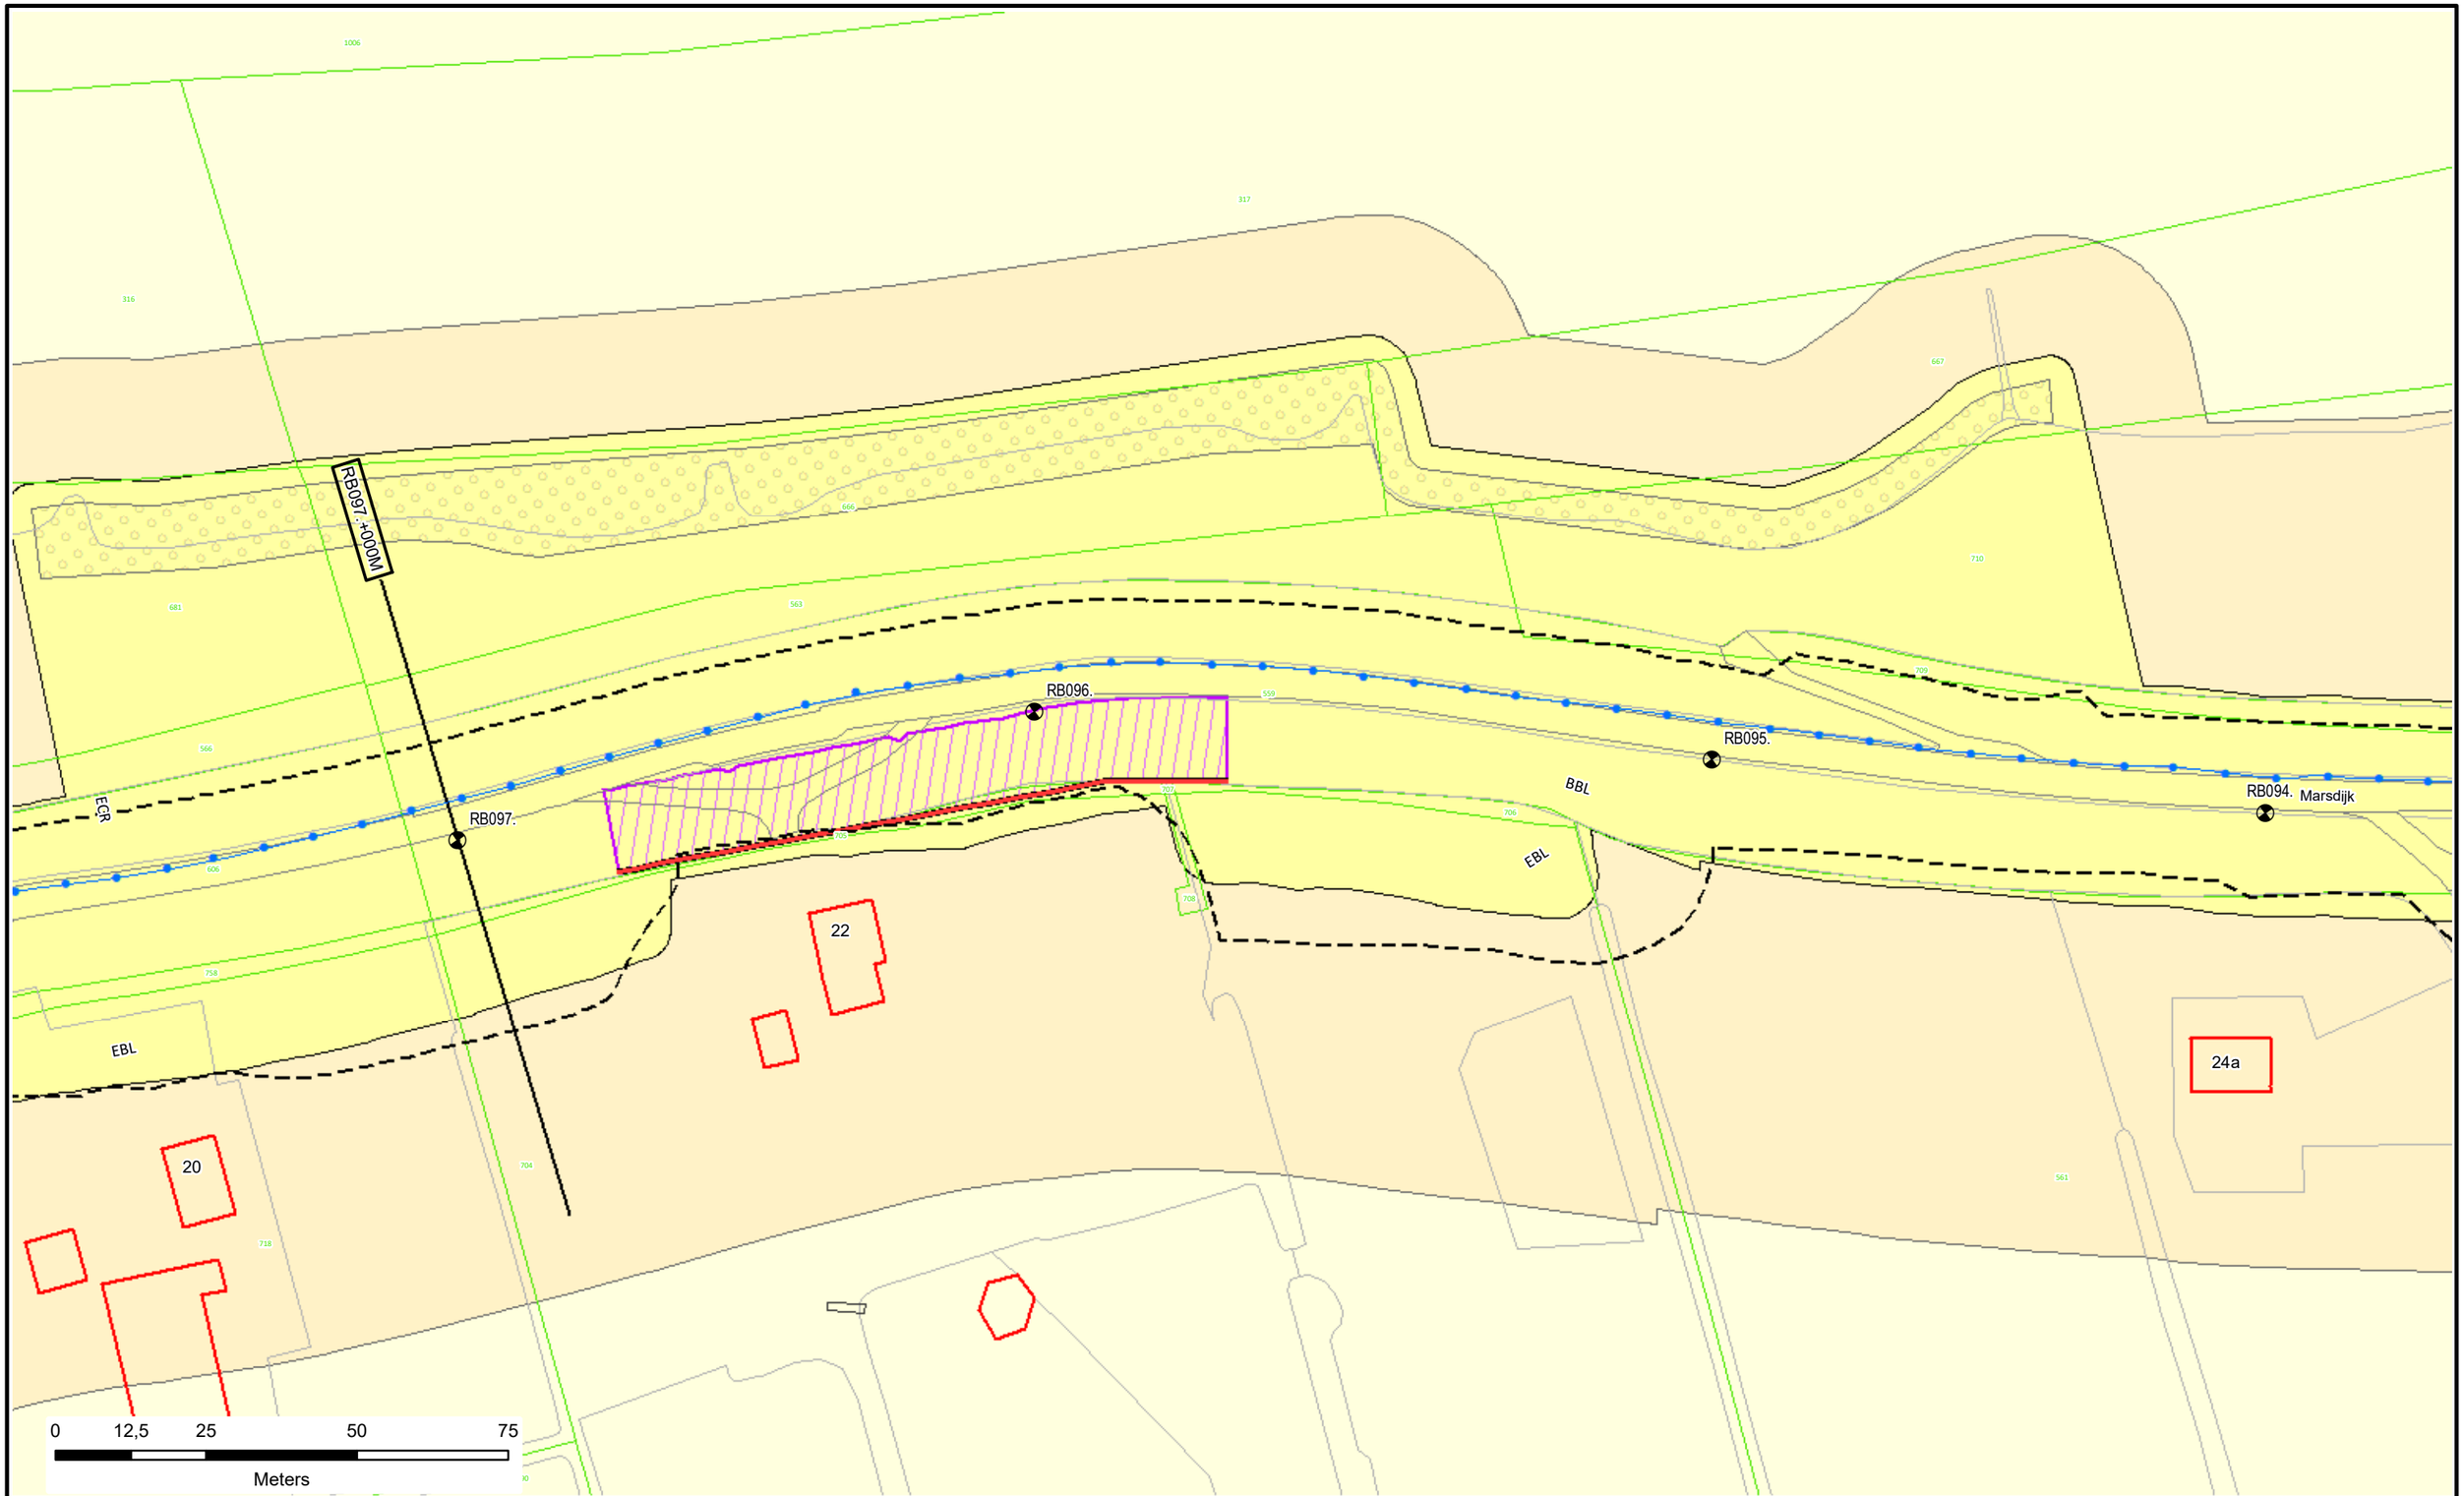

Voor Legenda zie overzicht achter in het boek.

Waterschap Rivierenland

Legger : Randwijk - Beusichem

Onderdeel : Situatie Legger			
Dijkpaal traject : RB	*Aantal bld :* 092	*Bladnr :* 029	
Formaat : A3	*Schaal :* 1 : 1000	*Status :* Vastgesteld	
Opnamedatum : -	*Getekend :* T-DAM	*Datum :* 2020	
Besluitnr : 2020062575	*Tek. nr. :* RB029		

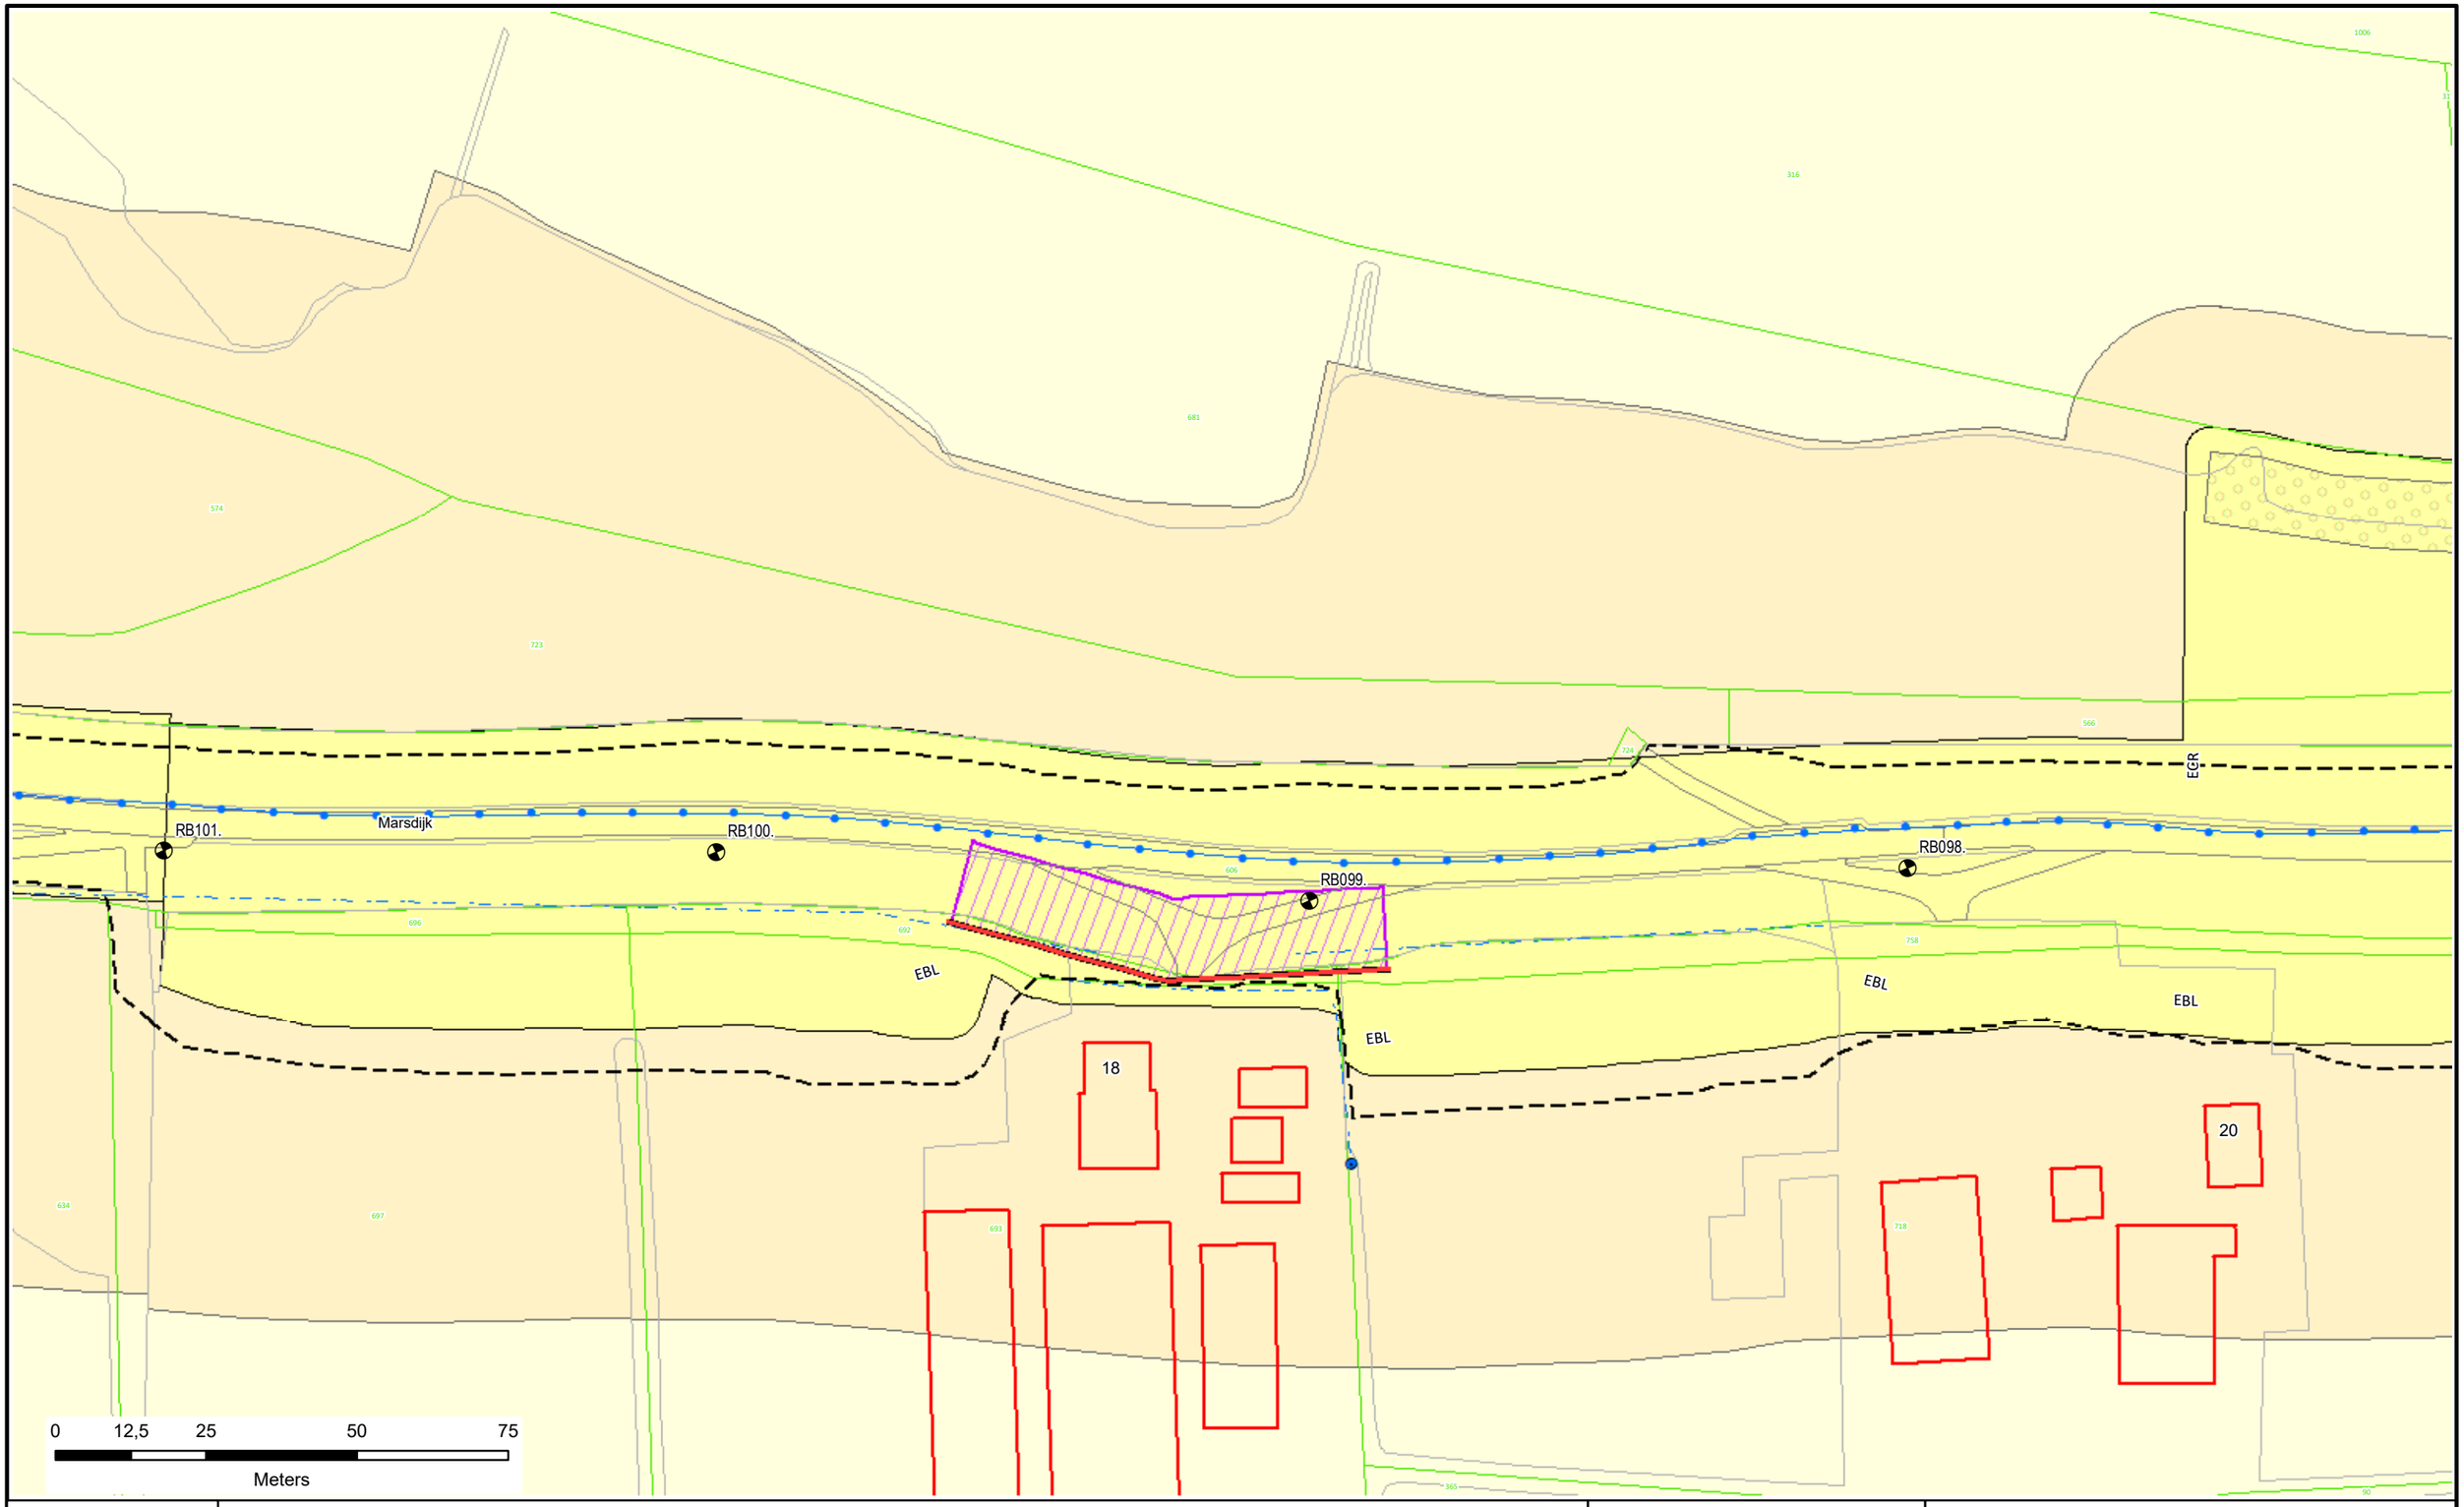

Voor Legenda zie overzicht achter in het boek.

Waterschap Rivierenland

Legger : Randwijk - Beusichem

Onderdeel : Situatie Legger		
Dijkpaal traject : RB	*Aantal bld :* 092	*Bladnr :* 030
Formaat : A3	*Schaal :* 1 : 1000	*Status :* Vastgesteld
Opnamedatum : -	*Getekend :* T-DAM	*Datum :* 2020
Besluitnr : 2020062575	*Tek. nr. :* RB030	

RB104.+034M

RB102.+000M

RB104.

Marsdijk

RB103.

RB102.

BUK

BIK

RB101.

16

0 12,5 25 50 75

Meters

Voor Legenda zie overzicht achter in het boek.

Waterschap Rivierenland

Legger : Randwijk - Beusichem

Onderdeel : Situatie Legger			
Dijkpaal traject : RB	*Aantal bld :* 092	*Bladnr :* 031	
Formaat : A3	*Schaal :* 1 : 1000	*Status :* Vastgesteld	
Opnamedatum : -	*Getekend :* T-DAM	*Datum :* 2020	
Besluitnr : 2020062575	*Tek. nr. :* RB031		

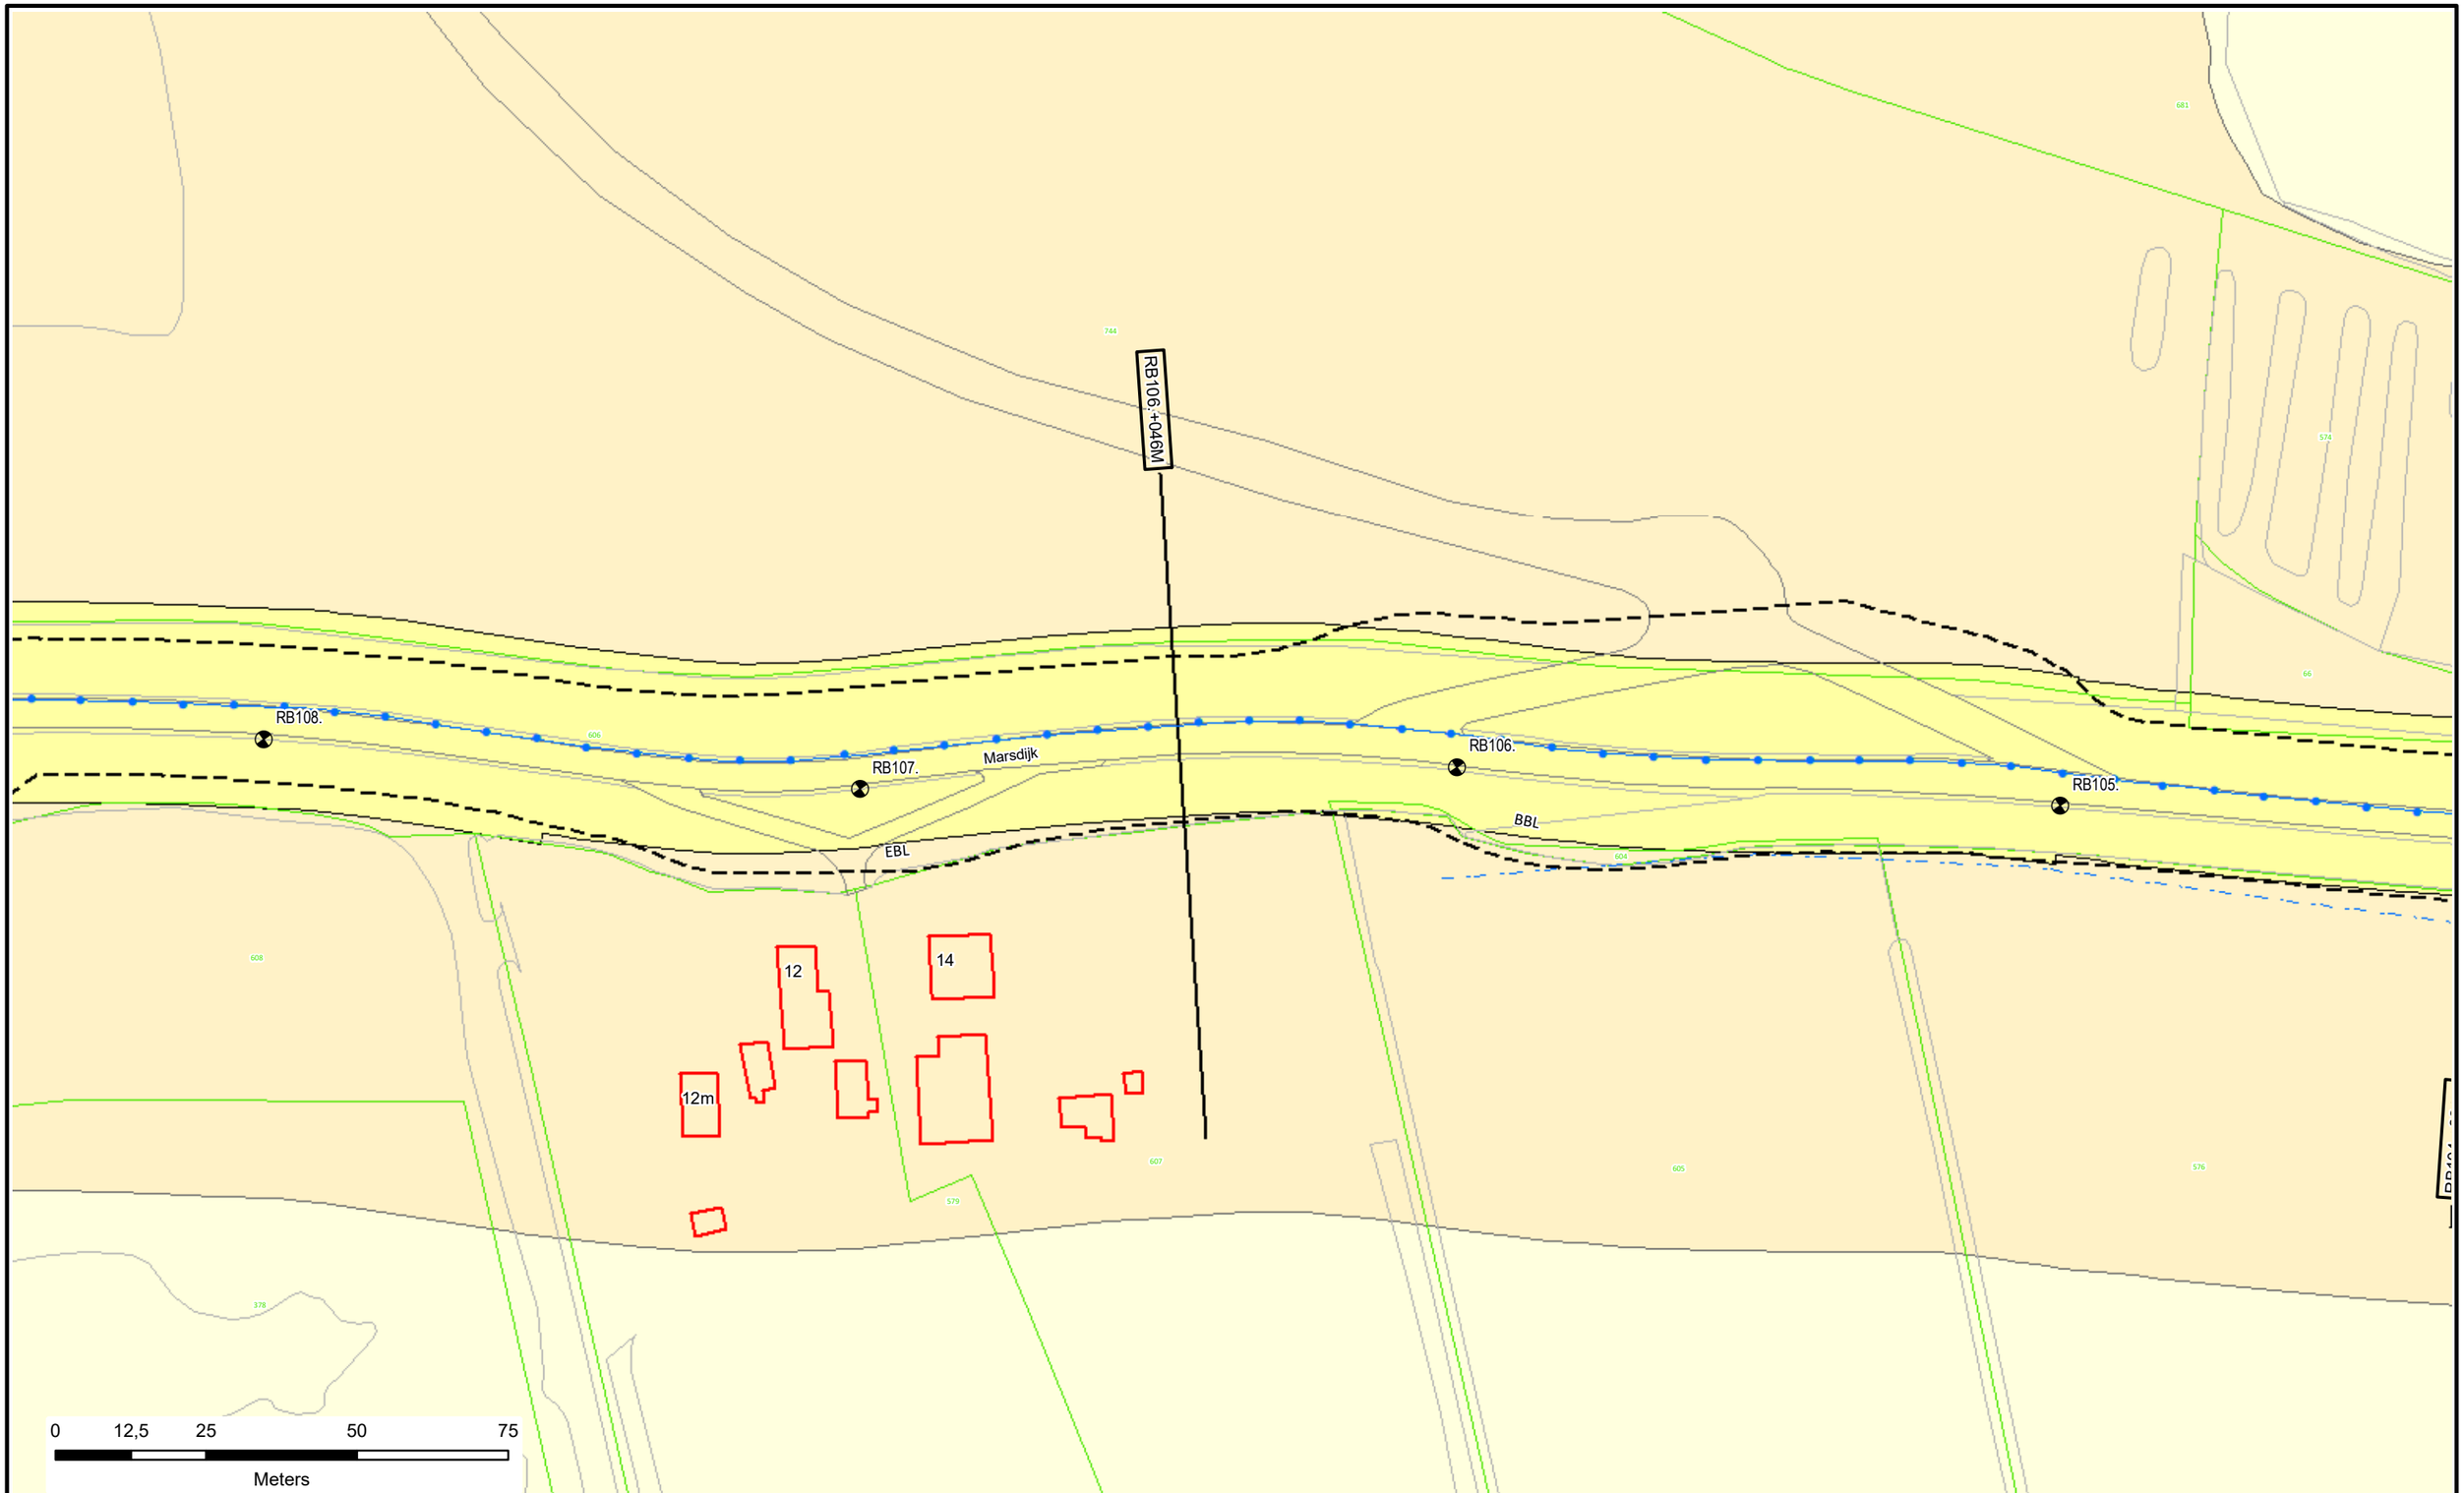

Voor Legenda zie overzicht achter in het boek.

Waterschap Rivierenland

Legger : Randwijk - Beusichem

Onderdeel : Situatie Legger			
Dijkpaal traject : RB	*Aantal bld :* 092	*Bladnr :* 032	
Formaat : A3	*Schaal :* 1 : 1000	*Status :* Vastgesteld	
Opnamedatum : -	*Getekend :* T-DAM	*Datum :* 2020	
Besluitnr : 2020062575	*Tek. nr. :* RB032		

RB111.+000M

RB111.

RB110.

Marsdijk

RB109.

RB108.

RB112.

10

3

1

Drosseweg

0 12,5 25 50 75

Meters

Voor Legenda zie overzicht achter in het boek.

Waterschap Rivierenland

Legger : Randwijk - Beusichem

Onderdeel : Situatie Legger		
Dijkpaal traject : RB	*Aantal bld :* 092	*Bladnr :* 033
Formaat : A3	*Schaal :* 1 : 1000	*Status :* Vastgesteld
Opnamedatum : -	*Getekend :* T-DAM	*Datum :* 2020
Besluitnr : 2020062575		*Tek. nr. :* RB033

RB115.+010M

RB114.+043M

RB115.

RB114.

RB113.

RB112.

Marsdijk

Drosseweg

8

6

3

1

0 12,5 25 50 75

Meters

Voor Legenda zie overzicht achter in het boek.

Waterschap Rivierenland

Legger : Randwijk - Beusichem

Onderdeel : Situatie Legger			
Dijkpaal traject : RB	*Aantal bld :* 092	*Bladnr :* 034	
Formaat : A3	*Schaal :* 1 : 1000	*Status :* Vastgesteld	
Opnamedatum : -	*Getekend :* T-DAM	*Datum :* 2020	
Besluitnr : 2020062575	*Tek. nr. :* RB034		

RB117.+000M

RB115.+010M

RB118.

Marsdijk

RB117.

RB119.

RB116.

RB115.

0 12,5 25 50 75

Meters

Voor Legenda zie overzicht achter in het boek.

N

Waterschap Rivierenland

Legger : Randwijk - Beusichem

Onderdeel : Situatie Legger			
Dijkpaal traject : RB	*Aantal bld :* 092	*Bladnr :* 035	
Formaat : A3	*Schaal :* 1 : 1000	*Status :* Vastgesteld	
Opnamedatum : -	*Getekend :* T-DAM	*Datum :* 2020	
Besluitnr : 2020062575	*Tek. nr. :* RB035		

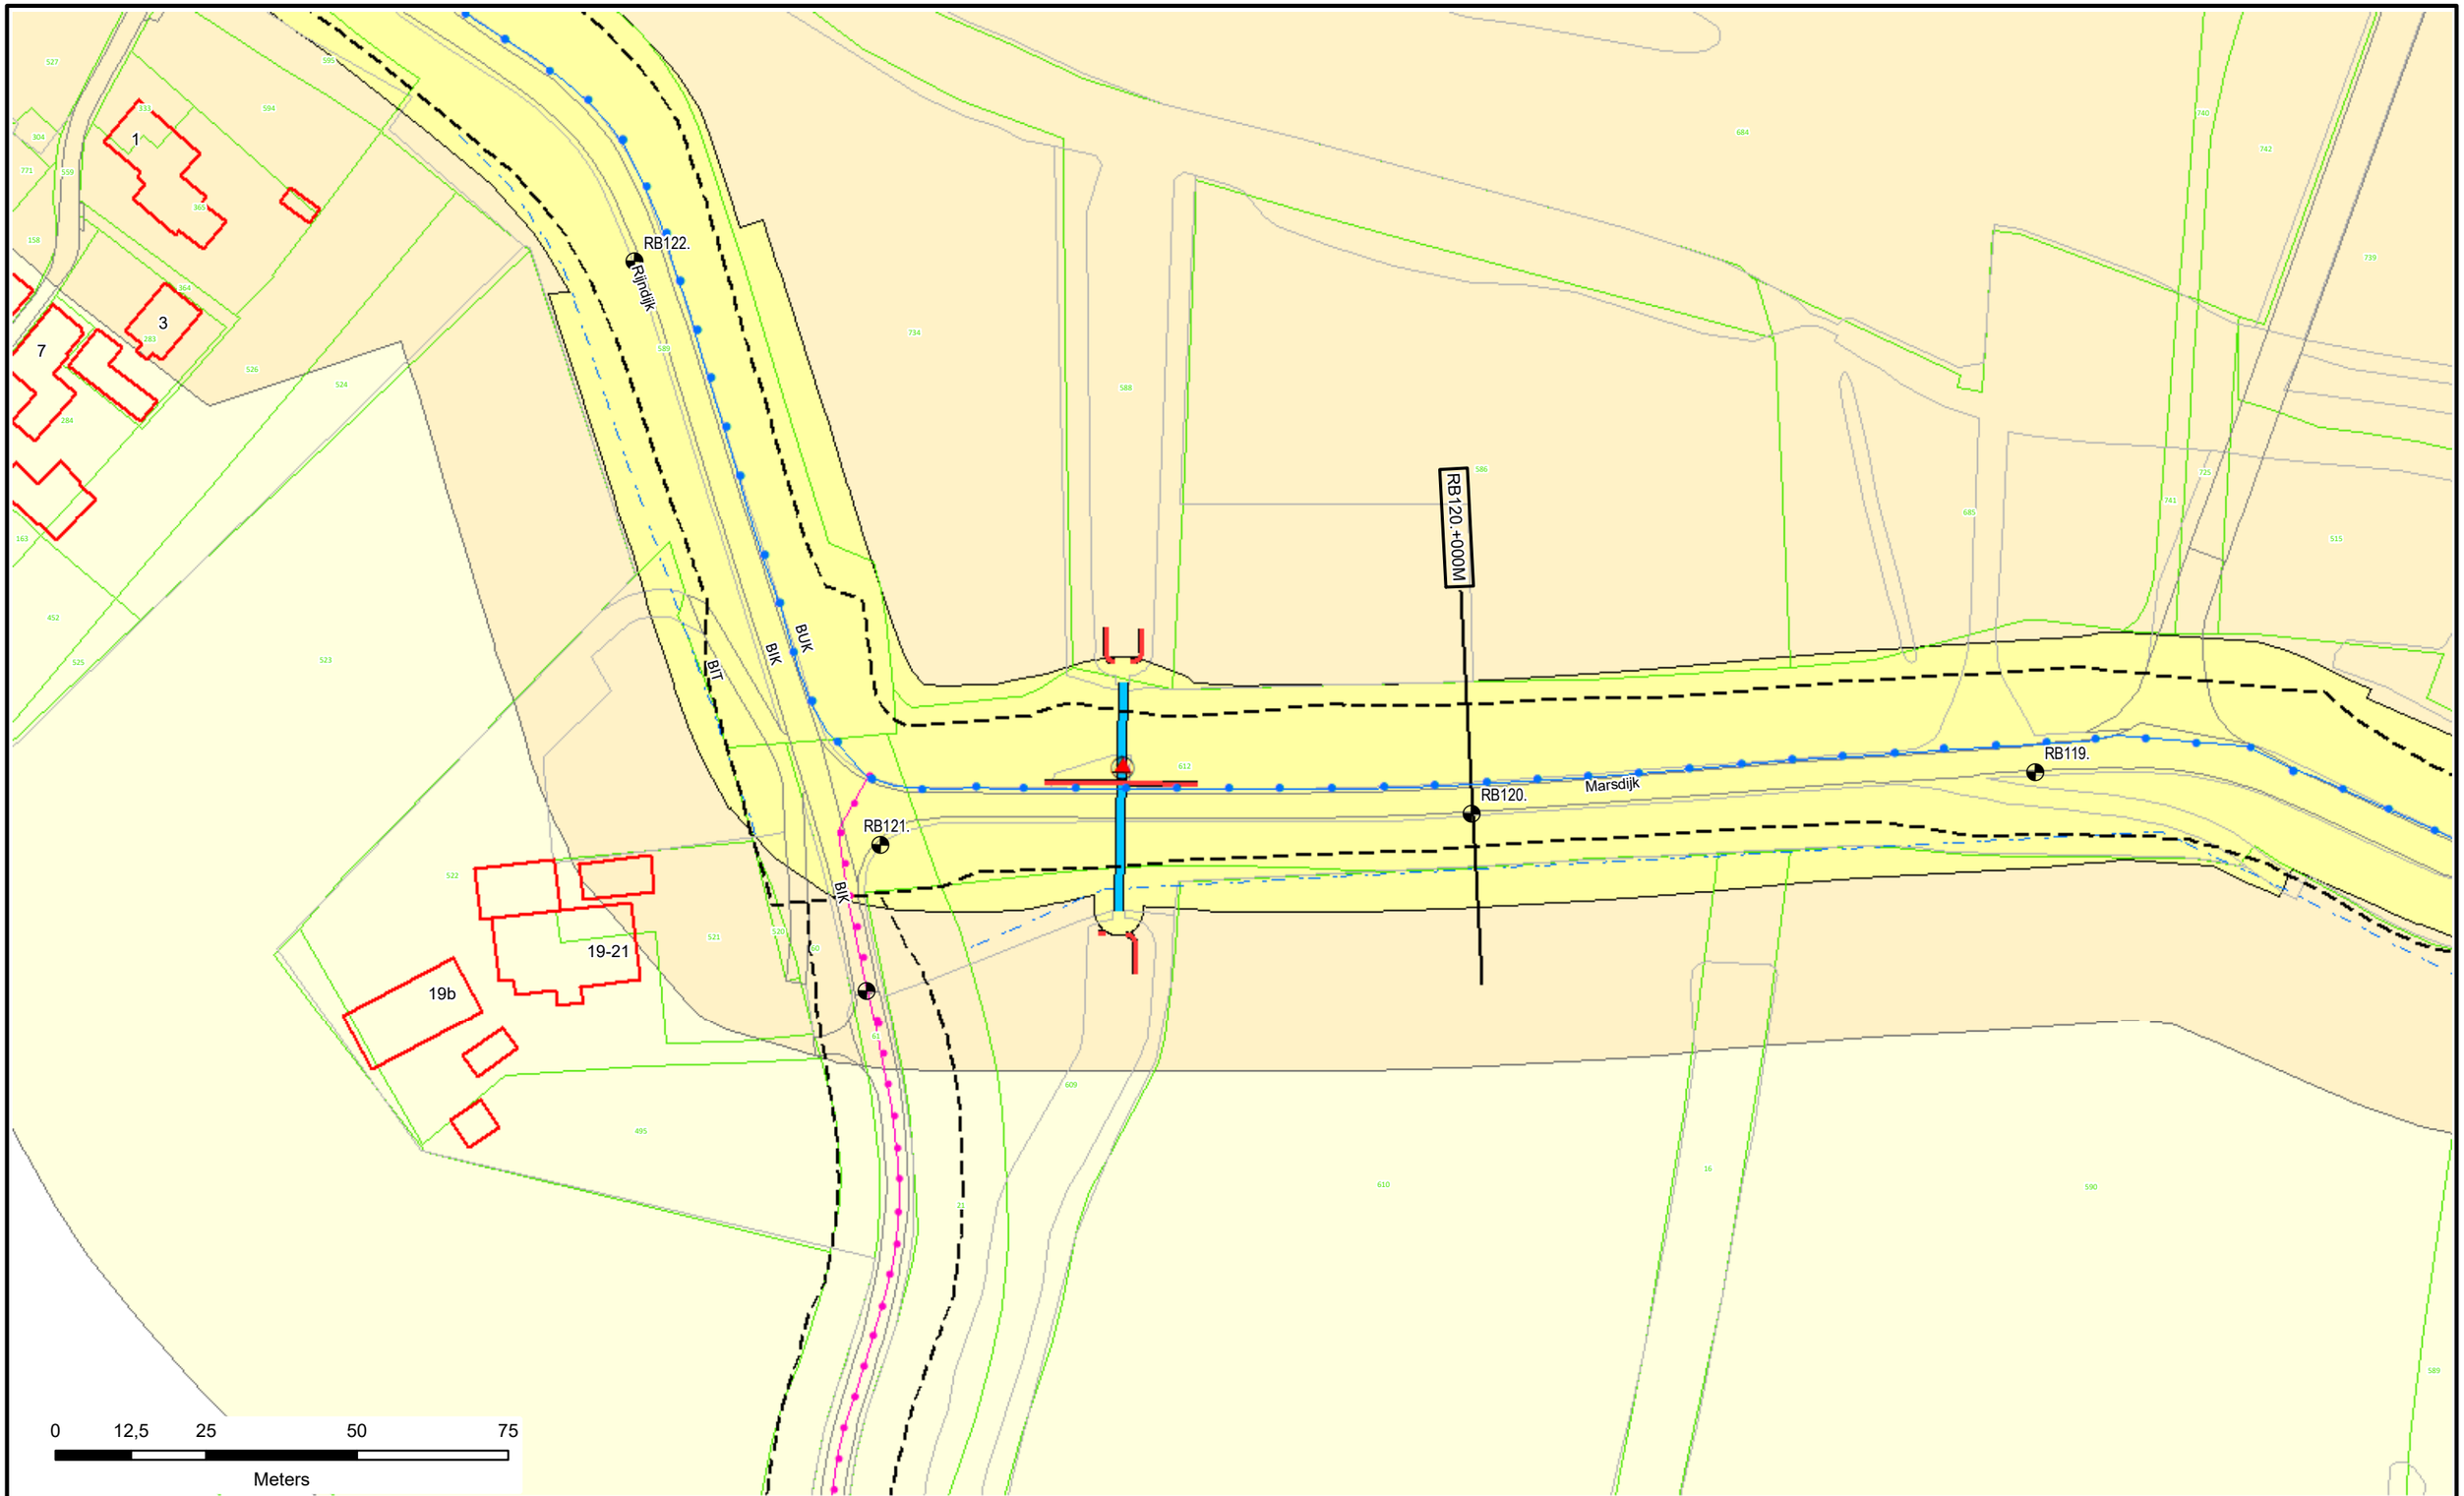

Voor Legenda zie overzicht achter in het boek.

N

Waterschap Rivierenland

Legger : Randwijk - Beusichem

Onderdeel : Situatie Legger			
Dijkpaal traject : RB	*Aantal bld :* 092	*Bladnr :* 036	
Formaat : A3	*Schaal :* 1 : 1000	*Status :* Vastgesteld	
Opnamedatum : -	*Getekend :* T-DAM	*Datum :* 2020	
Besluitnr : 2020062575	*Tek. nr. :* RB036		

RB125.

RB124.

Rijndijk

RB123.

RB122.

BUK

BIK

BIT

1

2

3

4

7

9

19-2

19b

0 12,5 25 50 75

Meters

Voor Legenda zie overzicht achter in het boek.

Waterschap Rivierenland

Legger : Randwijk - Beusichem

Onderdeel : Situatie Legger		
Dijkpaal traject : RB	*Aantal bld :* 092	*Bladnr :* 037
Formaat : A3	*Schaal :* 1 : 1000	*Status :* Vastgesteld
Opnamedatum : -	*Getekend :* T-DAM	*Datum :* 2020
Besluitnr : 2020062575		*Tek. nr. :* RB037

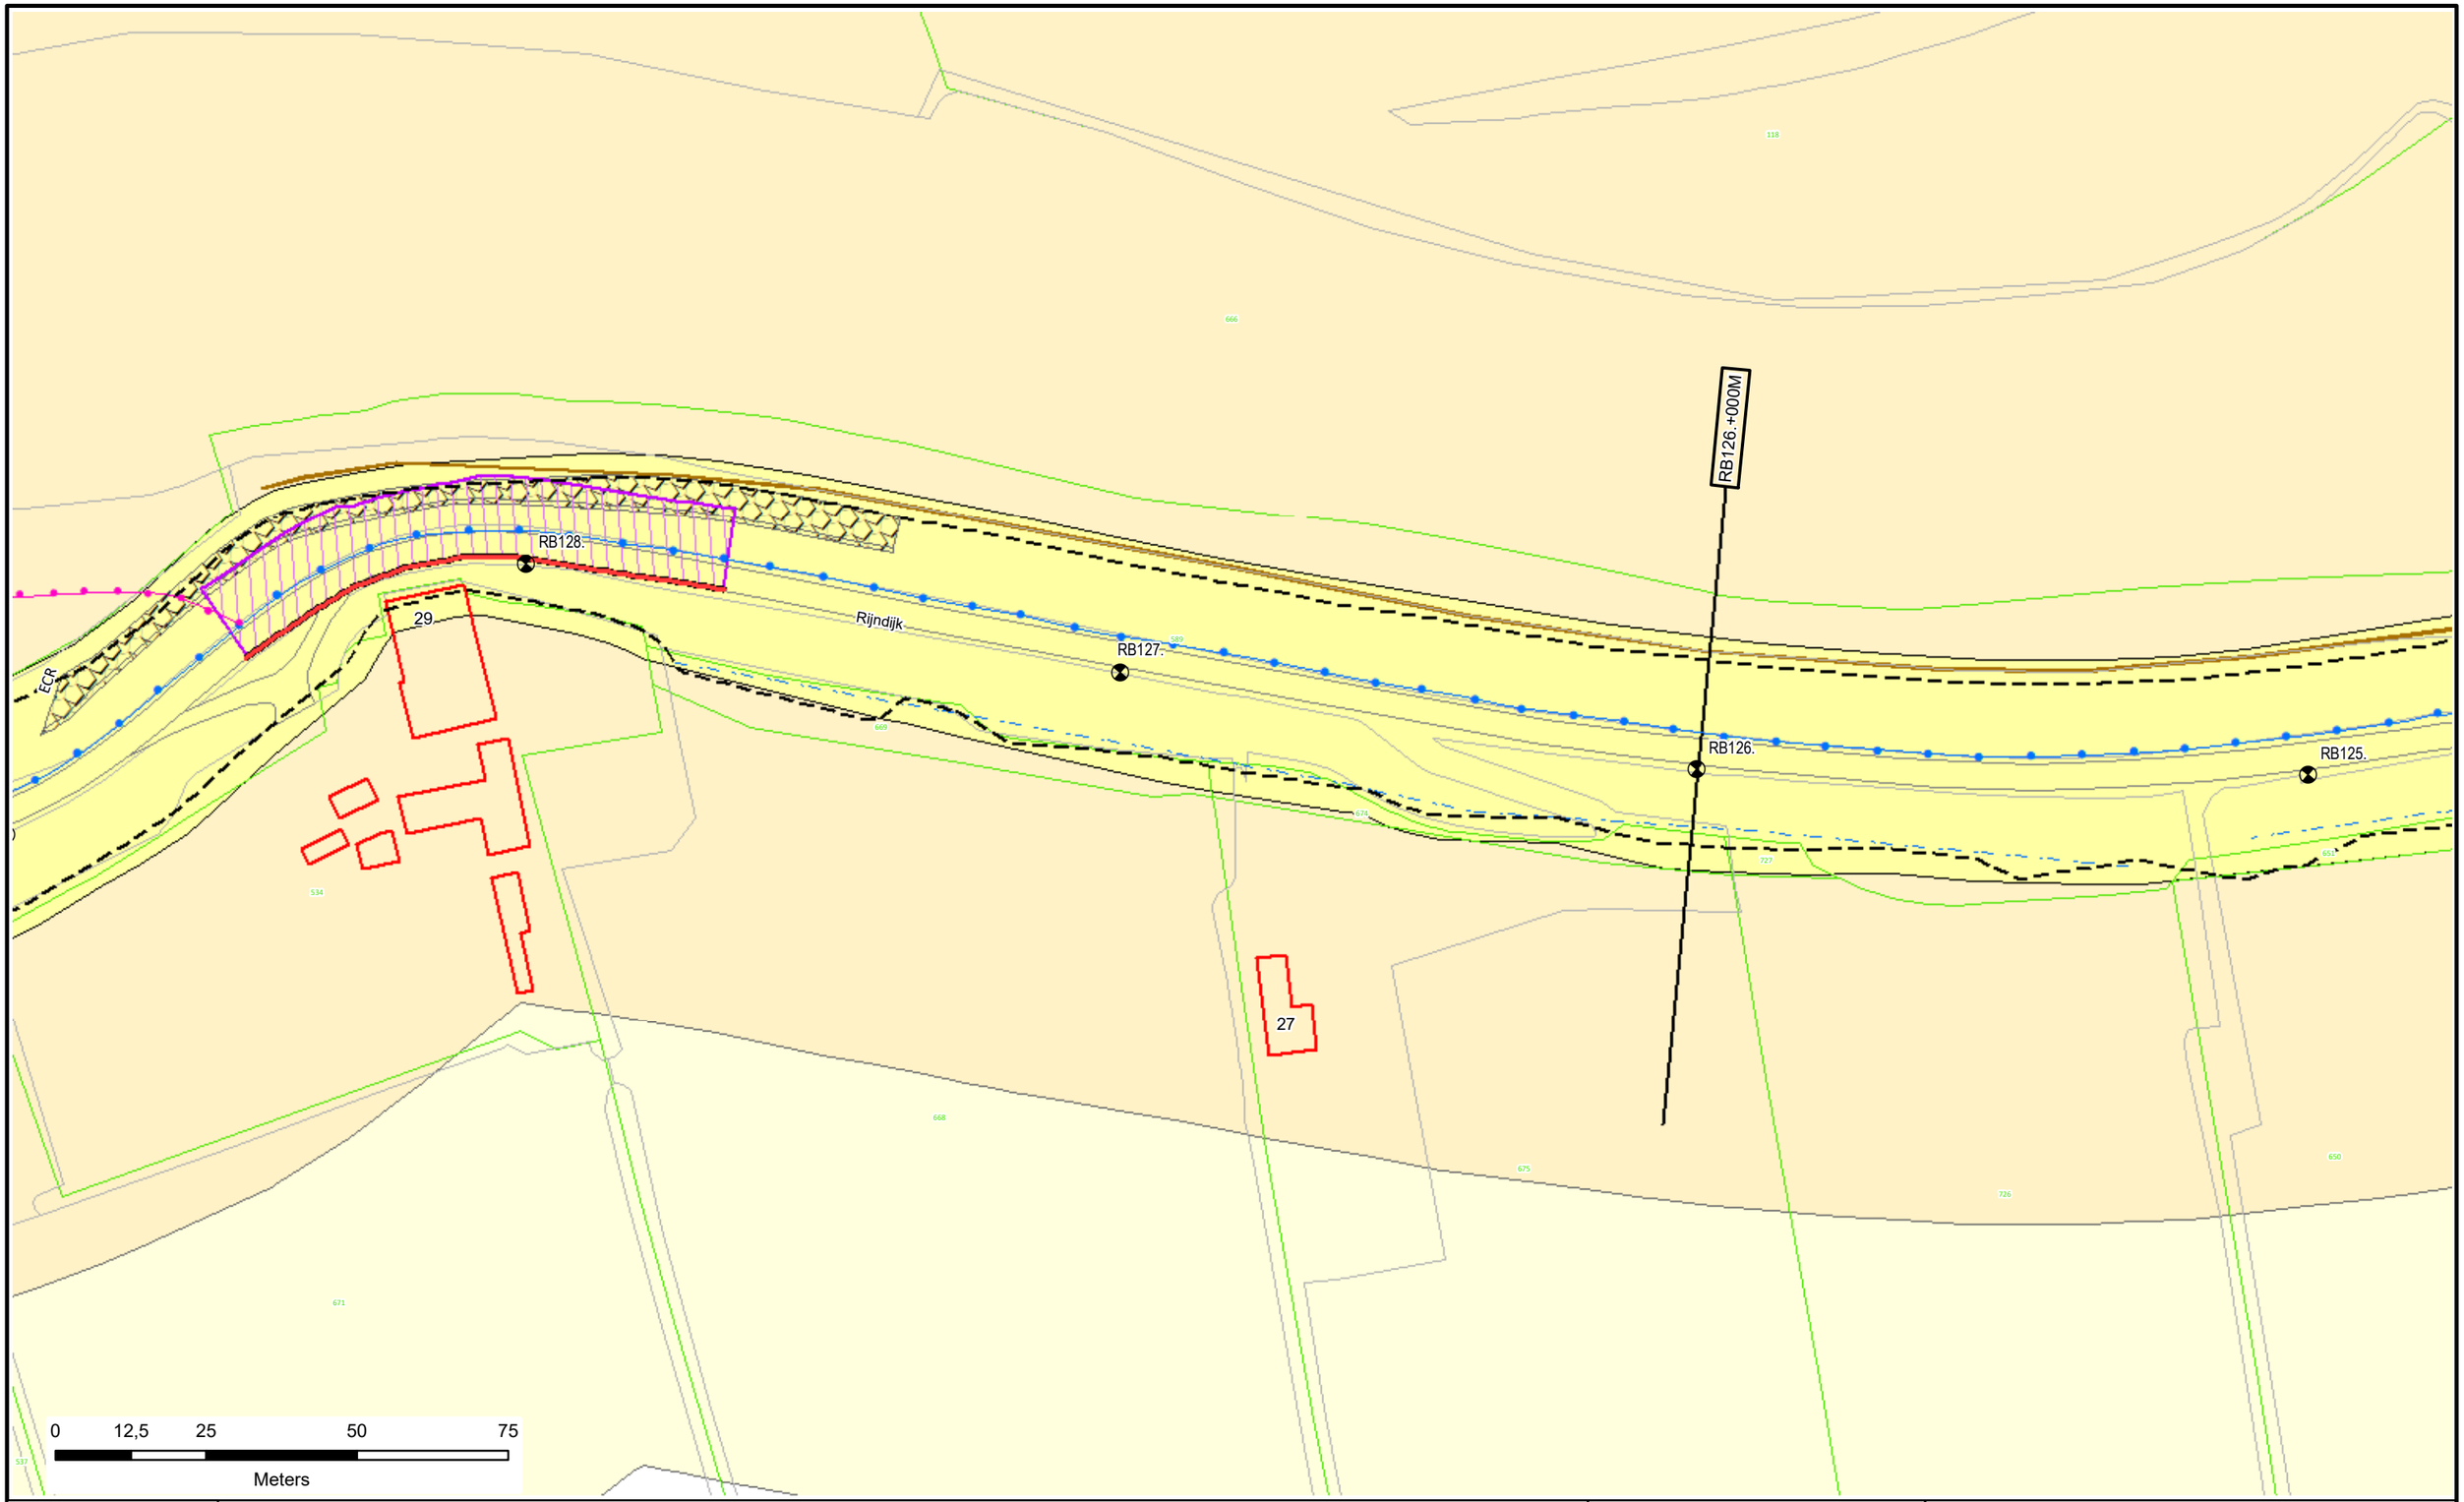

Voor Legenda zie overzicht achter in het boek.

Waterschap Rivierenland

Legger : Randwijk - Beusichem

Onderdeel : Situatie Legger			
Dijkpaal traject : RB	*Aantal bld :* 092	*Bladnr :* 038	
Formaat : A3	*Schaal :* 1 : 1000	*Status :* Vastgesteld	
Opnamedatum : -	*Getekend :* T-DAM	*Datum :* 2020	
Besluitnr : 2020062575	*Tek. nr. :* RB038		

LIENDEN 1

RB130.+080M

RB132.

RB131.

RB130.

RB129.

ECR

Rijnbandijk

Rijndijk

BIT

31

1

3

Verhuizensestraat

0 12,5 25 50 75

Meters

Voor Legenda zie overzicht achter in het boek.

N

Waterschap Rivierenland

Legger : Randwijk - Beusichem

Onderdeel : Situatie Legger			
Dijkpaal traject : RB	*Aantal bld :* 092	*Bladnr :* 039	
Formaat : A3	*Schaal :* 1 : 1000	*Status :* Vastgesteld	
Opnamedatum : -	*Getekend :* T-DAM	*Datum :* 2020	
Besluitnr : 2020062575	*Tek. nr. :* RB039		

RB135.+000M

RB135.

RB134.

RB133.

RB132.

Rijnbandijk

7

0 12,5 25 50 75

Meters

Voor Legenda zie overzicht achter in het boek.

Waterschap Rivierenland

Legger : Randwijk - Beusichem

Onderdeel : Situatie Legger		
Dijkpaal traject : RB	*Aantal bld :* 092	*Bladnr :* 040
Formaat : A3	*Schaal :* 1 : 1000	*Status :* Vastgesteld
Opnamedatum : -	*Getekend :* T-DAM	*Datum :* 2020
Besluitnr : 2020062575	*Tek. nr. :* RB040	

RB138.+000M

RB139.

RB138.

RB137.

Rijnbandijk

RB136.

0 12,5 25 50 75

Meters

Voor Legenda zie overzicht achter in het boek.

Waterschap Rivierenland

Legger : Randwijk - Beusichem			
Onderdeel : Situatie Legger			
Dijkpaal traject : RB	*Aantal bld :* 092	*Bladnr :* 041	
Formaat : A3	*Schaal :* 1 : 1000	*Status :* Vastgesteld	
Opnamedatum : -	*Getekend :* T-DAM	*Datum :* 2020	
Besluitnr : 2020062575	*Tek. nr. :* RB041		

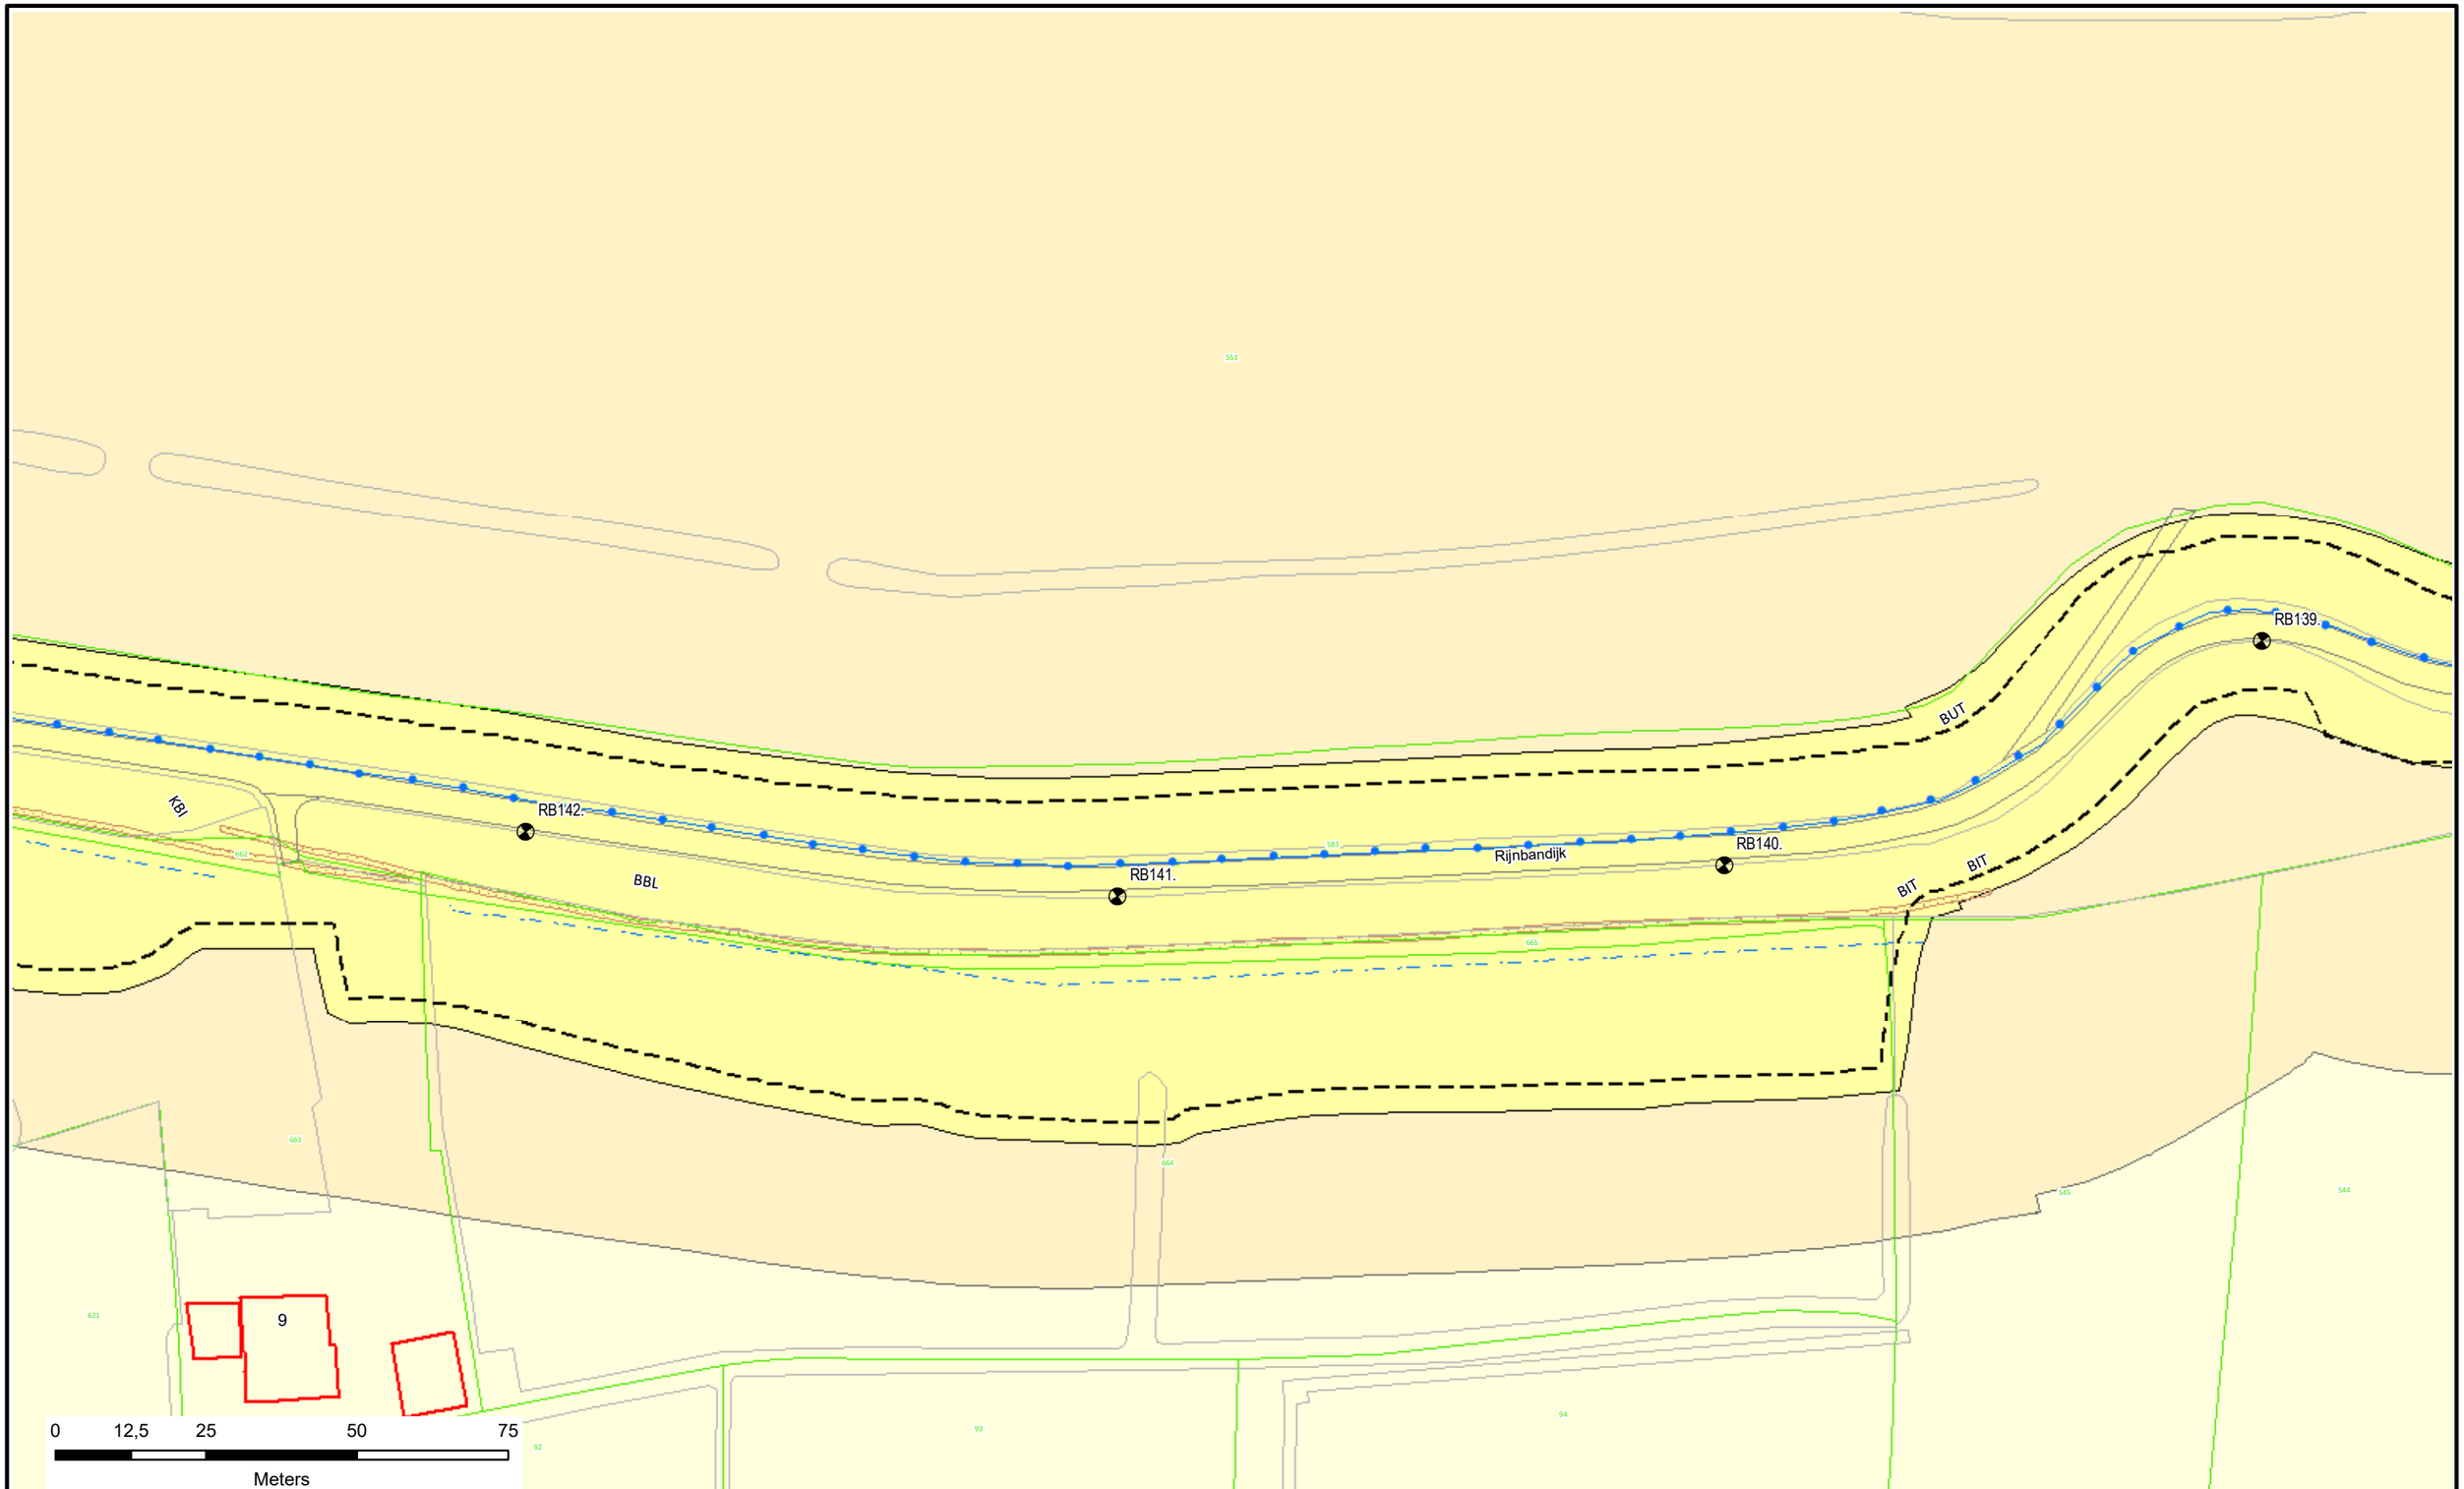

Voor Legenda zie overzicht achter in het boek.

Waterschap Rivierenland

Legger : Randwijk - Beusichem

Onderdeel : Situatie Legger			
Dijkpaal traject : RB	*Aantal bld :* 092	*Bladnr :* 042	
Formaat : A3	*Schaal :* 1 : 1000	*Status :* Vastgesteld	
Opnamedatum : -	*Getekend :* T-DAM	*Datum :* 2020	
Besluitnr : 2020062575	*Tek. nr. :* RB042		

RB146.

Rijnbandijk

RB145.

RB144.

RB143.+000M

RB143.

BIT

BBL

KBI

Rijnstraat

76

0 12,5 25 50 75

Meters

N

Voor Legenda zie overzicht achter in het boek.

Waterschap Rivierenland

Legger : Randwijk - Beusichem

Onderdeel : Situatie Legger		
Dijkpaal traject : RB	*Aantal bld :* 092	*Bladnr :* 043
Formaat : A3	*Schaal :* 1 : 1000	*Status :* Vastgesteld
Opnamedatum : -	*Getekend :* T-DAM	*Datum :* 2020
Besluitnr : 2020062575	*Tek. nr. :* RB043	

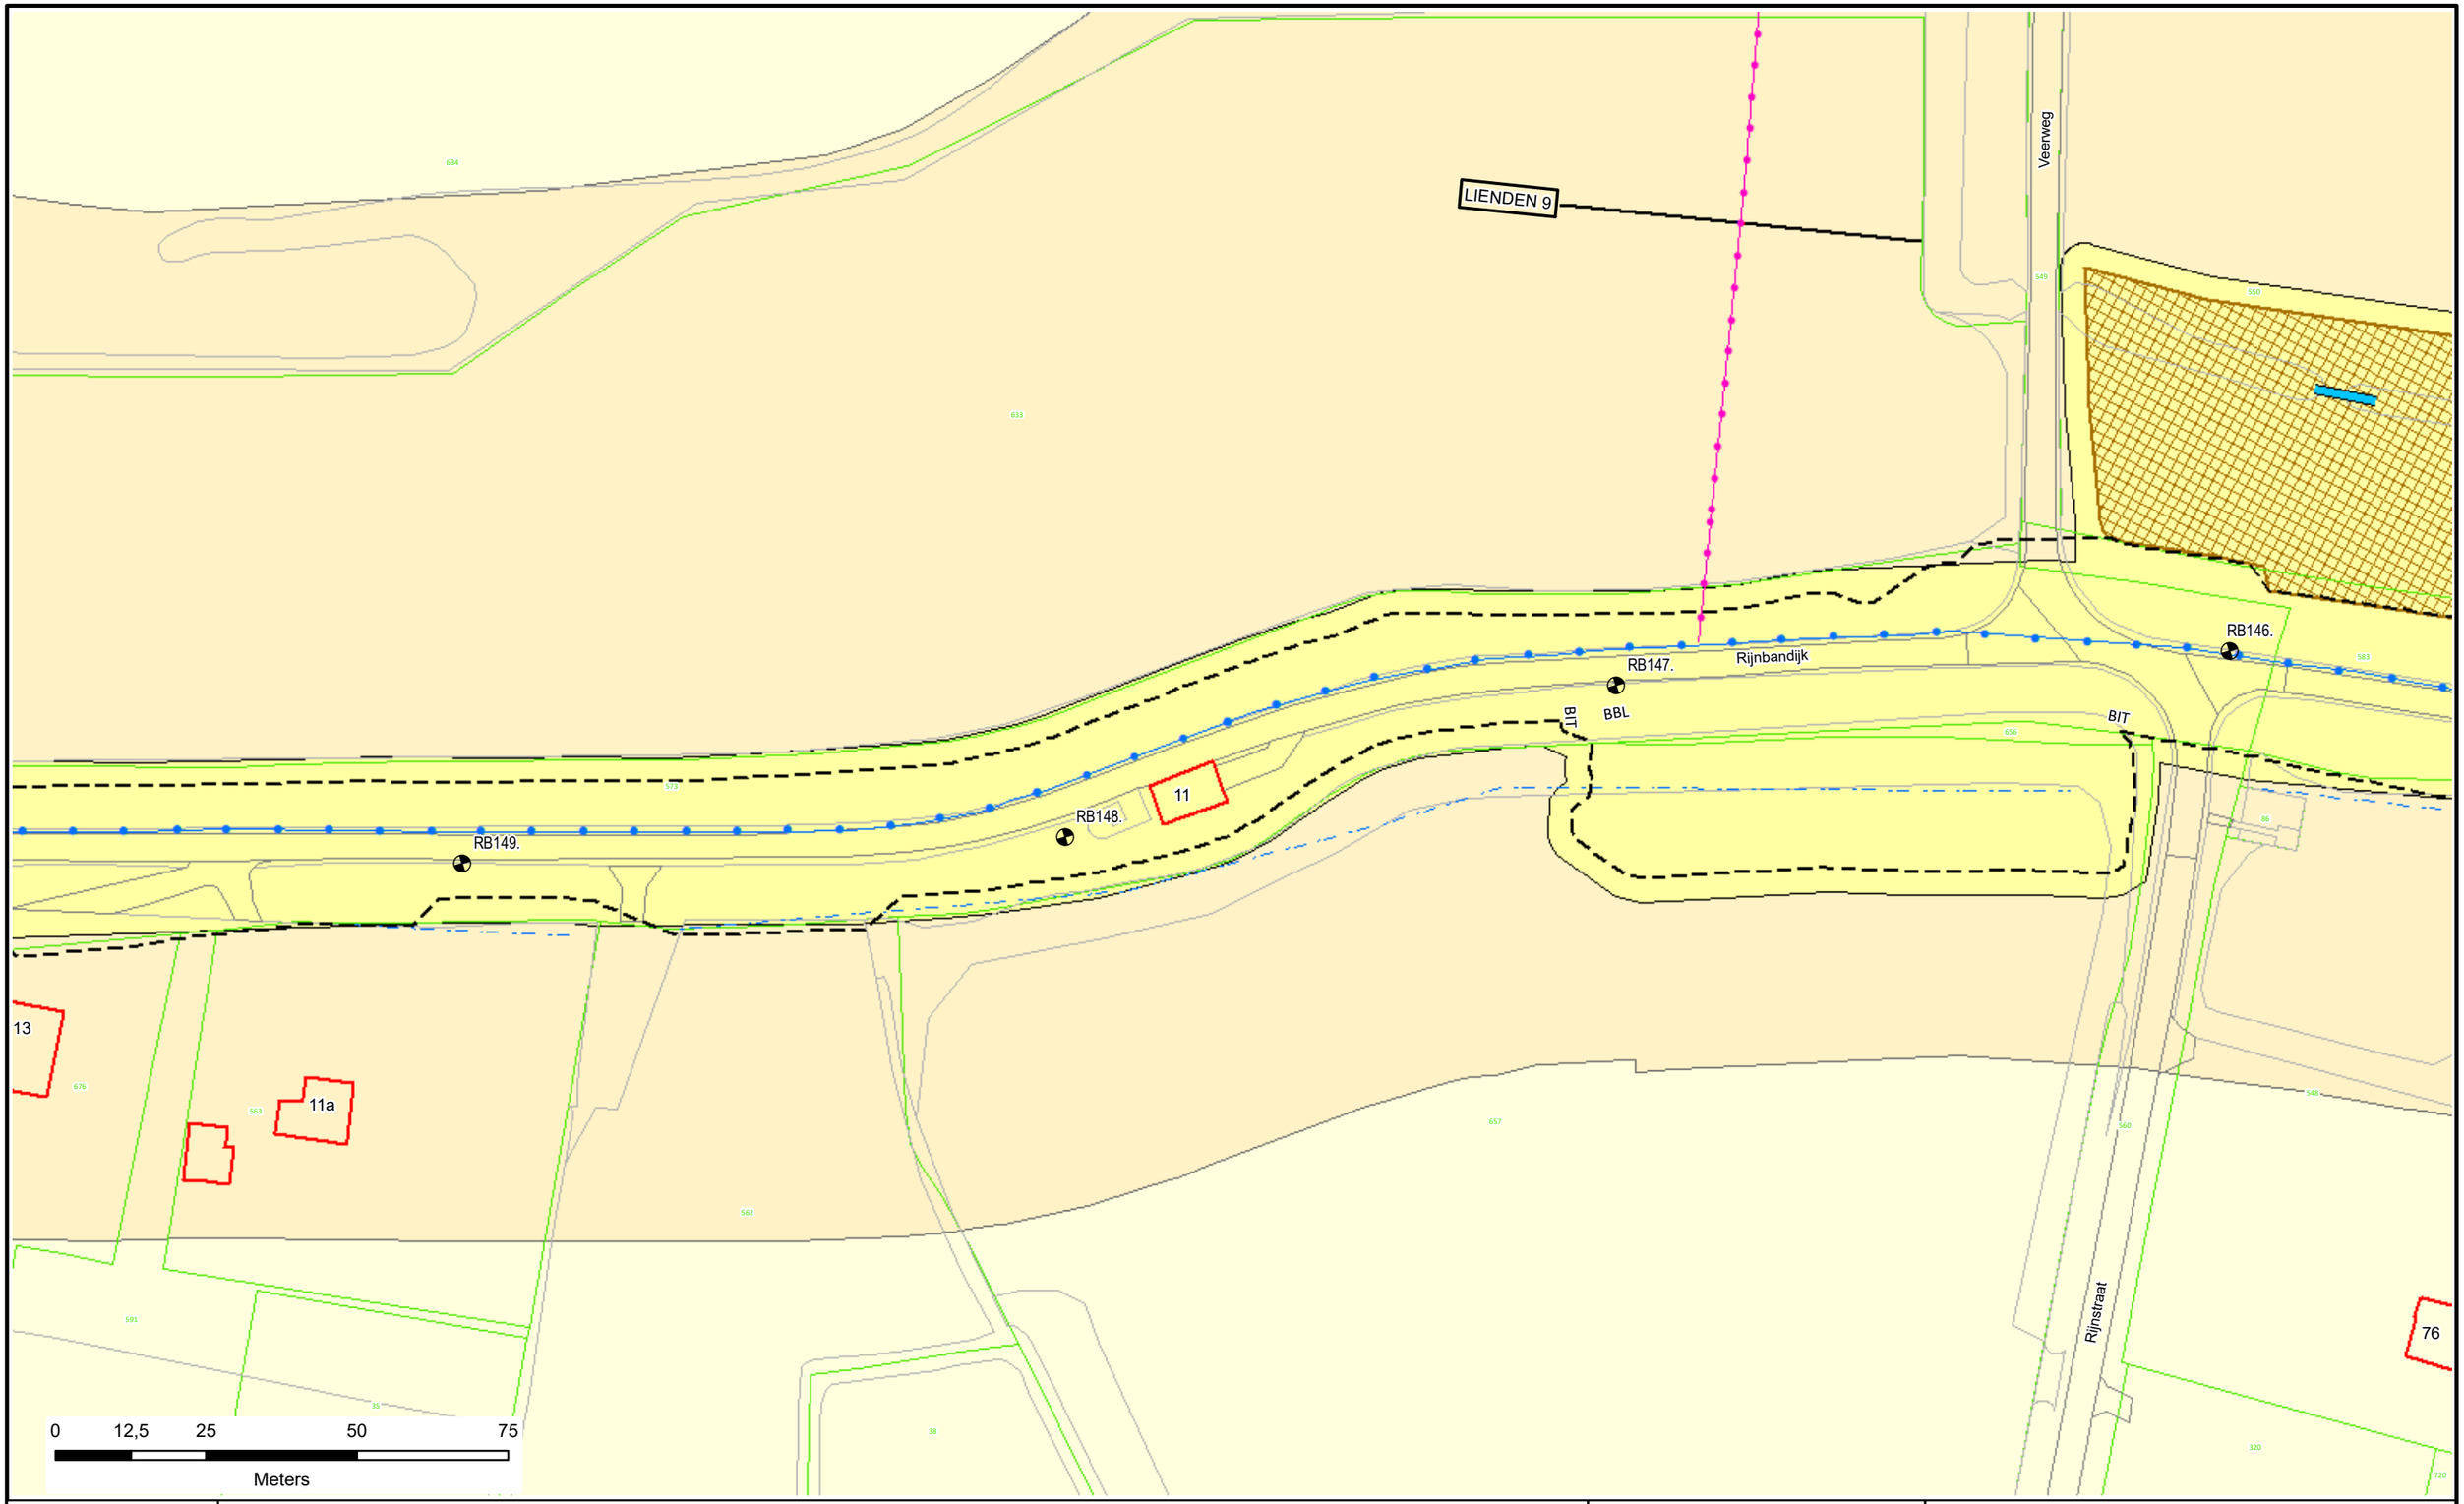

Voor Legenda zie overzicht achter in het boek.

Waterschap Rivierenland

Legger : Randwijk - Beusichem

Onderdeel : Situatie Legger			
Dijkpaal traject : RB	*Aantal bld :* 092	*Bladnr :* 044	
Formaat : A3	*Schaal :* 1 : 1000	*Status :* Vastgesteld	
Opnamedatum : -	*Getekend :* T-DAM	*Datum :* 2020	
Besluitnr : 2020062575	*Tek. nr. :* RB044		

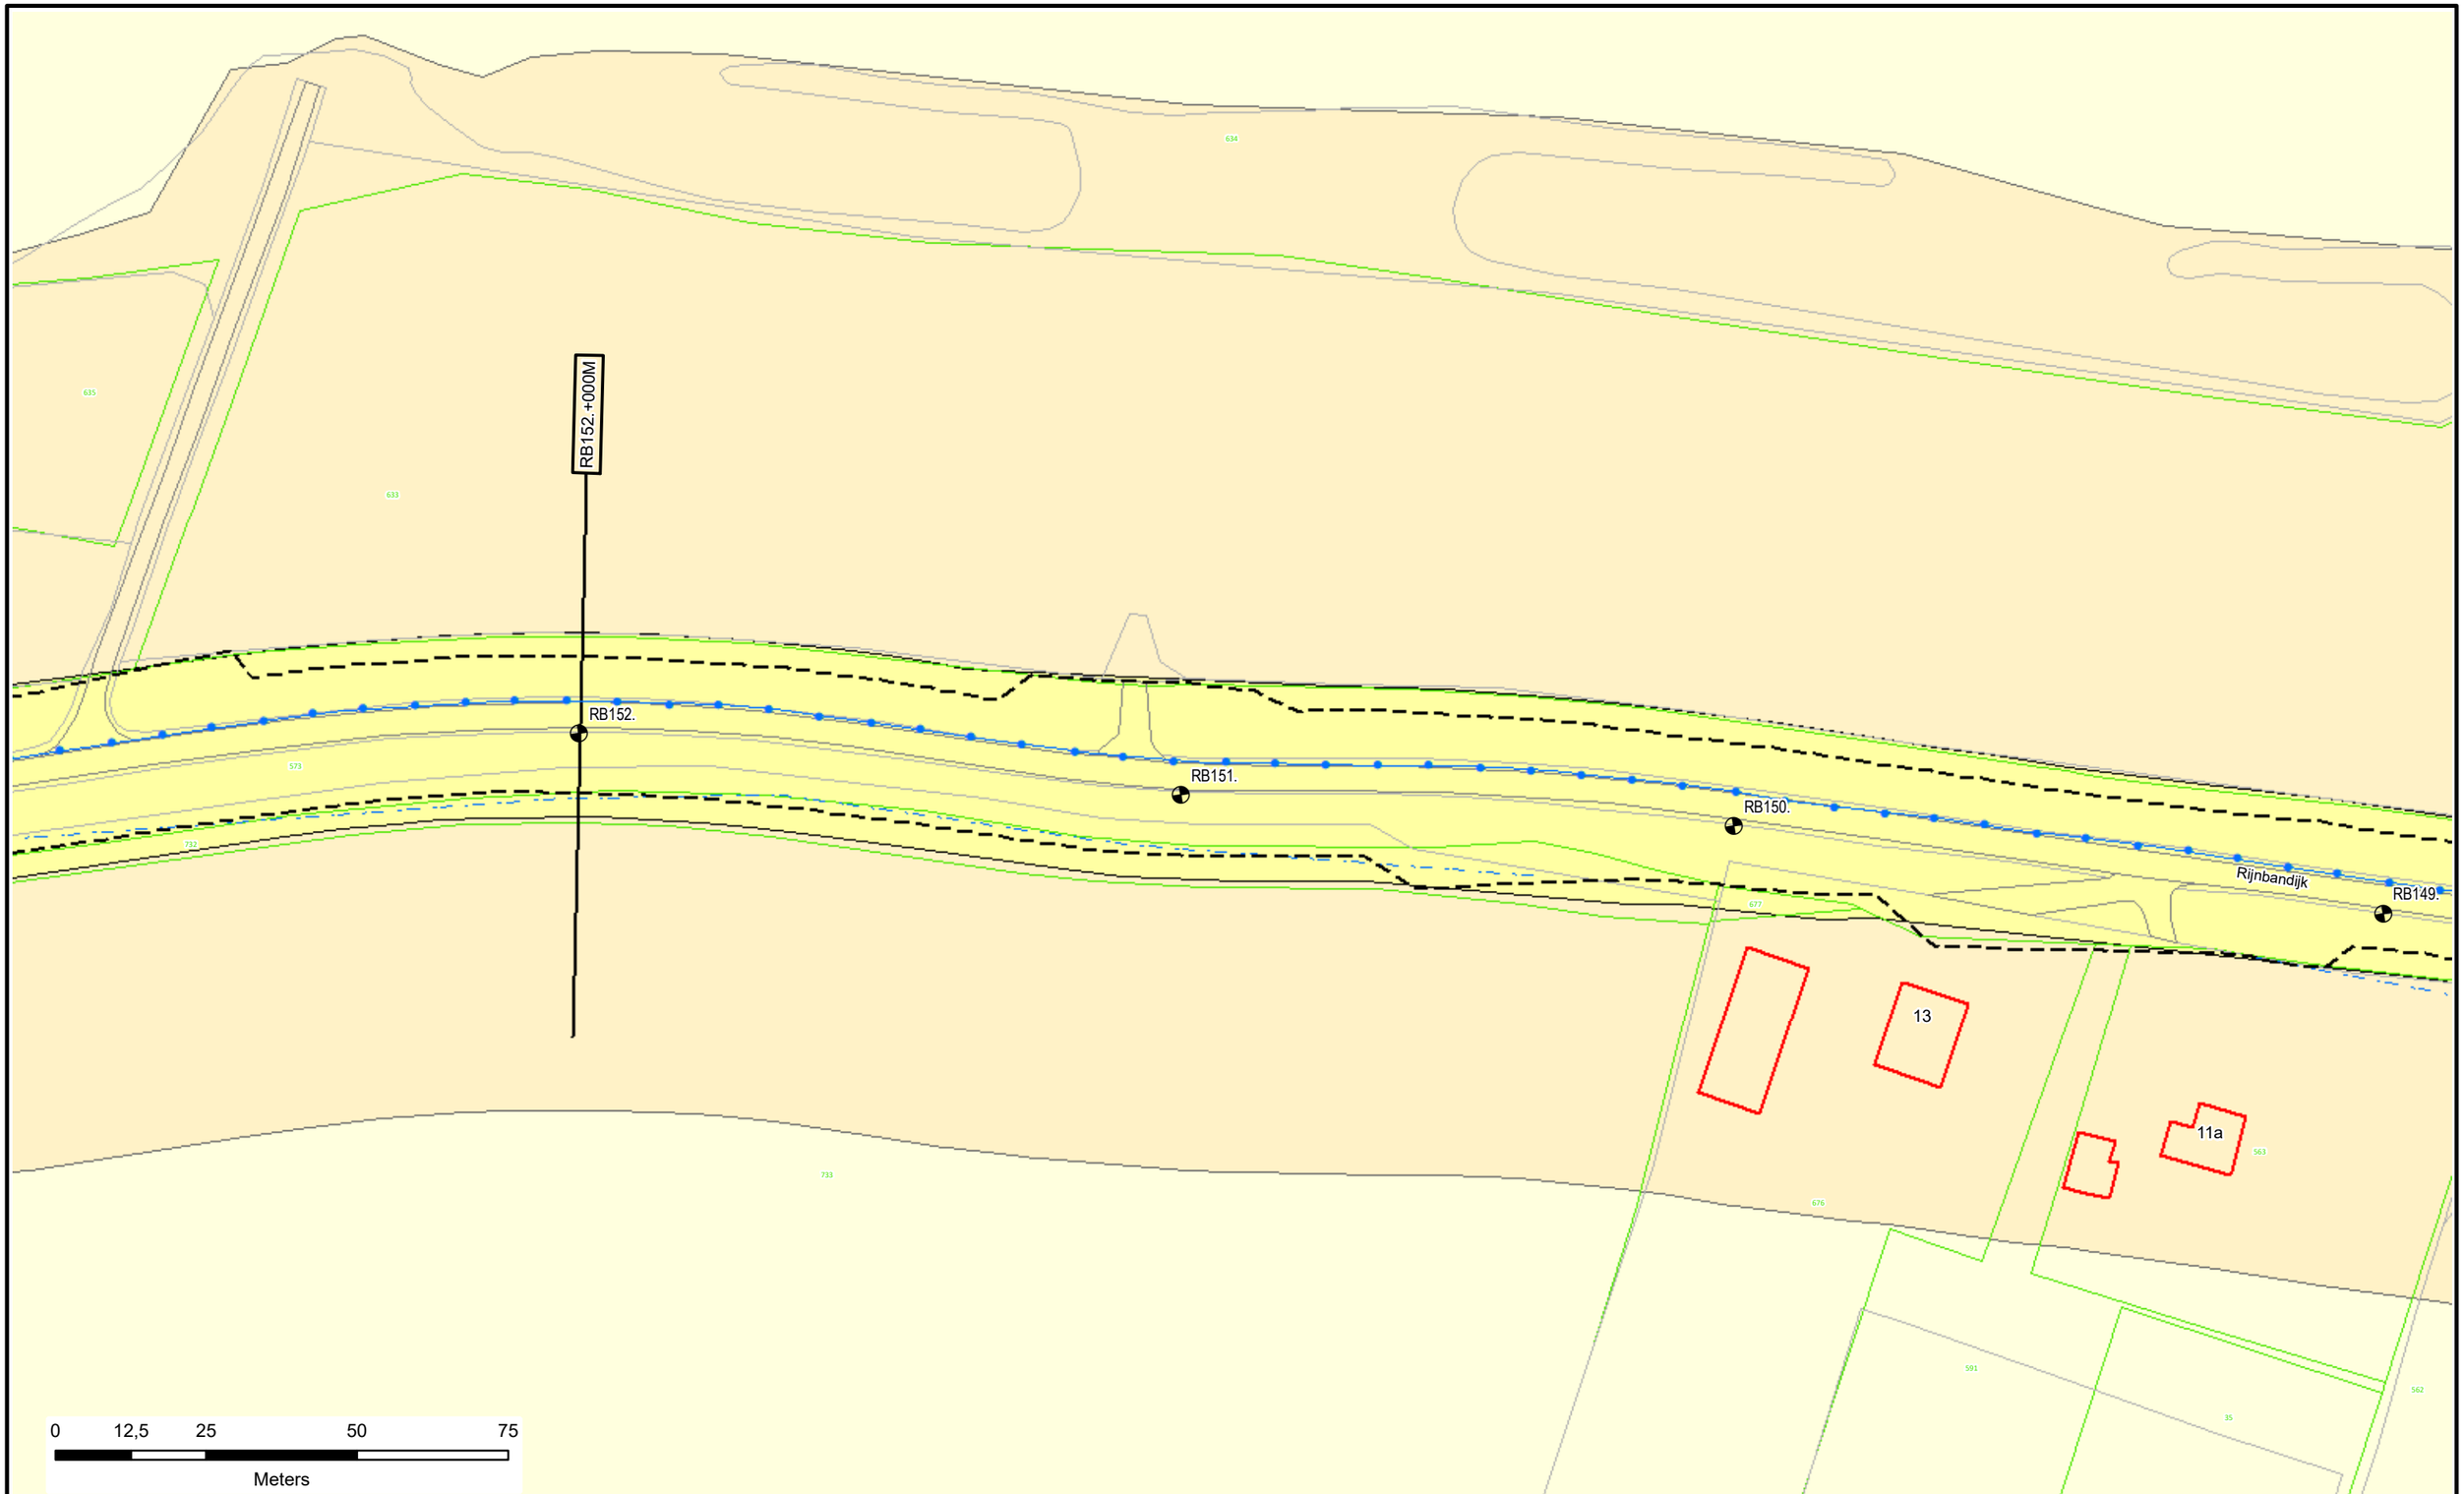

Voor Legenda zie overzicht achter in het boek.

Waterschap Rivierenland

Legger : Randwijk - Beusichem

Onderdeel : Situatie Legger		
Dijkpaal traject : RB	*Aantal bld :* 092	*Bladnr :* 045
Formaat : A3	*Schaal :* 1 : 1000	*Status :* Vastgesteld
Opnamedatum : -	*Getekend :* T-DAM	*Datum :* 2020
Besluitnr : 2020062575	*Tek. nr. :* RB045	

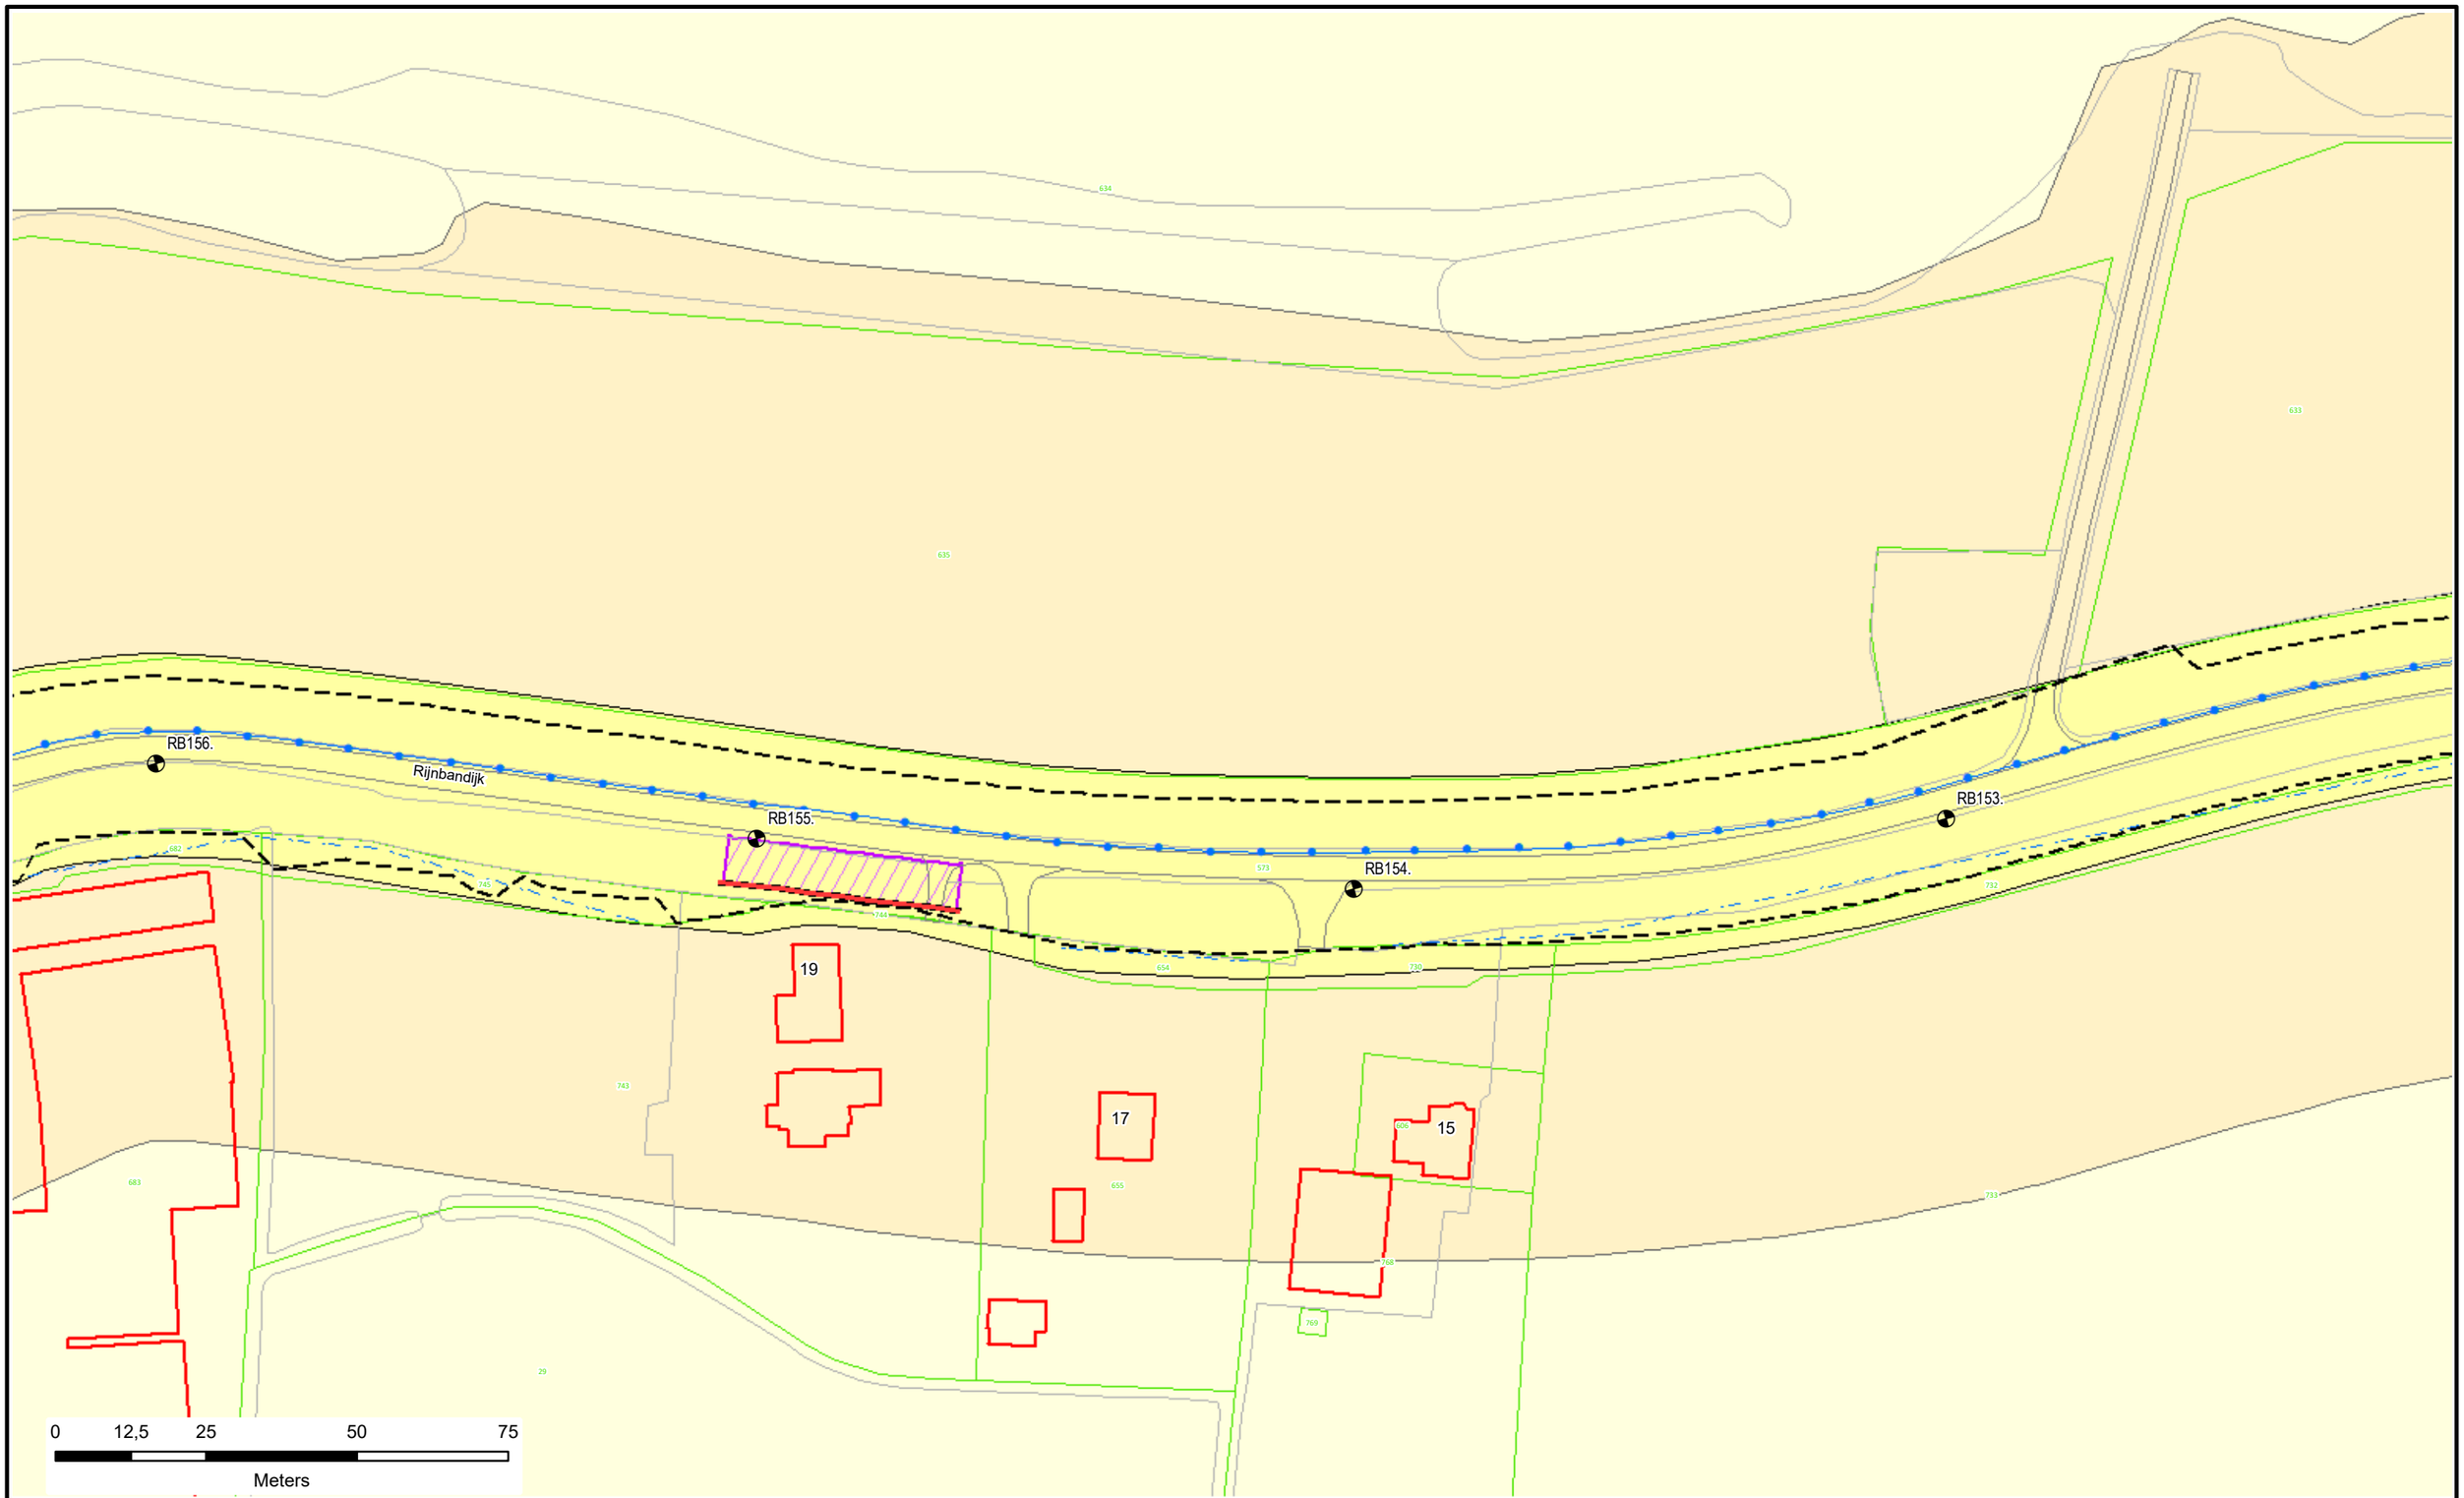

Voor Legenda zie overzicht achter in het boek.

Waterschap Rivierenland

Legger : Randwijk - Beusichem

Onderdeel : Situatie Legger		
Dijkpaal traject : RB	*Aantal bld :* 092	*Bladnr :* 046
Formaat : A3	*Schaal :* 1 : 1000	*Status :* Vastgesteld
Opnamedatum : -	*Getekend :* T-DAM	*Datum :* 2020
Besluitnr : 2020062575	*Tek. nr. :* RB046	

RB159.

RB158.

RB157.

RB156.

Rijnbandijk

1

23

21

0 12,5 25 50 75

Meters

Voor Legenda zie overzicht achter in het boek.

Waterschap Rivierenland

Legger : Randwijk - Beusichem

Onderdeel : Situatie Legger			
Dijkpaal traject : RB	*Aantal bld :* 092	*Bladnr :* 047	
Formaat : A3	*Schaal :* 1 : 1000	*Status :* Vastgesteld	
Opnamedatum : -	*Getekend :* T-DAM	*Datum :* 2020	
Besluitnr : 2020062575	*Tek. nr. :* RB047		

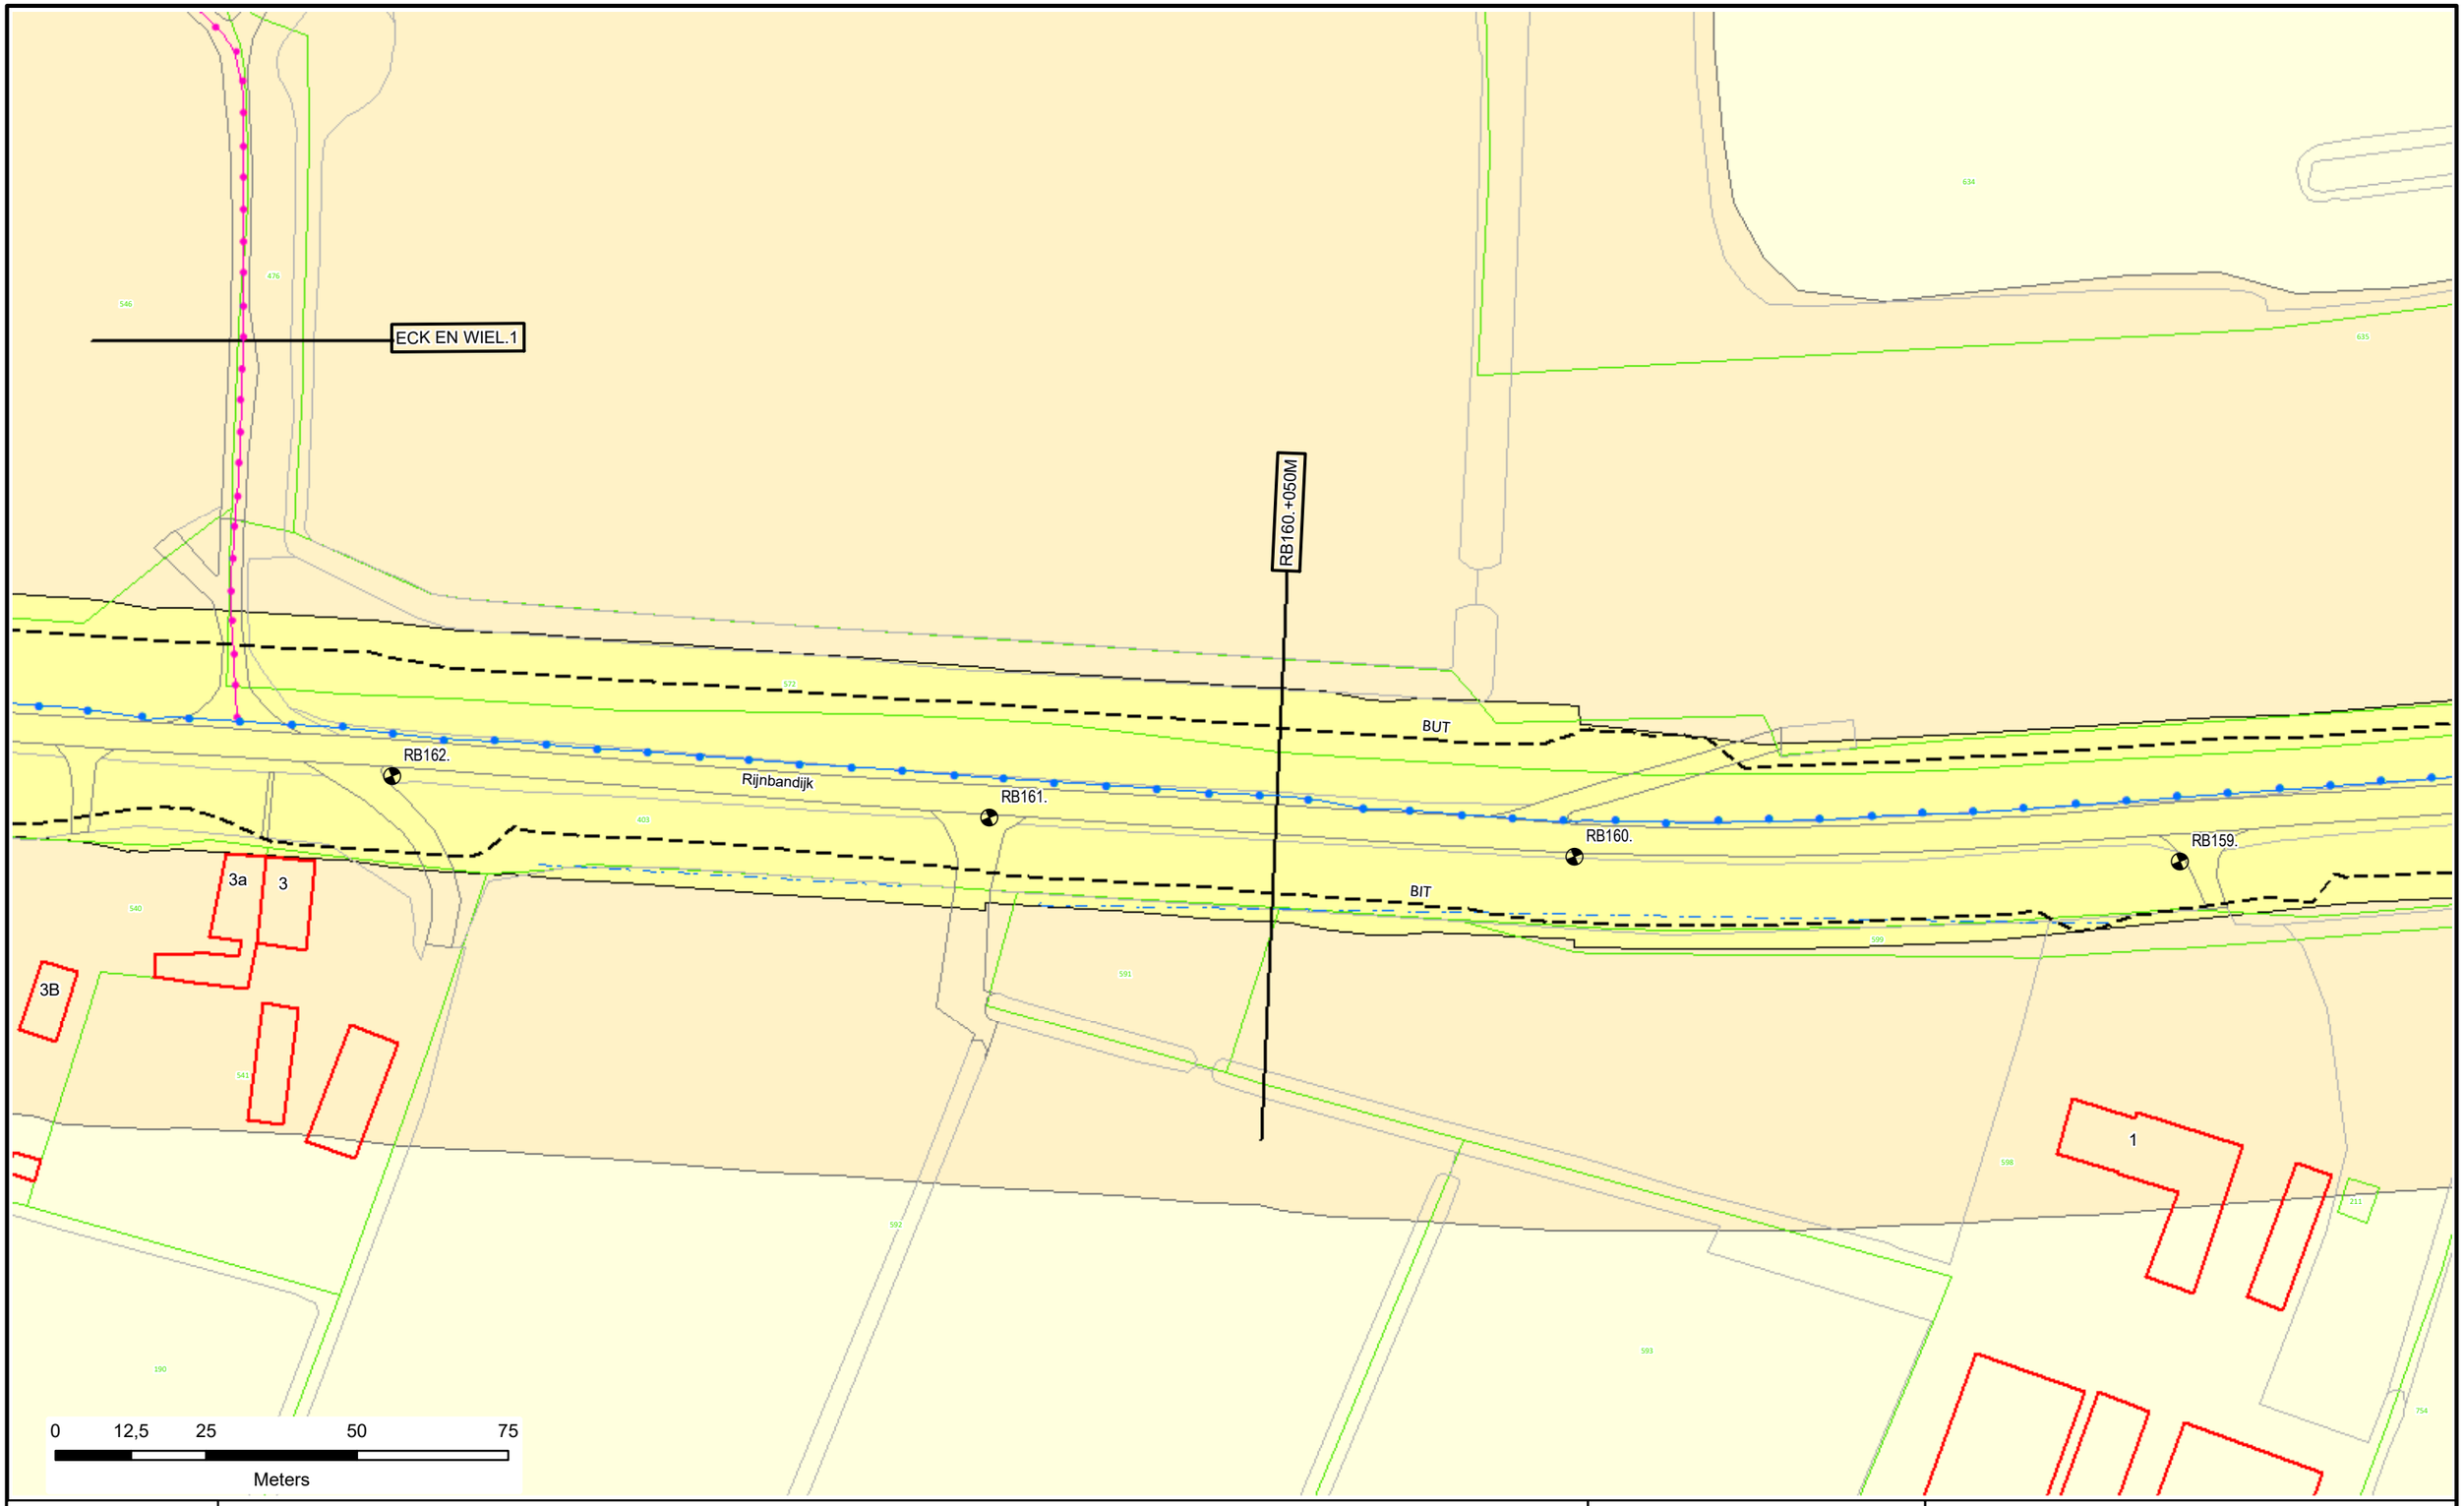

Voor Legenda zie overzicht achter in het boek.

Waterschap Rivierenland

Legger : Randwijk - Beusichem

Onderdeel : Situatie Legger		
Dijkpaal traject : RB	*Aantal bld :* 092	*Bladnr :* 048
Formaat : A3	*Schaal :* 1 : 1000	*Status :* Vastgesteld
Opnamedatum : -	*Getekend :* T-DAM	*Datum :* 2020
Besluitnr : 2020062575	*Tek. nr. :* RB048	

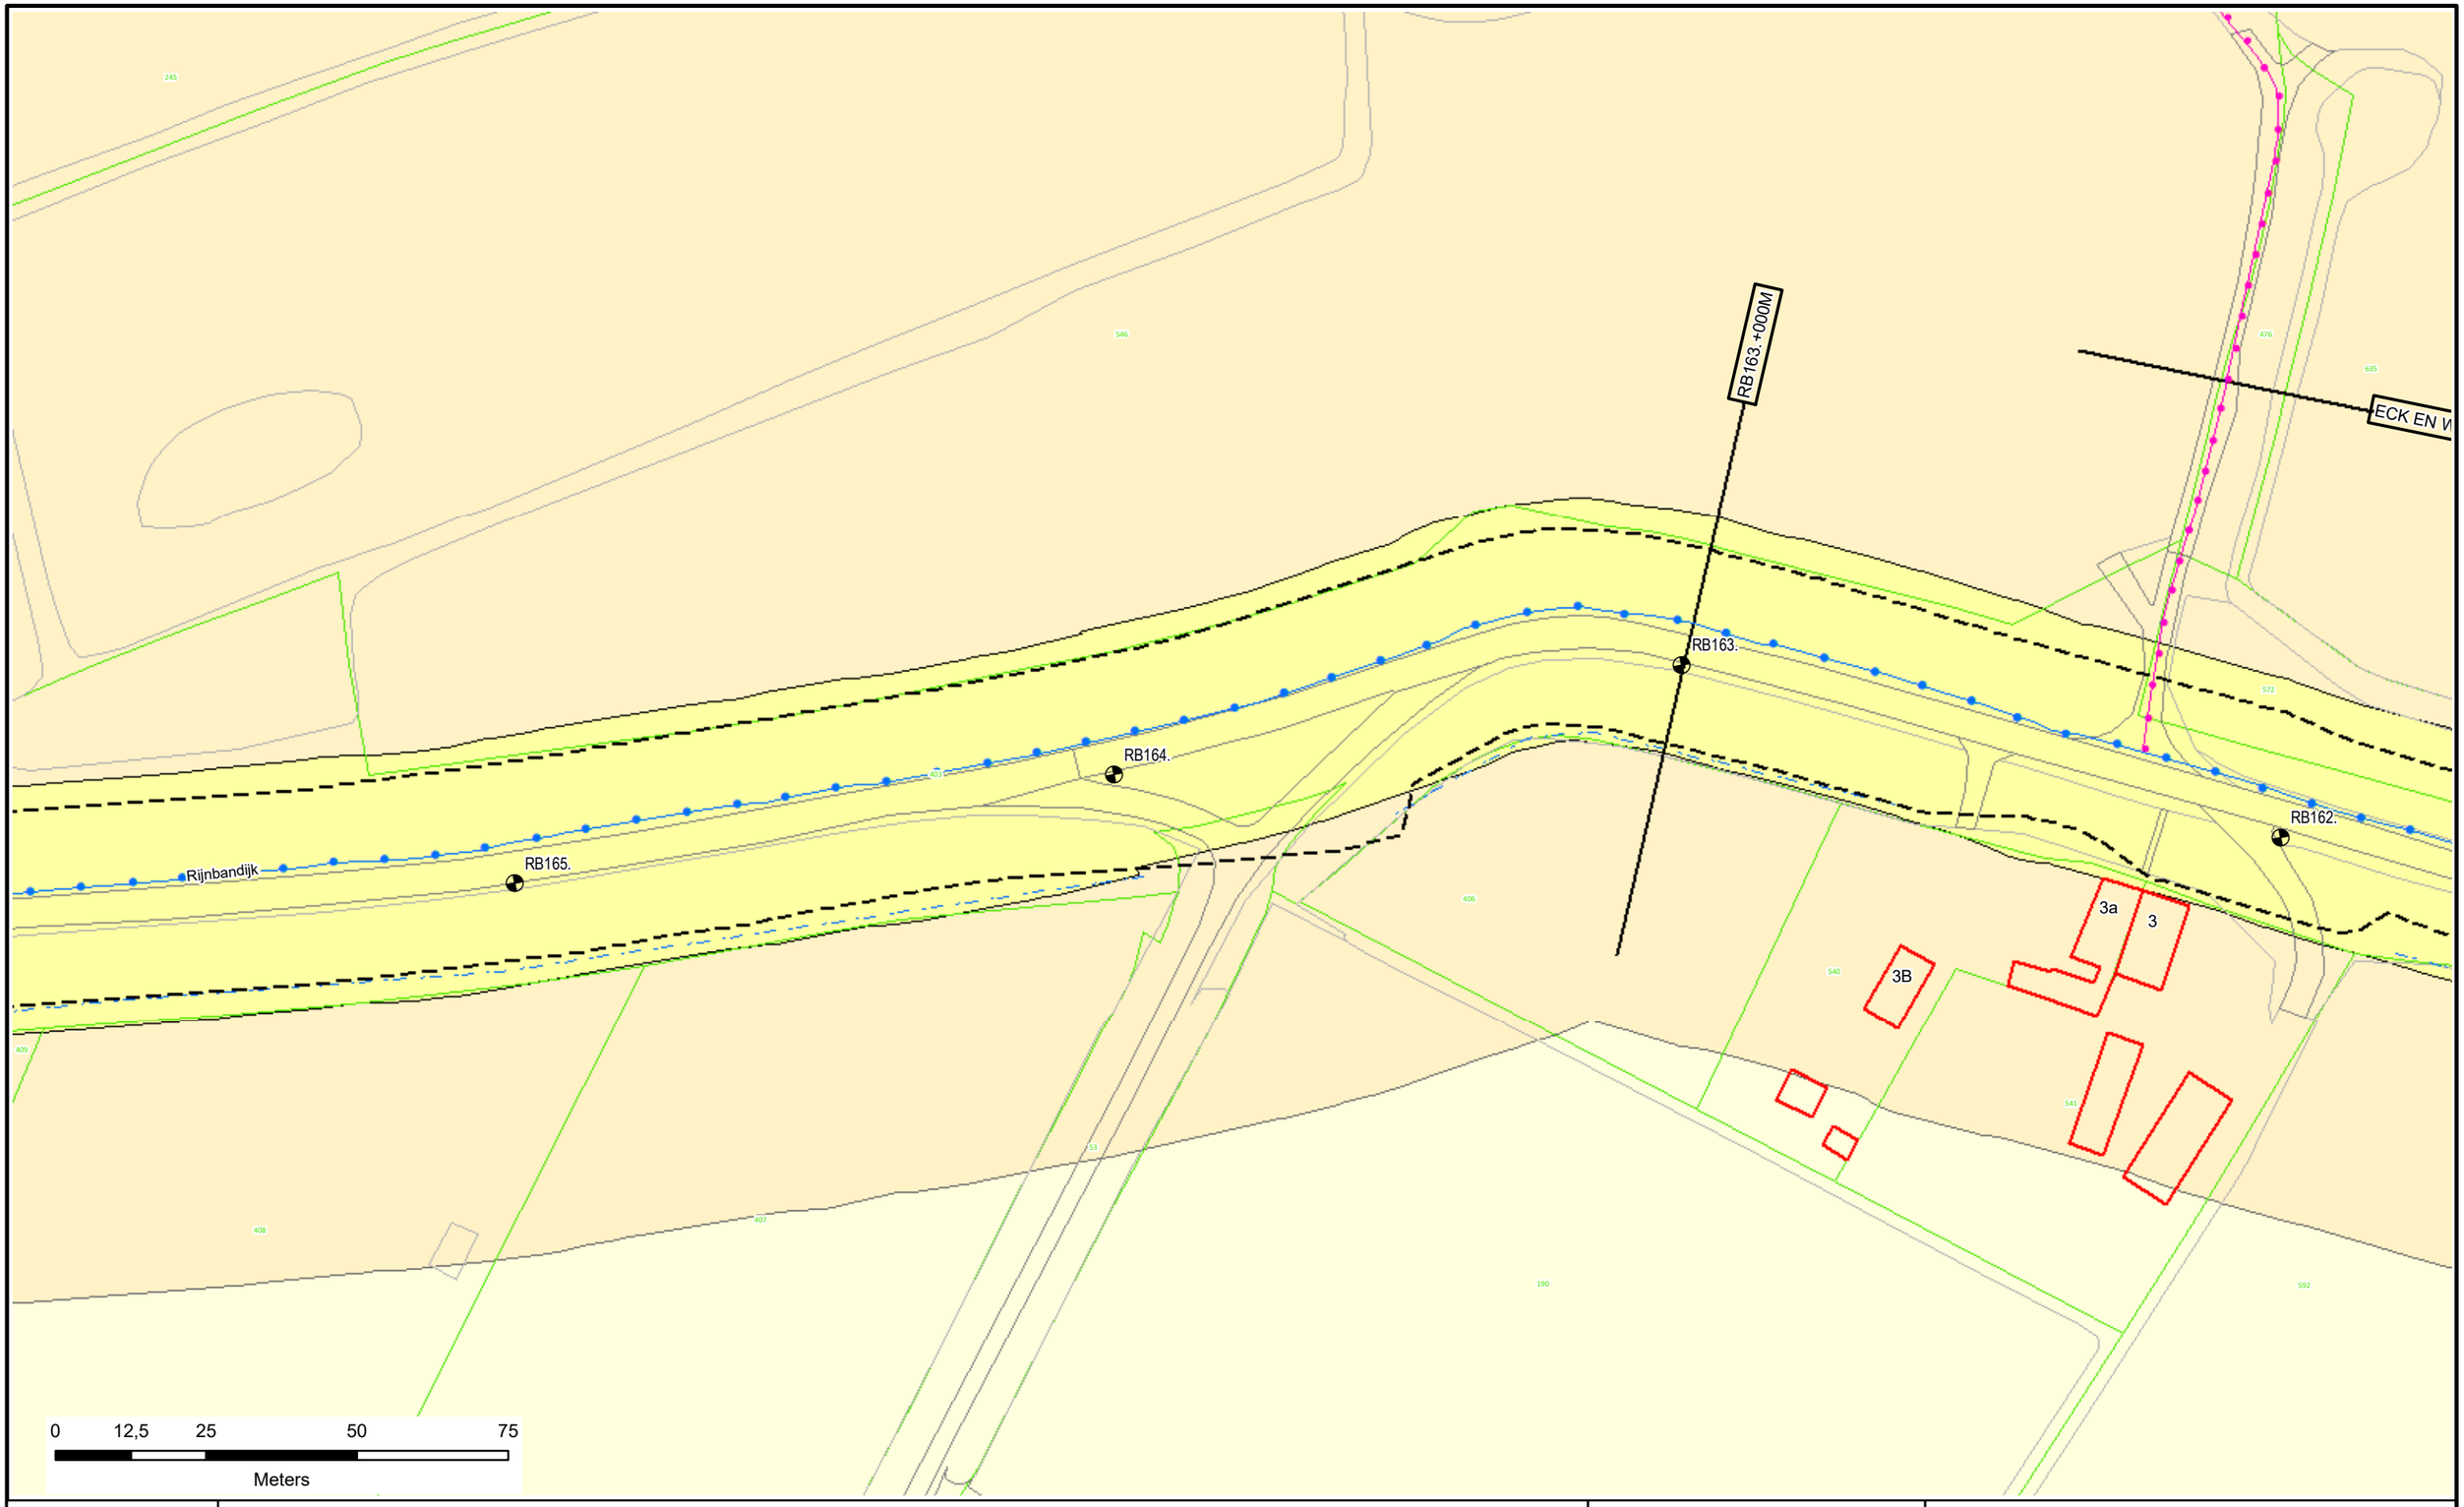

Voor Legenda zie overzicht achter in het boek.

N

Waterschap Rivierenland

Legger : Randwijk - Beusichem

Onderdeel : Situatie Legger			
Dijkpaal traject : RB	*Aantal bld :* 092	*Bladnr :* 049	
Formaat : A3	*Schaal :* 1 : 1000	*Status :* Vastgesteld	
Opnamedatum : -	*Getekend :* T-DAM	*Datum :* 2020	
Besluitnr : 2020062575	*Tek. nr. :* RB049		

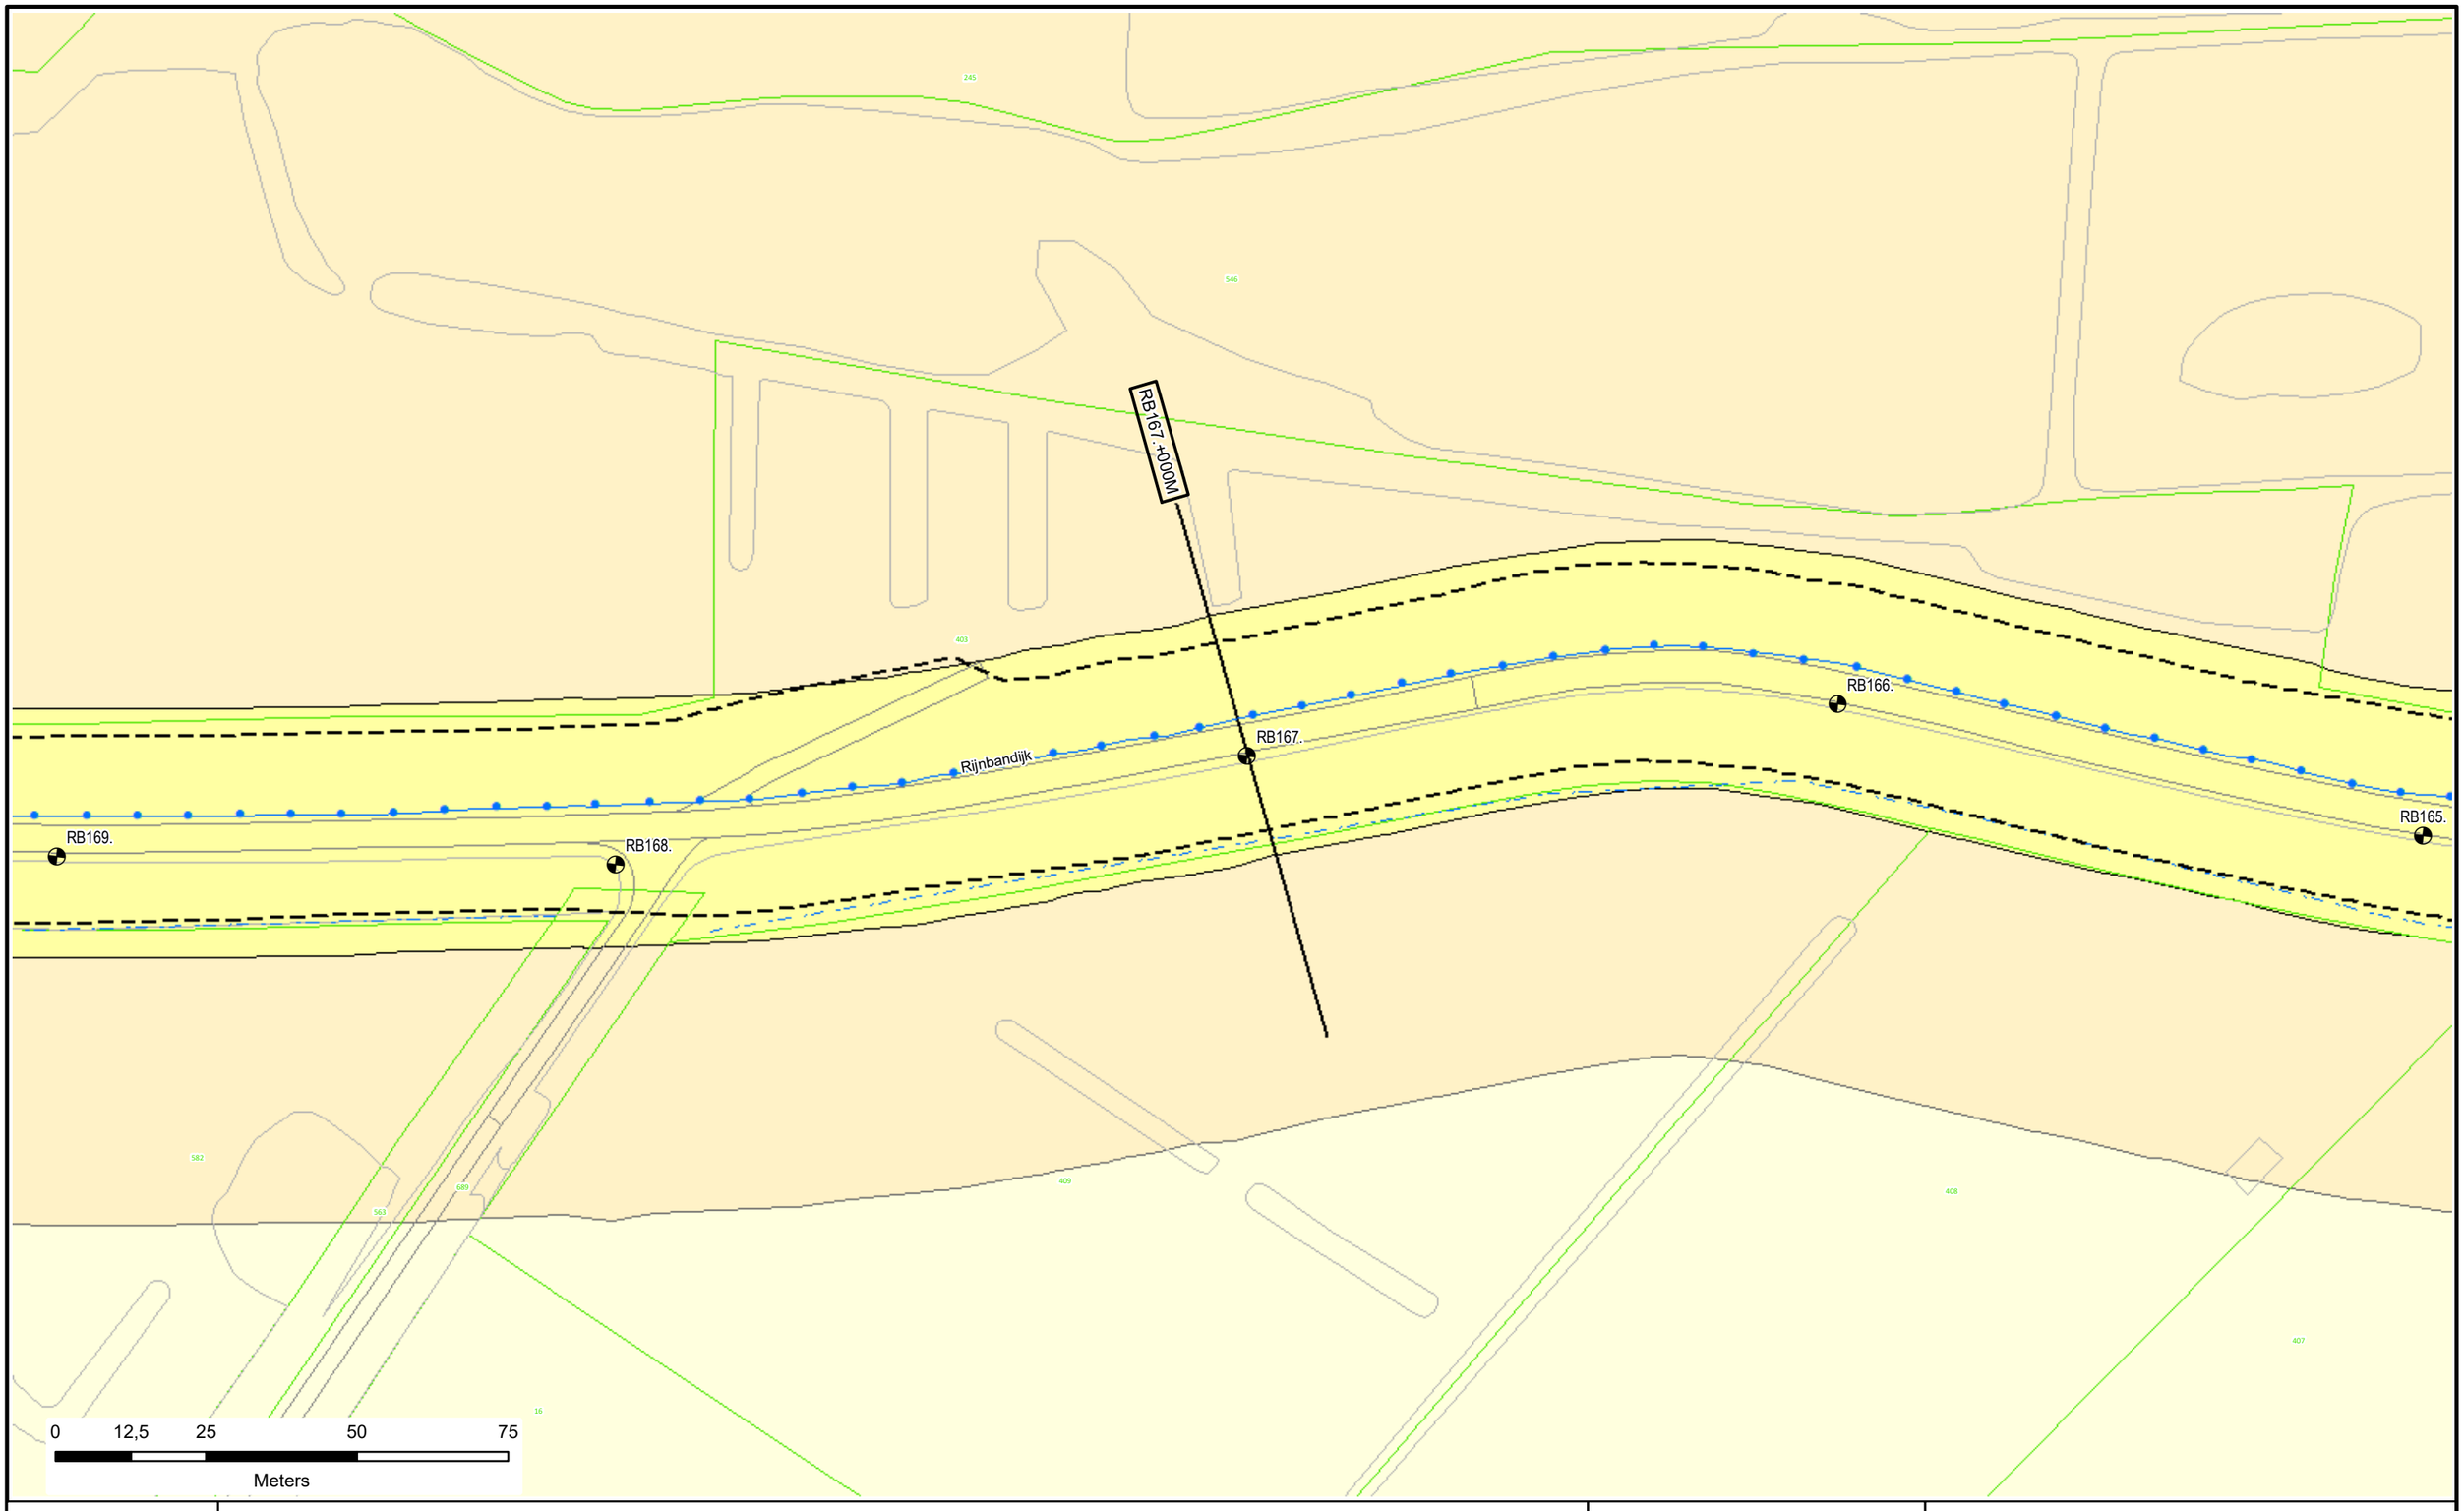

Voor Legenda zie overzicht achter in het boek.

N

Waterschap Rivierenland

Legger : Randwijk - Beusichem

Onderdeel : Situatie Legger			
Dijkpaal traject : RB	*Aantal bld :* 092	*Bladnr :* 050	
Formaat : A3	*Schaal :* 1 : 1000	*Status :* Vastgesteld	
Opnamedatum : -	*Getekend :* T-DAM	*Datum :* 2020	
Besluitnr : 2020062575		*Tek. nr. :* RB050	

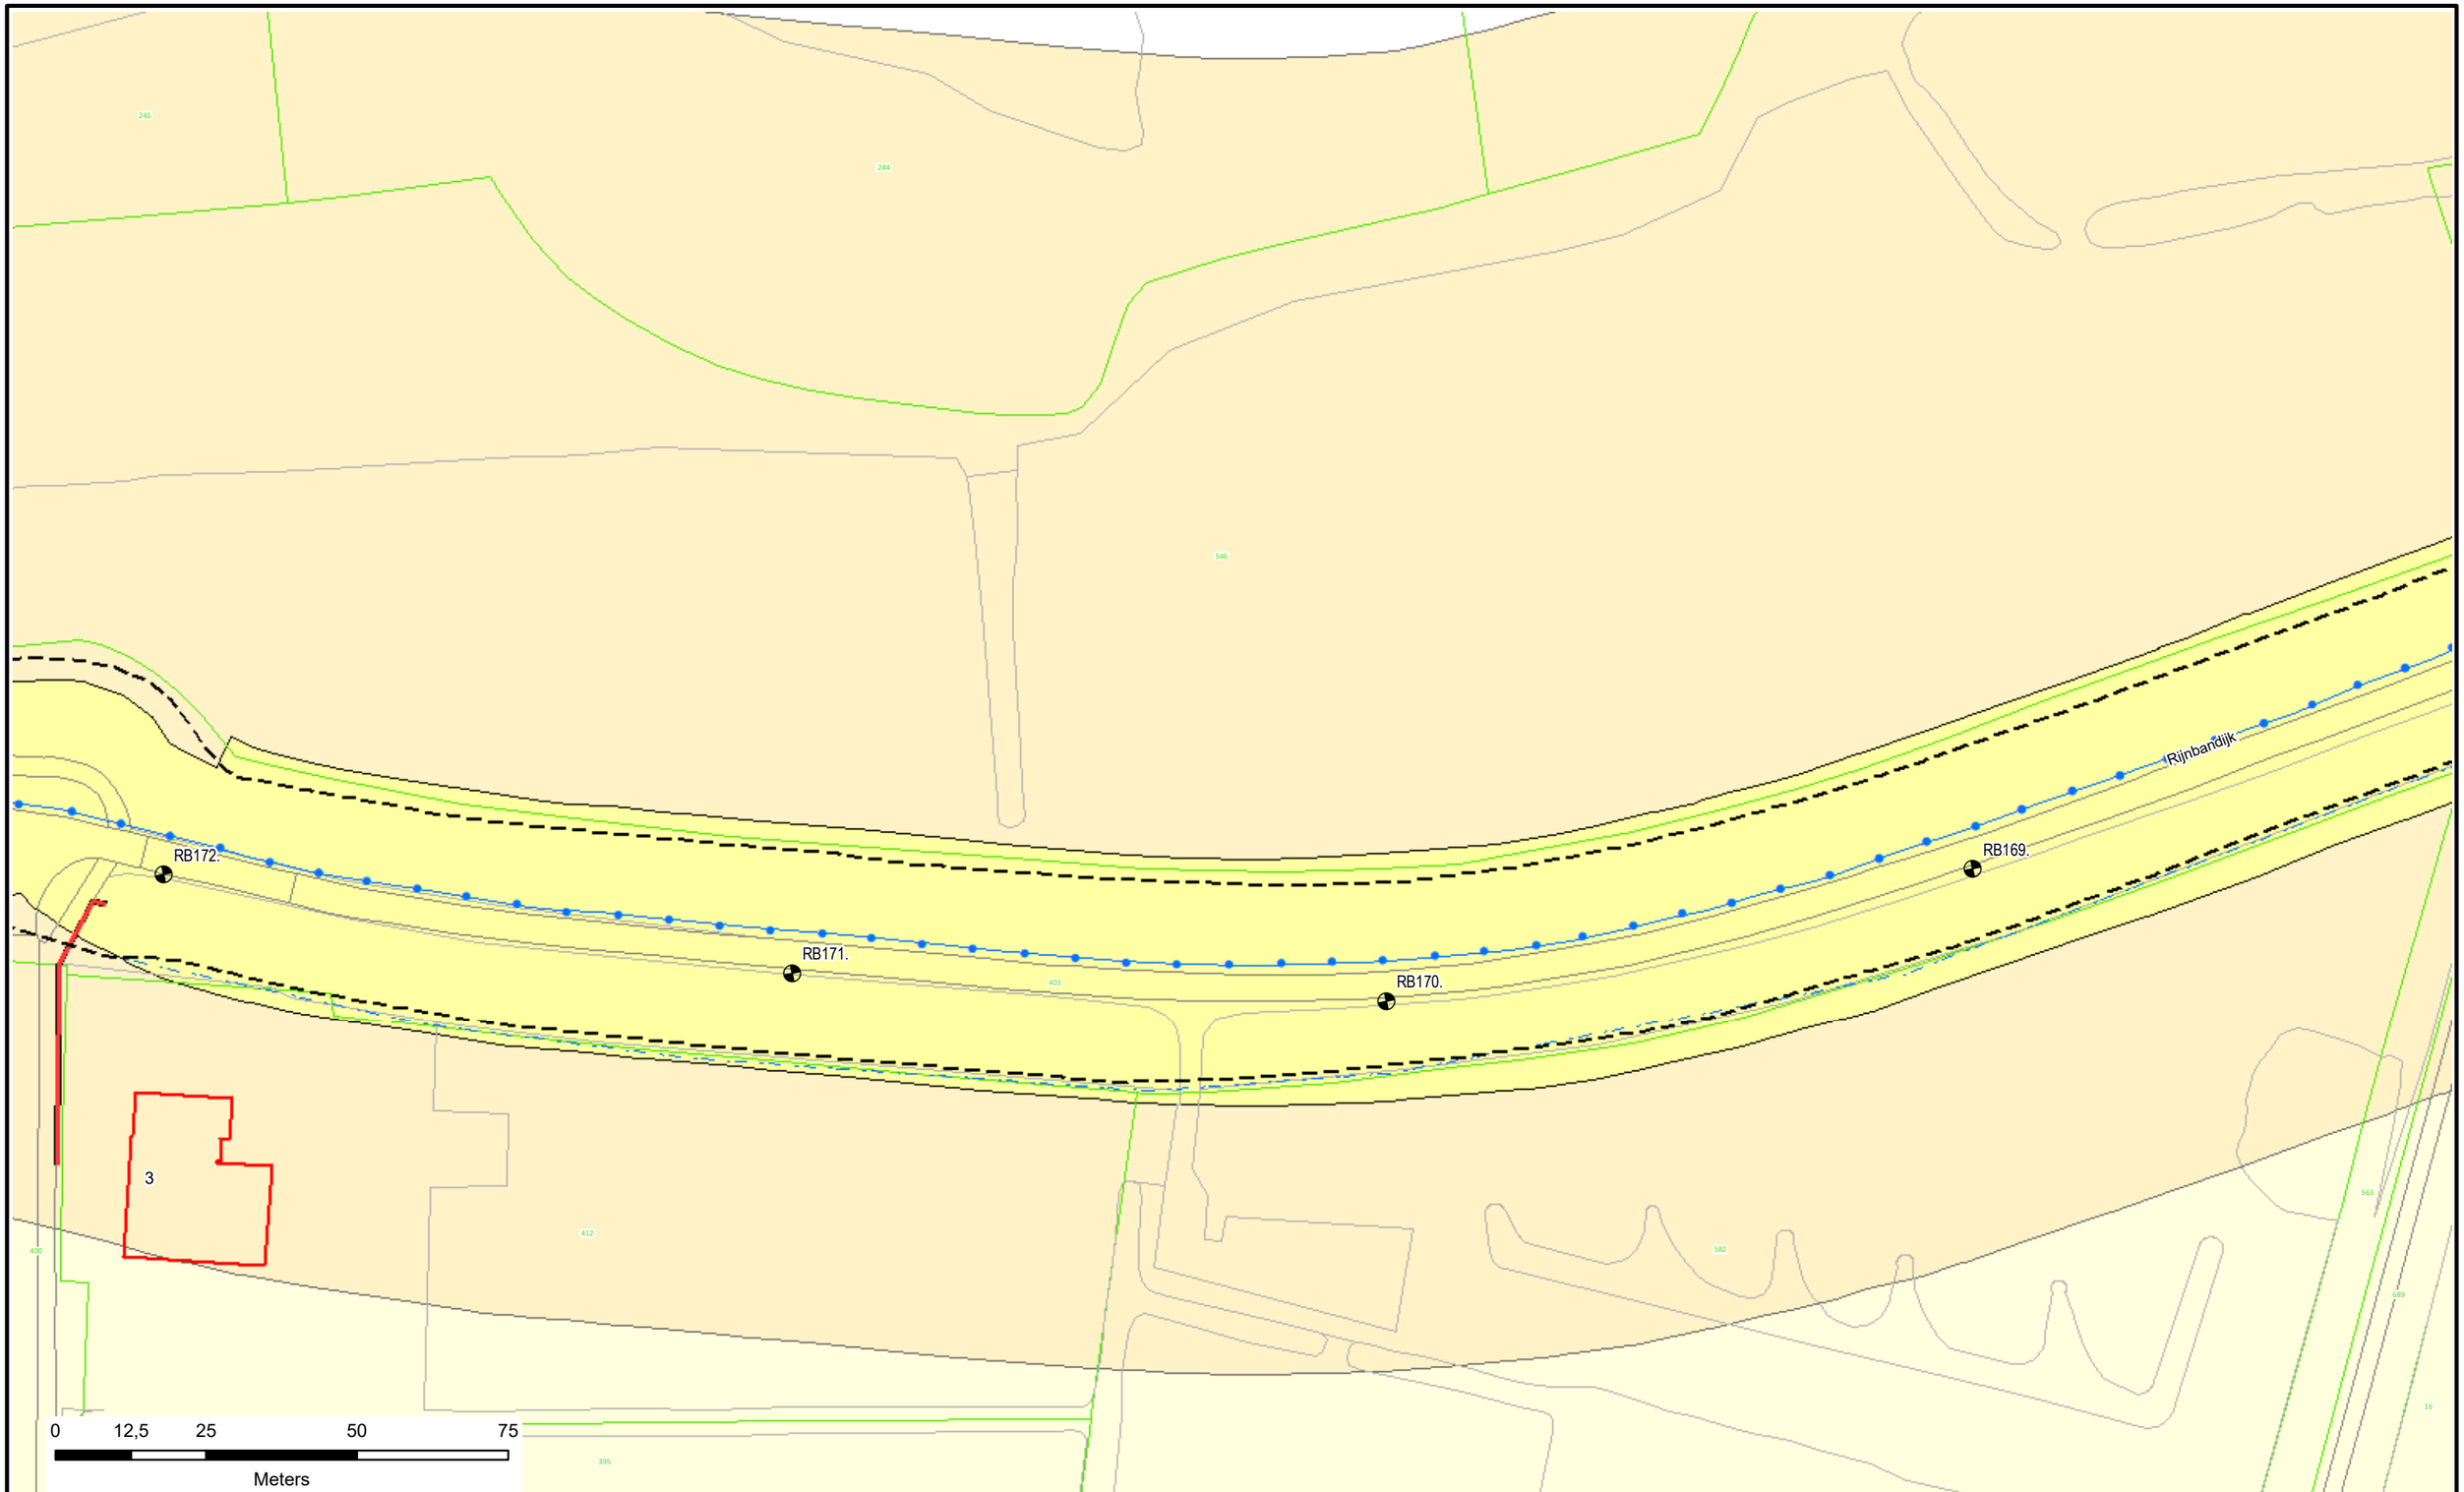

Voor Legenda zie overzicht achter in het boek.

Waterschap Rivierenland

Legger : Randwijk - Beusichem

Onderdeel : Situatie Legger			
Dijkpaal traject : RB	*Aantal bld :* 092	*Bladnr :* 051	
Formaat : A3	*Schaal :* 1 : 1000	*Status :* Vastgesteld	
Opnamedatum : -	*Getekend :* T-DAM	*Datum :* 2020	
Besluitnr : 2020062575		*Tek. nr. :* RB051	

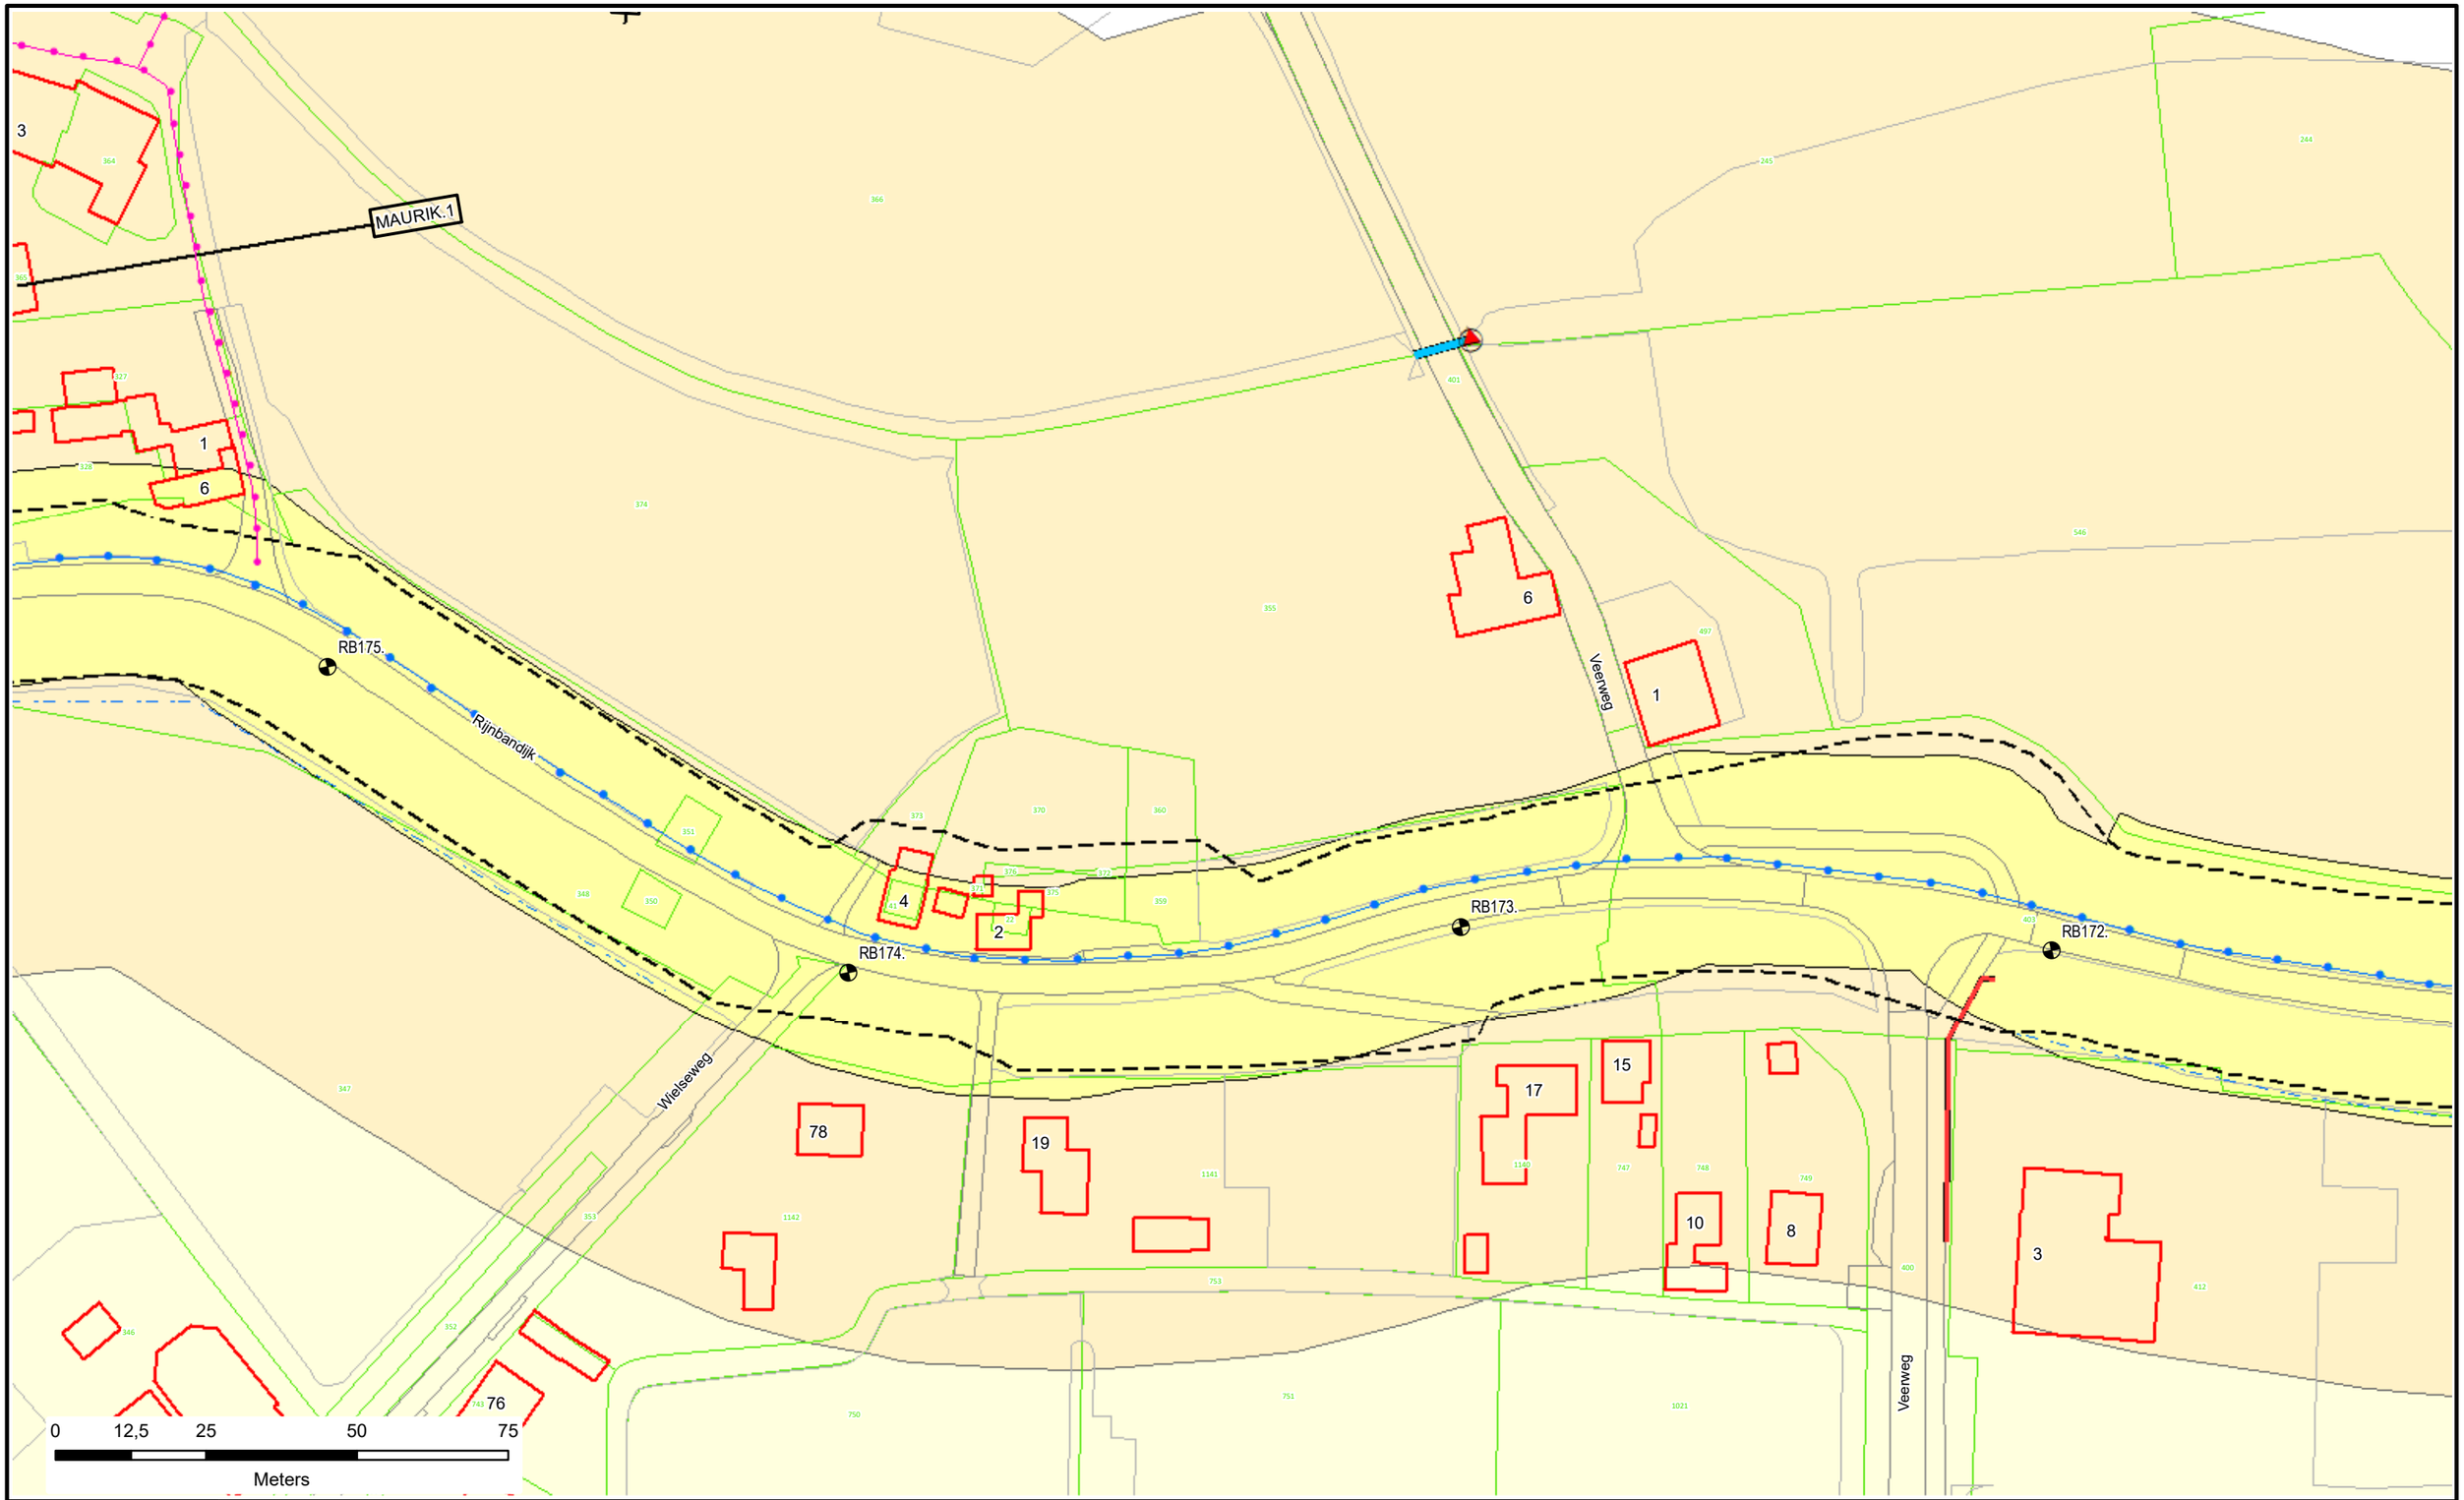

Voor Legenda zie overzicht achter in het boek.

Waterschap Rivierenland

Legger : Randwijk - Beusichem

Onderdeel : Situatie Legger			
Dijkpaal traject : RB	*Aantal bld :* 092	*Bladnr :* 052	
Formaat : A3	*Schaal :* 1 : 1000	*Status :* Vastgesteld	
Opnamedatum : -	*Getekend :* T-DAM	*Datum :* 2020	
Besluitnr : 2020062575	*Tek. nr. :* RB052		

RB177.+000M

RB178.

RB177.

RB176.

Schans

6b

10a

6a

3

ECK EN WIEL 7

1

6

MAURIK 1

RB175.

Rijnbandijk

0 12,5 25 50 75

Meters

Voor Legenda zie overzicht achter in het boek.

Waterschap Rivierenland

Legger : Randwijk - Beusichem

Onderdeel : Situatie Legger		
Dijkpaal traject : RB	*Aantal bld :* 092	*Bladnr :* 053
Formaat : A3	*Schaal :* 1 : 1000	*Status :* Vastgesteld
Opnamedatum : -	*Getekend :* T-DAM	*Datum :* 2020
Besluitnr : 2020062575	*Tek. nr. :* RB053	

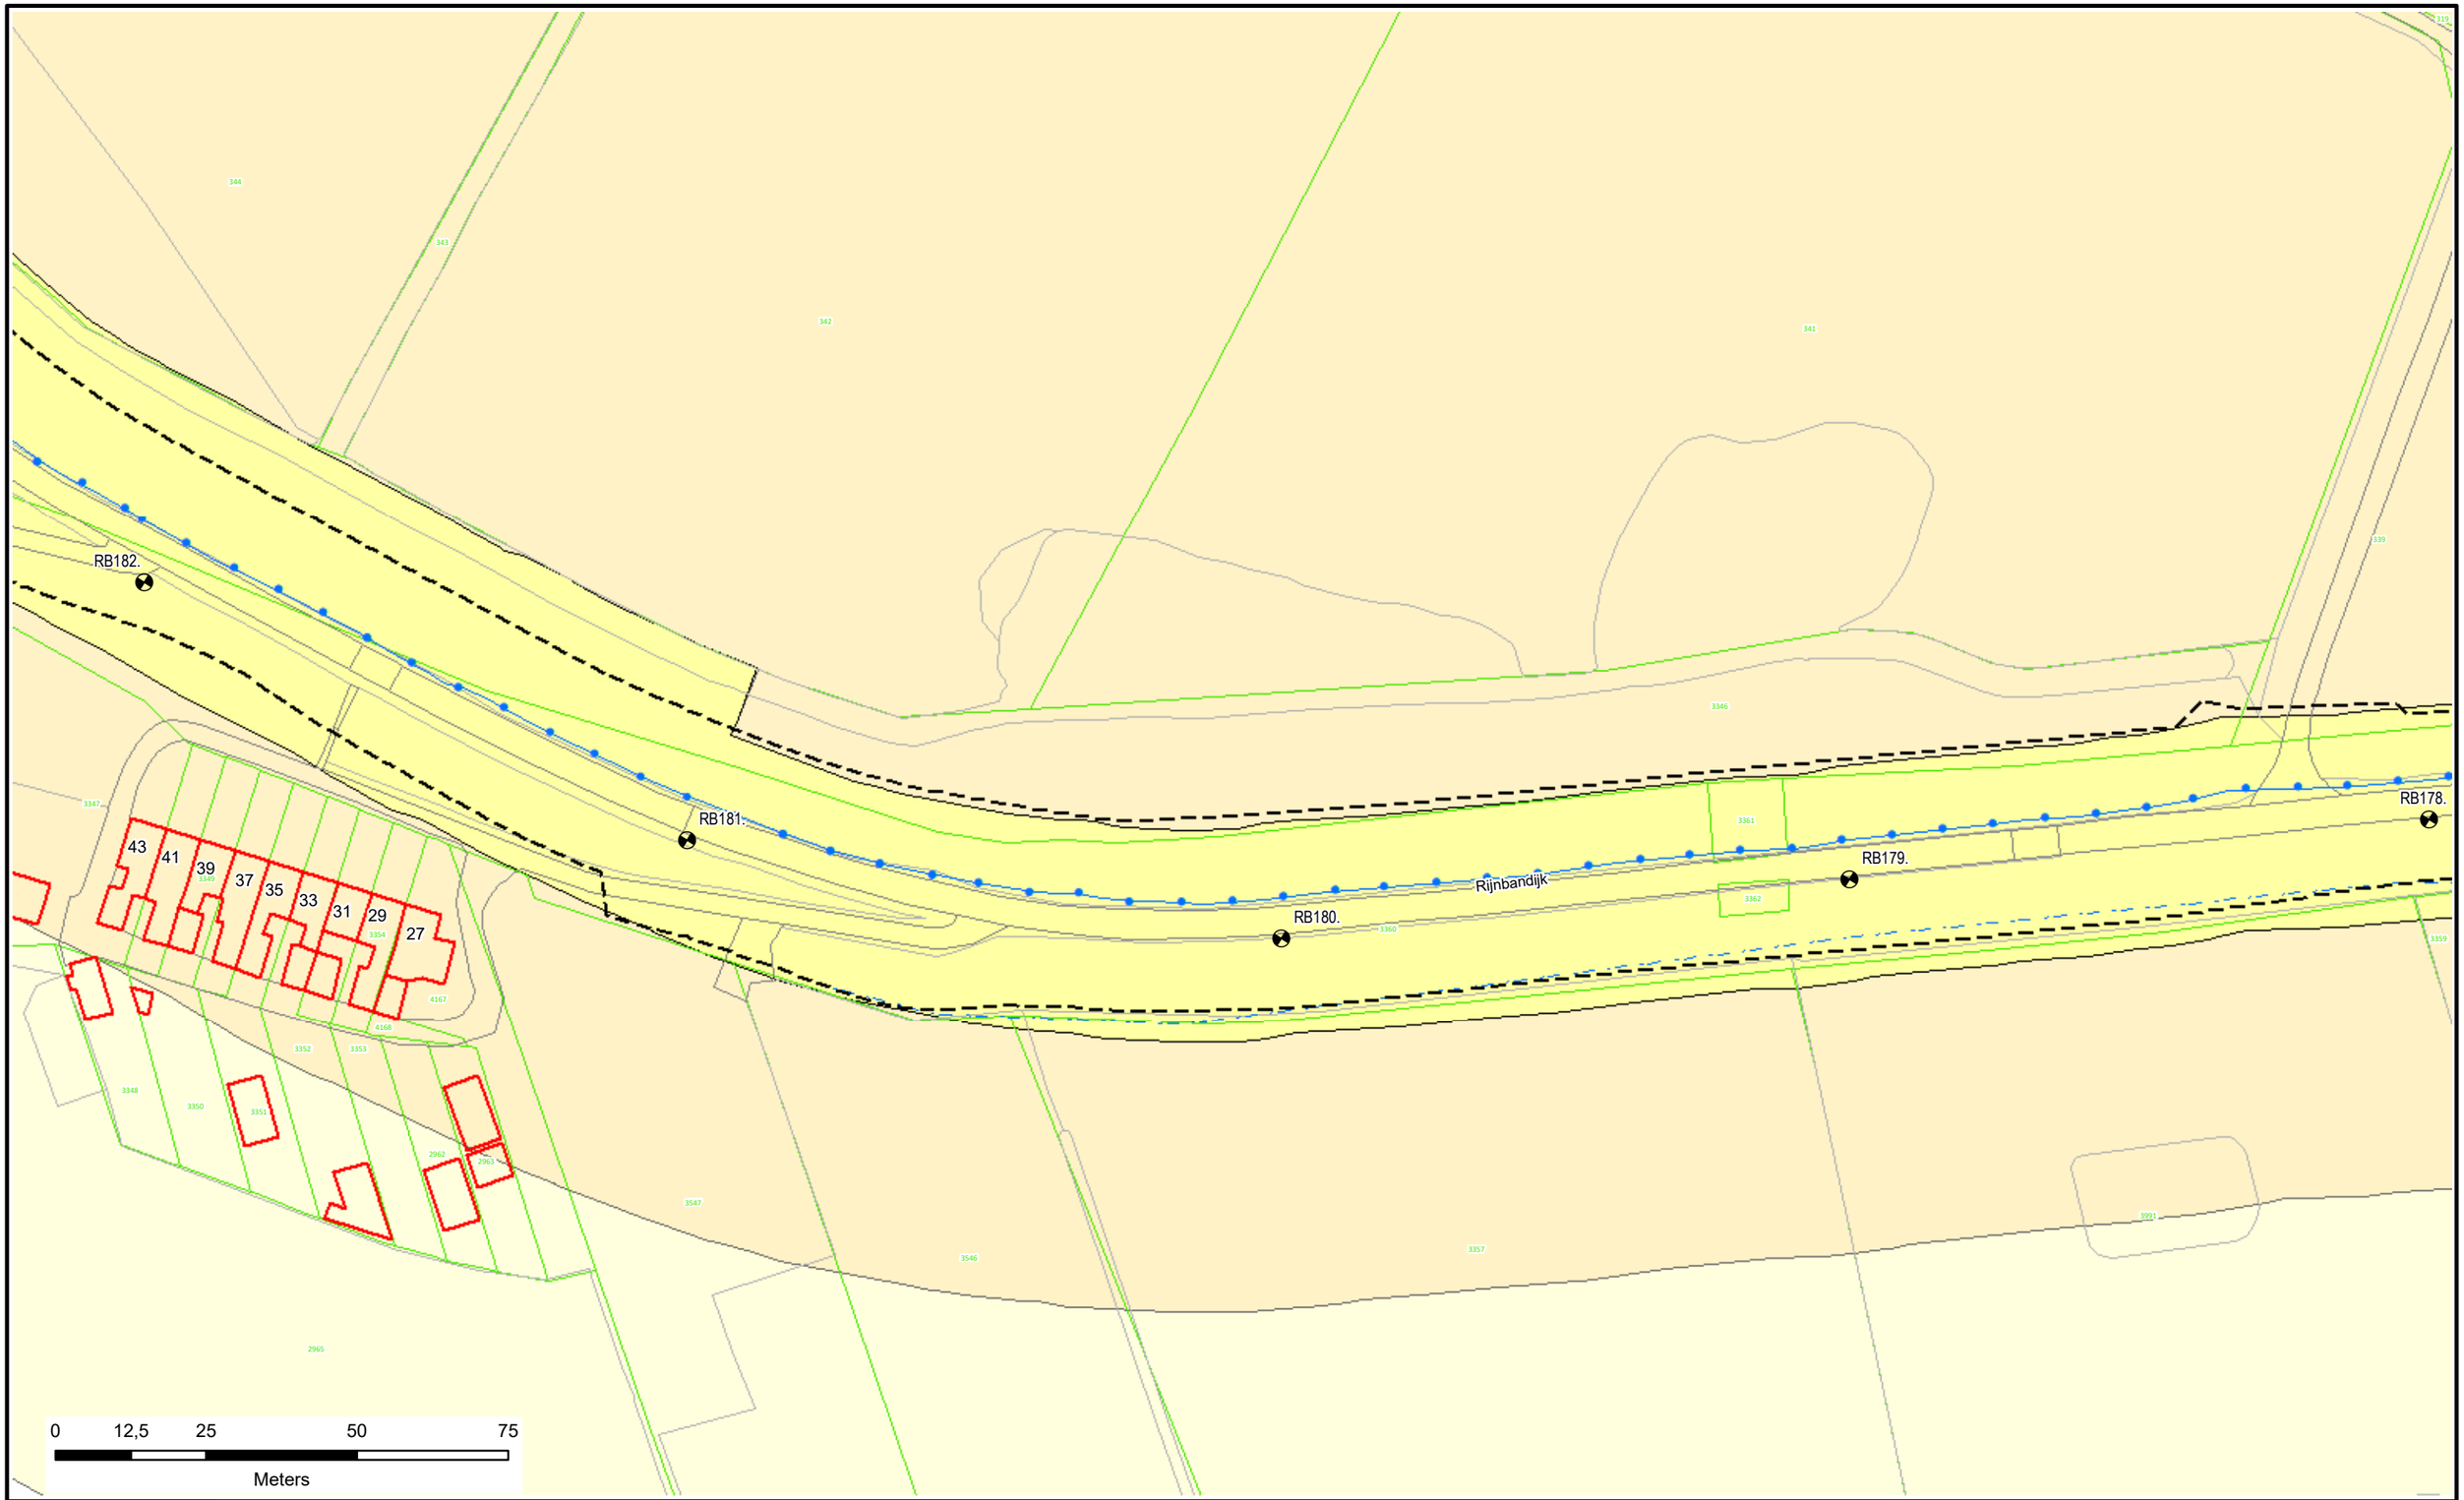

Voor Legenda zie overzicht achter in het boek.

Waterschap Rivierenland

Legger : Randwijk - Beusichem

Onderdeel : Situatie Legger			
Dijkpaal traject : RB	*Aantal bld :* 092	*Bladnr :* 054	
Formaat : A3	*Schaal :* 1 : 1000	*Status :* Vastgesteld	
Opnamedatum : -	*Getekend :* T-DAM	*Datum :* 2020	
Besluitnr : 2020062575	*Tek. nr. :* RB054		

RB183.+000M

RB183.

RB182.

RB184.

Rijnbandijk

RB185.

49

47

45

51

53

43 41 39 37 35 33 31 29

0 12,5 25 50 75

Meters

N

Voor Legenda zie overzicht achter in het boek.

Waterschap Rivierenland

Legger : Randwijk - Beusichem

Onderdeel : Situatie Legger			
Dijkpaal traject : RB	*Aantal bld :* 092	*Bladnr :* 055	
Formaat : A3	*Schaal :* 1 : 1000	*Status :* Vastgesteld	
Opnamedatum : -	*Getekend :* T-DAM	*Datum :* 2020	
Besluitnr : 2020062575	*Tek. nr. :* RB055		

RB186.+000M

RB188.

RB187.

RB186.

RB185.

Rijnbandijk

71

69

63

61

59

57

53

51

0 12,5 25 50 75

Meters

Voor Legenda zie overzicht achter in het boek.

Waterschap Rivierenland

Legger : Randwijk - Beusichem

Onderdeel : Situatie Legger			
Dijkpaal traject : RB	*Aantal bld :* 092	*Bladnr :* 056	
Formaat : A3	*Schaal :* 1 : 1000	*Status :* Vastgesteld	
Opnamedatum : -	*Getekend :* T-DAM	*Datum :* 2020	
Besluitnr : 2020062575	*Tek. nr. :* RB056		

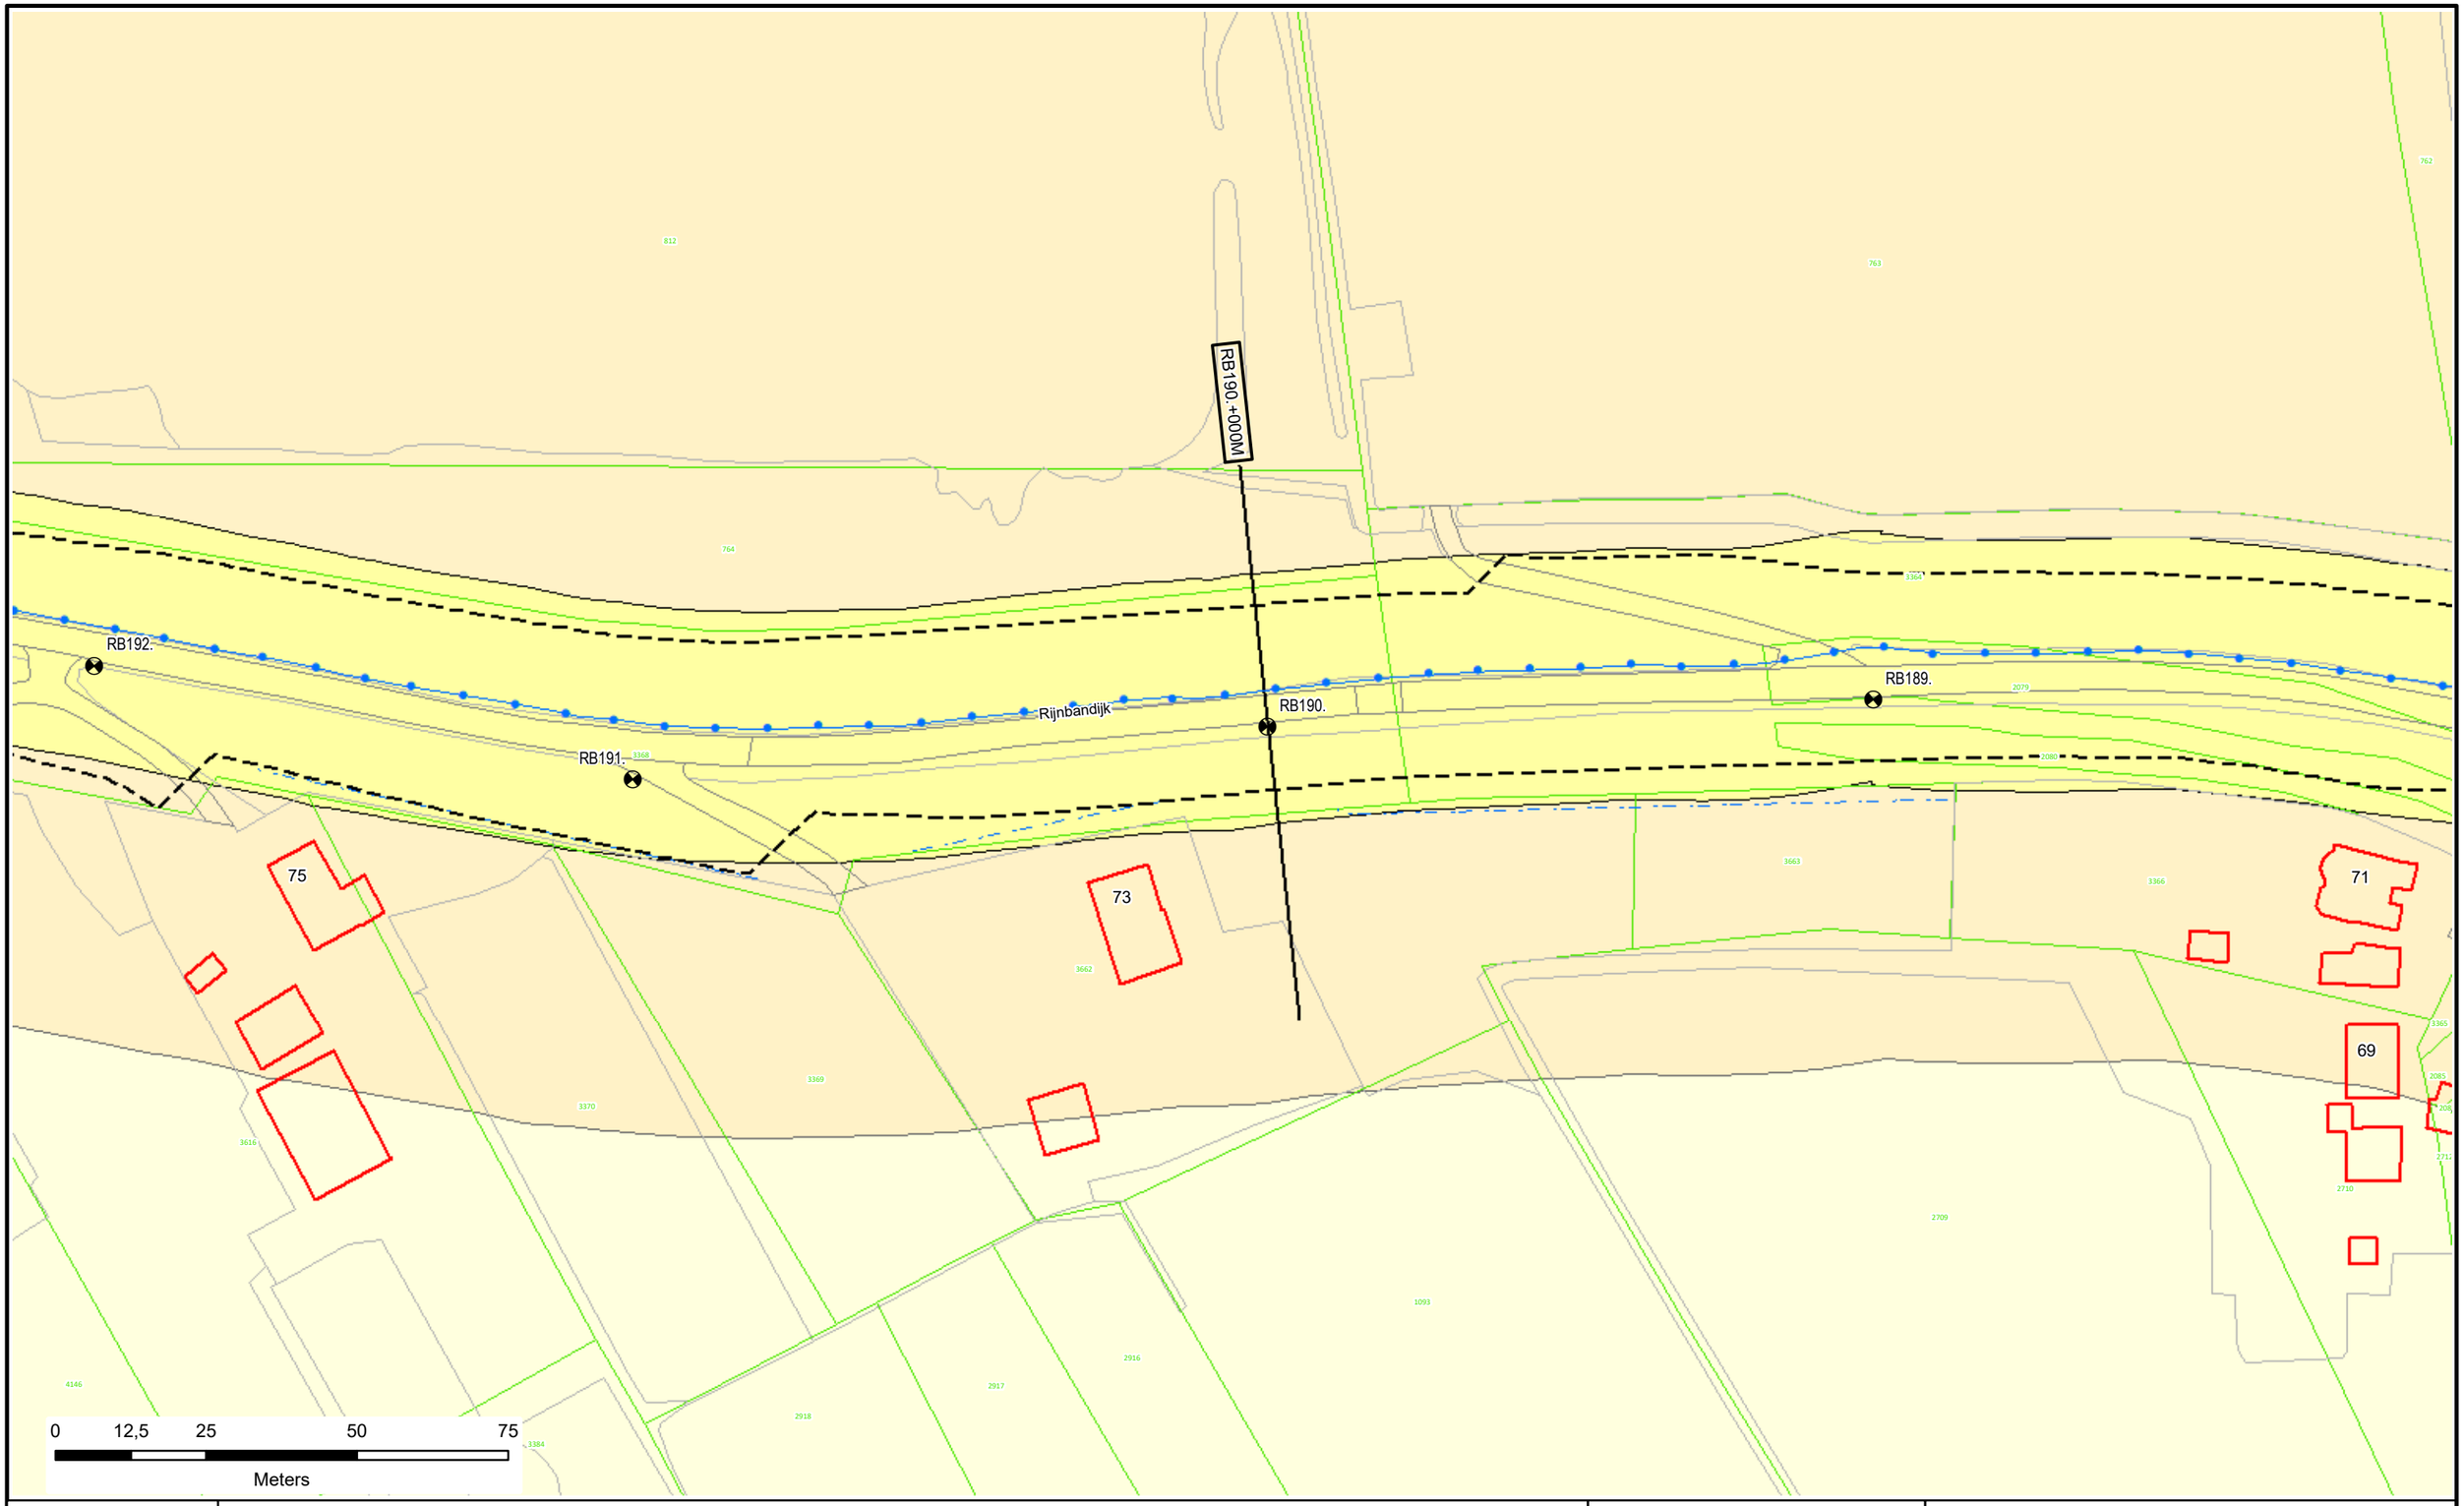

Voor Legenda zie overzicht achter in het boek.

Waterschap Rivierenland

Legger : Randwijk - Beusichem

Onderdeel : Situatie Legger		
Dijkpaal traject : RB	*Aantal bld :* 092	*Bladnr :* 057
Formaat : A3	*Schaal :* 1 : 1000	*Status :* Vastgesteld
Opnamedatum : -	*Getekend :* T-DAM	*Datum :* 2020
Besluitnr : 2020062575	*Tek. nr. :* RB057	

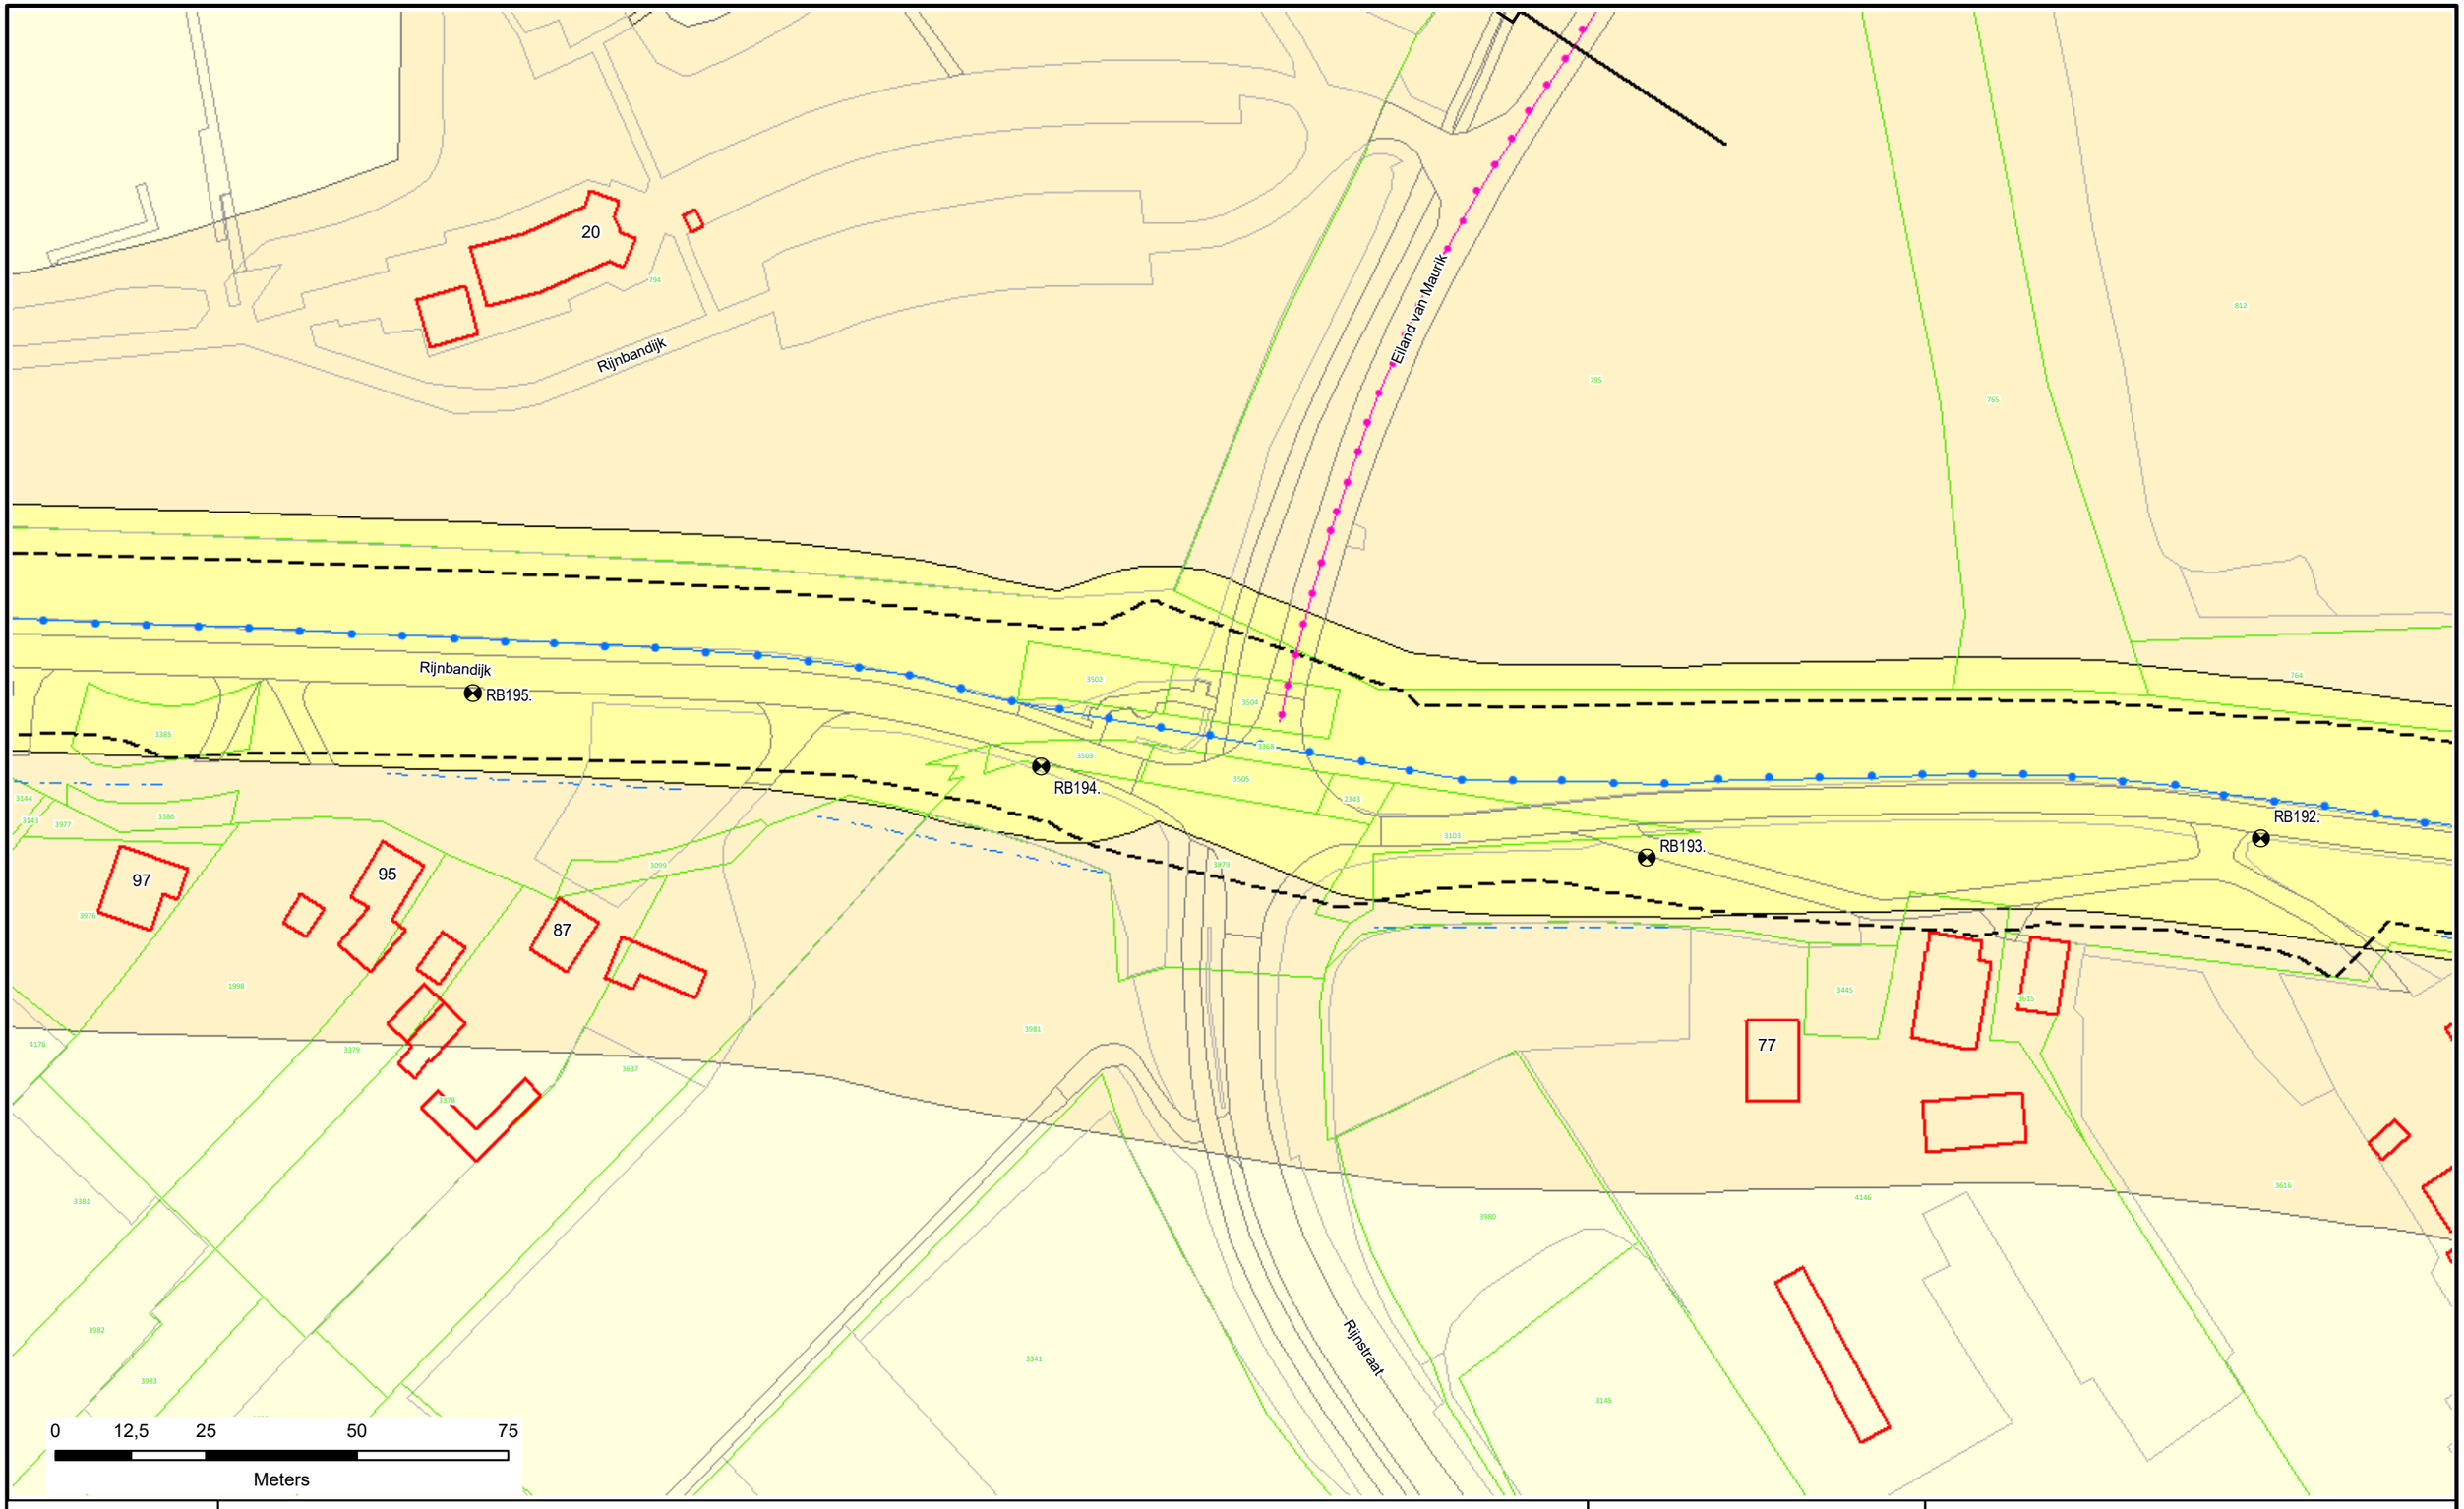

Voor Legenda zie overzicht achter in het boek.

Waterschap Rivierenland

Legger : Randwijk - Beusichem

Onderdeel : Situatie Legger		
Dijkpaal traject : RB	*Aantal bld :* 092	*Bladnr :* 058
Formaat : A3	*Schaal :* 1 : 1000	*Status :* Vastgesteld
Opnamedatum : -	*Getekend :* T-DAM	*Datum :* 2020
Besluitnr : 2020062575	*Tek. nr. :* RB058	

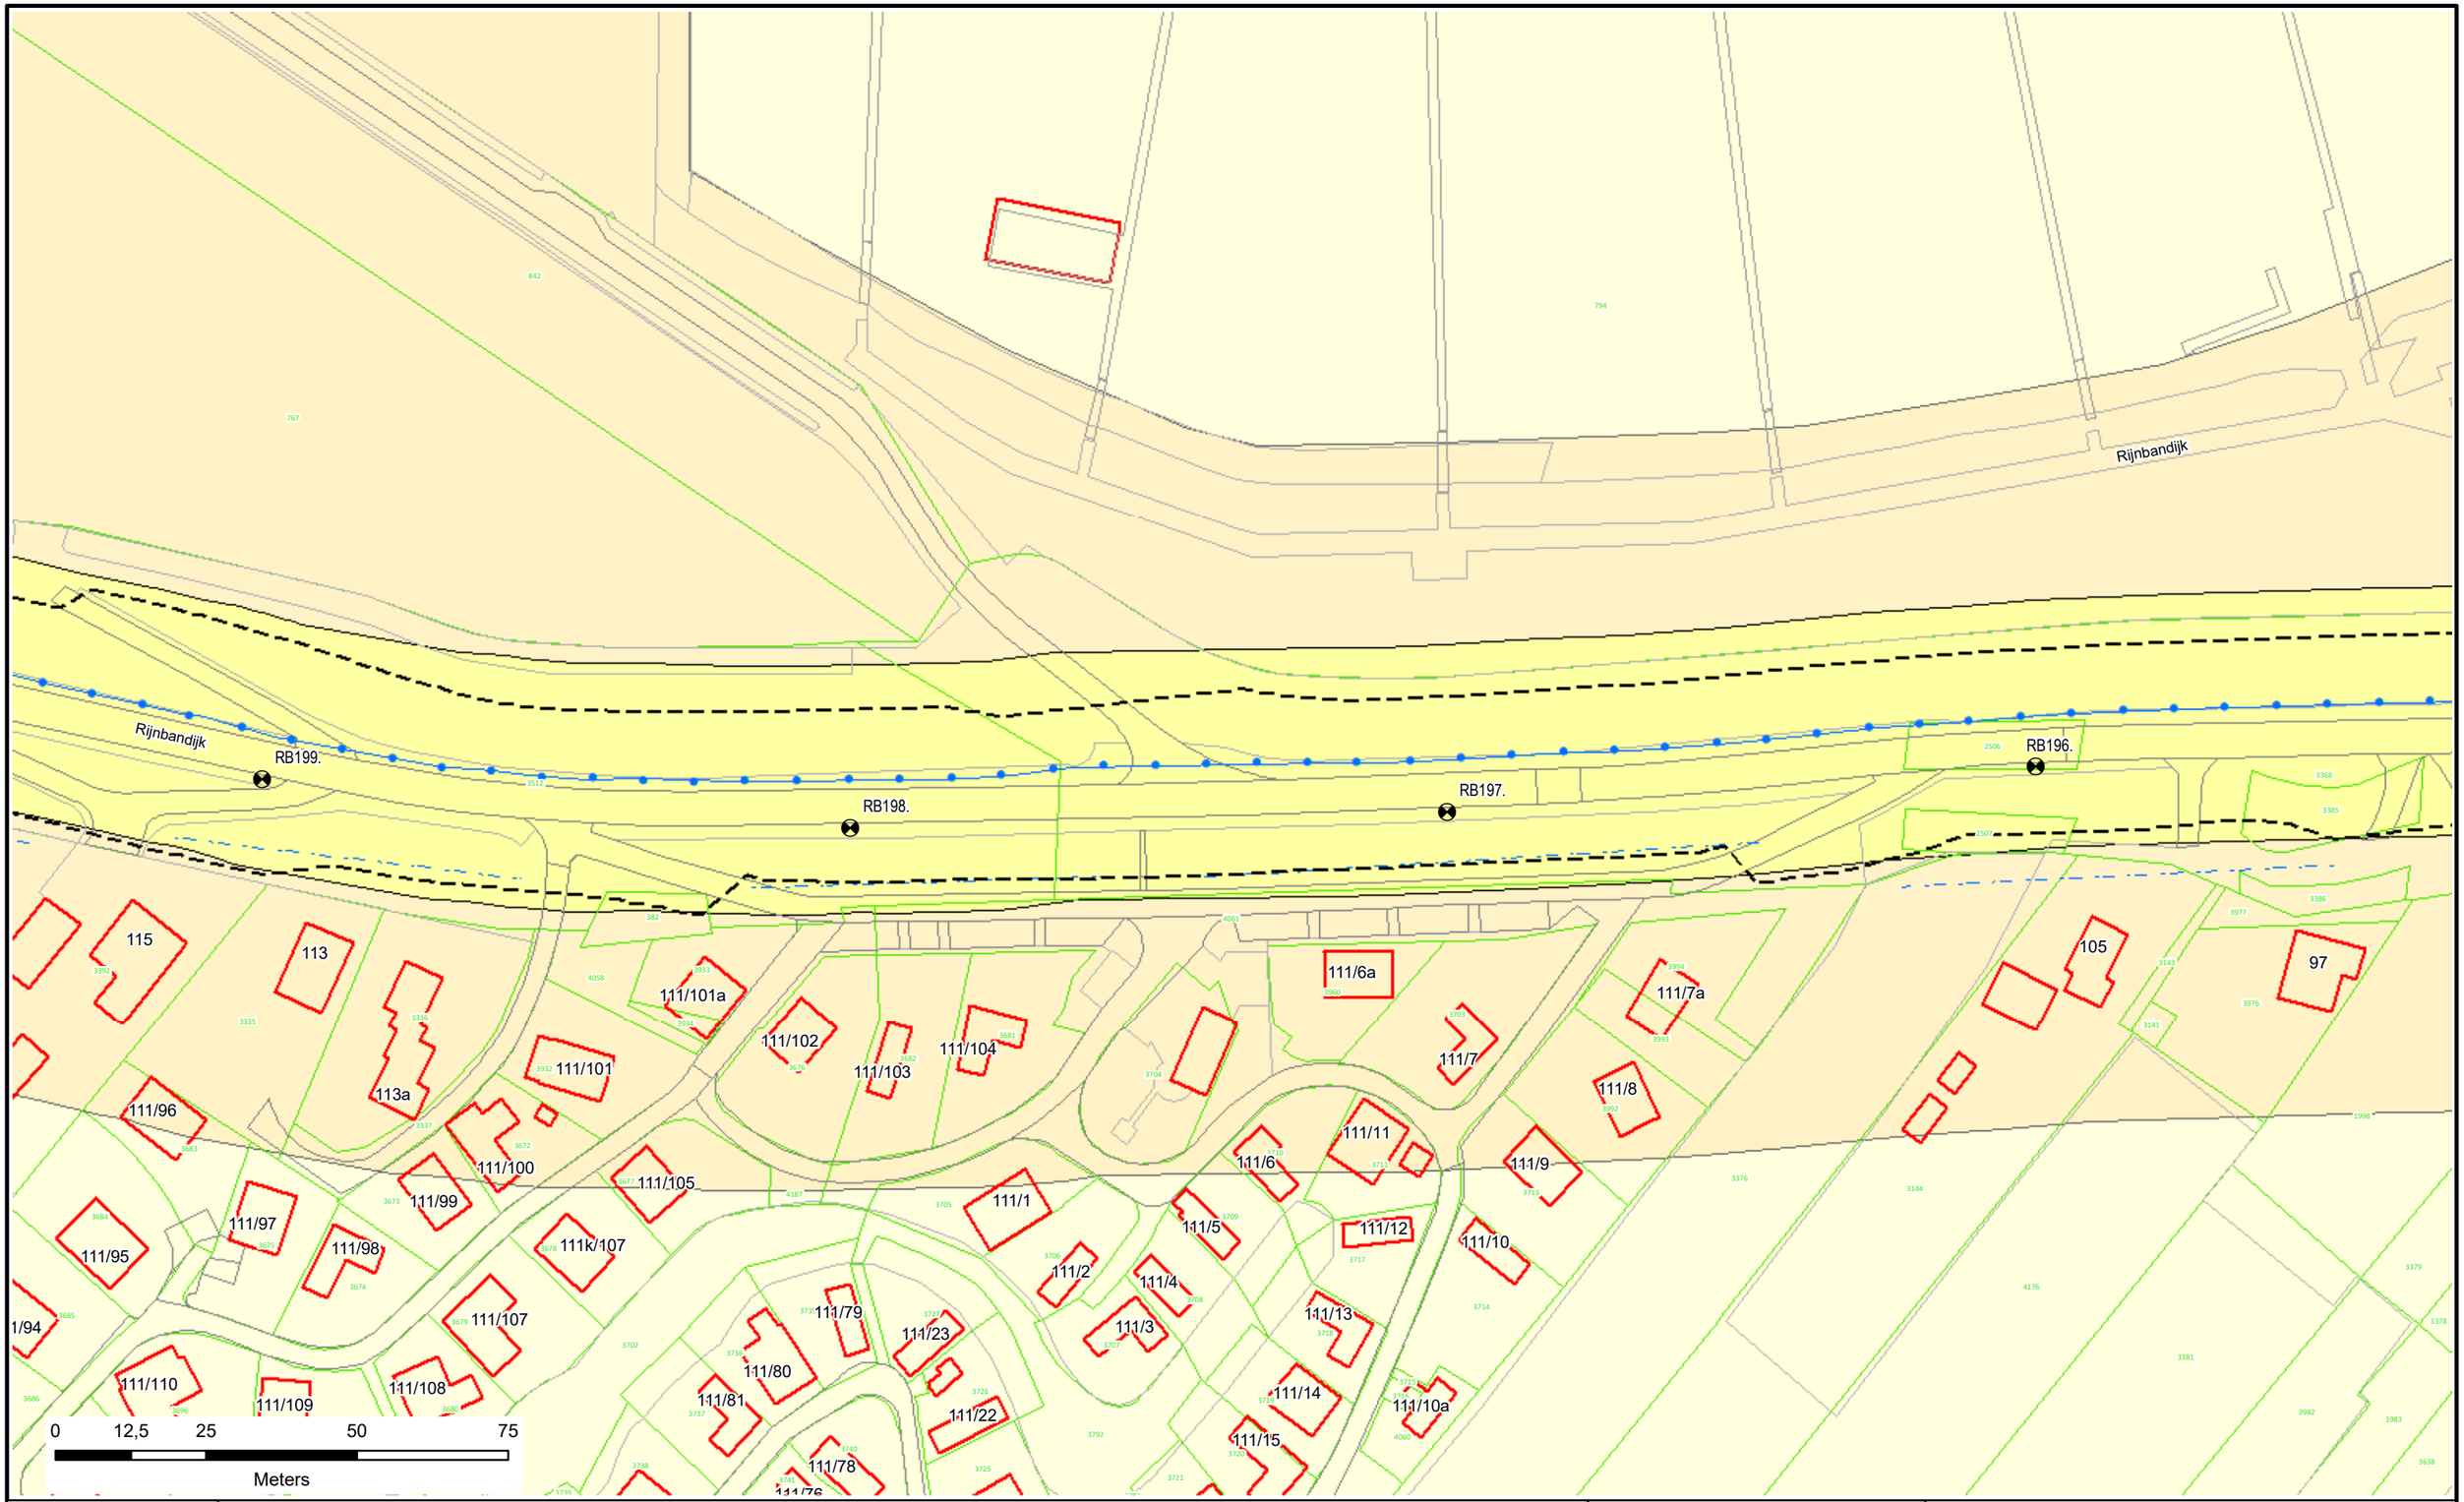

Voor Legenda zie overzicht achter in het boek.

Waterschap Rivierenland

Legger : Randwijk - Beusichem

Onderdeel : Situatie Legger			
Dijkpaal traject : RB	*Aantal bld :* 092	*Bladnr :* 059	
Formaat : A3	*Schaal :* 1 : 1000	*Status :* Vastgesteld	
Opnamedatum : -	*Getekend :* T-DAM	*Datum :* 2020	
Besluitnr : 2020062575	*Tek. nr. :* RB059		

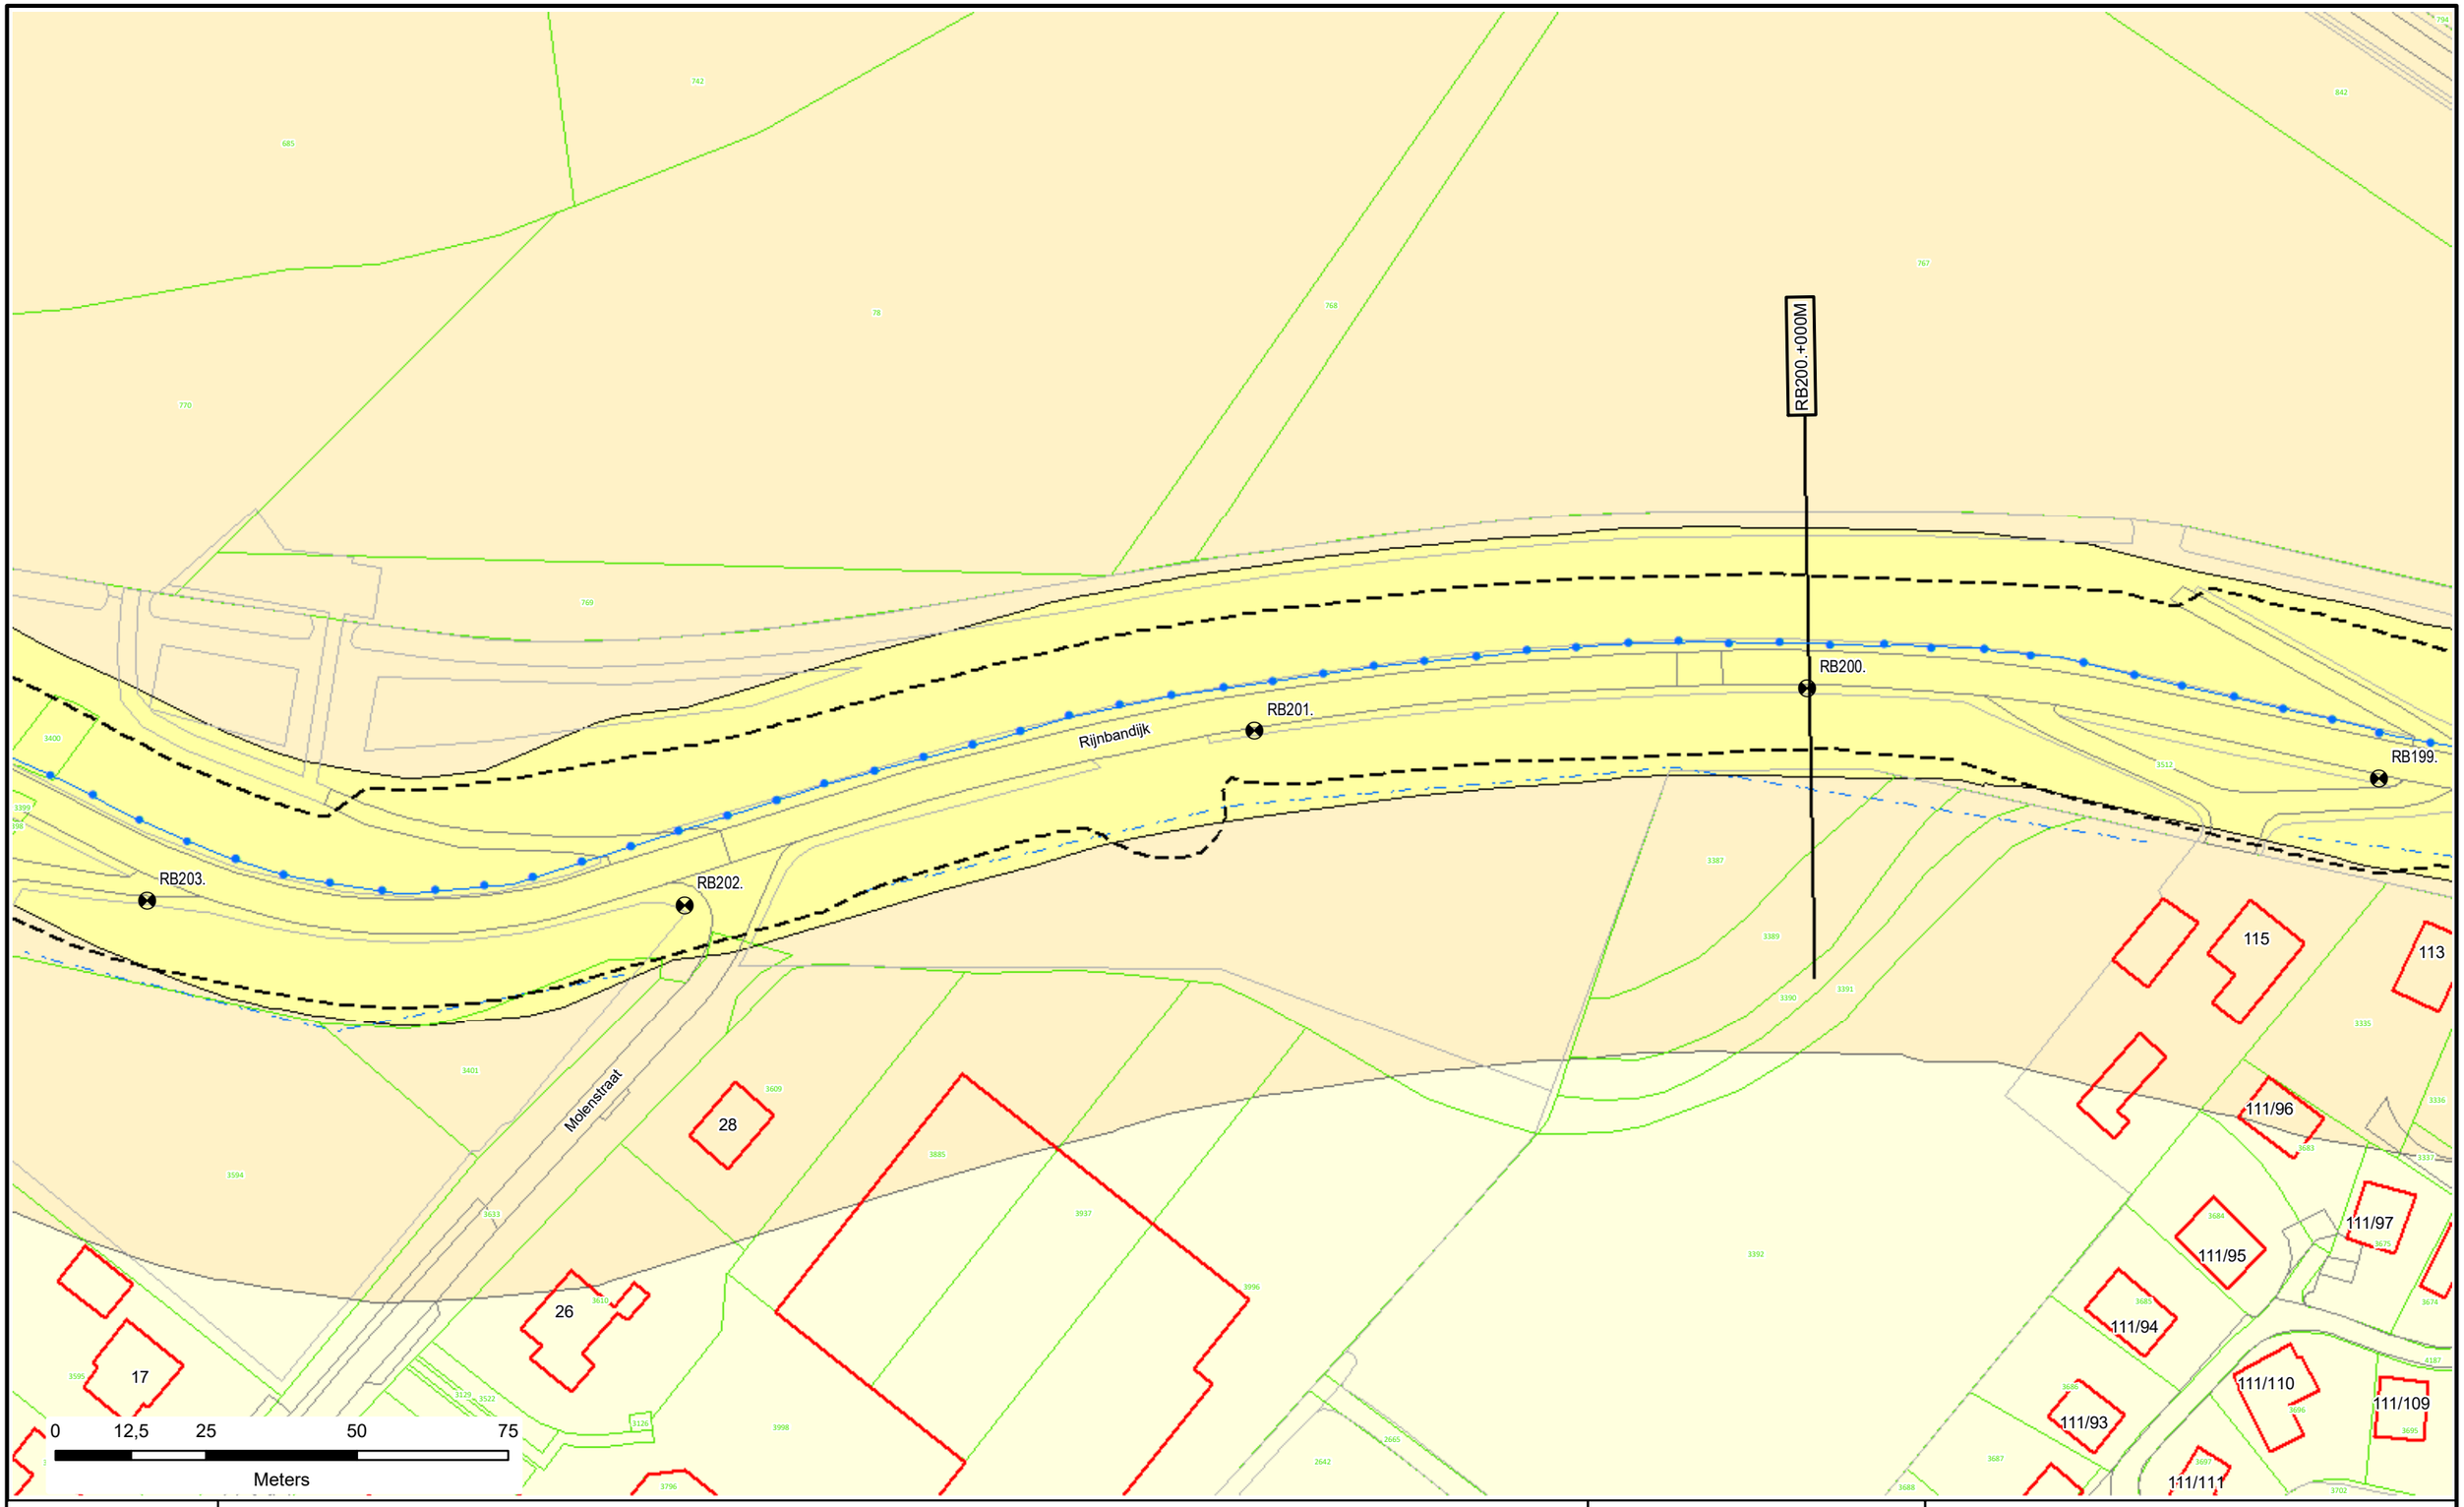

Voor Legenda zie overzicht achter in het boek.

Waterschap Rivierenland

Legger : Randwijk - Beusichem

Onderdeel : Situatie Legger		
Dijkpaal traject : RB	*Aantal bld :* 092	*Bladnr :* 060
Formaat : A3	*Schaal :* 1 : 1000	*Status :* Vastgesteld
Opnamedatum : -	*Getekend :* T-DAM	*Datum :* 2020
Besluitnr : 2020062575	*Tek. nr. :* RB060	

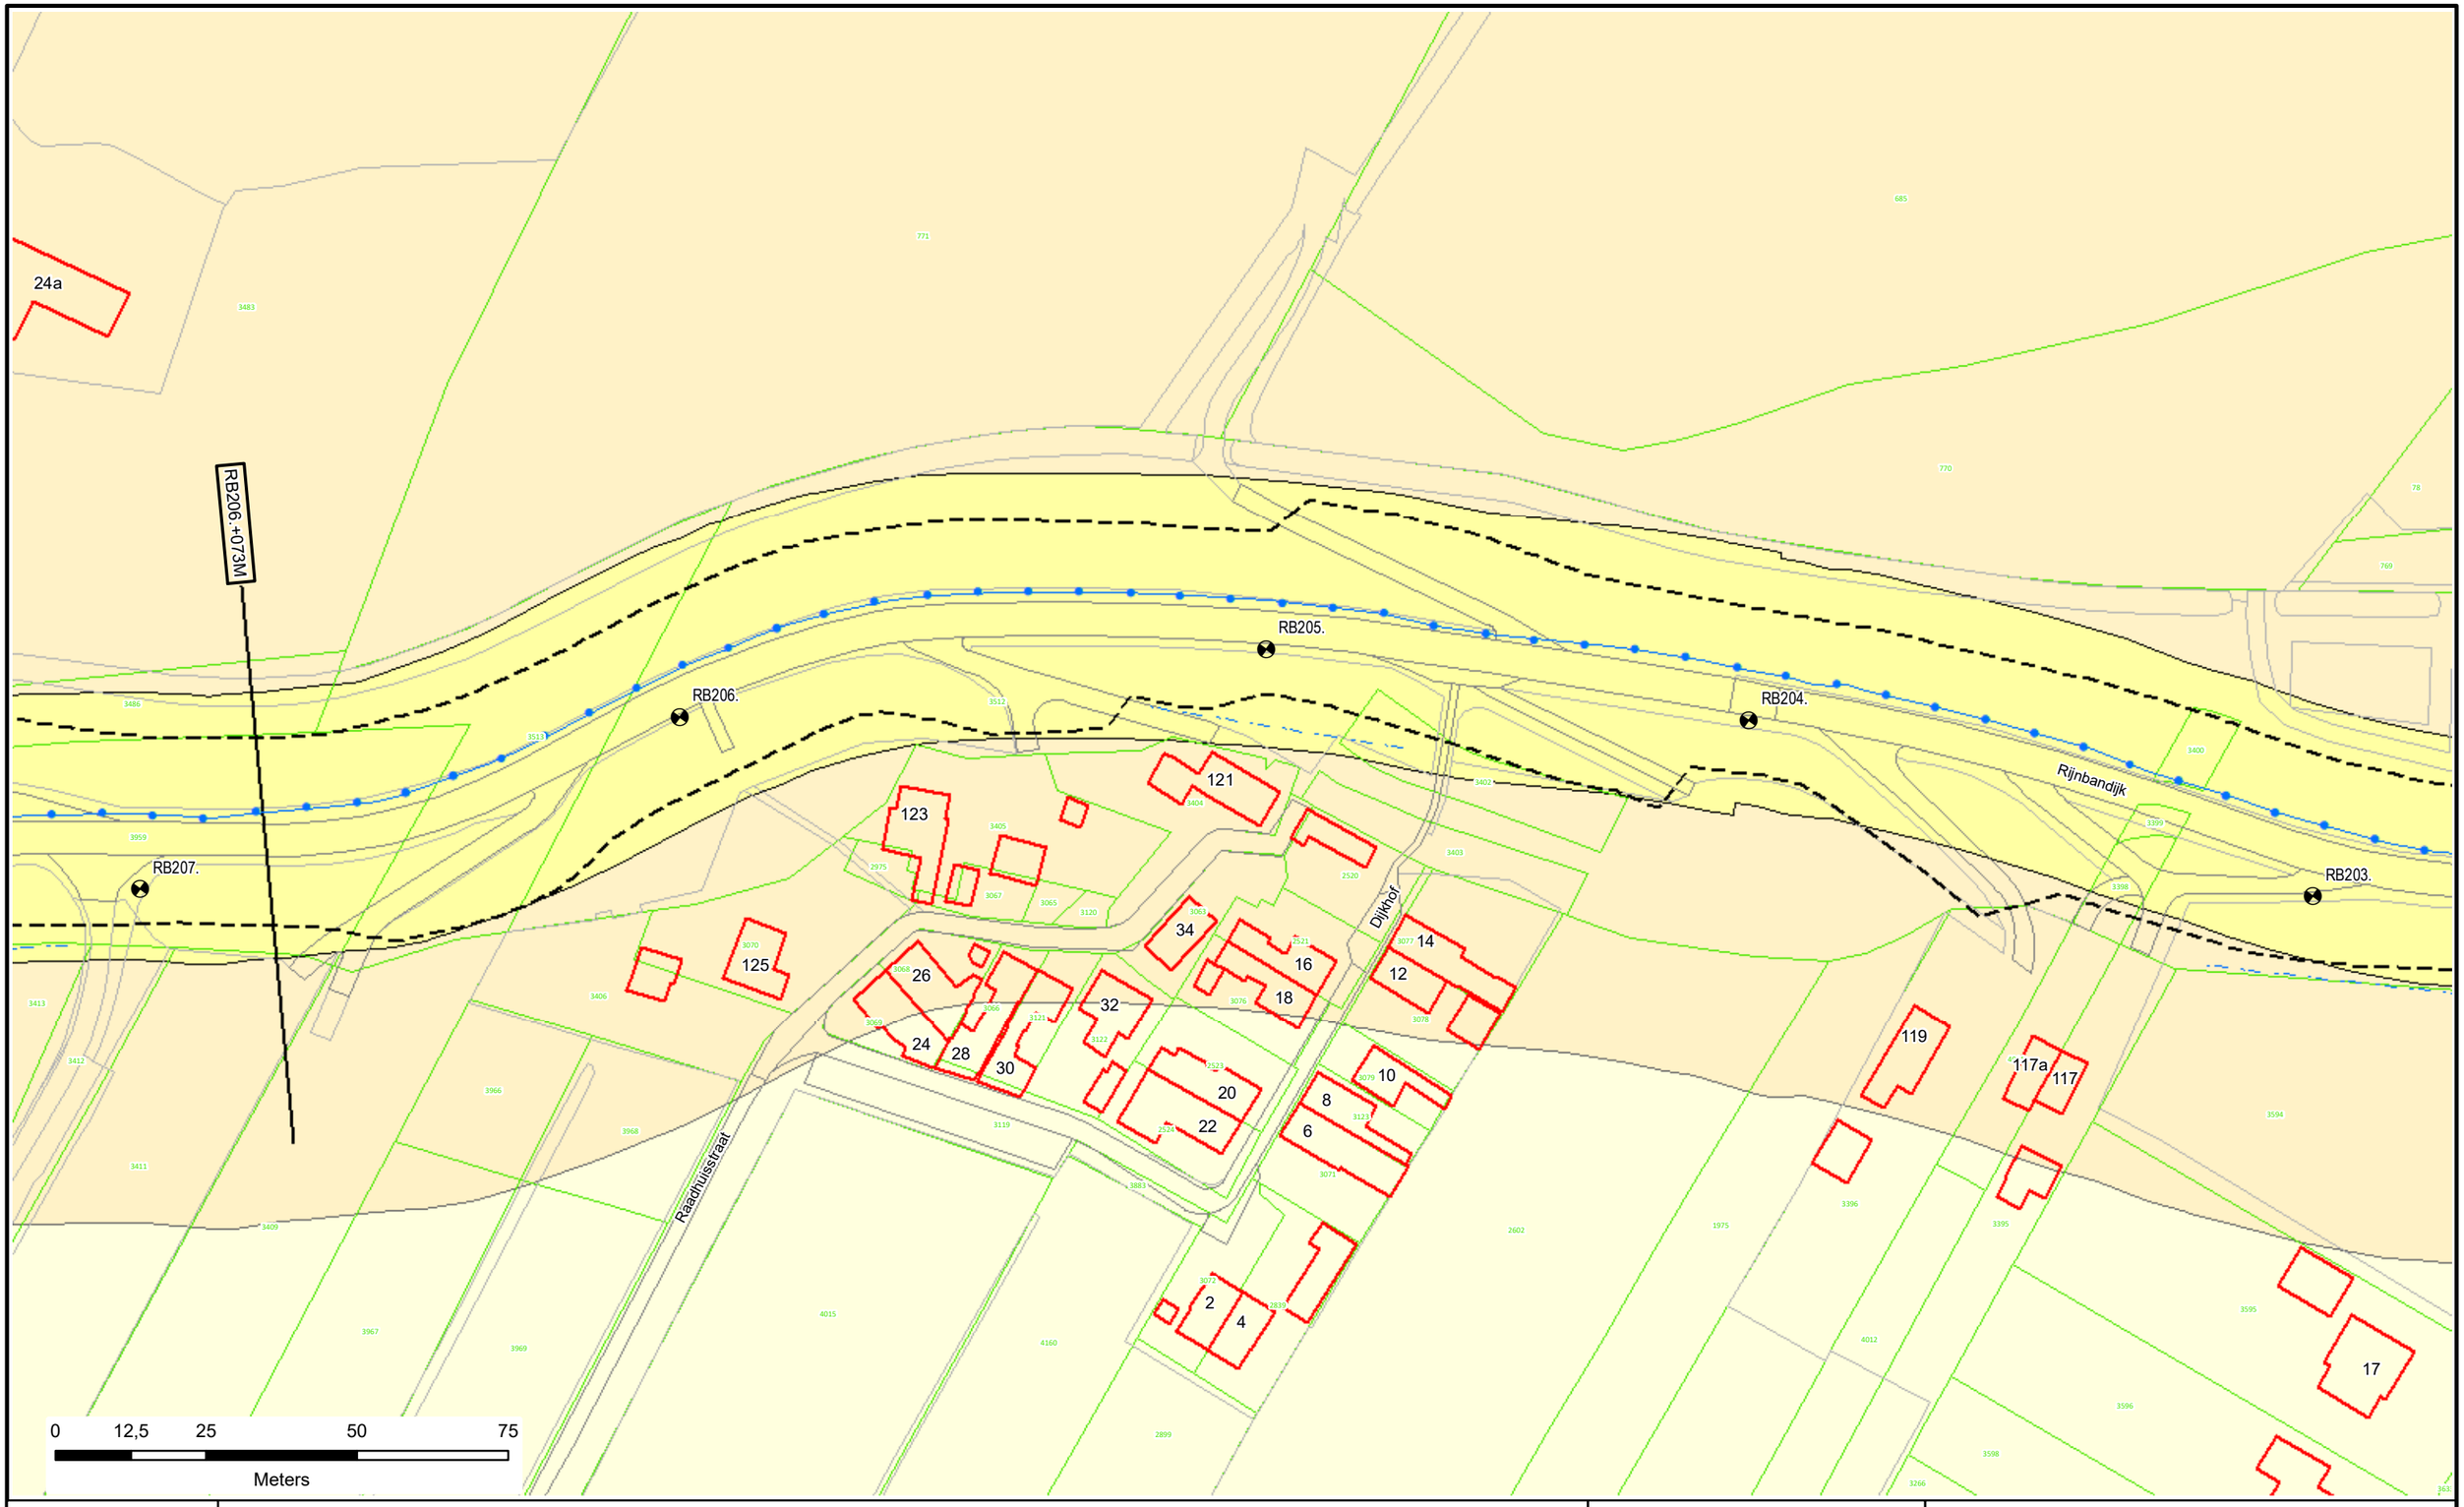

Voor Legenda zie overzicht achter in het boek.

Waterschap Rivierenland

Legger : Randwijk - Beusichem

Onderdeel : Situatie Legger			
Dijkpaal traject : RB	*Aantal bld :* 092	*Bladnr :* 061	
Formaat : A3	*Schaal :* 1 : 1000	*Status :* Vastgesteld	
Opnamedatum : -	*Getekend :* T-DAM	*Datum :* 2020	
Besluitnr : 2020062575	*Tek. nr. :* RB061		

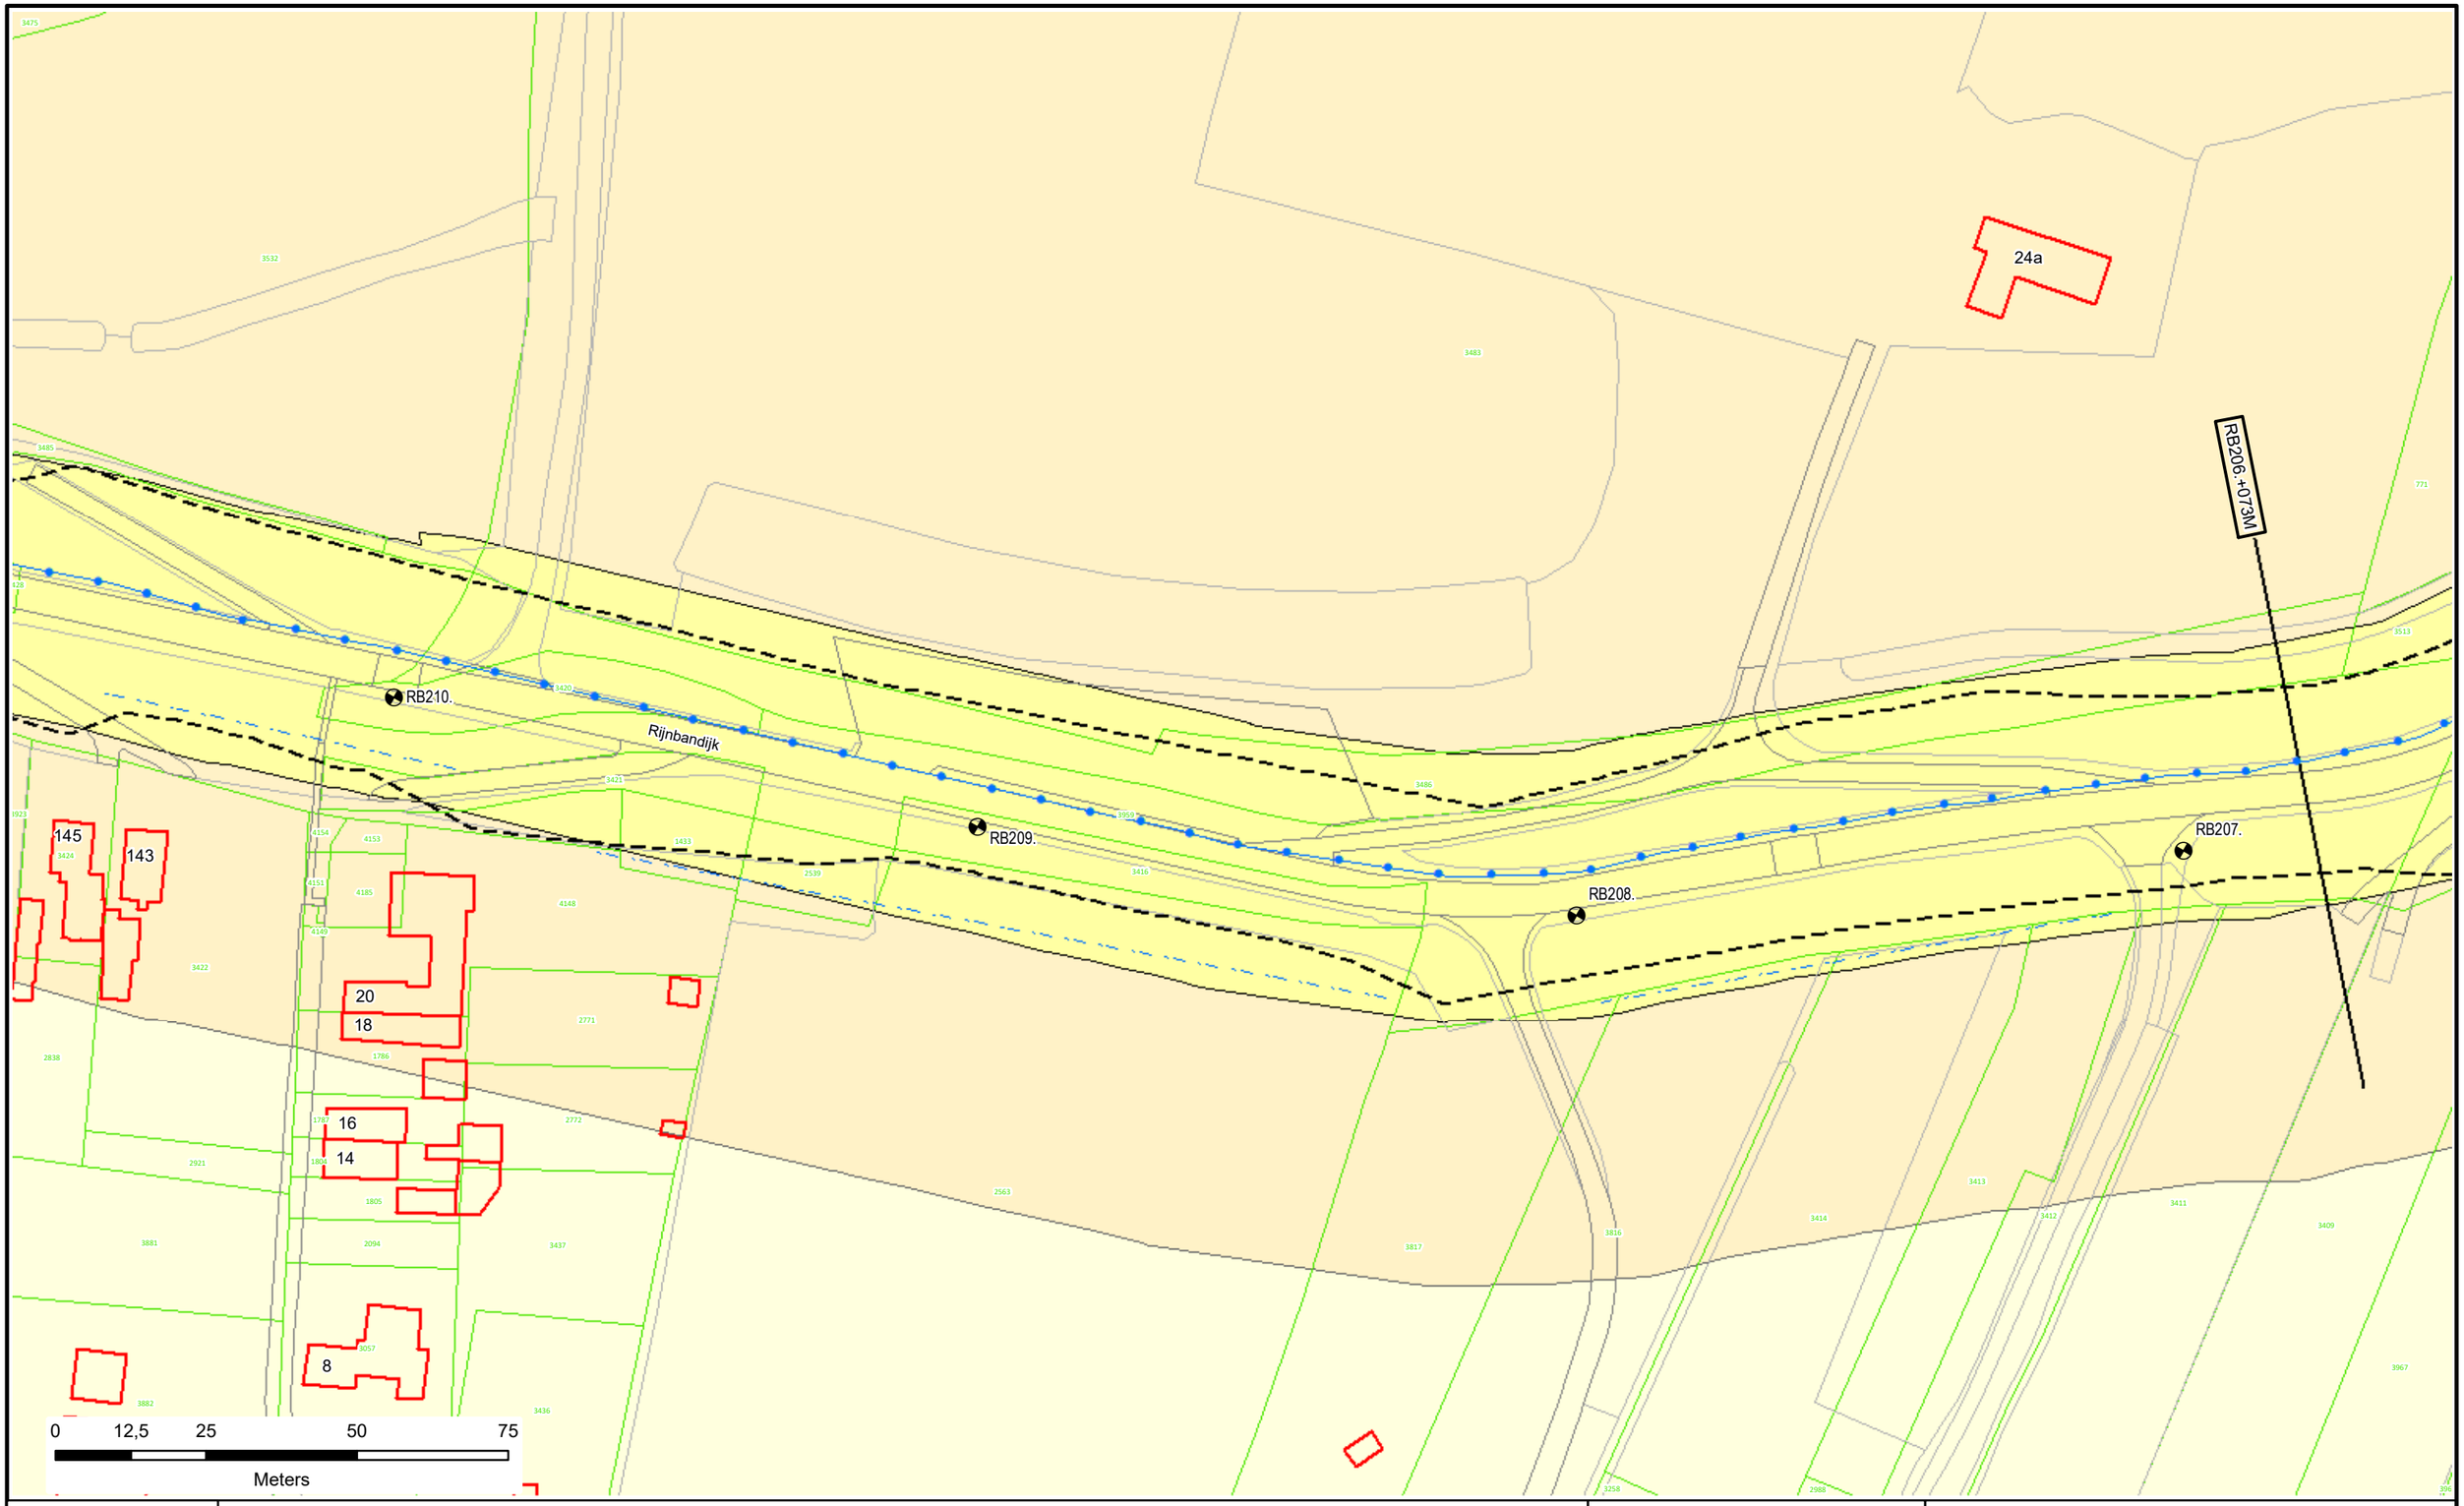

Voor Legenda zie overzicht achter in het boek.

Waterschap Rivierenland

Legger : Randwijk - Beusichem

Onderdeel : Situatie Legger			
Dijkpaal traject : RB	*Aantal bld :* 092	*Bladnr :* 062	
Formaat : A3	*Schaal :* 1 : 1000	*Status :* Vastgesteld	
Opnamedatum : -	*Getekend :* T-DAM	*Datum :* 2020	
Besluitnr : 2020062575		*Tek. nr. :* RB062	

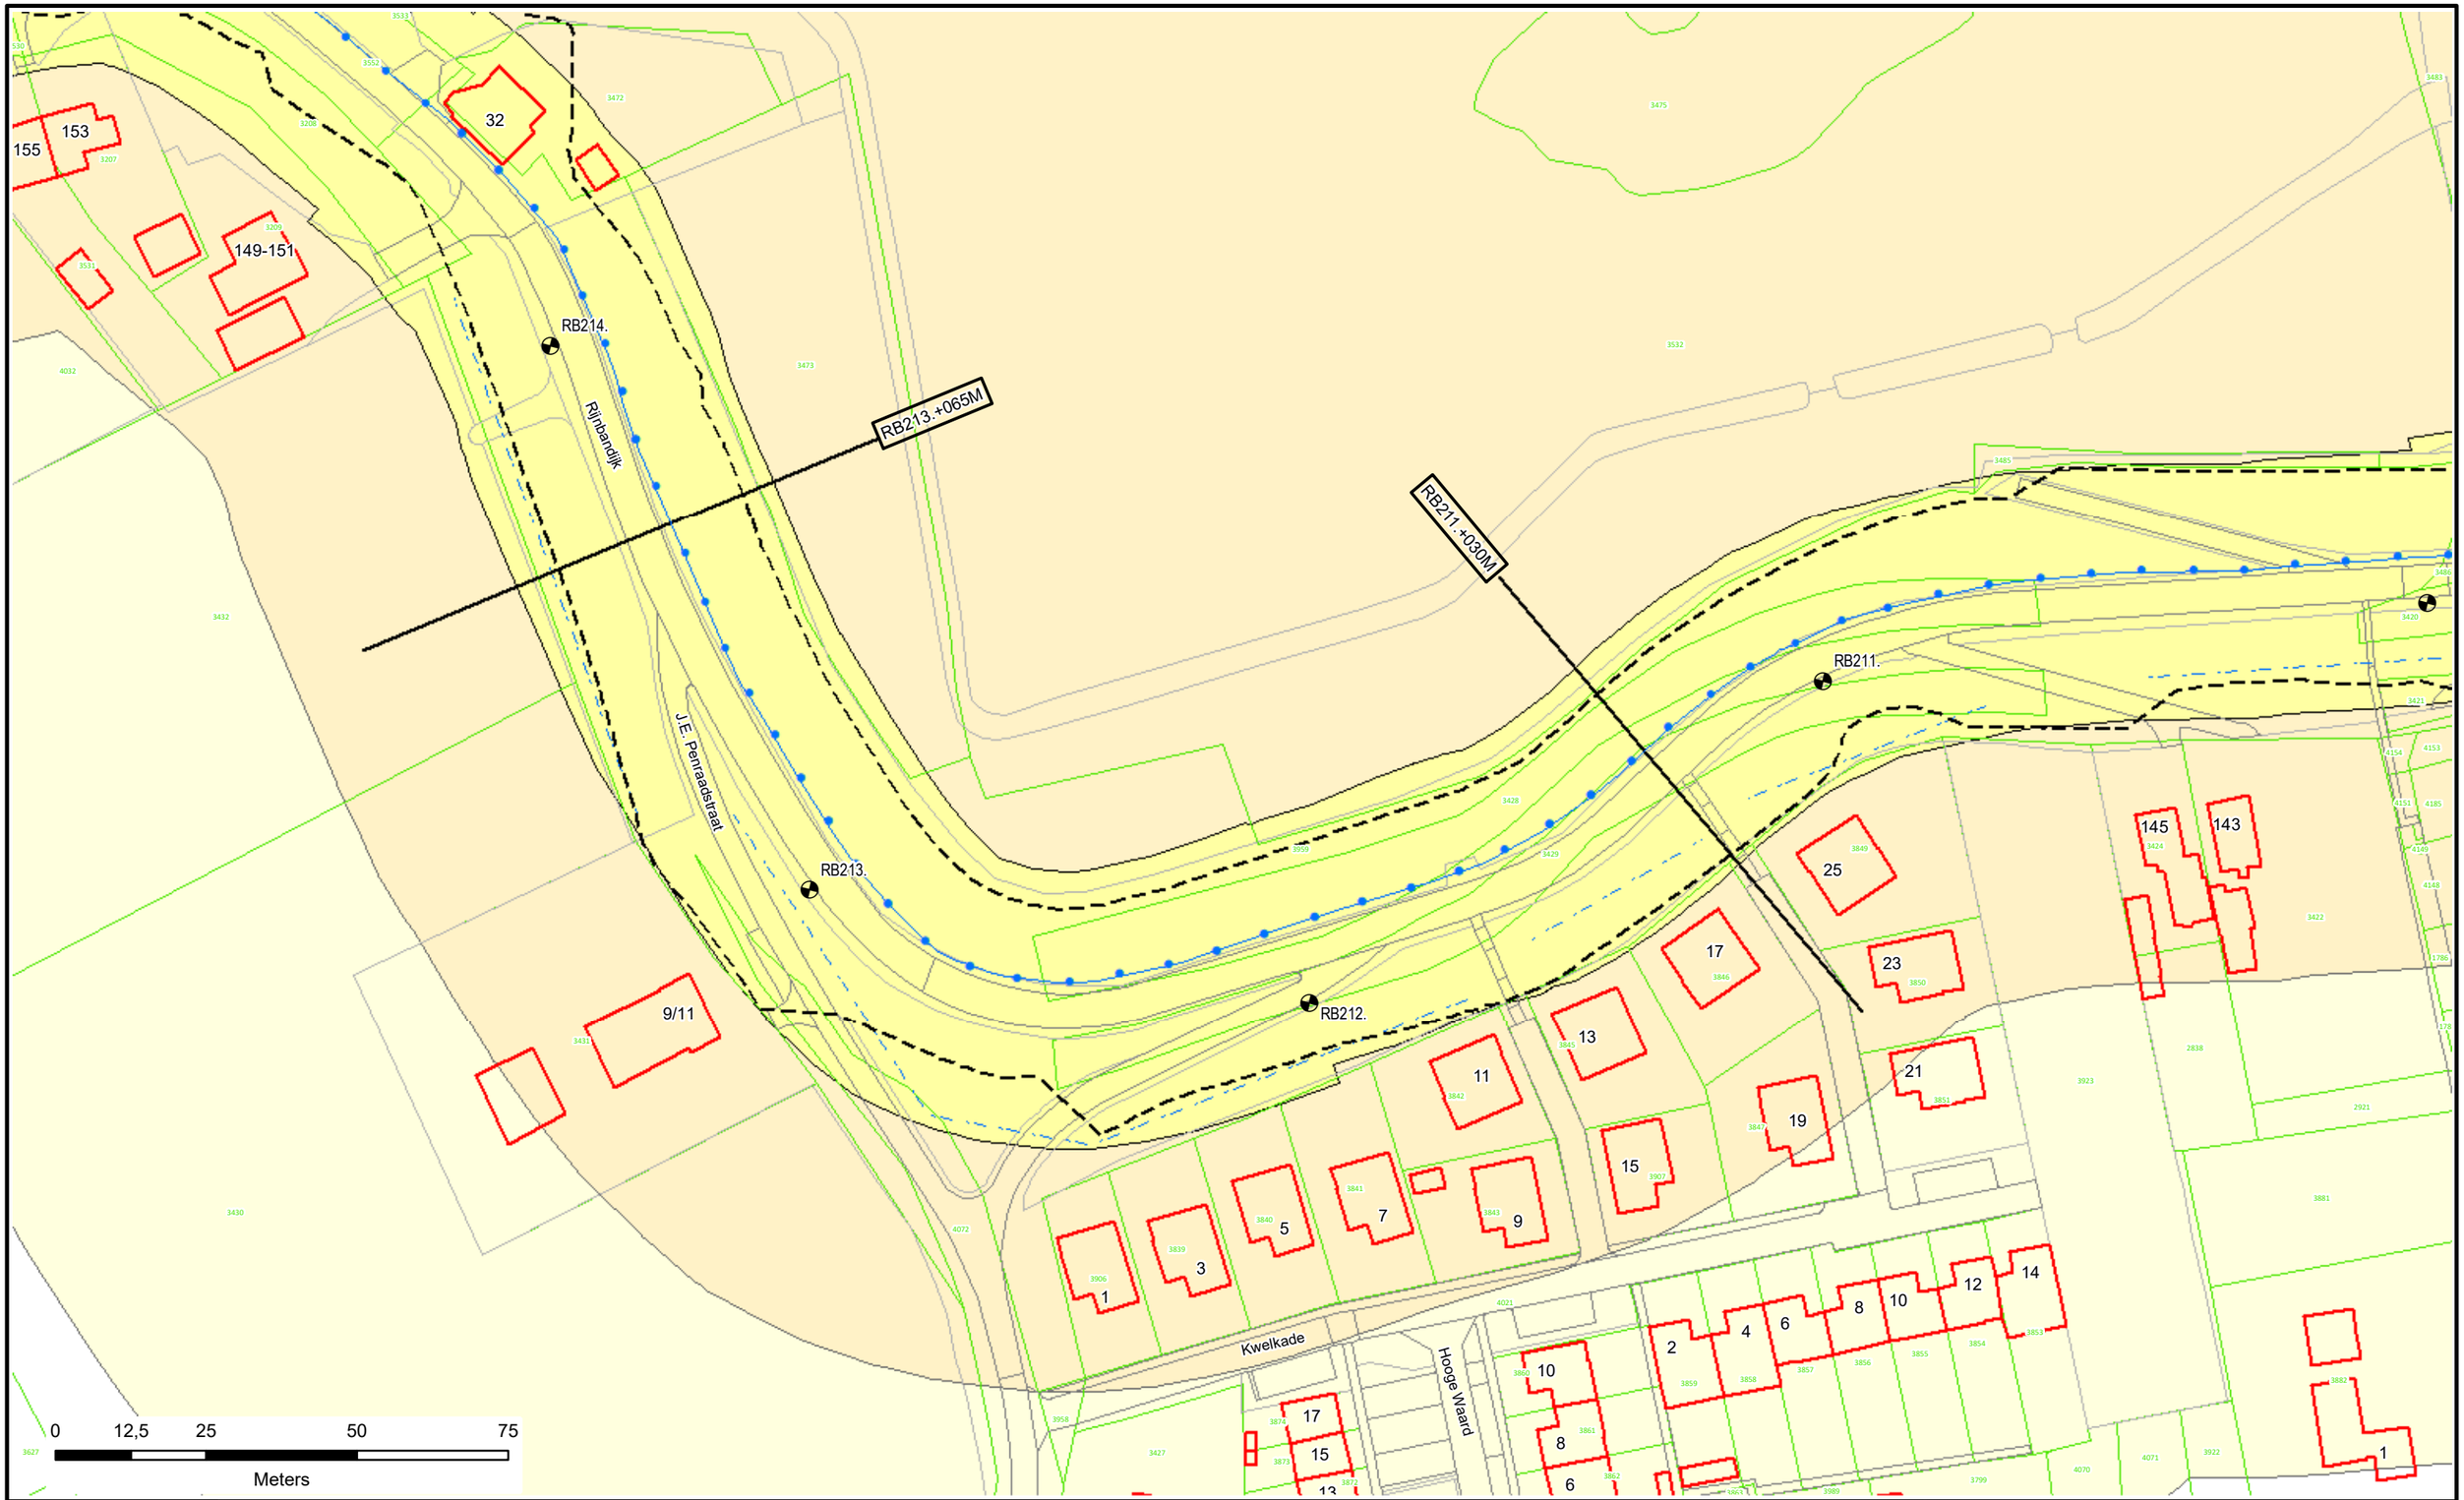

Voor Legenda zie overzicht achter in het boek.

Waterschap Rivierenland

Legger : Randwijk - Beusichem

Onderdeel : Situatie Legger			
Dijkpaal traject : RB	*Aantal bld :* 092	*Bladnr :* 063	
Formaat : A3	*Schaal :* 1 : 1000	*Status :* Vastgesteld	
Opnamedatum : -	*Getekend :* T-DAM	*Datum :* 2020	
Besluitnr : 2020062575	*Tek. nr. :* RB063		

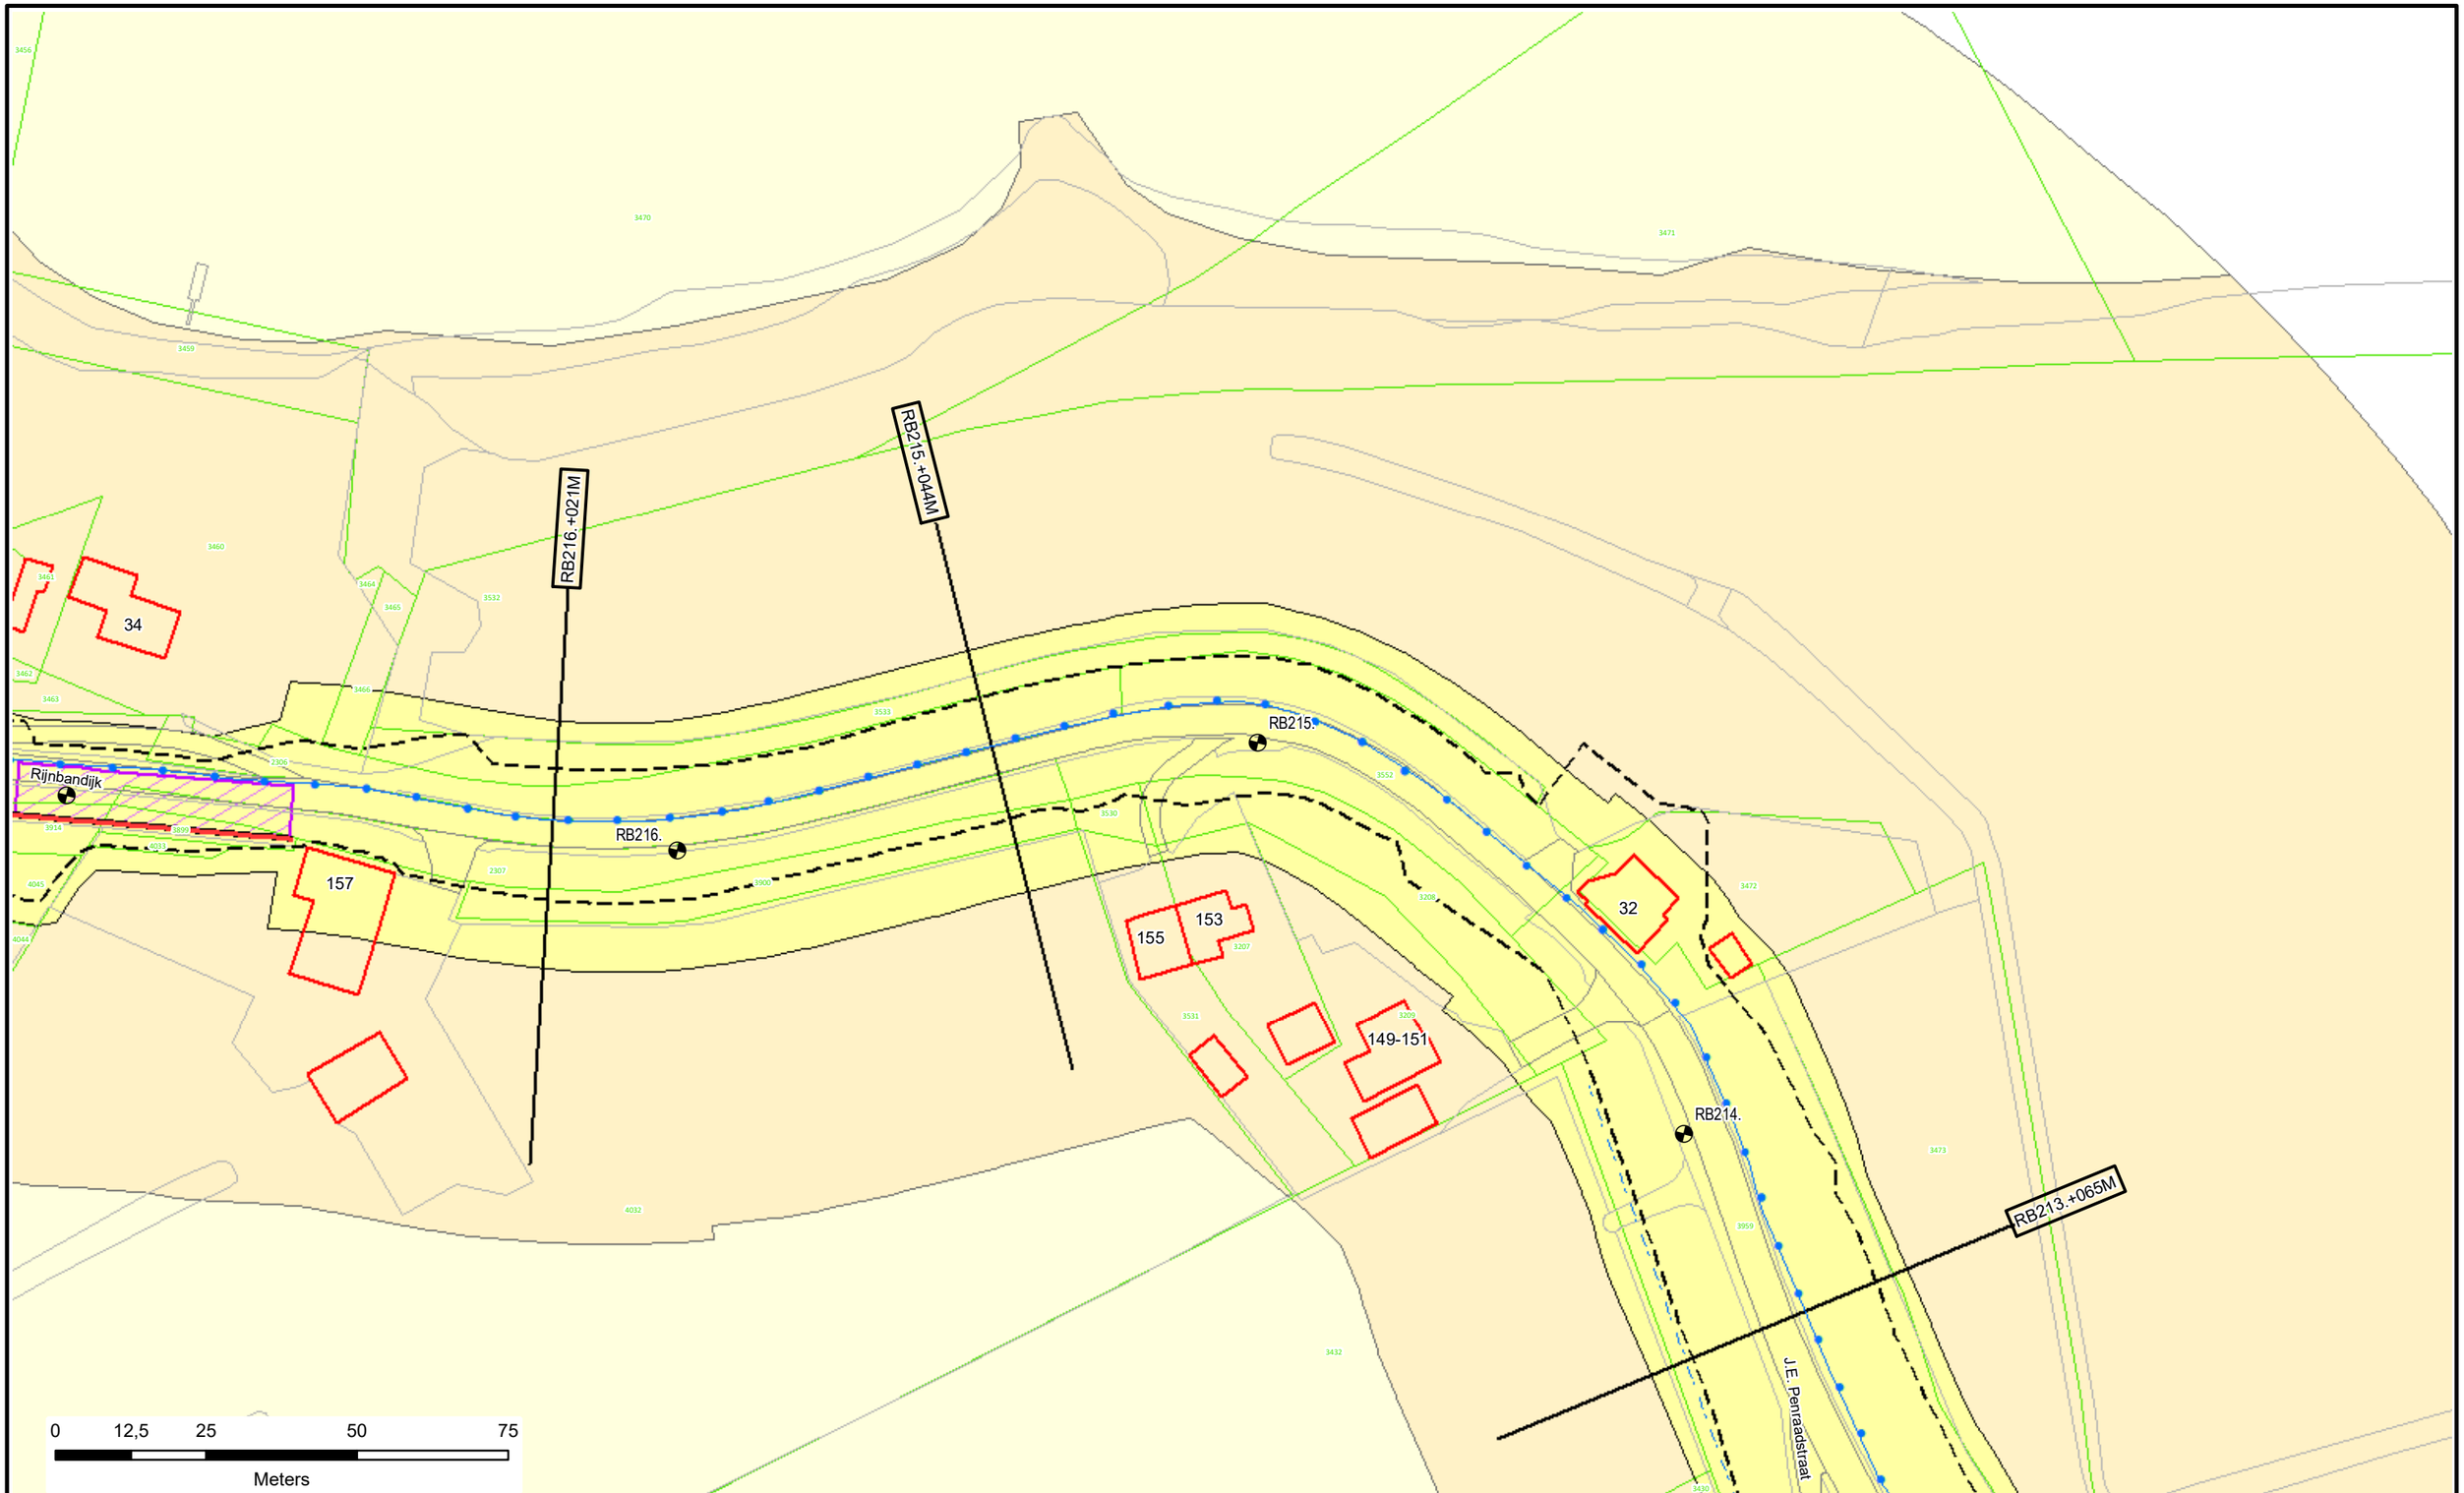

Voor Legenda zie overzicht achter in het boek.

N

Waterschap Rivierenland

Legger : Randwijk - Beusichem

Onderdeel : Situatie Legger		
Dijkpaal traject : RB	*Aantal bld :* 092	*Bladnr :* 064
Formaat : A3	*Schaal :* 1 : 1000	*Status :* Vastgesteld
Opnamedatum : -	*Getekend :* T-DAM	*Datum :* 2020
Besluitnr : 2020062575	*Tek. nr. :* RB064	

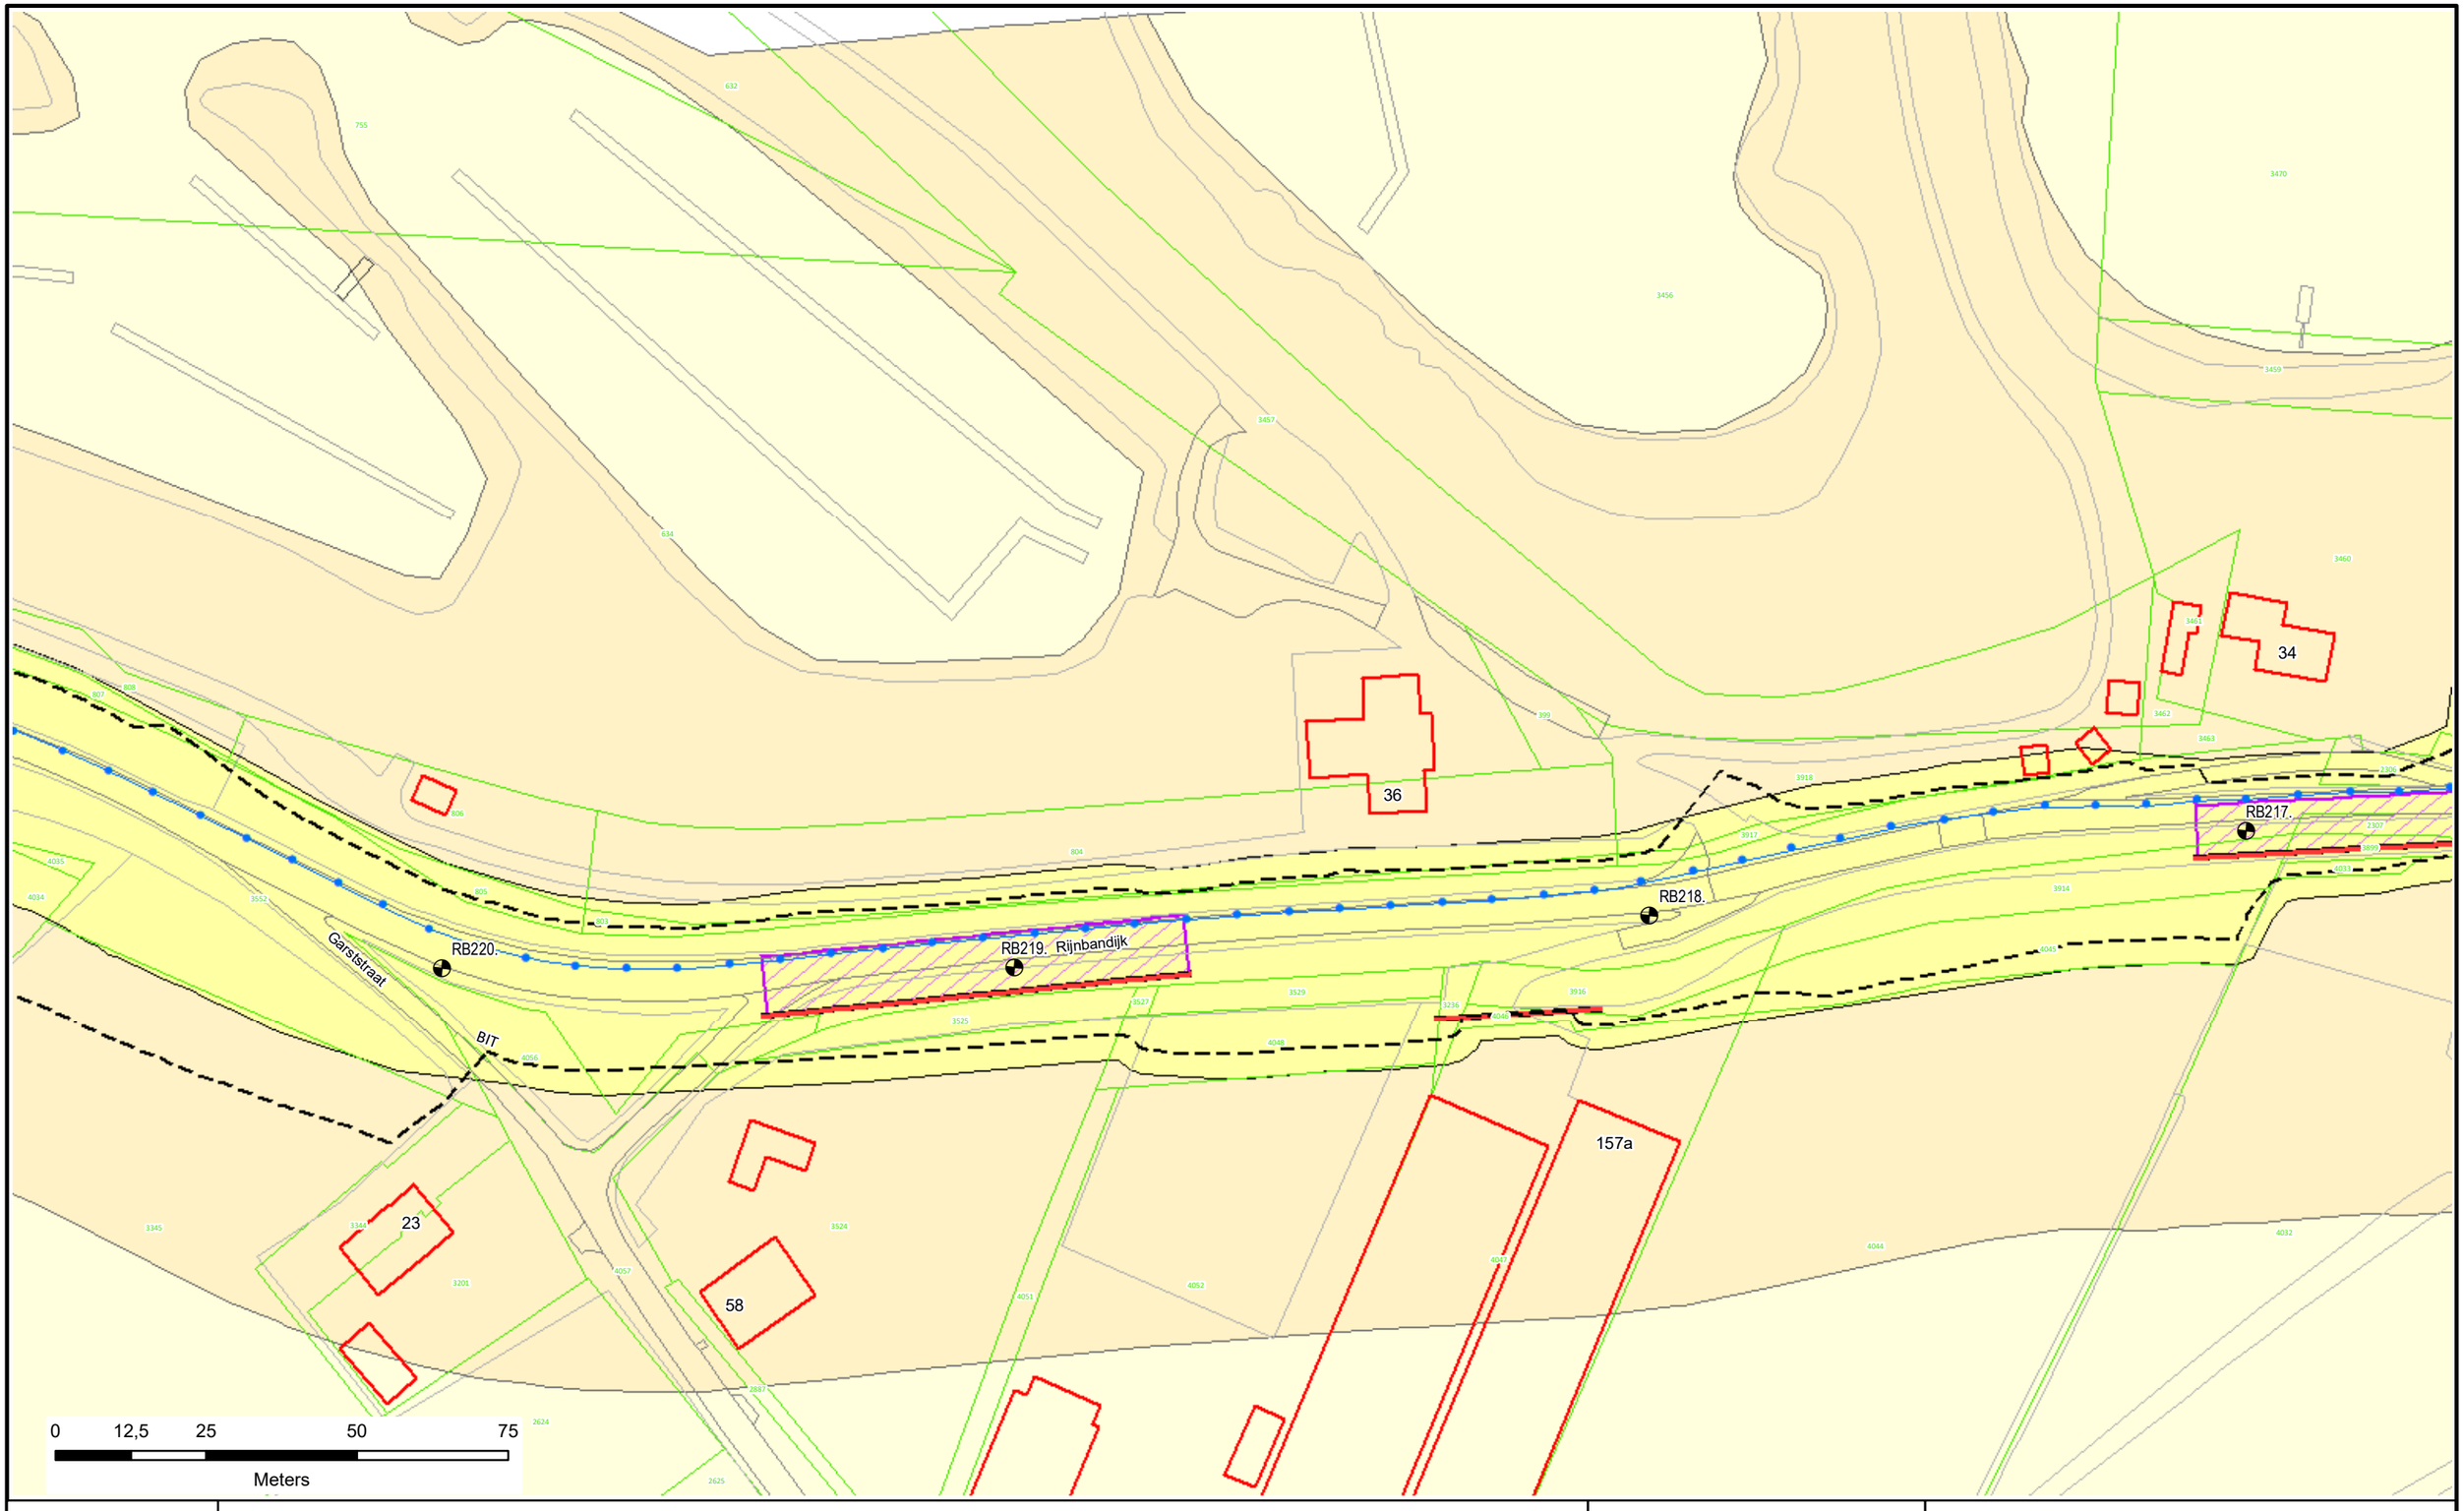

Voor Legenda zie overzicht achter in het boek.

N

Waterschap Rivierenland

Legger : Randwijk - Beusichem			
Onderdeel : Situatie Legger			
Dijkpaal traject : RB	*Aantal bld :* 092	*Bladnr :* 065	
Formaat : A3	*Schaal :* 1 : 1000	*Status :* Vastgesteld	
Opnamedatum : -	*Getekend :* T-DAM	*Datum :* 2020	
Besluitnr : 2020062575	*Tek. nr. :* RB065		

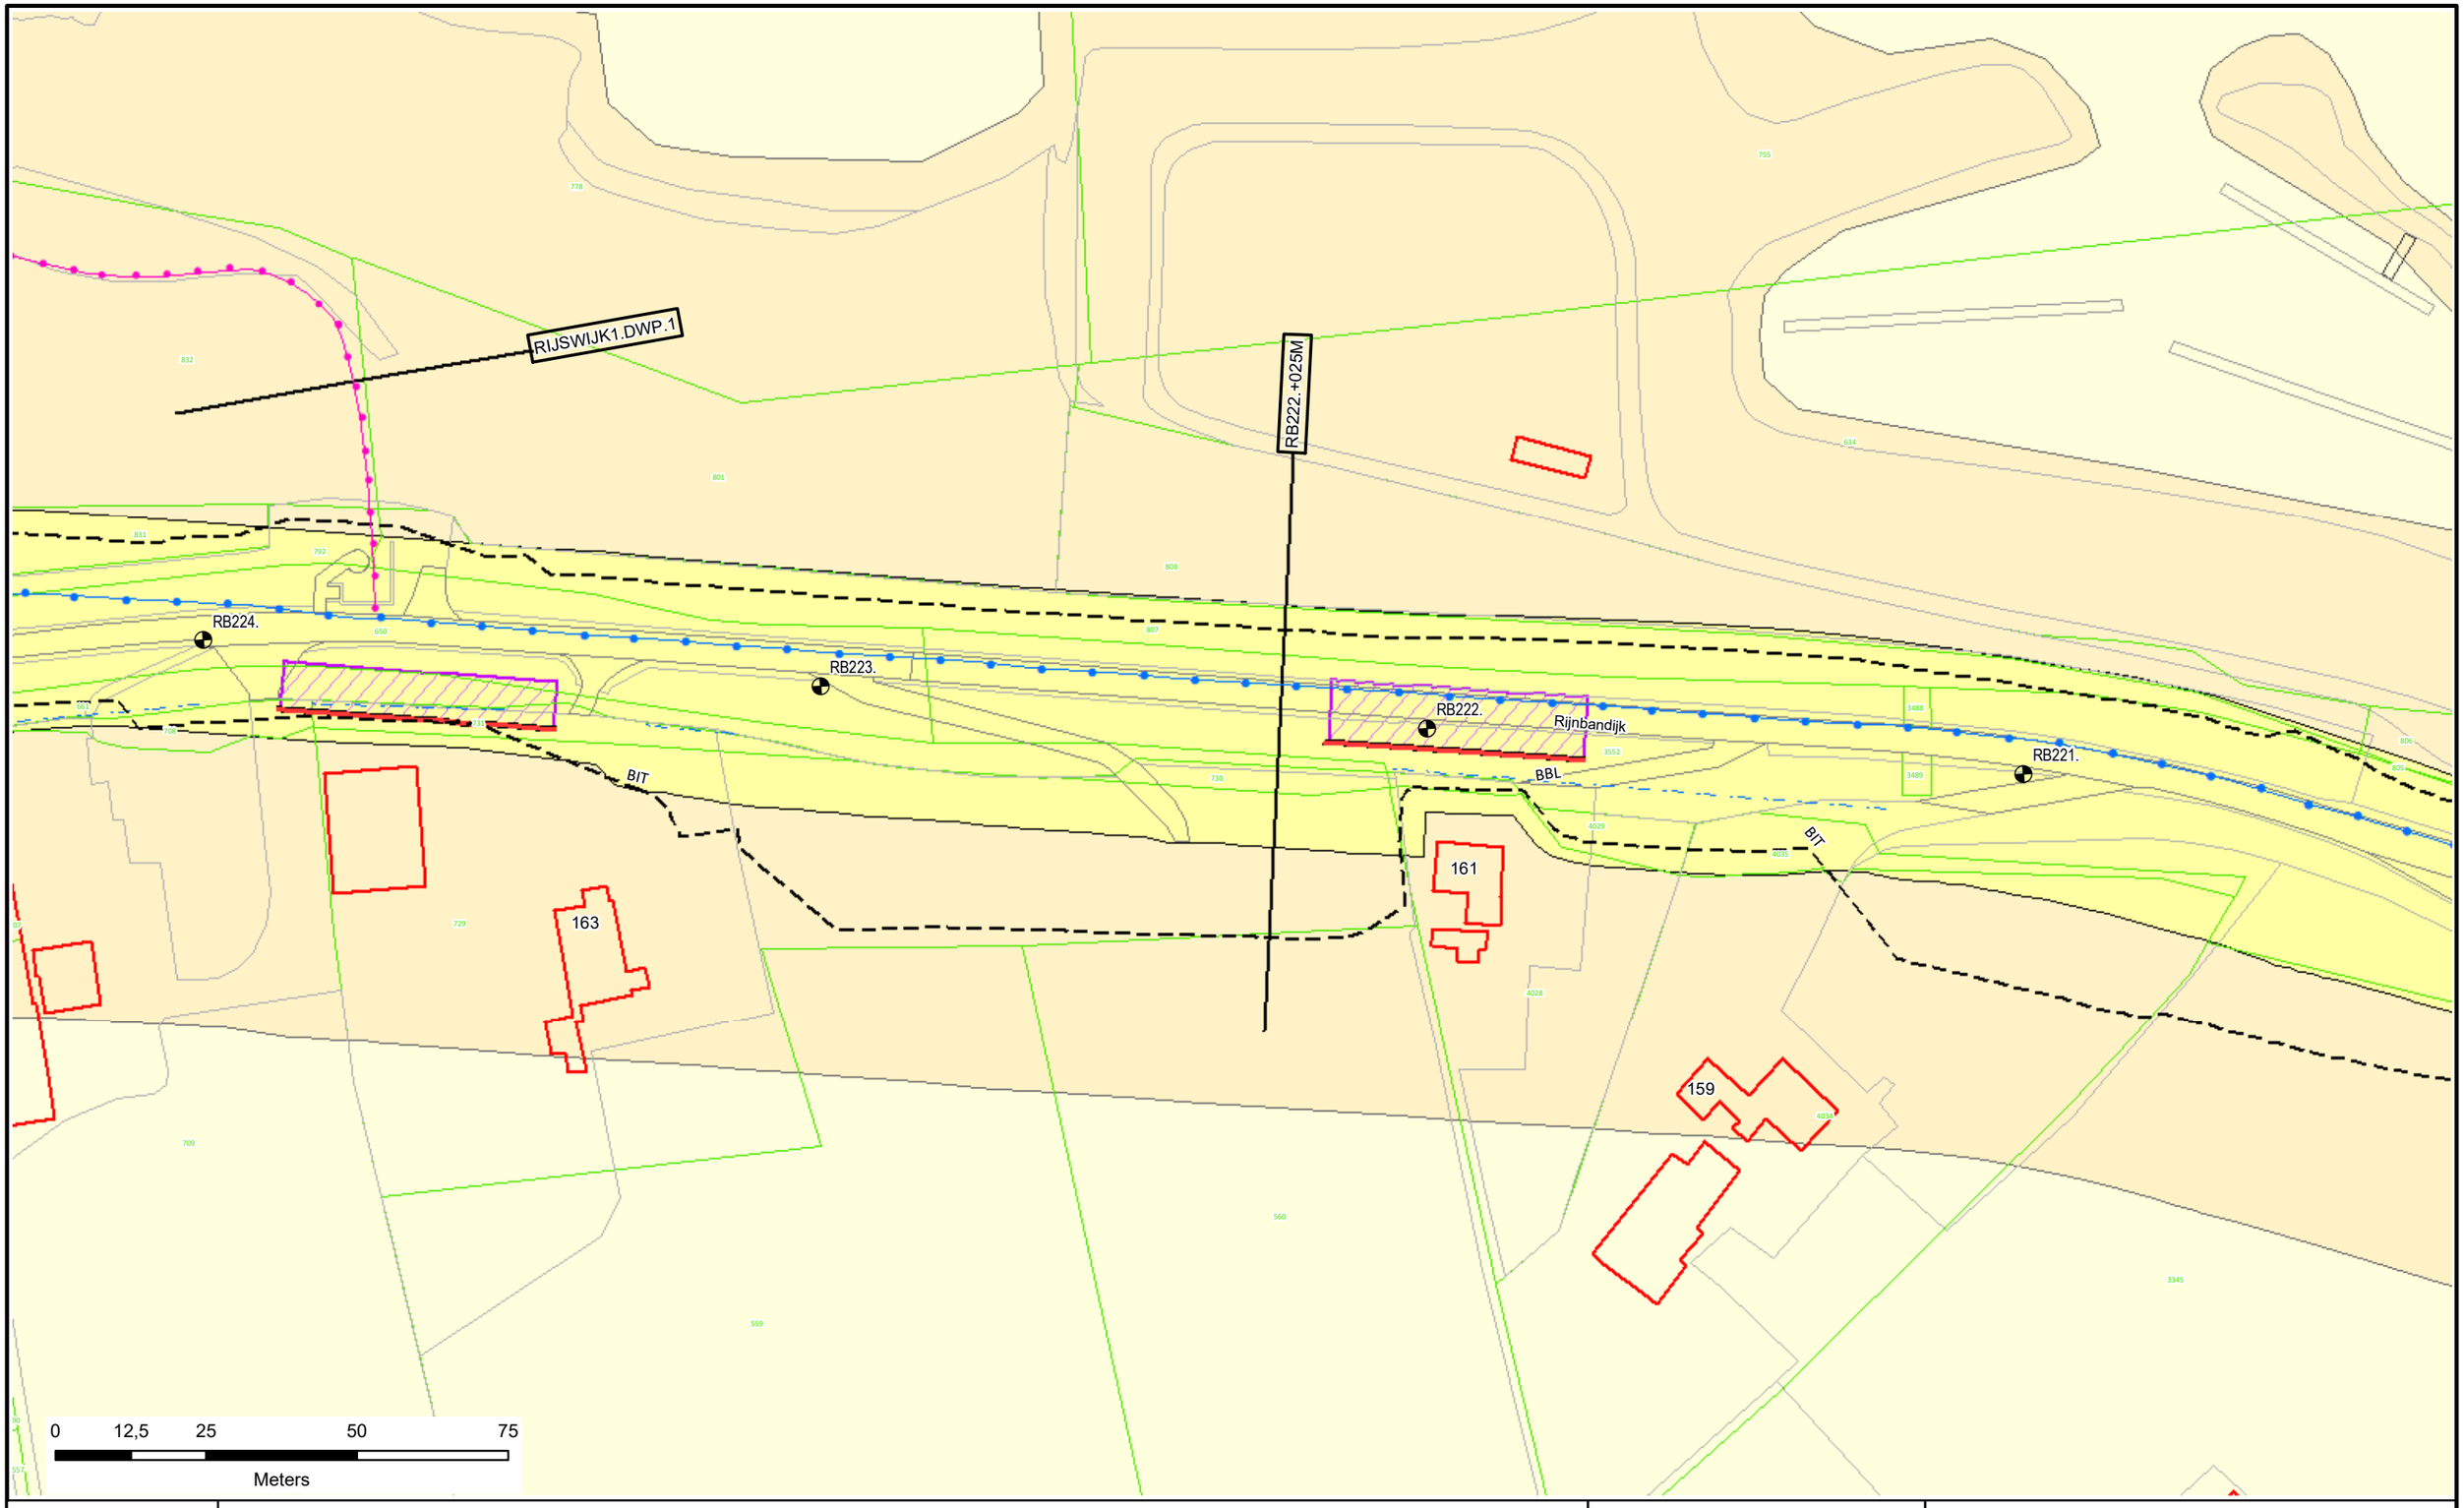

Voor Legenda zie overzicht achter in het boek.

N

Waterschap Rivierenland

Legger : Randwijk - Beusichem

Onderdeel : Situatie Legger		
Dijkpaal traject : RB	*Aantal bld :* 092	*Bladnr :* 066
Formaat : A3	*Schaal :* 1 : 1000	*Status :* Vastgesteld
Opnamedatum : -	*Getekend :* T-DAM	*Datum :* 2020
Besluitnr : 2020062575		*Tek. nr. :* RB066

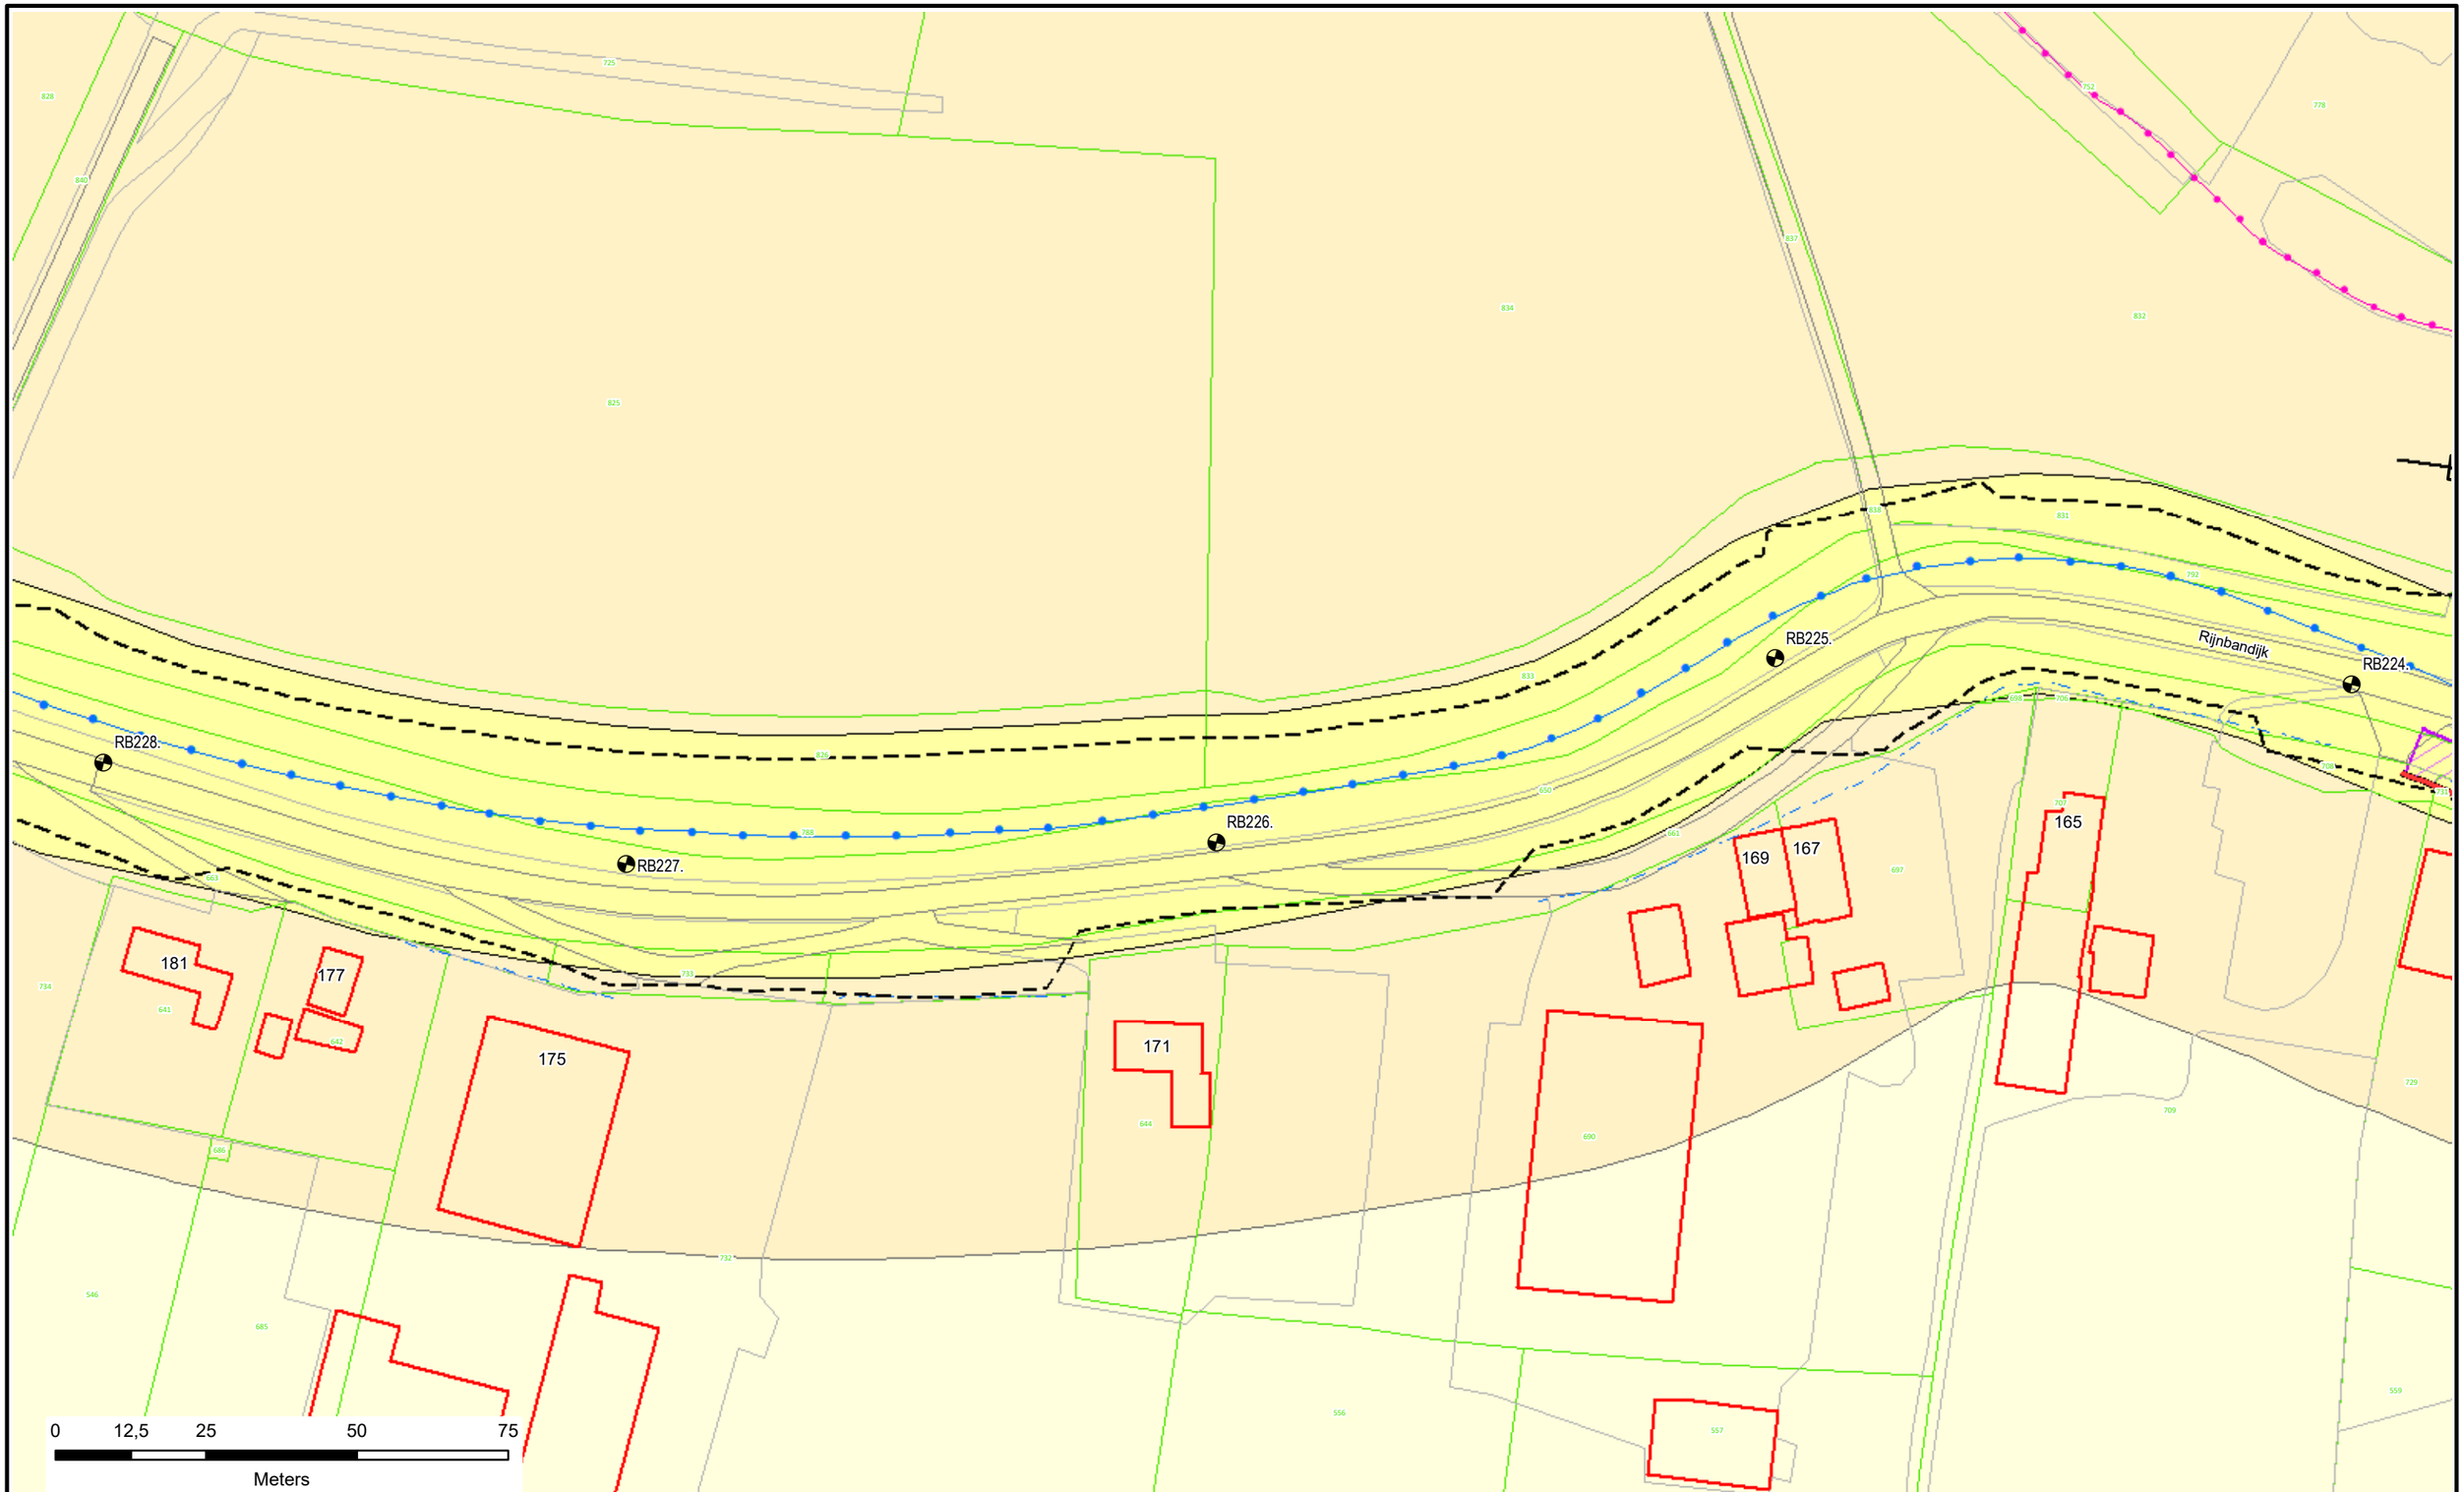

Voor Legenda zie overzicht achter in het boek.

Waterschap Rivierenland

Legger : Randwijk - Beusichem

Onderdeel : Situatie Legger			
Dijkpaal traject : RB	*Aantal bld :* 092	*Bladnr :* 067	
Formaat : A3	*Schaal :* 1 : 1000	*Status :* Vastgesteld	
Opnamedatum : -	*Getekend :* T-DAM	*Datum :* 2020	
Besluitnr : 2020062575	*Tek. nr. :* RB067		

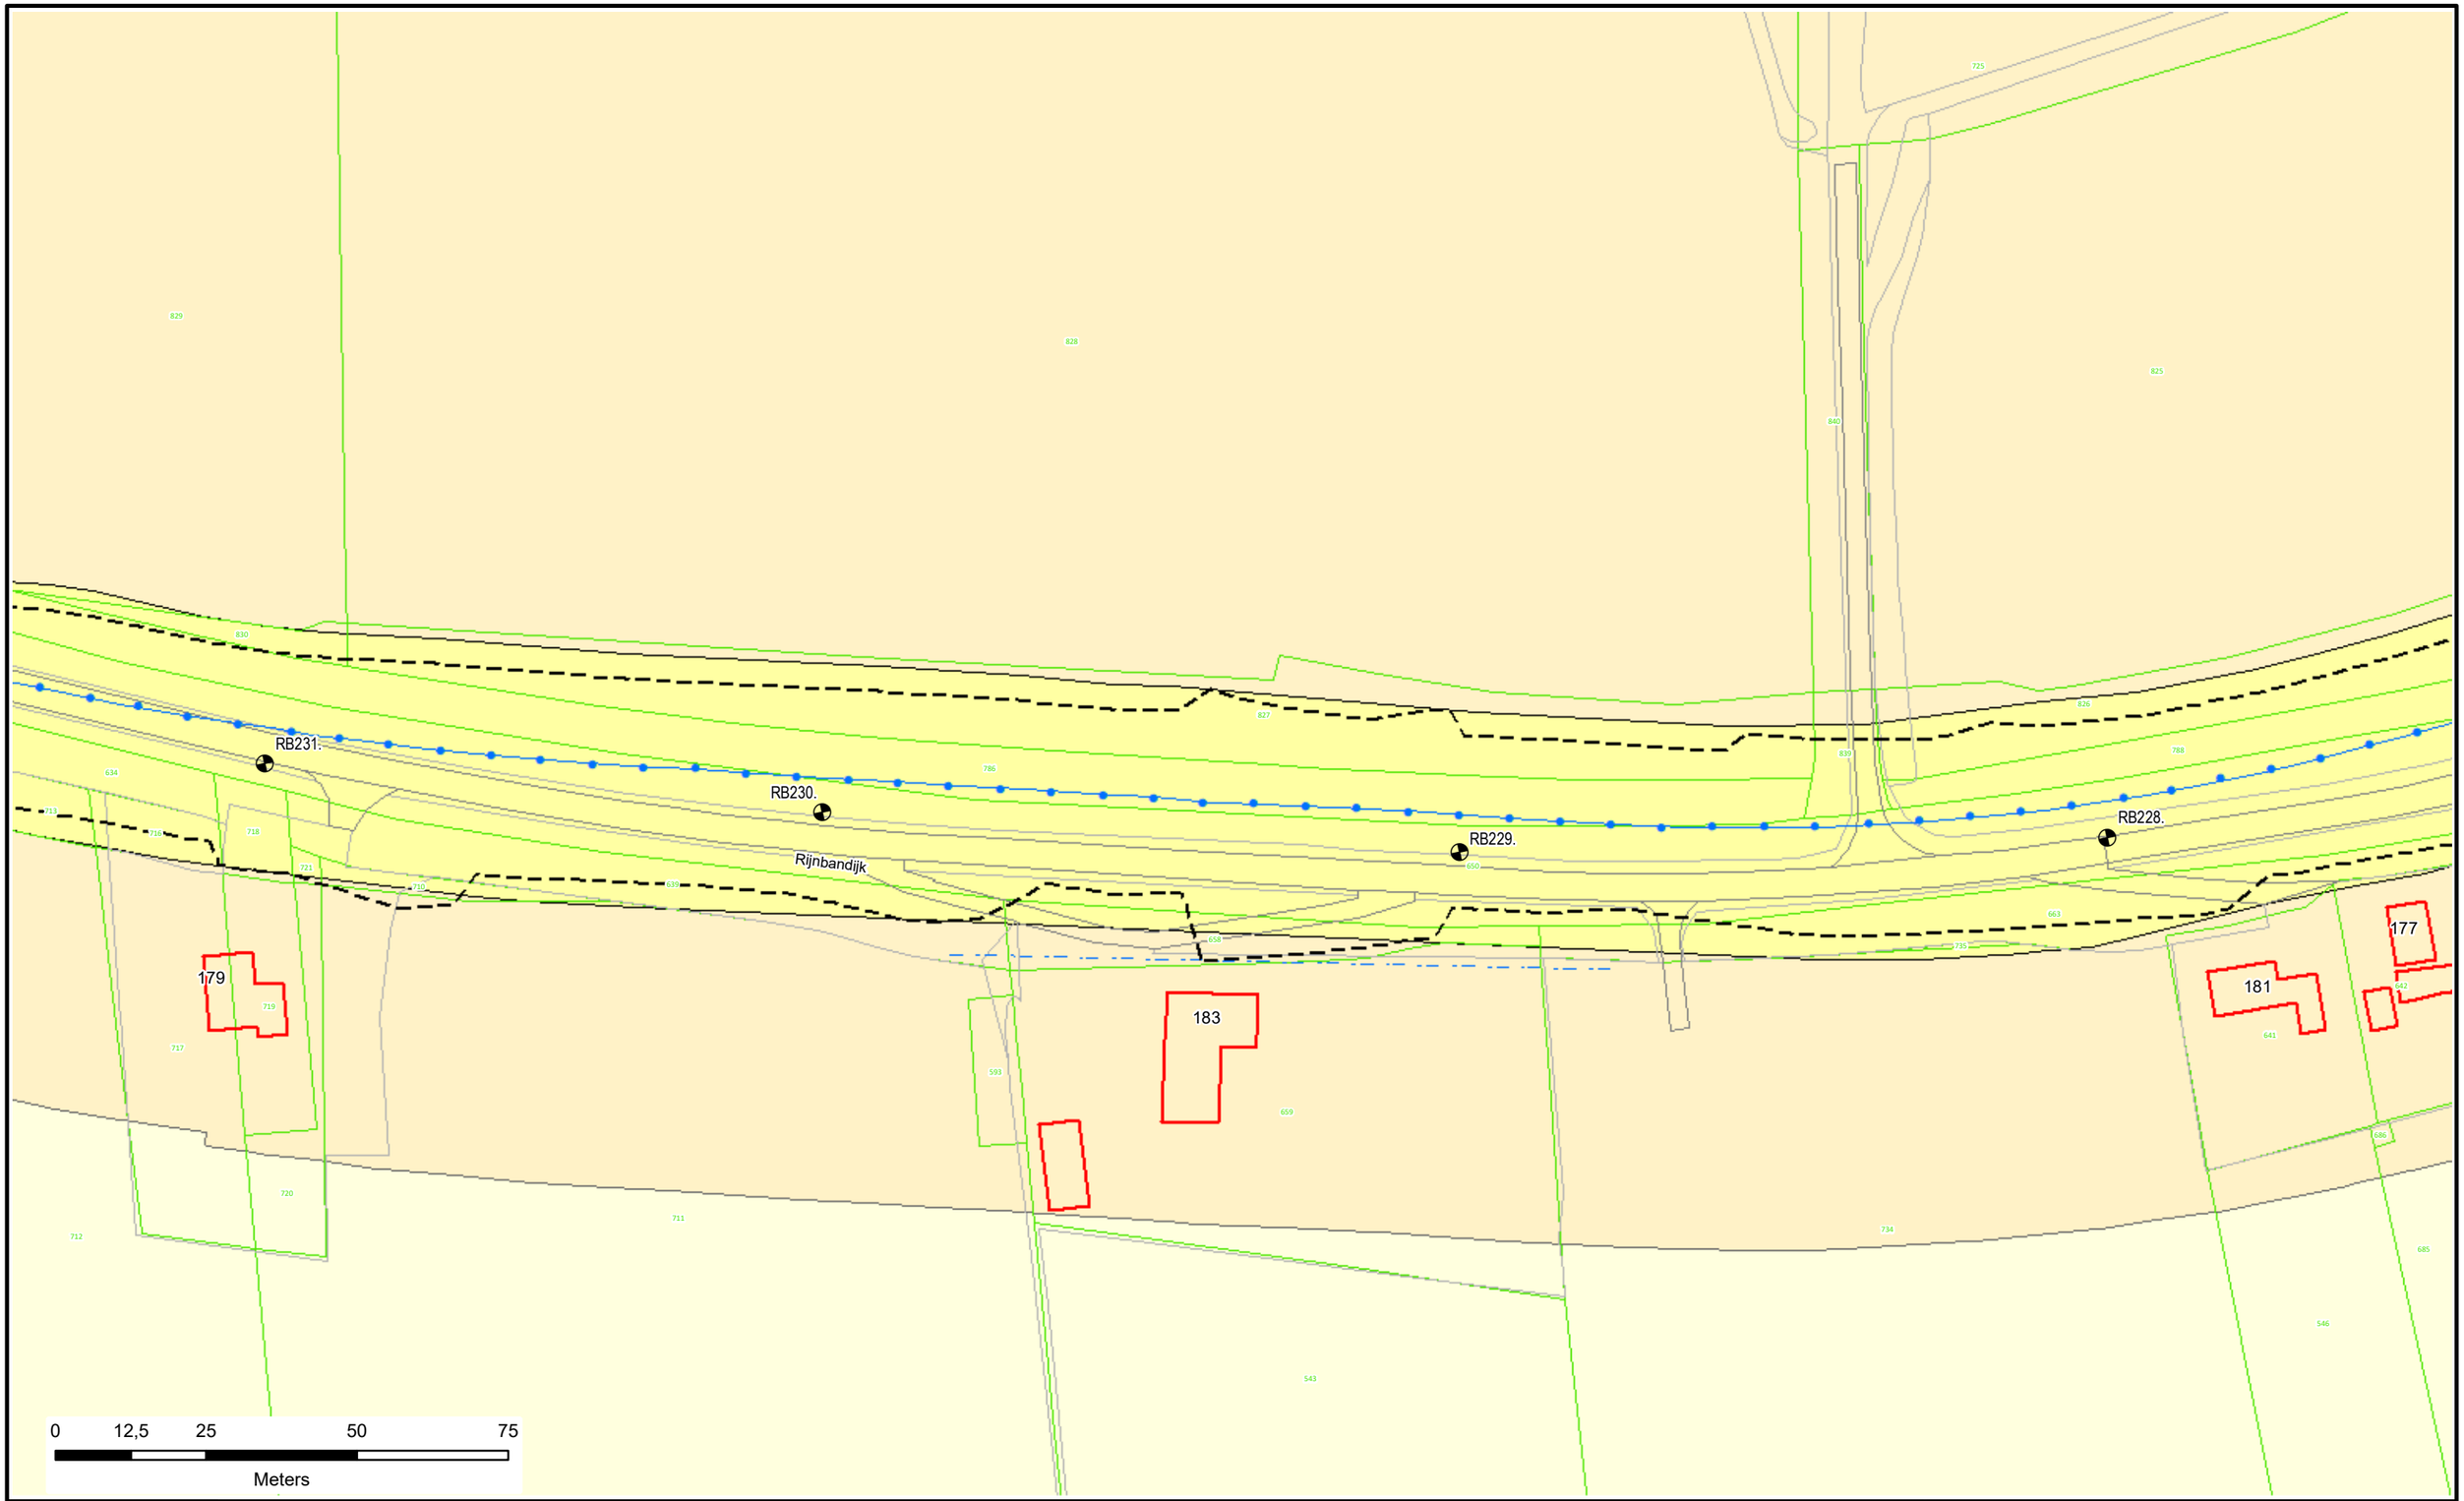

Voor Legenda zie overzicht achter in het boek.

N

Waterschap Rivierenland

Legger : Randwijk - Beusichem

Onderdeel : Situatie Legger			
Dijkpaal traject : RB	*Aantal bld :* 092	*Bladnr :* 068	
Formaat : A3	*Schaal :* 1 : 1000	*Status :* Vastgesteld	
Opnamedatum : -	*Getekend :* T-DAM	*Datum :* 2020	
Besluitnr : 2020062575		*Tek. nr. :* RB068	

RB234.
RB233.
RB232.
Rijnbandijk
RB231.
199
201
179
0 12,5 25 50 75
Meters

Voor Legenda zie overzicht achter in het boek.

Waterschap Rivierenland

Legger : Randwijk - Beusichem

Onderdeel : Situatie Legger			
Dijkpaal traject : RB	*Aantal bld :* 092	*Bladnr :* 069	
Formaat : A3	*Schaal :* 1 : 1000	*Status :* Vastgesteld	
Opnamedatum : -	*Getekend :* T-DAM	*Datum :* 2020	
Besluitnr : 2020062575	*Tek. nr. :* RB069		

RB236.+000M

RB236.

Rijnbandijk

RB235.

201a

RB238.

0 12,5 25 50 75

Meters

Voor Legenda zie overzicht achter in het boek.

Waterschap Rivierenland

Legger : Randwijk - Beusichem

Onderdeel : Situatie Legger			
Dijkpaal traject : RB	*Aantal bld :* 092	*Bladnr :* 070	
Formaat : A3	*Schaal :* 1 : 1000	*Status :* Vastgesteld	
Opnamedatum : -	*Getekend :* T-DAM	*Datum :* 2020	
Besluitnr : 2020062575	*Tek. nr. :* RB070		

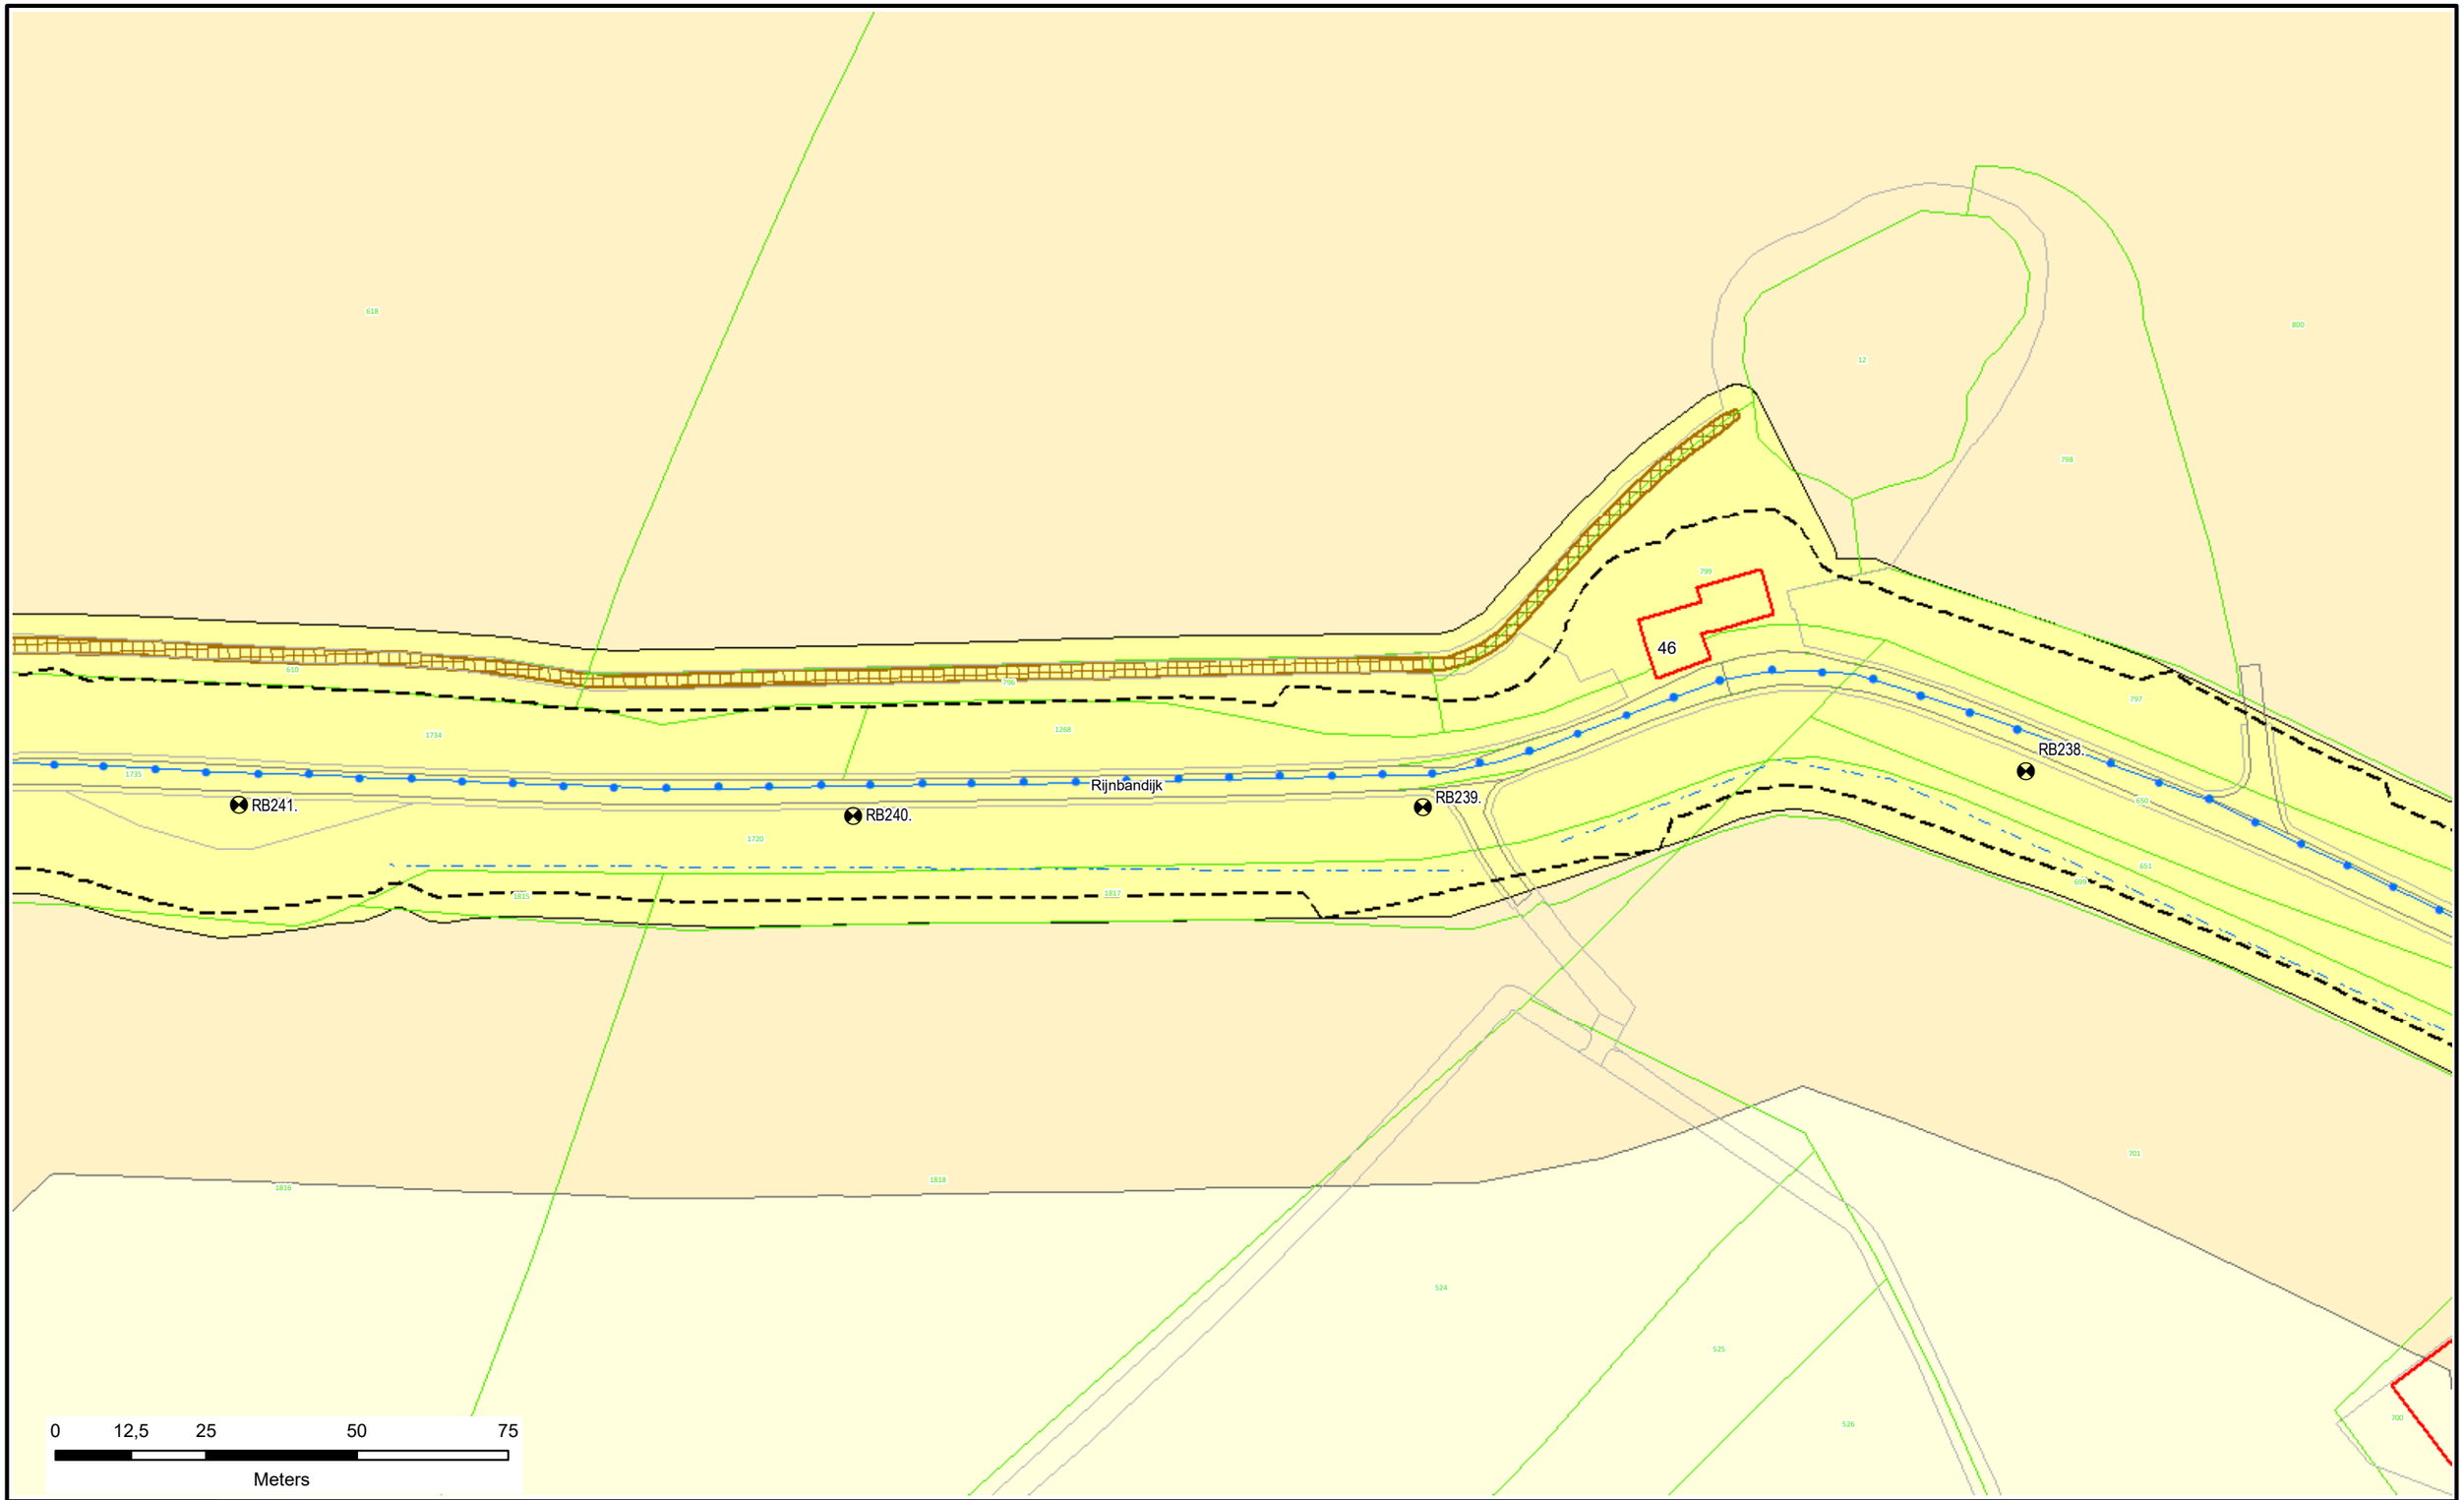

Voor Legenda zie overzicht achter in het boek.

Waterschap Rivierenland

Legger : Randwijk - Beusichem

Onderdeel : Situatie Legger			
Dijkpaal traject : RB	*Aantal bld :* 092	*Bladnr :* 071	
Formaat : A3	*Schaal :* 1 : 1000	*Status :* Vastgesteld	
Opnamedatum : -	*Getekend :* T-DAM	*Datum :* 2020	
Besluitnr : 2020062575		*Tek. nr. :* RB071	

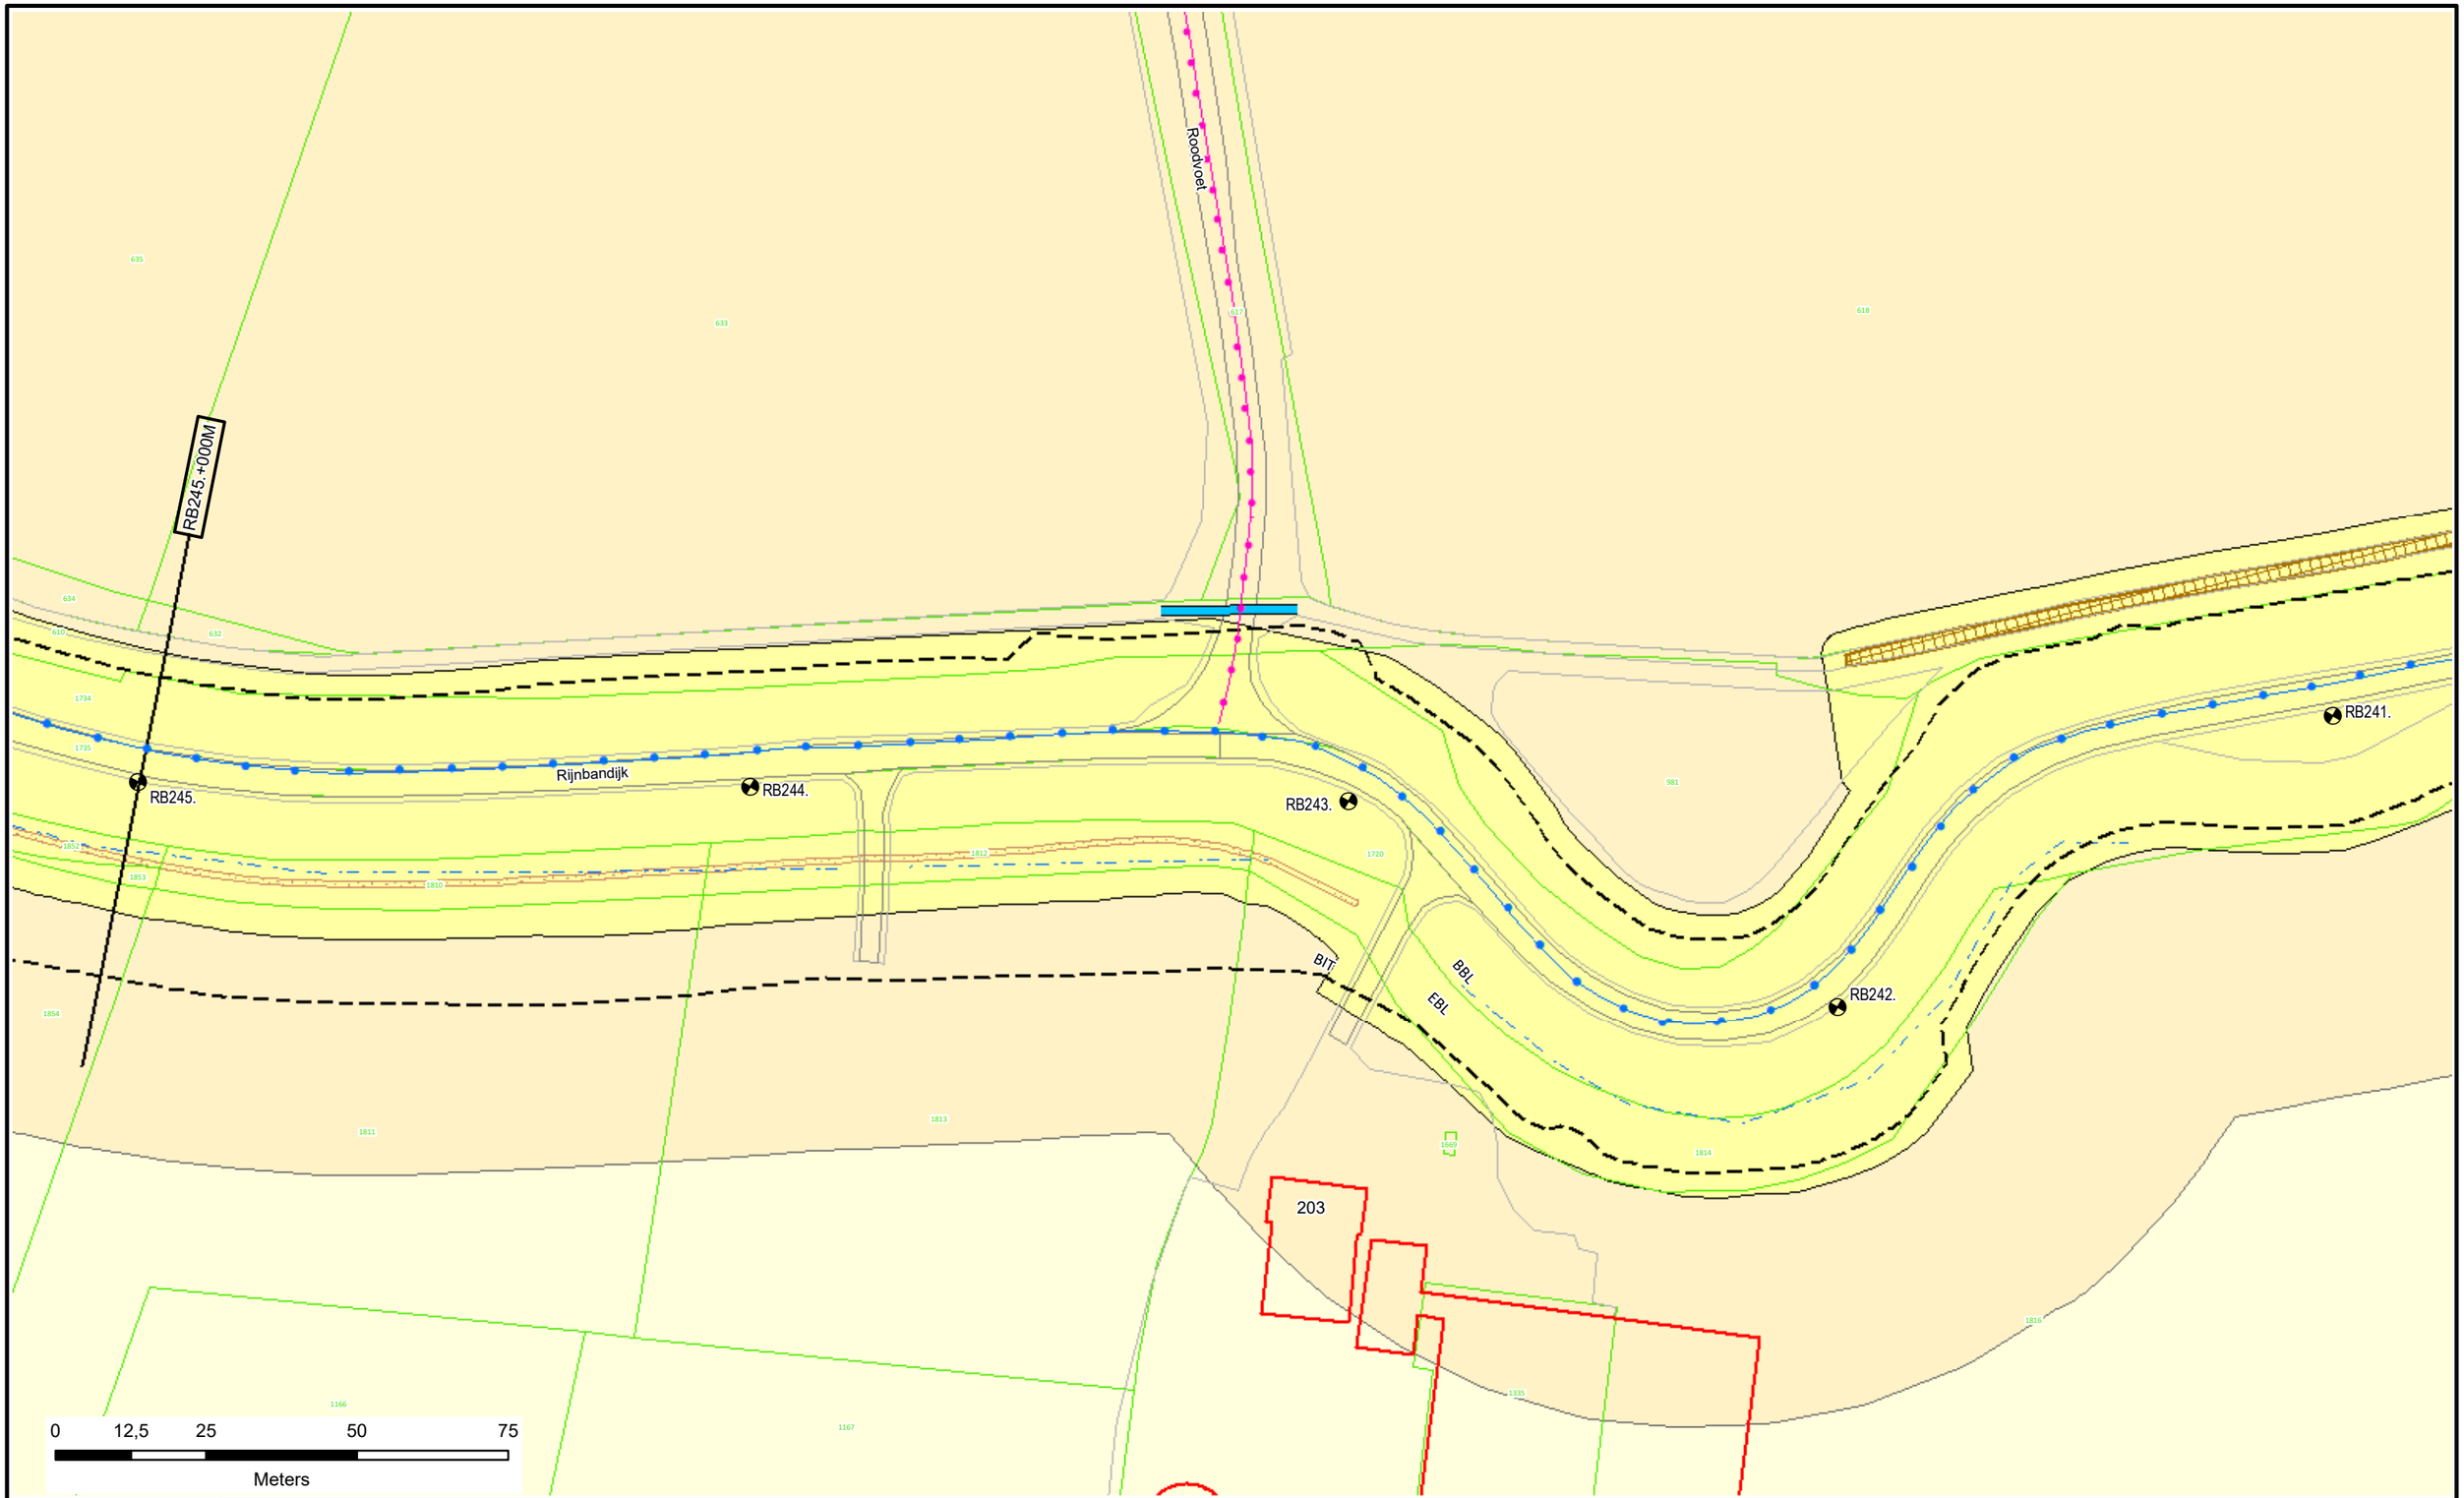

Voor Legenda zie overzicht achter in het boek.

Waterschap Rivierenland

Legger : Randwijk - Beusichem			
Onderdeel : Situatie Legger			
Dijkpaal traject : RB	*Aantal bld :* 092	*Bladnr :* 072	
Formaat : A3	*Schaal :* 1 : 1000	*Status :* Vastgesteld	
Opnamedatum : -	*Getekend :* T-DAM	*Datum :* 2020	
Besluitnr : 2020062575	*Tek. nr. :* RB072		

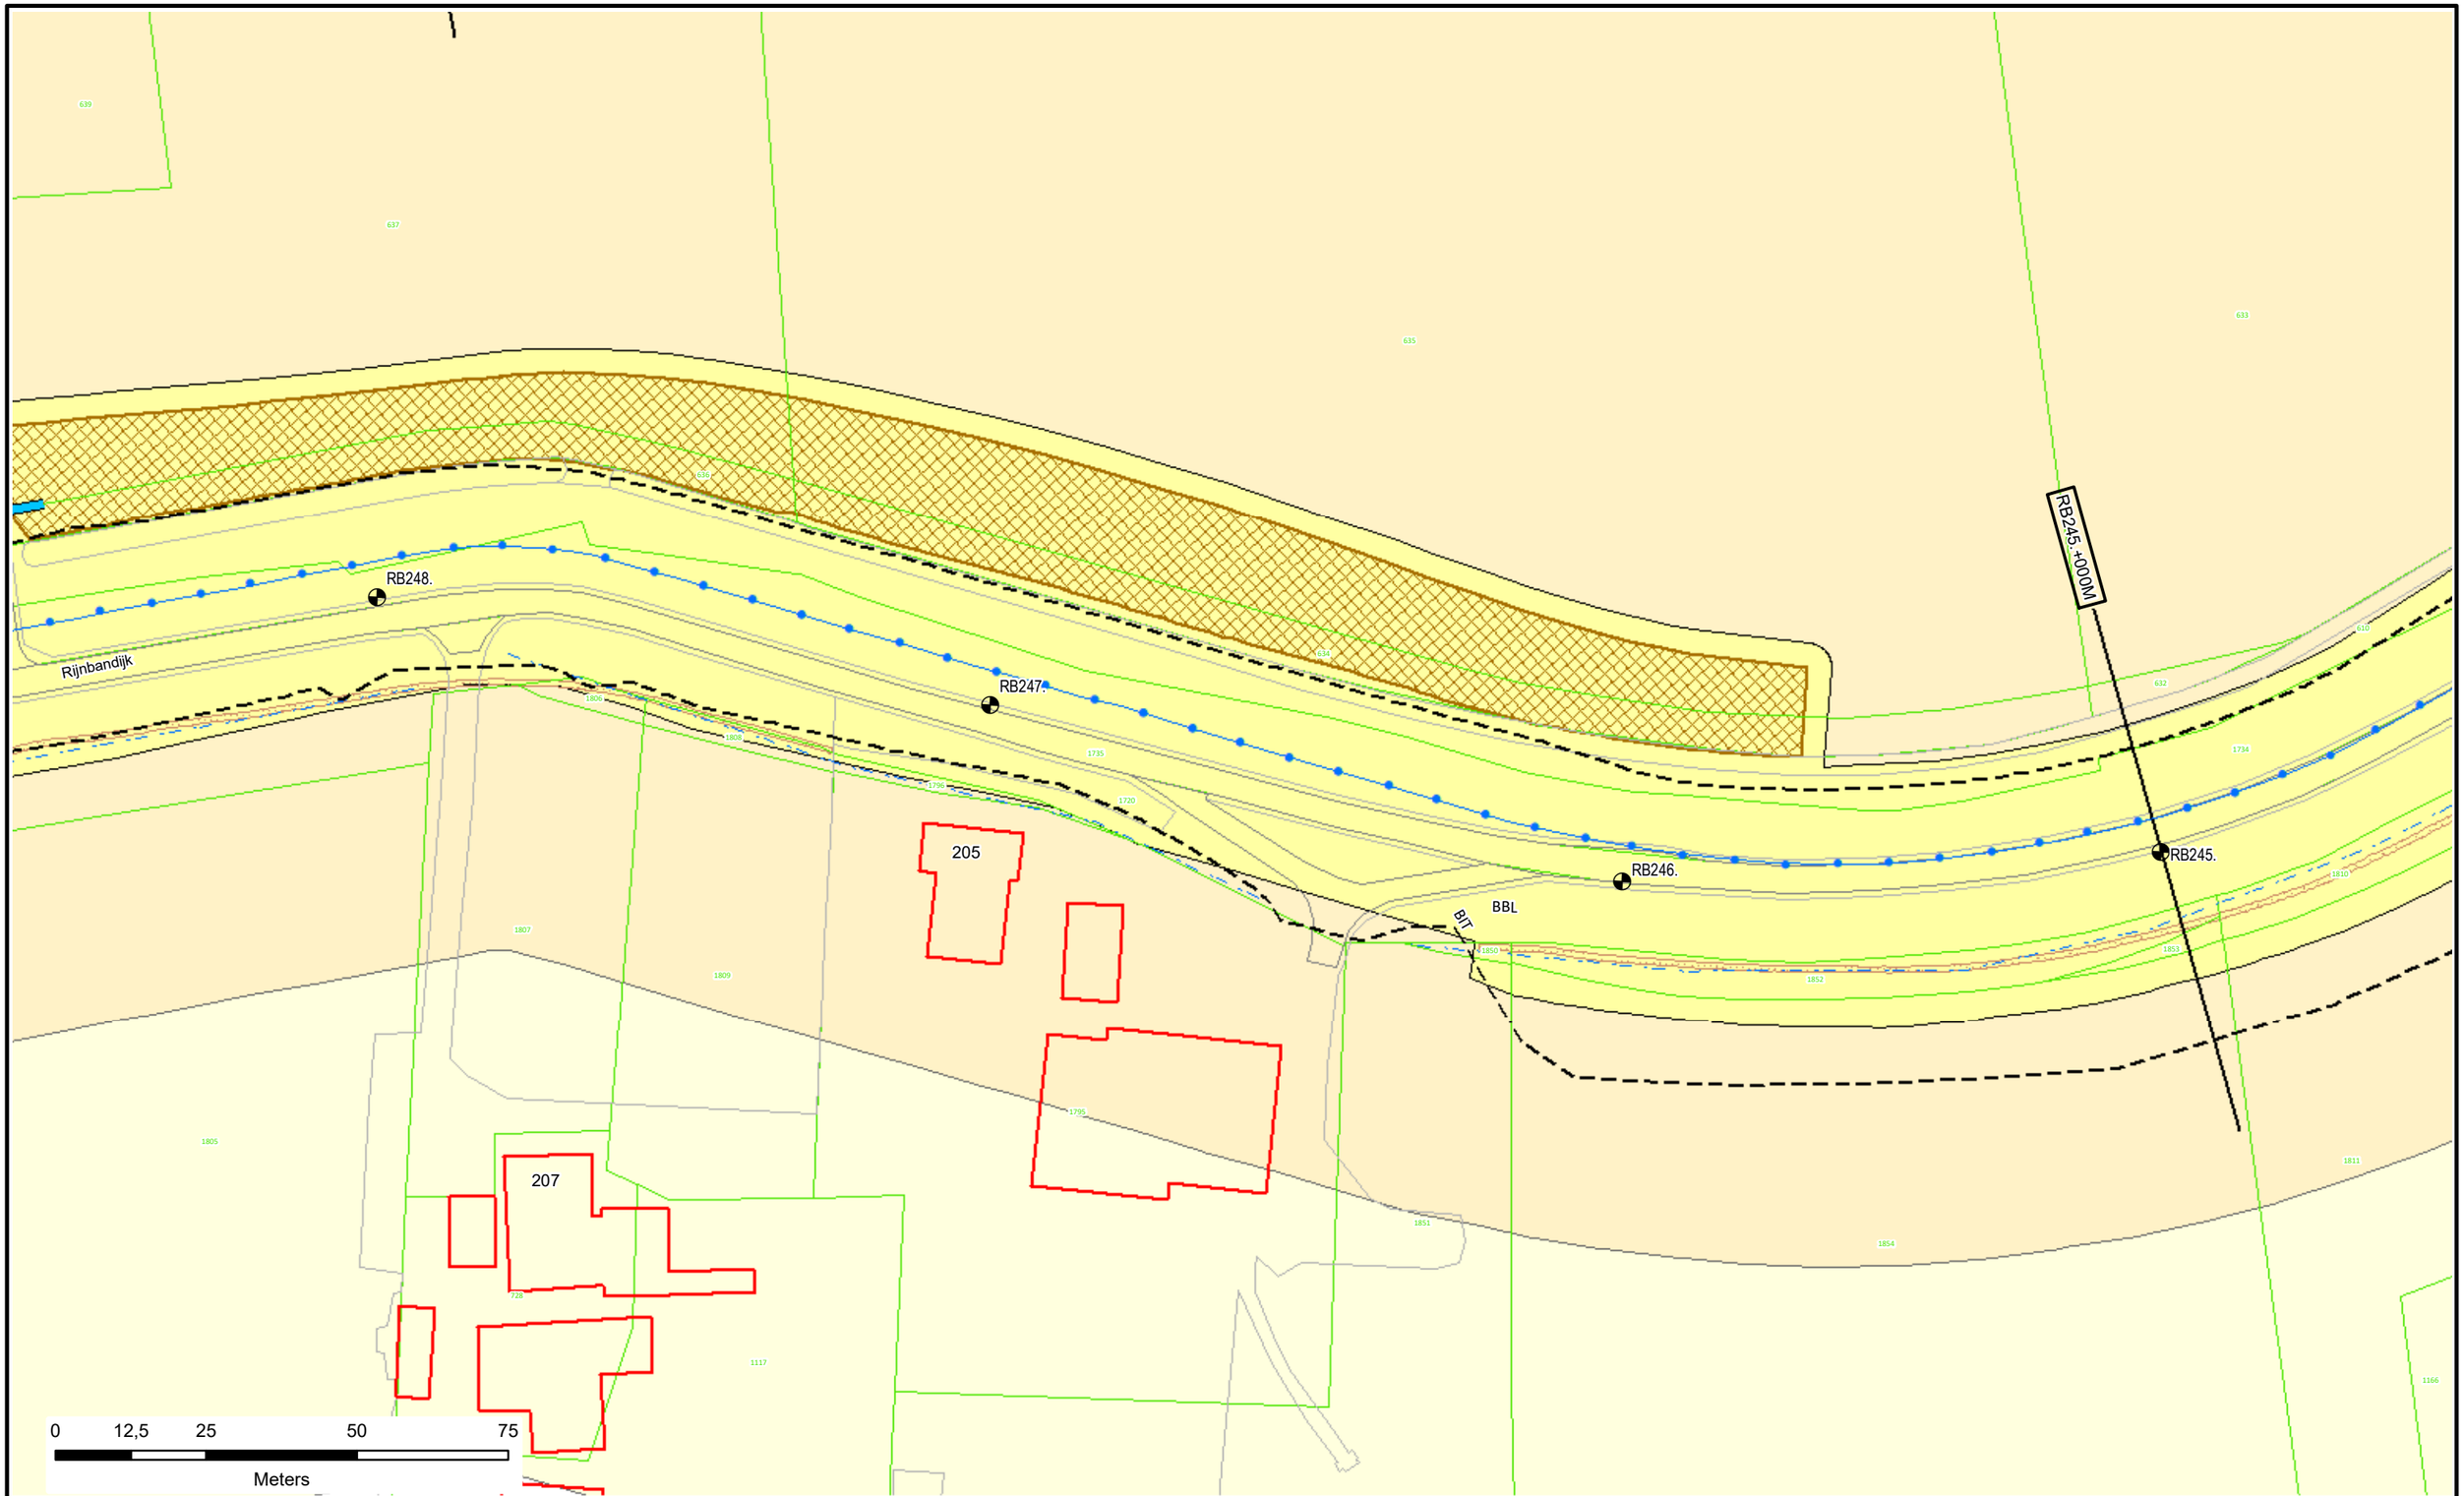

Voor Legenda zie overzicht achter in het boek.

Waterschap Rivierenland

Legger : Randwijk - Beusichem

Onderdeel : Situatie Legger			
Dijkpaal traject : RB	*Aantal bld :* 092	*Bladnr :* 073	
Formaat : A3	*Schaal :* 1 : 1000	*Status :* Vastgesteld	
Opnamedatum : -	*Getekend :* T-DAM	*Datum :* 2020	
Besluitnr : 2020062575	*Tek. nr. :* RB073		

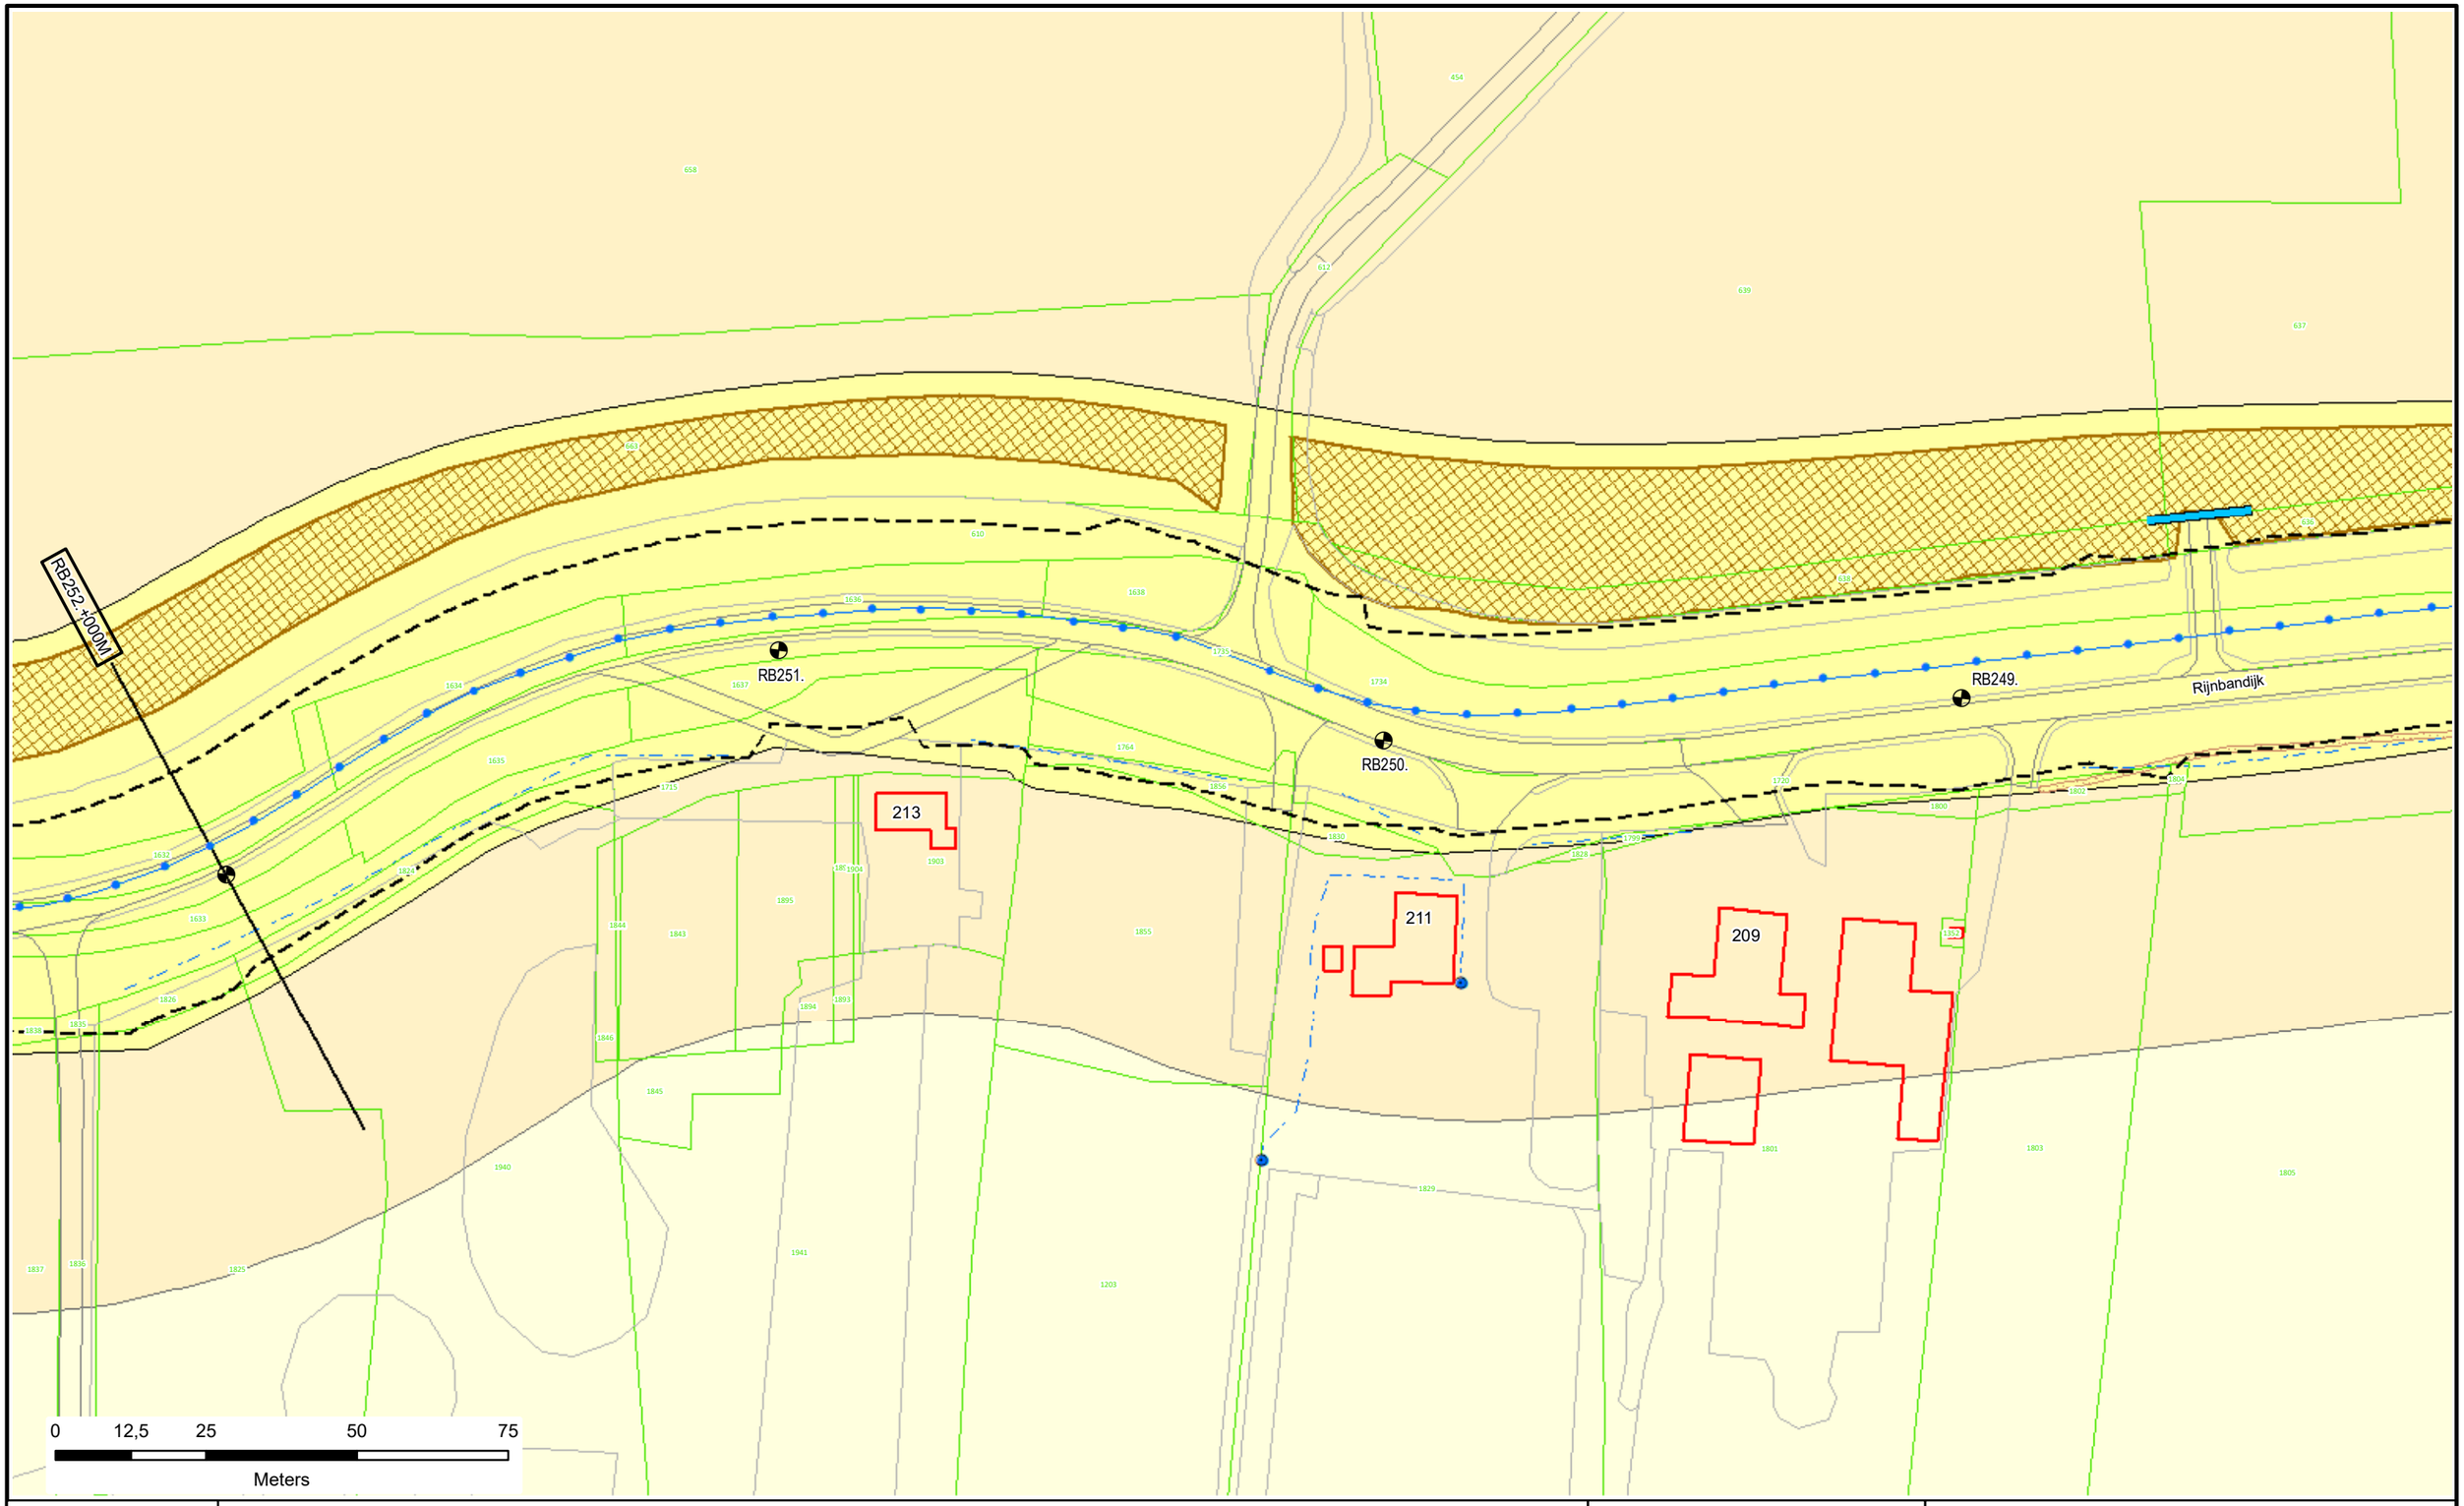

Voor Legenda zie overzicht achter in het boek.

N

Waterschap Rivierenland

Legger : Randwijk - Beusichem

Onderdeel : Situatie Legger		
Dijkpaal traject : RB	*Aantal bld :* 092	*Bladnr :* 074
Formaat : A3	*Schaal :* 1 : 1000	*Status :* Vastgesteld
Opnamedatum : -	*Getekend :* T-DAM	*Datum :* 2020
Besluitnr : 2020062575		*Tek. nr. :* RB074

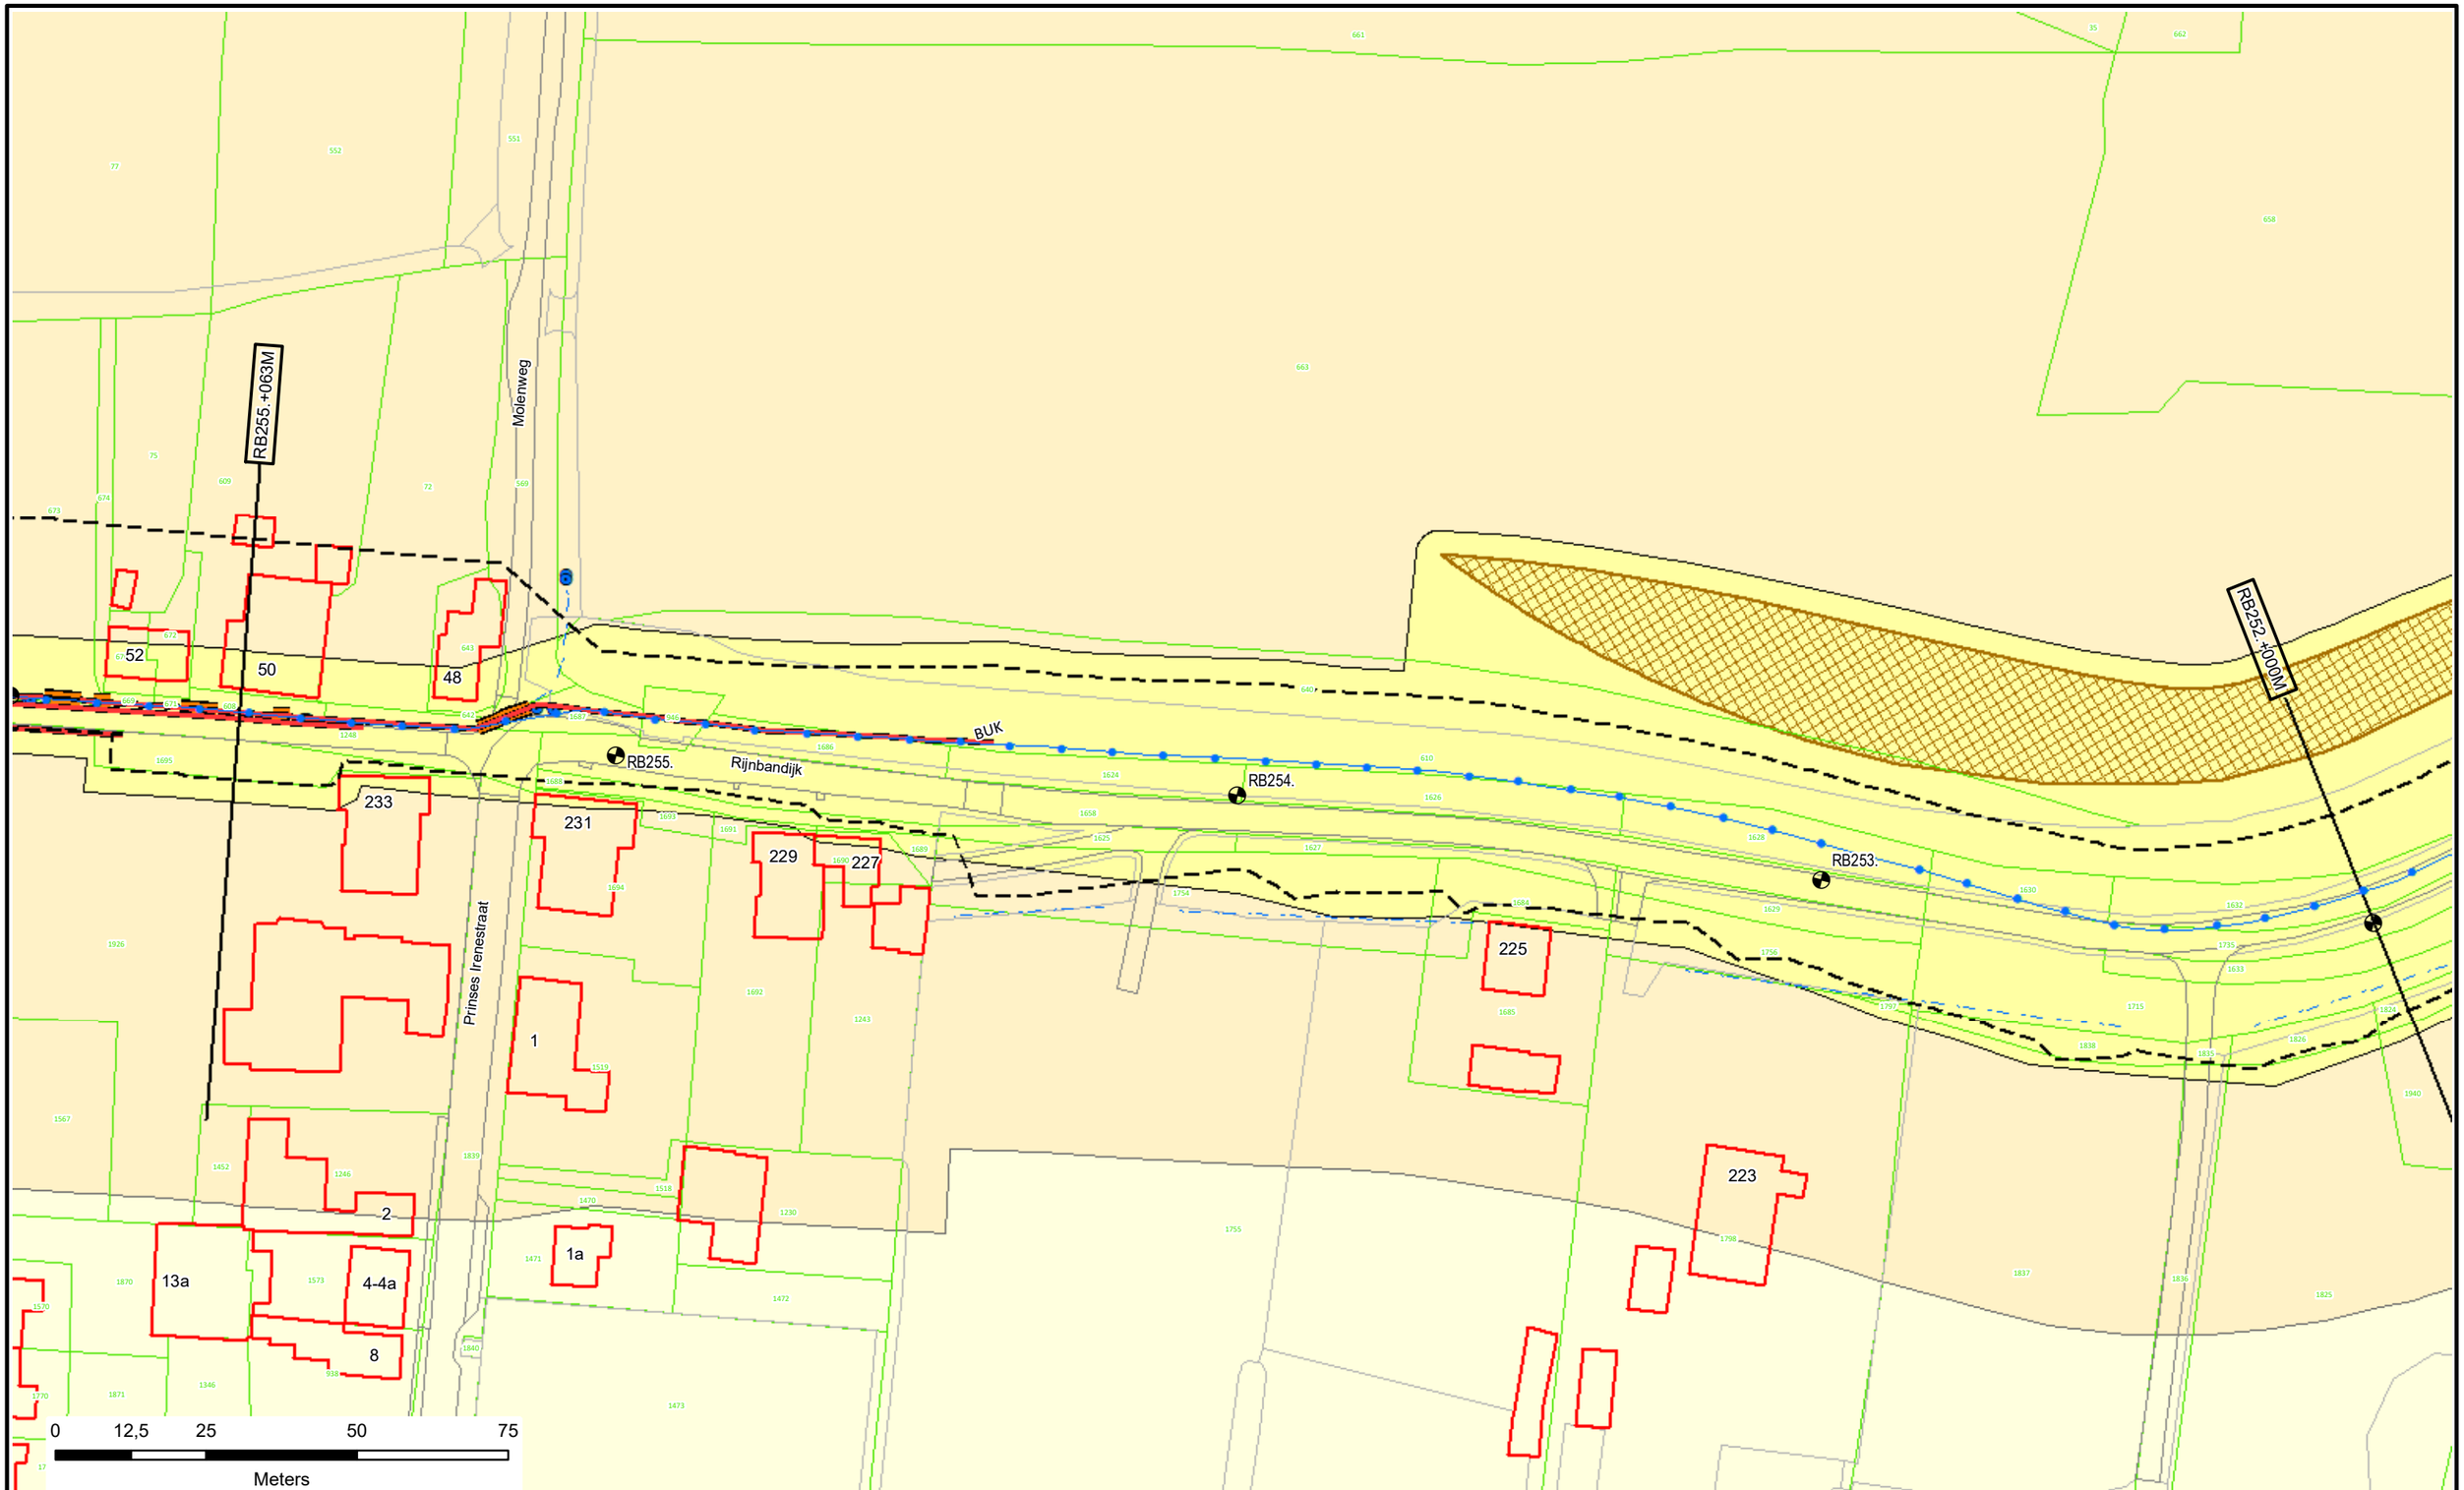

Voor Legenda zie overzicht achter in het boek.

Waterschap Rivierenland

Legger : Randwijk - Beusichem

Onderdeel : Situatie Legger			
Dijkpaal traject : RB	*Aantal bld :* 092	*Bladnr :* 075	
Formaat : A3	*Schaal :* 1 : 1000	*Status :* Vastgesteld	
Opnamedatum : -	*Getekend :* T-DAM	*Datum :* 2020	
Besluitnr : 2020062575	*Tek. nr. :* RB075		

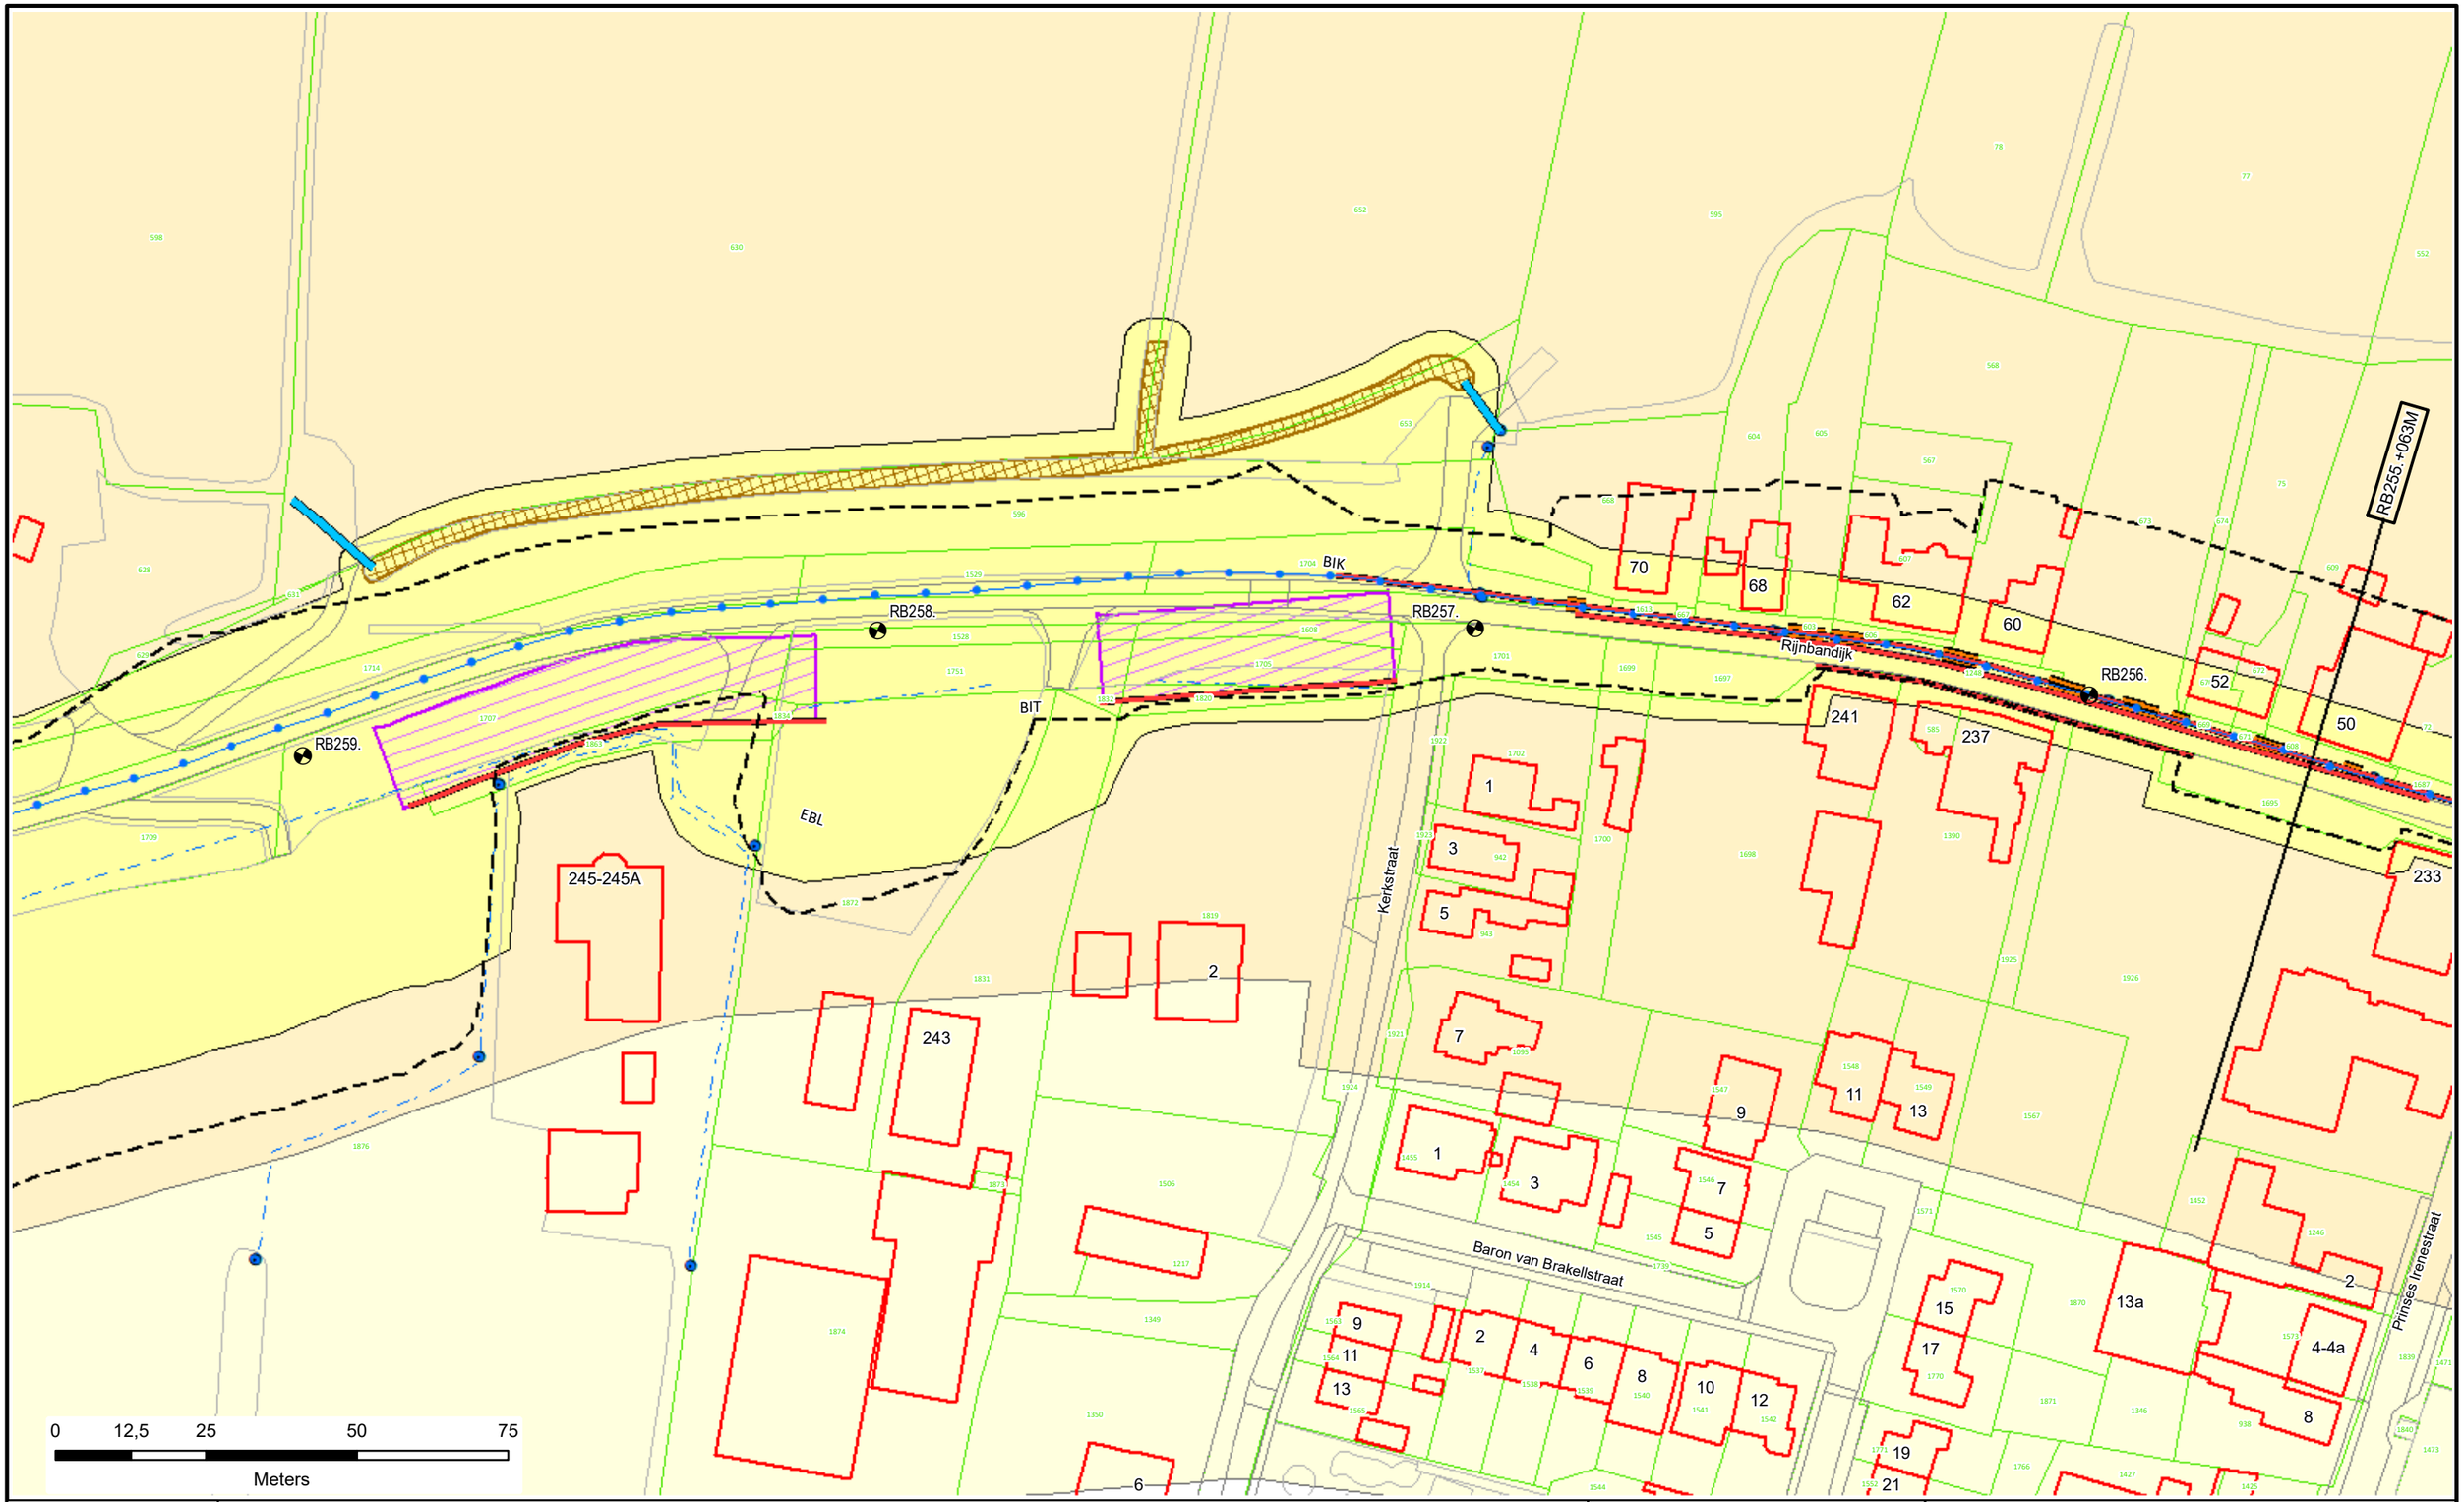

Voor Legenda zie overzicht achter in het boek.

Waterschap Rivierenland

Legger : Randwijk - Beusichem			
Onderdeel : Situatie Legger			
Dijkpaal traject : RB	*Aantal bld :* 092	*Bladnr :* 076	
Formaat : A3	*Schaal :* 1 : 1000	*Status :* Vastgesteld	
Opnamedatum : -	*Getekend :* T-DAM	*Datum :* 2020	
Besluitnr : 2020062575	*Tek. nr. :* RB076		

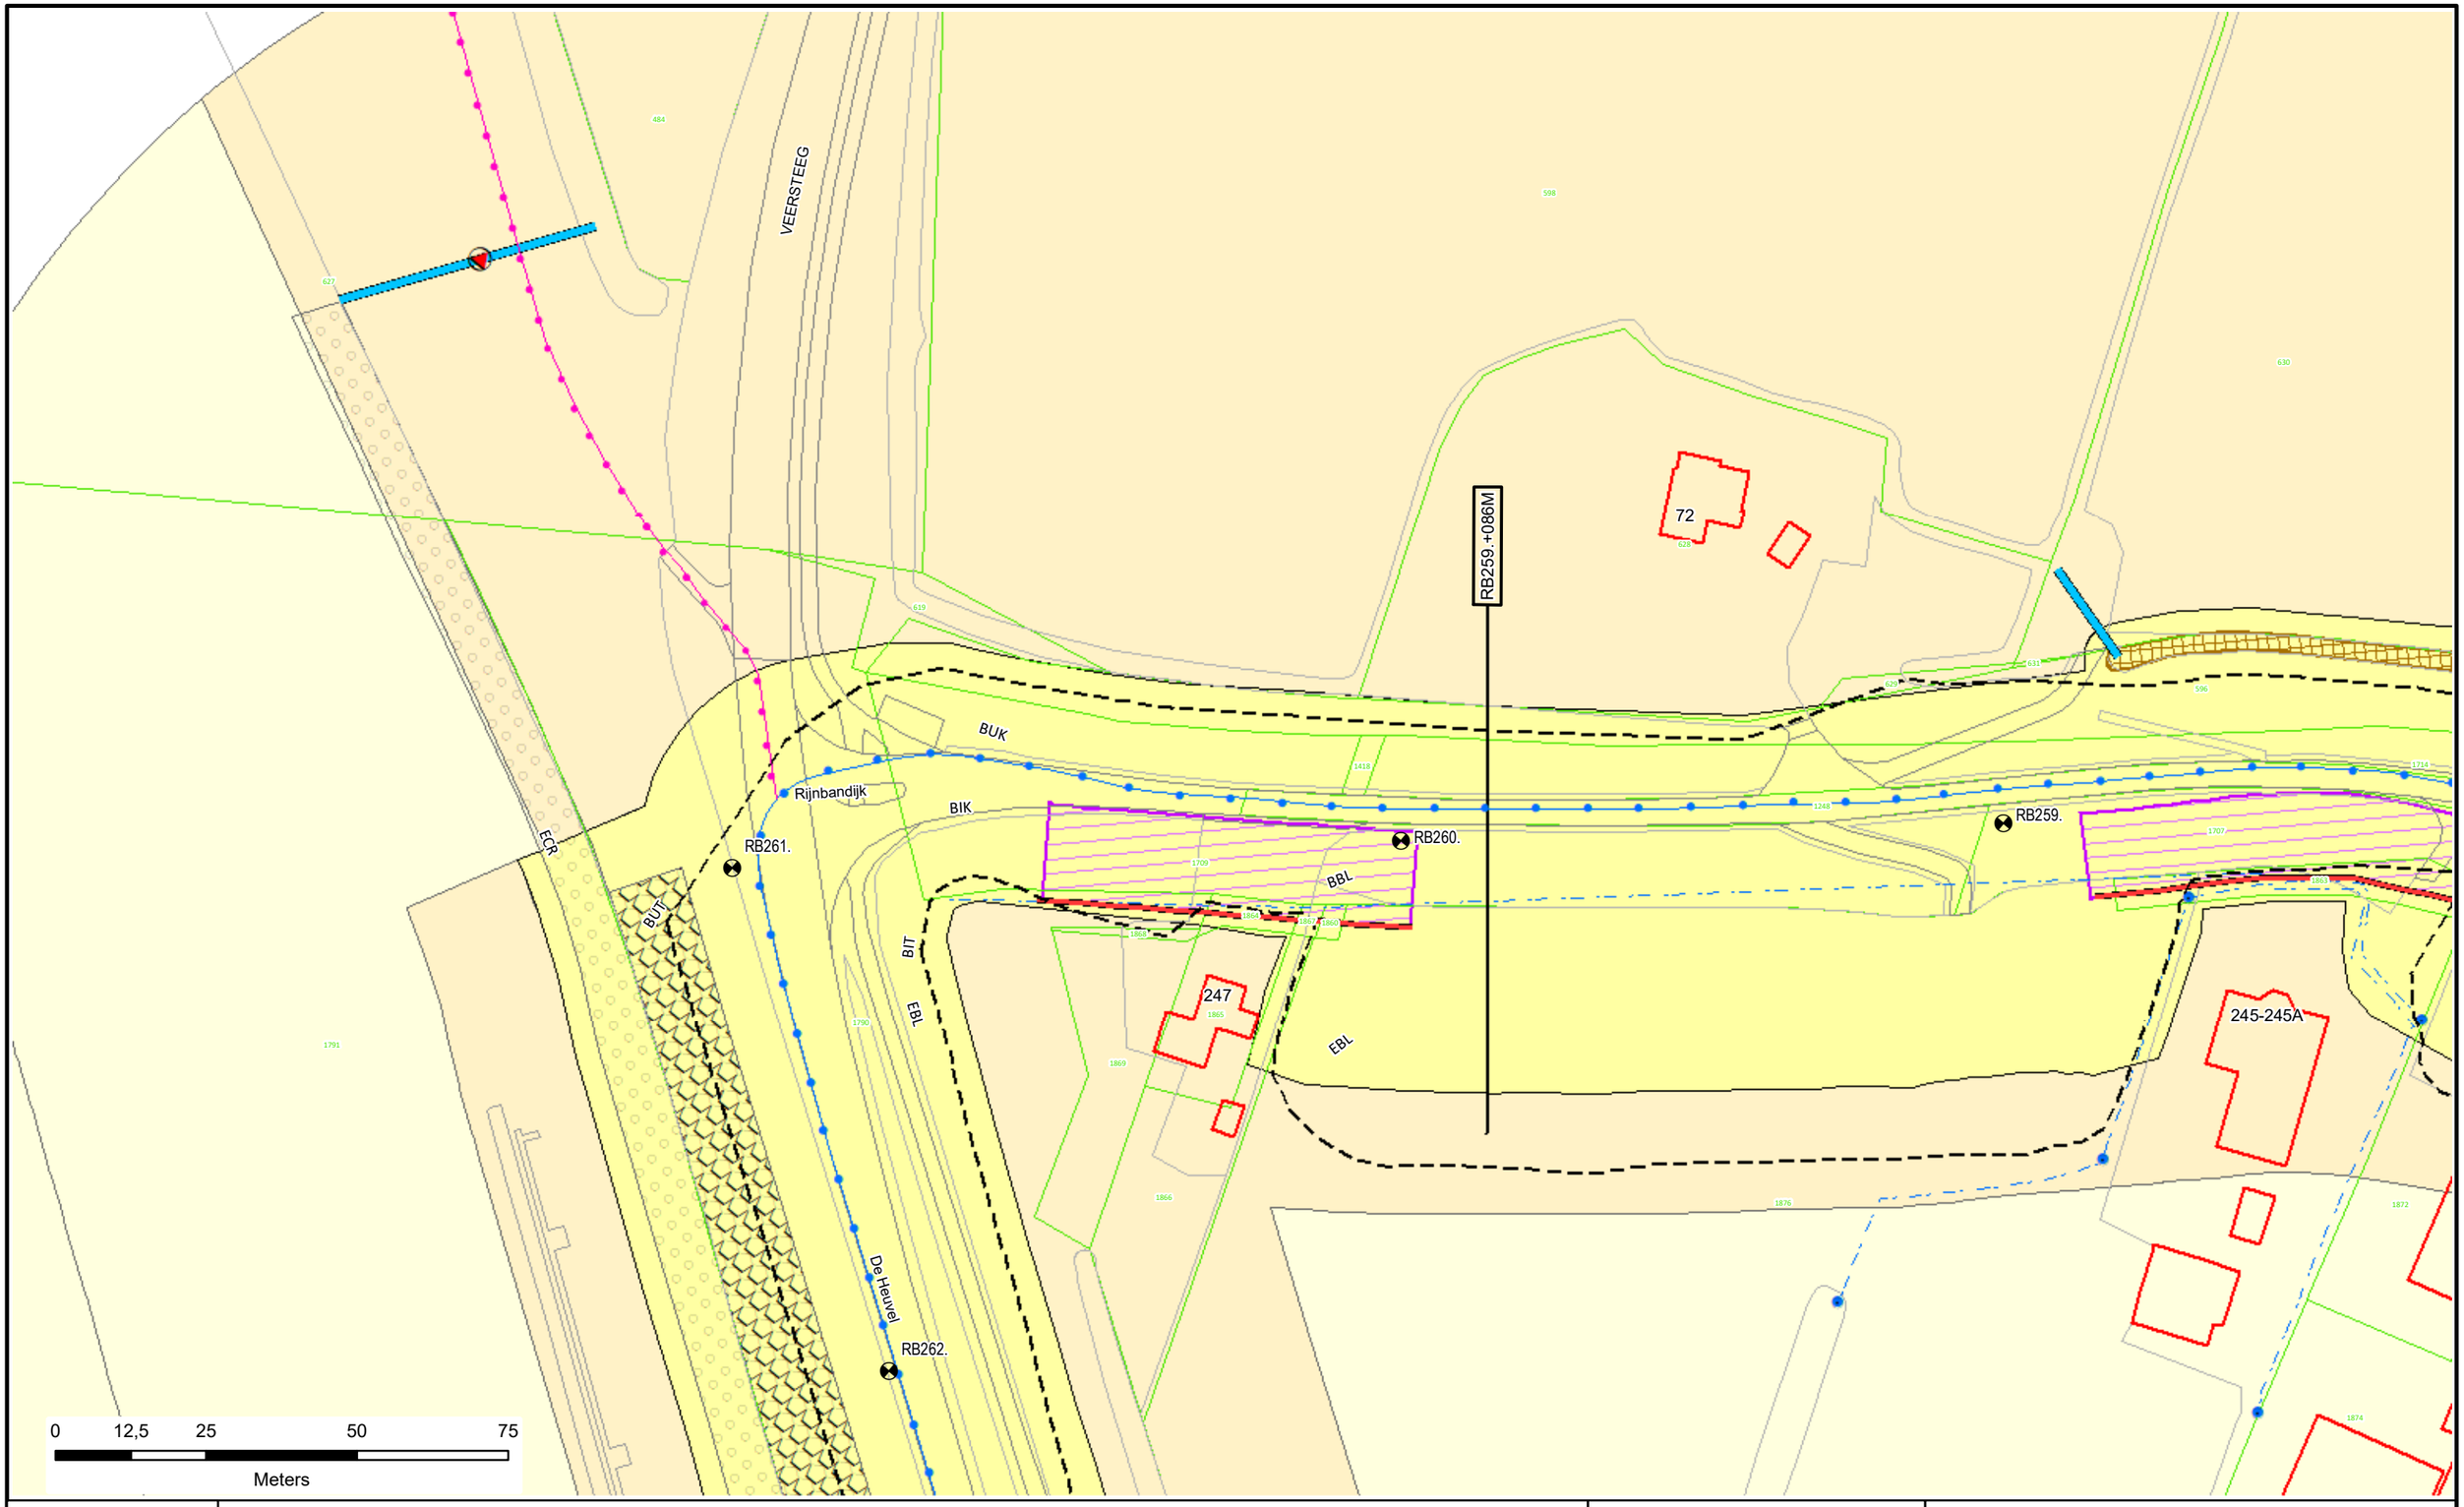

Voor Legenda zie overzicht achter in het boek.

Waterschap Rivierenland

Legger : Randwijk - Beusichem

Onderdeel : Situatie Legger			
Dijkpaal traject : RB	*Aantal bld :* 092	*Bladnr :* 077	
Formaat : A3	*Schaal :* 1 : 1000	*Status :* Vastgesteld	
Opnamedatum : -	*Getekend :* T-DAM	*Datum :* 2020	
Besluitnr : 2020062575	*Tek. nr. :* RB077		

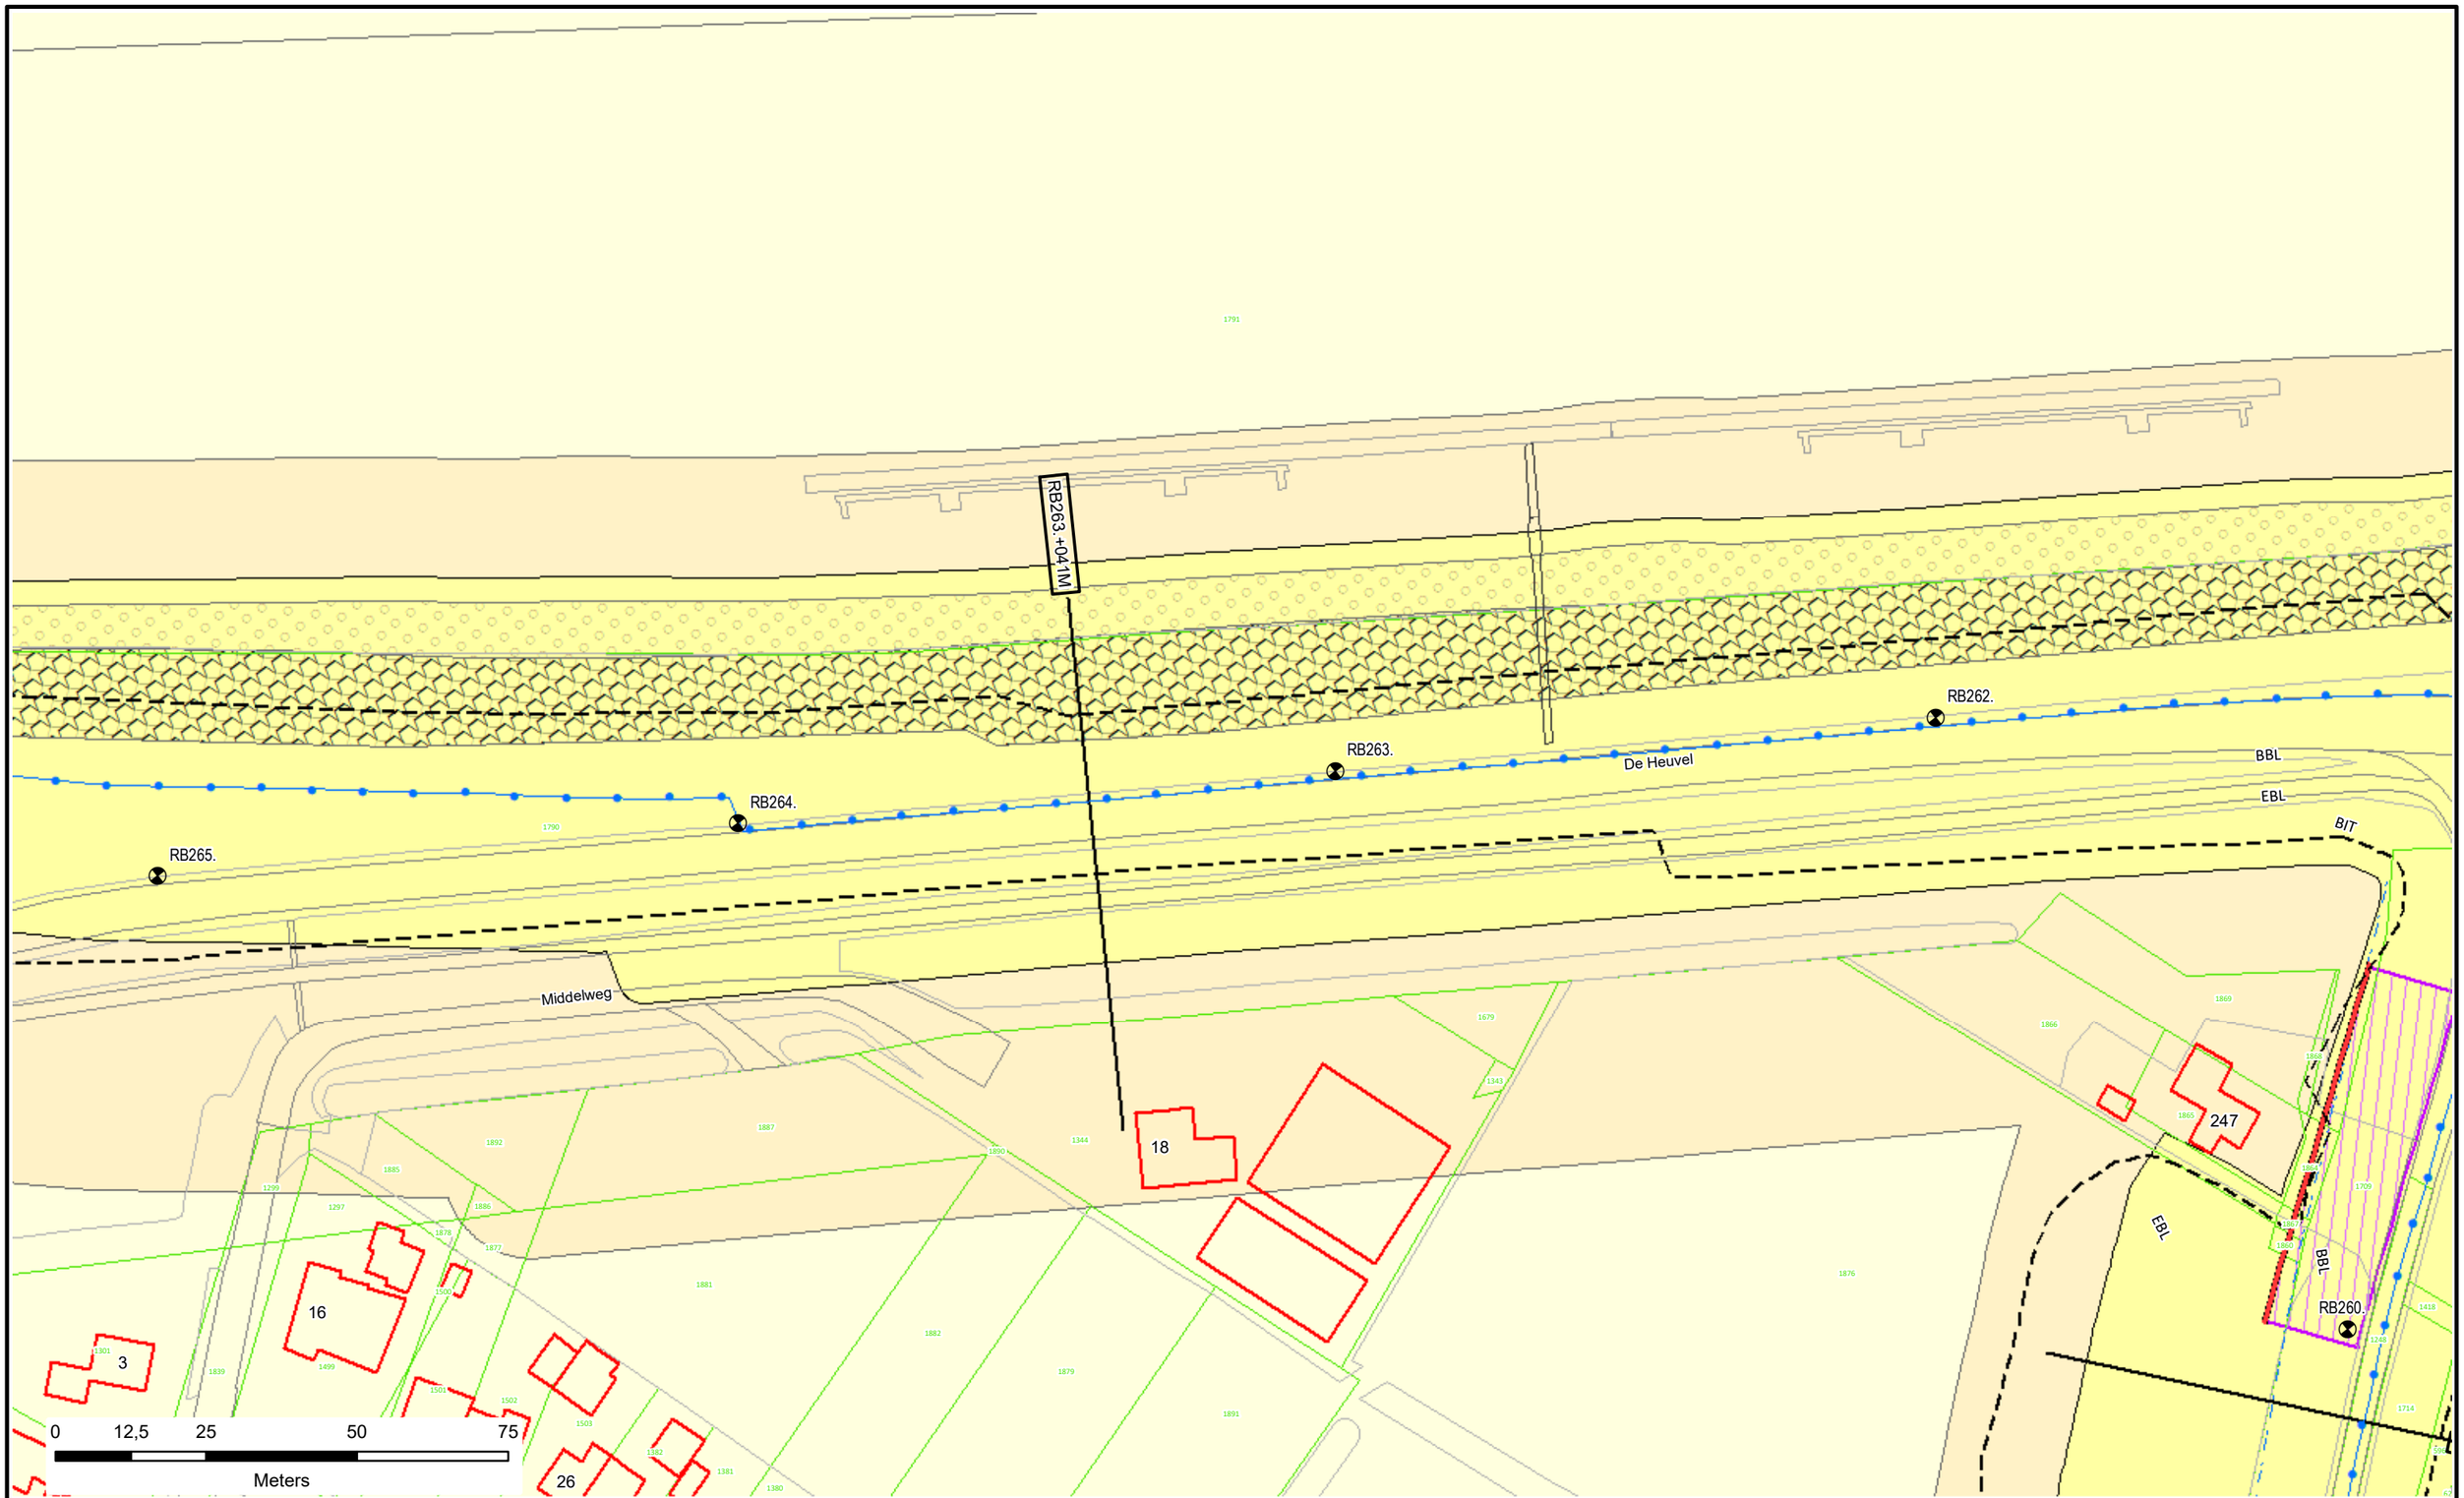

Voor Legenda zie overzicht achter in het boek.

Waterschap Rivierenland

Legger : Randwijk - Beusichem		
Onderdeel : Situatie Legger		
Dijkpaal traject : RB	*Aantal bld :* 092	*Bladnr :* 078
Formaat : A3	*Schaal :* 1 : 1000	*Status :* Vastgesteld
Opnamedatum : -	*Getekend :* T-DAM	*Datum :* 2020
Besluitnr : 2020062575	*Tek. nr. :* RB078	

RB267.

Prinses Marijkesluisweg

1a

BUT

RB266.

RB265.

De Heuvel

7

5

3

1

16

3

30

Kanaalweg

Middelweg

0 12,5 25 50 75

Meters

Voor Legenda zie overzicht achter in het boek.

Waterschap Rivierenland

Legger : Randwijk - Beusichem

Onderdeel : Situatie Legger			
Dijkpaal traject : RB	*Aantal bld :* 092	*Bladnr :* 079	
Formaat : A3	*Schaal :* 1 : 1000	*Status :* Vastgesteld	
Opnamedatum : -	*Getekend :* T-DAM	*Datum :* 2020	
Besluitnr : 2020062575	*Tek. nr. :* RB079		

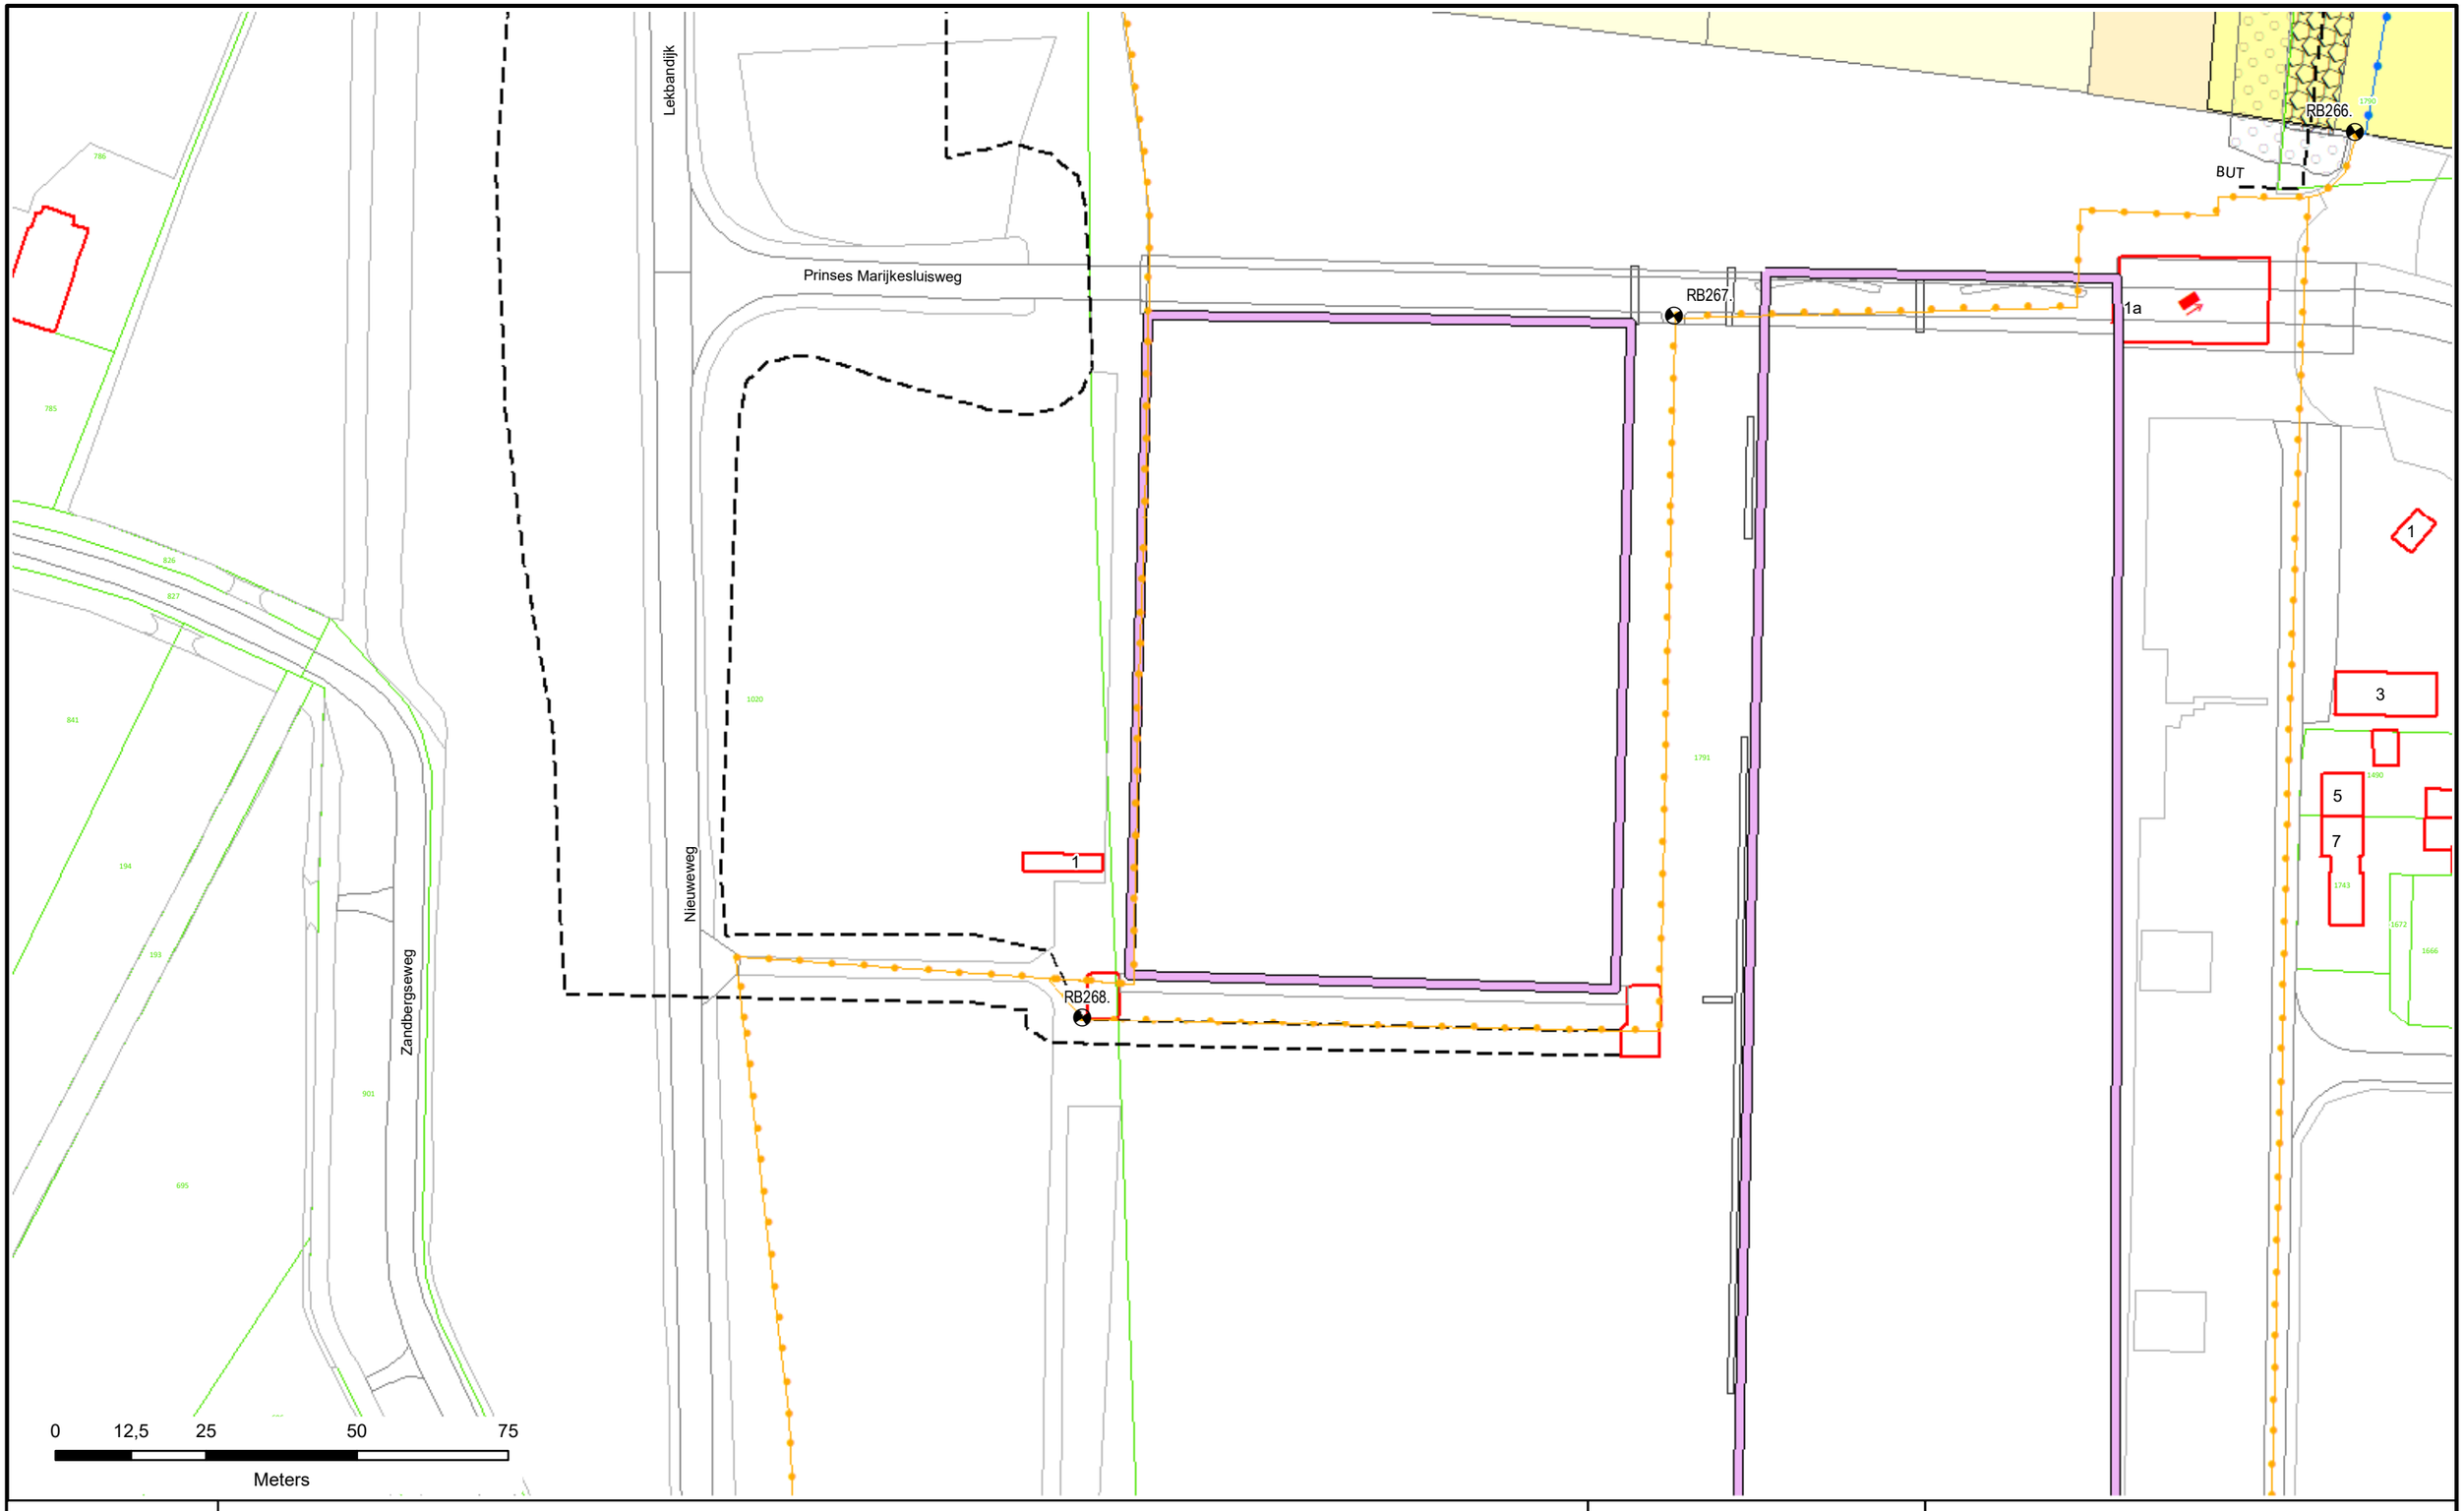

Voor Legenda zie overzicht achter in het boek.

Waterschap Rivierenland

Legger : Randwijk - Beusichem

Onderdeel : Situatie Legger		
Dijkpaal traject : RB	*Aantal bld :* 092	*Bladnr :* 080
Formaat : A3	*Schaal :* 1 : 1000	*Status :* Vastgesteld
Opnamedatum : -	*Getekend :* T-DAM	*Datum :* 2020
Besluitnr : 2020062575		*Tek. nr. :* RB080

RB272.+050M

RB272.

RB271.

RB270.

RB269.

KBU

Lekbandijk

Prinses Marijkesluisweg

Margrietstraat

1

0 12,5 25 50 75

Meters

Voor Legenda zie overzicht achter in het boek.

Waterschap Rivierenland

Legger : Randwijk - Beusichem

Onderdeel : Situatie Legger			
Dijkpaal traject : RB	*Aantal bld :* 092	*Bladnr :* 081	
Formaat : A3	*Schaal :* 1 : 1000	*Status :* Vastgesteld	
Opnamedatum : -	*Getekend :* T-DAM	*Datum :* 2020	
Besluitnr : 2020062575	*Tek. nr. :* RB081		

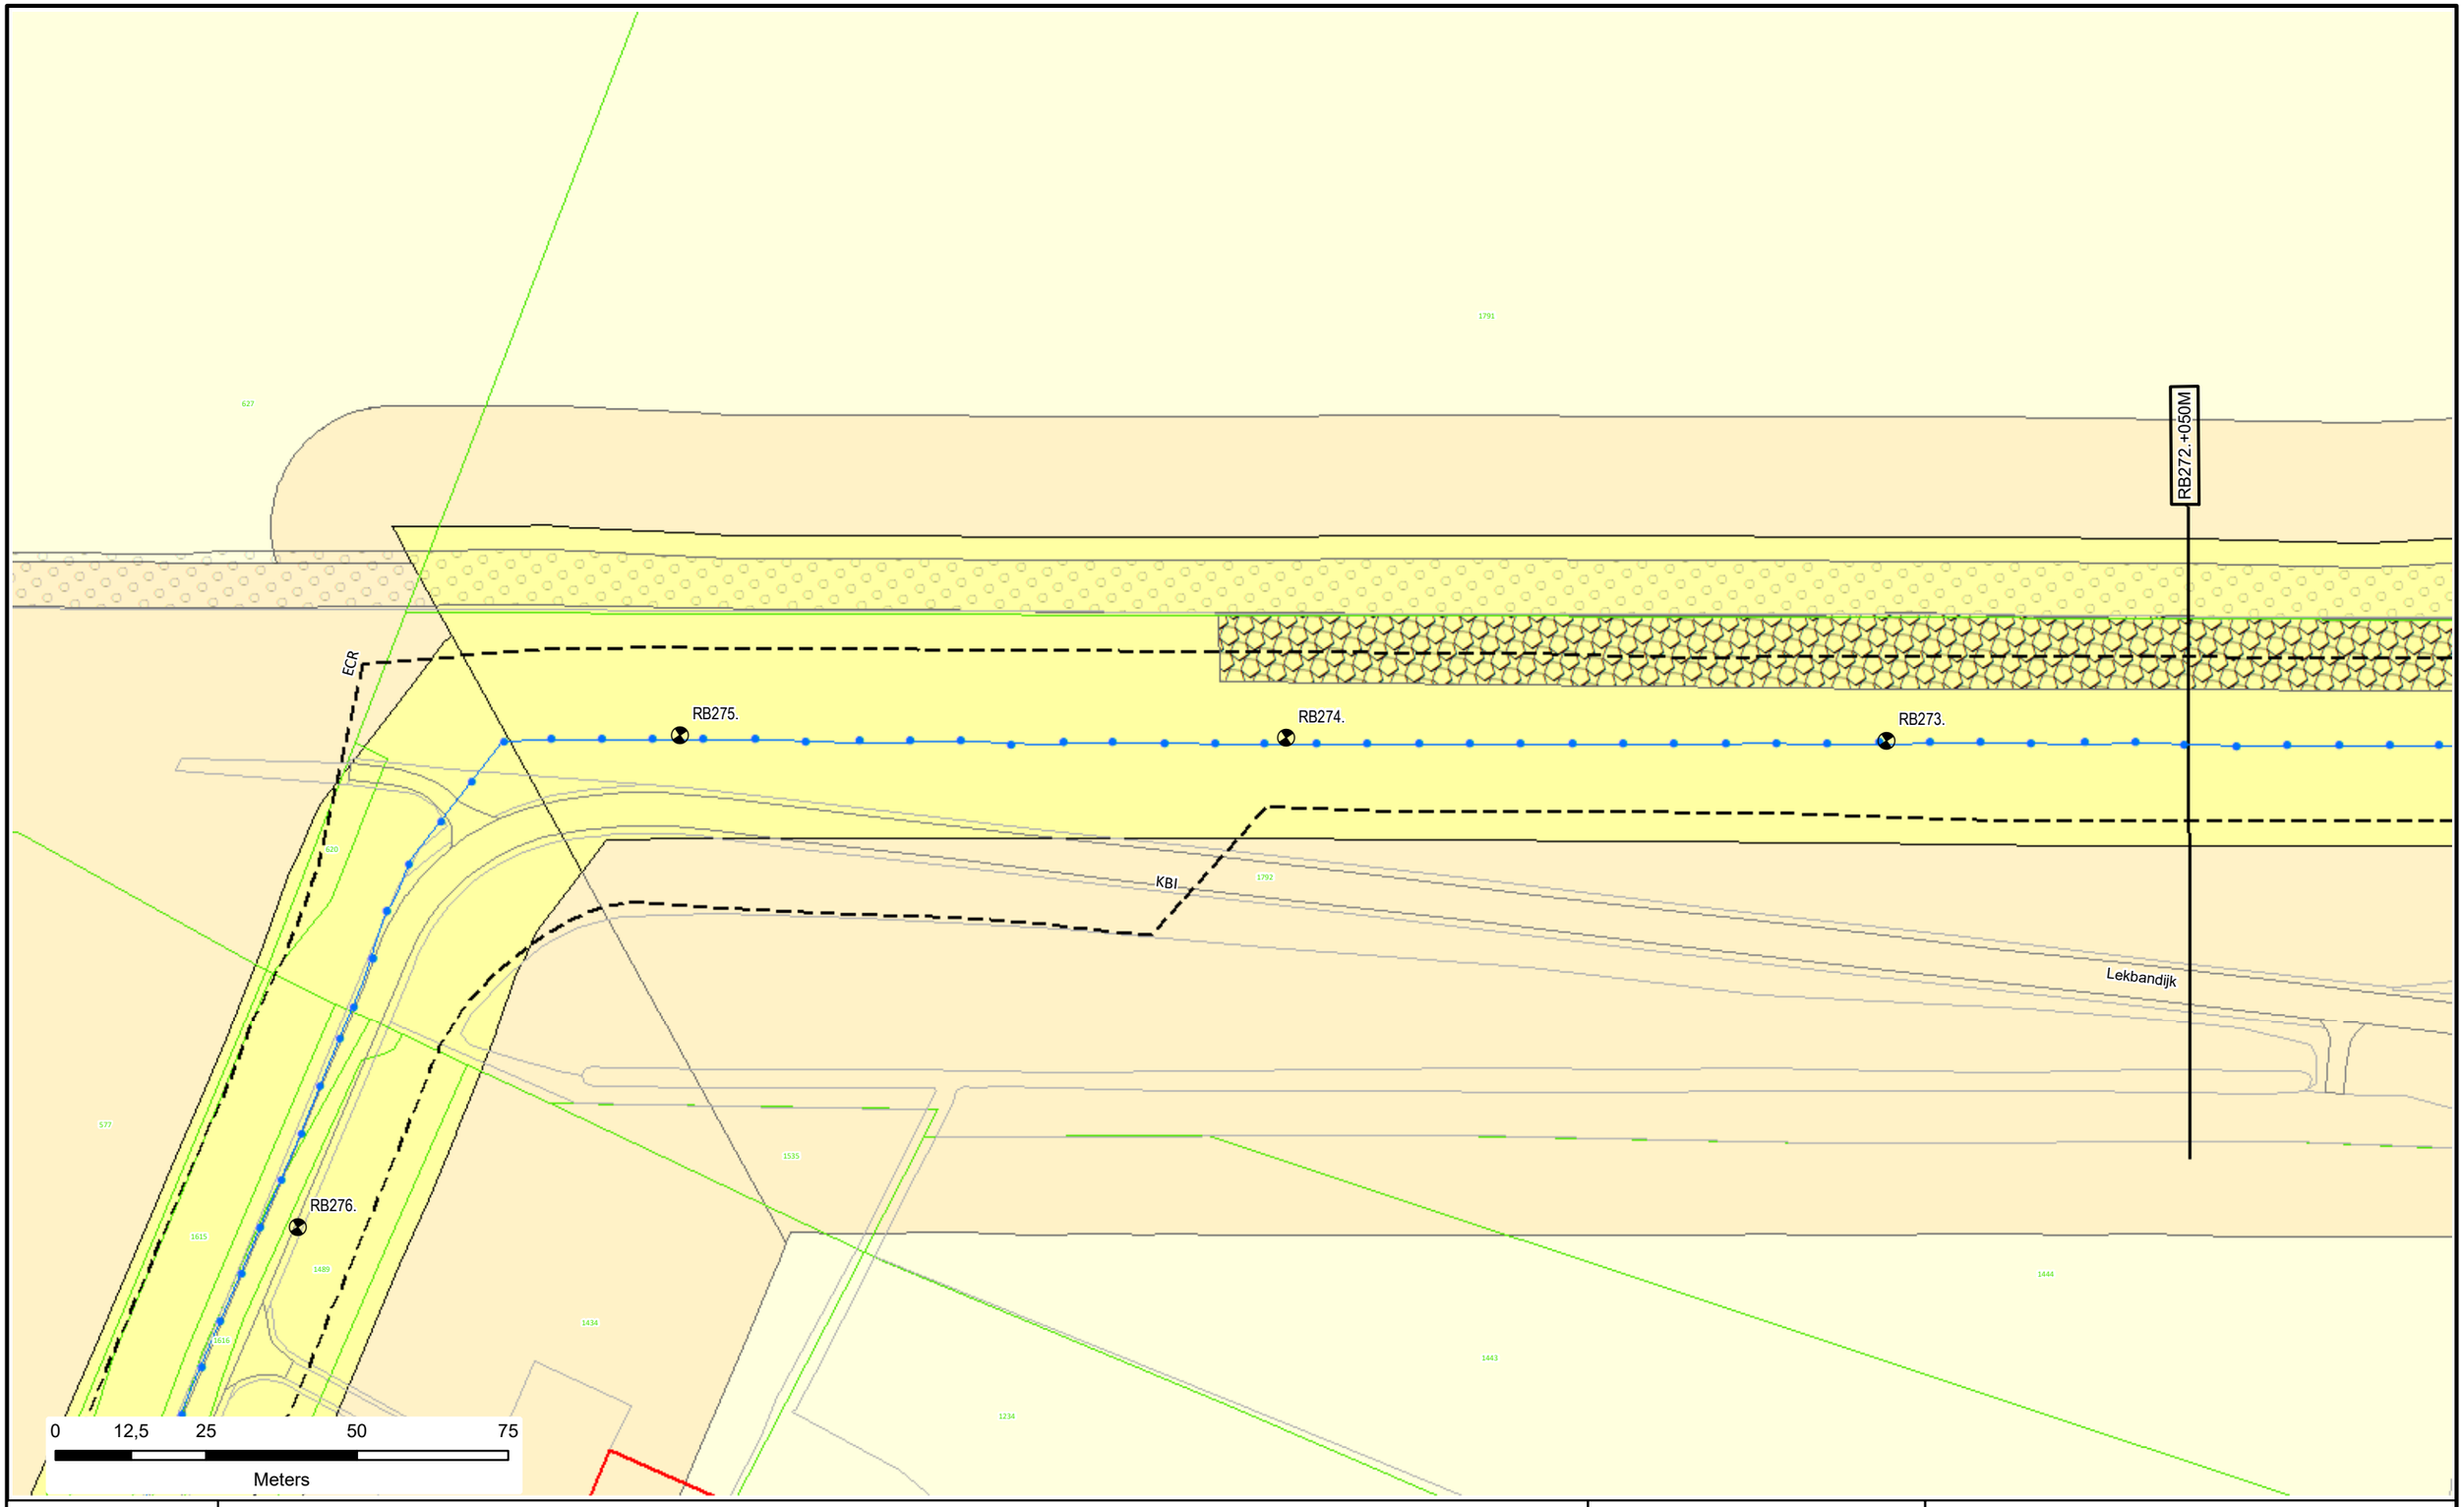

Voor Legenda zie overzicht achter in het boek.

Waterschap Rivierenland

Legger : Randwijk - Beusichem

Onderdeel : Situatie Legger			
Dijkpaal traject : RB	*Aantal bld :* 092	*Bladnr :* 082	
Formaat : A3	*Schaal :* 1 : 1000	*Status :* Vastgesteld	
Opnamedatum : -	*Getekend :* T-DAM	*Datum :* 2020	
Besluitnr : 2020062575		*Tek. nr. :* RB082	

RB277.+000M

Lekbandijk

RB278.

RB277.

RB276.

RB275.

BUT

7

5

3

3a

0 12,5 25 50 75

Meters

Voor Legenda zie overzicht achter in het boek.

Waterschap Rivierenland

Legger : Randwijk - Beusichem			
Onderdeel : Situatie Legger			
Dijkpaal traject : RB	*Aantal bld :* 092	*Bladnr :* 083	
Formaat : A3	*Schaal :* 1 : 1000	*Status :* Vastgesteld	
Opnamedatum : -	*Getekend :* T-DAM	*Datum :* 2020	
Besluitnr : 2020062575	*Tek. nr. :* RB083		

RB279.+000M

RB279.

Lekbandijk

RB280.

RB281.

RB282.

19

17

15

13

11

7

0 12,5 25 50 75

Meters

Voor Legenda zie overzicht achter in het boek.

Waterschap Rivierenland

Legger : Randwijk - Beusichem

Onderdeel : Situatie Legger			
Dijkpaal traject : RB	*Aantal bld :* 092	*Bladnr :* 084	
Formaat : A3	*Schaal :* 1 : 1000	*Status :* Vastgesteld	
Opnamedatum : -	*Getekend :* T-DAM	*Datum :* 2020	
Besluitnr : 2020062575	*Tek. nr. :* RB084		

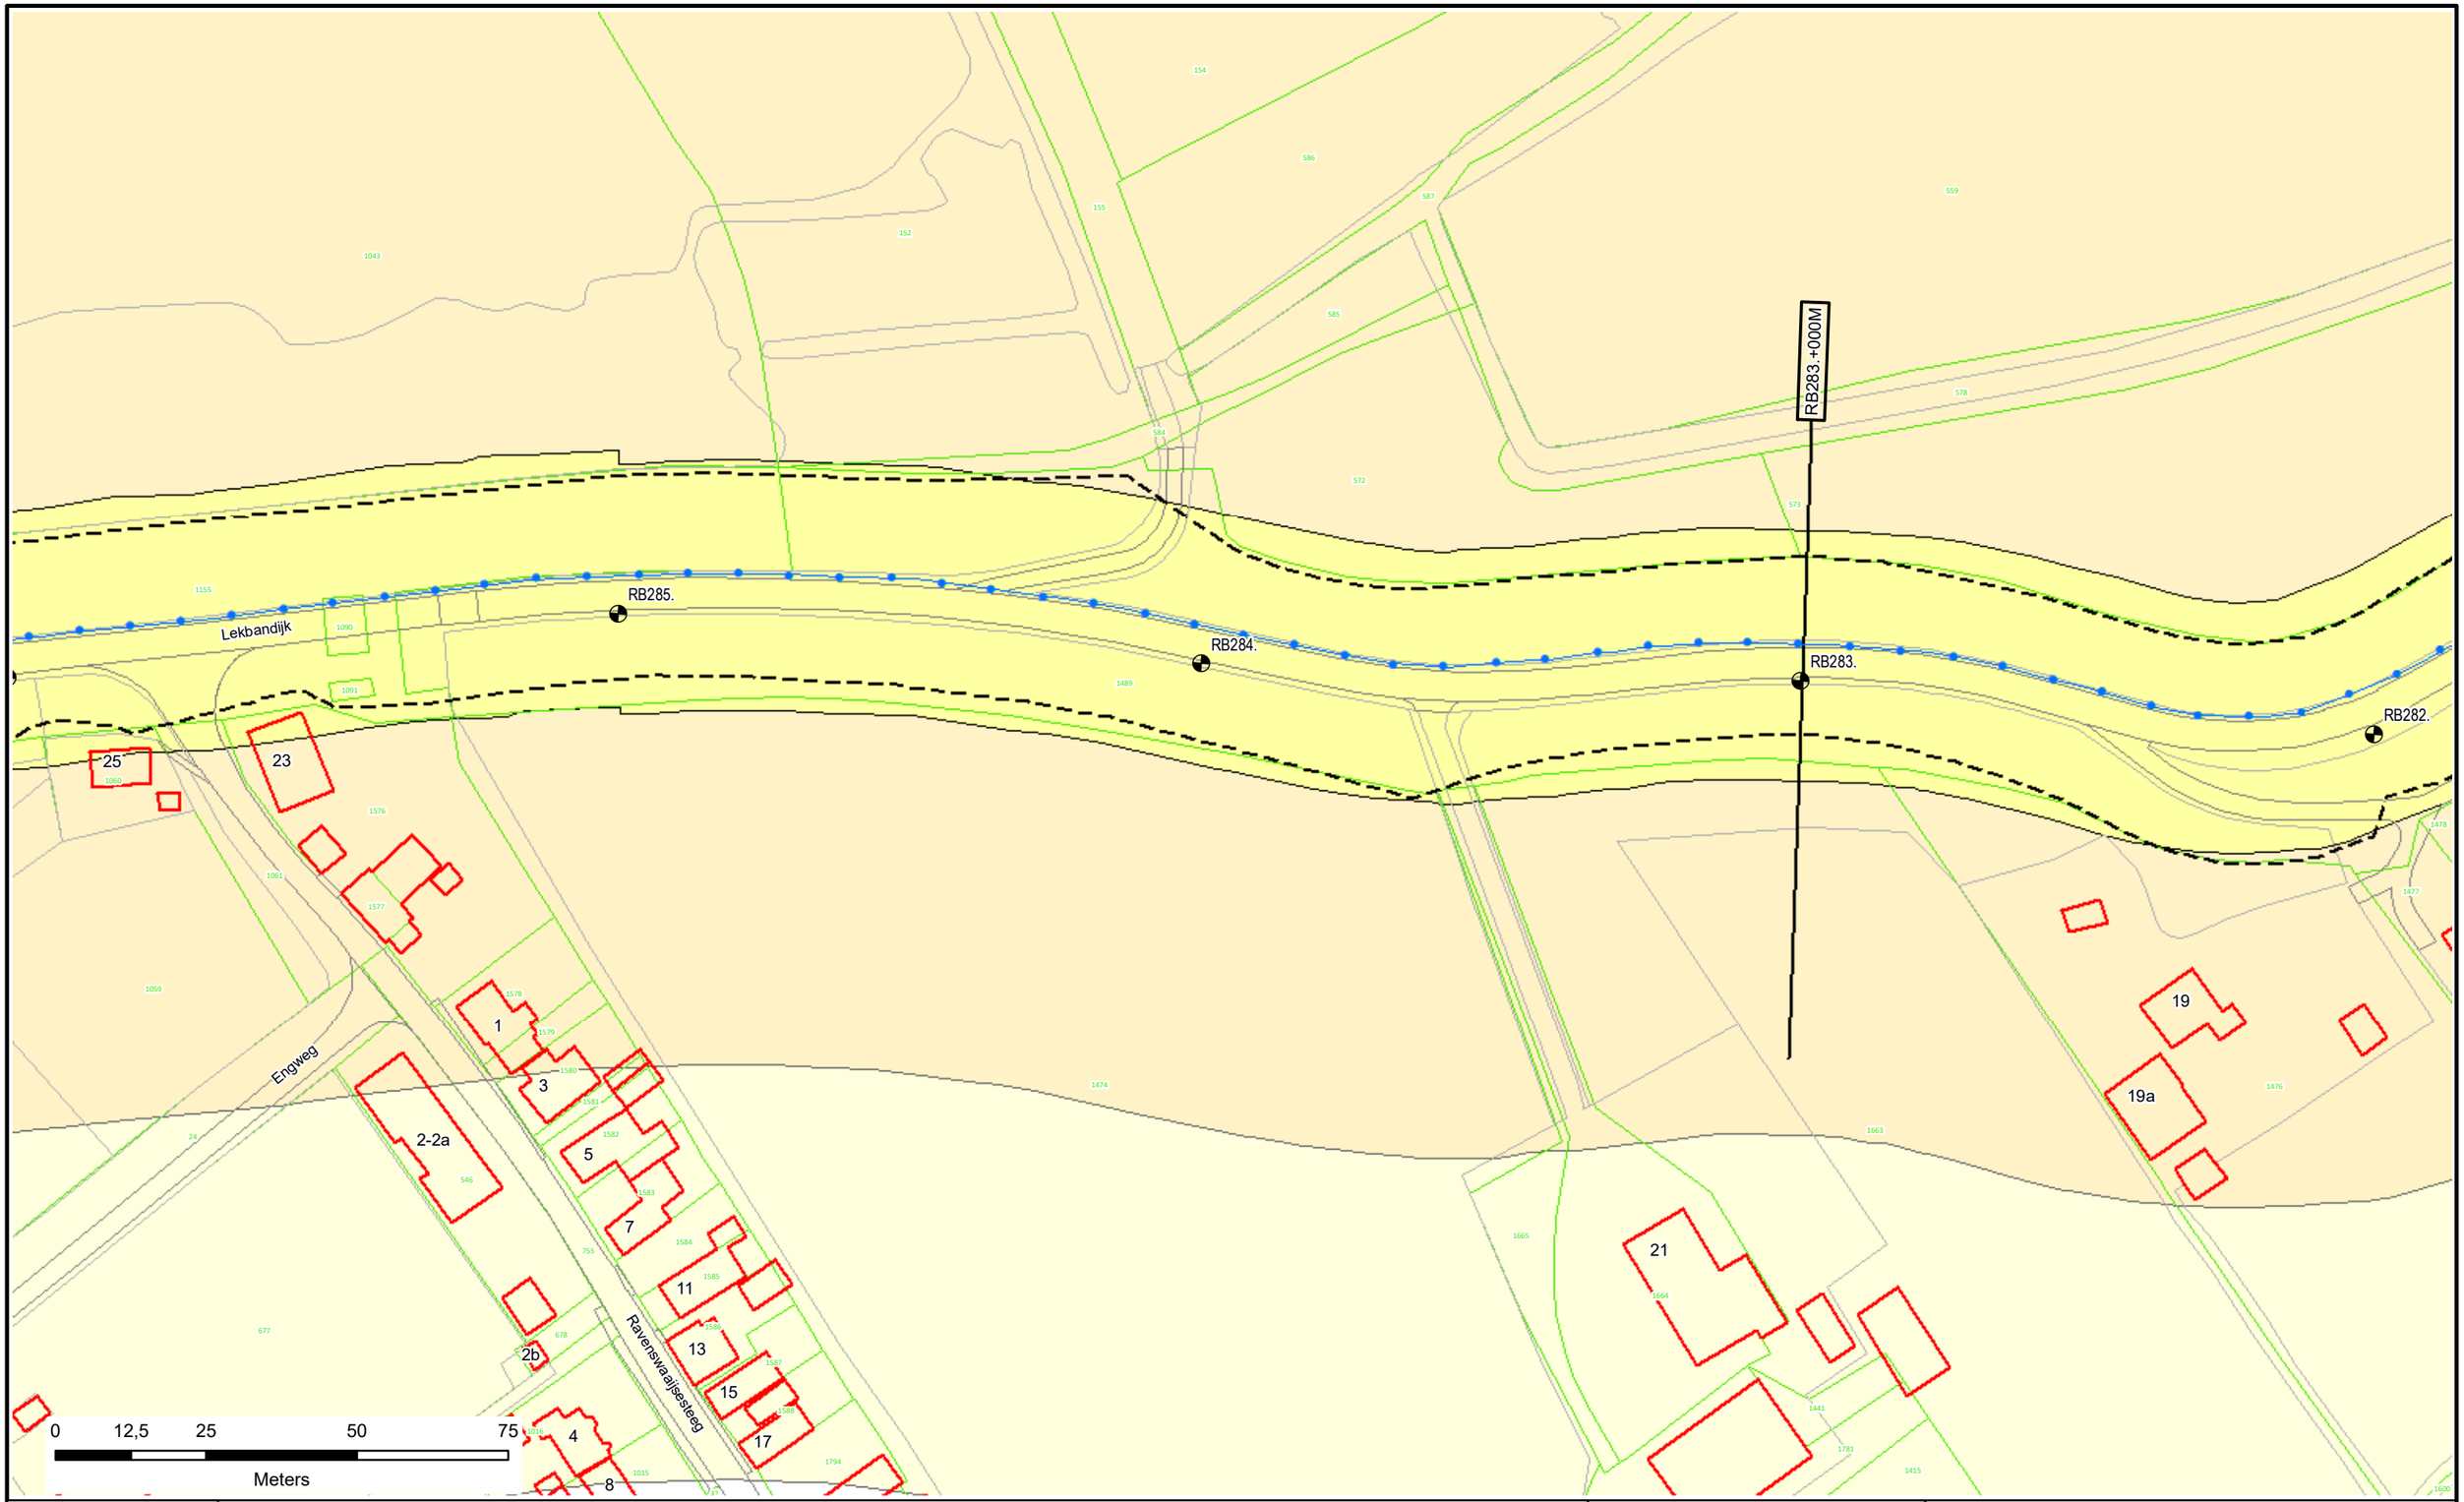

Voor Legenda zie overzicht achter in het boek.

N

Waterschap Rivierenland

Legger : Randwijk - Beusichem

Onderdeel : Situatie Legger			
Dijkpaal traject : RB	*Aantal bld :* 092	*Bladnr :* 085	
Formaat : A3	*Schaal :* 1 : 1000	*Status :* Vastgesteld	
Opnamedatum : -	*Getekend :* T-DAM	*Datum :* 2020	
Besluitnr : 2020062575		*Tek. nr. :* RB085	

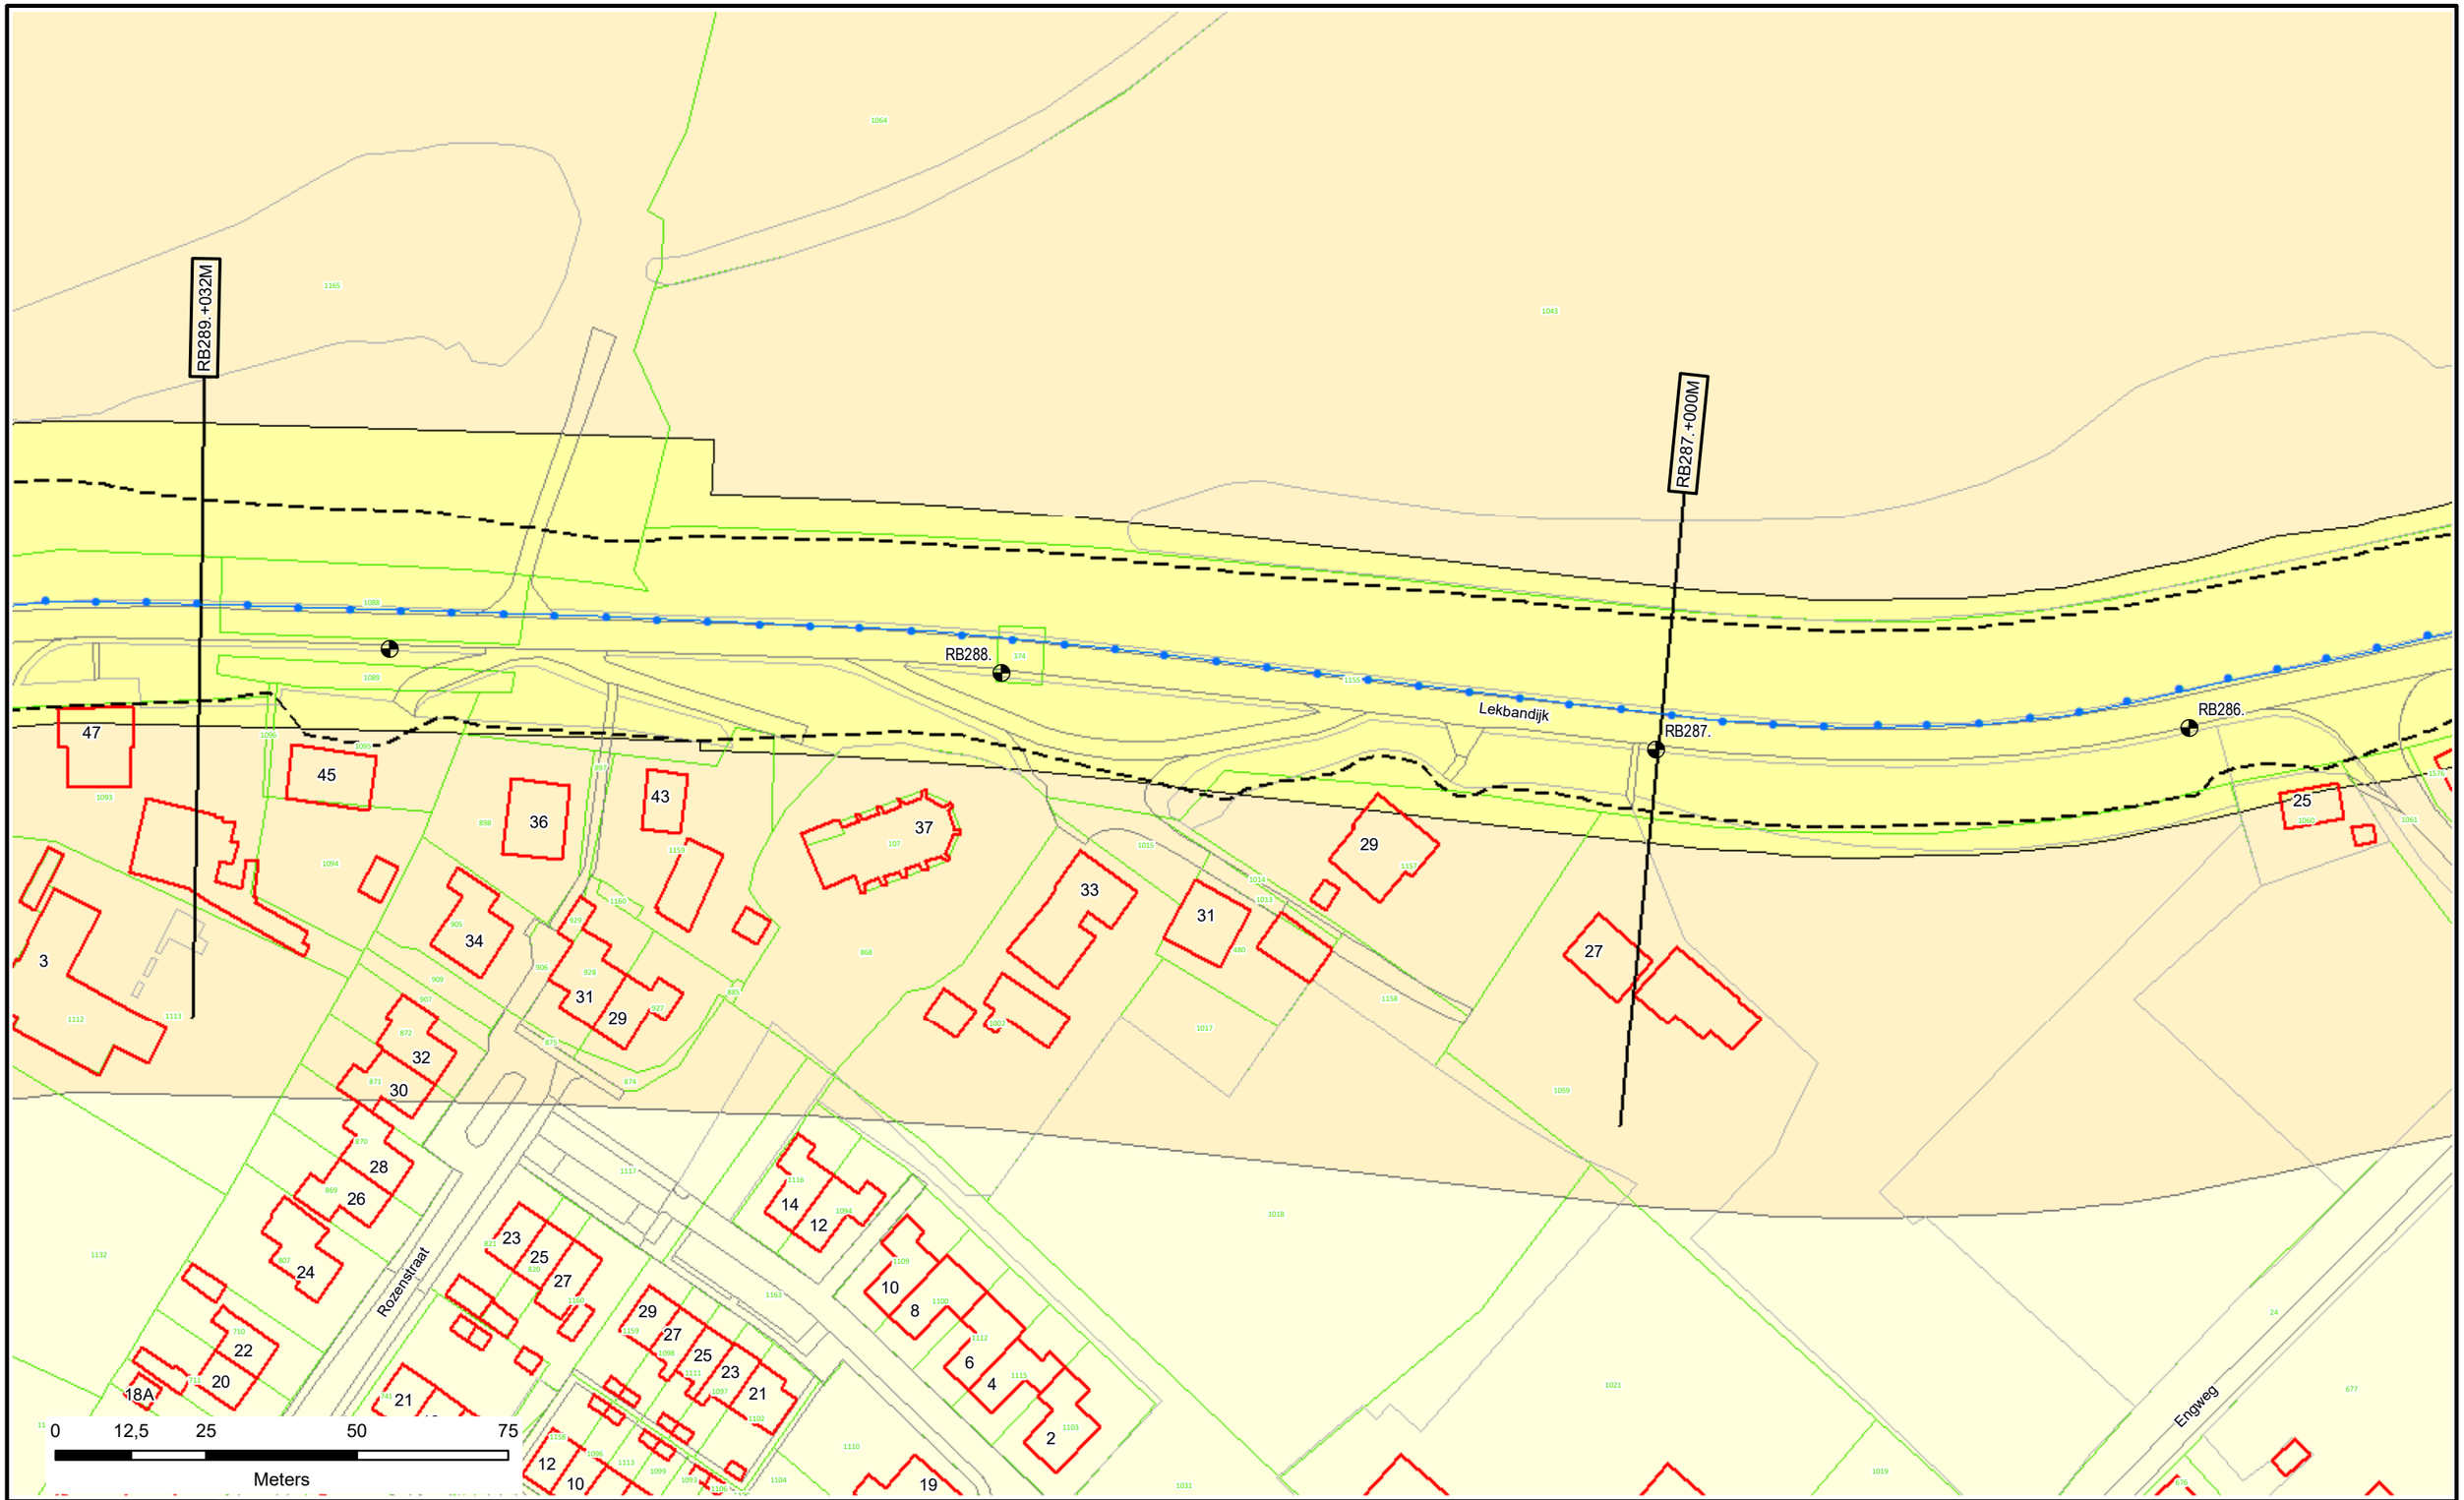

Voor Legenda zie overzicht achter in het boek.

N

Waterschap Rivierenland

Legger : Randwijk - Beusichem

Onderdeel : Situatie Legger			
Dijkpaal traject : RB	*Aantal bld :* 092	*Bladnr :* 086	
Formaat : A3	*Schaal :* 1 : 1000	*Status :* Vastgesteld	
Opnamedatum : -	*Getekend :* T-DAM	*Datum :* 2020	
Besluitnr : 2020062575	*Tek. nr. :* RB086		

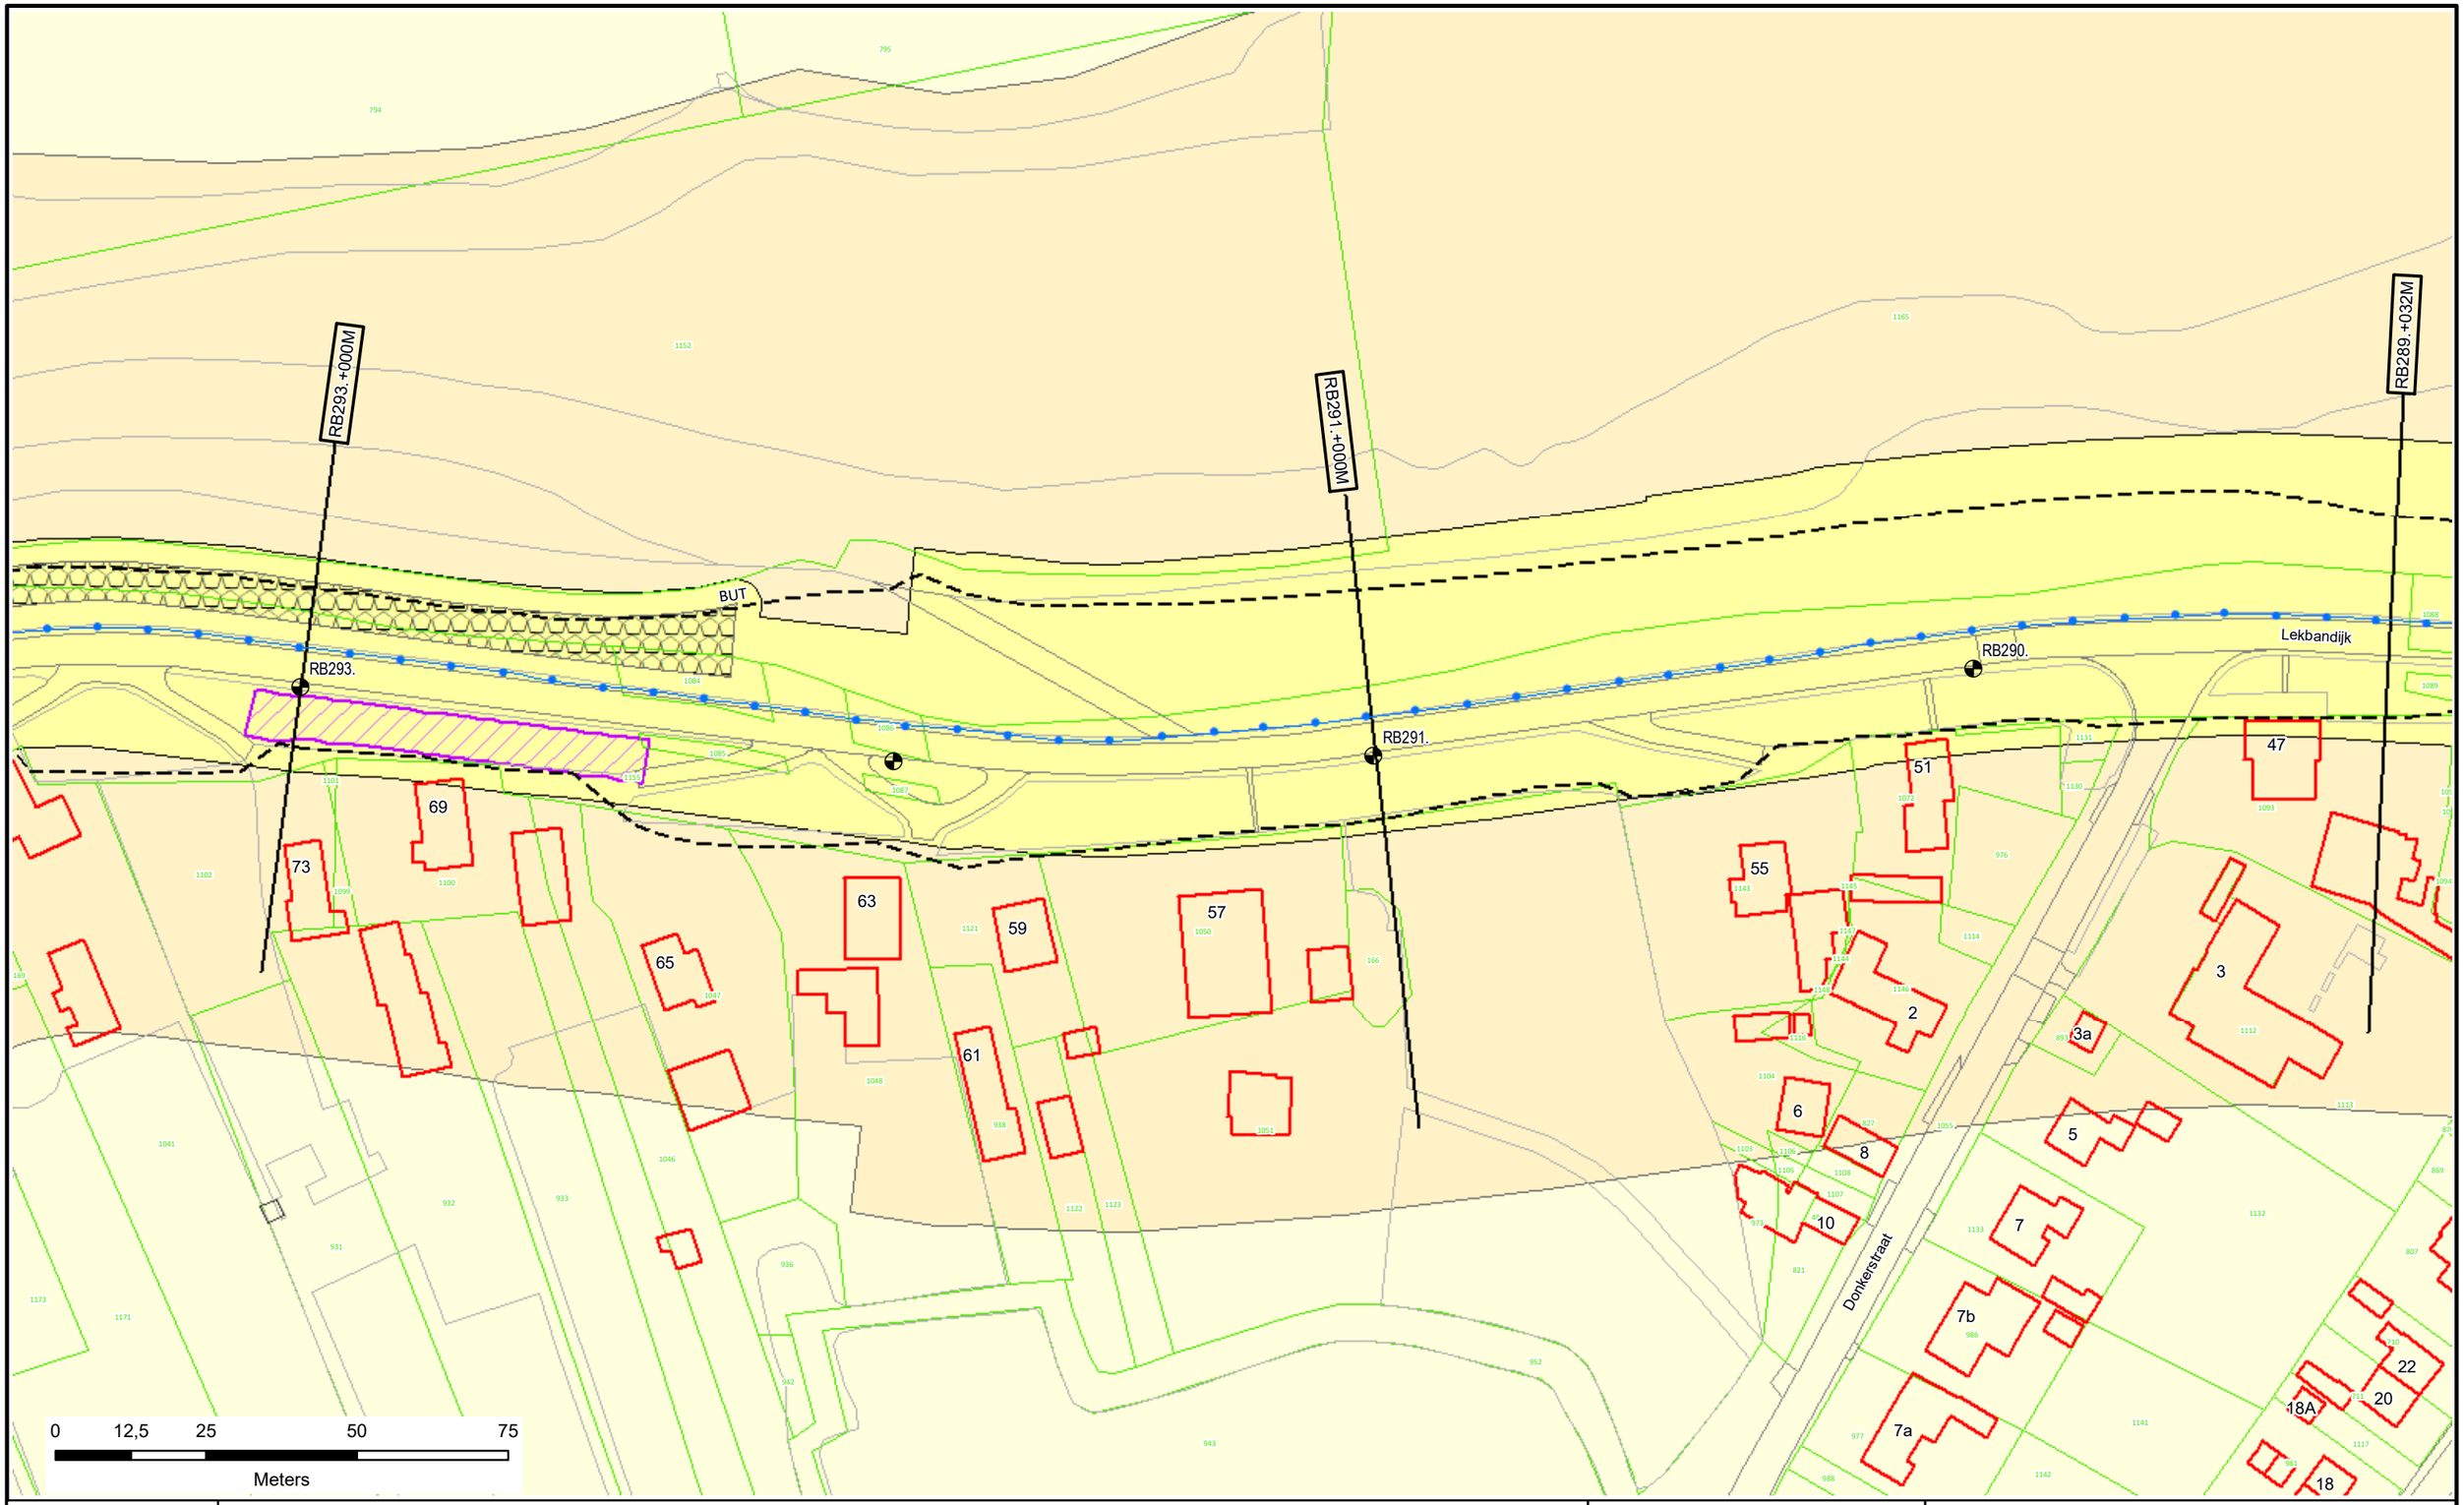

Voor Legenda zie overzicht achter in het boek.

N

Waterschap Rivierenland

Legger : Randwijk - Beusichem			
Onderdeel : Situatie Legger			
Dijkpaal traject : RB	*Aantal bld :* 092		*Bladnr :* 087
Formaat : A3	*Schaal :* 1 : 1000		*Status :* Vastgesteld
Opnamedatum : -	*Getekend :* T-DAM		*Datum :* 2020
Besluitnr : 2020062575		*Tek. nr. :* RB087	

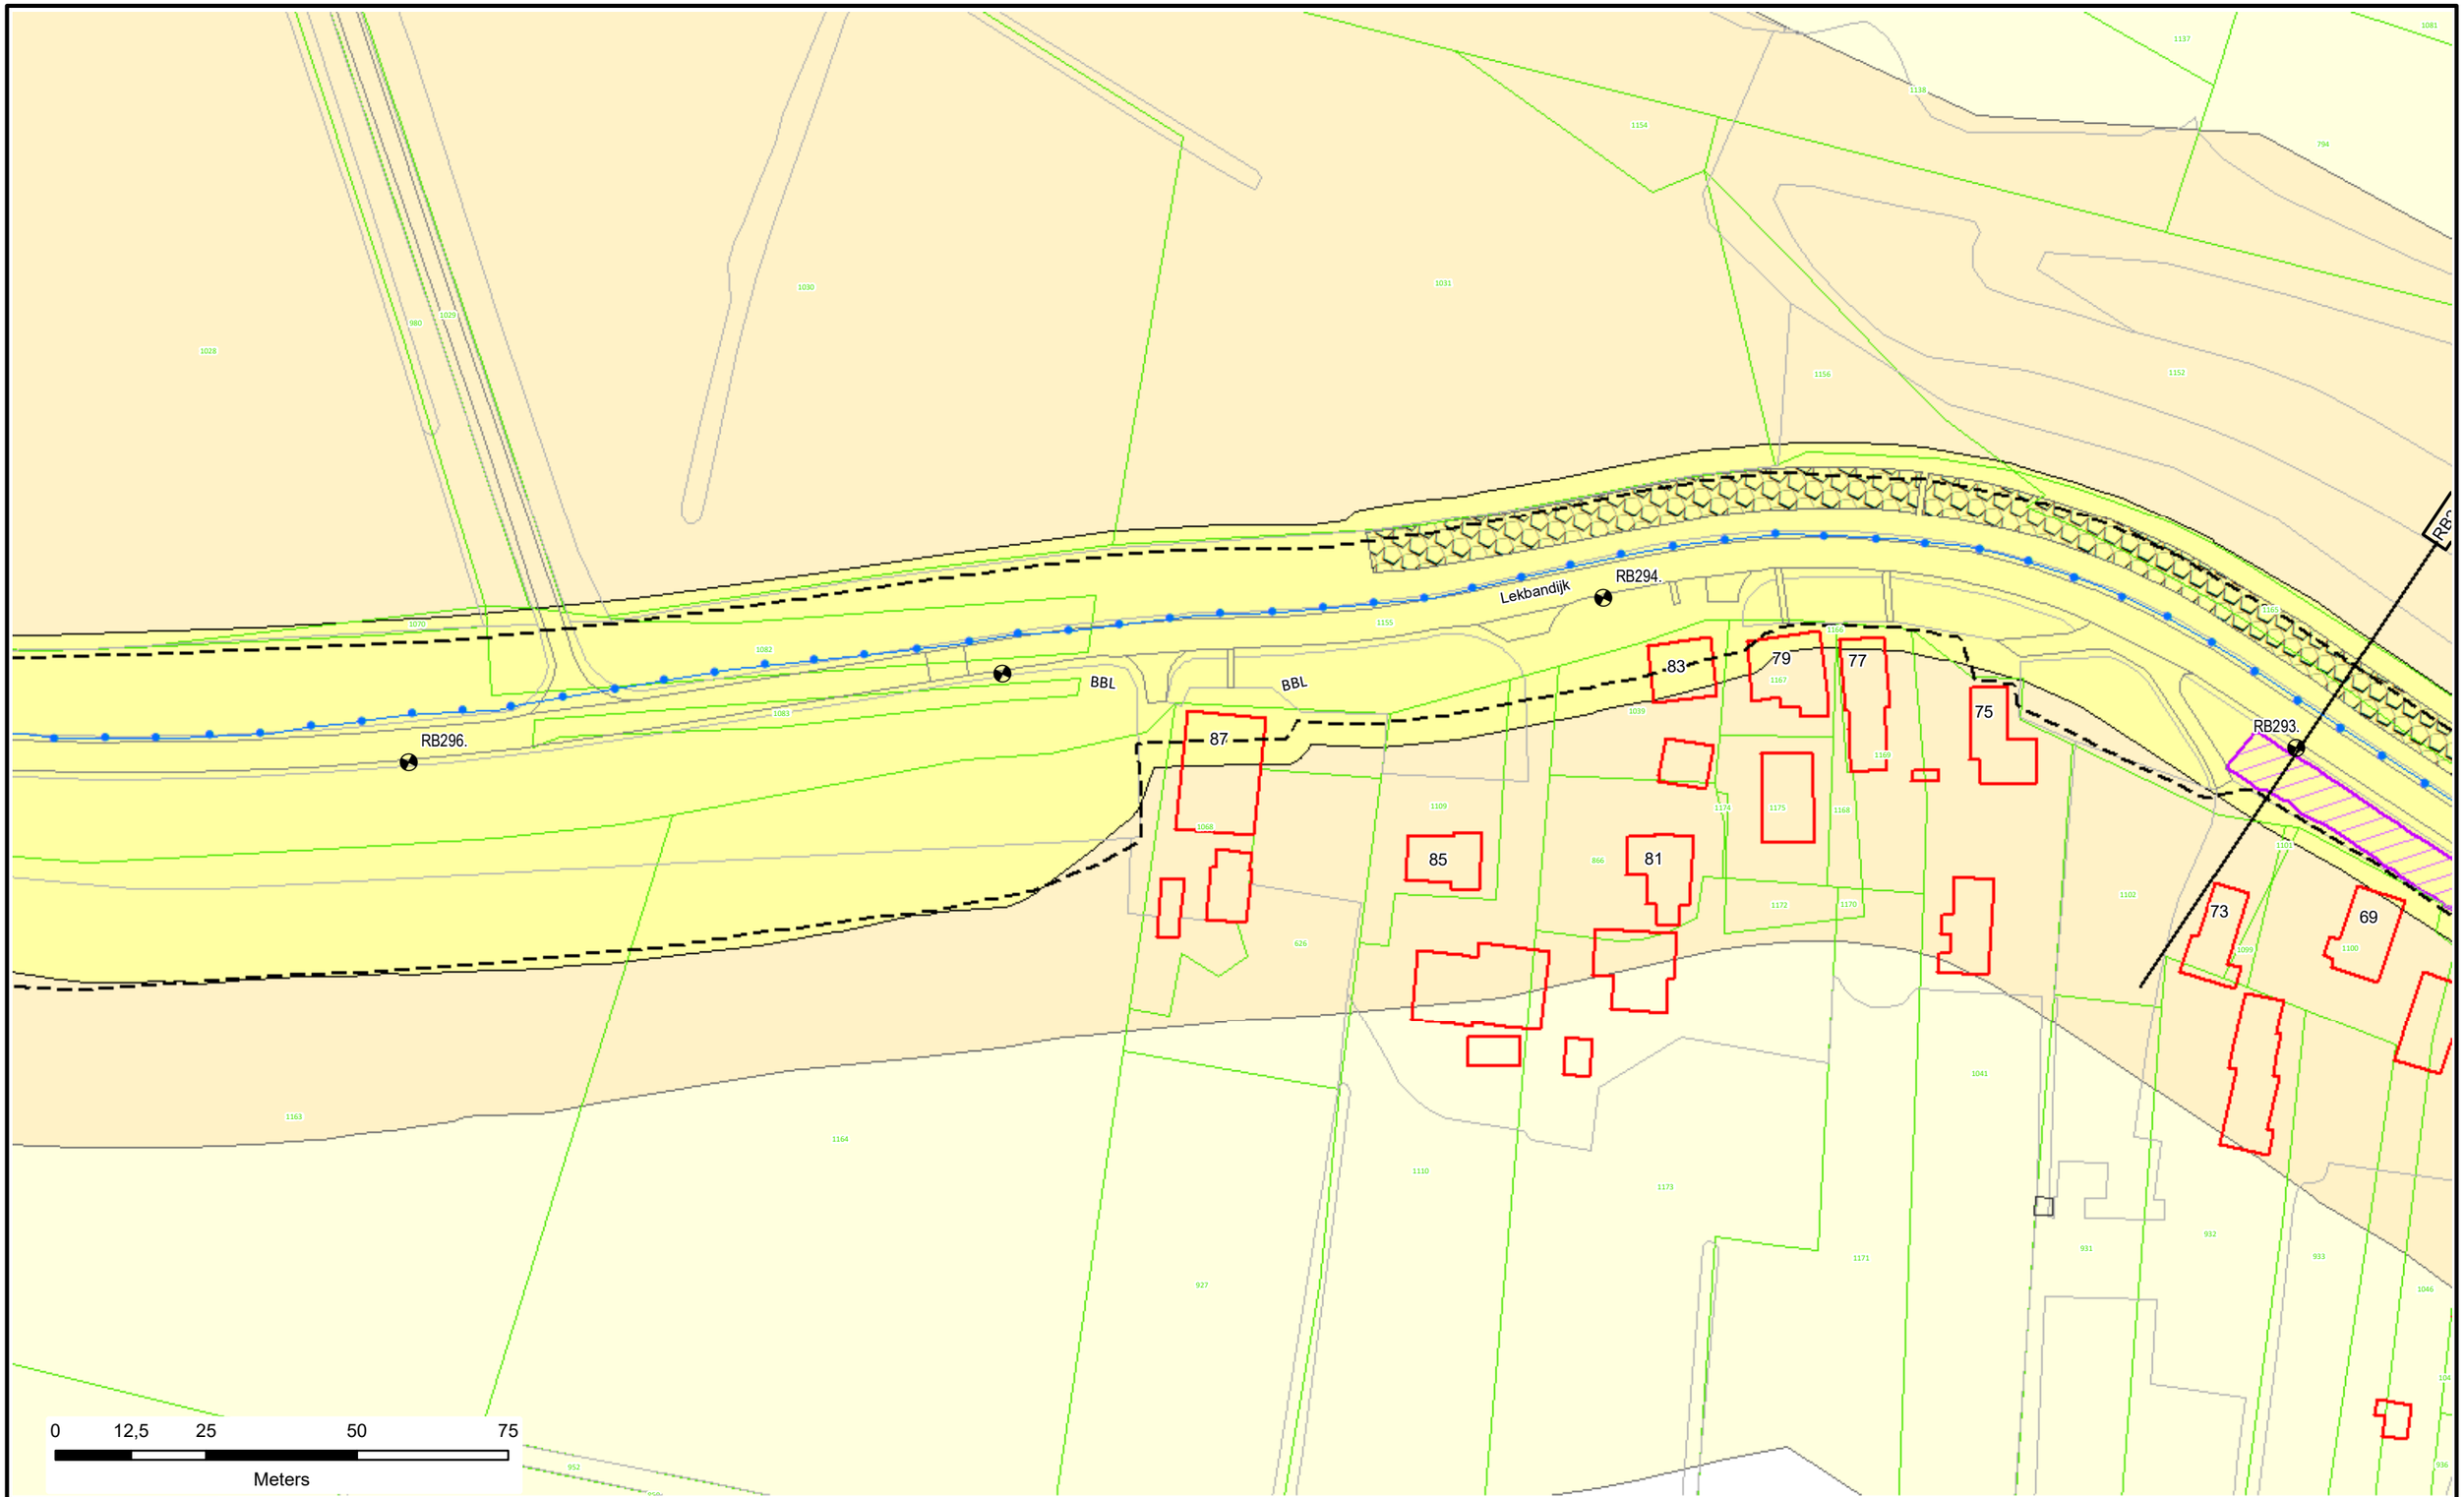

Voor Legenda zie overzicht achter in het boek.

Waterschap Rivierenland

Legger : Randwijk - Beusichem

Onderdeel : Situatie Legger		
Dijkpaal traject : RB	*Aantal bld :* 092	*Bladnr :* 088
Formaat : A3	*Schaal :* 1 : 1000	*Status :* Vastgesteld
Opnamedatum : -	*Getekend :* T-DAM	*Datum :* 2020
Besluitnr : 2020062575		*Tek. nr. :* RB088

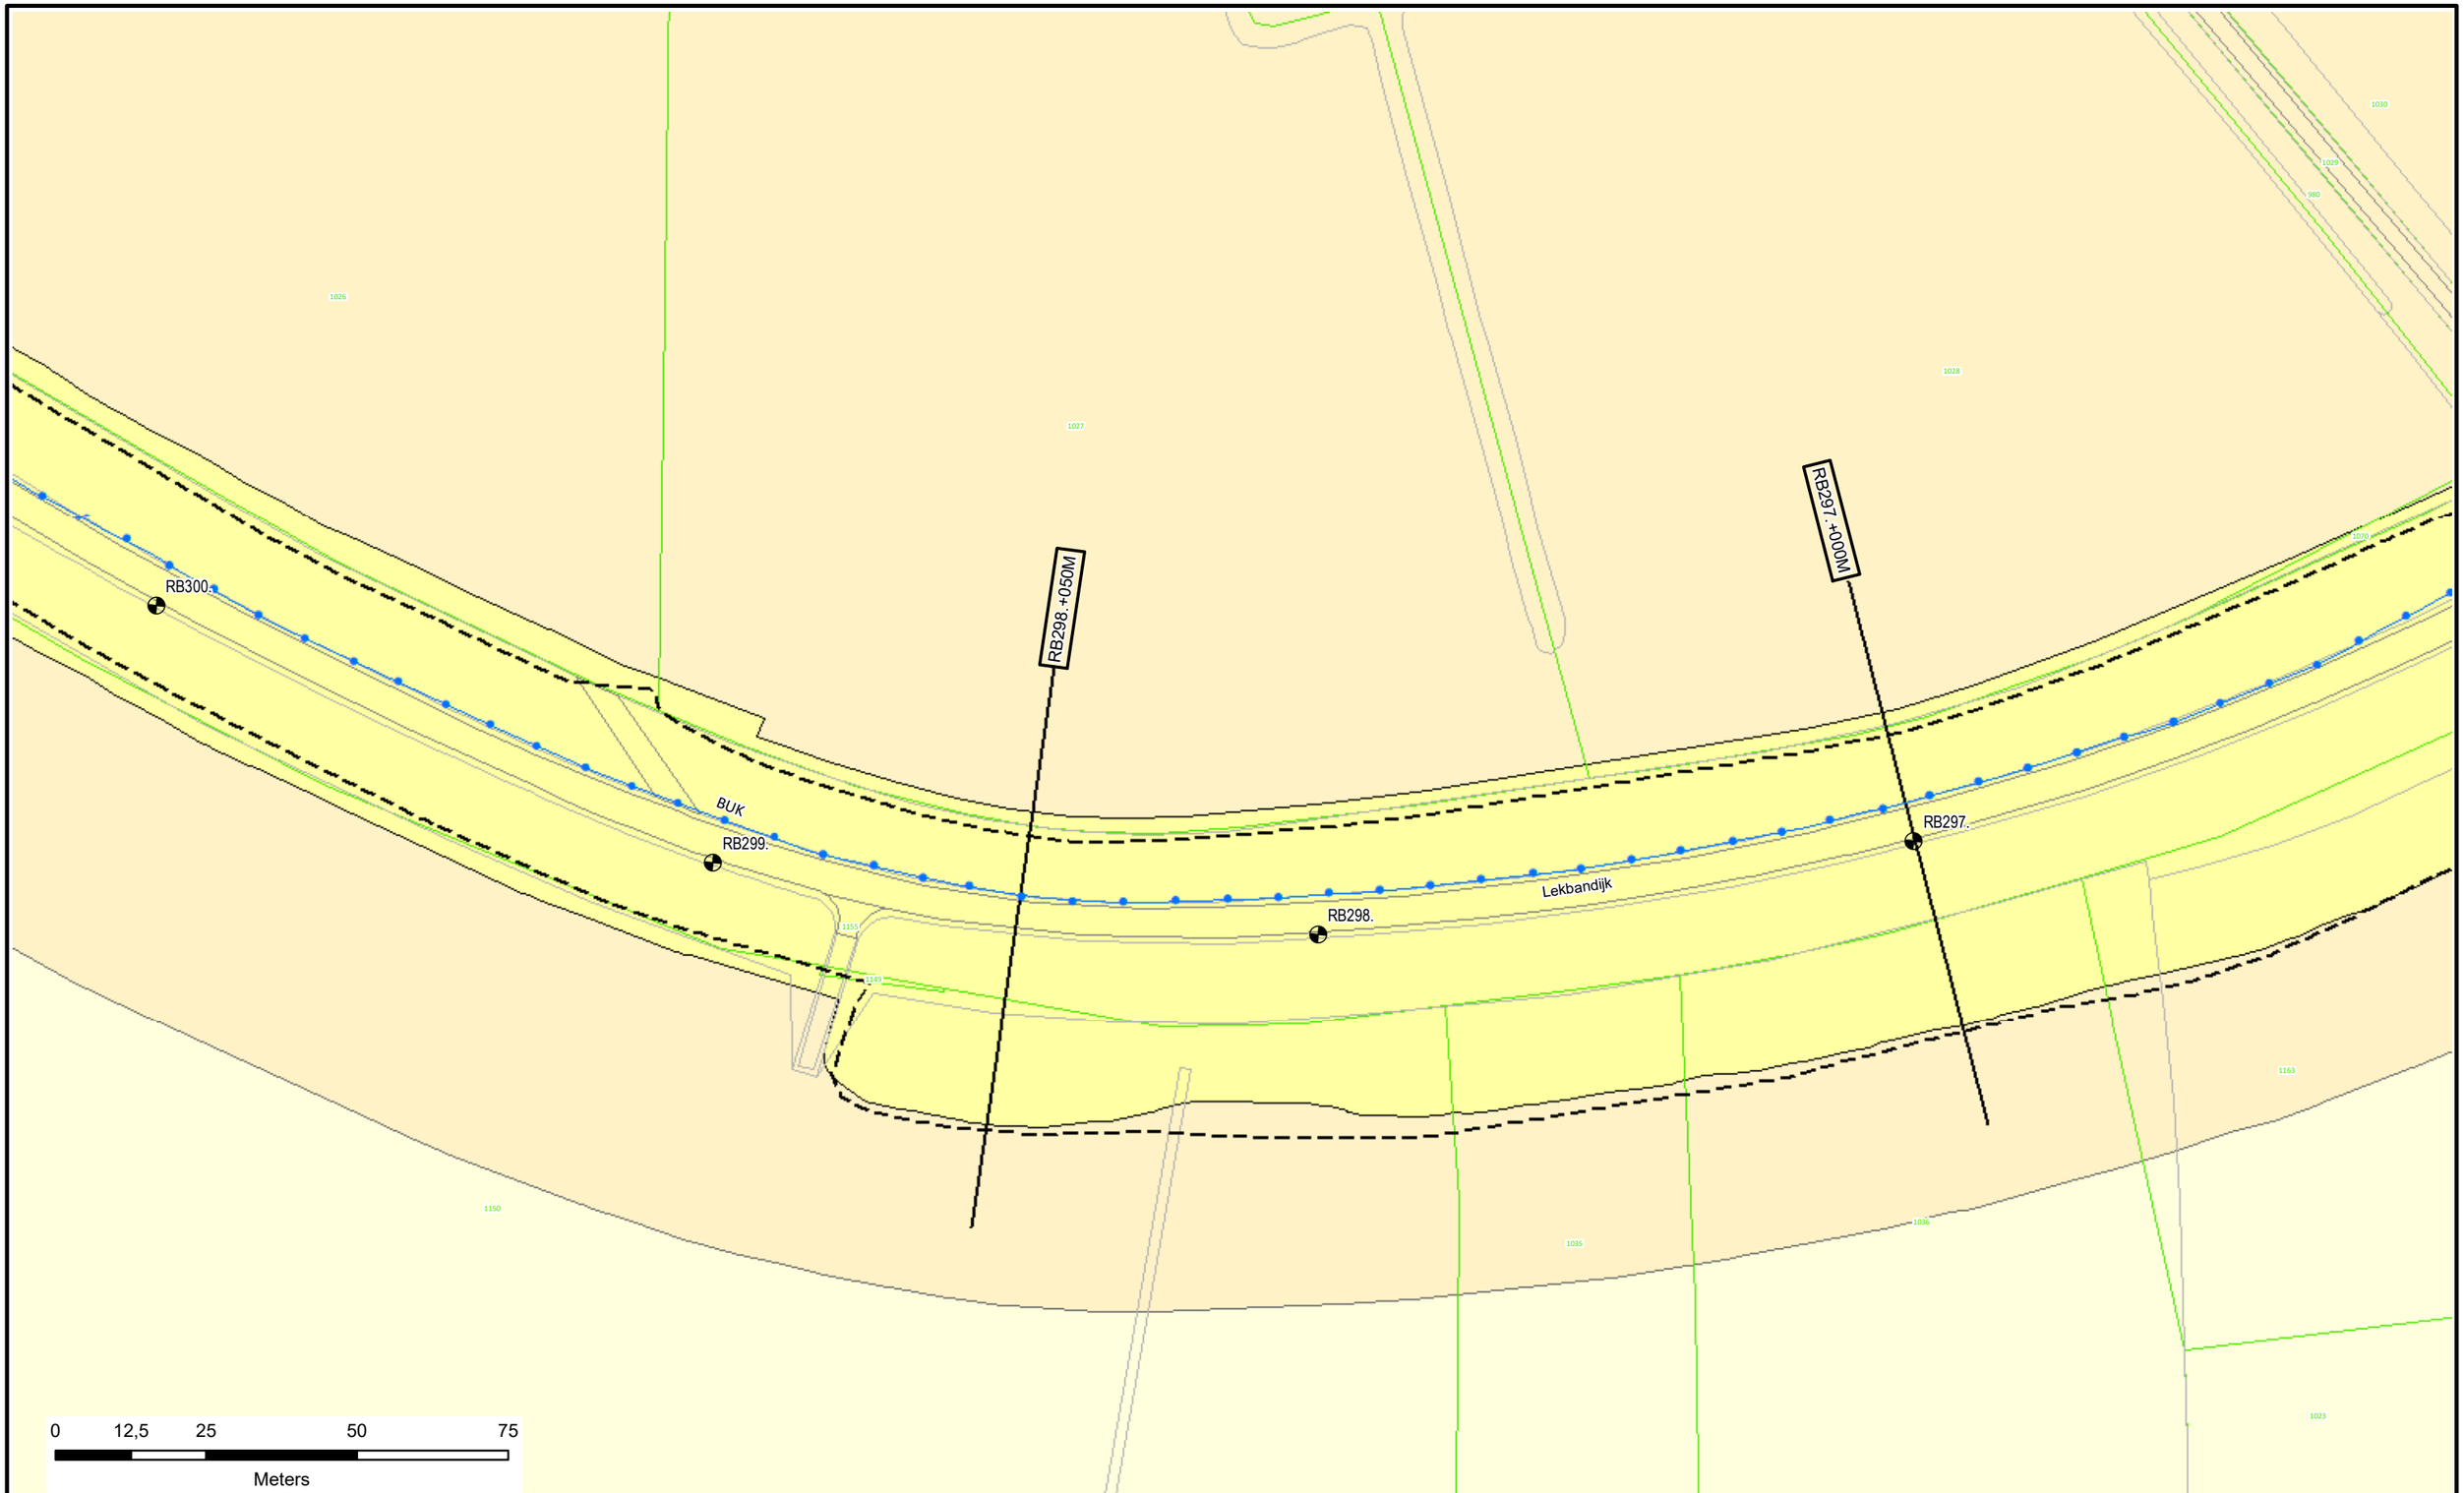

Voor Legenda zie overzicht achter in het boek.

Waterschap Rivierenland

Legger : Randwijk - Beusichem

Onderdeel : Situatie Legger			
Dijkpaal traject : RB	*Aantal bld :* 092		*Bladnr :* 089
Formaat : A3	*Schaal :* 1 : 1000		*Status :* Vastgesteld
Opnamedatum : -	*Getekend :* T-DAM		*Datum :* 2020
Besluitnr : 2020062575		*Tek. nr. :* RB089	

RB303.

RB302.+000M

RB302.

RB301. Lekbandijk

RB300.

0 12,5 25 50 75

Meters

Voor Legenda zie overzicht achter in het boek.

Waterschap Rivierenland

Legger : Randwijk - Beusichem

Onderdeel : Situatie Legger			
Dijkpaal traject : RB	*Aantal bld :* 092	*Bladnr :* 090	
Formaat : A3	*Schaal :* 1 : 1000	*Status :* Vastgesteld	
Opnamedatum : -	*Getekend :* T-DAM	*Datum :* 2020	
Besluitnr : 2020062575	*Tek. nr. :* RB090		

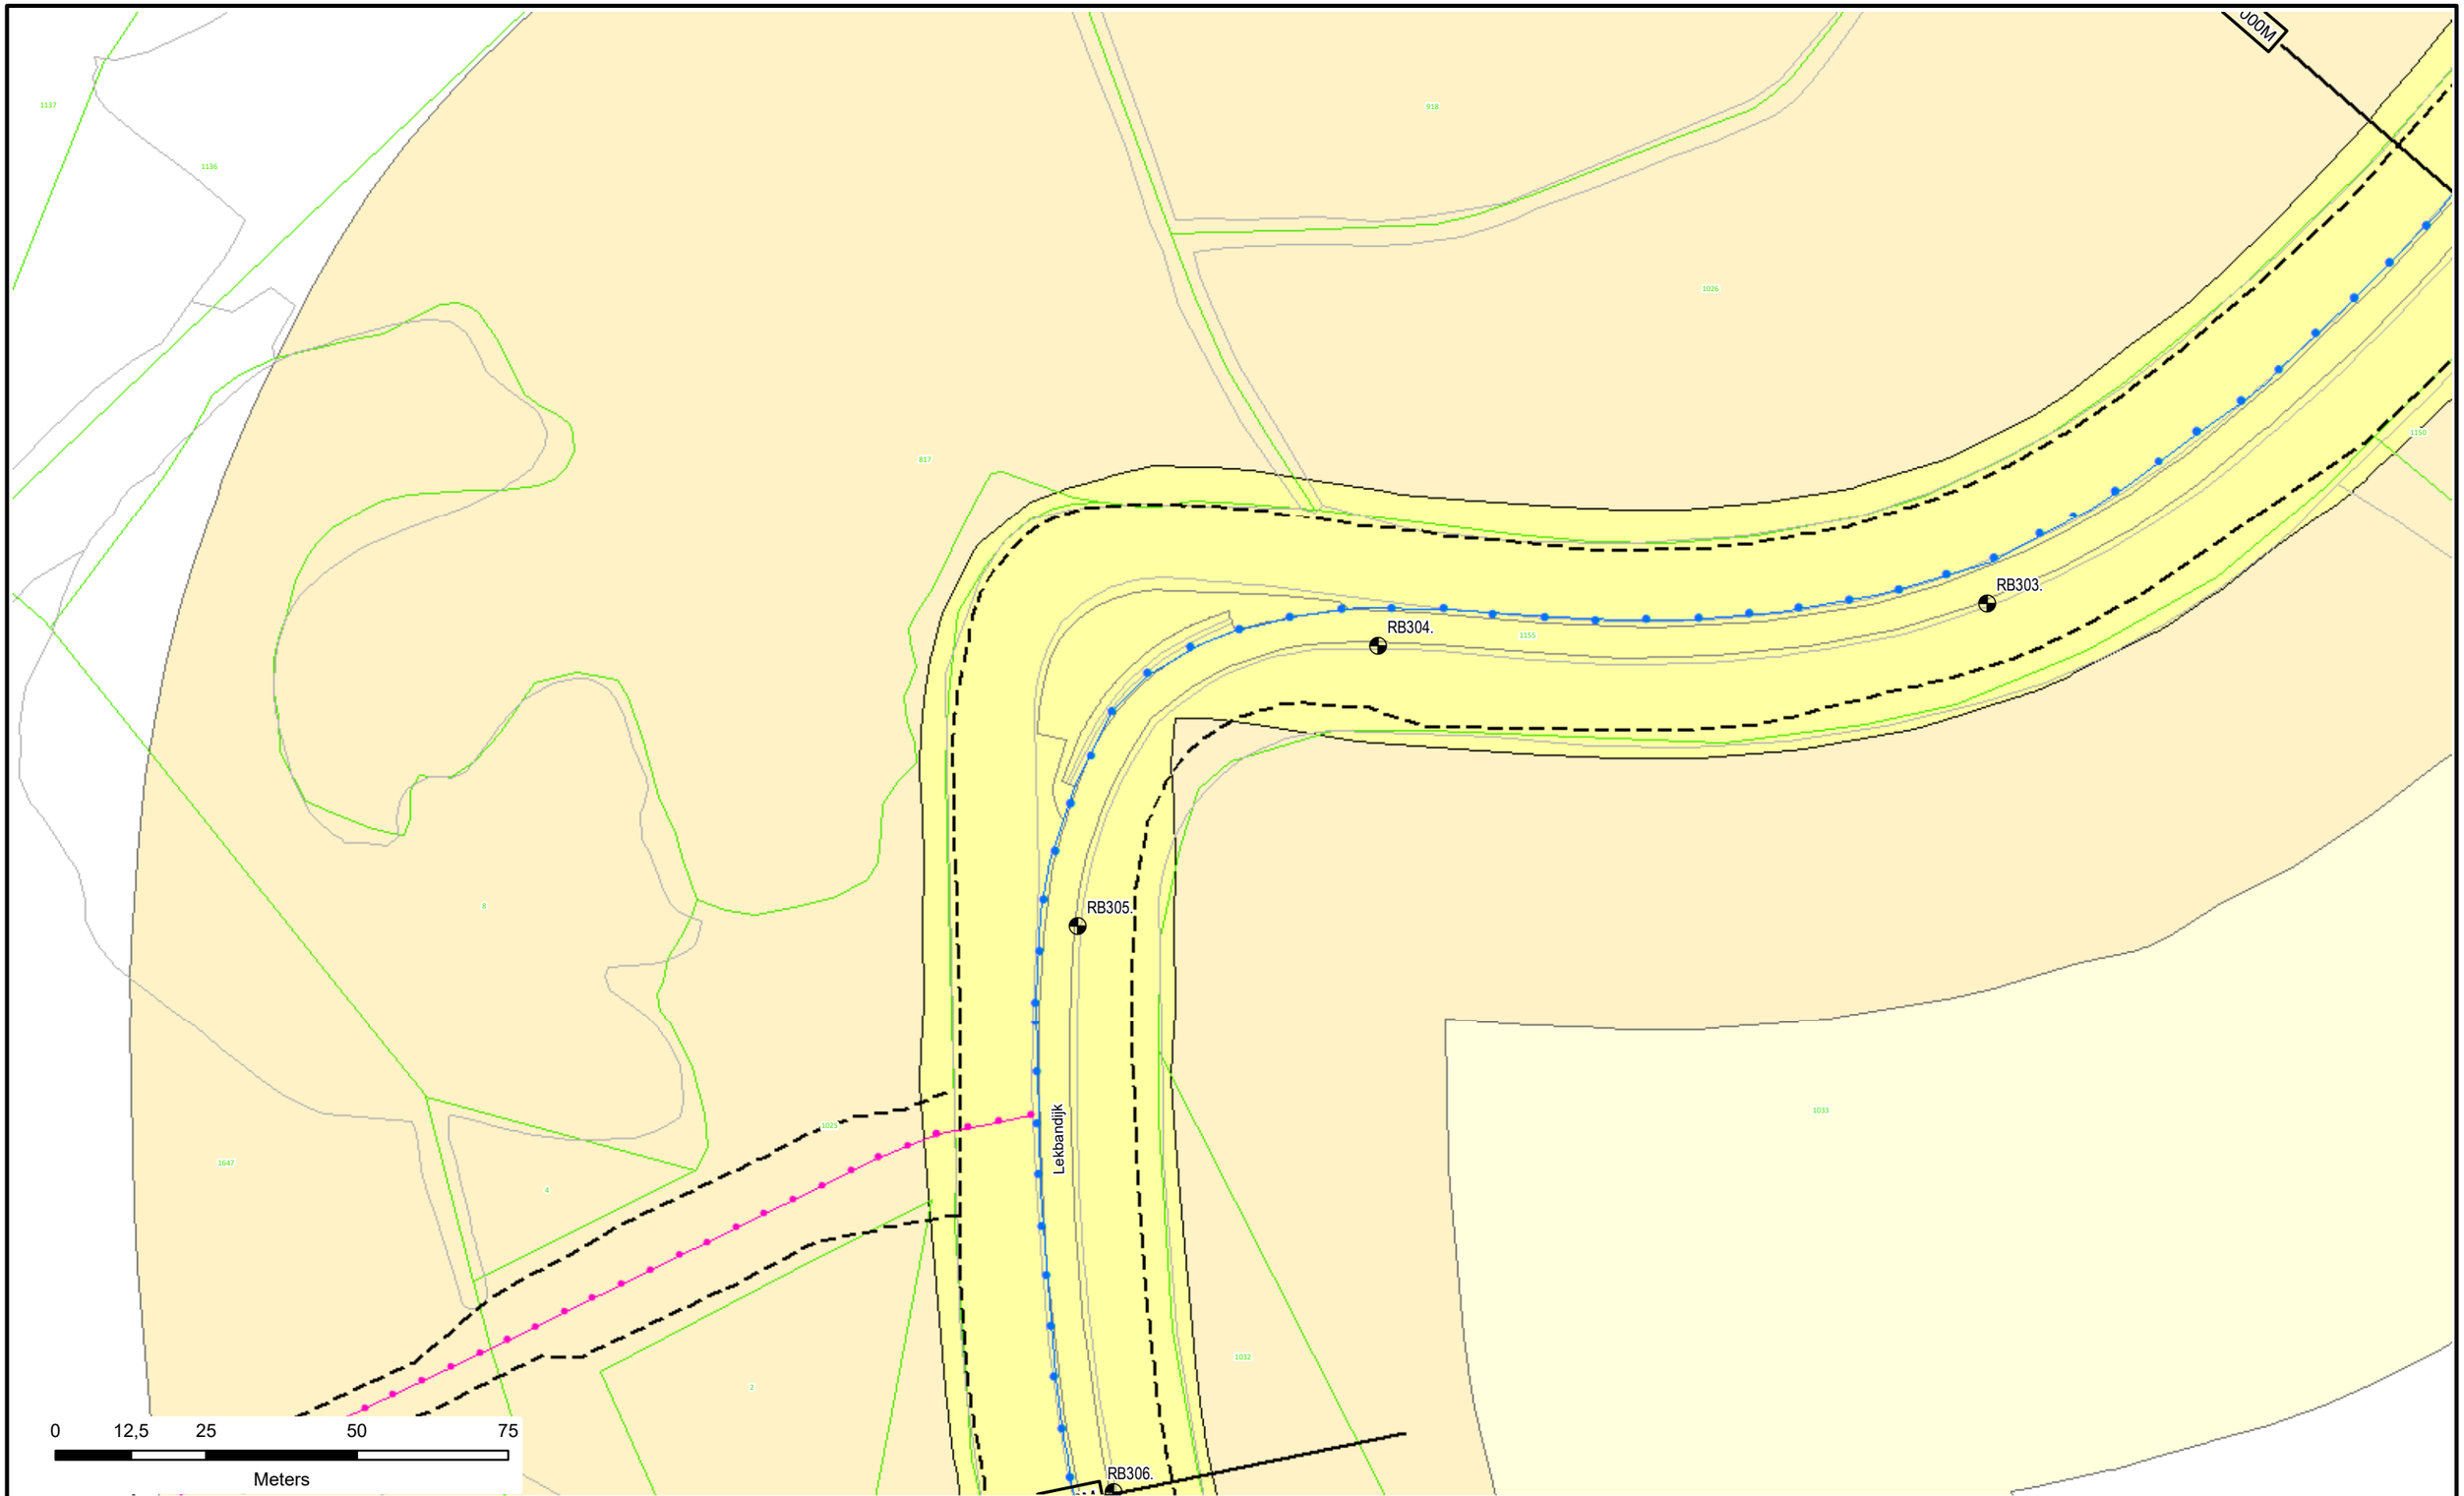

Voor Legenda zie overzicht achter in het boek.

Waterschap Rivierenland

Legger : Randwijk - Beusichem

Onderdeel : Situatie Legger			
Dijkpaal traject : RB	*Aantal bld :* 092	*Bladnr :* 091	
Formaat : A3	*Schaal :* 1 : 1000	*Status :* Vastgesteld	
Opnamedatum : -	*Getekend :* T-DAM	*Datum :* 2020	
Besluitnr : 2020062575	*Tek. nr. :* RB091		

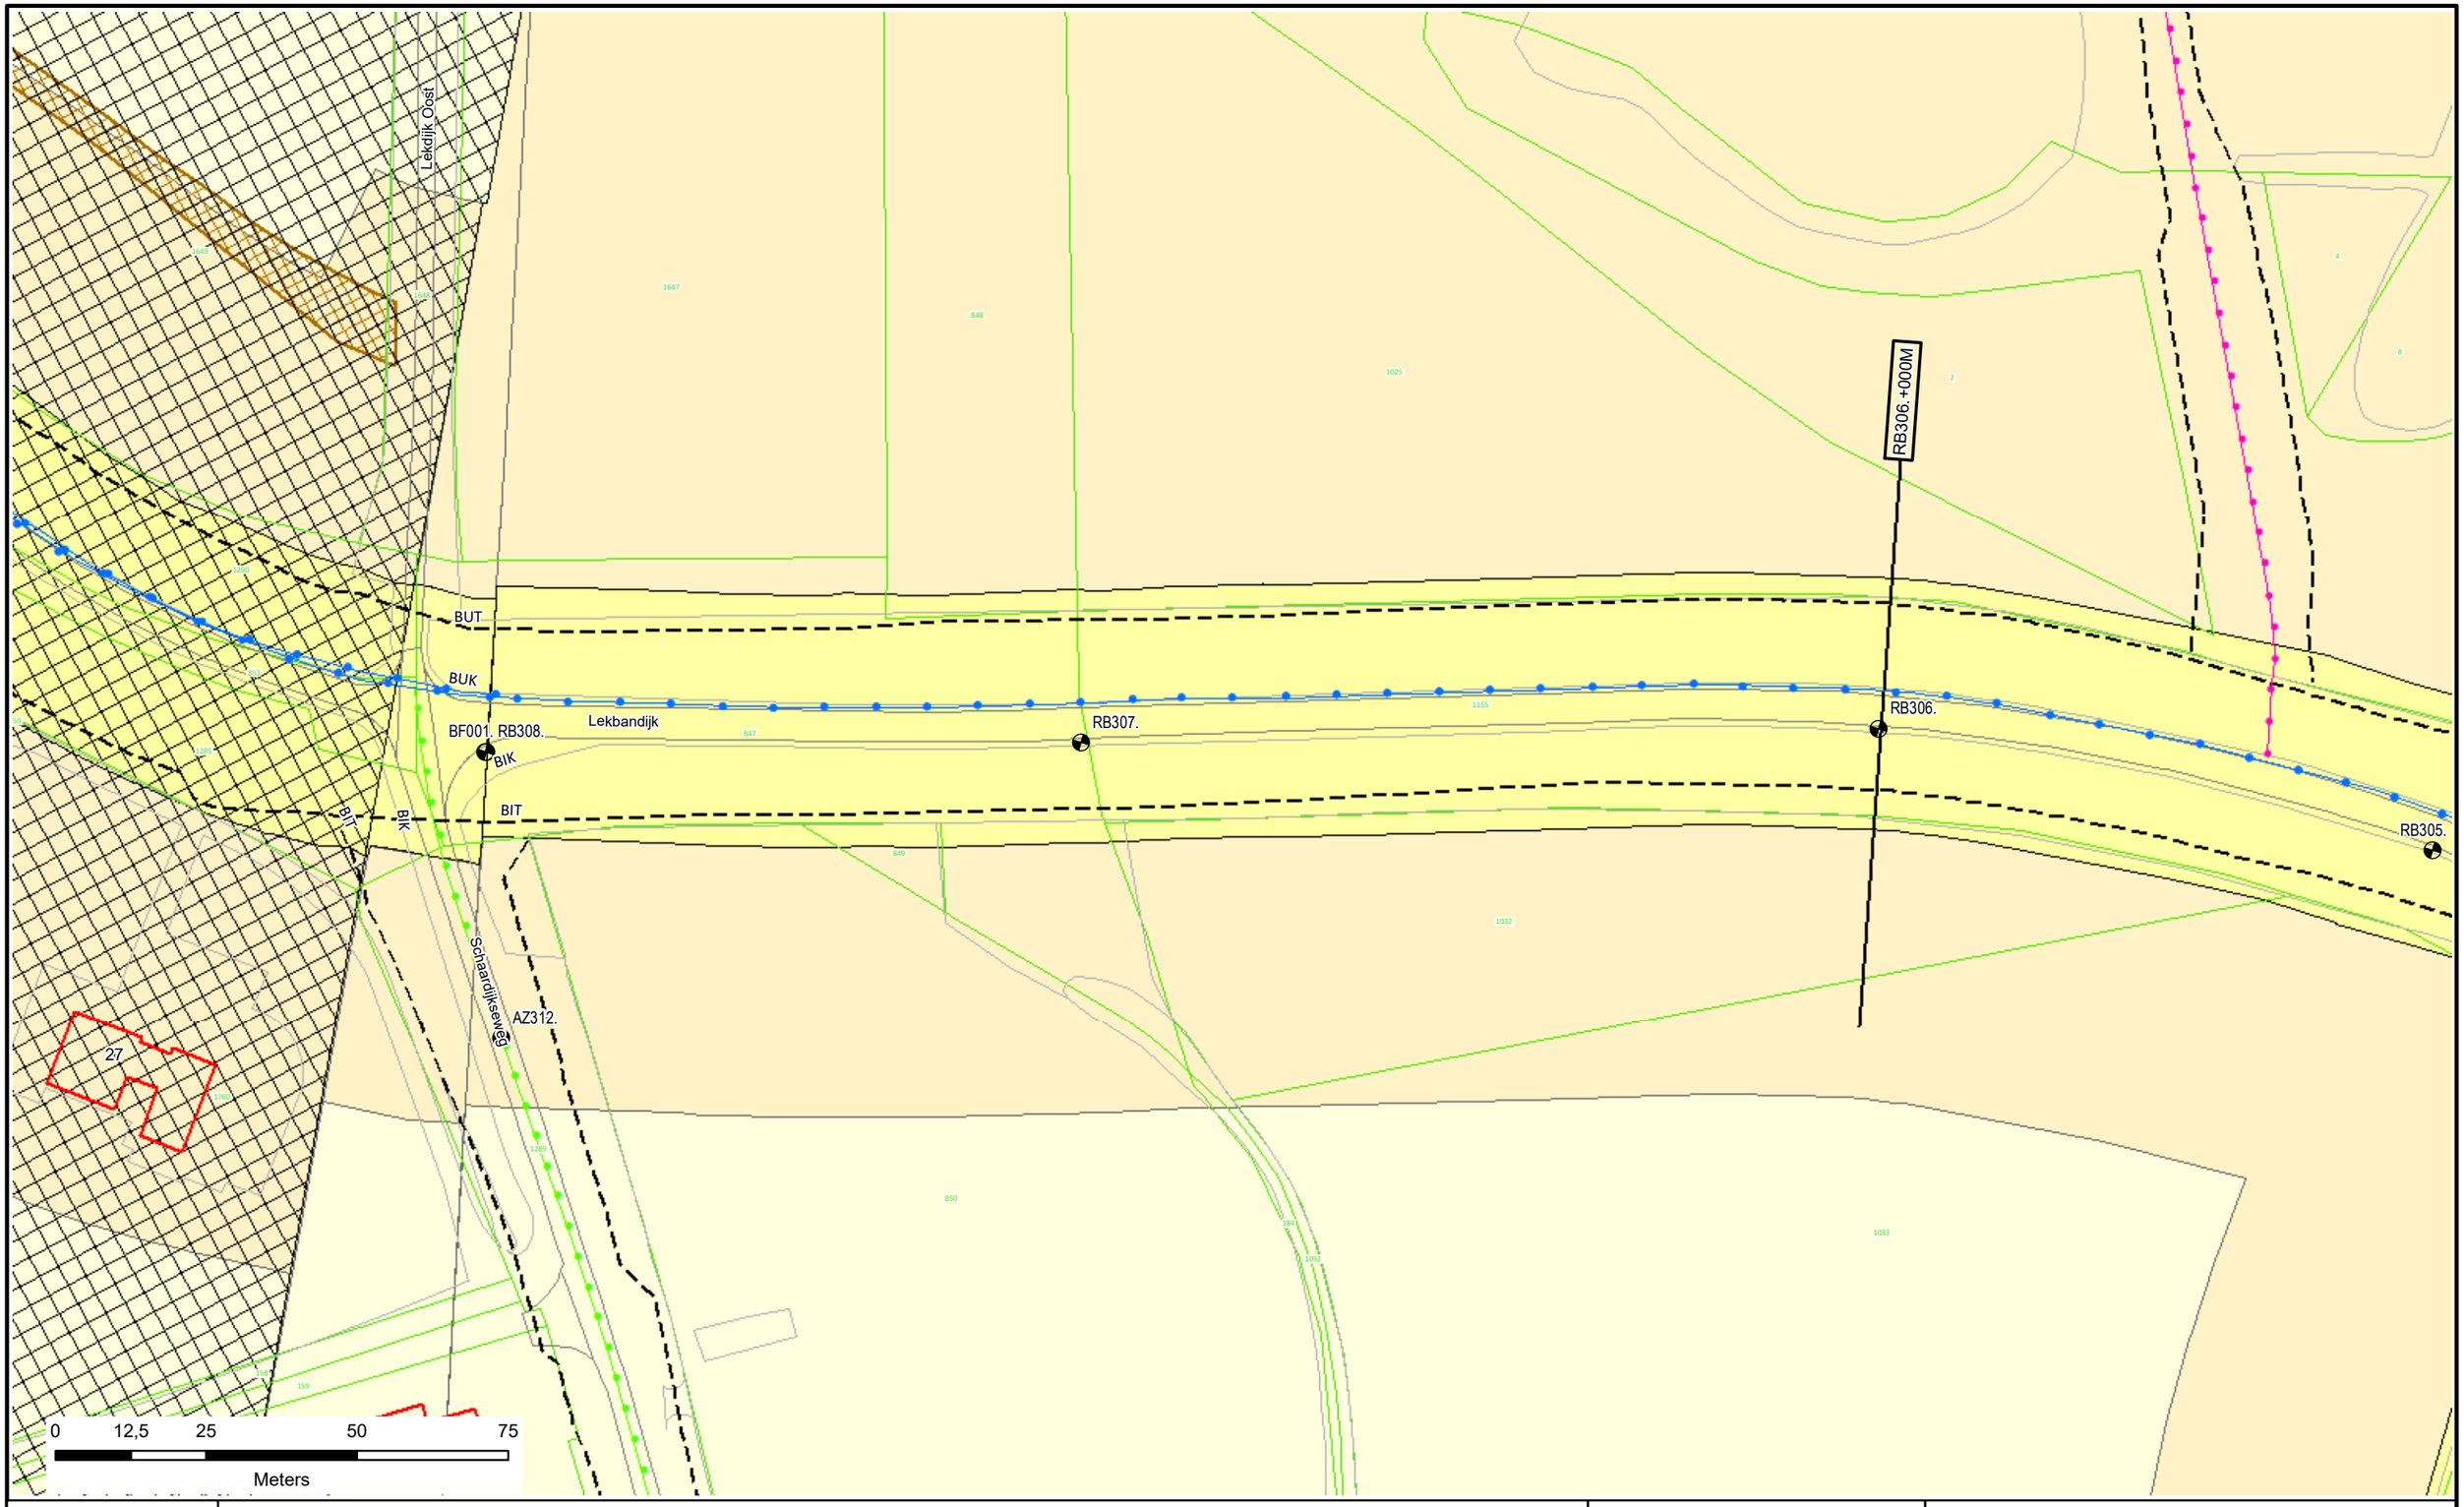

Voor Legenda zie overzicht achter in het boek.

N

Waterschap Rivierenland

Legger : Randwijk - Beusichem

Onderdeel : Situatie Legger			
Dijkpaal traject : RB	*Aantal bld :* 092	*Bladnr :* 092	
Formaat : A3	*Schaal :* 1 : 1000	*Status :* Vastgesteld	
Opnamedatum : -	*Getekend :* T-DAM	*Datum :* 2020	
Besluitnr : 2020062575	*Tek. nr. :* RB092		

DWP RB020.+020m.
(PVVR geldigheid RB019.+000m. - RB021.+000m.)
(Legger en Beheerregister geldigheid variabel)

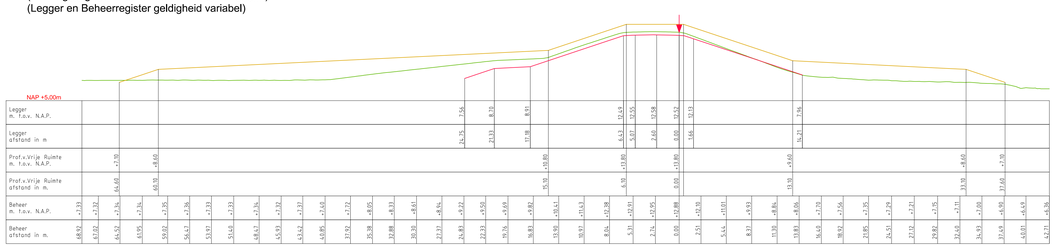

DWP RB028.+005m.
(PVVR geldigheid RB026.+000m. - RB030.+050m.)
(Legger en Beheerregister geldigheid variabel)

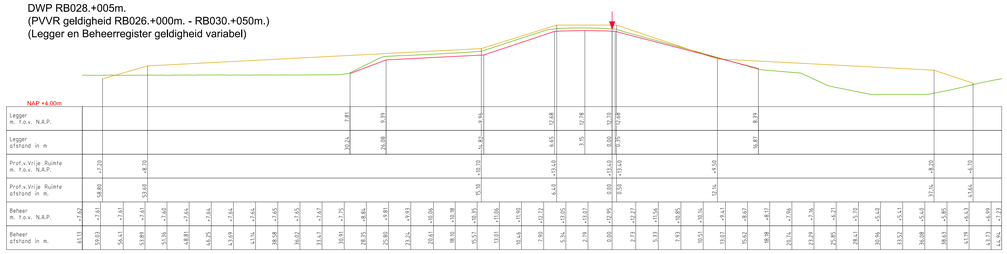

DWP RB022.+005m.
(PVVR geldigheid RB021.+000m. - RB023.+000m.)
(Legger en Beheerregister geldigheid variabel)

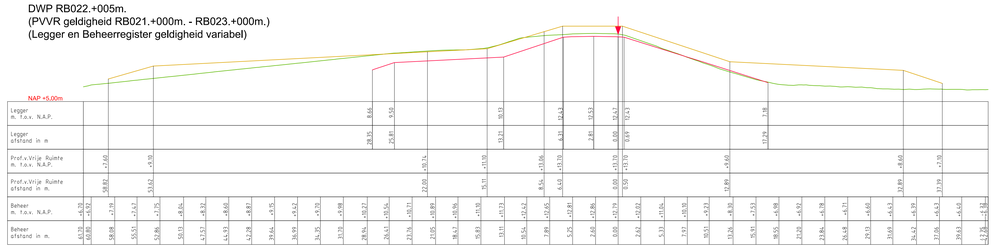

DWP RB032.+084m.
(PVVR geldigheid RB030.+050m. - RB033.+085m.)
(Legger en Beheerregister geldigheid variabel)

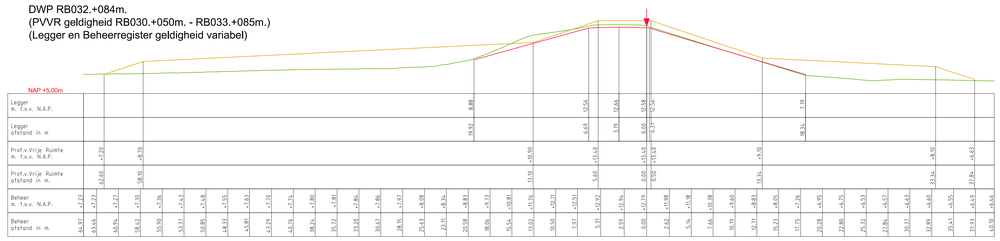

DWP RB025.+013m.
(PVVR geldigheid RB023.+000m. - RB026.+000m.)
(Legger en Beheerregister geldigheid variabel)

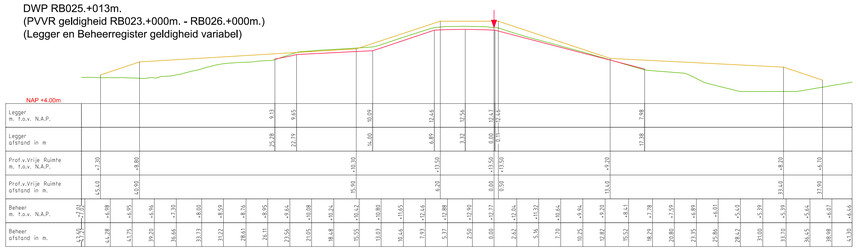

DWP RB034.+055m.
(PVVR geldigheid RB033.+085m. - RB036.+000m.)
(Legger en Beheerregister geldigheid variabel)

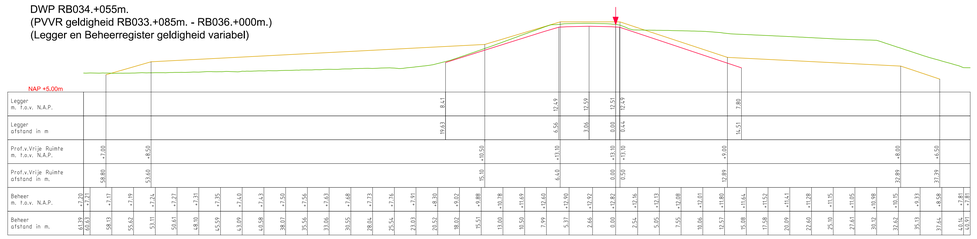

LEGENDA

- Leggerprofiel.
- Profiel van Vrije Ruimte.
- Beheerprofiel.
- Referentielijn (Buitenkruin)

Waterschap Rivierenland

Legger:	Randwijk - Beusichem (RB000.- RB308.)		
Onderdeel:	Dwarsprofielen Legger		
Dijkpaal traject:	RB	Met 018 Bladen	Bladnr: 005
Formaat:	A0	Schaal: 1:250	Status: Vastgesteld
Opnamedatum:	2015/2017	Getekend: T-DAM	Datum: 2020
Behoort bij:	Besluit 2020062575		

DWP RB036.+047m.
(RB036.+030m. - RB037.+040m.)

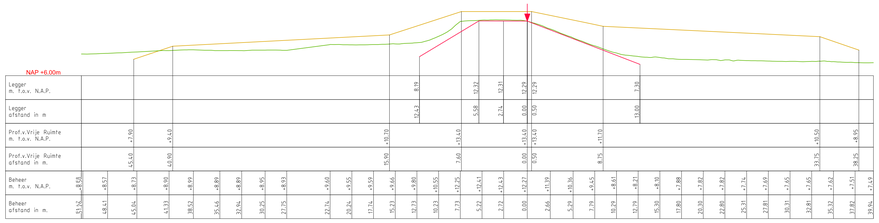

DWP RB037.+063m.
RB037.+040m. - (RB038.+010m.)

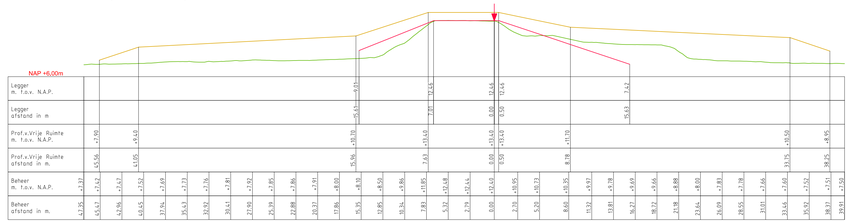

DWP RB038.+059m.
(RB038.+010m. - RB038.+088m.)

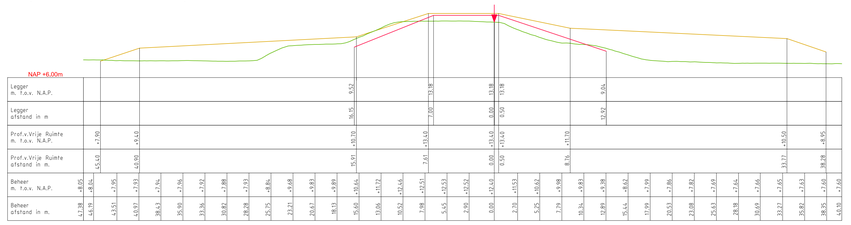

DWP RB039.+067m.
(RB038.+088m. - RB040.+000m.)

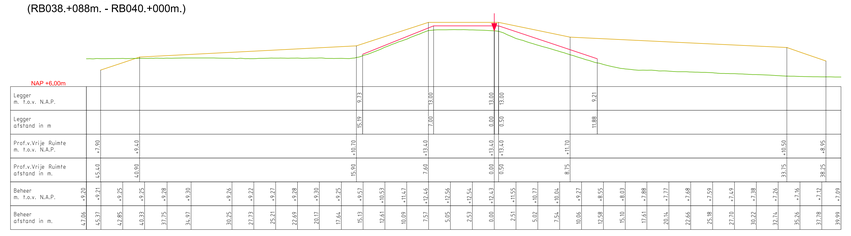

DWP RB040.+026m.
(RB040.+000m. - RB040.+081m.)

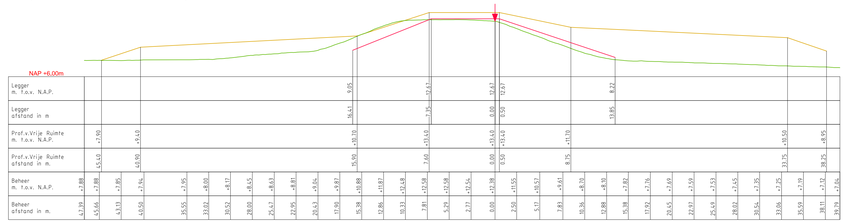

DWP RB041.+007m.
(RB040.+081m. - RB041.+051m.)

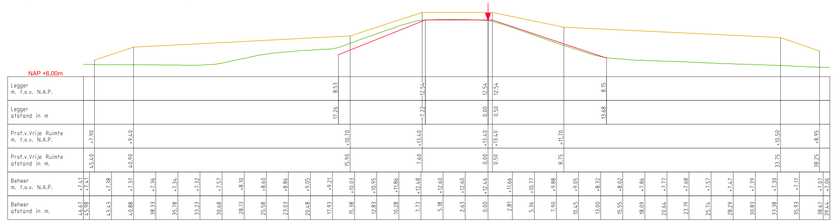

DWP RB041.+070m.
(RB041.+051m. - RB042.+010m.)

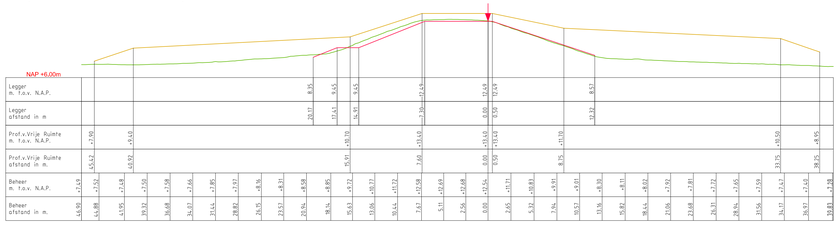

DWP RB042.+050m.
(RB042.+010m. - RB044.+000m.)

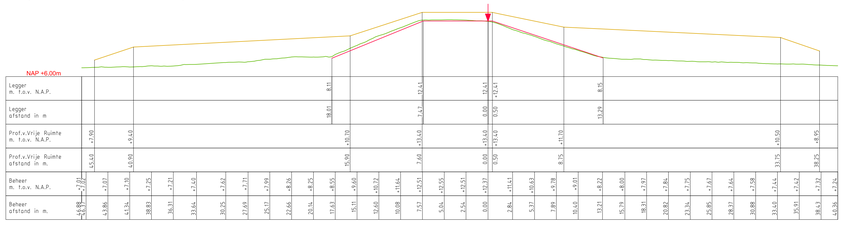

LEGENDA

- Leggerprofiel.
- Profiel van Vrije Ruimte.
- Beheerprofiel.
- Referentielijn (Buitenkruin)

Waterschap Rivierenland

Legger:	Randwijk - Beusichem (RB000.- RB308.)
Onderdeel:	Dwarsprofielen Legger
Dijkpaal traject: RB	Met 018 Bladen Bladnr. 006
Formaat: A0	Schaal: 1250 Status: Vaststelveld
Opnamedatum: 2015/2017	Getekend: T-DAM Datum: 2020
Behoort bij: Besluit 20200625.75	

DWP RB045.+050m.
(PVVR geldigheid RB044.+000m. - RB049.+000m.)
(Legger en Beheerregister geldigheid variabel)

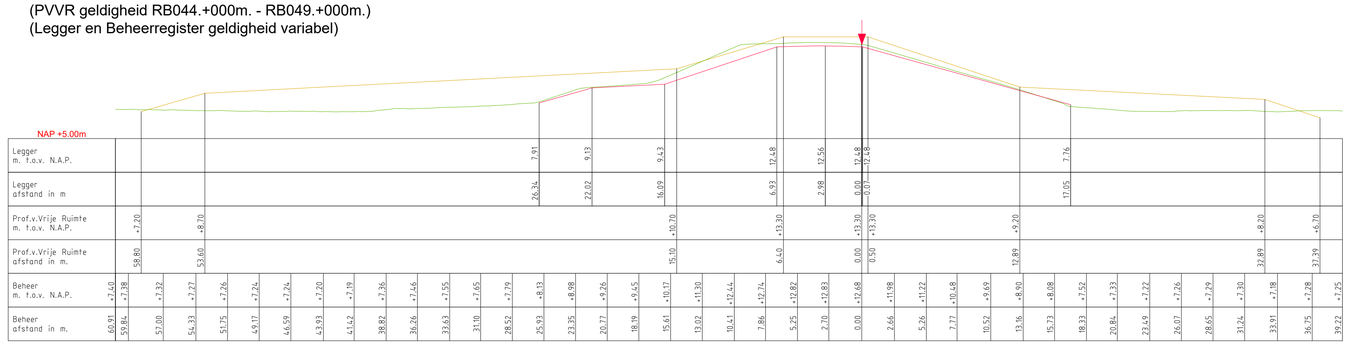

DWP RB053.+047m.
(PVVR geldigheid RB049.+000m. - RB056.+082m.)
(Legger en Beheerregister geldigheid variabel)

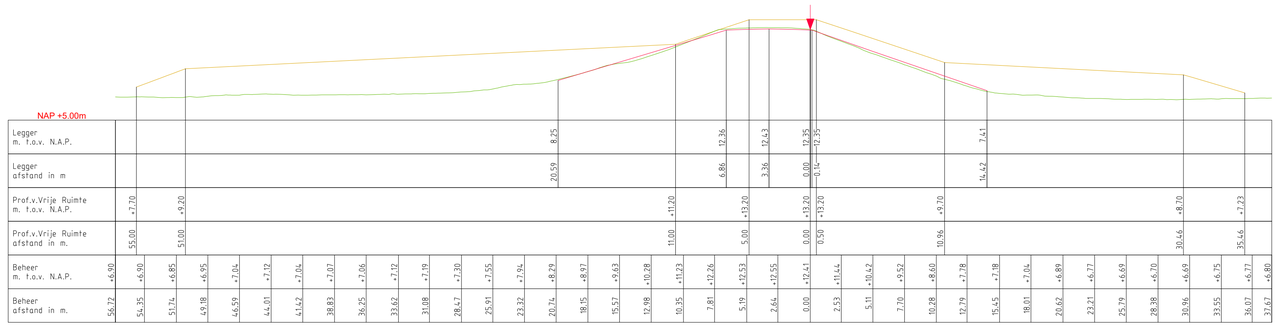

DWP RB060.+053m.
(PVVR geldigheid RB056.+082m. - RB064.+000m.)
(Legger en Beheerregister geldigheid variabel)

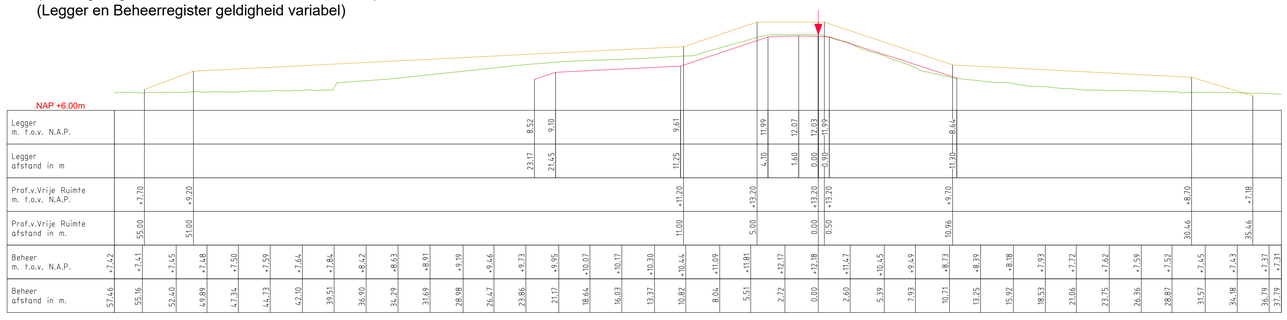

LEGENDA

- Leggerprofiel.
- Profiel van Vrije Ruimte.
- Beheerprofiel.
- Referentielijn (Buitenkruin)

Waterschap Rivierenland

Legger: Randwijk - Beusichem (RB000.- RB308.)			
Onderdeel: Dwarsprofielen Legger			
Dijkpaal traject: RB	*Met* 018 *Bladen*	*Bladnr:*	007
Formaat: A0	*Schaal:* 1:250	*Status:*	Vastgesteld
Opnamedatum: 2015/2017	*Getekend:* T-DAM	*Datum:*	2020
Behoort bij: Besluit 2020062575			

DWP RB066.+000m.
(RB064.+000m. - RB067.+000m.)

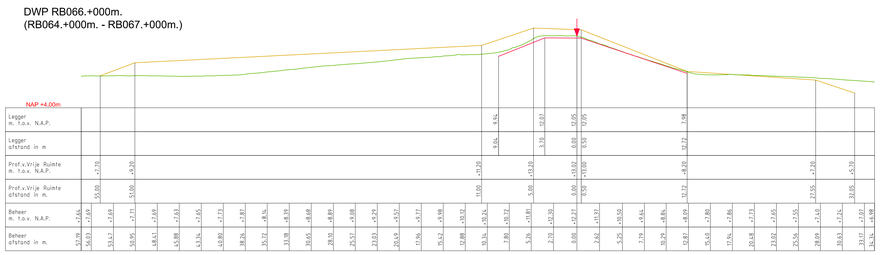

DWP RB069.+090m.
(RB069.+000m. - RB071.+000m.)

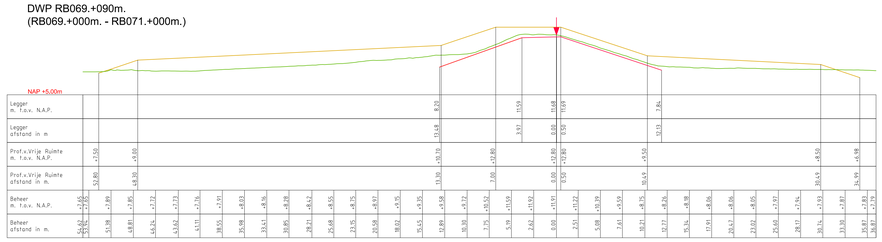

DWP RB068.+000m.
(RB067.+000m. - RB069.+000m.)

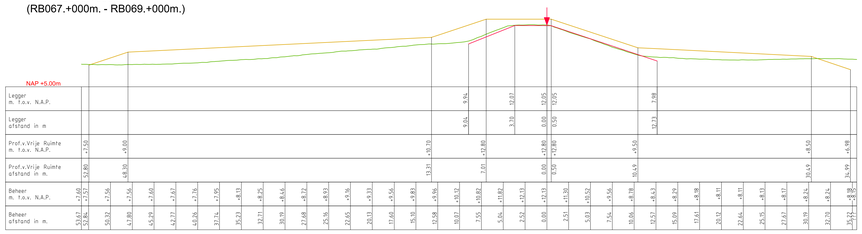

DWP RB072.+000m.
(RB071.+000m. - RB073.+000m.)

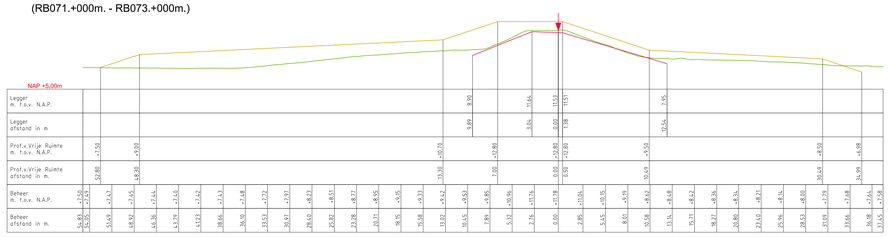

LEGENDA

- Leggerprofiel.
- Profiel van Vrije Ruimte.
- Beheerprofiel.
- Referentielijn (Buitenkruin)

Waterschap Rivierenland

Legger:	Randwijk - Beusichem (RB000.- RB308.)		
Onderdeel:	Dwarsprofielen Legger		
Dijkpaal traject:	RB	Met 018 Bladen	Bladnr: 008
Formaat:	A0	Schaal: 1:250	Status: Vastgesteld
Opnamedatum:	2015/2017	Getekend: T-DAM	Datum: 2020
Behoort bij:	Besluit 2020062575		

DWP RB075.+000m.
(PVVR geldigheid RB073.+000m. - RB085.+000m.)
(Legger en Beheerregister geldigheid variabel)

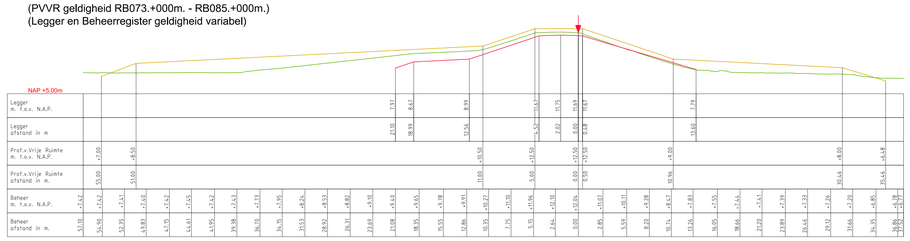

DWP RB088.+000m.
(PVVR geldigheid RB085.+000m. - RB091.+000m.)
(Legger en Beheerregister geldigheid variabel)

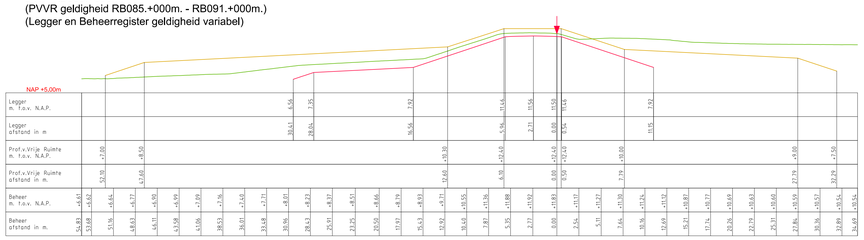

DWP RB092.+038m.
(RB091.+000m. - RB095.+000m.)

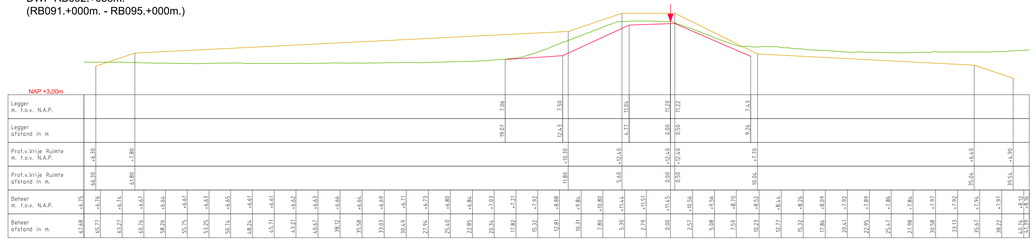

DWP RB097.+000m.
(PVVR geldigheid RB095.+000m. - RB101.+000m.)
(Legger en Beheerregister geldigheid variabel)

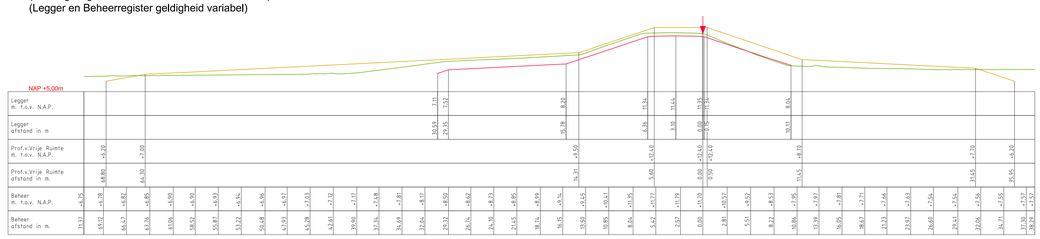

LEGENDA

- Leggerprofiel.
- Profiel van Vrije Ruimte.
- Beheerprofiel.
- Referentielijn (Buitenkruin)

Waterschap Rivierenland

Legger: Randwijk - Beusichem (RB000.- RB308.)

Onderdeel: Dwarsprofielen Legger

Dijkpaal traject: RB	Mer: 018	Bladen:	Bladnr: 009
Formaat: A0	Schaal: 1250		Status: Vastgesteld
Opnamedatum: 2015/2017	Getekend: T-DAM		Datum: 2020
Behoort bij: Besluit 20200625.75			

DWP RB102.+000m.
(RB101.+000m. - RB103.+000m.)

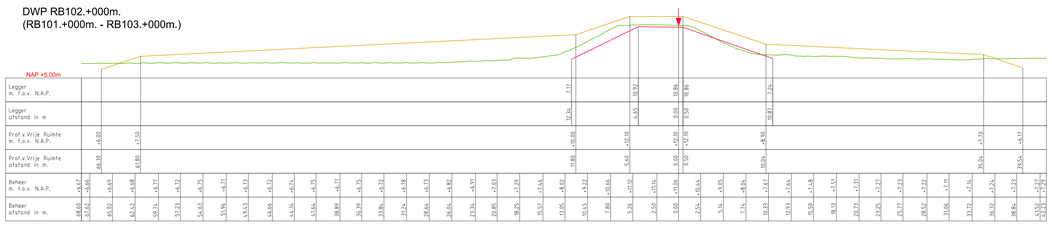

DWP RB104.+034m.
(RB103.+000m. - RB105.+000m.)

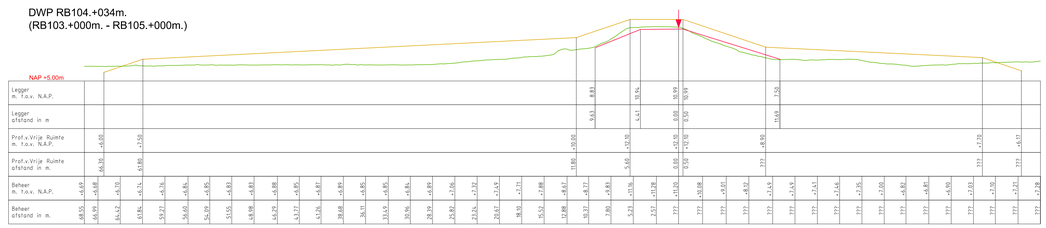

DWP RB106.+046m.
(RB105.+000m. - RB107.+052m.)

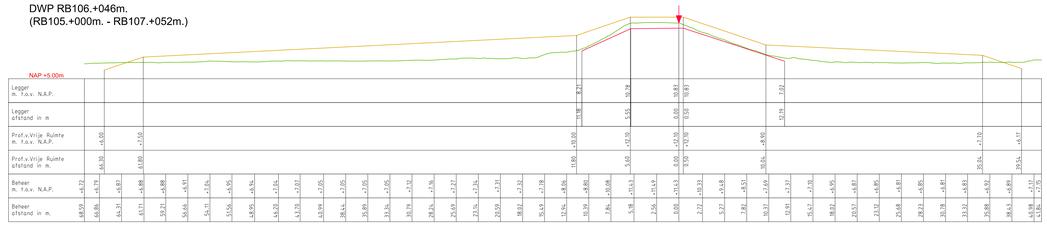

DWP RB111.+000m.
(RB107.+052m. - RB114.+000m.)

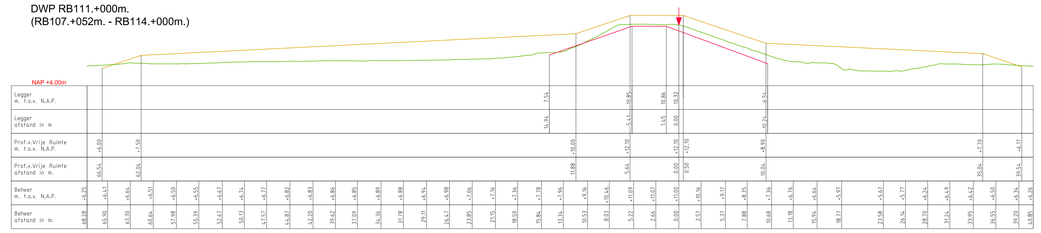

DWP RB114.+043m.
(RB114.+000m. - RB114.+081m.)

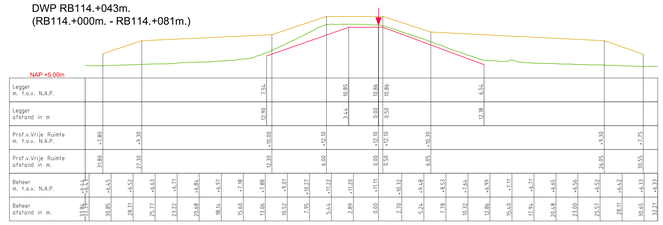

DWP RB115.+010m.
(RB114.+081m. - RB115.+060m.)

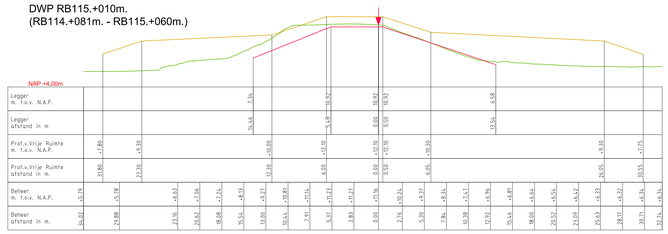

DWP RB117.+000m.
(RB115.+060m.- RB118.+053m.)

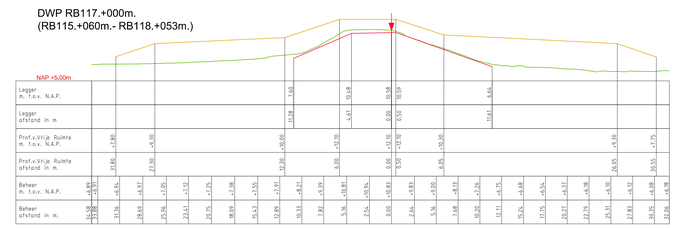

DWP RB120.+000m.
(RB118.+053m. - RB122.+000m.)

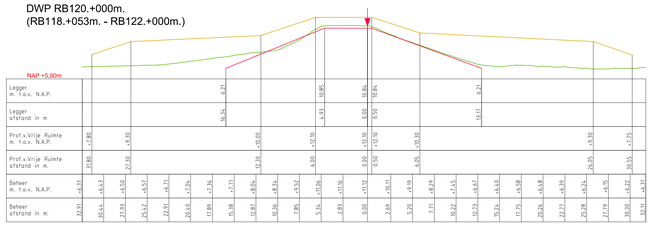

LEGENDA

- Leggerprofiel.
- Profiel van Vrije Ruimte.
- Beheerprofiel.
- Referentielijn (Buitenkruin)

Waterschap Rivierenland

Legger: Randwijk - Beusichem (RB000.- RB308.)

Onderdeel: Dwarsprofielen Legger

Dijkpaal traject: RB	Met: 018	Bladen:	Bladnr: 010
Formaat: A0	Schaal: 1:250		Status: Vastgesteld
Opnamedatum: 2015/2017	Getekend: T.DAN		Datum: 2020
Behoort bij: Besluit 2020062575			

DWP RB126.+000m.
(PVVR geldigheid (RB122.+000m. - RB130.+000m.)
(Legger en Beheerregister geldigheid variabel)

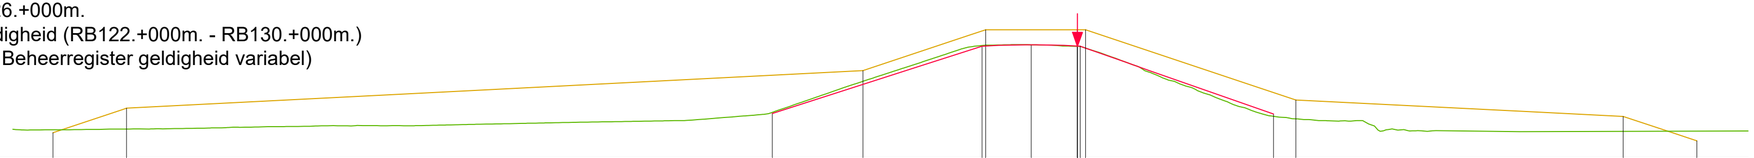

| | | |

DWP RB130.+080m.
(RB130.+000m. - RB132.+000m.)

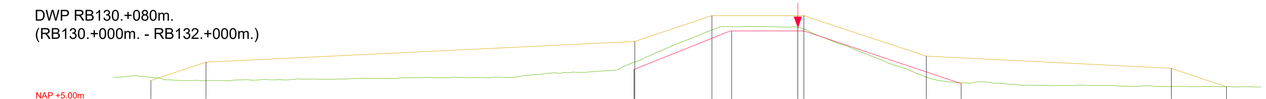

NAP +5.00m

| | | |

DWP RB143.+000m.
(PVVR geldigheid (RB139.+063m. - RB147.+000m.)
(Legger en Beheerregister geldigheid variabel)

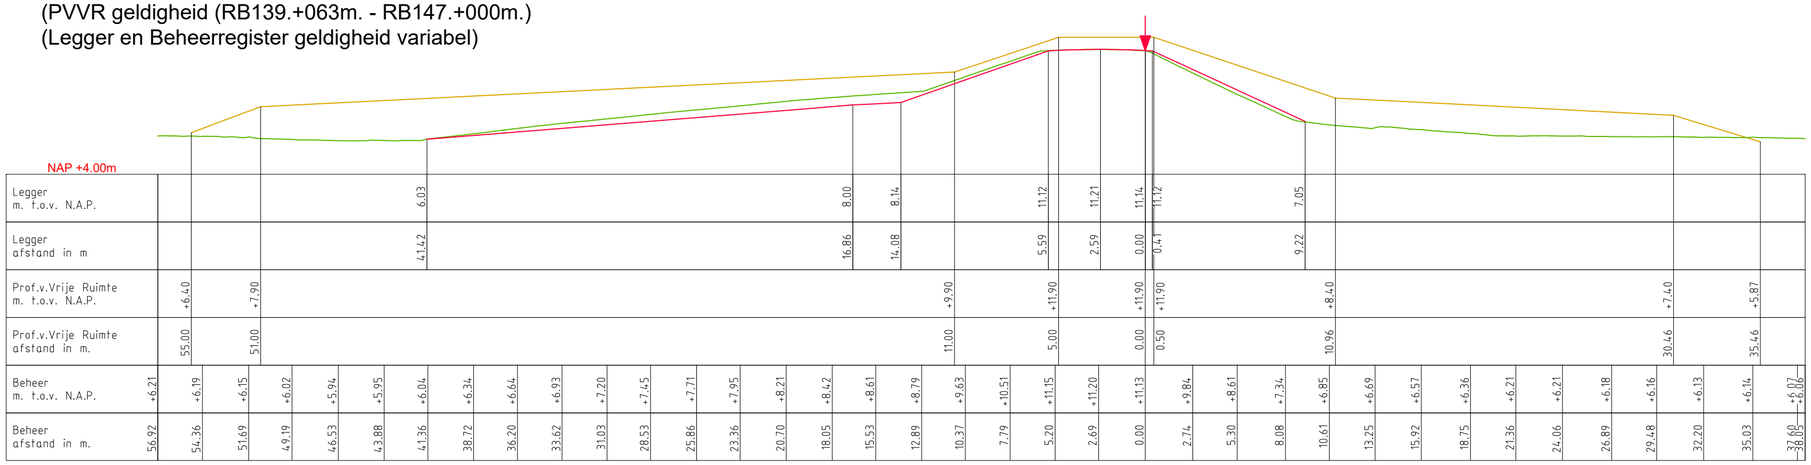

| | | |

DWP RB160.+050m.
(RB160.+000m. - RB161.+000m.)

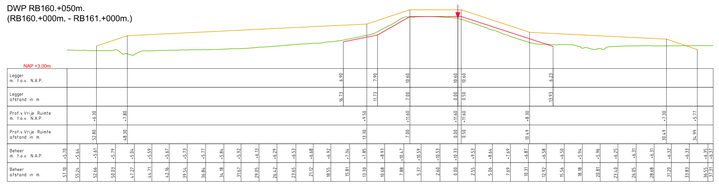

DWP RB163.+000m.
(RB161.+000m. - RB164.+000m.)

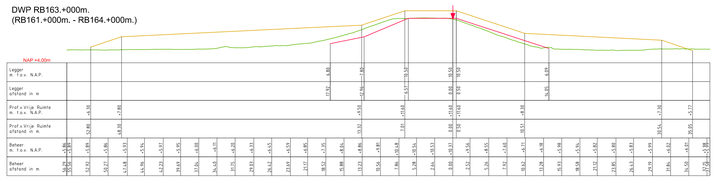

DWP RB167.+000m.
(RB164.+000m. - RB172.+000m.)

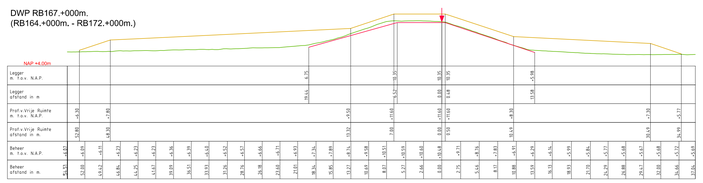

DWP RB177.+000m.
(RB172.+000m. - RB181.+000m.)

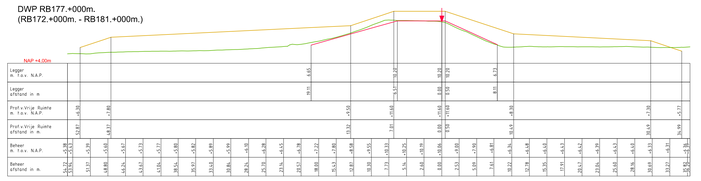

DWP RB183.+000m.
(RB181.+000m. - RB184.+050m.)

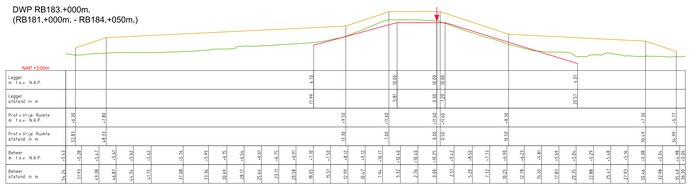

DWP RB186.+000m.
(RB184.+050m. - RB189.+000m.)

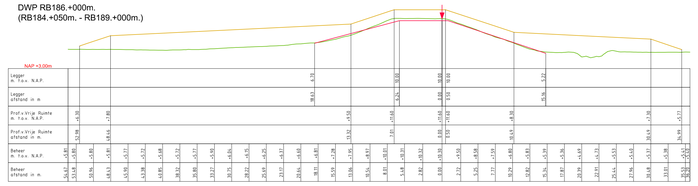

DWP RB190.+000m.
(RB189.+000m. - RB194.+000m.)

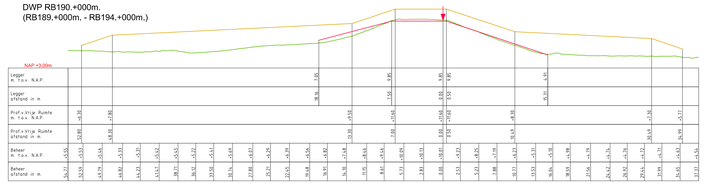

DWP RB200.+000m.
(RB194.+000m. - RB204.+000m.)

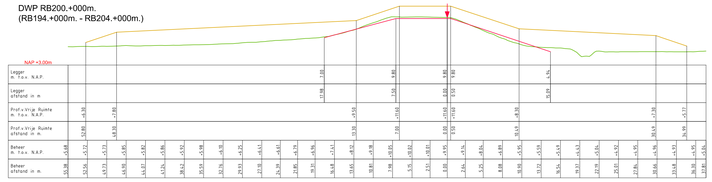

DWP RB206.+073m.
(RB204.+000m. - RB210,+000m.)

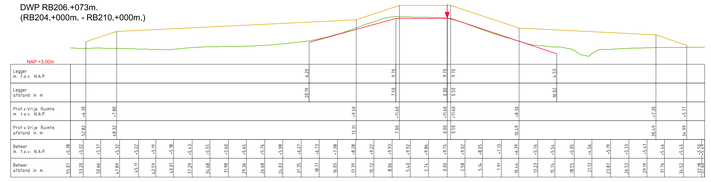

DWP RB211.+030m.
(RB210.+000m. - RB212.+000m.)

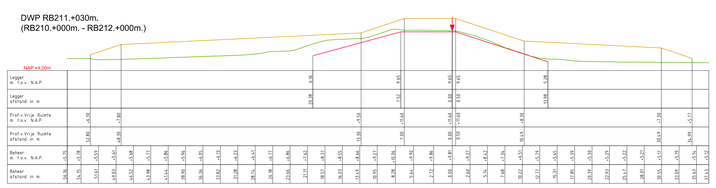

DWP RB213.+065m.
(RB212.+000m. - RB214.+047m.)

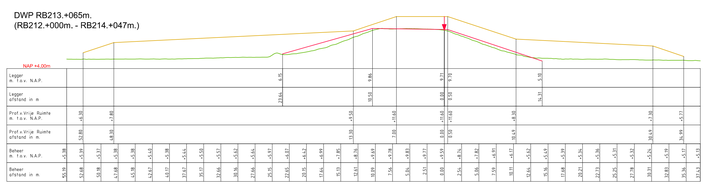

DWP RB215.+044m.
(RB214.+047m. - RB216.+000m.)

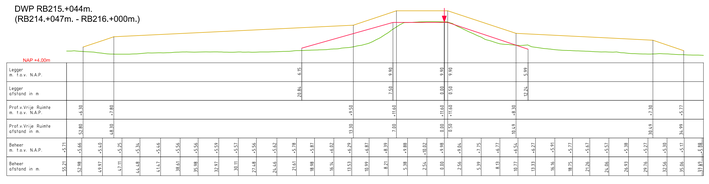

DWP RB216.+021m.
(RB216.+000m. - RB216.+066m.)

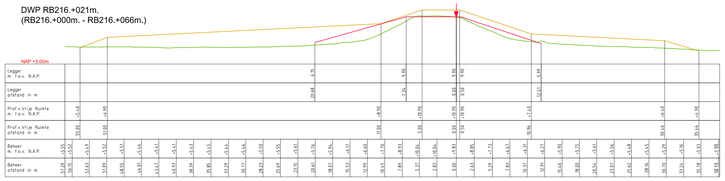

LEGENDA

- Leggerprofiel.
- Profiel van Vrije Ruimte.
- Beheerprofiel.
- Referentielijn (Buitenkruin)

Waterschap Rivierenland

Legger: Randwijk - Beusichem (RB000.- RB308.)

Onderdeel: Dwarsprofielen Legger

Dijkpost: Project: RB	Mvt: 018	Bladen:	Bladnr: 014
Formaat: A0	Schaal: 1:250	Status:	Vastgesteld
Opnamedatum: 2015/2017	Getekend: T-DAM	Datum:	2020

Behoort bij: Besluit 2020062575

DWP RB222.+025m.
(PVVR geldigheid RB216.+066m. - RB231.+000m.)
(Legger en Beheerregister geldigheid variabel)

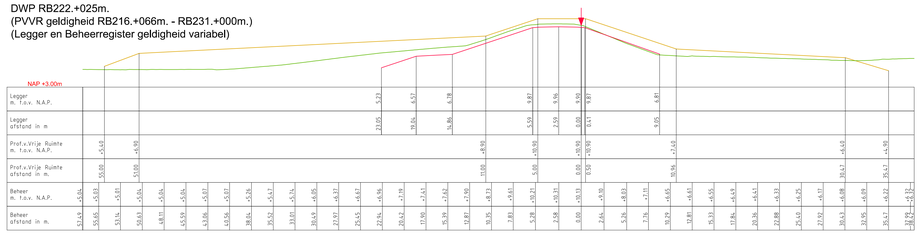

DWP RB236.+000m.
(PVVR geldigheid RB231.+000m. - RB242.+000m.)
(Legger en Beheerregister geldigheid variabel)

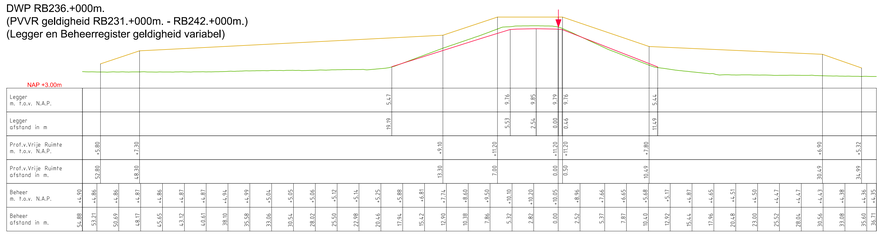

DWP RB245.+000m.
(PVVR geldigheid RB242.+000m. - RB249.+000m.)
(Legger en Beheerregister geldigheid variabel)

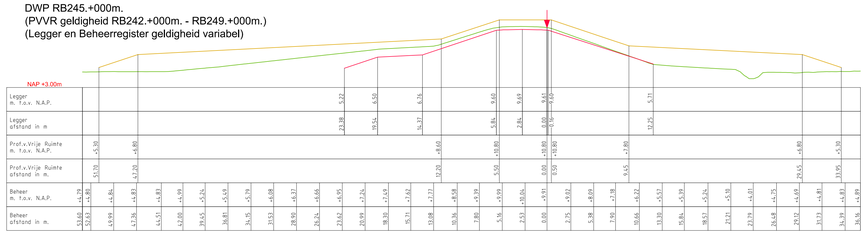

DWP RB252.+000m.
(PVVR geldigheid RB249.+000m. - RB254.+045m.)
(Legger en Beheerregister geldigheid variabel)

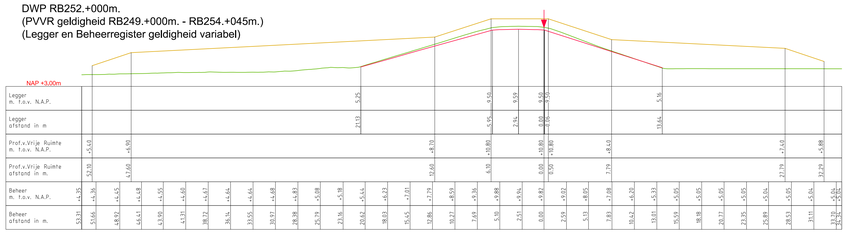

DWP RB255.+063m.
(PVVR geldigheid RB254.+045m. - RB257.+020m.)
(Legger en Beheerregister geldigheid variabel)

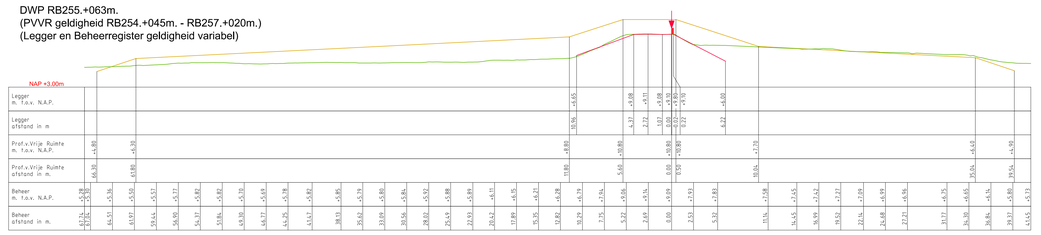

DWP RB259.+086m.
(PVVR geldigheid RB257.+020m. - RB260.+057m.)
(Legger en Beheerregister geldigheid variabel)

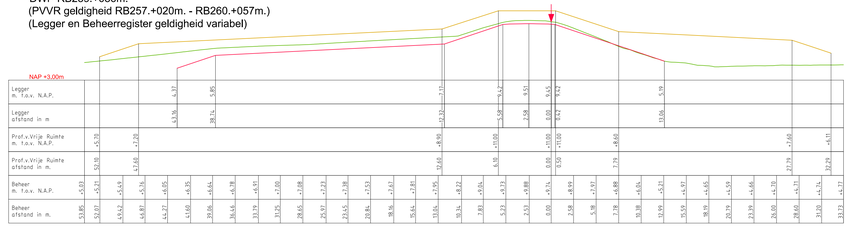

Marijkesluis Oost aanpassen !

DWP RB263.+041m.
(PVVR geldigheid RB260.+057m. - RB266.+000m.)
(Legger en Beheerregister geldigheid variabel)

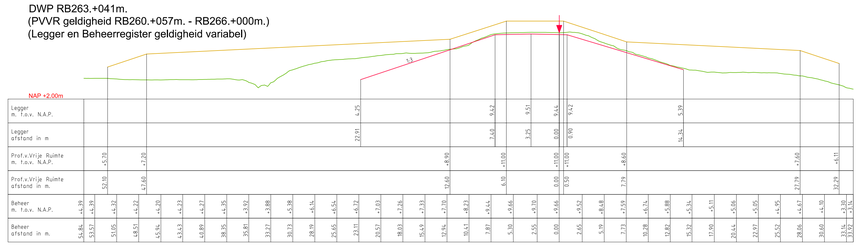

DWP RB272.+050m.
(PVVR geldigheid RB269.+002m. - RB275.+030m.)
(Legger en Beheerregister geldigheid variabel)

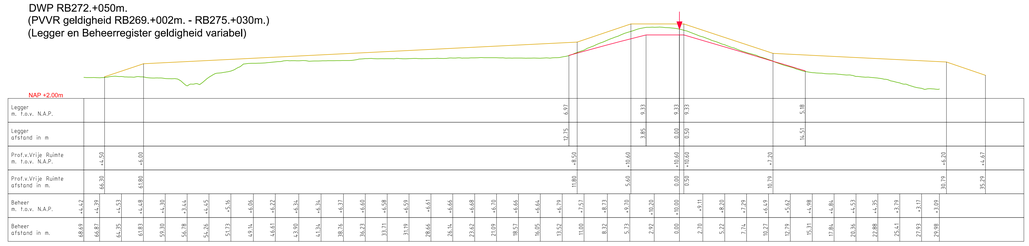

LEGENDA

- Leggerprofiel.
- Profiel van Vrije Ruimte.
- Beheerprofiel.
- Referentielijn (Buitenkruin)

Waterschap Rivierenland

Legger:	Randwijk - Beusichem (RB000.- RB308.)		
Onderdeel:	Dwarsprofielen Legger		
Dijkpaal traject: RB	Mof 018 Bladen	Bladnr.	015
Formaat: A3	Schaal: 1:250	Status:	Vastgesteld
Opnamedatum: 2015/2017	Getekend: T-DAM	Datum:	2020
Behoort bij:	Besluit: 2020062575		

DWP RB277.+000m.
(RB275.+030m. - RB278.+000m.)

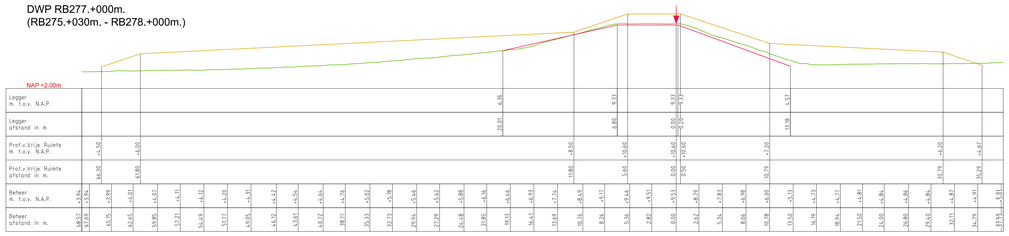

DWP RB279.+000m.
(RB278.+000m. - RB280.+000m.)

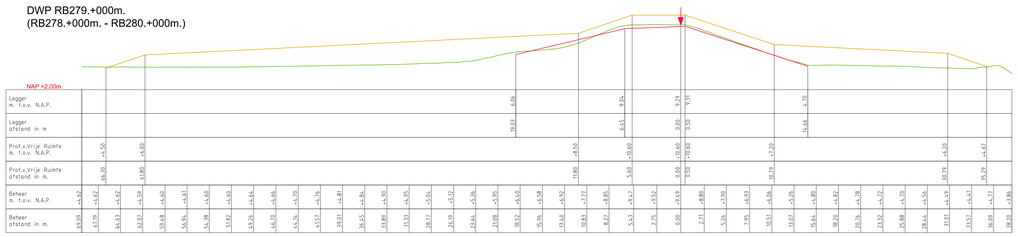

DWP RB283.+000m.
(RB280.+000m. - RB285.+000m.)

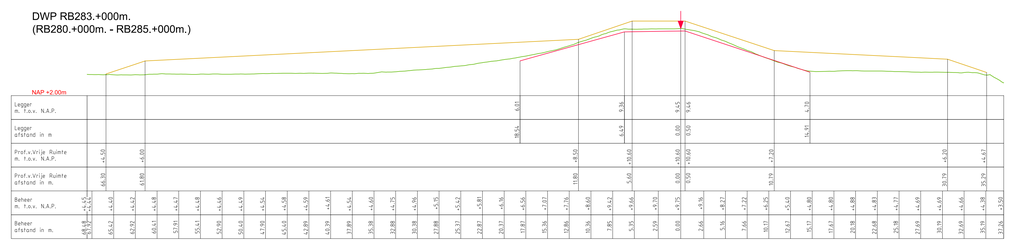

DWP RB287.+000m.
(RB285.+000m. - RB288.+050m.)

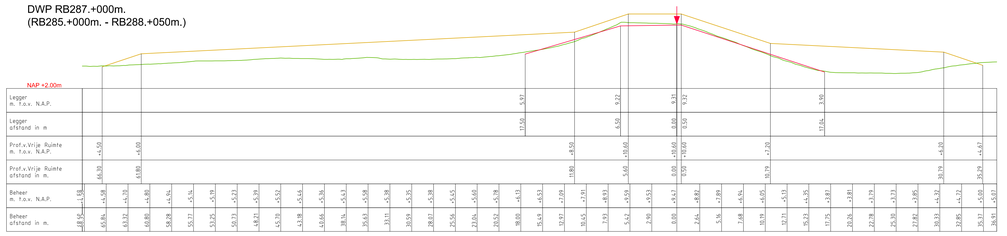

DWP RB289.+032m.
(RB288.+050m. - RB290.+050m.)

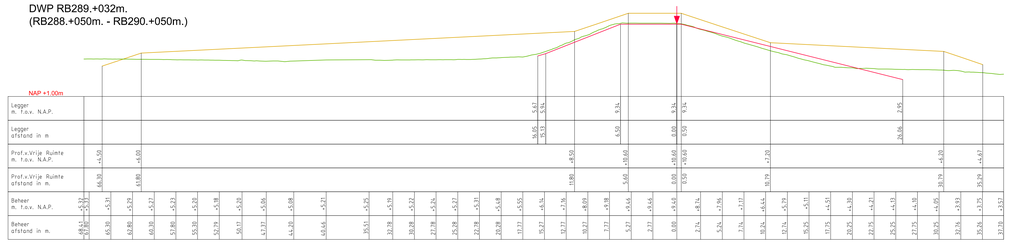

DWP RB291.+000m.
(RB290.+050m. - RB292.+000m.)

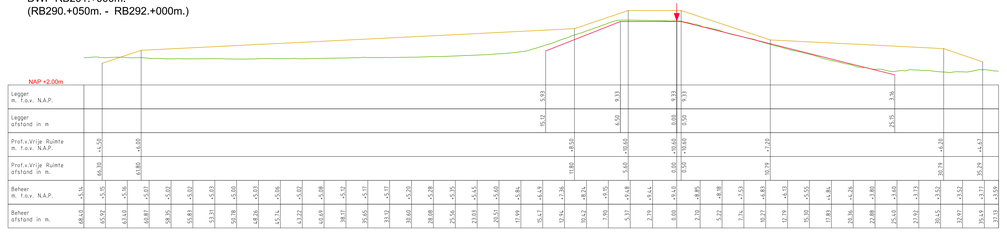

LEGENDA

- Leggerprofiel.
- Profiel van Vrije Ruimte.
- Beheerprofiel.
- Referentielijn (Buitenkruin)

Waterschap Rivierenland

Legger: Randwijk - Beusichem (RB000.- RB308.)			
Onderdeel: Dwarsprofielen Legger			
Dijkpaal traject: RB	Met 018	Bladen	Bladnr: 016
Formaat: A0	Schaal: 1:250	Status: Vastgesteld	
Opnamedatum: 2015/2017	Getekend: T-DAM	Datum: 2020	
Behoort bij: Besluit 2020062575			

DWP RB293.+000m.
(PVVR geldigheid RB292.+000m. - RB296.+000m.)
(Legger en Beheerregister geldigheid variabel)

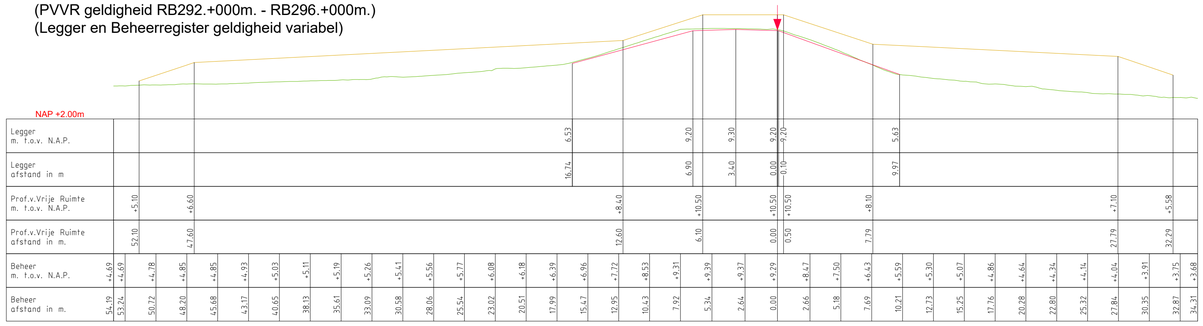

DWP RB297.+000m.
(PVVR geldigheid RB296.+000m. - RB298.+000m.)
(Legger en Beheerregister geldigheid variabel)

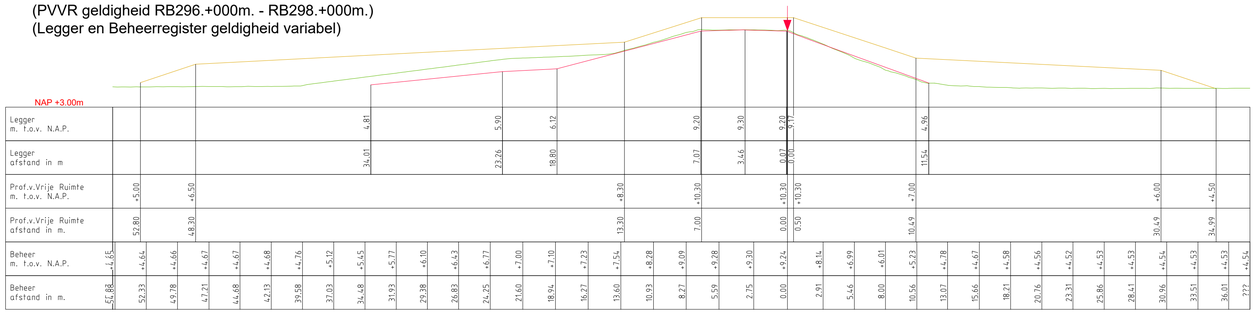

DWP RB298.+050m.
(PVVR geldigheid RB298.+000m. - RB299.+000m.)
(Legger en Beheerregister geldigheid variabel)

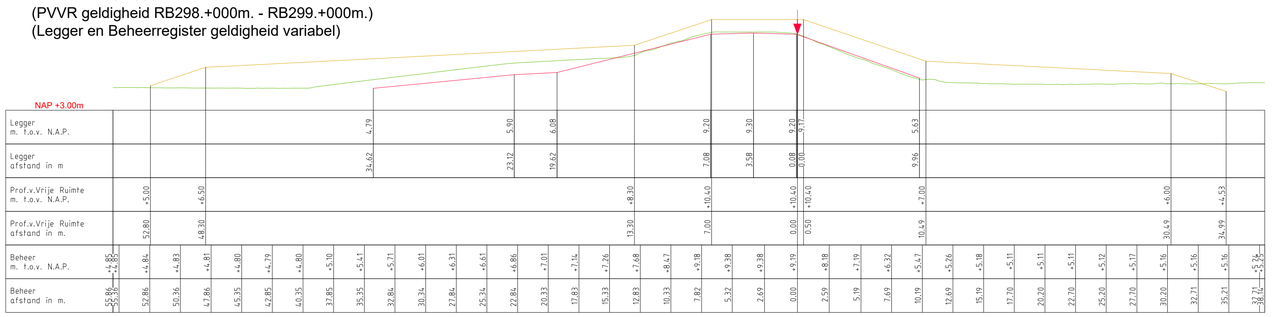

LEGENDA

- Leggerprofiel.
- Profiel van Vrije Ruimte.
- Beheerprofiel.
- Referentielijn (Buitenkruin)

Waterschap Rivierenland

Legger: Randwijk - Beusichem (RB000.- RB308.)			
Onderdeel: Dwarsprofielen Legger			
Dijkpaal traject: RB	*Met* 018 *Bladen*	*Bladnr:*	017
Formaat: A0	*Schaal:* 1:250	*Status:*	Vastgesteld
Opnamedatum: 2015/2017	*Getekend:* T-DAM	*Datum:*	2020
Behoort bij: Besluit 2020062575			

DWP RB302.+000m.
(RB299.+000m. - RB304.+000m.)

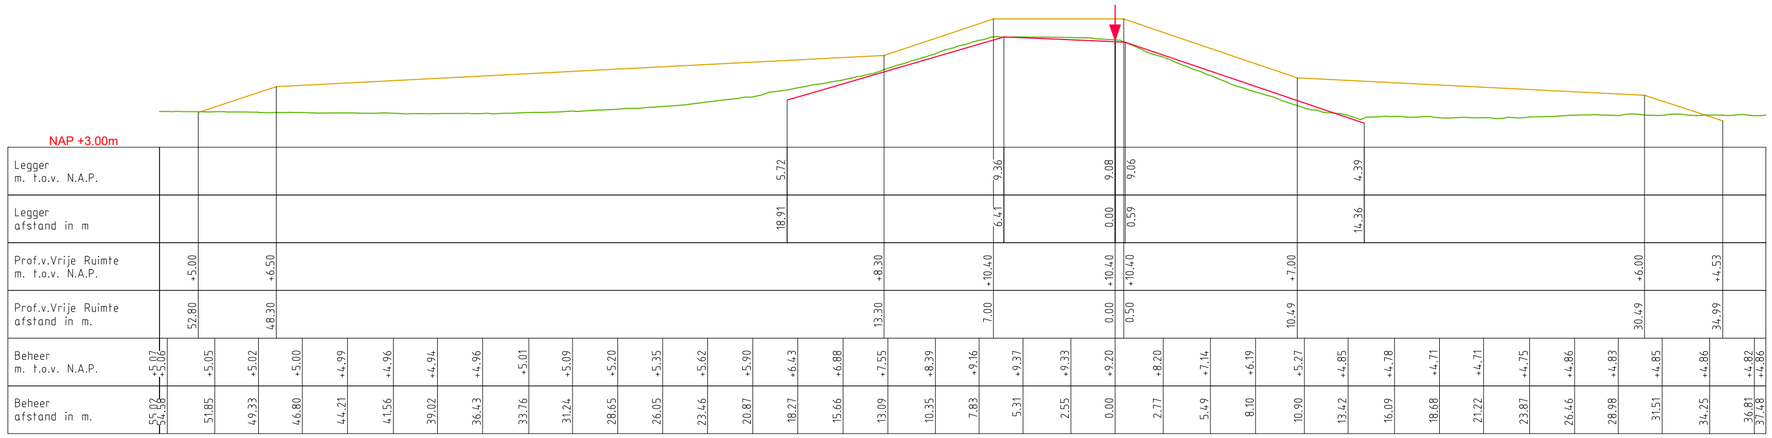

| | | |

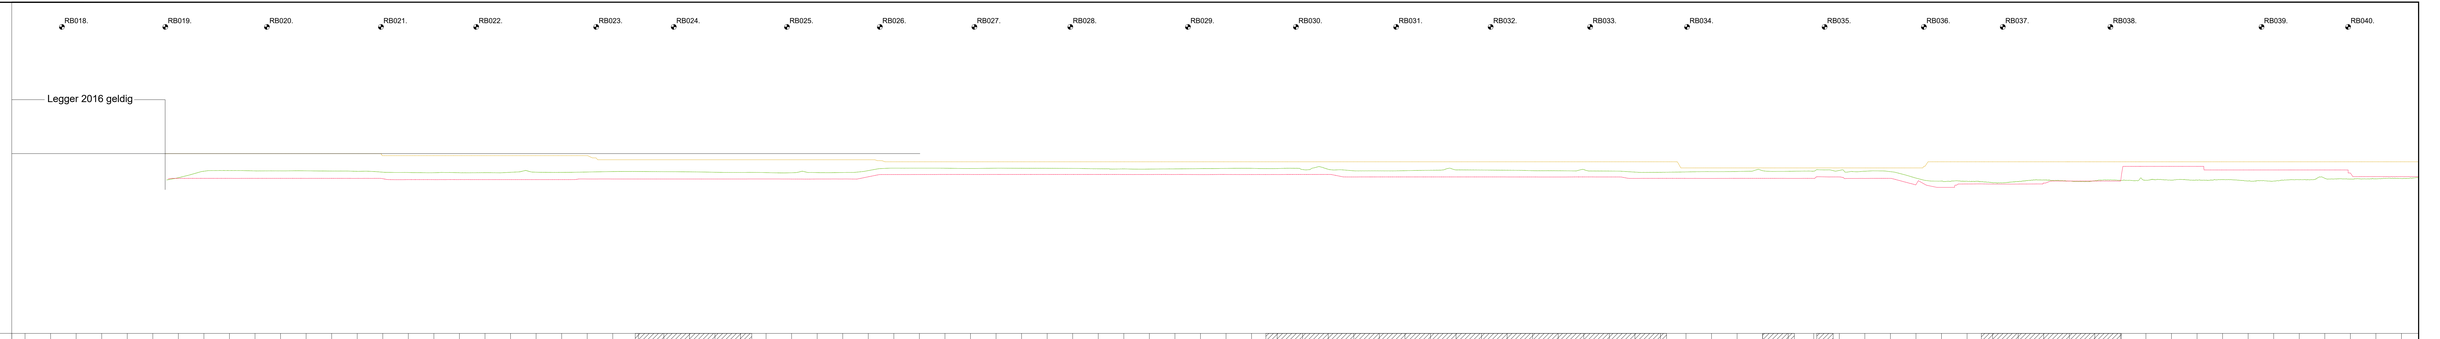

LEGENDA

- Leggerprofiel.
- Profiel van Vrije Ruimte.
- Beheerprofiel.
- NAP
- Dijkpaal

Waterschap Rivierenland

Legger: Randwijk - Beusichem (RB000. - RB308.)

Onderdeel: Leggerprofiel Legger

Dijkpaal: Project: RB	Map: 017	Bladen:	Bladnr: 005
Formaat: 3 x A3	Schaal: 1:2000/1:100		Status: Vastgesteld
Opmeetdatum: 2015/2017	Getekend: T.DAM		Datum: 2020
Behoort bij: Besluit: 2020062575			

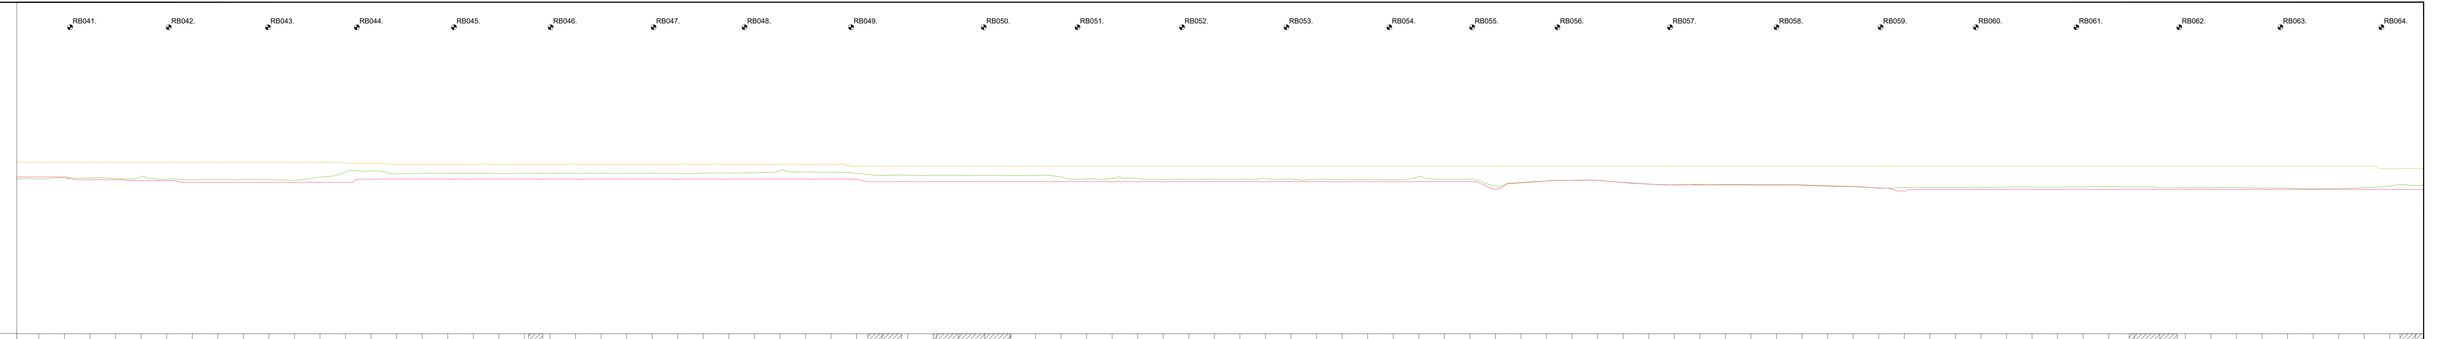

LEGENDA

- Leggerprofiel.
- Profiel van Vrije Ruimte.
- Beheerprofiel.
- NAP
- Dijkpaal

Waterschap Rivierenland

Legger:	Randwijk - Beusichem (RB000. - RB308.)
Onderdeel:	Leggerprofiel Legger
Dijkpaal: Project: RB	Met: 017 Bladen: Bladnr.: 006
Formaat:	3 x A3 Schaal: 1:2000/1:100 Status: Vastgesteld
Opmeetdatum:	2015/2017 Getekend: T-DAM Datum: 2020
Behoort bij:	Bestuit 20200625/5

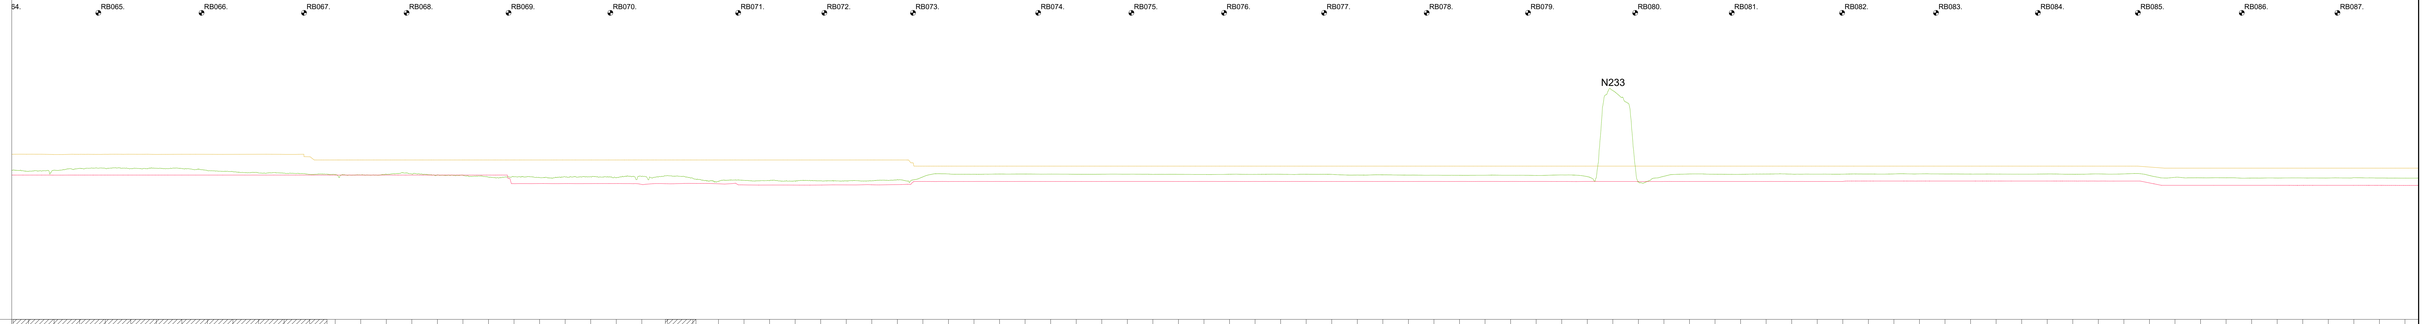

KUNSTWERK GEGEVENS
Meters t.o.v. N.A.P.

VZG - Verticaal Zanddicht Geotextiel

Dienwand

BEHEERREGISTER
Meters t.o.v. N.A.P.

PROFIEL VAN VRIJE RUIMTE
Meters t.o.v. N.A.P.

LEGGER
Meters t.o.v. N.A.P.

AFSTANDEN
Meters t.o.v. het nulpunt

LEGENDA

- Leggerprofiel.
- Profiel van Vrije Ruimte.
- Beheerprofiel.
- NAP
- Dijkpost

Waterschap Rivierenland

Legger:	Randwijk - Beusichem (RB000, - RB308,)		
Onderdeel:	Lengteprofiel. Legger		
Dijkpaal:	Traject: RB	Met: 017 Bladen	Bladnr: 007
Formaat:	3 x A3	Schaal: 1:2000/1:100	Status: Vastgesteld
Opnamedatum:	2015/2017	Getekend: T.-DAM	Datum: 2020
Behoort bij:	Besluit 202004/2575		

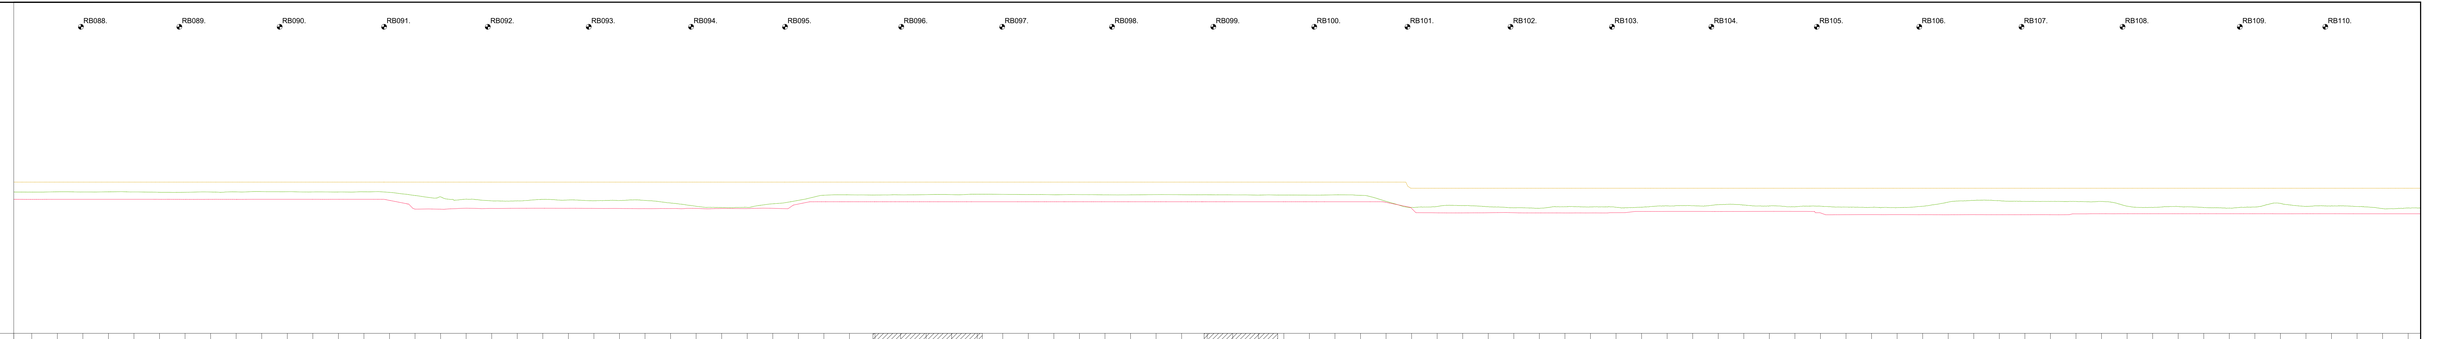

LEGENDA

- Leggerprofiel.
- Profiel van Vrije Ruimte.
- Beheerprofiel.
- NAP
- Dijkpaal

Waterschap Rivierenland

Legger: Randwijk - Beusichem (RB000. - RB308.)

Onderdeel: Leggerprofiel Legger

Dijkpaal Project: RB	Met 017	Bladen	Bladnr. 008
Formaat: 3 x A3	Schaal: 1:2000/1:100	Status	Vastgesteld
Opmeetdatum: 20/5/2017	Getekend: T.-DAM	Datum	2020
Behoort bij Besluit 2020062575			

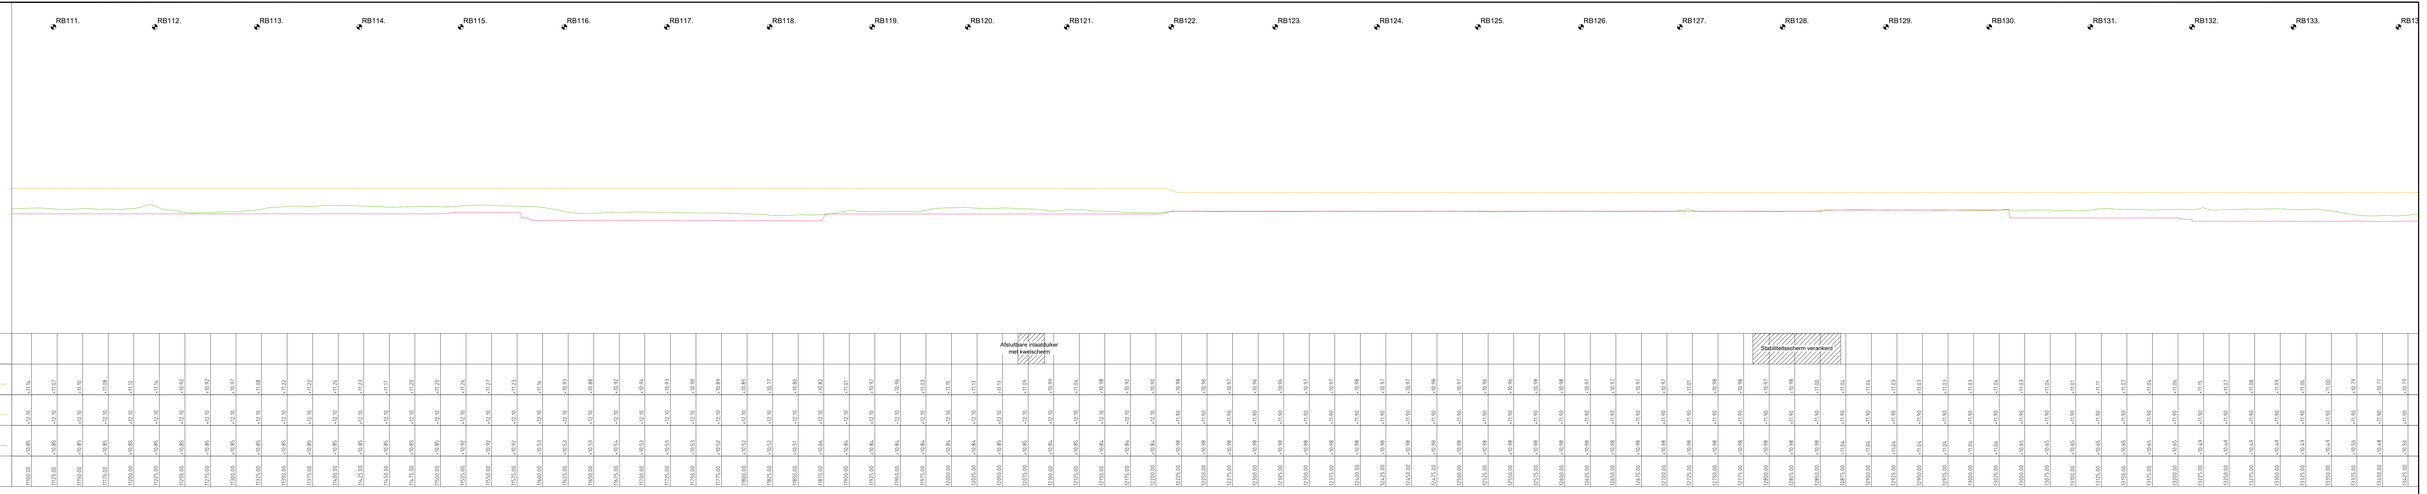

LEGENDA

- Leggerprofiel.
- Profiel van Vrije Ruimte.
- Beheerprofiel.
- NAP
- Dijkpaal

Waterschap Rivierenland

Legger:	Randwijk - Beusichem (RB000. - RB308.)
Onderdeel:	Leggerprofiel Legger
Dijkpaal Project: RB	Met DTT Bladen Bladnr. 009
Formaat: 3 x A3	Schaal: 1:2000/1:100 Status: Vastgesteld
Opnamedatum: 2015/2017	Getekend: T.DAM Datum: 2020
Behoort bij: Besluit 2020062575	

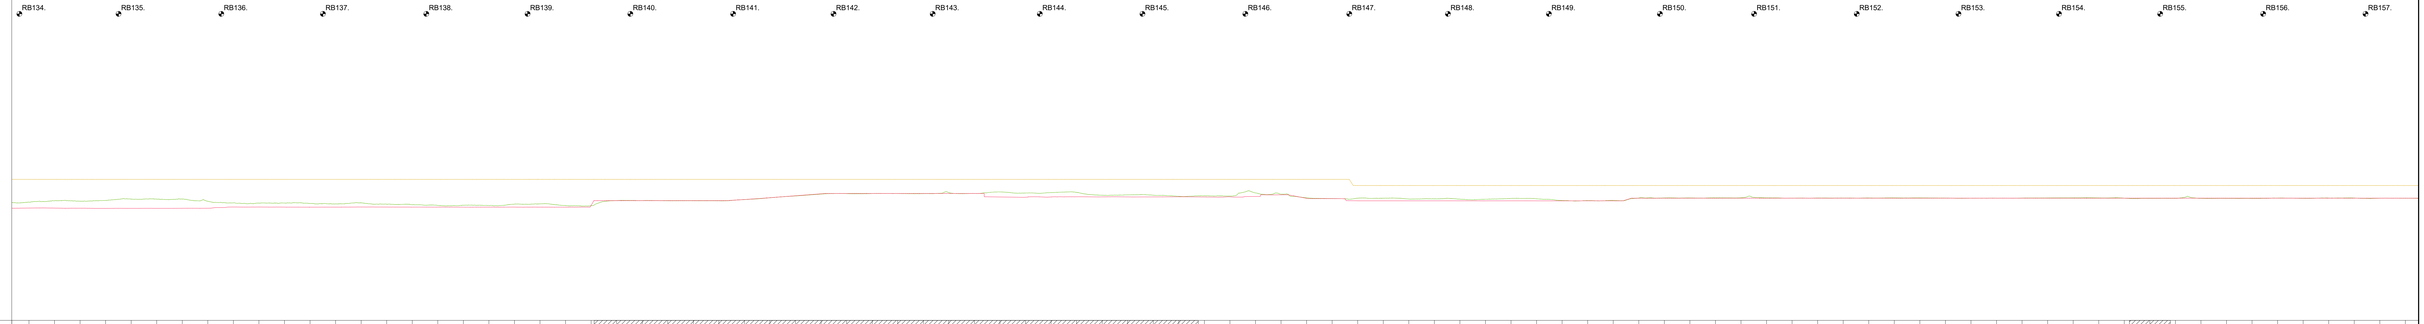

LEGENDA

- Leggerprofiel.
- Profiel van Vrije Ruimte.
- Beheerprofiel.
- NAP
- Dijkpost

Waterschap Rivierenland

Legger: Randwijk - Beusichem (RB000. - RB308.)

Onderdeel: Leggerprofiel Legger

Dijkpost: Project: RB	Met: 017	Bladen:	Bladnr: 010
Formaat: 3 x A3	Schaal: 1:2000/1:100	Status:	Vastgesteld
Opmeetdatum: 20/5/2017	Getekend: T.DAM	Datum:	2020
Behoort bij: Besluit: 2020062575			

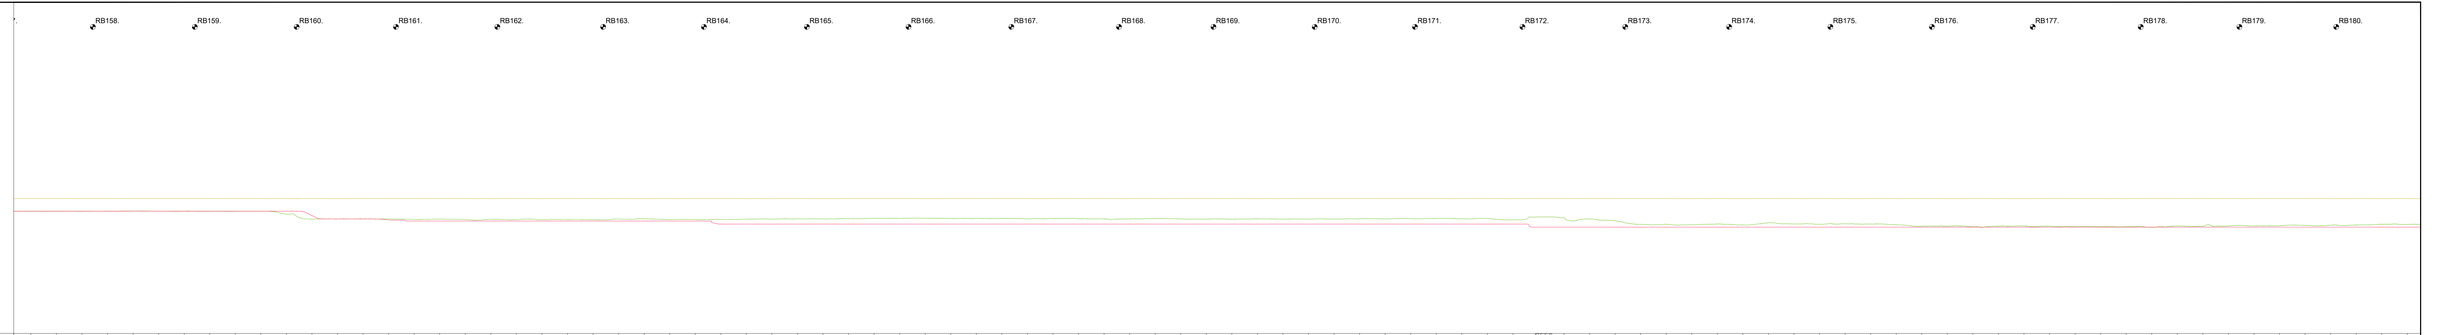

LEGENDA

- Leggerprofiel.
- Profiel van Vrije Ruimte.
- Beheerprofiel.
- NAP
- Dijkpaal

Waterschap Rivierenland

Legger: Randwijk - Beusichem (RB000. - RB308.)

Onderdeel: Langsprofiel Legger

Dijkpaal Project: RB

Formaat: 3 x A3

Schaal: 1:2000/1:100

Opmeetdatum: 20/5/2017

Getekend: T.-DAM

Datum: 2020

Behoort bij: Besluit 2020062575

Met 011 Bladen Bladnr. 011

Status: Vastgesteld

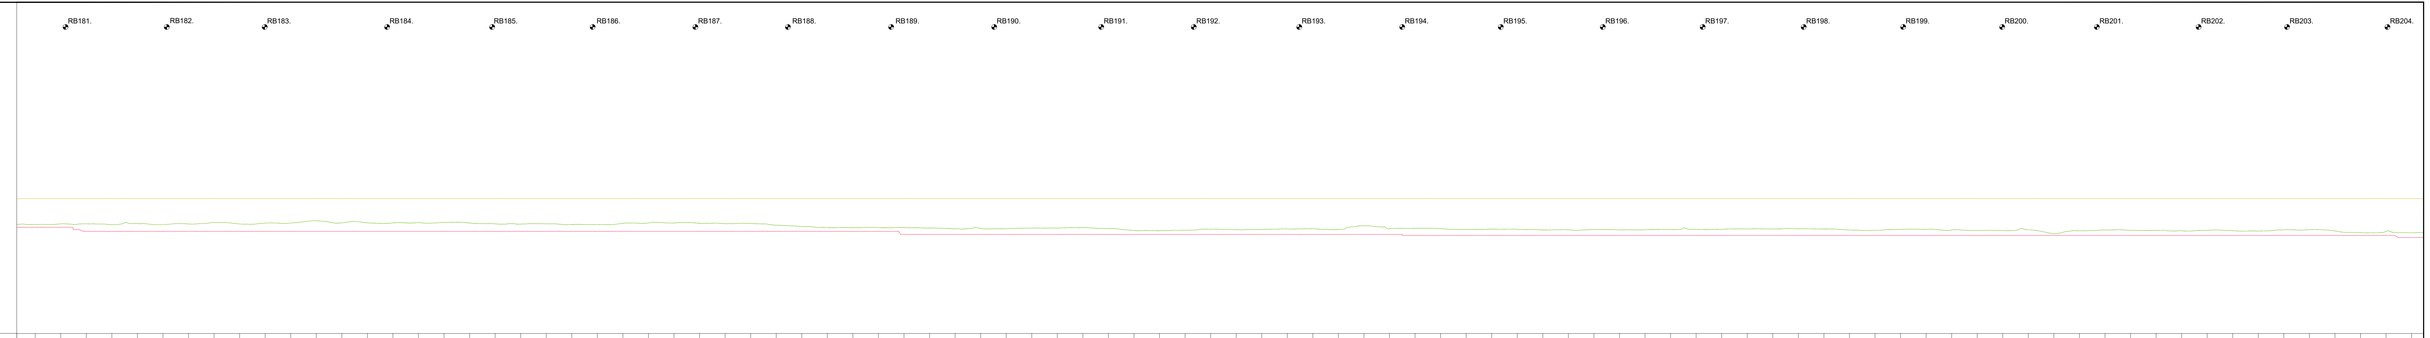
RB181.
RB182.
+5.00m N.A.P.

| | | |

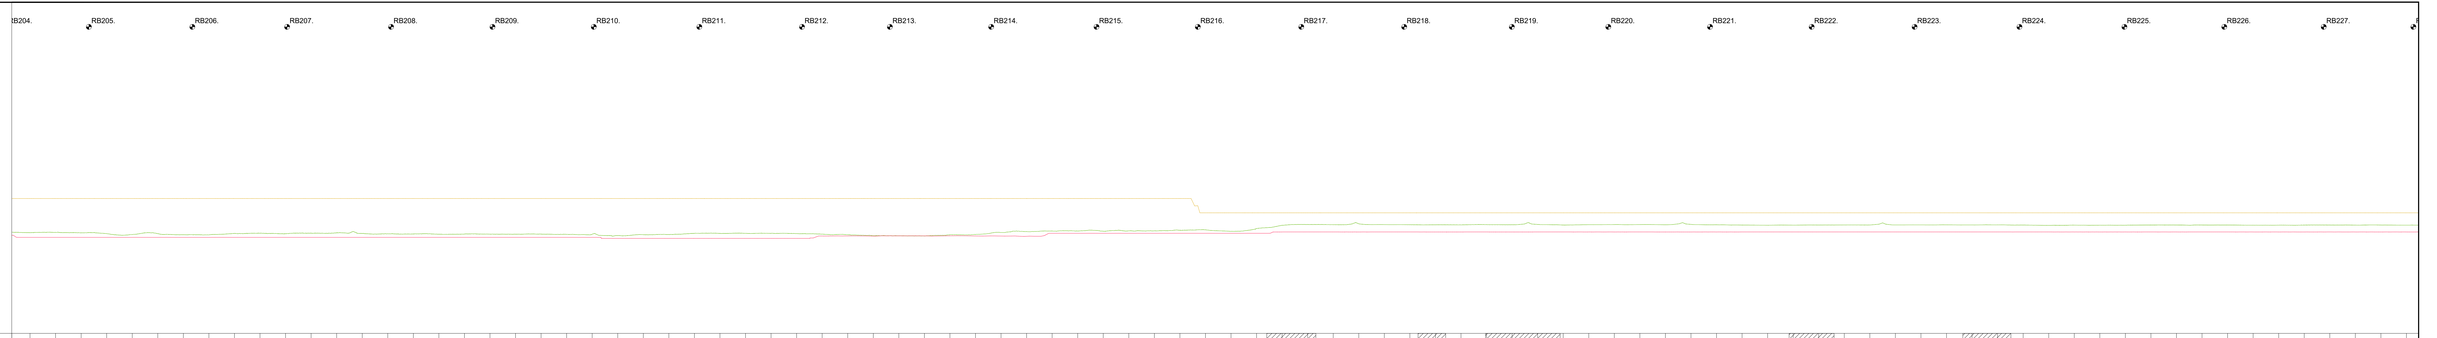

LEGENDA

- Leggerprofiel.
- Profiel van Vrije Ruimte.
- Beheerprofiel.
- NAP
- Dijkpaal

Waterschap Rivierenland

Legger:	Randwijk - Beusichem (RB000. - RB308.)
Onderdeel:	Lengteprofiel Legger
Dijkpaal Project:	RB
Formaat:	3 x A3
Opnamedatum:	20/5/2017
Behoort bij:	Besluit 20200625/5
Met:	017
Bladen:	
Schaal:	1:2000/1:100
Getekend:	T.-DAM
Bladnr:	013
Status:	Vastgesteld
Datum:	2020

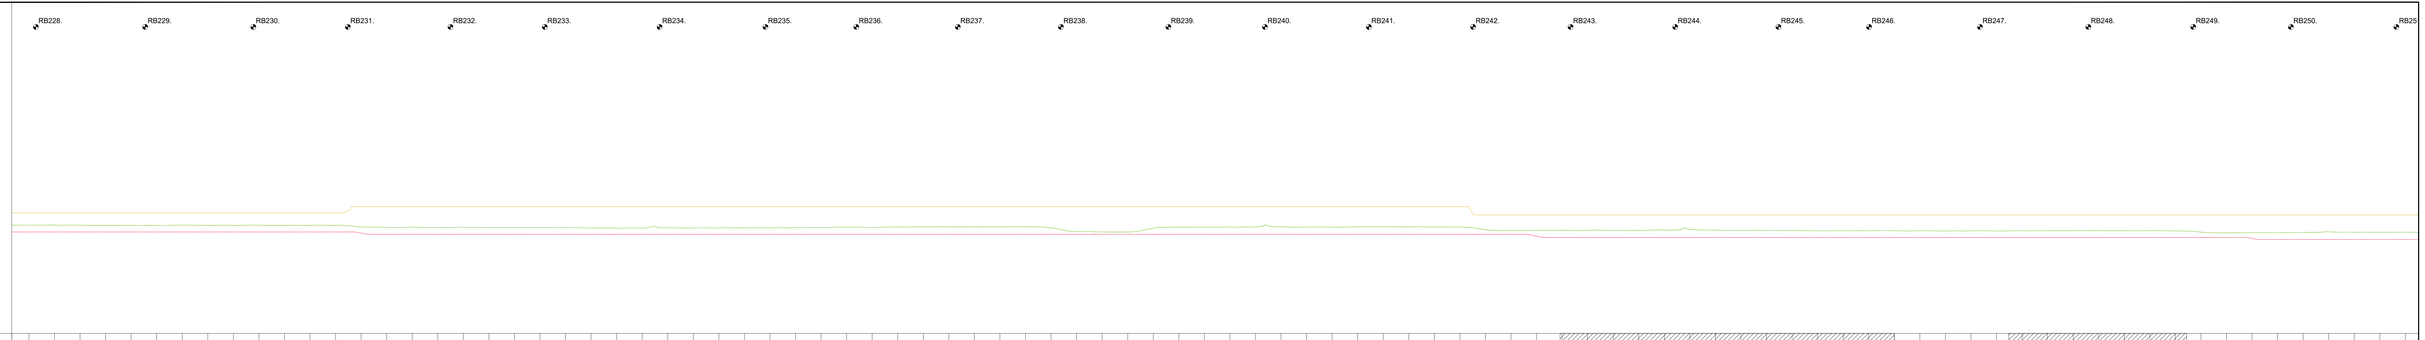

LEGENDA

- Leggerprofiel.
- Profiel van Vrije Ruimte.
- Beheerprofiel.
- NAP
- Dijkpaal

Waterschap Rivierenland

Legger:	Randwijk - Beusichem (RB000, - RB308,)
Onderdeel:	Lengteprofiel Legger
Dijkpaal:	Traject: RB
Formaat:	3 x A3
Opnamedatum:	20/5/2017
Behoort bij:	Besluit 292006257
Met:	OTT
Bladen:	
Bladnr:	014
Schaal:	1:2000/1:100
Status:	Vastgesteld
Getekend:	T.-DAM
Datum:	2020

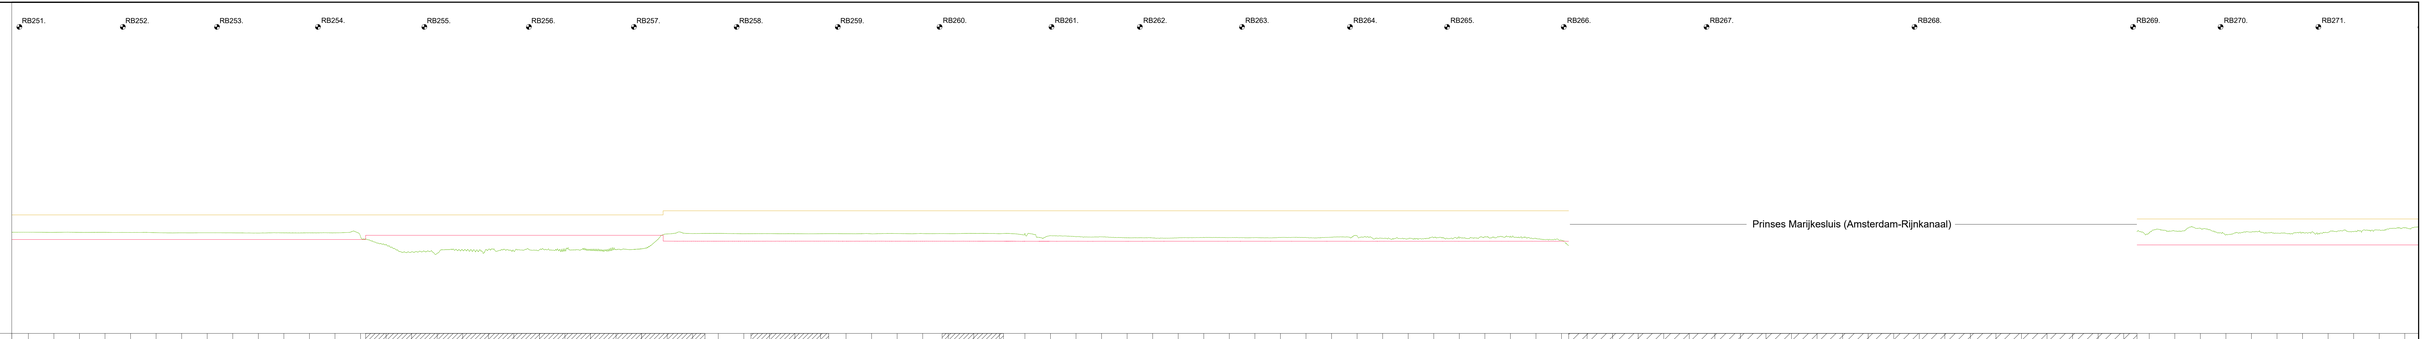

LEGENDA

- Leggerprofiel.
- Profiel van Vrije Ruimte.
- Beheerprofiel.
- NAP
- Dijkpost

Waterschap Rivierenland

Legger: Randwijk - Beusichem (RB000, - RB308,)

Onderdeel: Lengteprofiel Legger

Dijkpaal Project: RB	Met 017	Bladen	Bladnr. 015
Formaat: 3 x A3	Schaal: 1:2000/1:100	Status:	Vastgesteld
Opnamedatum: 20/5/2017	Getekend: T.DAM	Datum:	2020
Behoort bij: Besluit 20200625/5			

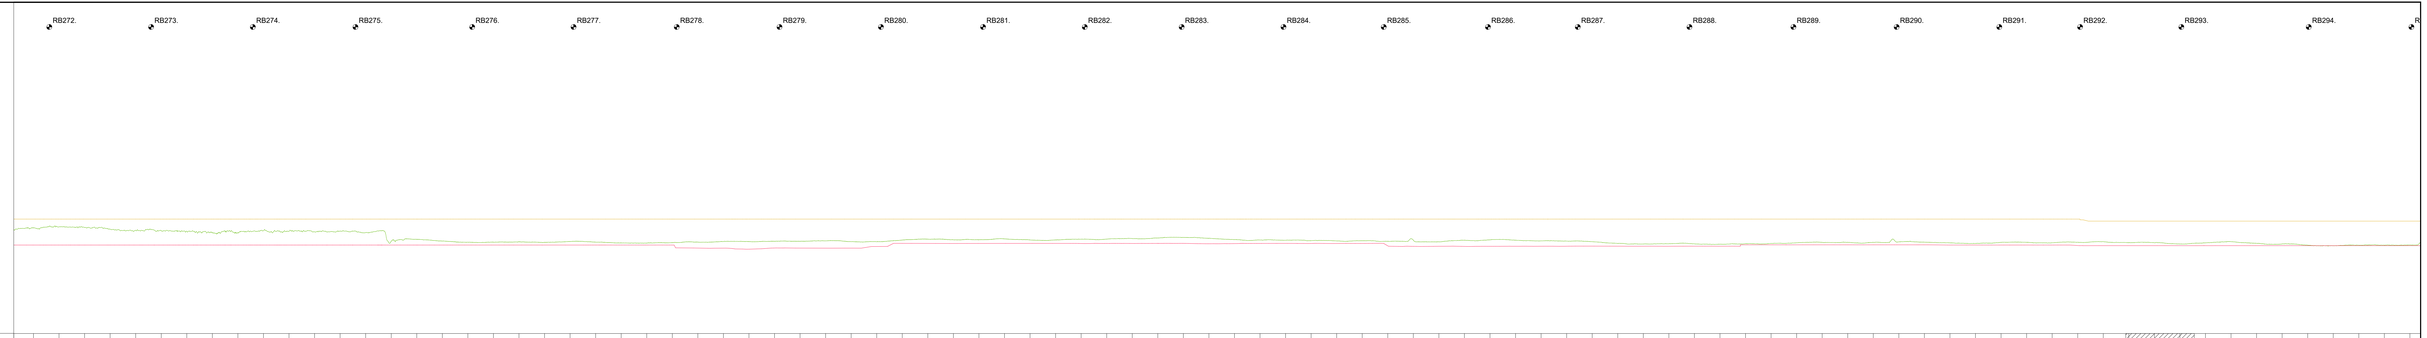
RB272.
RB273.
+5.00m N.A.P.
Dijkdeuvels

| | | |

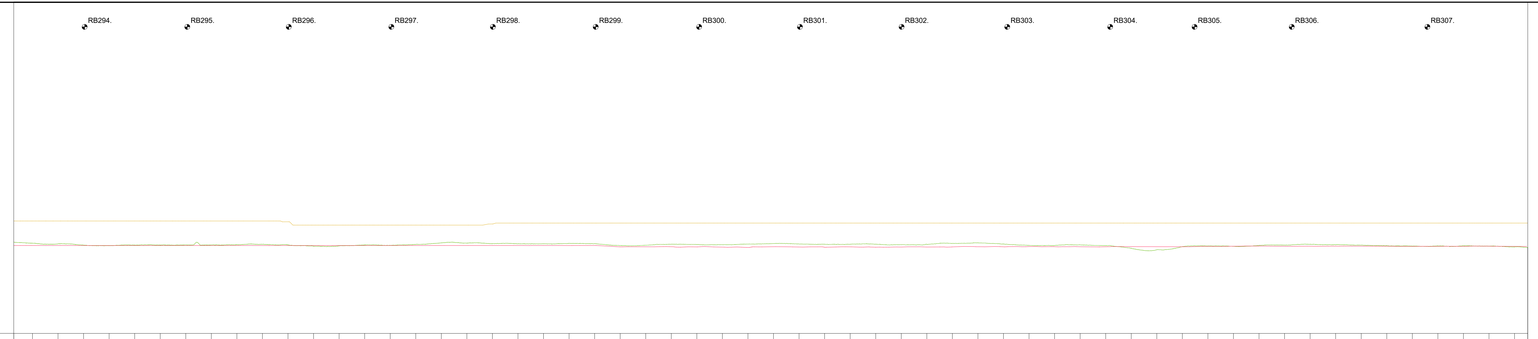
RB294.
RB295.
RB296.
RB297.
RB298.
RB299.
RB300.
RB301.
RB302.
RB303.
RB304.
RB305.
RB306.
RB307.
+5.00m N.A.P.

| | | |

Legenda Waterkering.

Waterkering:

- Primaire waterkering
- Regionale waterkering
- Overige waterkering
- Waterkering Rijkswaterstaat
- Hoge grond

Vlakken en Grenzen:

- Waterstaatswerk
- Beschermingszone
- Buitenbeschermingszone
- BG — Bouwgrens
- Leggervlak
- Grote Bijgebouwen

Kunstwerk

- Afsluiter
- Wandconstructie
- Kwelscherm
- Verticale verdediging
- Coupure
- Flexibele waterkering
- Gemaal
- Sluis
- Ankerveld
- Keringverbeteringsconstructie
- Gezette en dichte steenbekleding
- Stortsteen/breuksteen
- Tunnel
- Drainage put
- Drainage buis
- Duiker
- Sifon
- Hevel

Beheerregister:

- Dijkpaal
- Teenlijn
- Dwarsprofiel-locatie — DR011.+090M

Ondergrond:

- Hoofdgebouwen
- Overig bouwwerk
- Terrein
- E58 — Kadastraal perceel