


# 20-331084-B

Gemeente Gilze en Rijen, sectie M, nummers 12, 13, 14 en 15

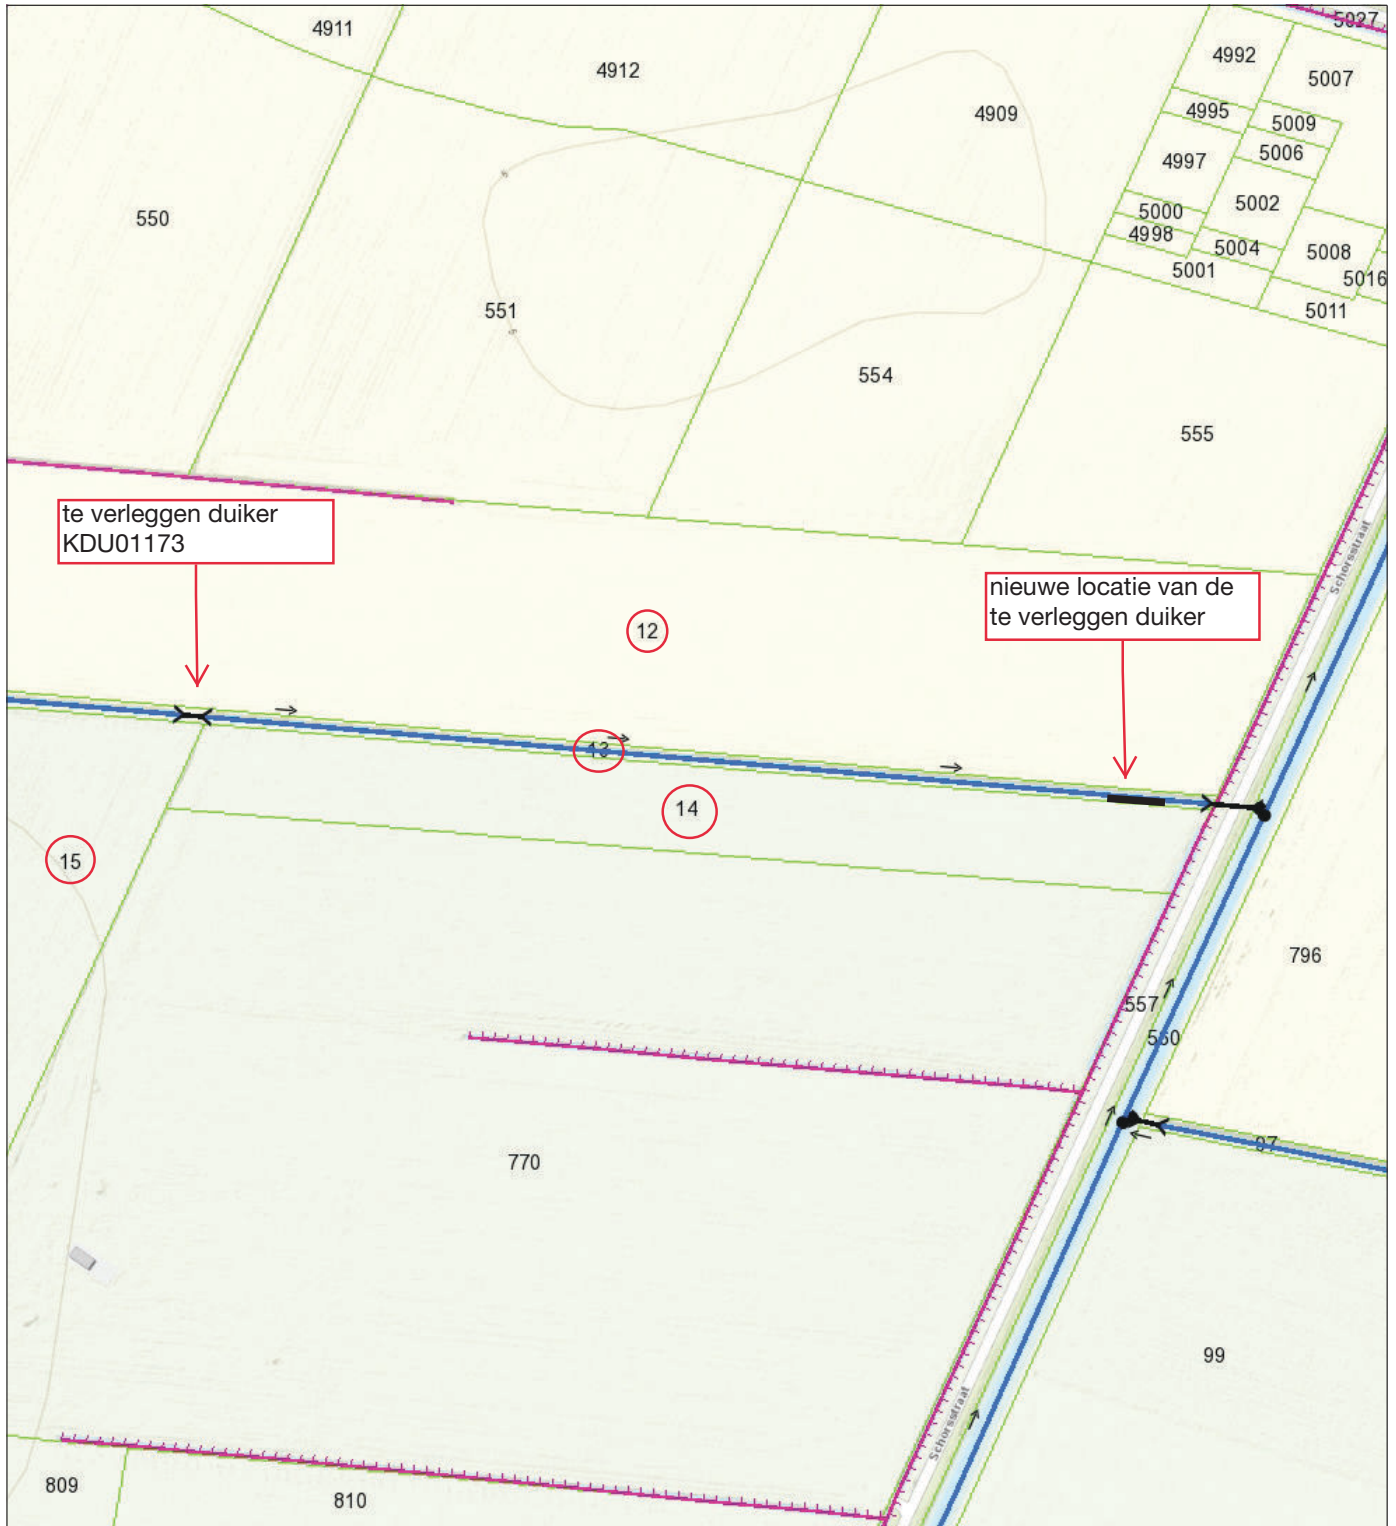

- Duiker VIG LEGGER 2012
- Waterloop Categorie A VIG LEGGER 2012
- Waterloop Categorie B VIG LEGGER 2012
- Afwijkende onderhoudsplicht
- Onderhoudsplicht aanliggend perceel



**Naam/Proces:**  
-Auteur-

**Datum:** 01-10-2020

**Formaat:** A4

**Schaal:** 1:2,500