


Legenda

	Dempen watergang		Ophogen e/o aanleg zandbaan/pad
	Afgraven ophoging		Toekomstige ontwikkeling
	Opschot verwijderen + spontane ontwikkeling bos		Spontane ontwikkeling bos
	Opschot verwijderen		Winterbed
	Locatie dwarsprofiel		Grondam in watergang
	Watergang		KLIC
	Variabel talud		

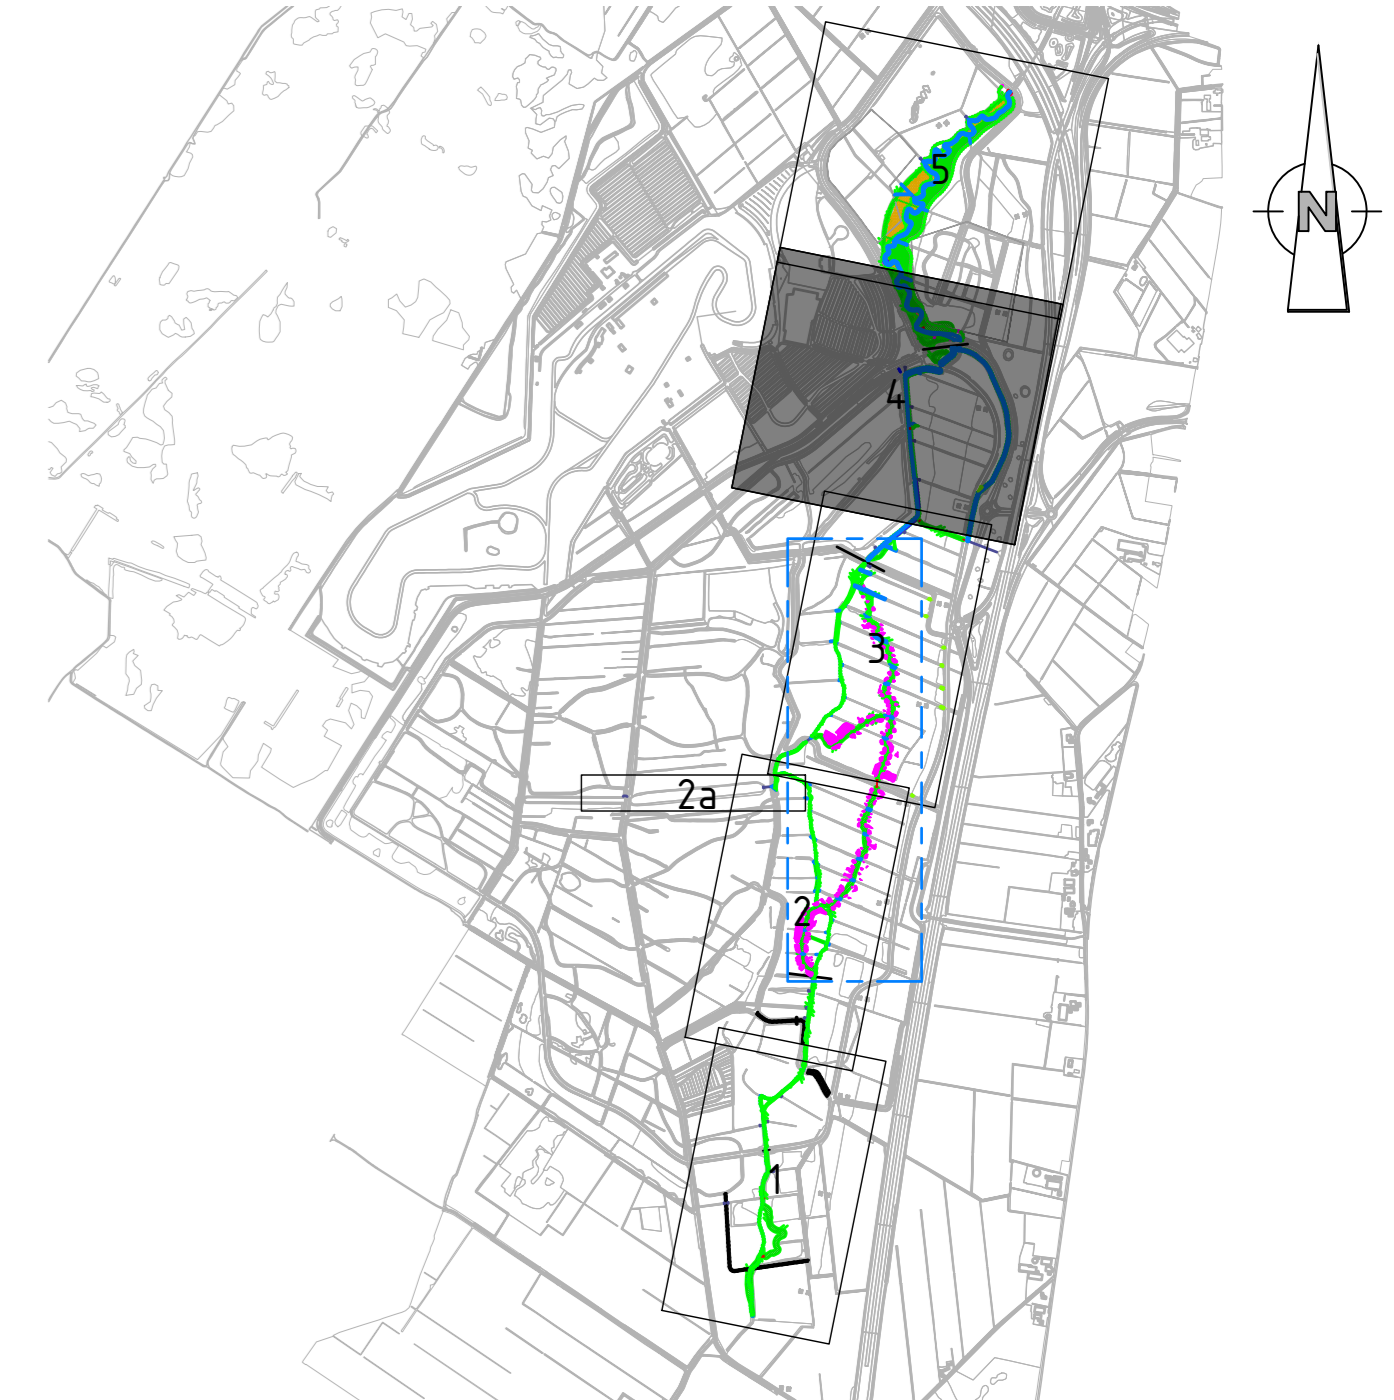

Opmerkingen

- Maten in meters en dimensies van materialen in mm, tenzij anders aangegeven.
- Coördinaten in RD-stelsel en hoogten in meters t.o.v. N.A.P.

3.0	Opmerkingen projectgroep verwerkt (01-04-2020)	MDN	09-04-2020
2.0	Opmerkingen projectgroep verwerkt (09-03-2020)	MDN	25-03-2020
1.0	Eerste uitgave	NLN	03-03-2020
versie	wijziging	gemaakt	datum

Beekherstel Witterdiep
Planvorming Witterdiep
Definitief ontwerp
Bovenaanzicht

Waterschap Hunze en AA's

gemaakt	gecontroleerd	gezien	project nr.	190601	blad 4 van 5	status	DEFINITIEF	versie
MDN	TVS	RJK	schaal	1:1000	tel.nr.			
datum	09-04-2020	09-04-2020	09-04-2020	februari	AD			

Aveco de Bondt
ingenieursbureau
Bovensteven van der Borchtstraat 2
Postbus 64
9402 AB Huisden
T +31 (0)548 85 33 33
F +31 (0)548 85 33 33
E info@avecodebondt.nl

190601-T-2001 3.0

zie voor aansluiting blad 3

zie voor aansluiting blad 5