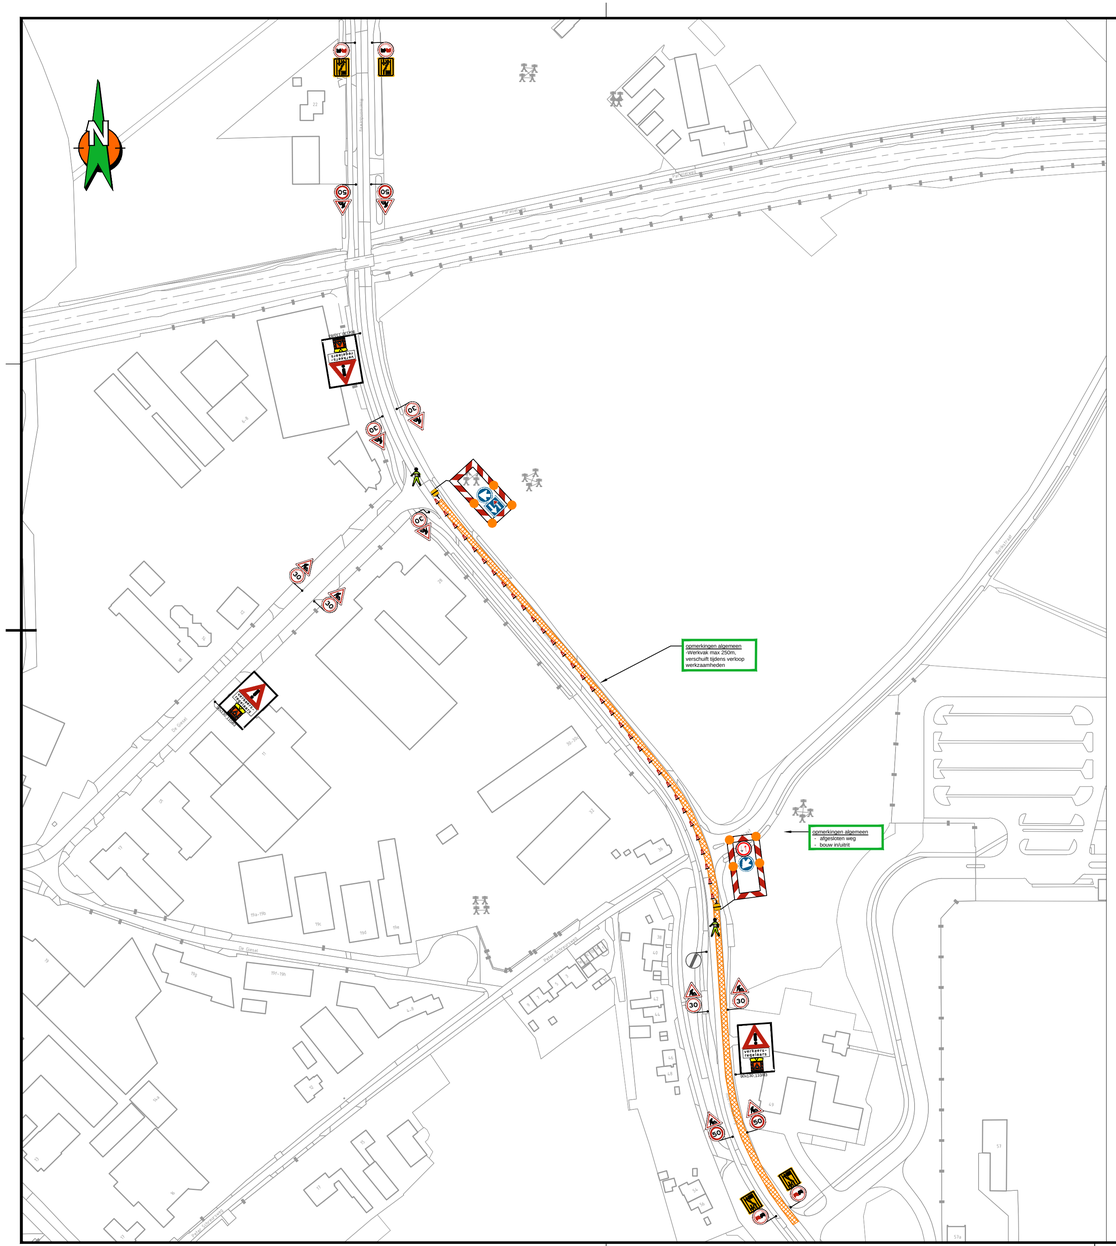

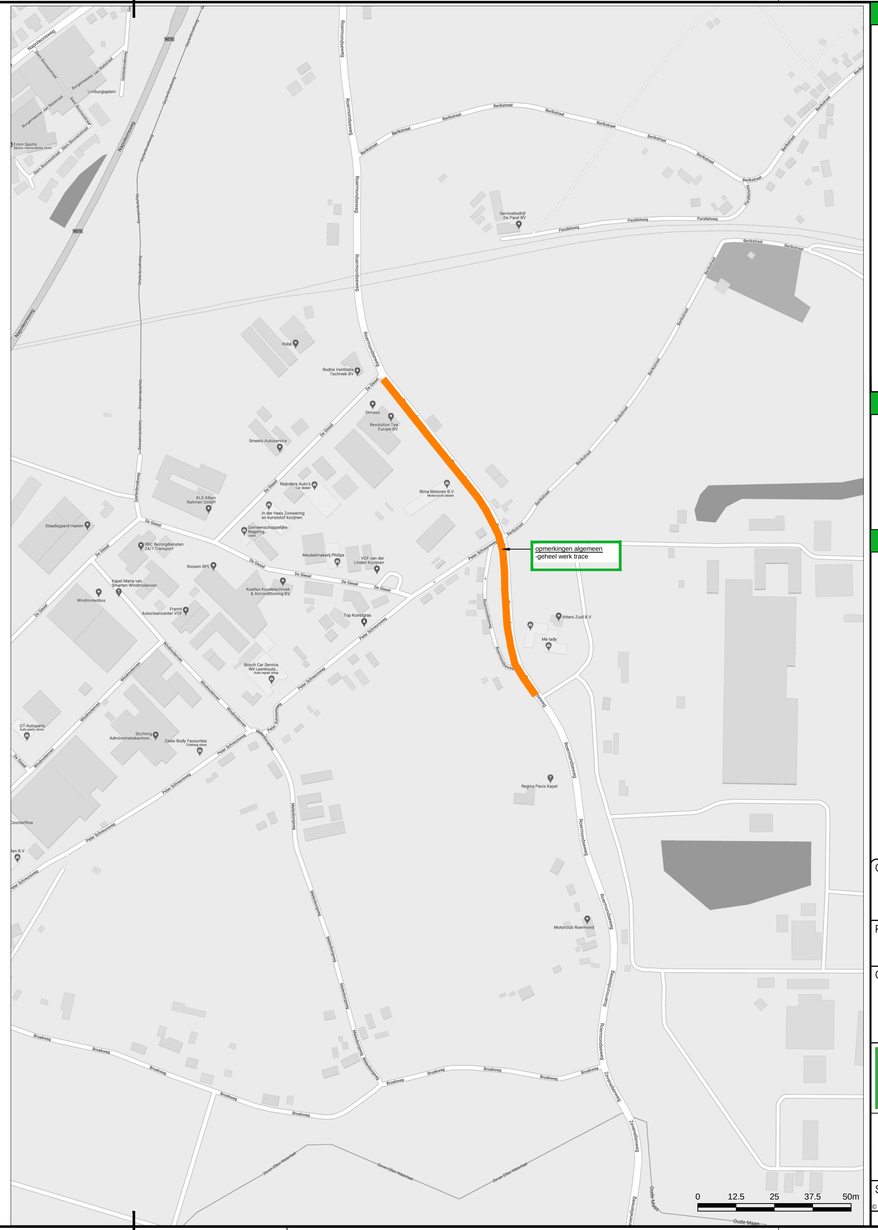

Locatie

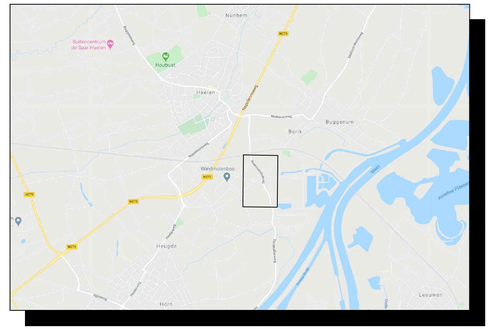

Opmerkingen

- Bij ernstige verkeershinder (afsluitingen e.d.)
  min. 2 weken voor aanvang werk infoborden plaatsen.
- Conflicterende bewegwijzering en bebording afplakken indien
  werkzaamheden langer dan 24h.
  (bij gebruik van tape mag het af te plakken bord niet beschadigd raken)
- Voor maatvoering (zover niet is aangegeven), maten hanteren zoals
  vermeld in de publicaties werk in uitvoering 96a en 96b van de CROW.

Legenda

werkvak

pijlbord, reflectieklasse III

RVV bord
reflectieklasse III

aantal	voorbeeld
2	
2	
1	
1	
3	
1	
7	
4	
2	
33	

Opdrachtgever:

Project: Roermondseweg te Haelen
Fase 4

Omschrijving: Situatietekening verkeersmaatregelen
afzettings/omleidingsplan

bam infra
BAM Infra Verkeerstechniek bv
Vestiging: Plantijnweg 32
4104 BB Culemborg
Postadres: Postbus 1
Telefoon: 0345 - 54 74 74
Internet: www.baminfra.nl info@baminfra.nl

Schaal: 1:1000
Opgesteld: Geldhof, Martin
Paraaf:
Datum: 28-9-2020
Blad nummer: 1 van 1
Gecontroleerd:
Paraaf:
Datum:
Formaat: A2.1
Vrijgegeven:
Paraaf:
Datum:
Tekeningnummer: COP.00625.03.65/004

Status: CONCEPT
Versie: A1.2
Datum: 28 september 2020

© copyright

P:\HOK\AVprojecten\COP.00625 BAM Infra E&W Limburg 2019\COP.00625.03.65 Haelen Roermondseweg\04. Werktekeningen\COP.00625.03.65_004_A1.2.dwg