




Aan te brengen duiker
onderhoudspad
SCB nieuw2
Beton #200mm
B.O.B. 24,25m +N.A.P.

Te verlengen duiker
SCB-duiker Lamberfusdijk
Beton #450mm



Te Zijk Schelkensbeek

Aan te brengen envelopstuw
Breedte noodoverlaat 4m
Hoogte noodoverlaat 25,20 m + NAP
Breedte doorlaat 75 cm
Hoogte doorlaat 20 cm
Onderkant doorlaat 24,25 m + NAP

Vulbeek

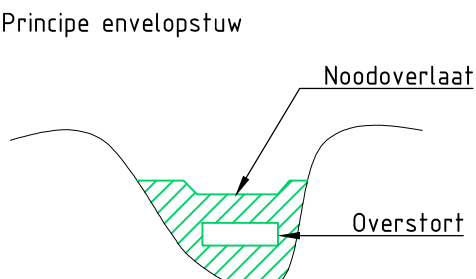

Breedte noodoverlaat 4m
Hoogte noodoverlaat 25,15 m + NAP
Breedte doorlaat 75 cm
Hoogte doorlaat 20 cm
Onderkant doorlaat 24,25 m + NAP

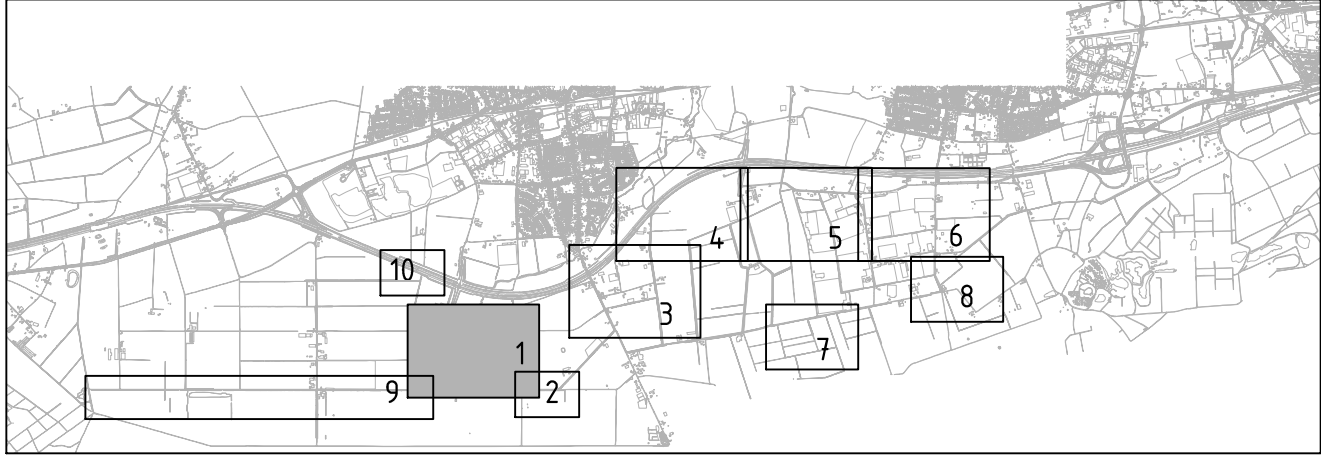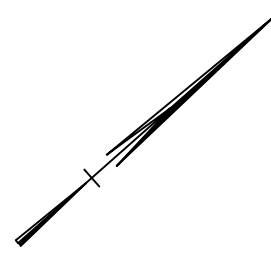

Voor verklaring zie
tekening 420256-VK-2-0101

0 10 20 30 40m

CD	11-08-2020	CONCEPT	HD
Nr		Datum	Wpziging
			Tek

Opdrachtgever
Waterschap Limburg

Tekenaar
H. Goertz

Schaal
1:1000

Projectomschrijving
Gebiedspilot Schelkensbeek
Maatregelen fase 2

Projectleider
A. van Beek

Formaat
A0

Tekeningomschrijving
Definitief Ontwerp:
Situatietekening

Tekening
CONCEPT
www.anteagroup.nl

Blad in bladen
1 IN 10

Tekeningnummer
420256-S-2-0101

