
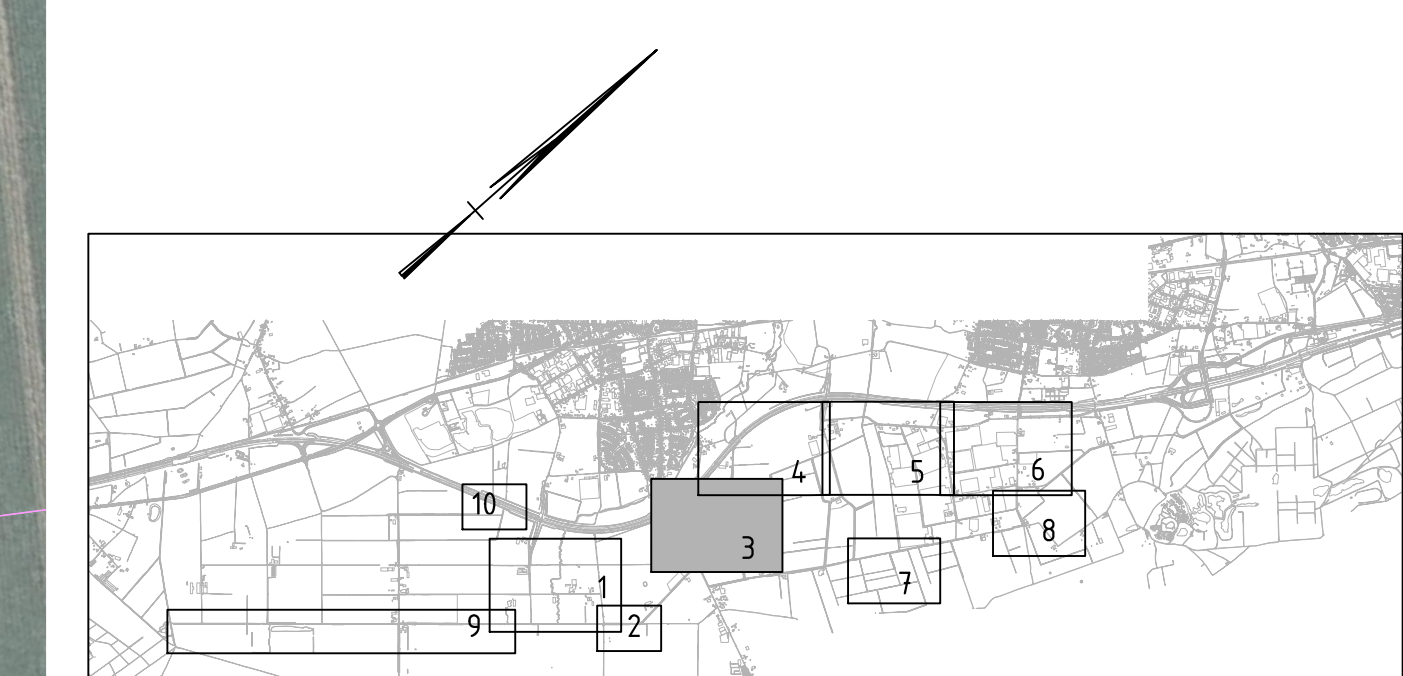
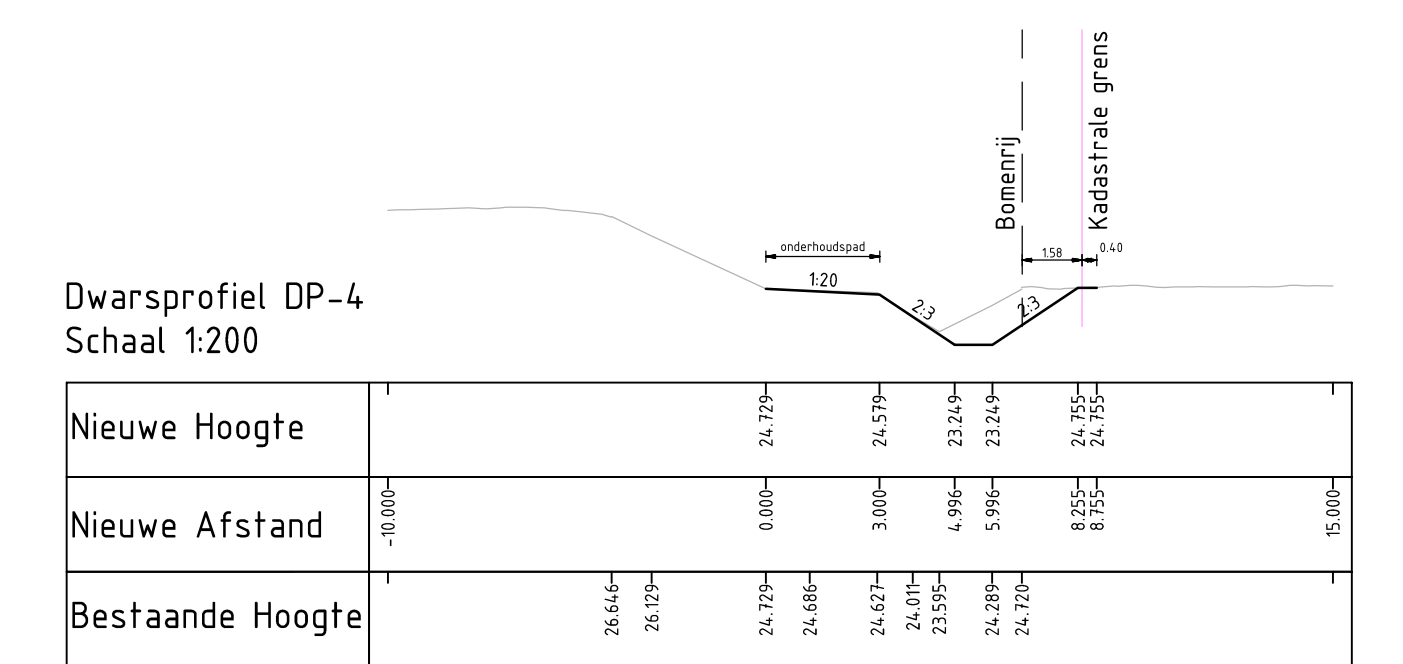
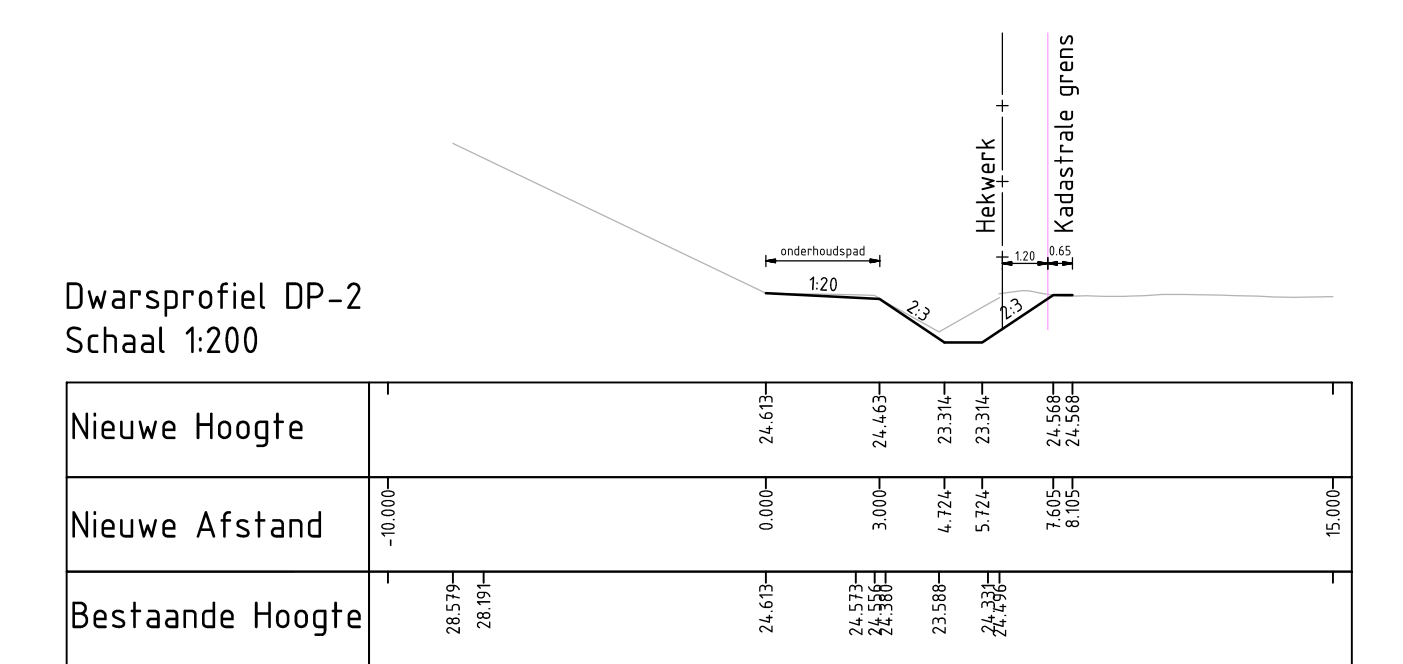
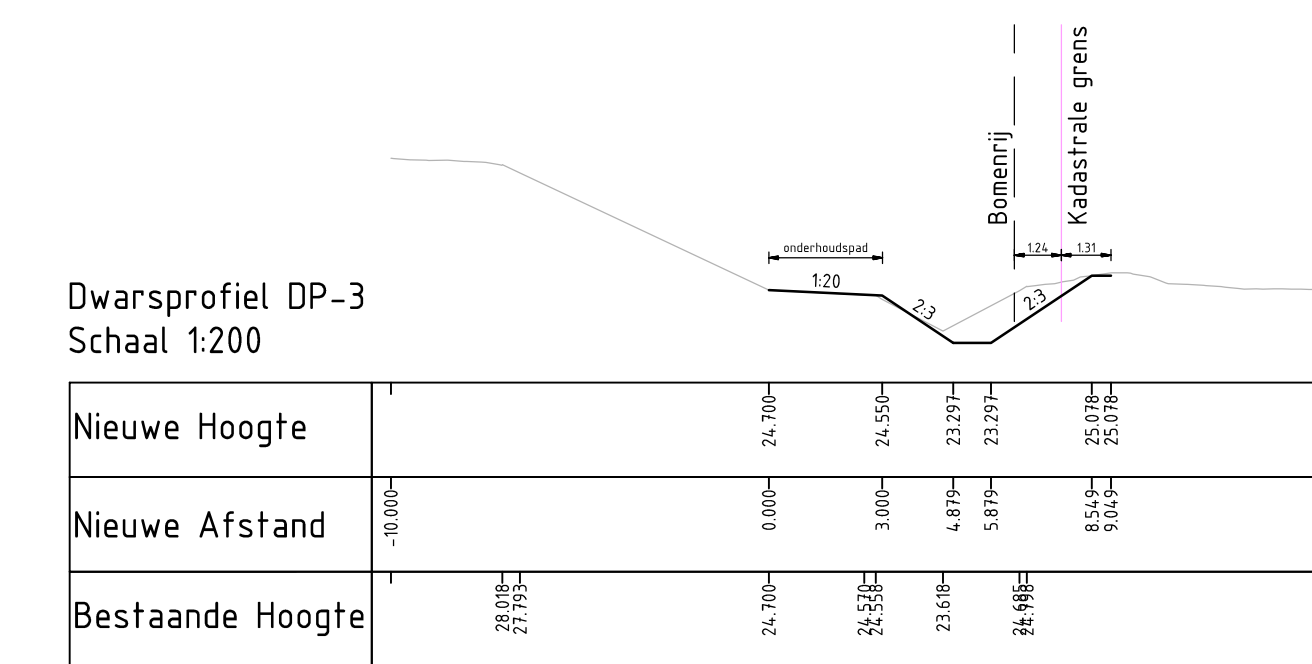


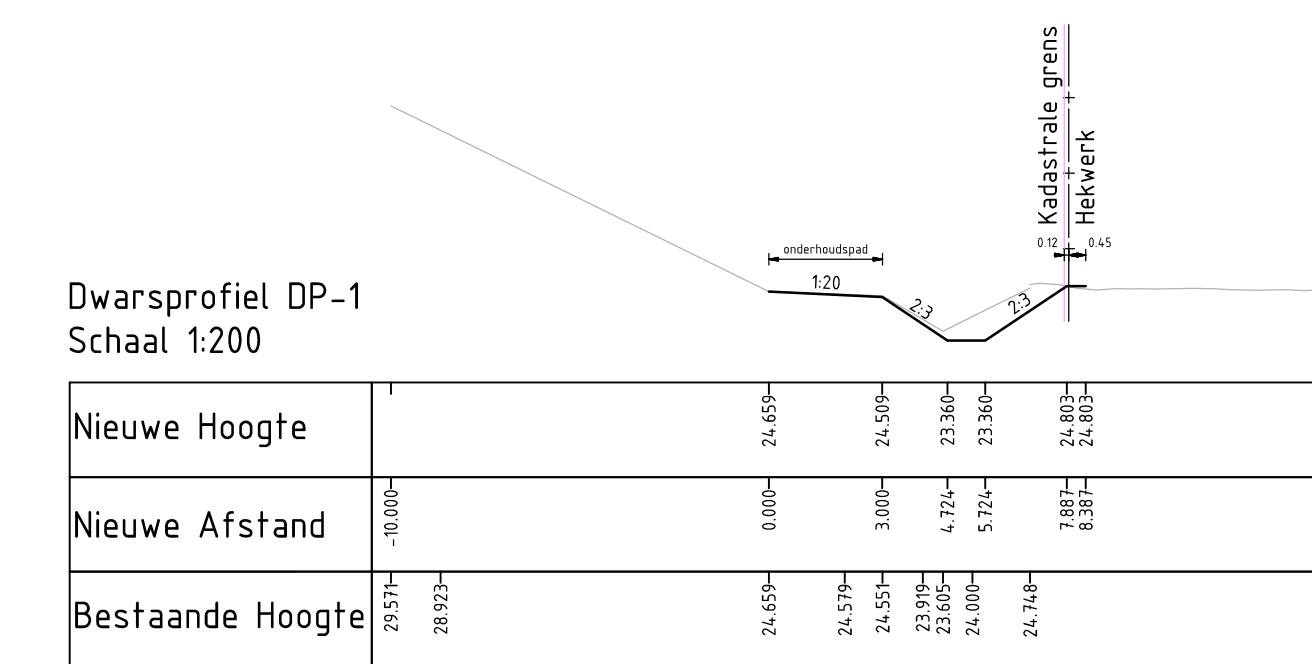

0 10 20 30 40m		Voor verklaring zie tekening 420256-VK-2-0101	
CO	11-06-2020	CONCEPT	
Nr	Datum	Wijziging	

Opdrachtgever	Tebelaar	Schiedamschen dijk
Waterschap Limburg	H. Goertz	1:100
Projectomschrijving	Projectleiding	Samenwerking met de gemeente
Gebiedspilot Schelkensbeek	A. van Beek	A
Maatregelen fase 2		Blad in blad
Tekeningsomschrijving	Status	3 IN
Definitief Ontwerp:	CONCEPT	Wijziging
Situatietekening	www.antesgroup.nl	C

Tekeningnummer
420256-S-2-0103

antea®group