




Waterscheiding aanbrengen
Verwijderen duiker AAL 52910
#500 m
BOB 2345 m +NAP
Aanbrengen/herstellen dam

Waterscheiding aanbrengen d.m.v.
dempersloot over lengte van 500m

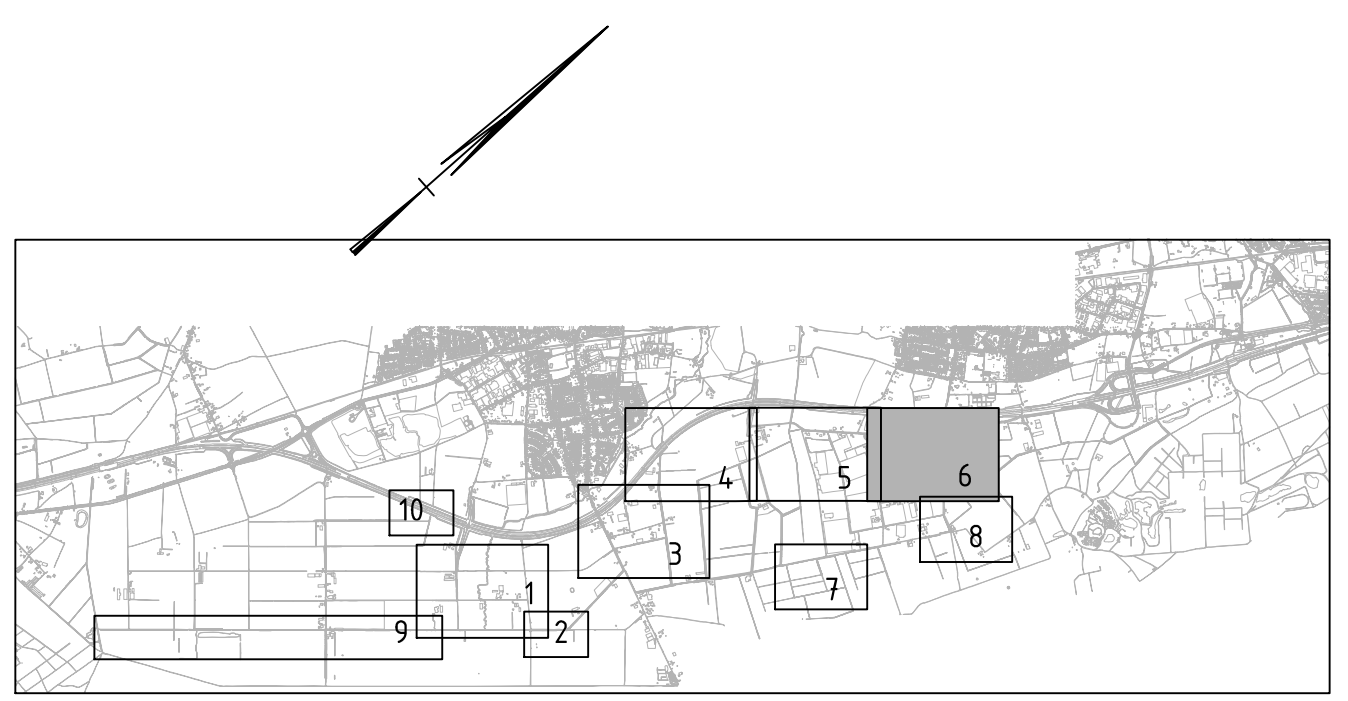

0 10 20 30 40m
Voor verklaring zie
tekening 420256-VK-2-0101

CD	11-08-2020	CONCEPT	HD
Nr	Datum		Wijziging
			Tek

Opdrachtgever
Waterschap Limburg

Projectomschrijving
Gebiedspilot Schelkensbeek
Maatregelen fase 2

Tekeningensomschrijving
Definitief Ontwerp:
Situatietekening

Tekenaar
H. Goertz

Projectleider
A. van Beek

Tekeningenschaal
1:1000

Formaat
A0

Blaaijn
6 IN 10

Wijziging
CO

Tekeningenschaal
CONCEPT

www.anteagroup.nl

Tekeningnummer
420256-S-2-0106

anteagroup