





Aanleg onderhoudspad
breedte 4.00m, lengte 140m


Sint Gerlachusdijk

Sint Gerlachusdijk

Binnen

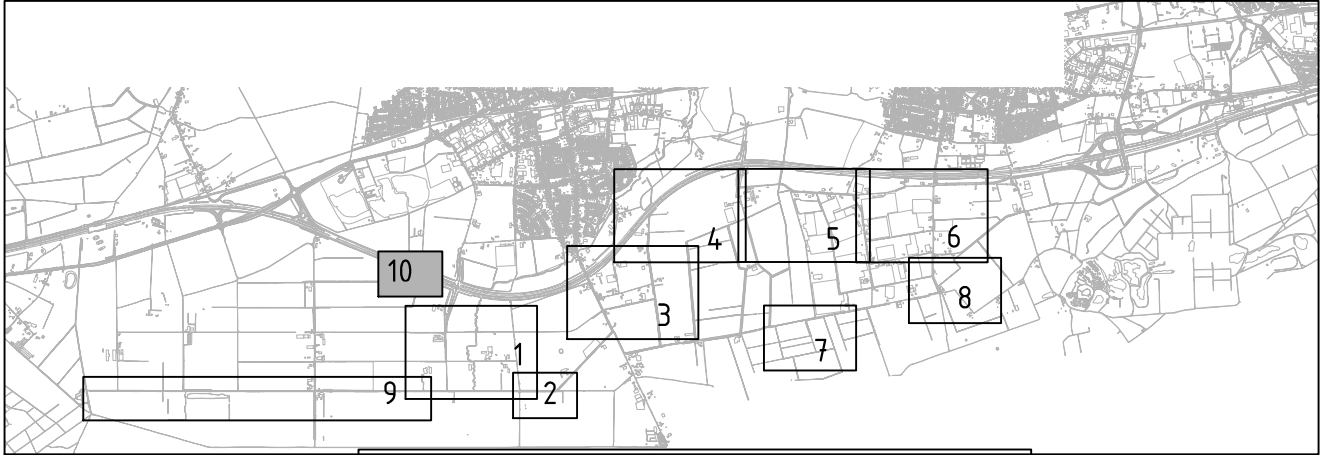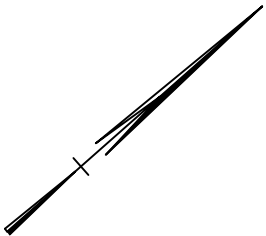

Voor verklaring zie
tekening 420256-VK-2-0101

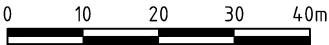

C1	11-06-2020	CONCEPT-1	HG
C0	11-06-2020	CONCEPT	HG
Nr	Datum	Wijziging	Tek

Opdrachtgever
Waterschap Limburg

Projectomschrijving
**Gebiedspilot Schelkensbeek
Maatregelen fase 2**

Tekeningomschrijving
**Definitief Ontwerp:
Situatietekening**

Tekeningnummer
420256-S-2-0110

Tekenaar
H. Goertz
Projectleider
A. van Beek
Schaal
1:1000
Formaat
A2
Blad in bladen
10 IN 11

Status
CONCEPT
Wijz. nr.
C0
www.anteagroup.nl

