




DWARSDOORSNEDE

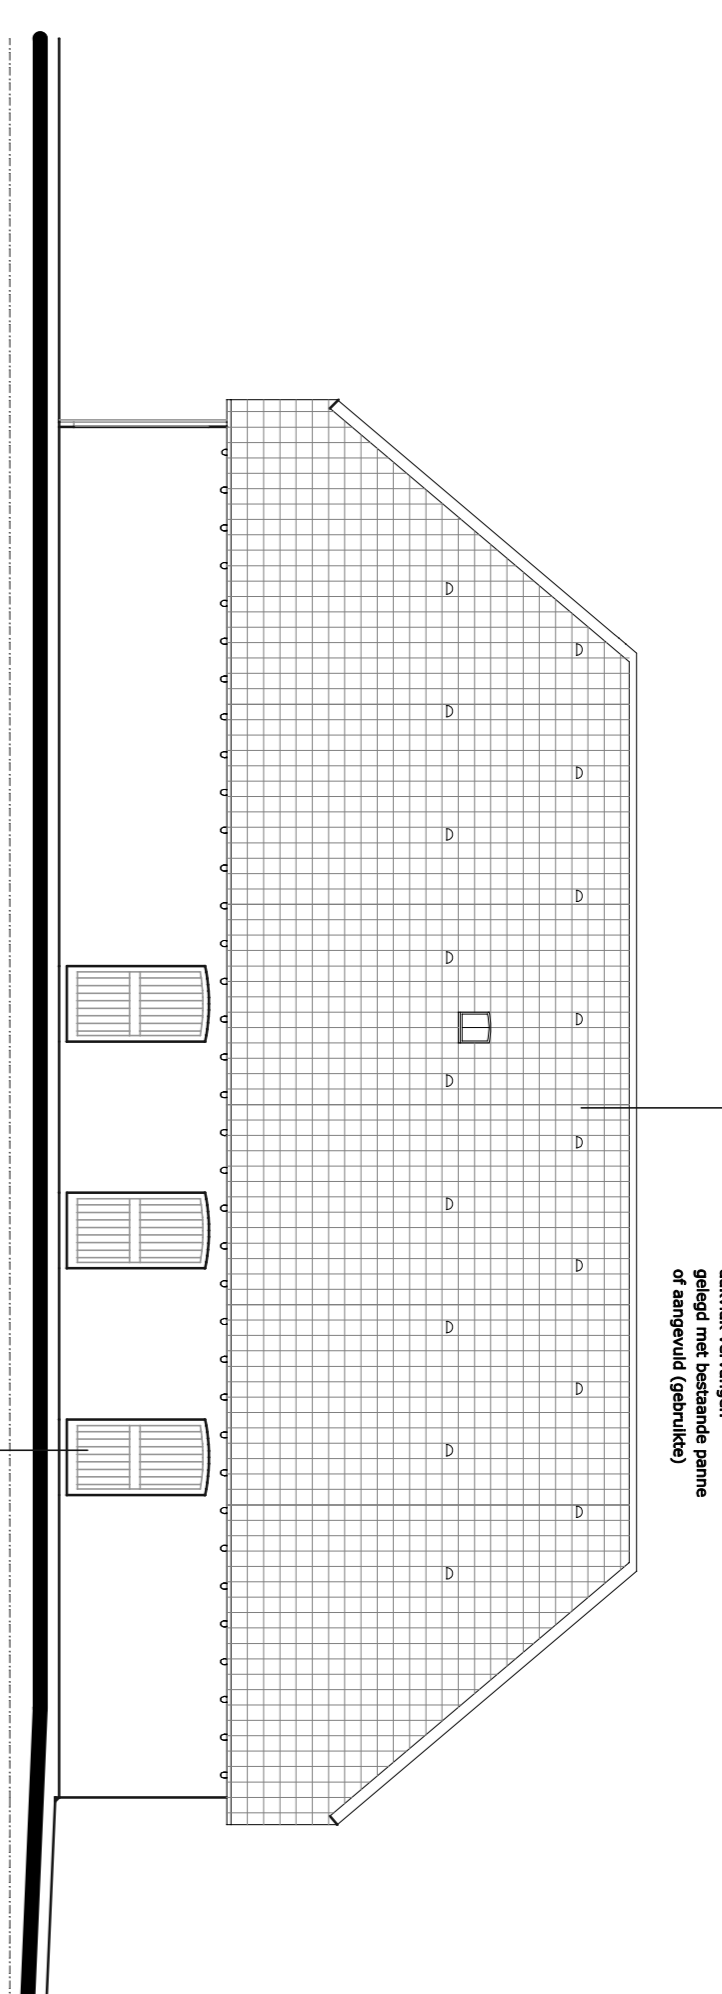


ACHTERGEVEL

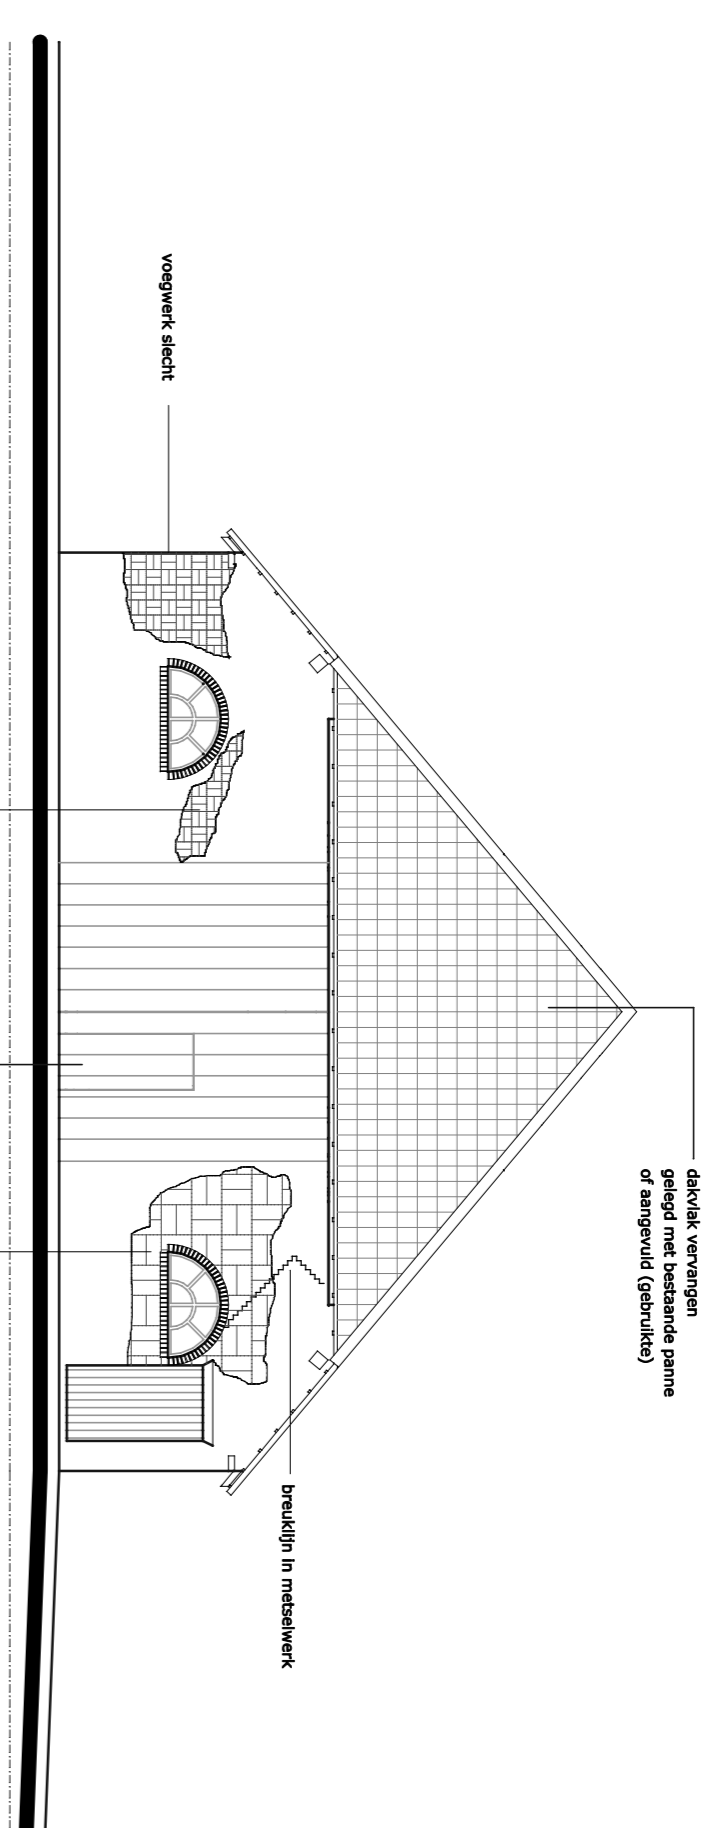


RECHTER GEVEL

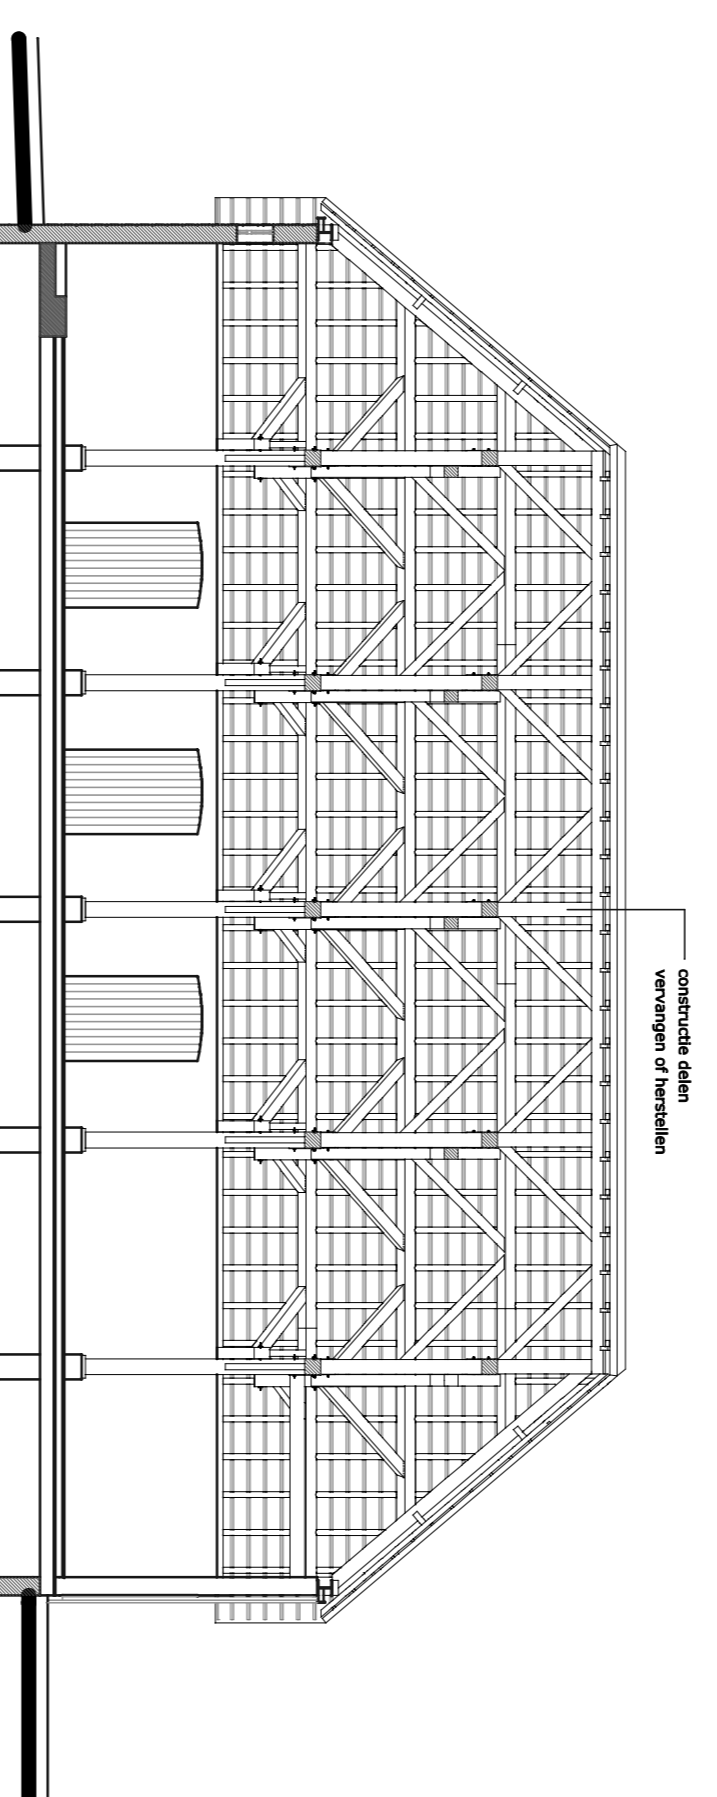


LANGSDOORSNEDE

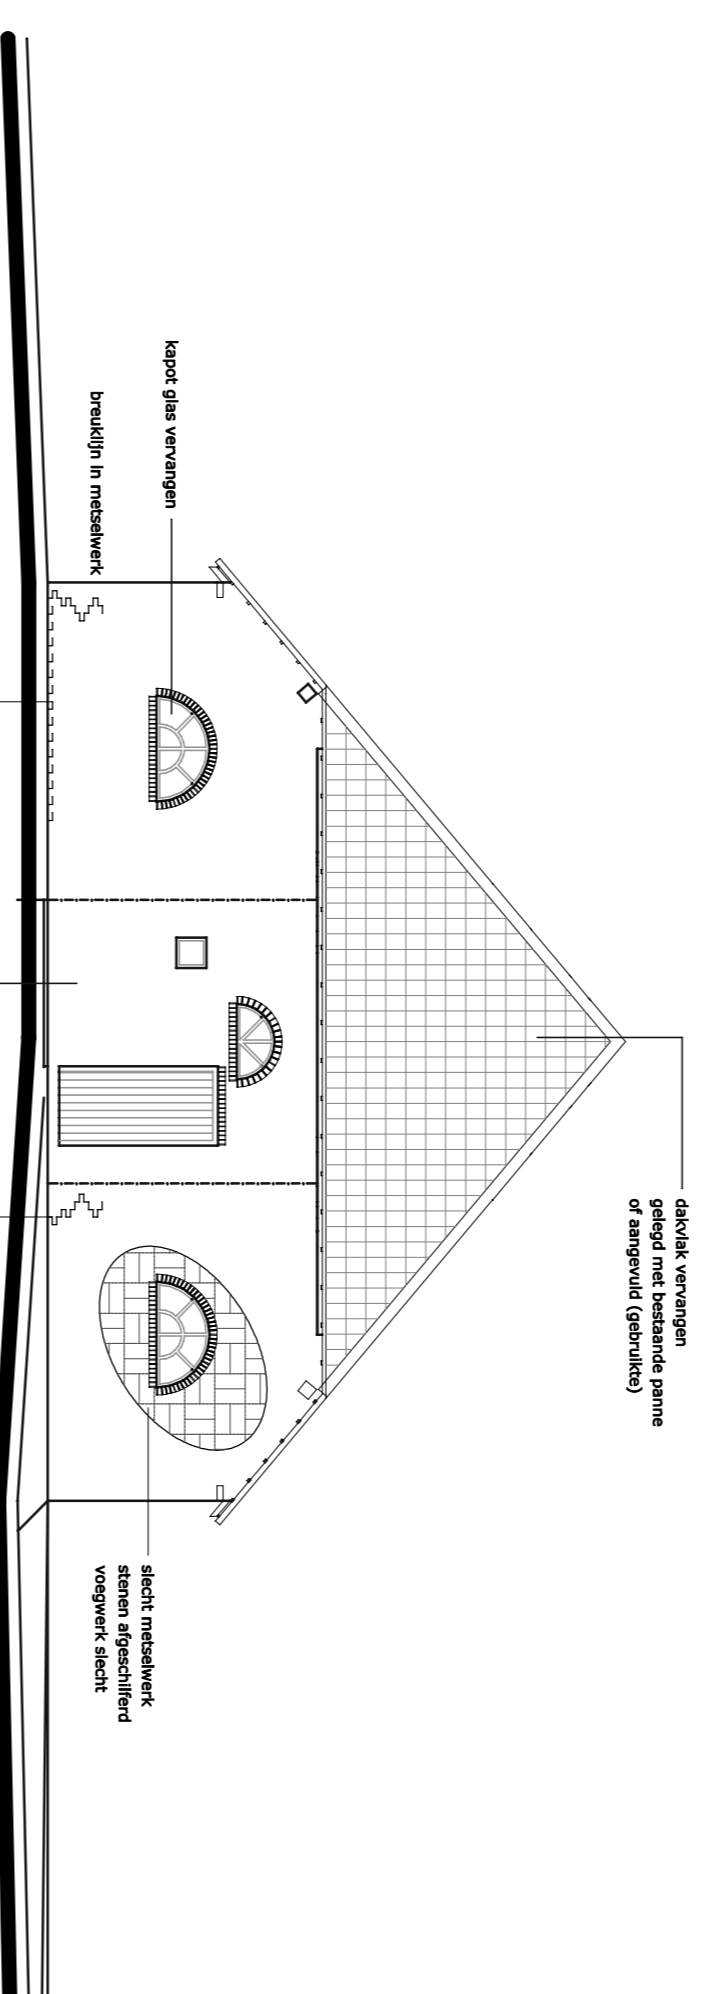

LINKER GEVEL

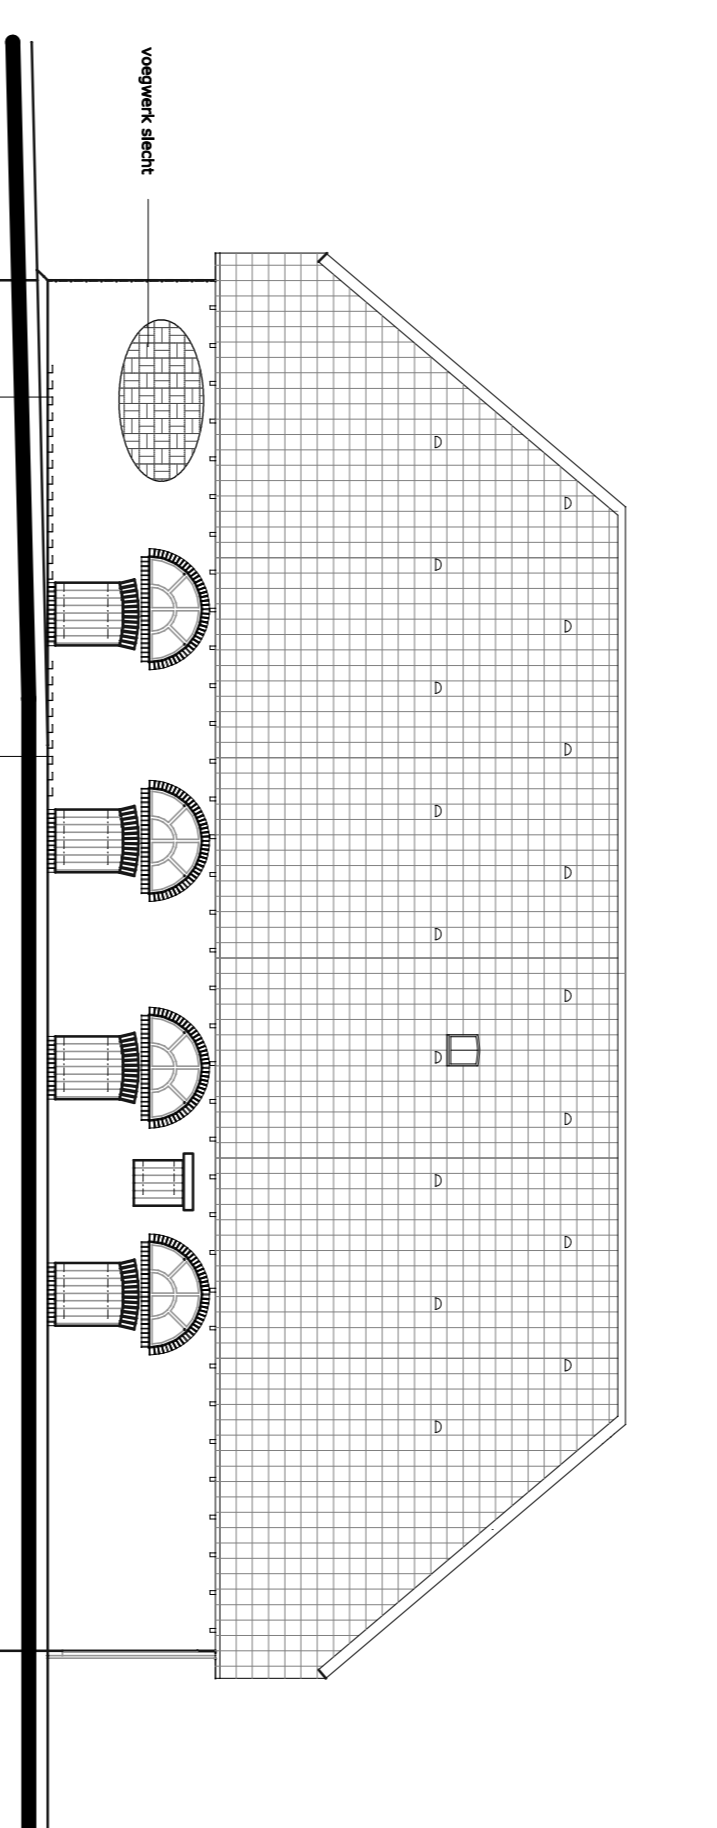

VOORGEVEL

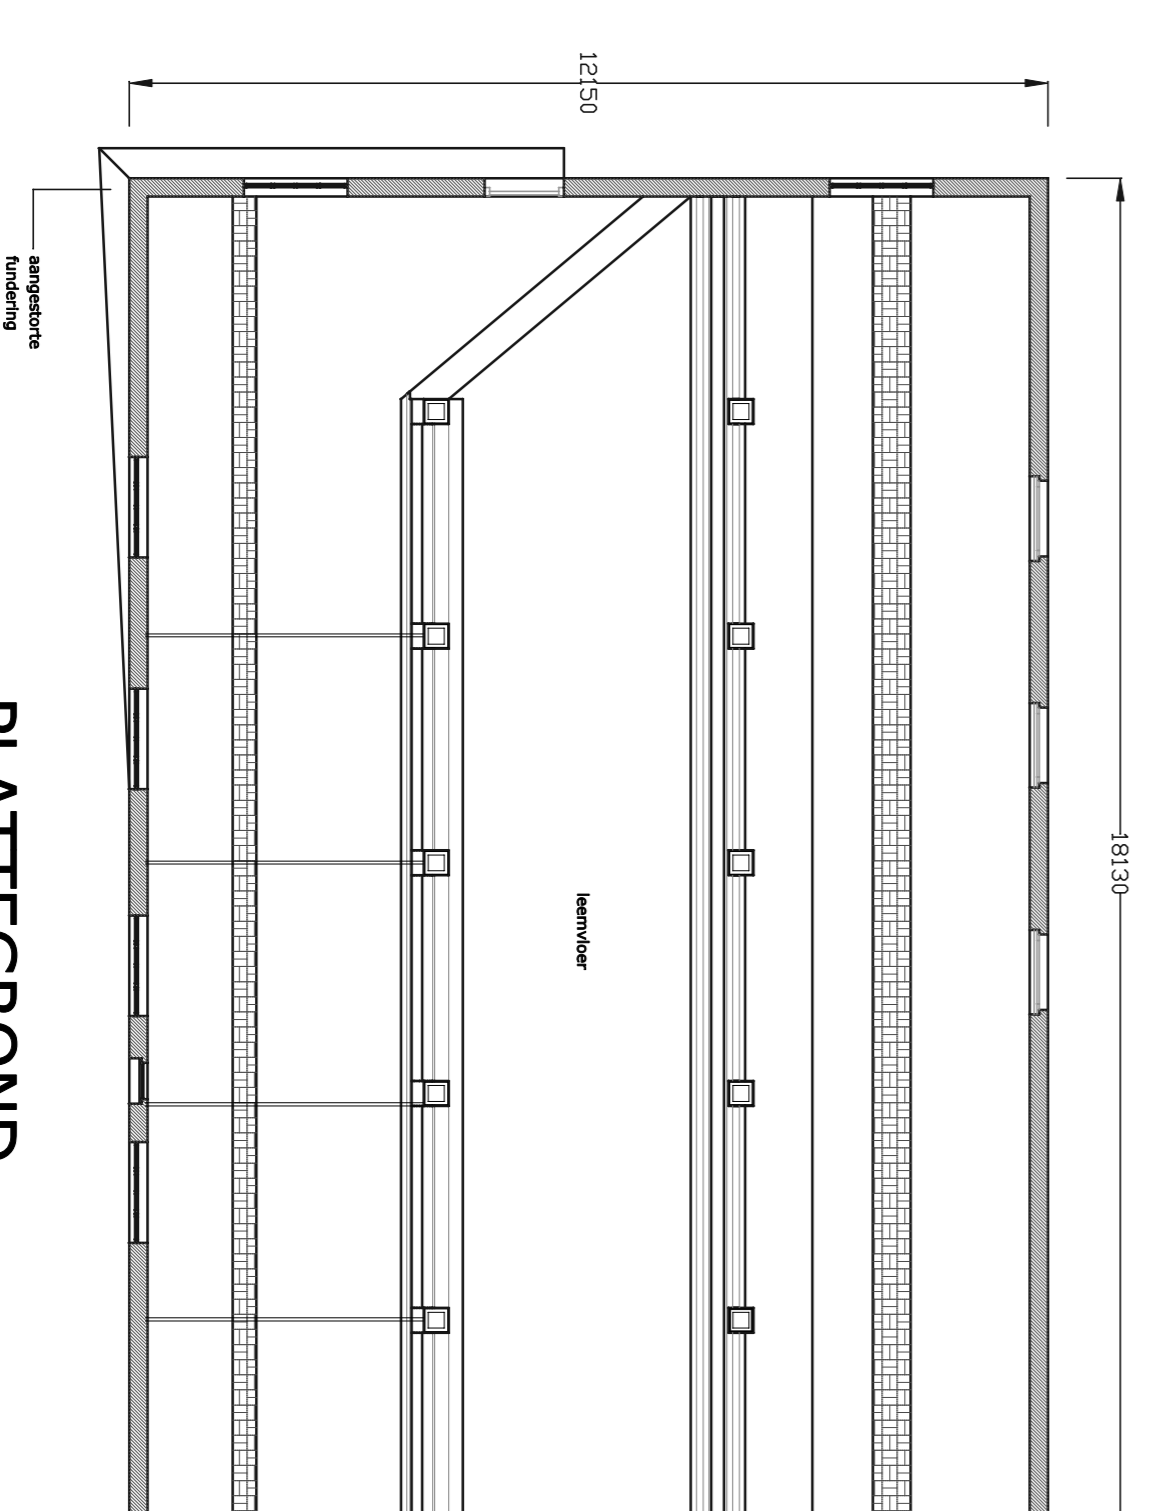

Project : **Herstelplan dak**  
Kaasweg 2 Heerlaven

Onderwerp : **Situatie na dakherstel**

projectnr: 2019023	datum: 06-10-2019	wijzigingsdatum:
blad: B-002	schaal: 1:100	

**hm** **heer & meester**

Hofdenak 45 · 6002 BB Buggenum · Tel. 0475 - 59 44 95 · E. info@heer-meester.nl · www.heer-meester.nl