


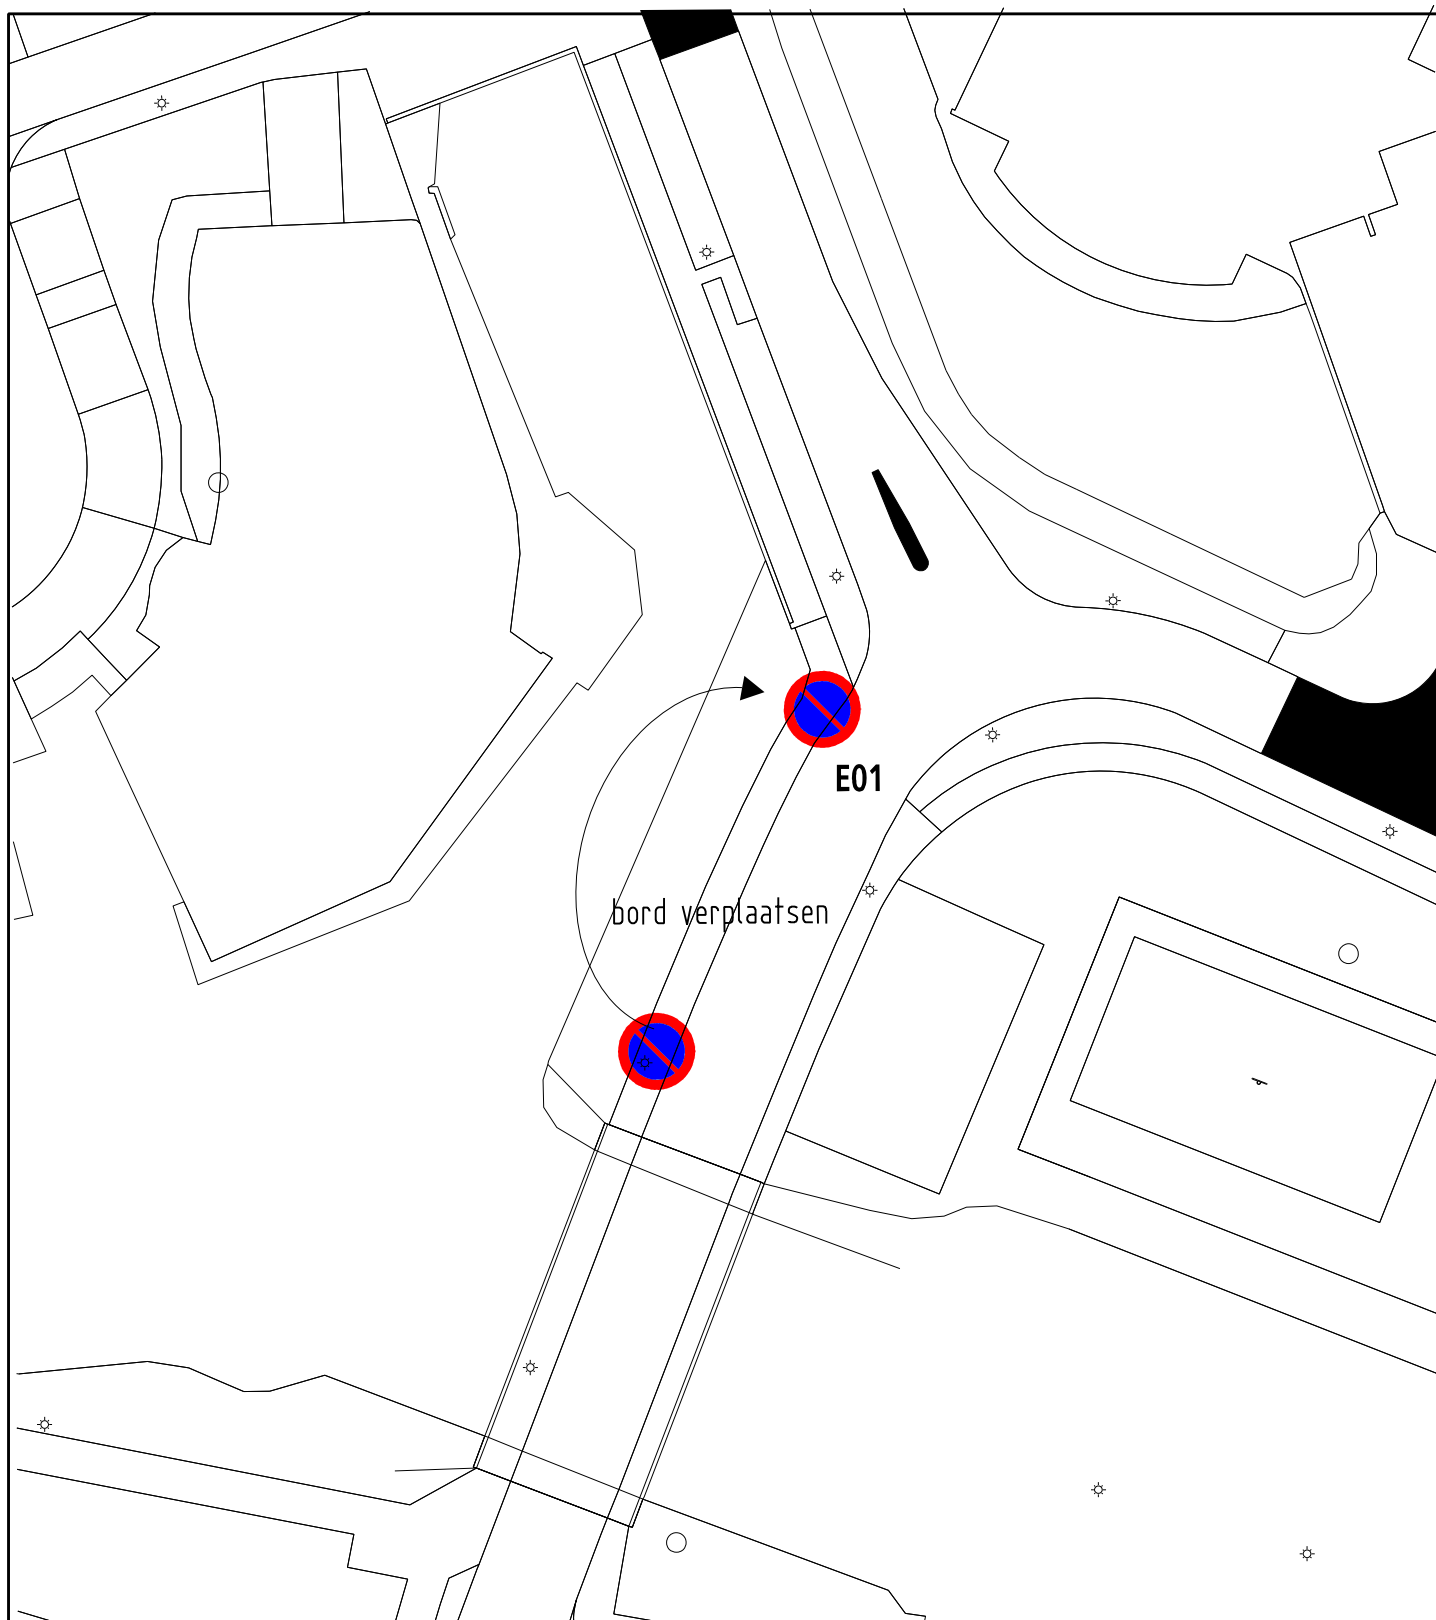

VERKEERSBESLUIT GEMEENTE KOGGENLAND




Gemeente Koggenland
Middenhof 2 1648 JG De Goorn
Postbus 21 1633 ZG Avenhorn
Tel: 0229-548400 Fax: 0229-548484
www.koggenland.nl info@koggenland.nl

LOCATIE : **Dwingel, De Goorn**

ONDERWERP : **Parkeerverbod verplaatsen**

Behoort bij besluit van burgemeester en wethouders

d.d.

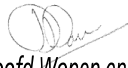
hoofd Wonen en ondernemen,
D. Donia

DATUM : **augustus 2020**

SCHAAL : **1 : 1000**

BESLUIT NR.:

GETEKEND : **R.P.G.**

FORMAAT : **A4**

D-500-342

STATUS :

REVISIE :