




VERKEERSBESLUIT GEMEENTE KOGGENLAND

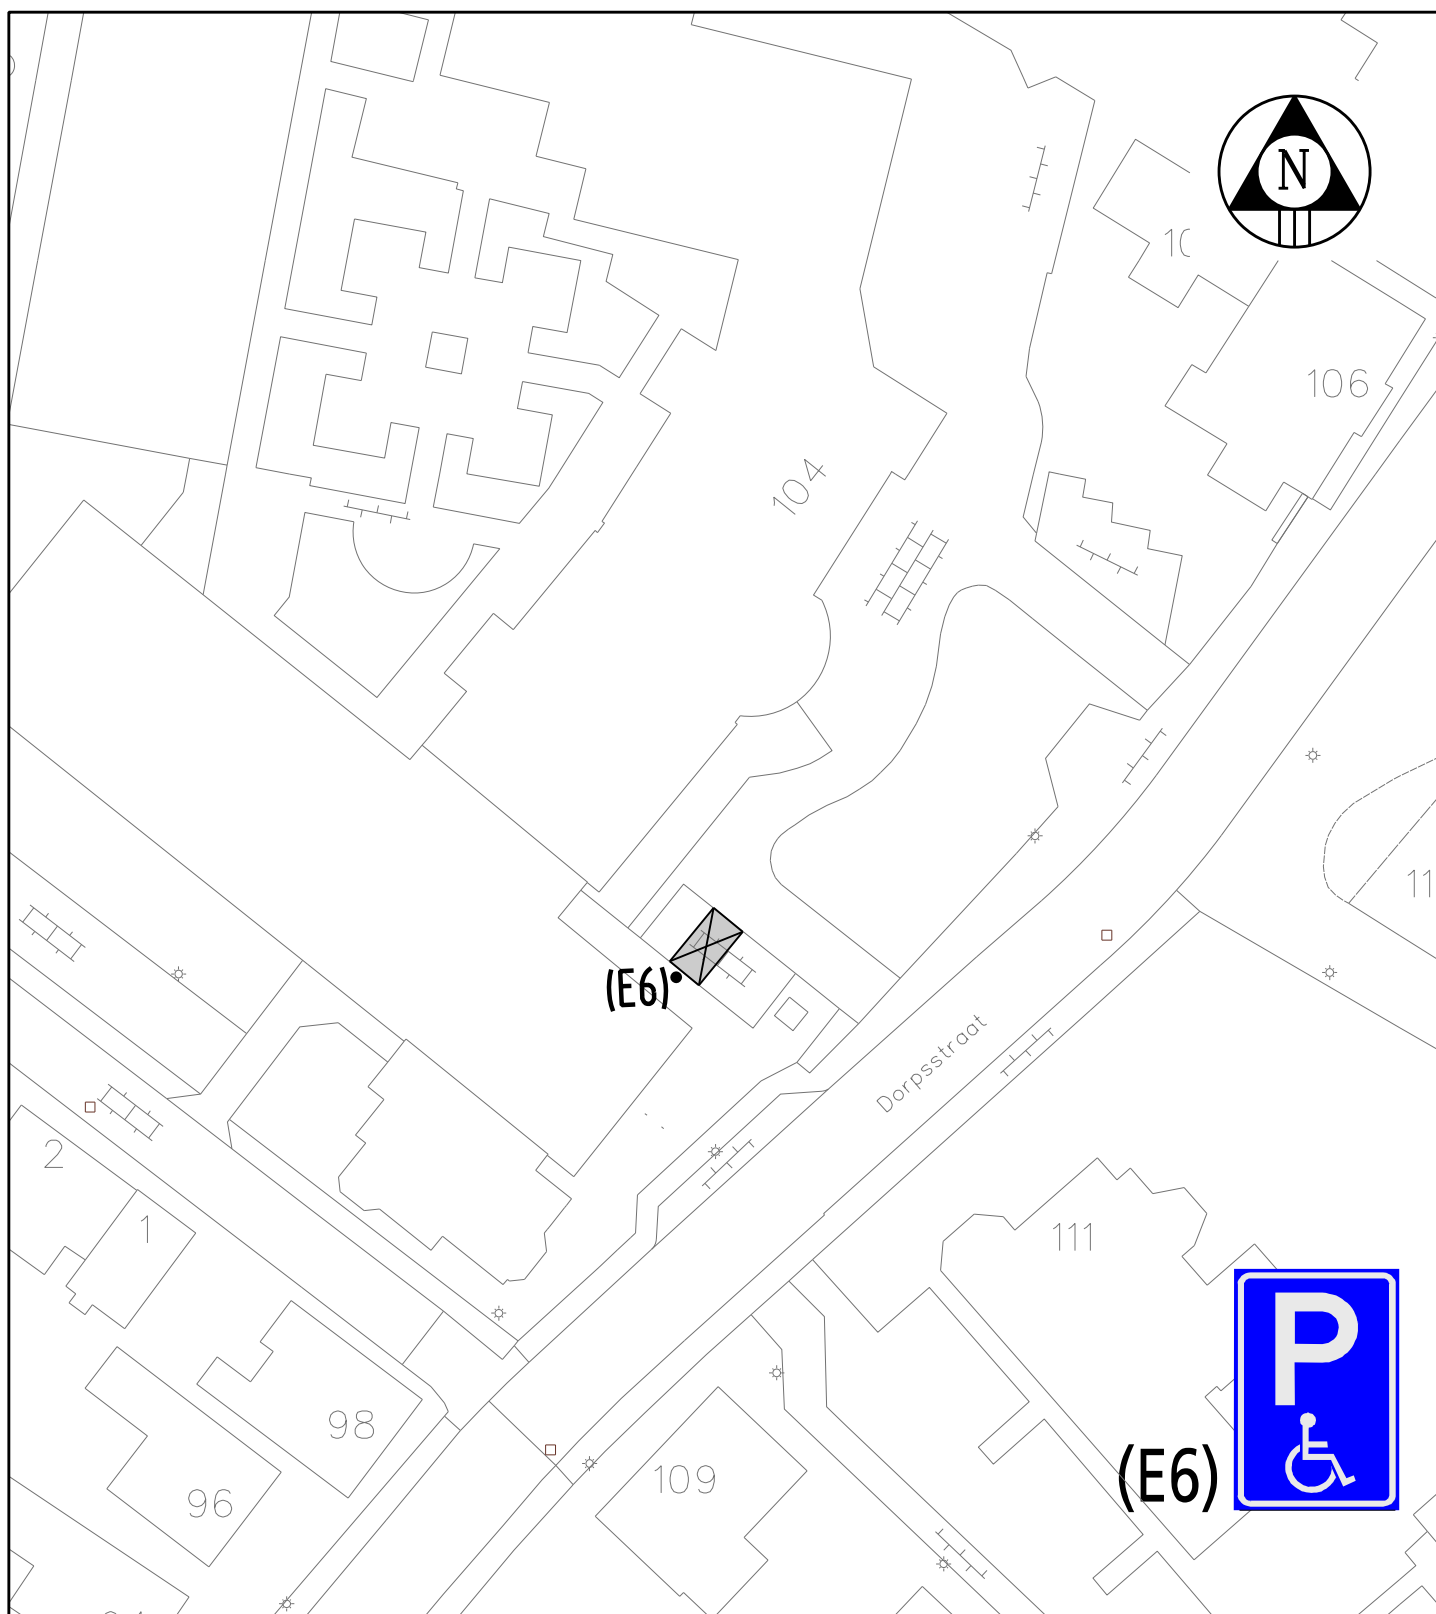

Gemeente Koggenland
Middenhof 2 1648 JG De Goorn
Postbus 21 1633 ZG Avenhorn
Tel: 0229-548400 Fax: 0229-548484
www.koggenland.nl info@koggenland.nl

LOCATIE : Weerestraat, Obdam

ONDERWERP : GPP Algemeen thv Dorpsstraat 104

Behoort bij besluit van burgemeester en wethouders

d.d.


hoofd Wonen en ondernemen,
D. Donia

DATUM : Oktober 2020

SCHAAL : 1 : 500

BESLUIT NR.:

GETEKEND : R.P.G

FORMAAT : A4

D-500-344

STATUS :

REVISIE :