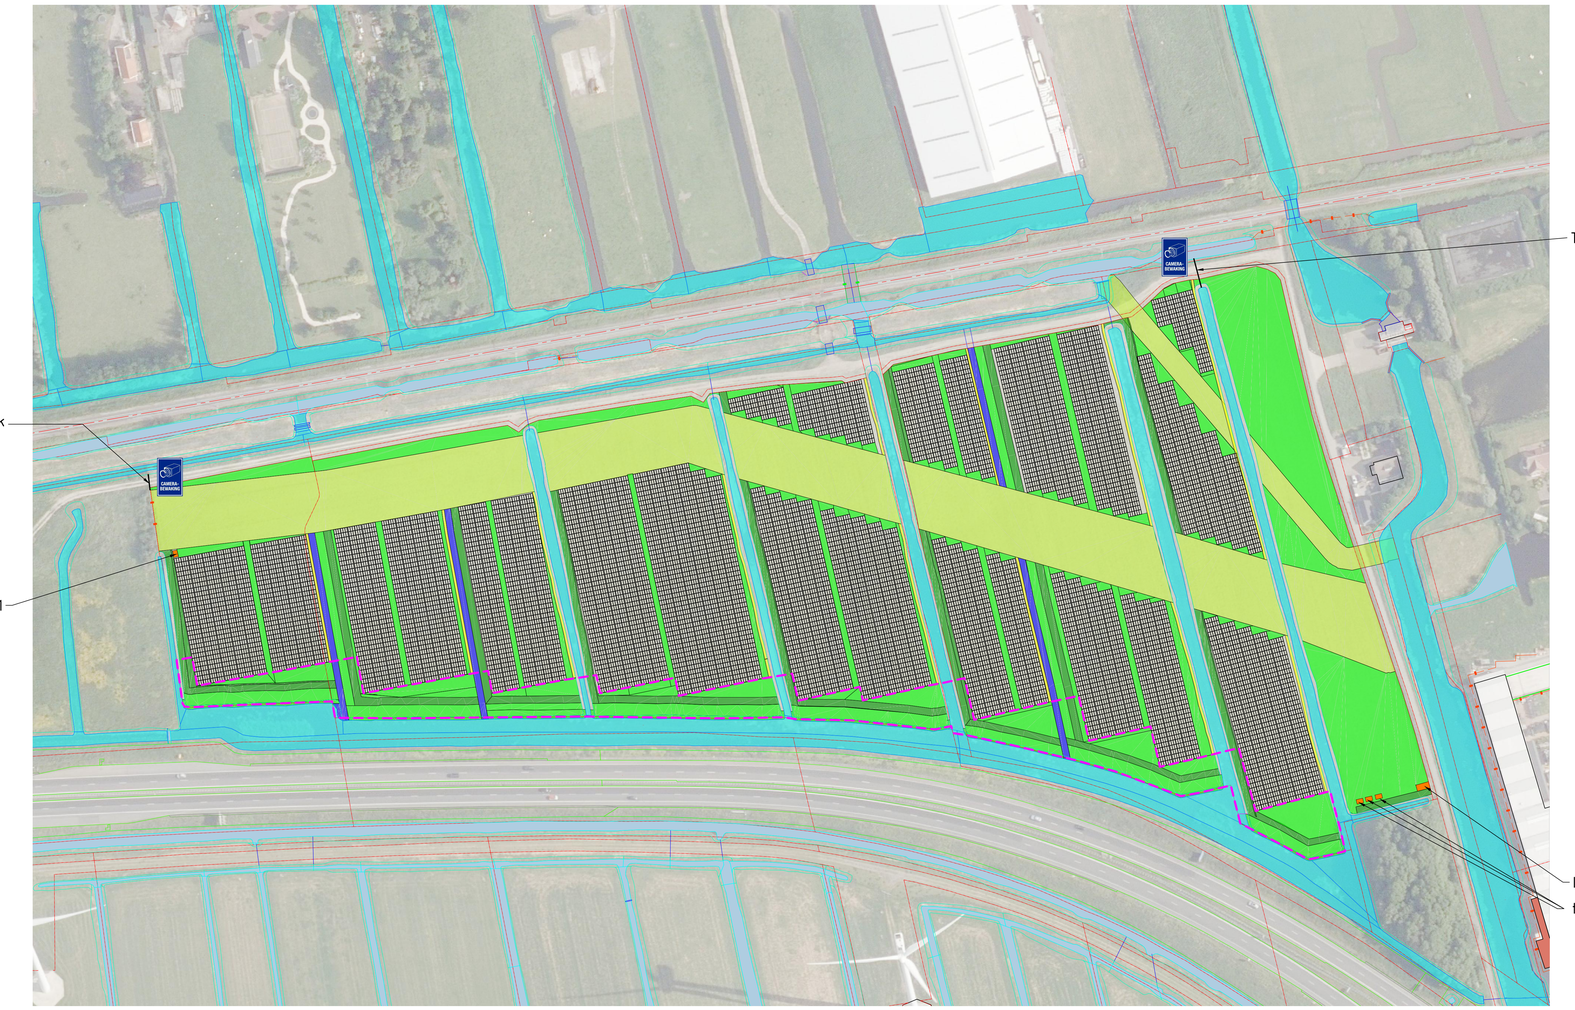

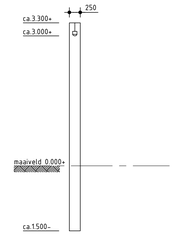

Principe Vooraanzicht
Bewakingscamera

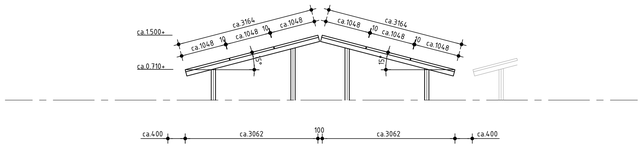

Doorsnede zonnepanelen

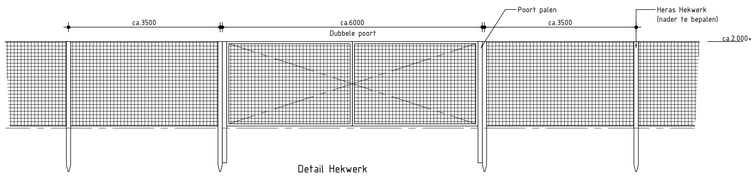

Detail Hekwerk

Legenda

- Perceelgrens
- Hekwerk / Toegangshek
- Natuur Netwerk Nederland
- Transformator (ca.2.5x3.1) / inkoopstation (ca.6.0x3.0)
- Onderhoudspad
- Landschappelijk inpassing
- Onderhoudsstrook
- Watergang bestaand
- Watergang nieuw
- Zone kabels en leidingen
- Zonnepanelen
- Camerabewaking

N
W O
Z

VERTROUWELIJK
CONCEPT

Alphen aan den Rijn
Behoort bij besluit van burgemeester en wethouders van Alphen aan den Rijn
met kenmerk: V2019/375
Datum: 2-10-2020

4442293_1601538777808_Technische_tekening_Overzicht_14_sep

fact. no.	build.	ext.		Civ. engineer	project no.
717	C	15	ENG. hr. Doornbos		P7012.365

title: Overzichtstekening
N11 Alphen a/d Rijn

fact./build. :
project:

rev	date	by	dept	ckd
D	2020-09-14	E.B	ENG	
C	2020-07-15	E.B	ENG	
B	2020-06-19	E.B	ENG	
A	2020-05-28	E.B	ENG	
–	2020-05-08	E.B	ENG	

scale	dimensions in			doc. type	abbr.
1:1000	mm			15	PPD

AIT. doc. no.

Emmtec Services bv
Postbus 1070
7418 AB Deventer
Tel. +31 (0)570 69 2555
www.emmtecservices.nl

EMMTEC
A GETEC GROUP COMPANY

size	doc. no.	sh.
A0	– 3.113.183	1 -

tk.ds AC2020 /EEBC location doc. no. 13.9.39 E

Tekenen 5.1.0.2032 14.7.12 V:\Projecten\P7012365 Zonnepark N11 Alphen aan de Rijn\5. Tekeningen\5.1 Bestek\Overzicht\3513934_001.dwg