Technische details locatie kanaal

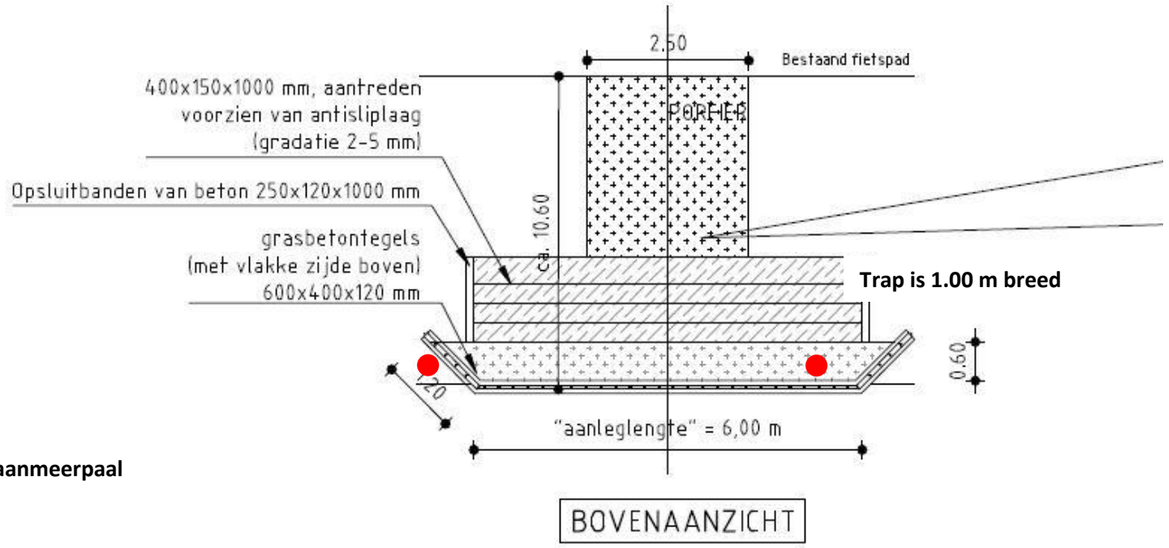

= aanmeerpaal

BOVENAANZICHT

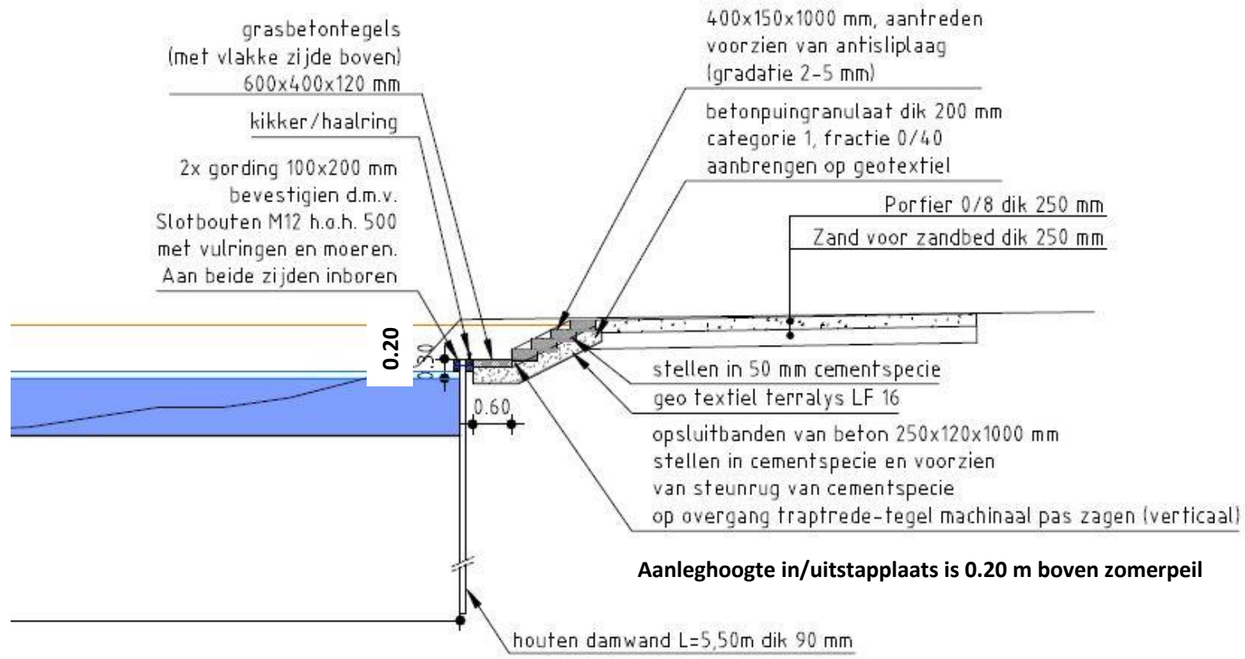

KANO-UITSTAPPLAATS

Schaal 1:100 t.p.v. profiel 277