




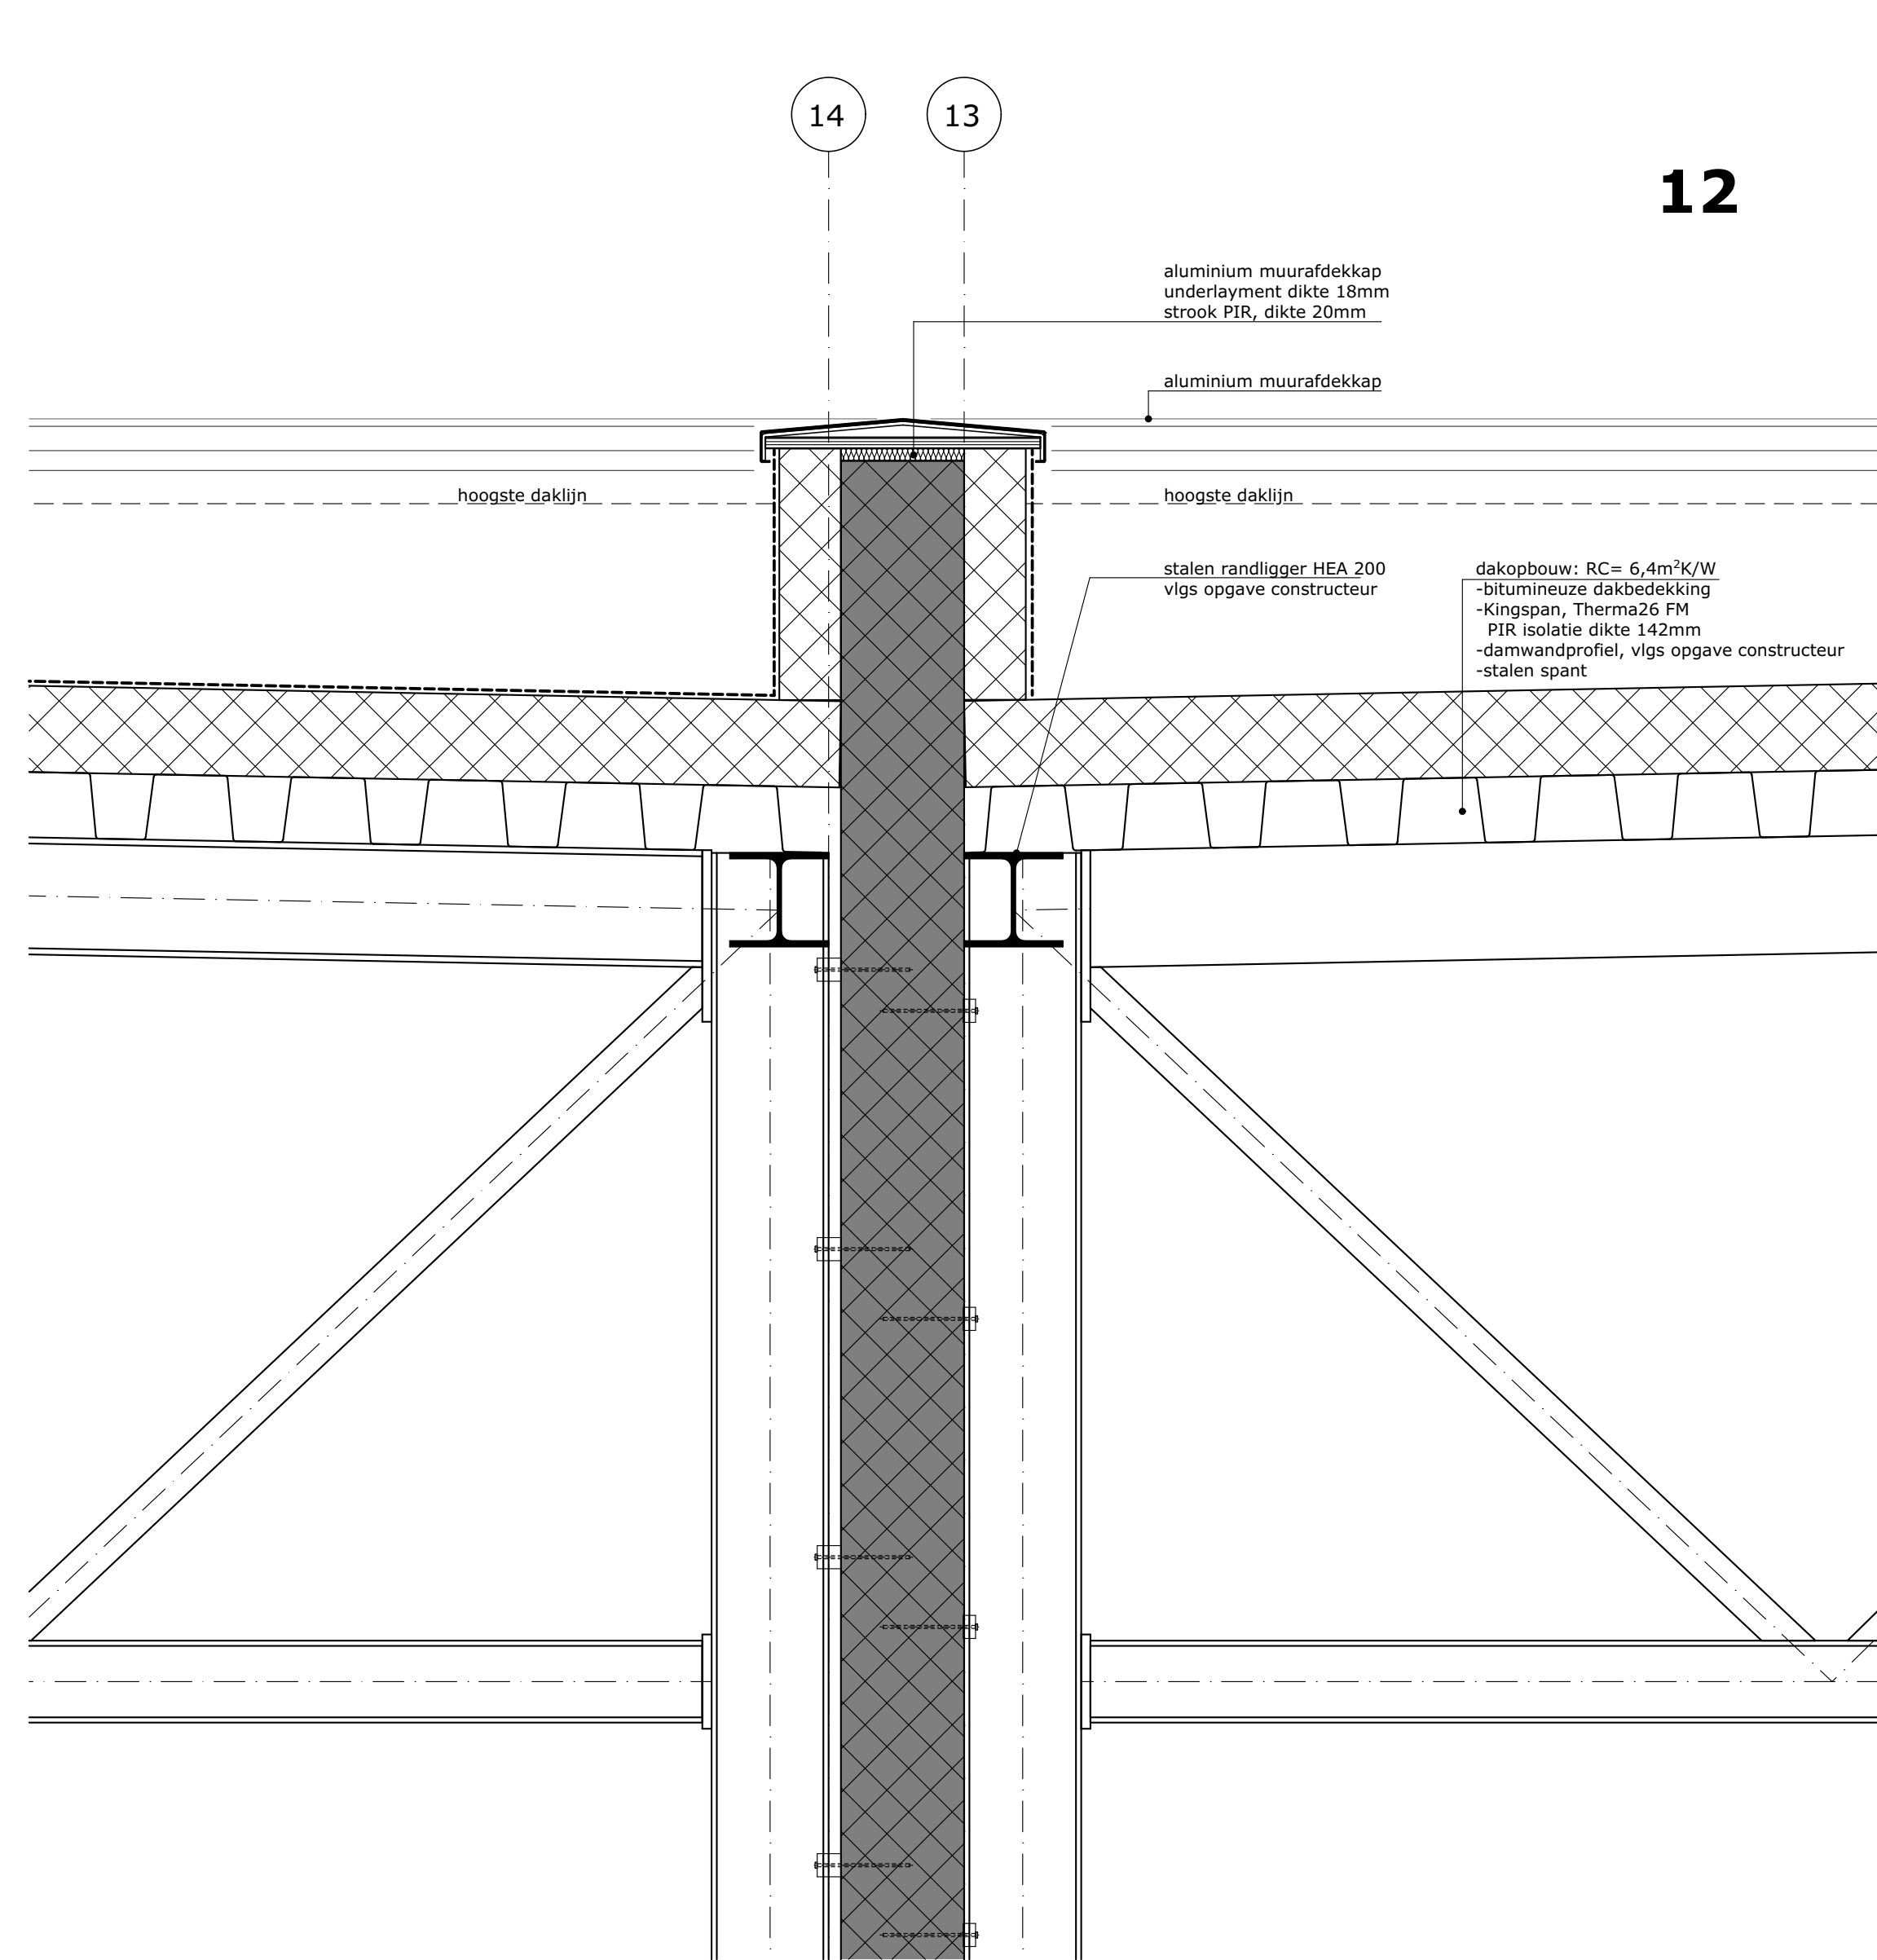


12

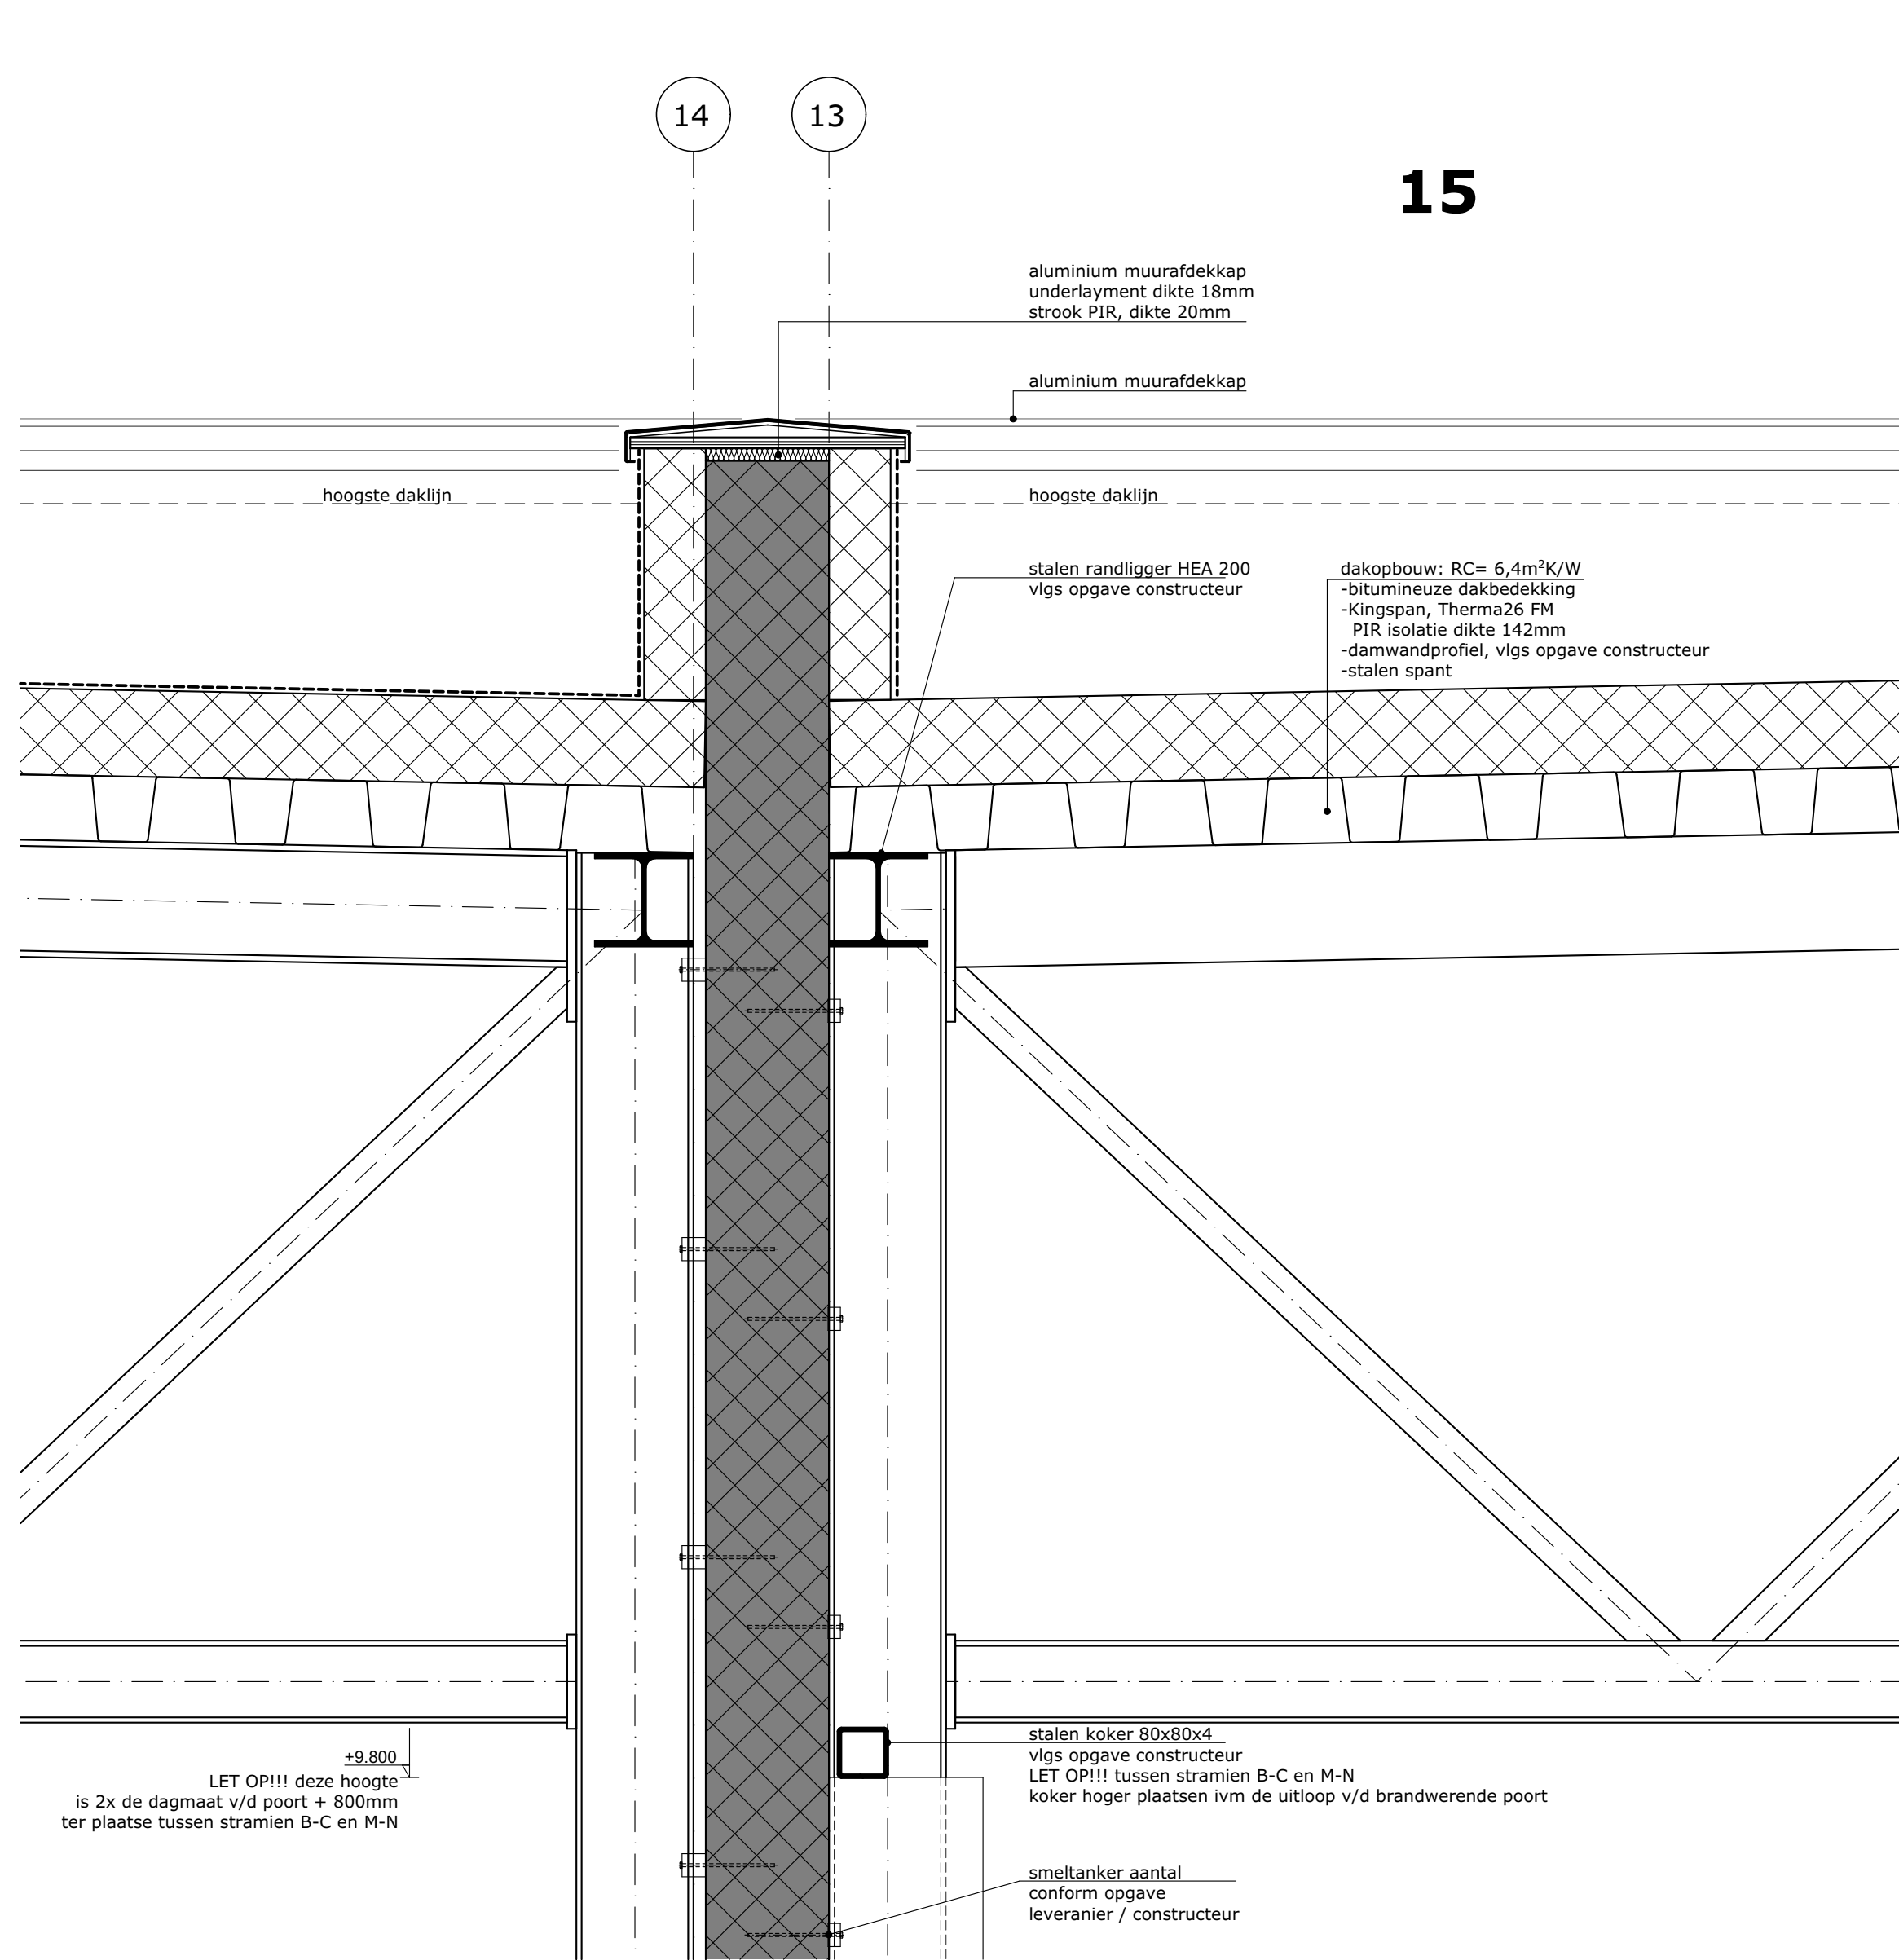


15

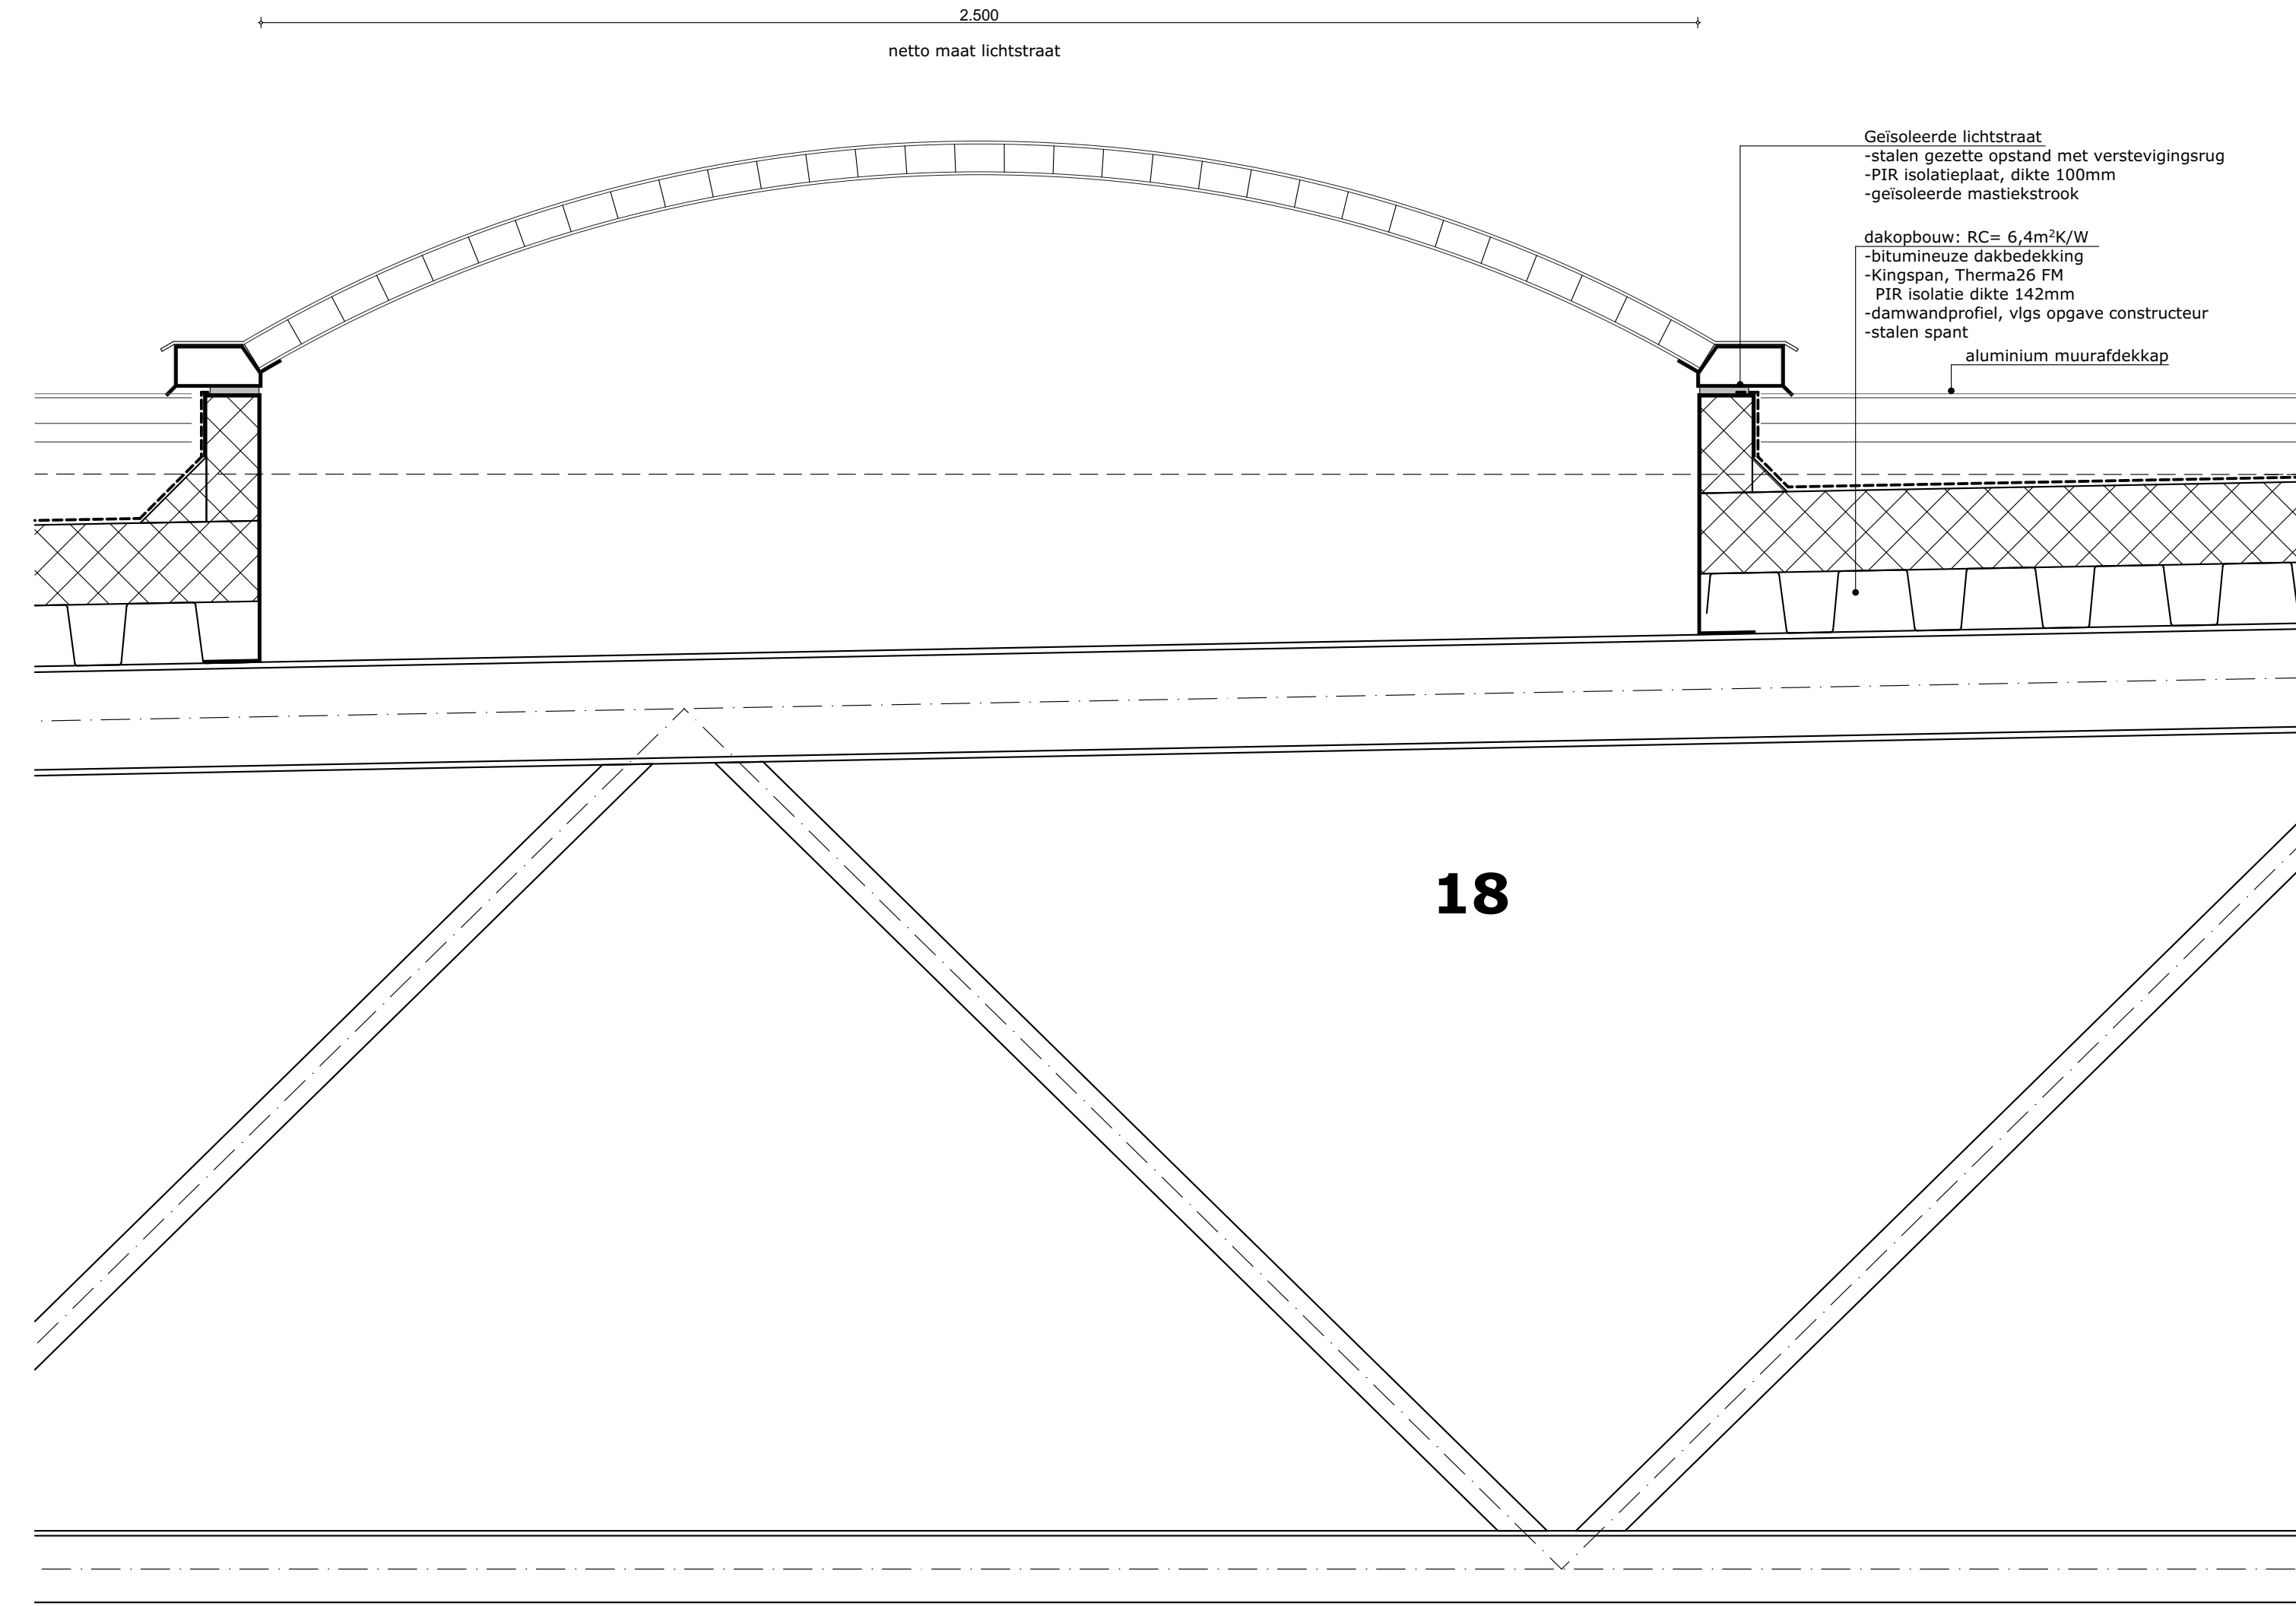


18

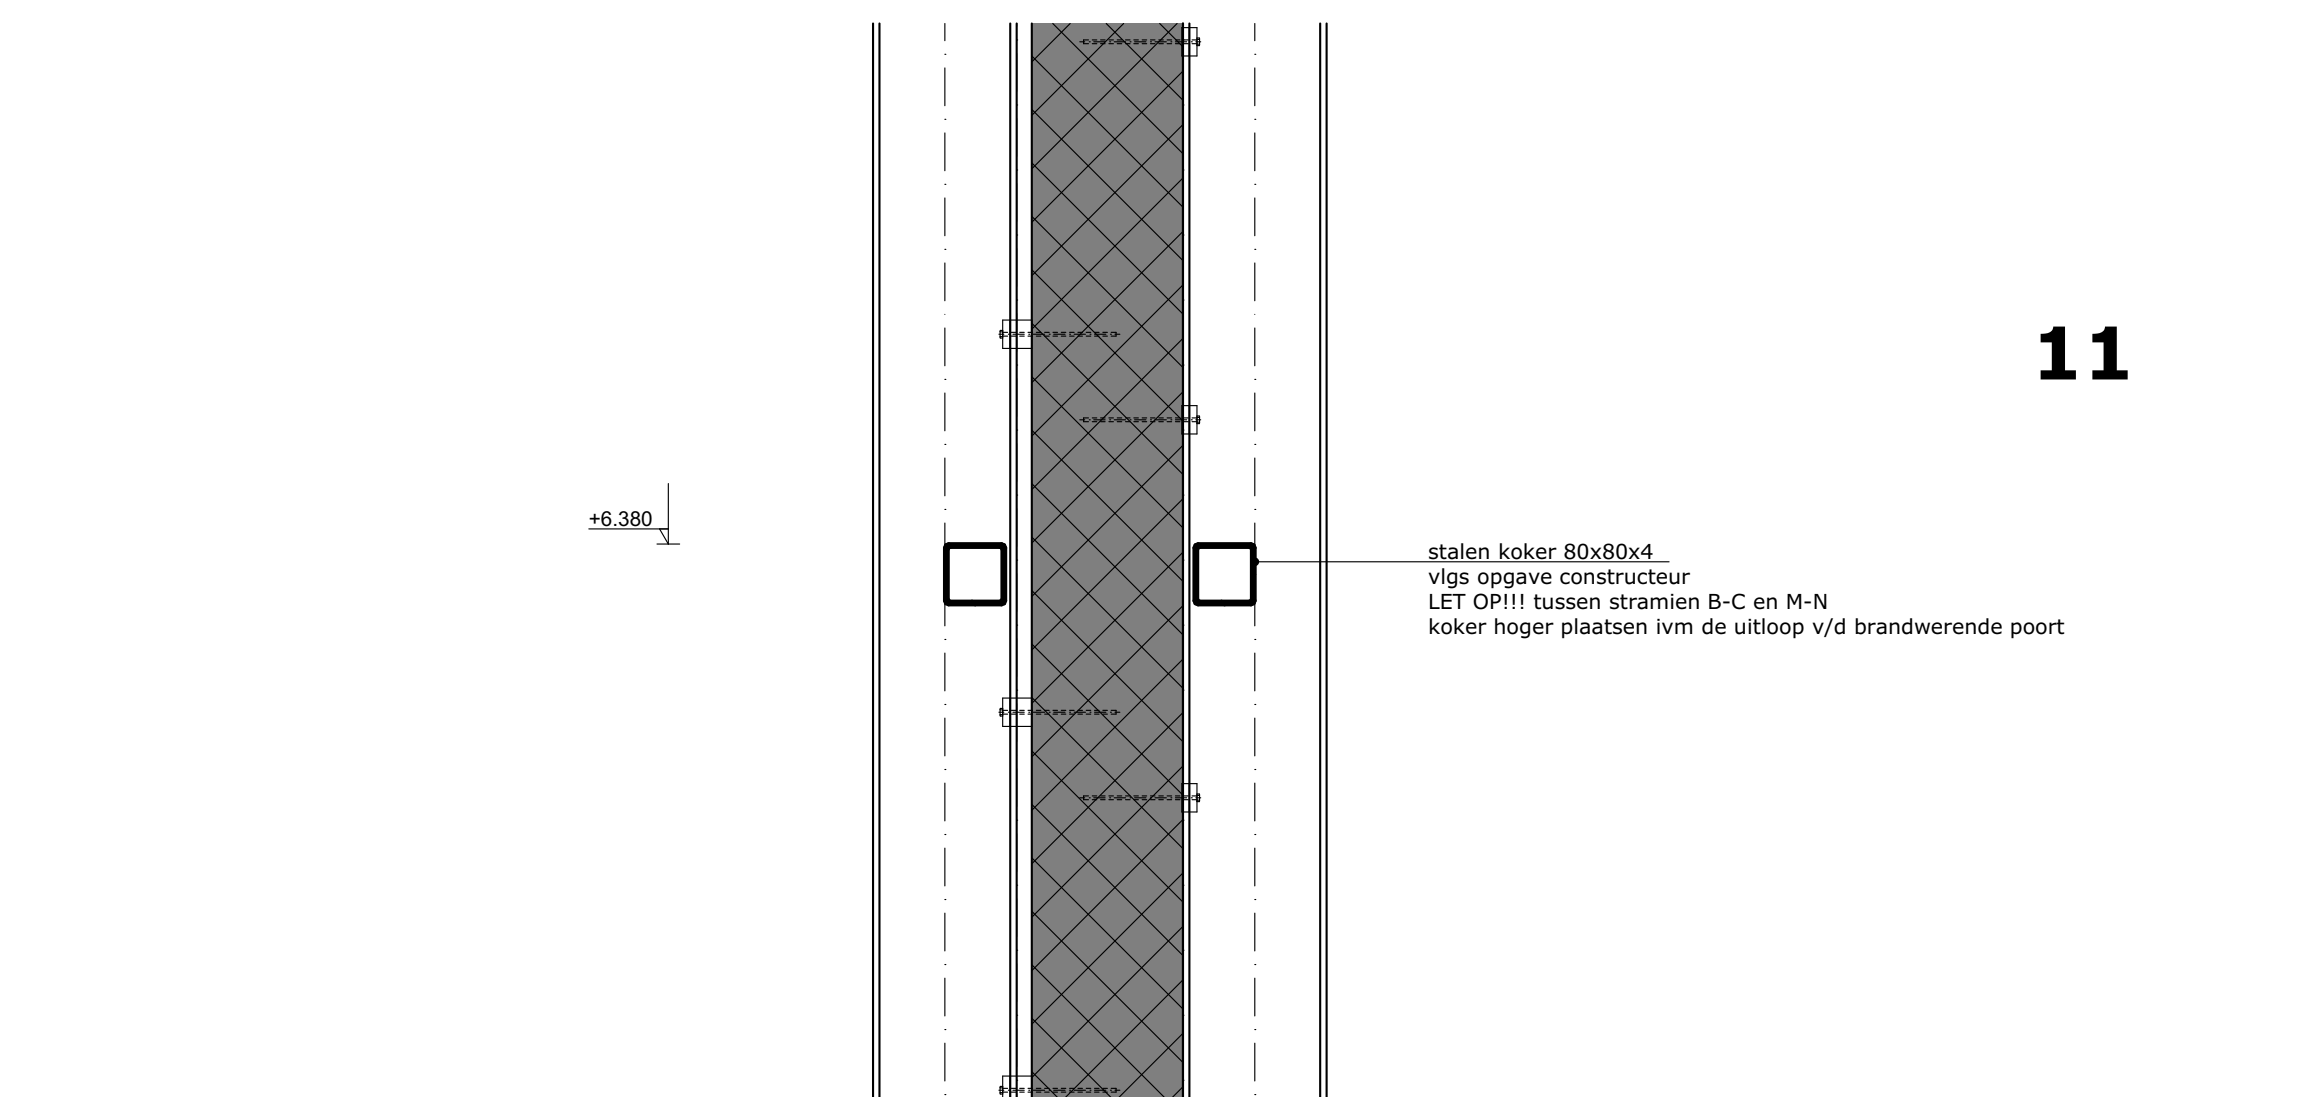


11

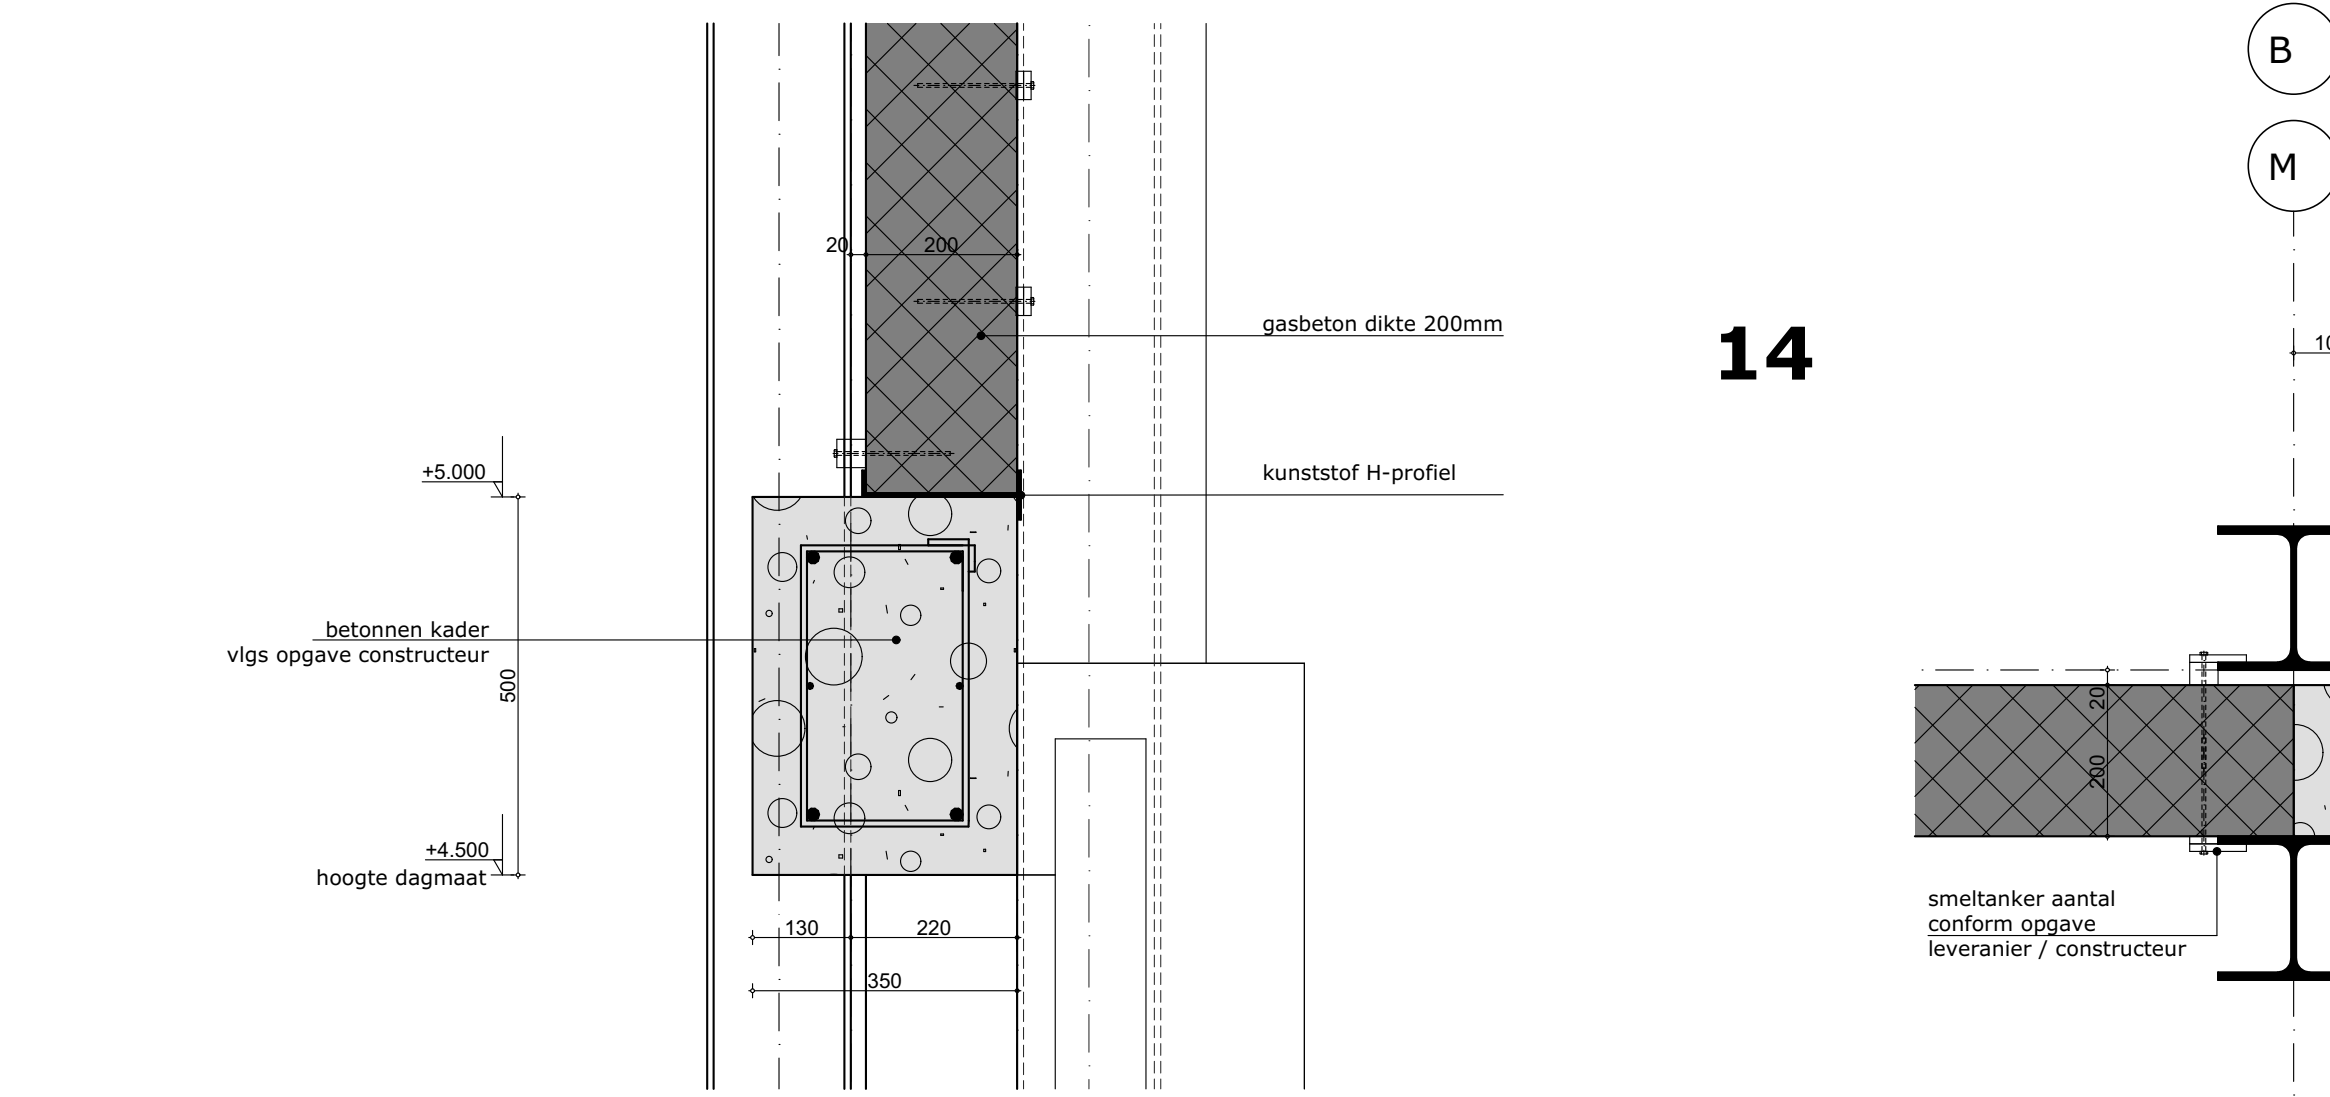


14

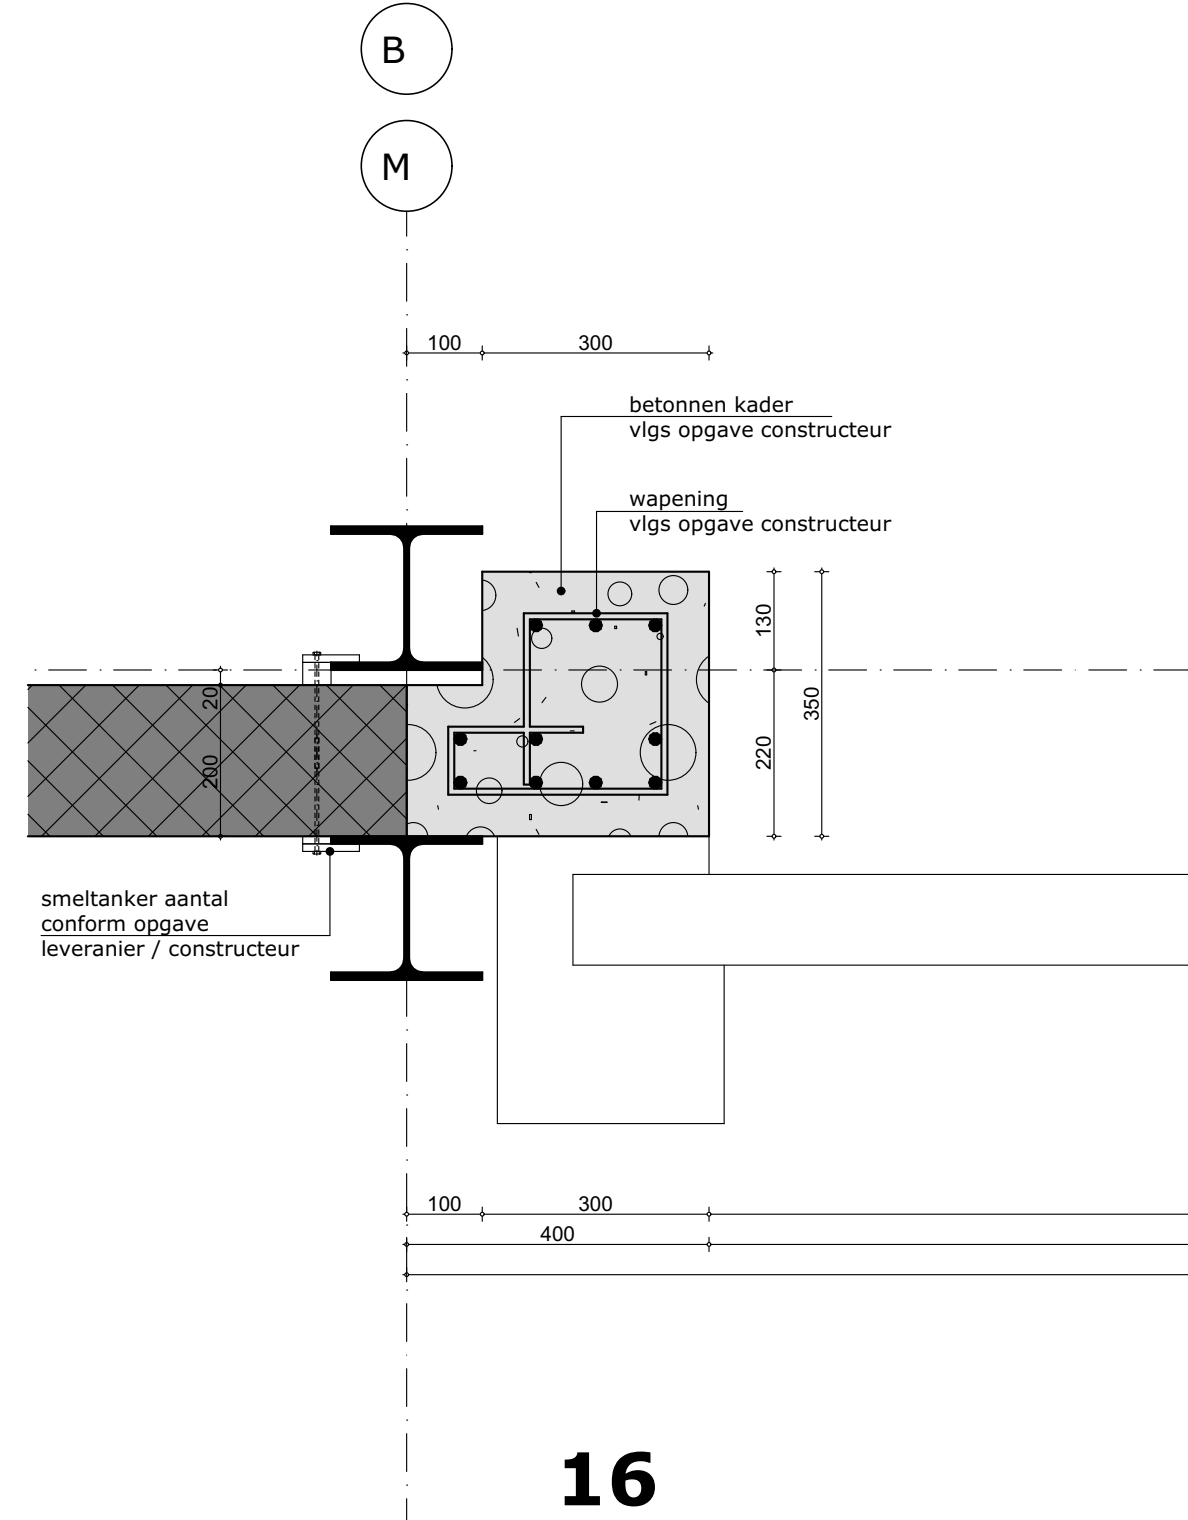


16

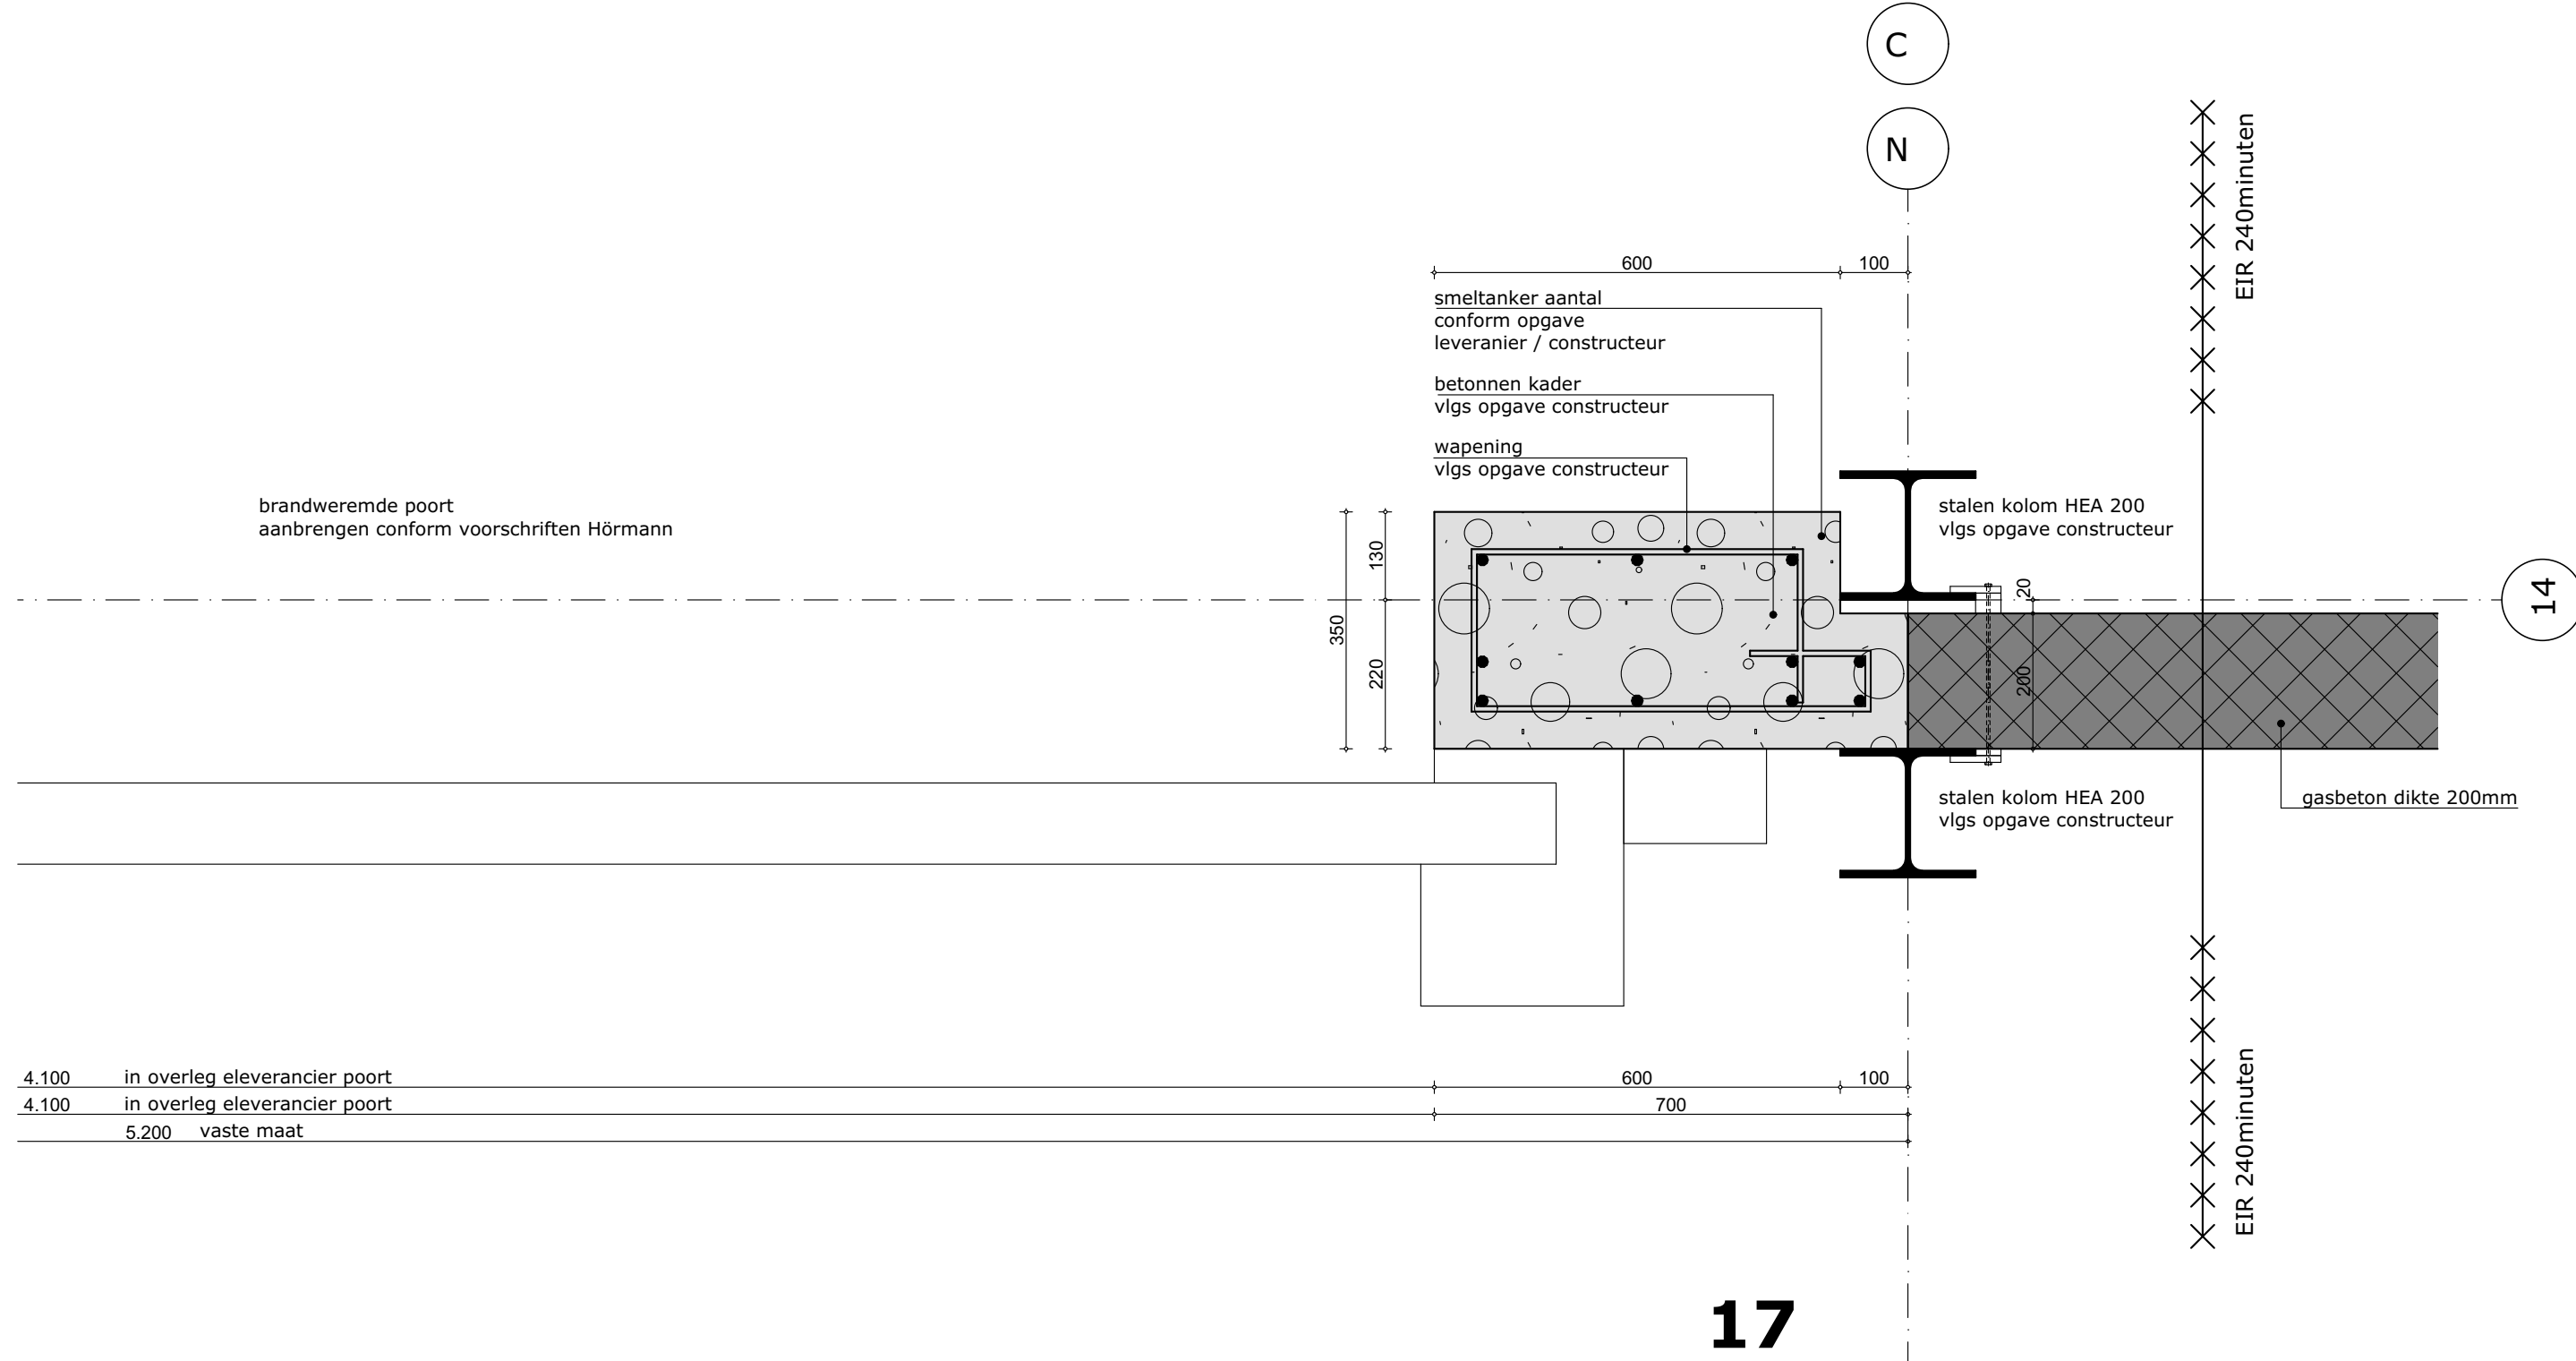

17

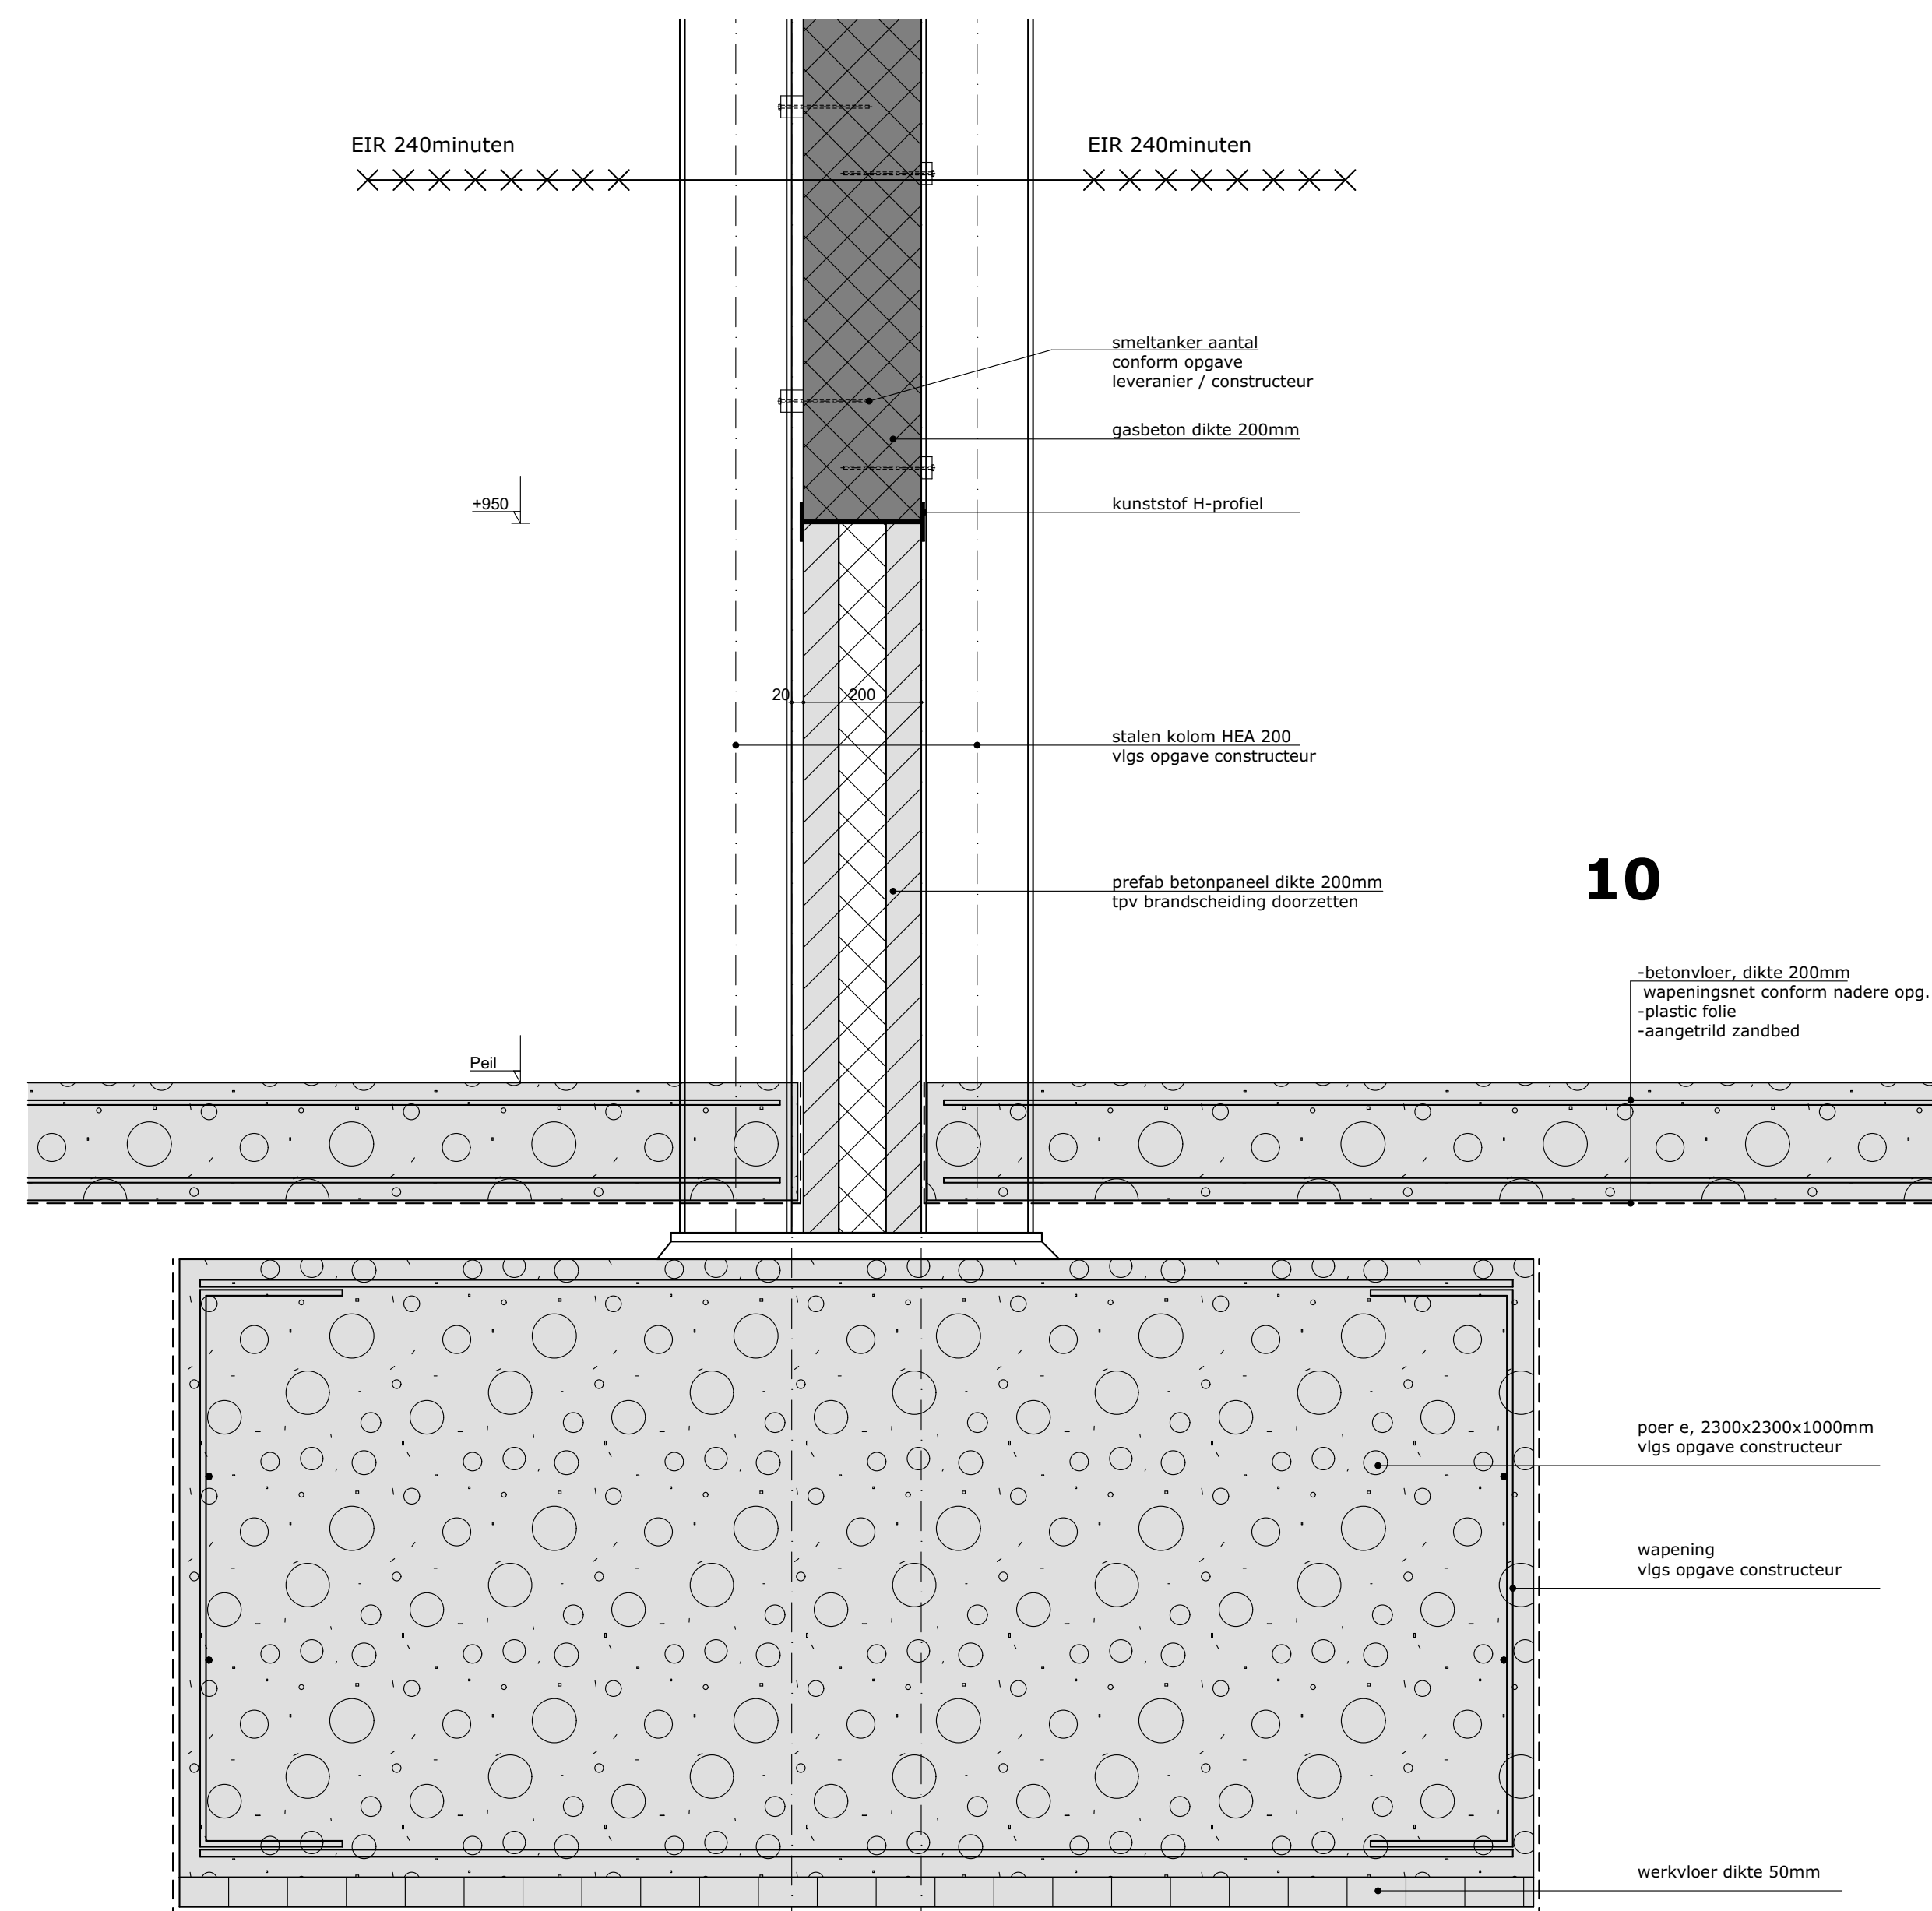

10

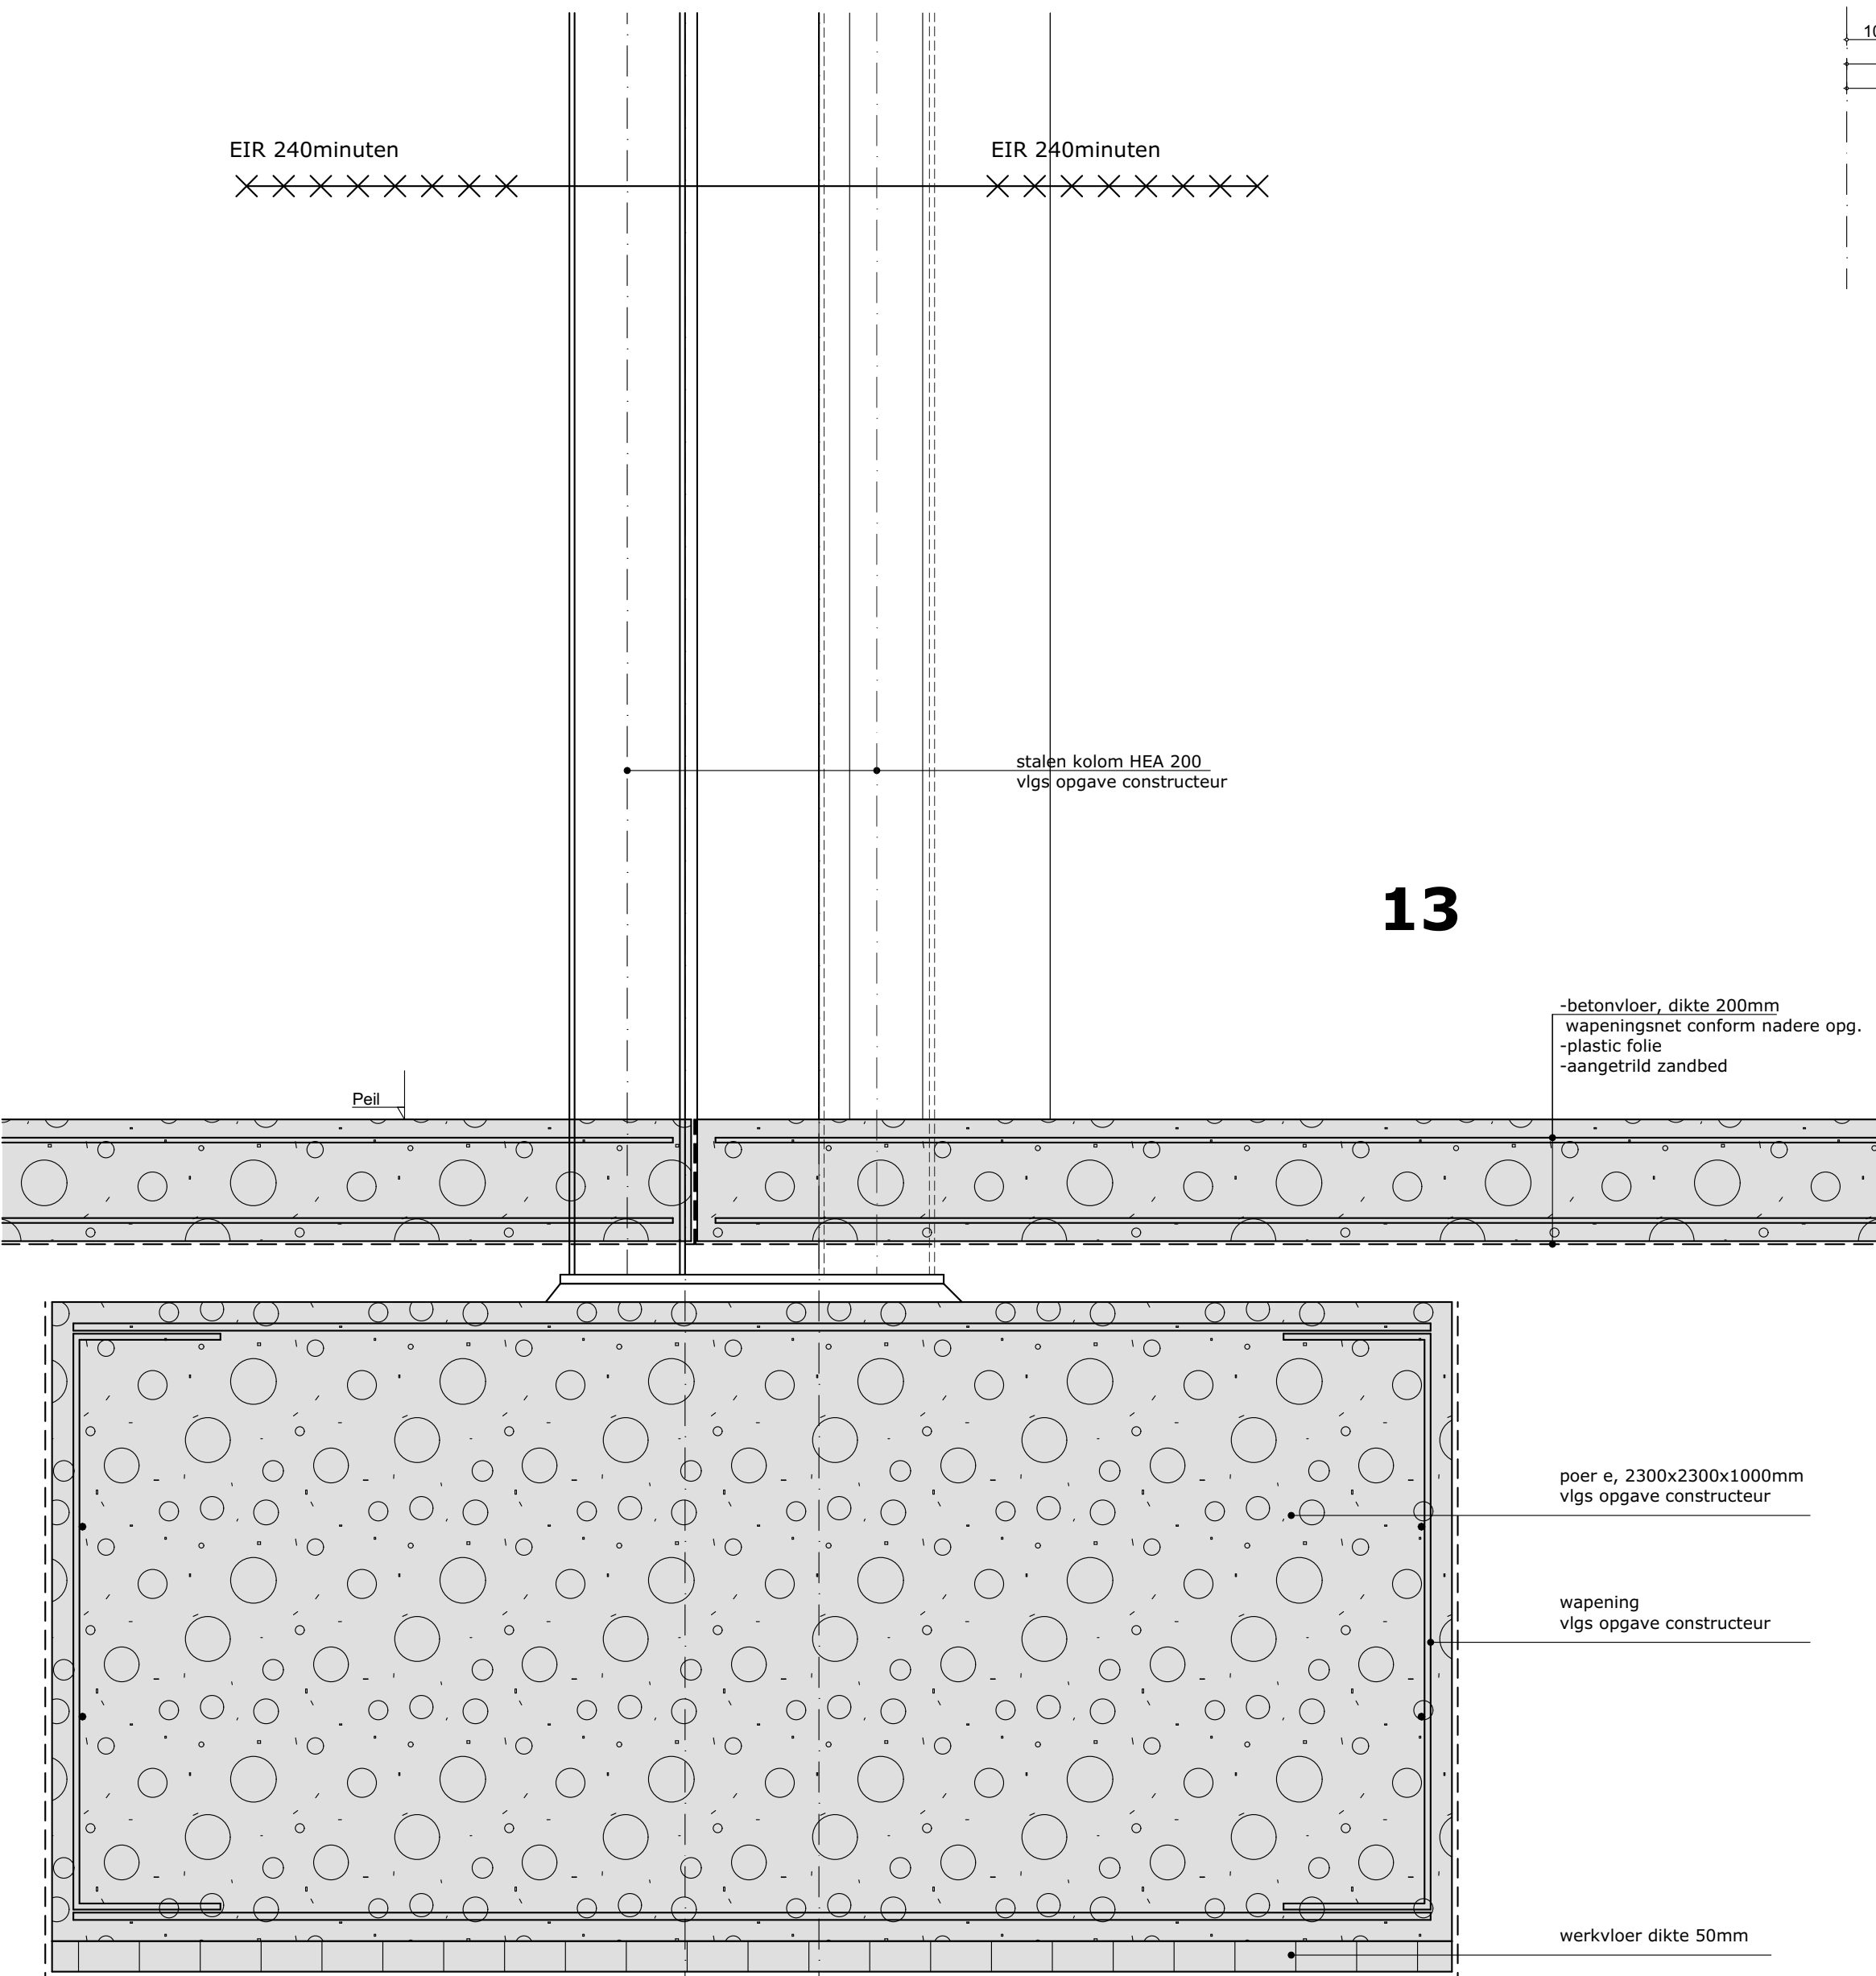

13

BOUWEN VAN EEN OP HET PERCEEL VENRAYSEWEG 130 TE HORST
I.O.V. TUSSEN HANDELSONDERNEMING BV EXPEDITIESTRAAT 21 5961 PX HORST
DHR. BOB TUSSEN TEL 077 205 0777 BOB@TUSSENHANDELSONDERNEMING.NL

Bestektekening - Details

HOOFDSTRAAT 3 5961 EX HORST INFO@BENKEIJZERSARCHITEKT.NL T. 00 31 (0) 77 398 44 49
NL 03 RABID 01 023 05 225 WWW.BENKEIJZERSARCHITEKT.NL P. 00 31 (0) 77 398 65 75
N.V.A. 01 14 73 66 REGISTERNUMMER 1.890.119.123 M. 00 31 (0) 6 51 811 394

OP AL ONZE WERKZAAMHEDEN ZIJN DE STANDAARDVOORWAARDEN RECHTSVERHOUDING OPDRACHTGEVER - ARCHITECT TOEGEVOEGD. ALTIJD VAN DE KONINKLIJKE MAATSCHAPPIJ TOT
BEVOORDELING DER BOUWKUNST - BOND VAN DE NEDERLANDSE ARCHITECTEN BNA VAN TOEPASSING. ALTIJD RECHT VOORBEHOUDEN © BEN KEIJZERS.