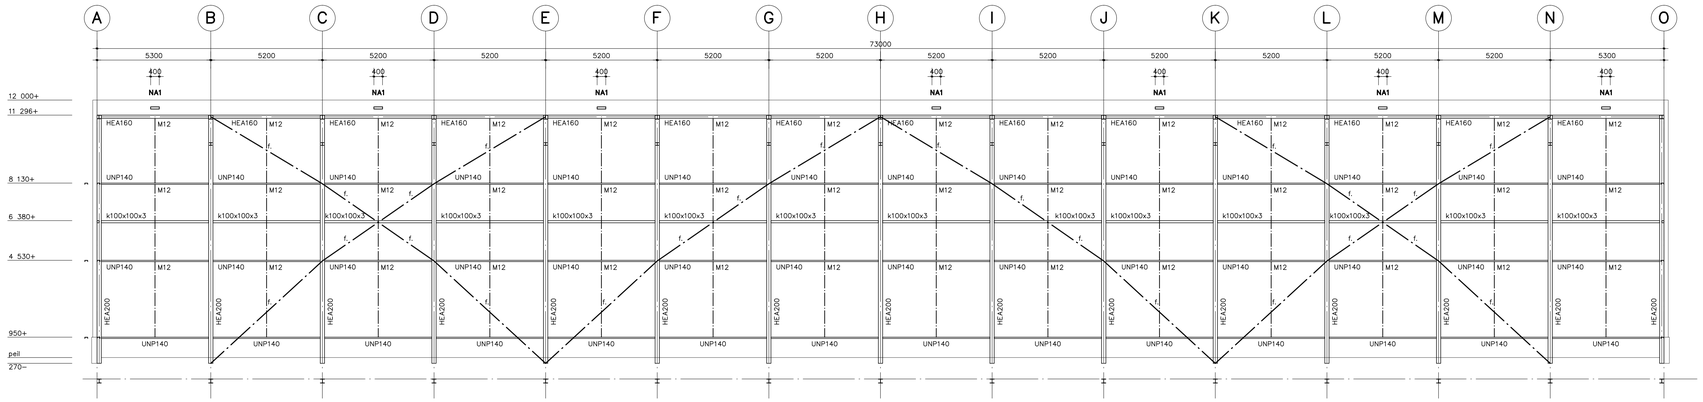

stramien 26

NA1 = noodafvoer, 400x100mm (bxh) max. opstand 50 mm, tenzij anders aangegeven

f1 = L80x80x8 + (2M20)

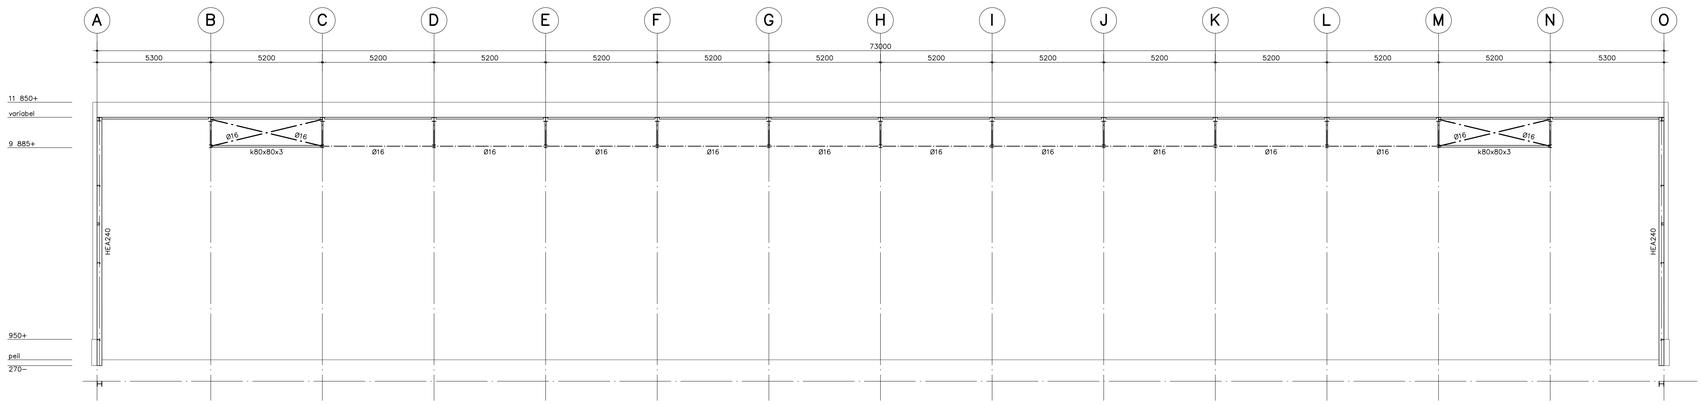

stramien 03 + 04 + 06 + 08 t/m 10 + 11 + 12 + 15 + 16 + 17 + 19 + 21 + 23 t/m 25

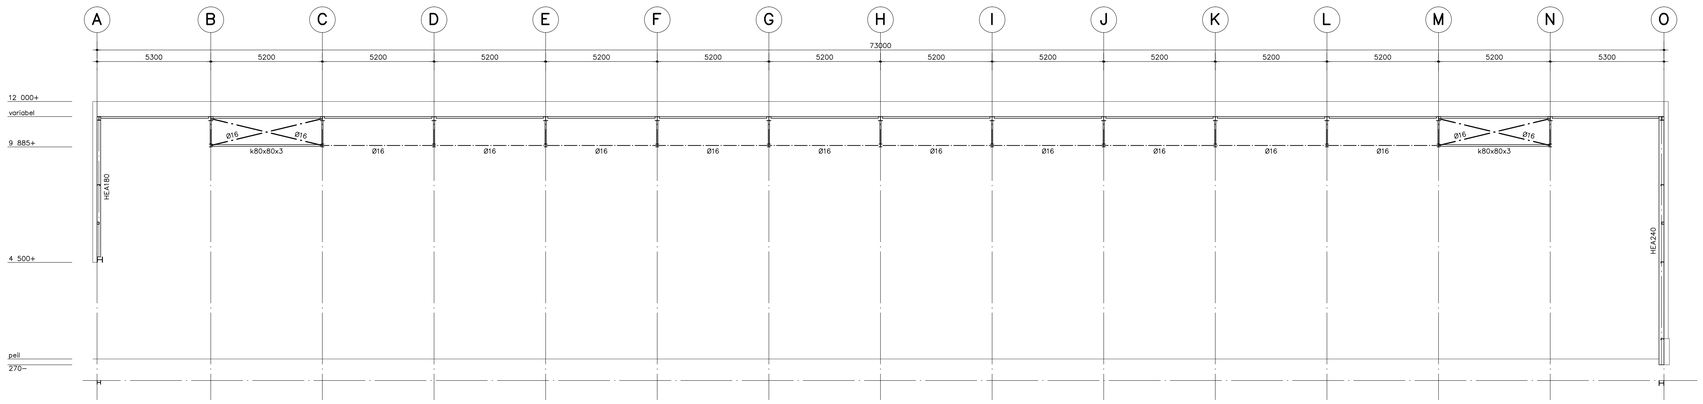

stramien 05 + 18 + 22

• voor RENVOOI zie tekening 1.1

visser&visser b.v.
Ingenieursbureau voor bouwconstructies
Antonielaan 27 9921 KA Vaxtelo-Bierum
Postbus 3333 9902 RJ Vaxtelo-Bierum
Tel. 077-3236969 Fax. 077-3238879
www.visserbv.nl vissers@visserbv.nl
IBAN nr. NL96 RABO 0126605734 B.

Architect : Ben Keijsers Architekt AVB, Hoofdstraat 3, 5961 EX Horst
Aannemer :

Principaal : Tijssen Handelsonderneming a/d Expeditiestraat, 5961 PX Horst
Project : Nieuwbouw bedrijfsgebouw a/d Venrayseweg 130 te Horst
Onderdeel : Staalconstructie Aanzichten stramienen (cijfers, deel 1)

Formaat: 1 200x841
Schaal : 1:100
Getekend: 24 01 2020 EV/PB
Gecontr. : EV PB RD
Projectnr.: 19 240
Tek.nr.: 1.4