


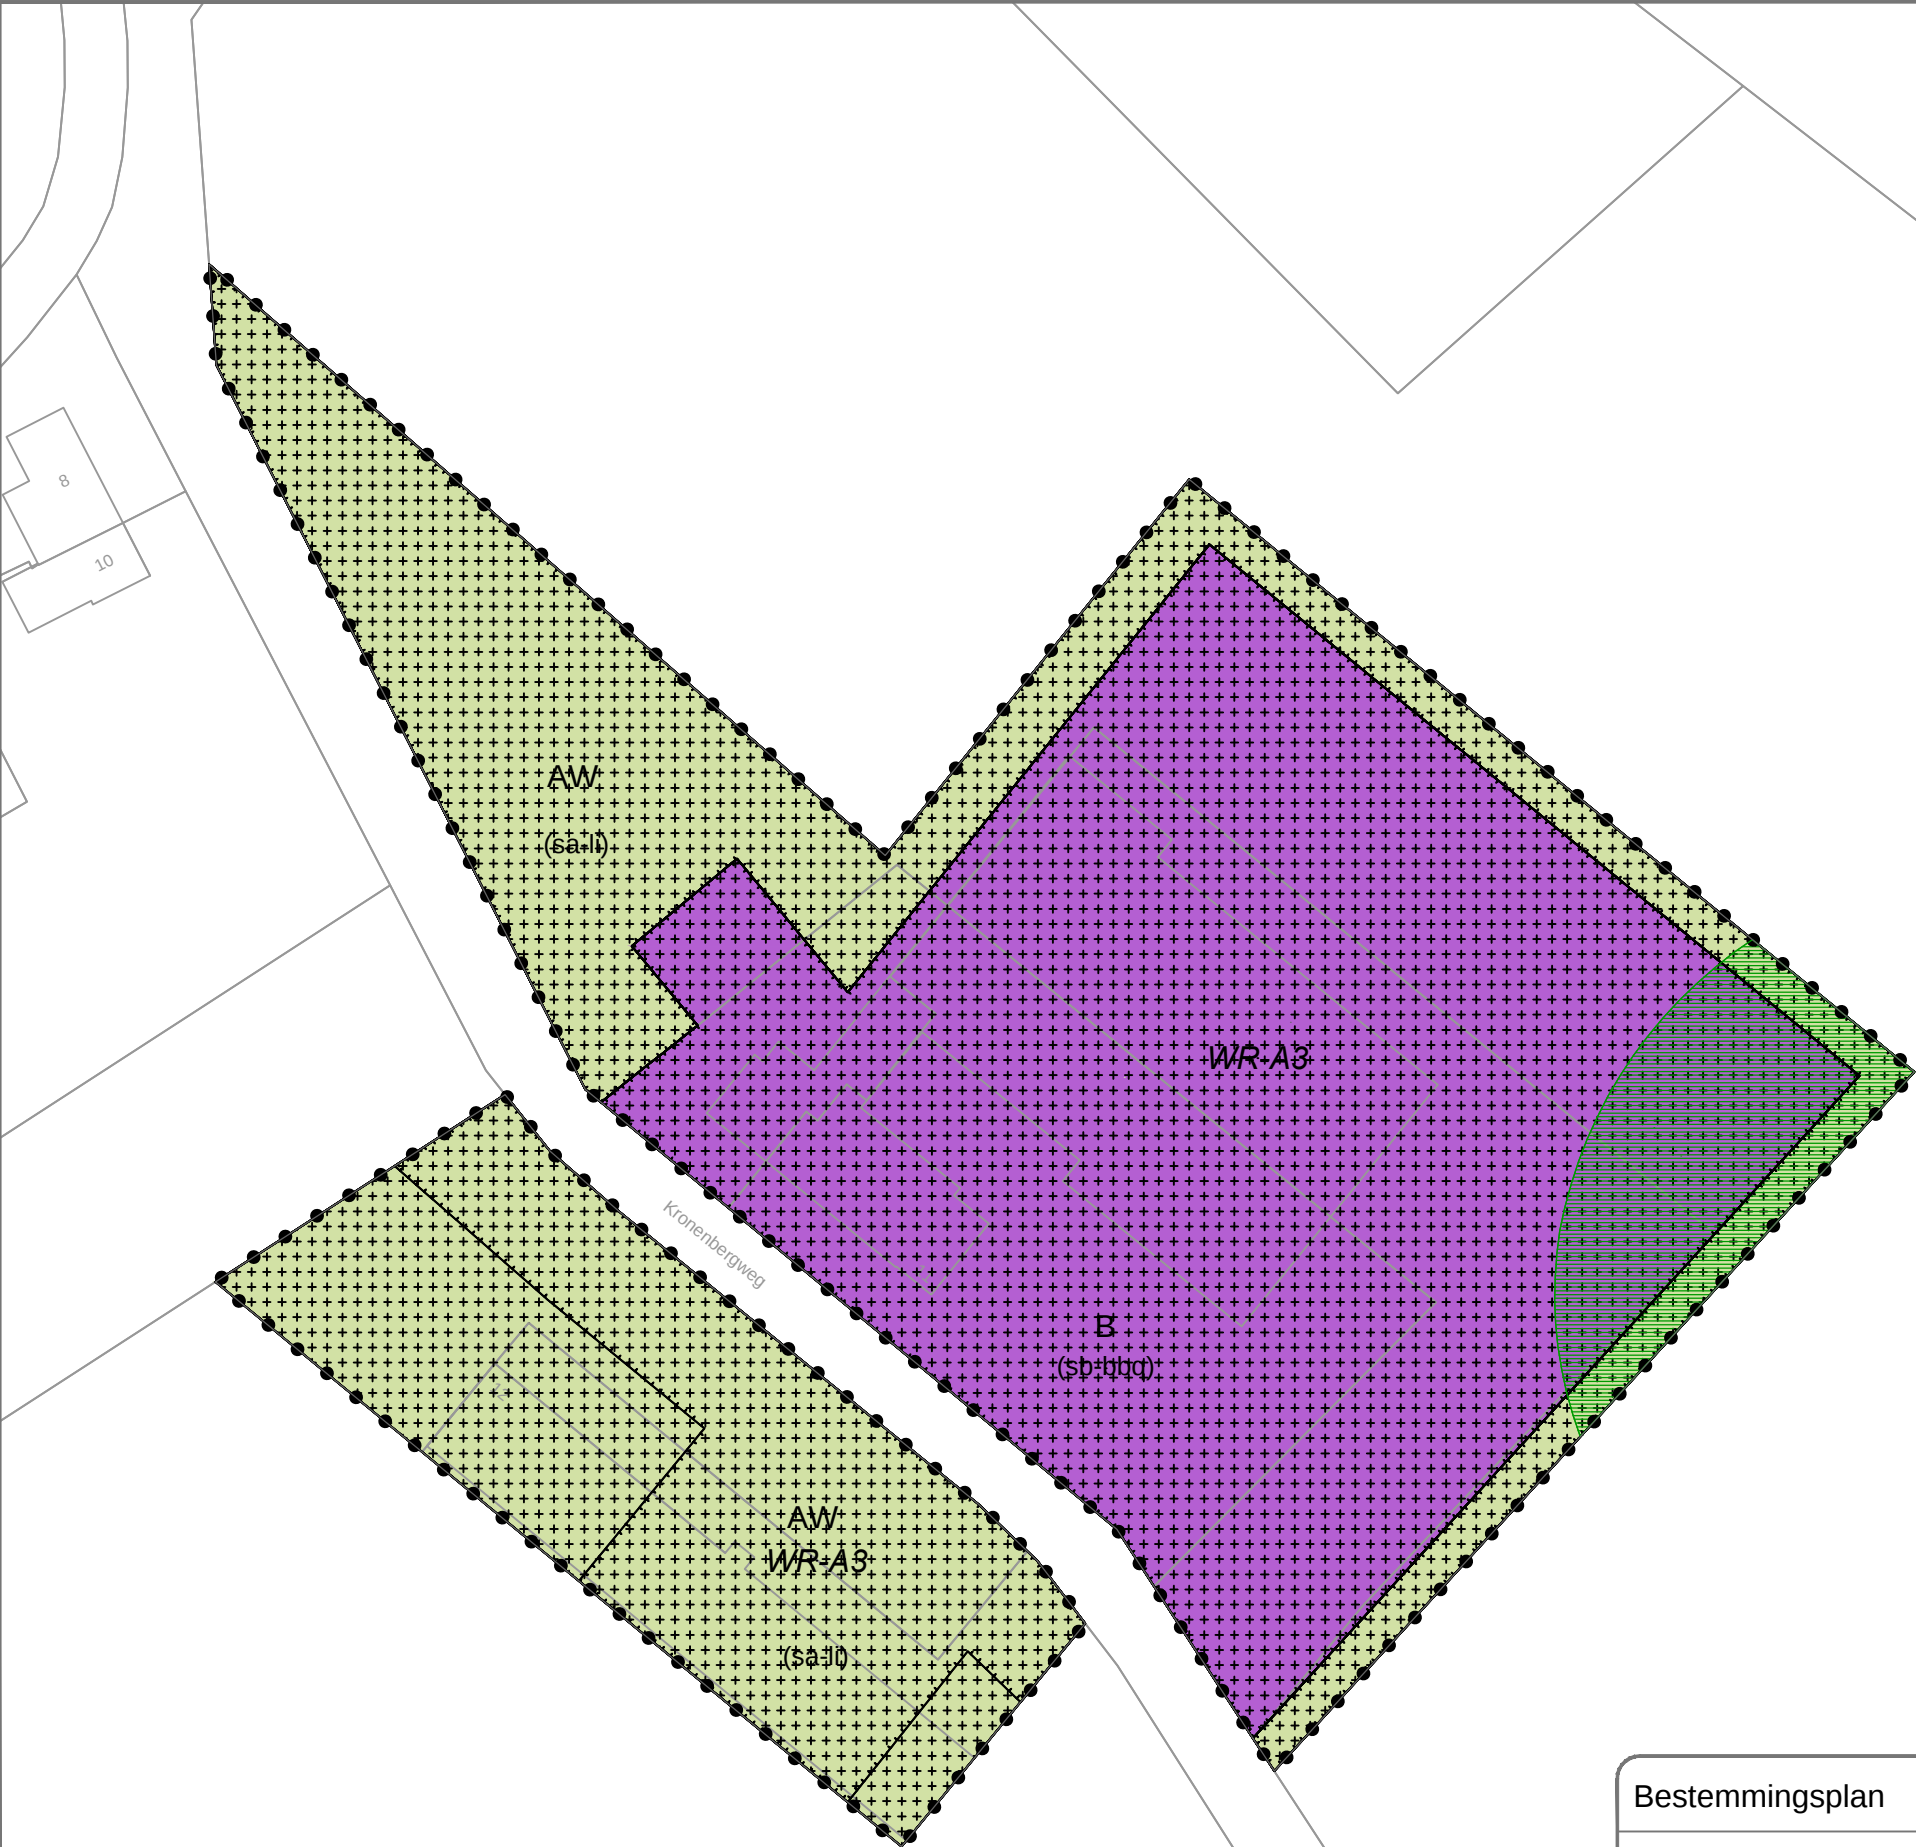

LEGENDA

Plangebied

"Kronenbergweg 11 en 12, Kronenberg"

Enkelbestemmingen

- AW Agrarisch met waarden
- B Bedrijf

Dubbelbestemmingen

WR-A3 Waarde - Archeologie 3

Gebiedsaanduidingen

- milieuzone - geurzone
- overige zone - velden

Functieaanduidingen

- (sa-li) specifieke vorm van agrarisch - landschappelijke inpassing
- (sb-bbq) specifieke vorm van bedrijf - barbeque-service

Maatvoeringen

m maximum oppervlakte (m2)

Verklaringen

Kadastrale ondergrond

Bestemmingsplan

"Kronenbergweg 11 en 12, Kronenberg"

IDN nummer:	NL.IMRO.1507.KBKRBERGWEG11en12-BPV1	Start:	
Schaal:	1:1000	Voorontwerp:	
Formaat:	A3	Ontwerp:	25-01-2019 / TL
Deelplan:		Vastgesteld:	06-10-2020 / TL
Tekeningnummer:	17-084 / 5515280	Onherroepelijk:	

arvalis
ONTWERP & BOUWADVIES